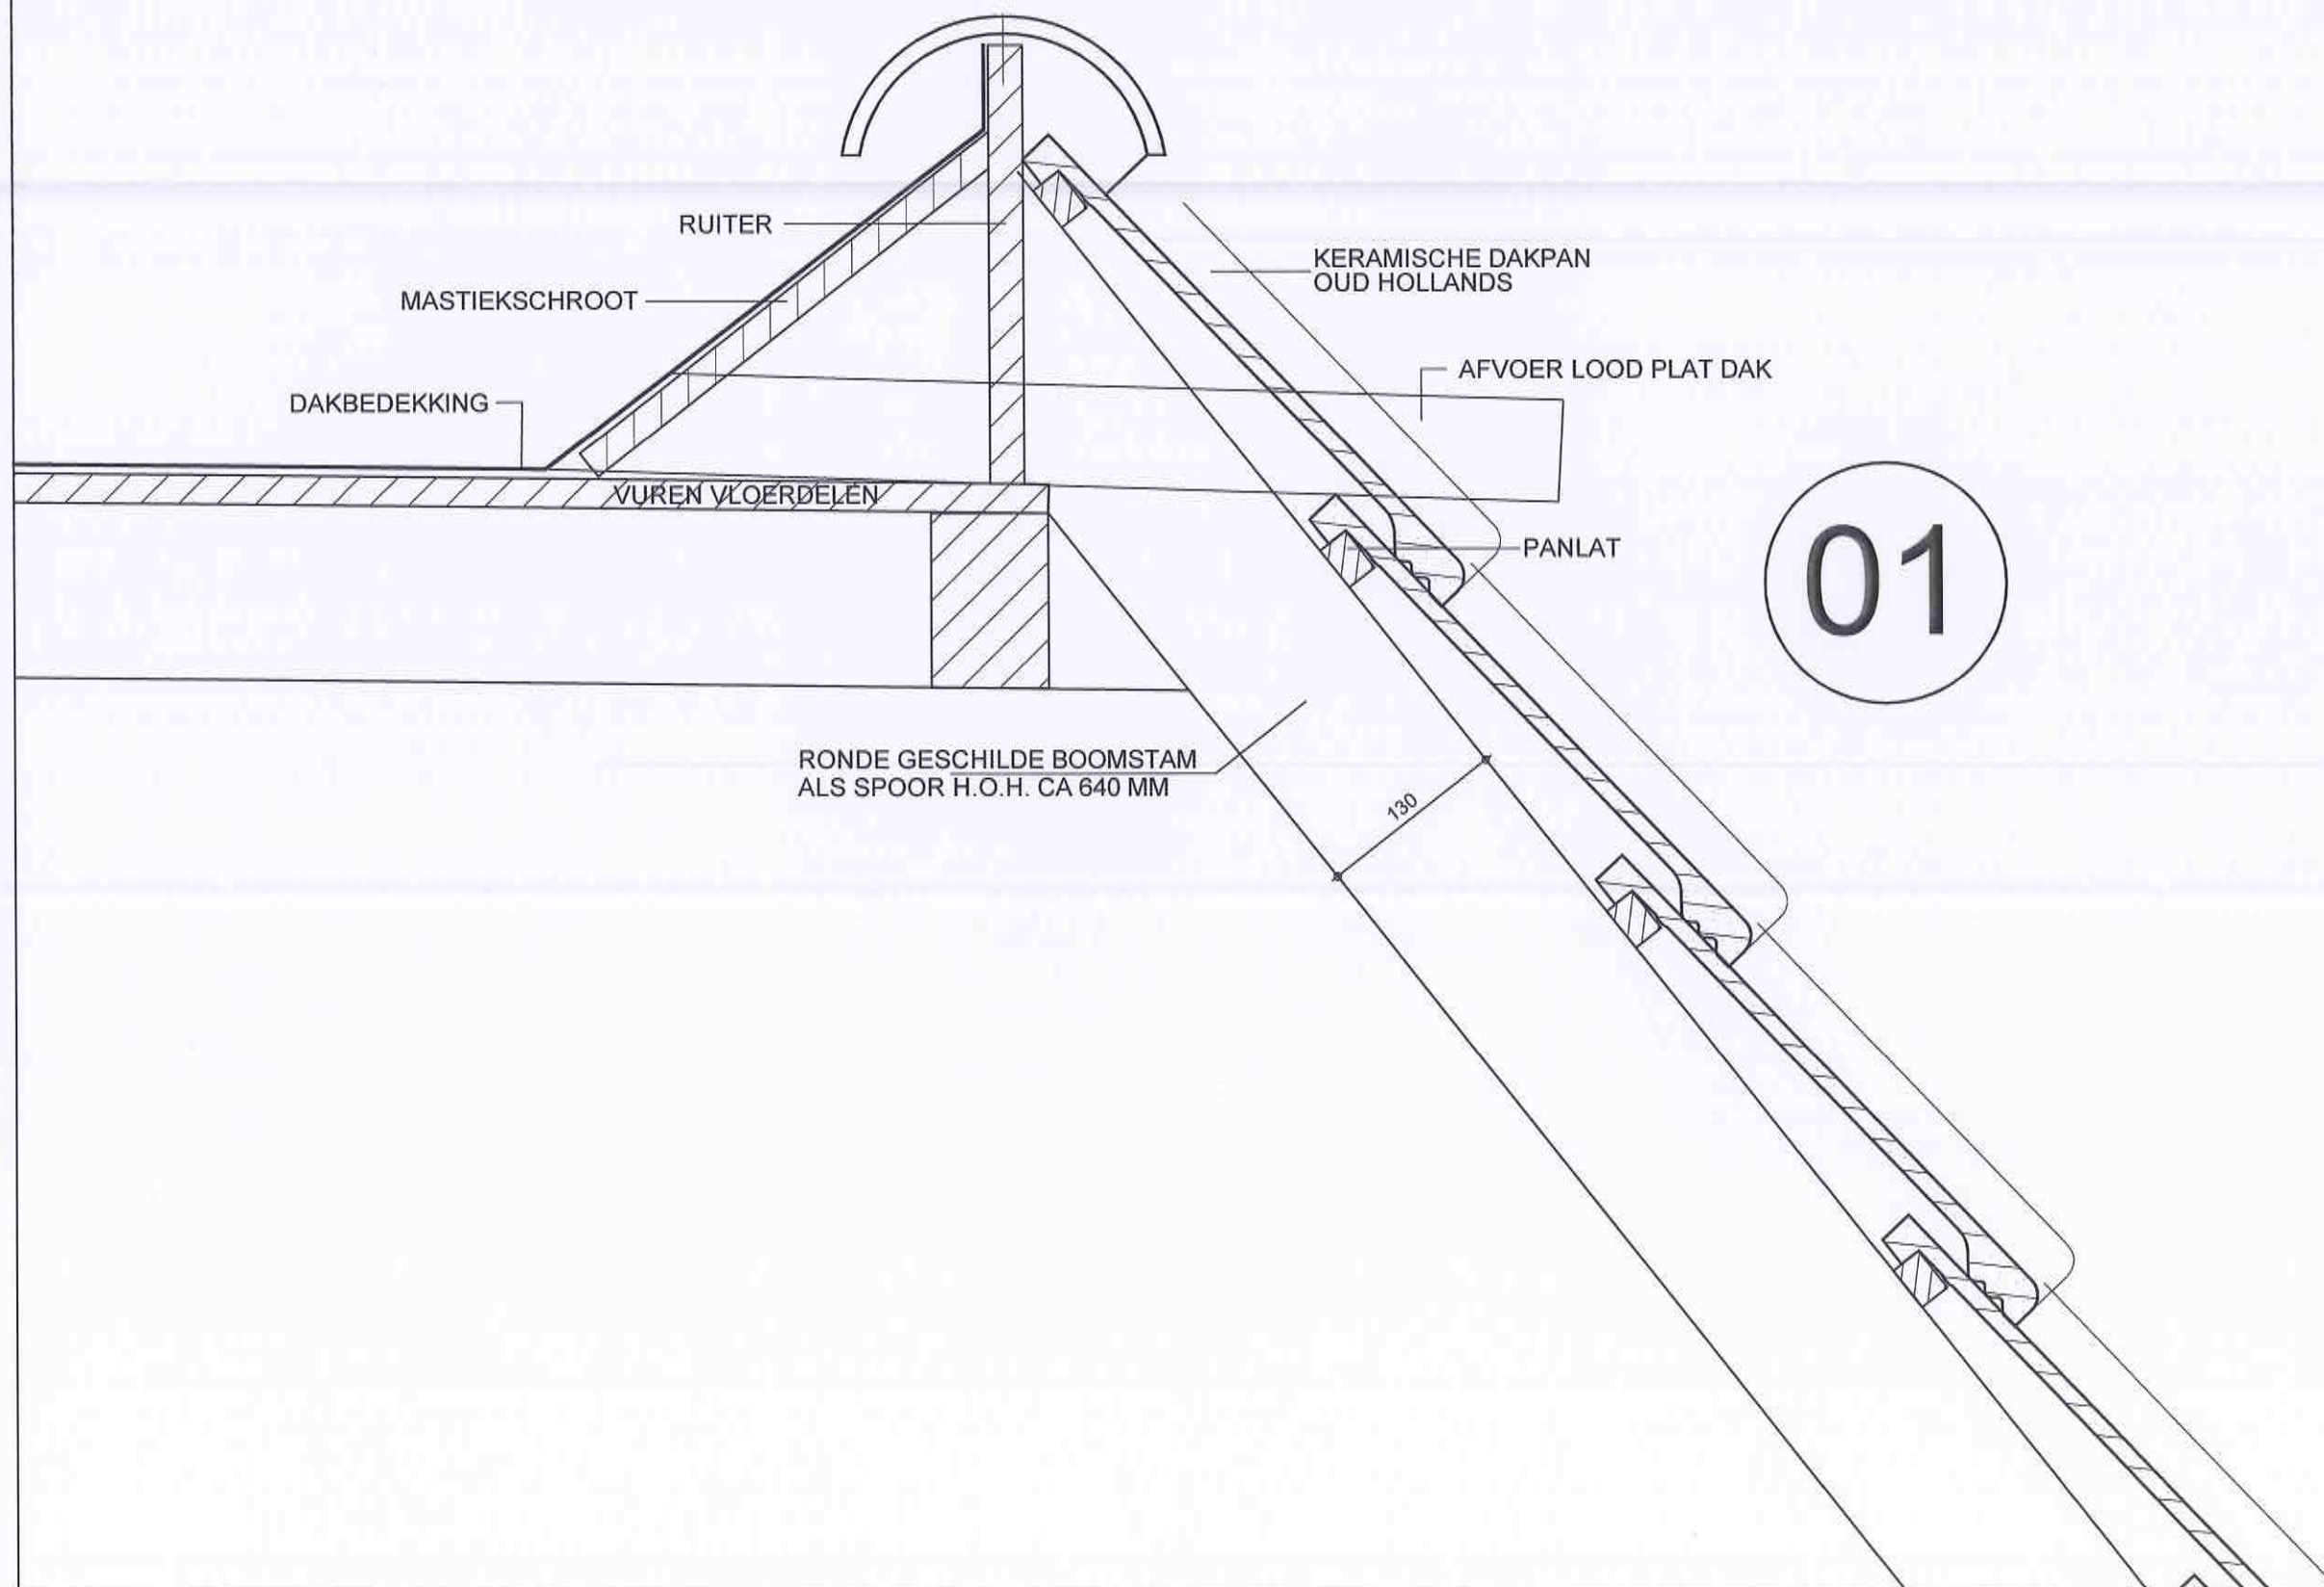


ARCHITECTEN

v.o.f. derksen en bongers o.s. bna
 paul krugersstraat 12 6814 aa arnhem
 tel: 026 - 4426404 fax: 026 - 3613130
 www.dplusb.nl architecten@dplusb.nl

■ project:

VERBOUW KOETSHUIS
 LANDGOED ZELLE
 TE HENGLO

■ in opdracht van:

LANDGOED ZELLE BV
 RUURLOSEWEG 92A
 7255 MB HENGLO

■ bladformaat:

A3

■ datum:

25-09-2014

■ laatste wijziging:

■ schaal:




1:5

■ onderdeel:

PRINCIPE DETAIL 01
 BESTAAND

■ werknr.: fase: type: bladnr.:

07.04 BA 501

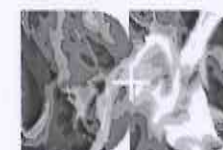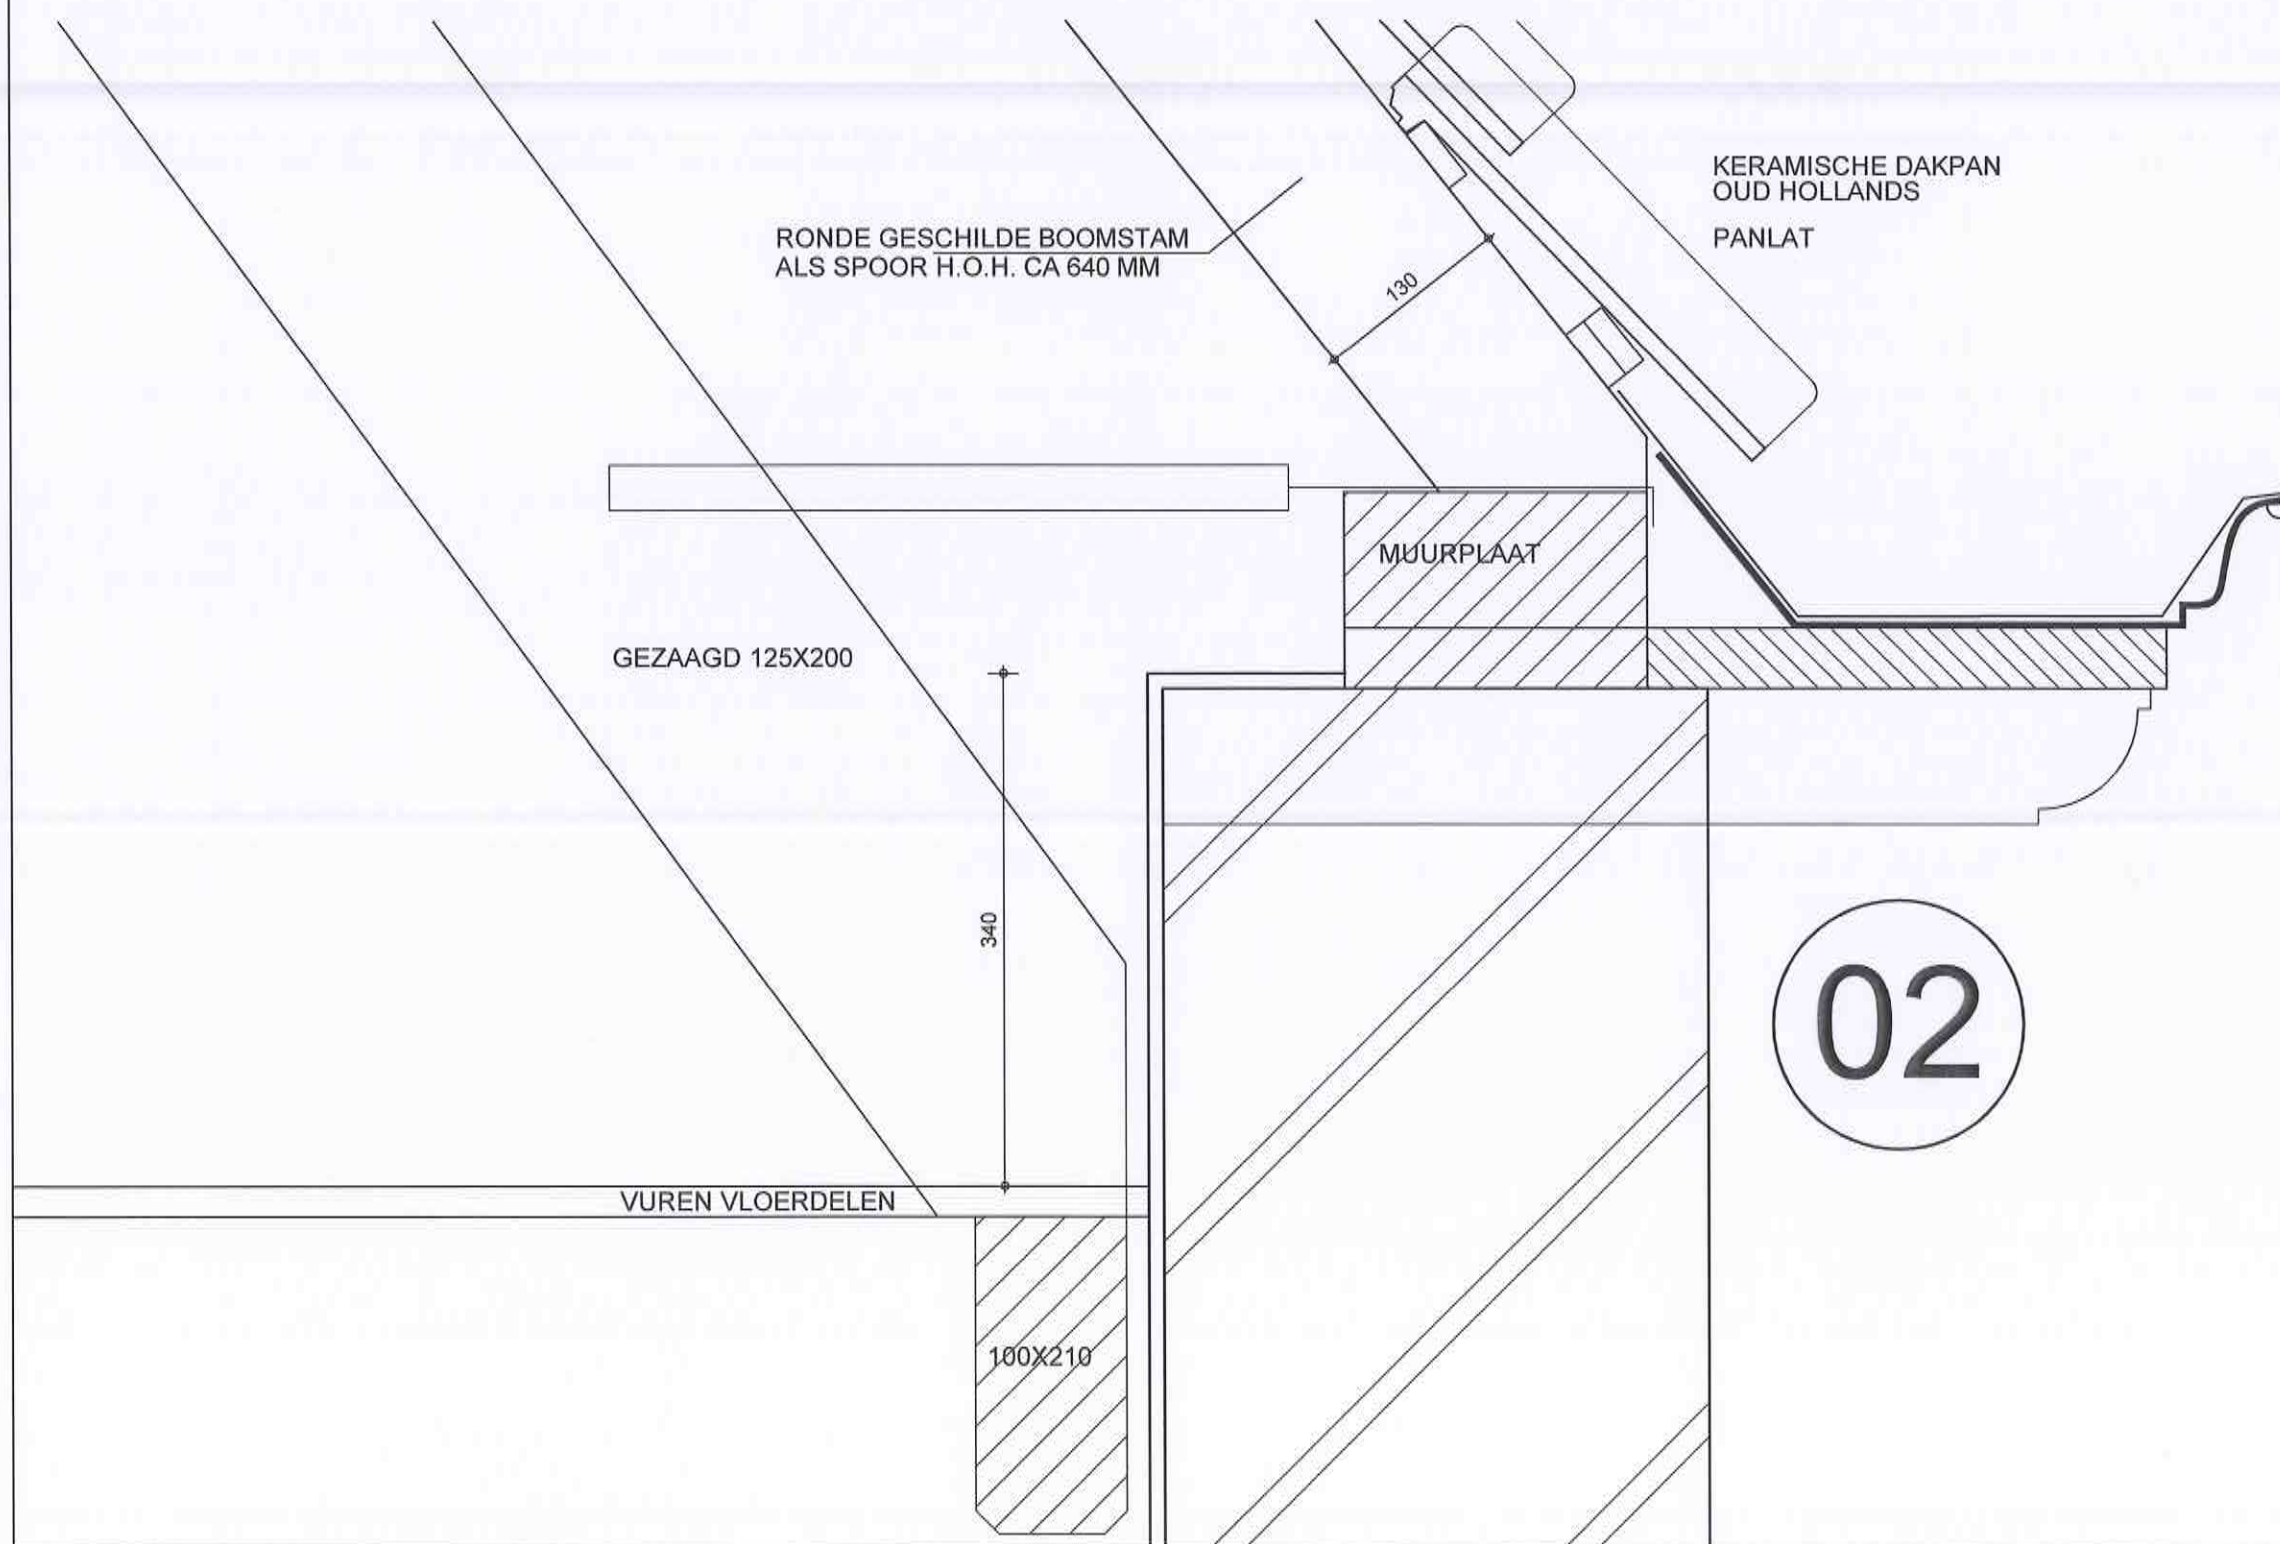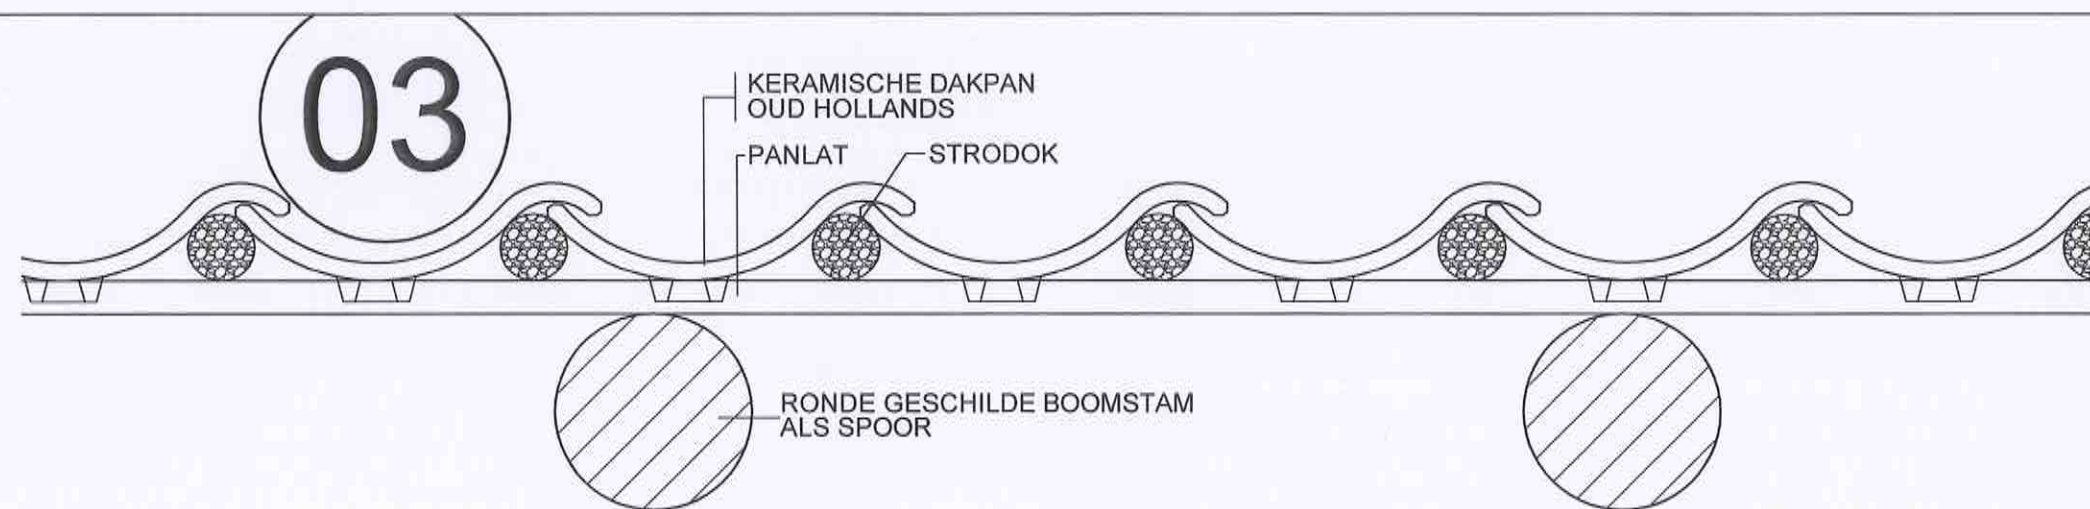

ARCHITECTEN

v.o.f. deksen en bongers o.s. bna
paul krugerstraat 12 6814 as arnhem
tel: 026 - 4426404 fax: 026 - 3813130
www.dplusb.nl architecten@dplusb.nl

■ project:

VERBOUW KOETSHUIS
LANDGOED ZELLE
TE HENGEL

■ in opdracht van:

LANDGOED ZELLE BV
RUURLOSEWEG 92A
7255 MB HENGEL

■ bladformaat:

A3

■ datum:

25-09-2014

■ laatste wijziging:

■ schaal:





1:5

■ onderdeel:

PRINCIPE DETAIL 02 EN 03
BESTAAND

■ worknr.: fase: type: bladnr.:

07.04 BA 502-03

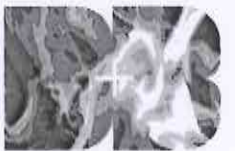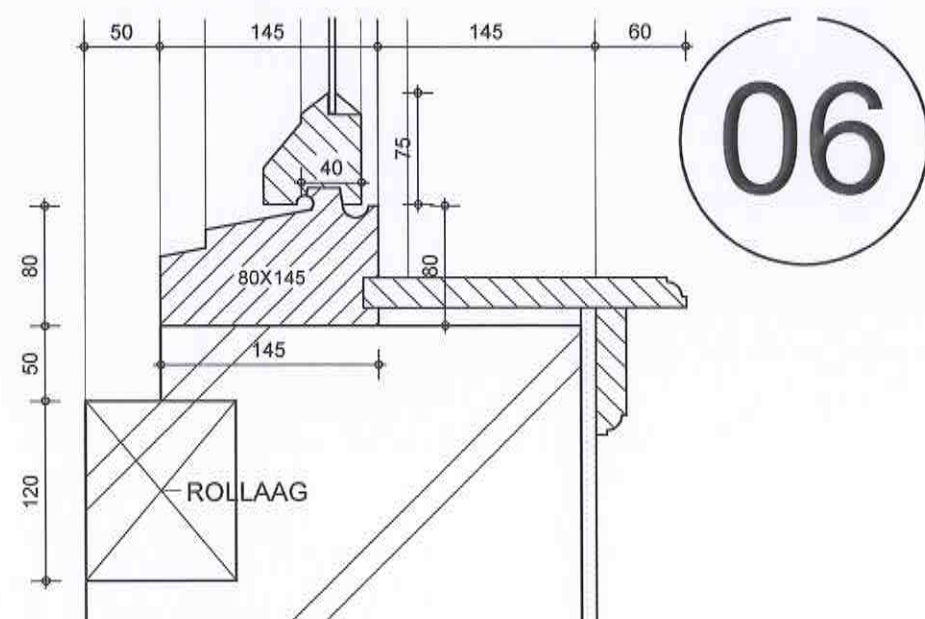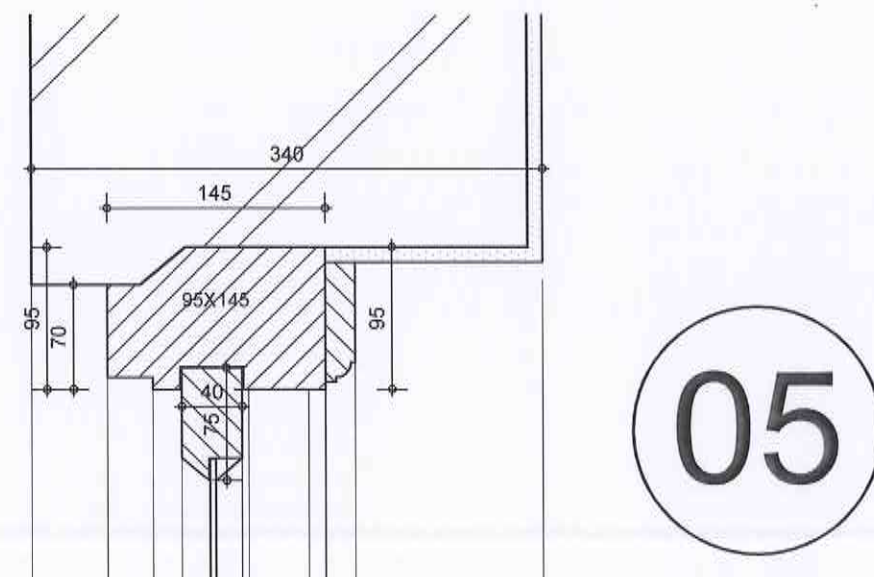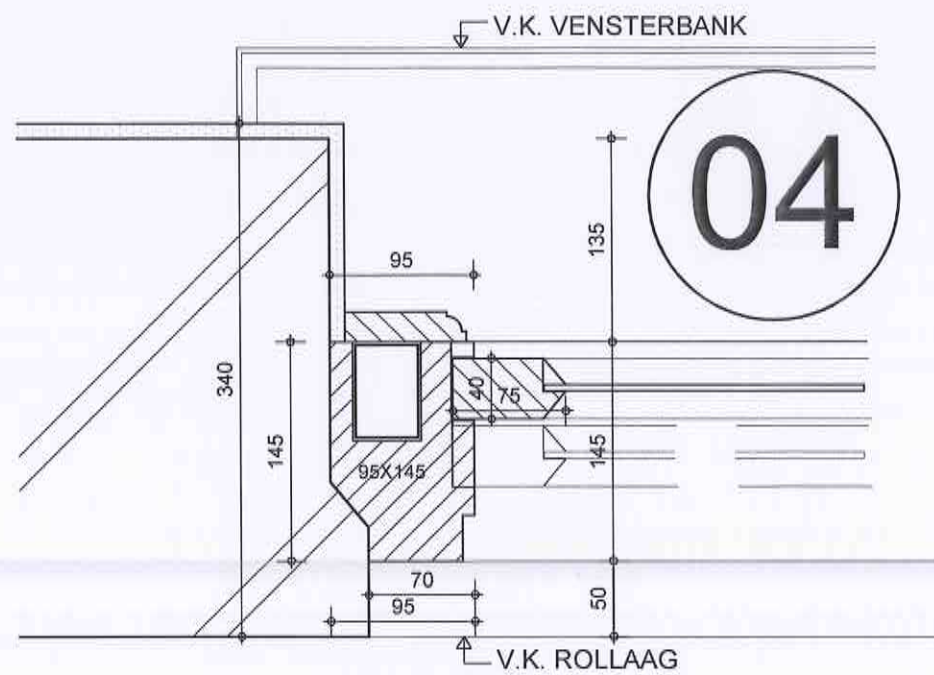

ARCHITECTEN

v.o.f. derksen en bongers c.s. bna
 post krugerstraat 12 6814 as arnhem
 tel: 026 - 4420404 fax: 026 -3513130
 www.dplusb.nl architecten@dplusb.nl

■ **project:**
 VERBOUW KOETSHUIS
 LANDGOED ZELLE
 TE HENGEL

■ **in opdracht van:**
 LANDGOED ZELLE BV
 RUURLOSEWEG 92A
 7255 MB HENGEL

■ **bladformaat:**
 A3

■ **datum:**
 25-09-2014

■ **laatste wijziging:**

■ **schaal:**
 1:5

■ **onderdeel:**
 PRINCIPE.DETAIL 04 + 05 + 06
 BESTAAND

■ **werknr.:** fase: type: bladnr.:

07.04 BA 504-06

07

BESTAANDE VLOER OP ZAND

BESTAANDE BUITENGEVEL

BESTAANDE FUNDERING



ARCHITECTEN

v.o.f. darken en bongers o.s. bna
paul krugerstraat 12 6814 es arnhem
tel: 026 - 4428464 fax: 026 -3513130
www.dplusb.nl architecten@dplusb.nl

■ **project:**
VERBOUW KOETSHUIS
LANDGOED ZELLE
TE HENGEL

■ **in opdracht van:**
LANDGOED ZELLE BV
RUURLOSEWEG 92A
7255 MB HENGEL

■ **bladformaat:**
A3

■ **datum:**
25-09-2014

■ **laatste wijziging:**

■ **schaal:**
1:5

■ **onderdeel:**
PRINCIPE DETAIL 07
BESTAAND

■ **worknr.:** fase: type: bladnr.:
07.04 BA 507