



Linker zijgevel

ARCHITECTENBUREAU PRENT BV


POSTBUS 304 6860 AH OOSTERBEEK
TEL. 026 3793894/ 06 24658132 INFO@ARCHITECTENBUREAUPRENT.NL

opdrachtgever
object
adres
projectnummer
betreft
onderdeel
schaal
getekend
datum
gewijzigd
formaat
eenheid
tek nr.

Mevr. Nan Pluymackers
Pastorie Kranenburg
Ruurloseweg 103 te Vorden
2014-14
NIEUWE SITUATIE
gevelaanzicht
1:100
(VT)
14-11-2014

A3
mm

DO-101

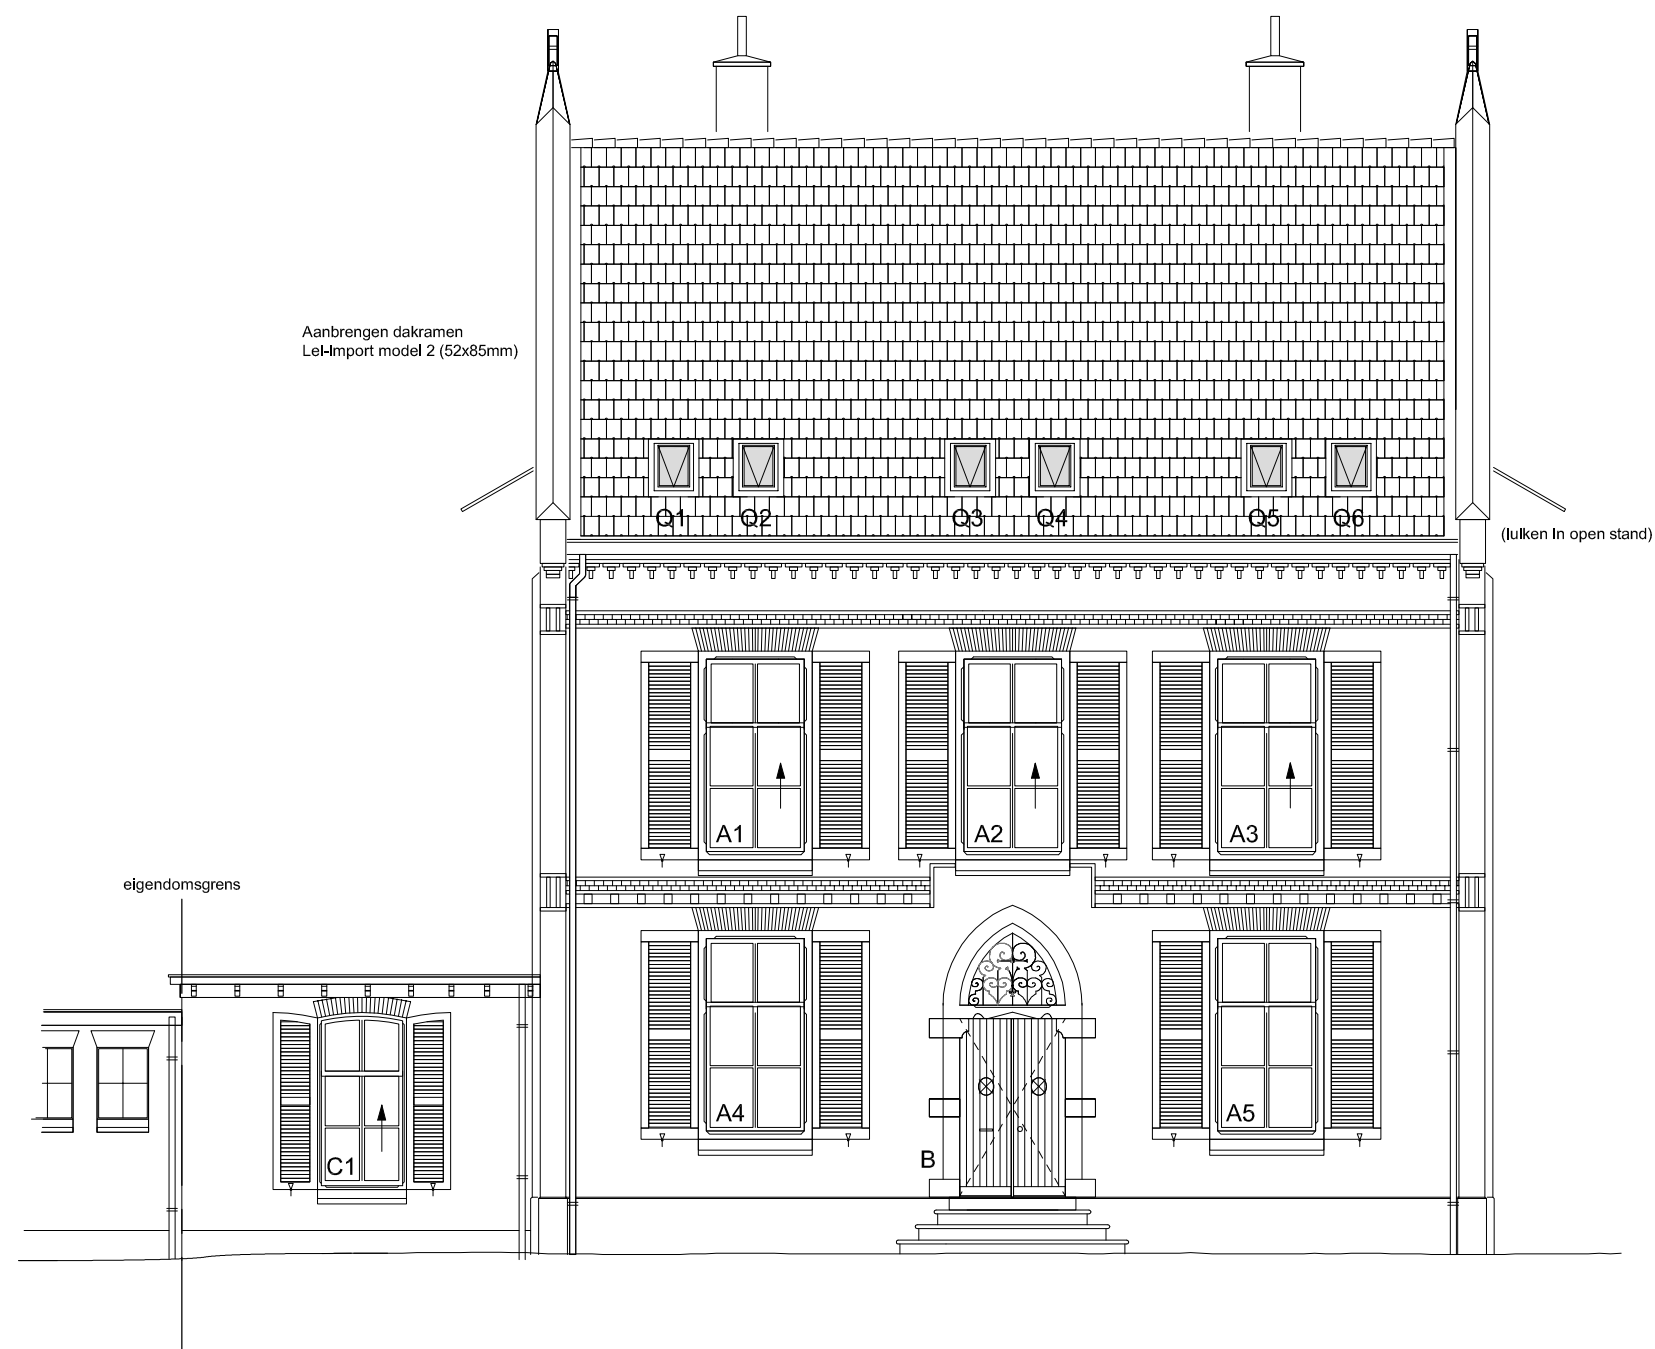

Voorgevel

ARCHITECTENBUREAU PRENT BV

POSTBUS 304 6860 AH OOSTERBEEK
TEL. 026 3793894/ 06 24658132 INFO@ARCHITECTENBUREAUPRENT.NL

opdrachtgever	Mevr. Nan Pluymackers
object	Pastorie Kranenburg
adres	Ruurloseweg 103 te Vorden
projectnummer	2014-14
betreft	NIEUWE SITUATIE
onderdeel	gevelaanzicht
schaal	1:100
getekend	(VT)
datum	14-11-2014
formaat	A3
eenheid	mm
tek nr.	

DO-102




Rechter zijgevel

ARCHITECTENBUREAU PRENT BV

POSTBUS 304 6860 AH OOSTERBEEK
TEL. 026 3793894/ 06 24658132 INFO@ARCHITECTENBUREAUPRENT.NL

opdrachtgever	Mevr. Nan Pluymackers
object	Pastorie Kranenburg
adres	Ruurloseweg 103 te Vorden
projectnummer	2014-14
betreft	NIEUWE SITUATIE
onderdeel	gevelaanzicht
schaal	1:100
getekend	(VT)
datum	14-11-2014
formaat	A3
eenheid	mm
tek nr.	DO-103

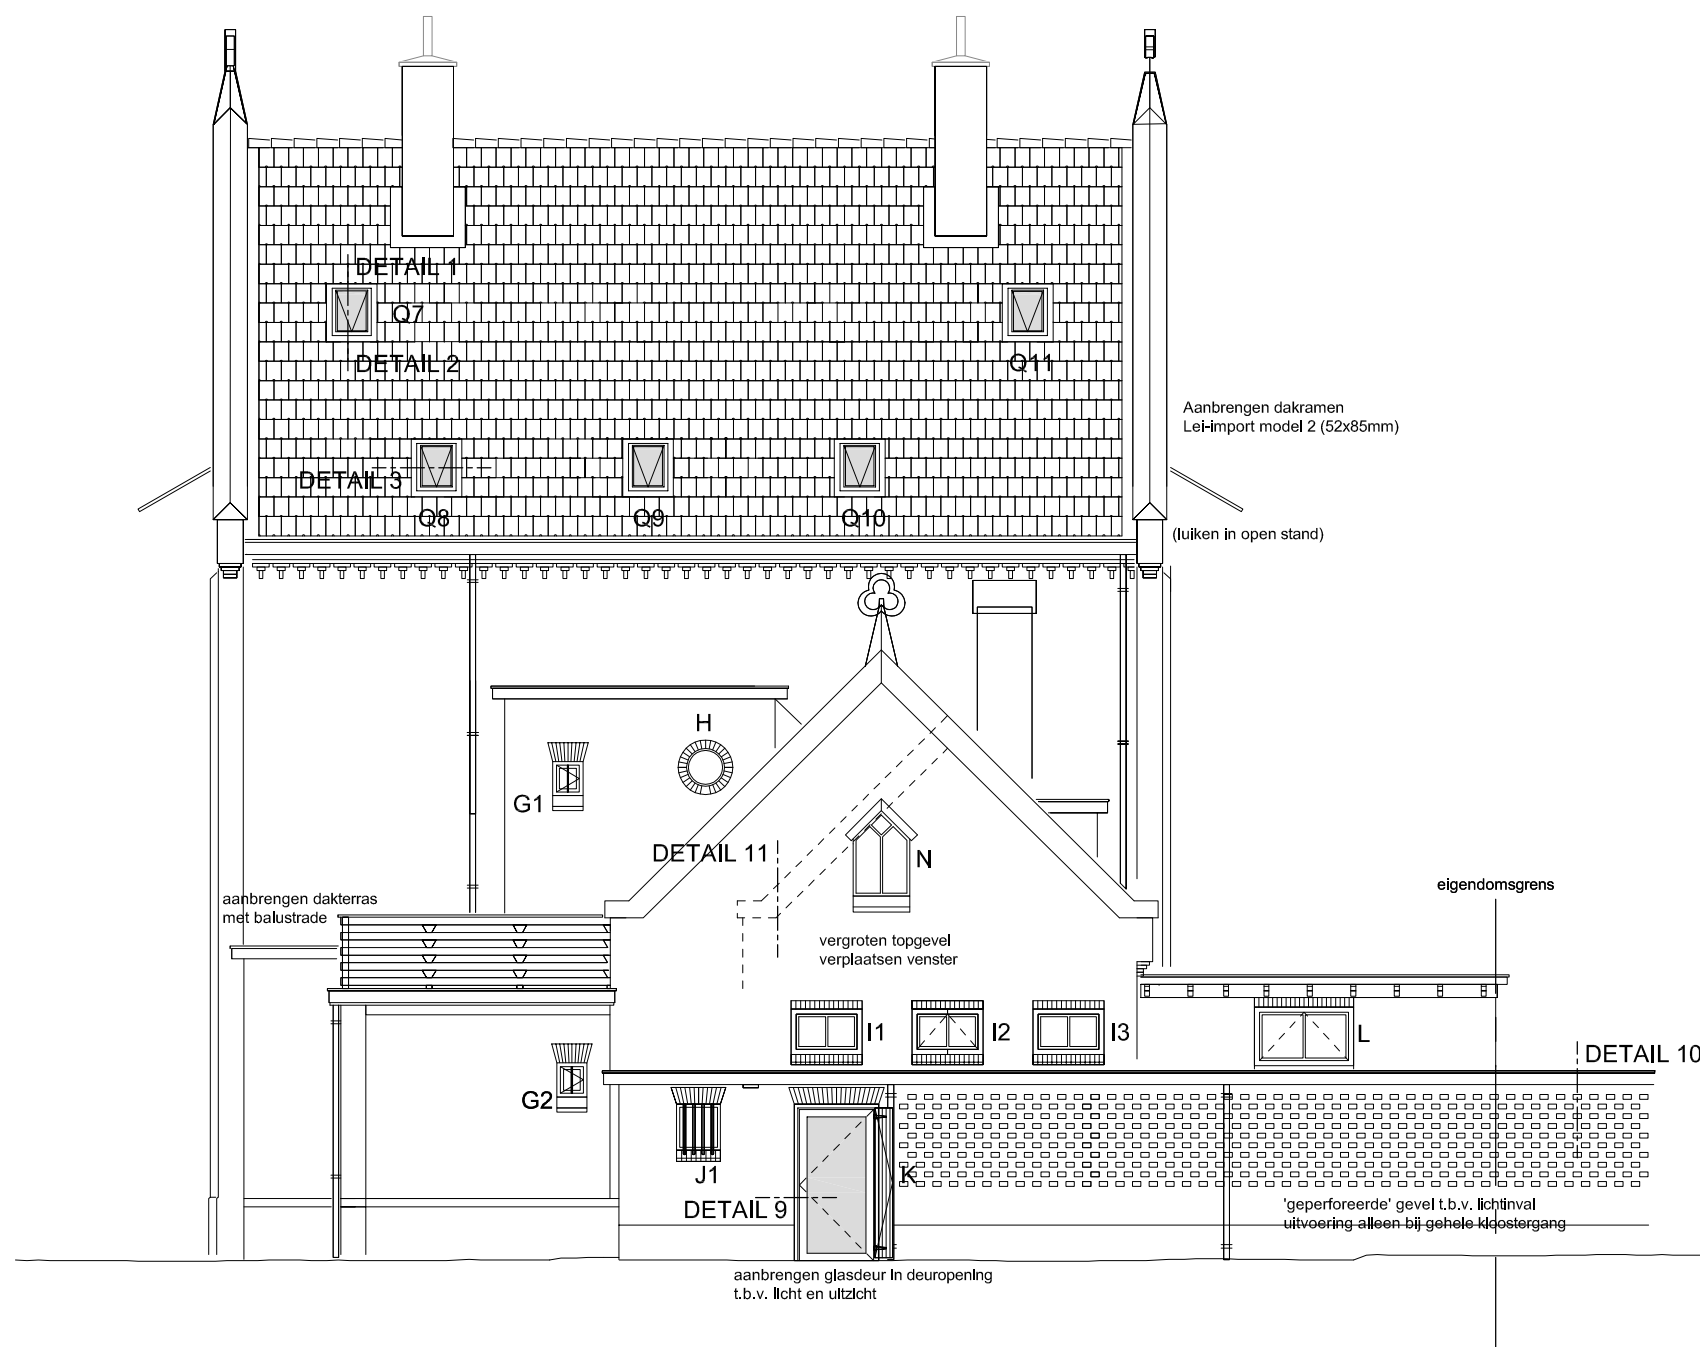

Achtergevel


ARCHITECTENBUREAU PRENT BV

POSTBUS 304 6860 AH OOSTERBEEK
TEL. 026 3793894/ 06 24658132 INFO@ARCHITECTENBUREAUPRENT.NL


opdrachtgever
object
adres
projectnummer
betreft
onderdeel
schaal
getekend
datum
gewijzigd
formaat
eenheid
tek nr.

Mevr. Nan Pluymackers
Pastorie Kranenburg
Ruurloseweg 103 te Vorden
2014-14
NIEUWE SITUATIE
gevelaanzicht
1:100
(VT)
14-11-2014
05-12-2014
A3
mm

DO-104

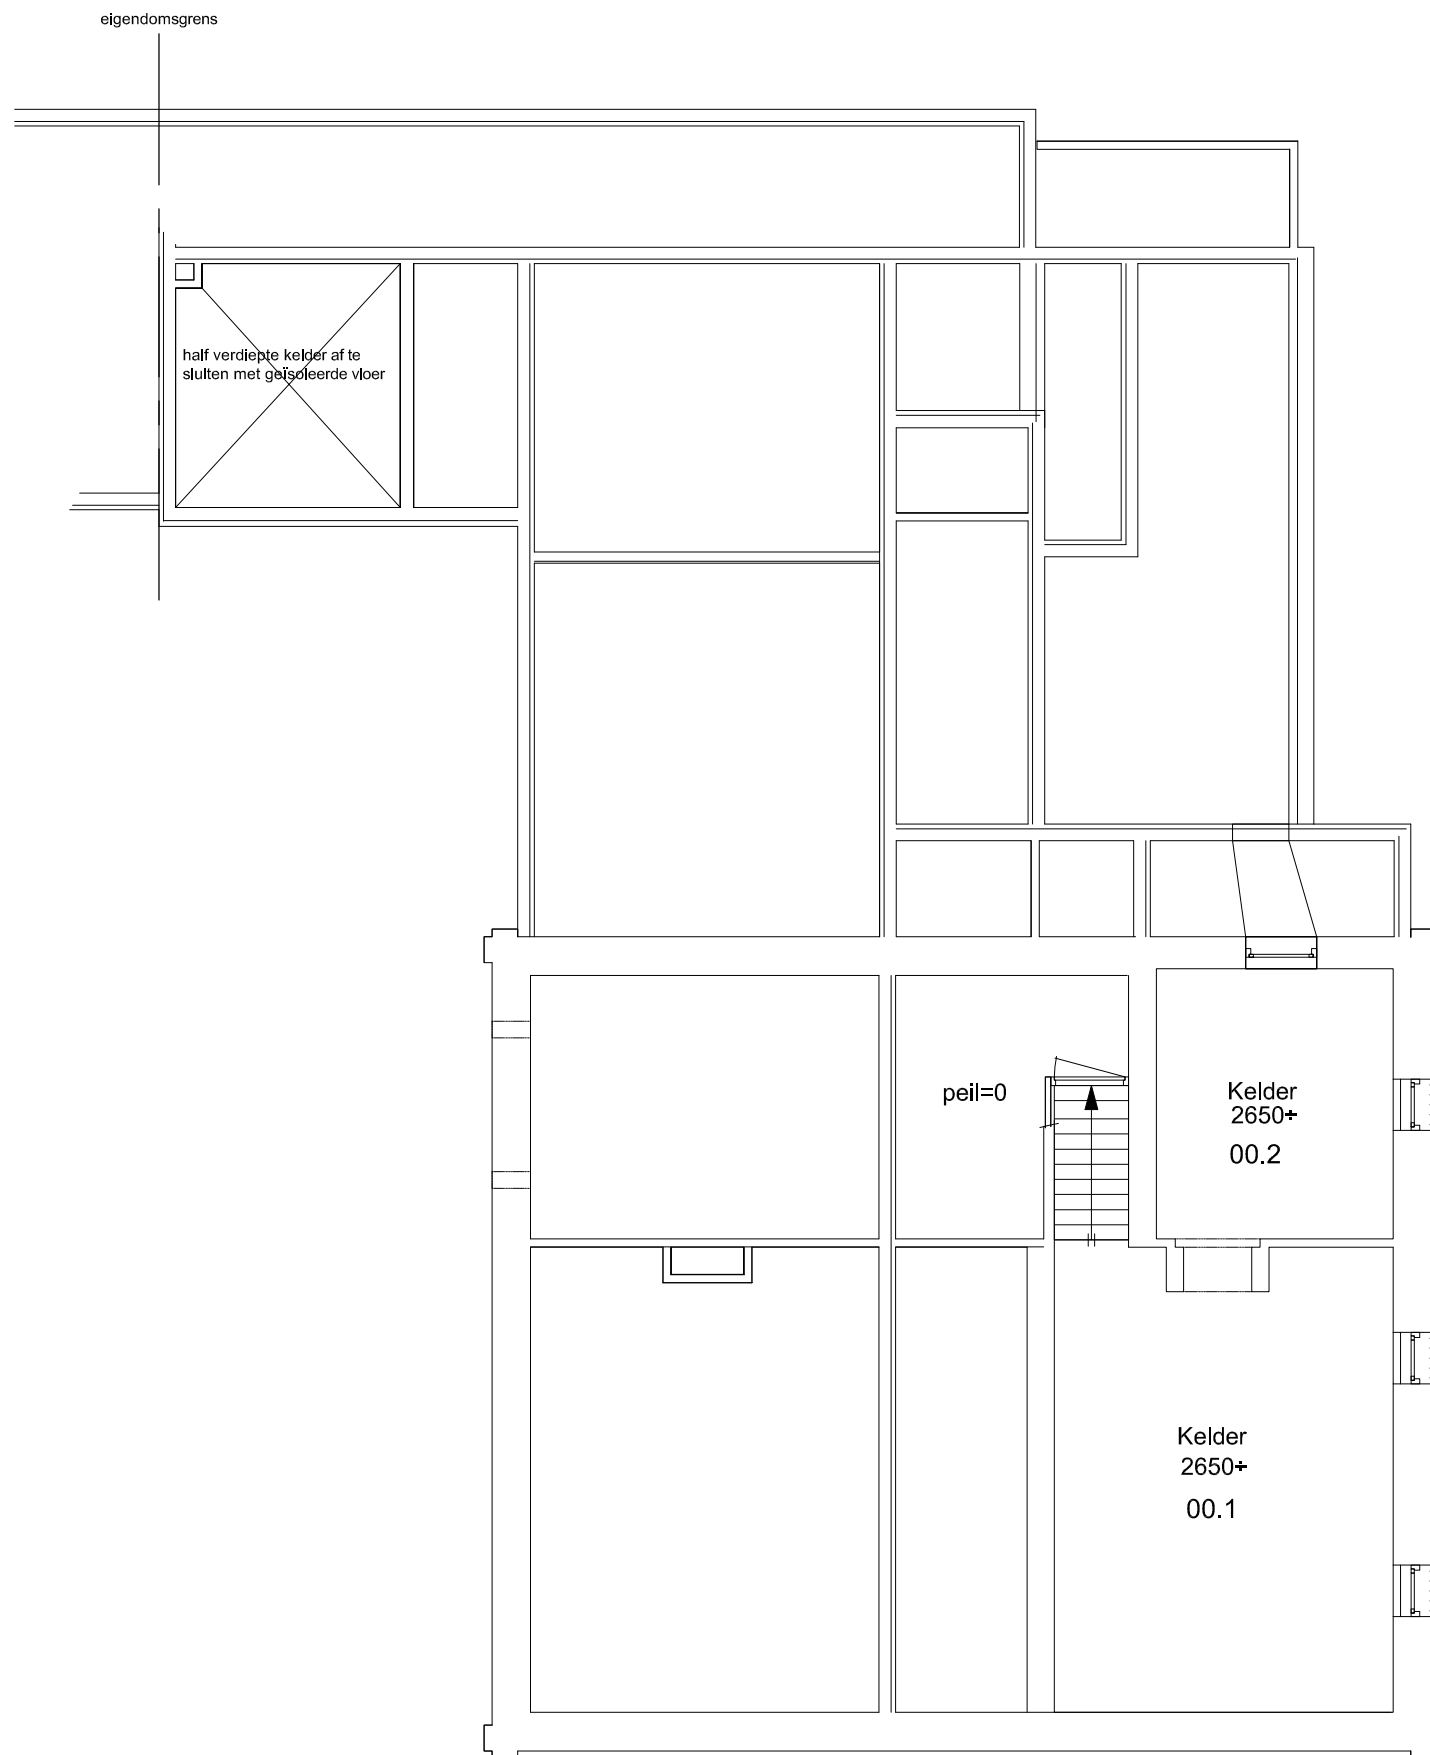

KELDER

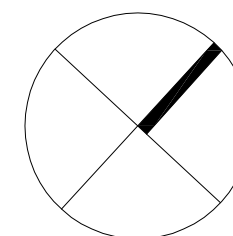


ARCHITECTENBUREAU PRENT BV

POSTBUS 304 6860 AH OOSTERBEEK
TEL. 026 3793894/ 06 24658132 INFO@ARCHITECTENBUREAUPRENT.NL

opdrachtgever	Mevr. Nan Pluymackers
object	Pastorie Kranenburg
adres	Ruurloseweg 103 te Vorden
projectnummer	2014-14
betreft	NIEUWE SITUATIE
onderdeel	plattegrond
schaal	1:100
getekend	(VT)
datum	14-11-2014
formaat	A3
eenheid	mm
tek. nr.	

DO-105

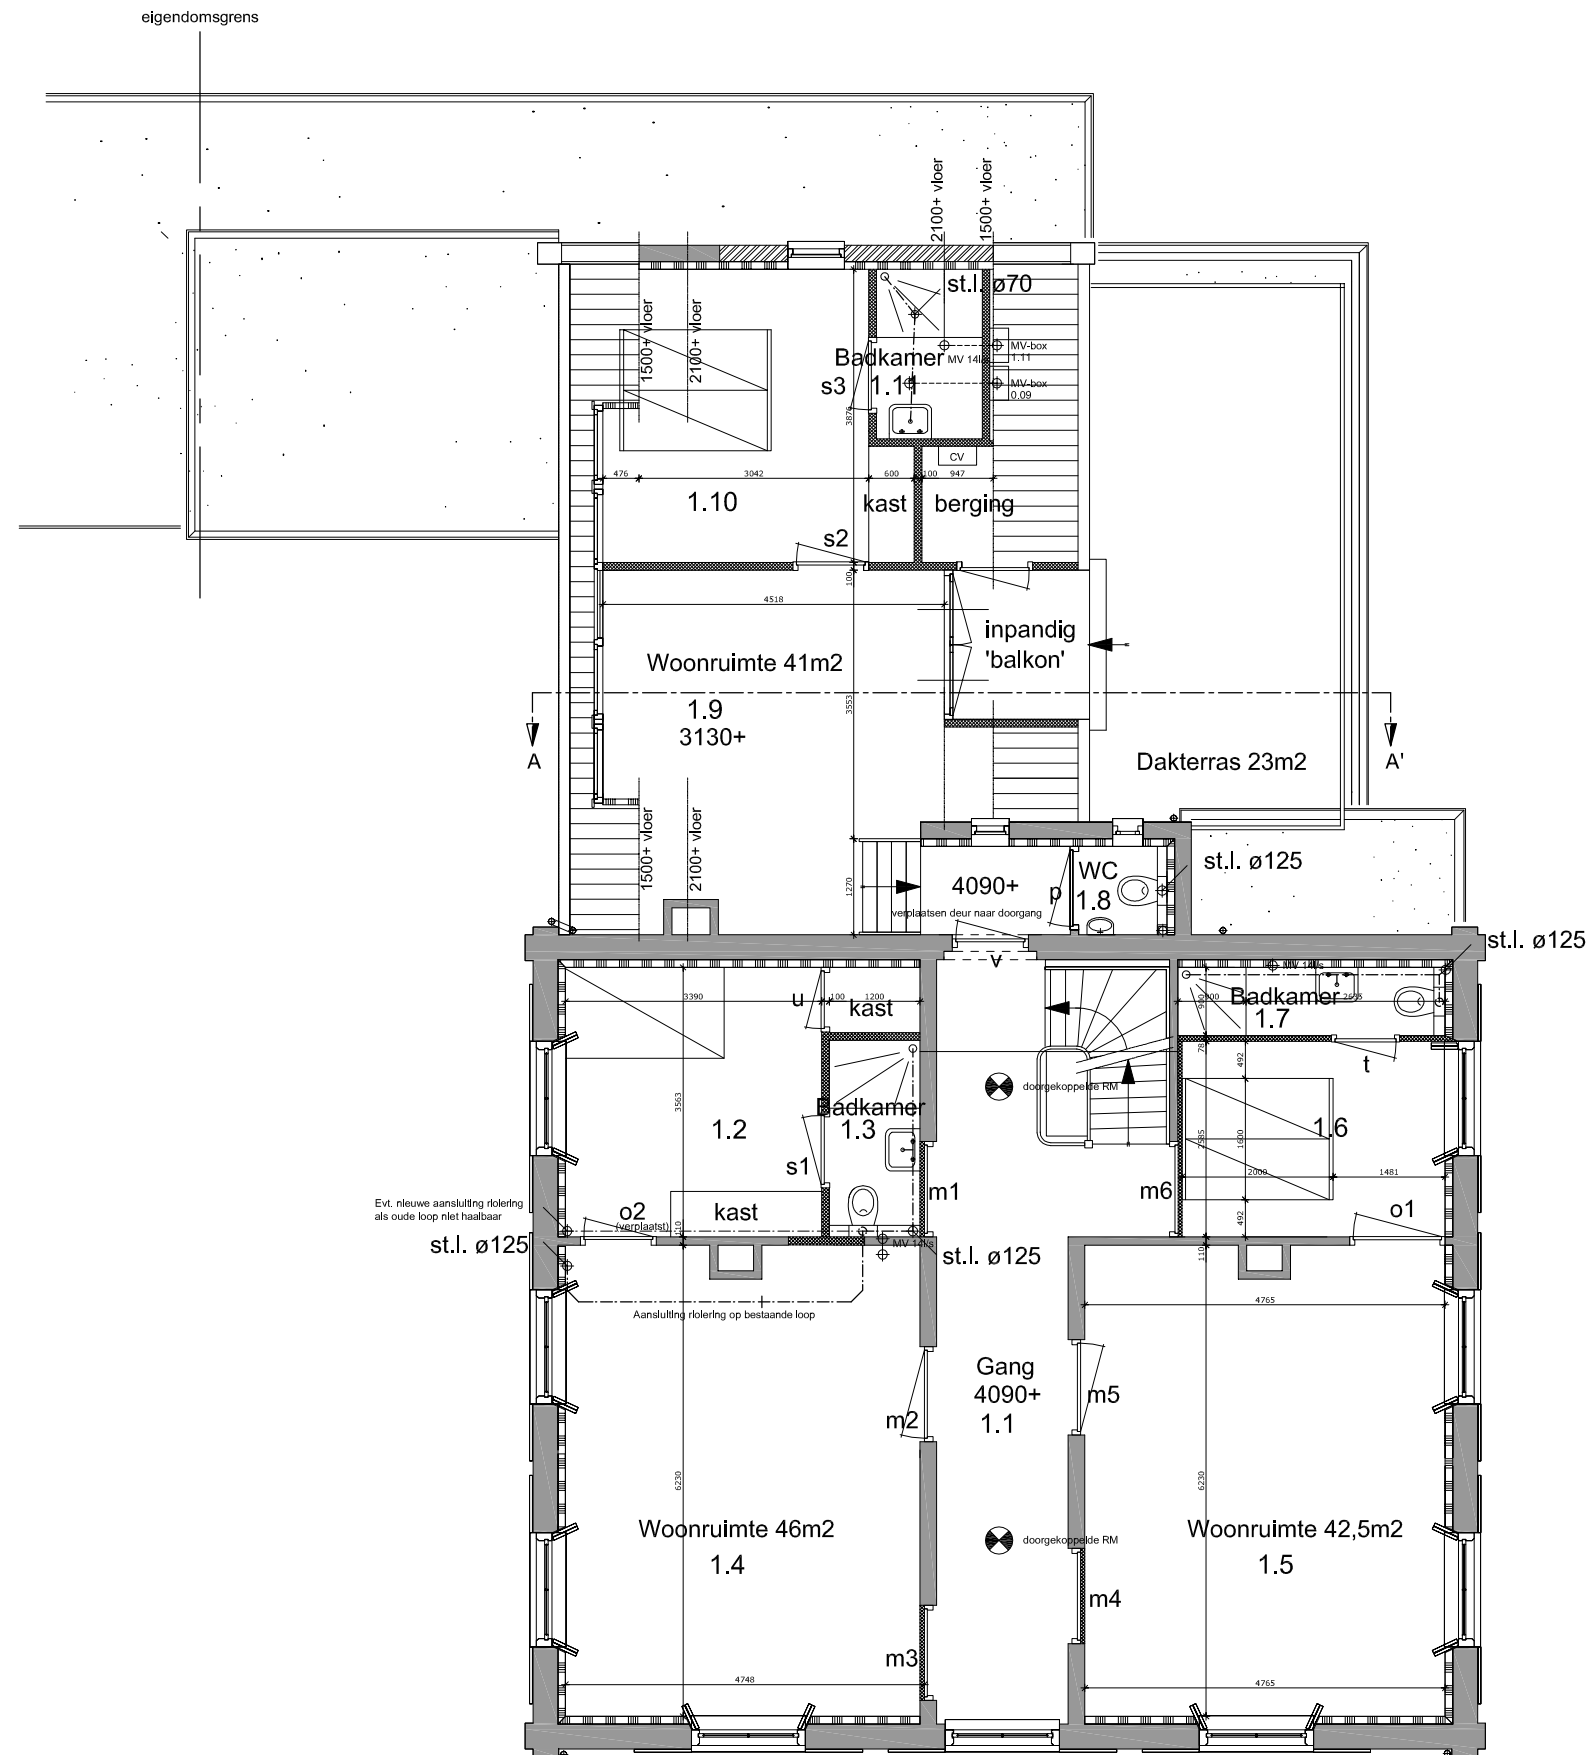

VERDIEPING


ARCHITECTENBUREAU PRENT BV

POSTBUS 304 6860 AH OOSTERBEEK
TEL. 026 3793894/ 06 24658132 INFO@ARCHITECTENBUREAUPRENT.NL

opdrachtgever
object
adres
projectnummer
betreft
onderdeel
schaal
getekend
datum
gewijzigd
formaat
eenheid
tek nr.

Mevr. Nan Pluymackers
Pastorie Kranenburg
Ruurloseweg 103 te Vorden
2014-14
NIEUWE SITUATIE
plattegrond
1:100
(VT)
14-11-2014
25-11-2014
A3
mm

DO-107

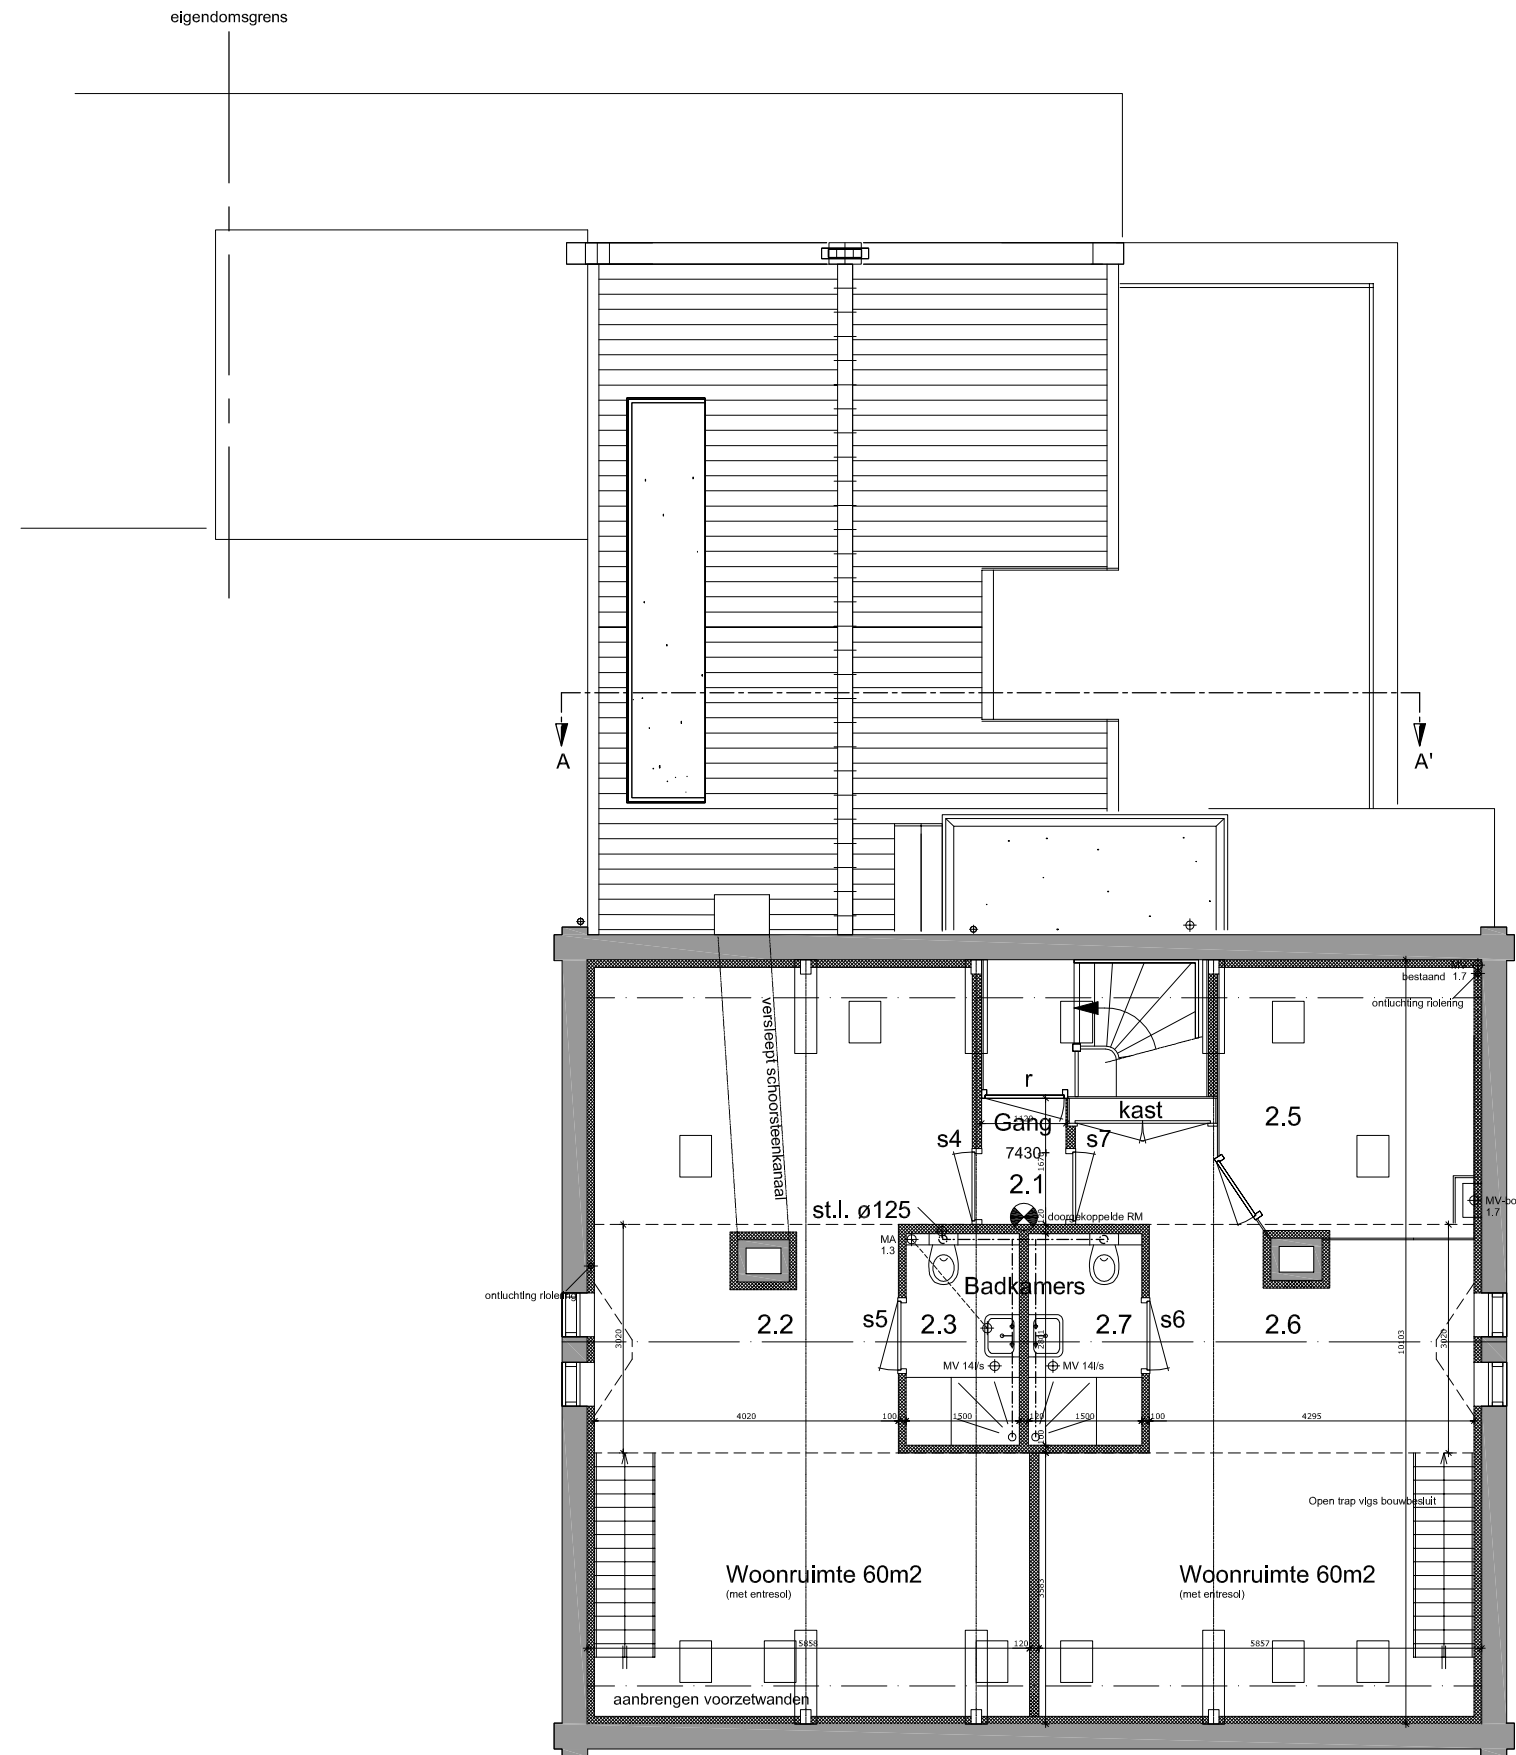

ZOLDER

ARCHITECTENBUREAU PRENT BV


POSTBUS 304 6860 AH OOSTERBEEK
TEL. 026 3793894/ 06 24658132 INFO@ARCHITECTENBUREAUPRENT.NL

opdrachtgever
object
adres
projectnummer
betreft
onderdeel
schaal
getekend
datum
gewijzigd
formaat
eenheid
tek nr.


Mevr. Nan Pluymackers
Pastorie Kranenburg
Ruurloseweg 103 te Vorden
2014-14
NIEUWE SITUATIE
plattegrond
1:100
(VT)
14-11-2014
05-12-2014
A3
mm

DO-108



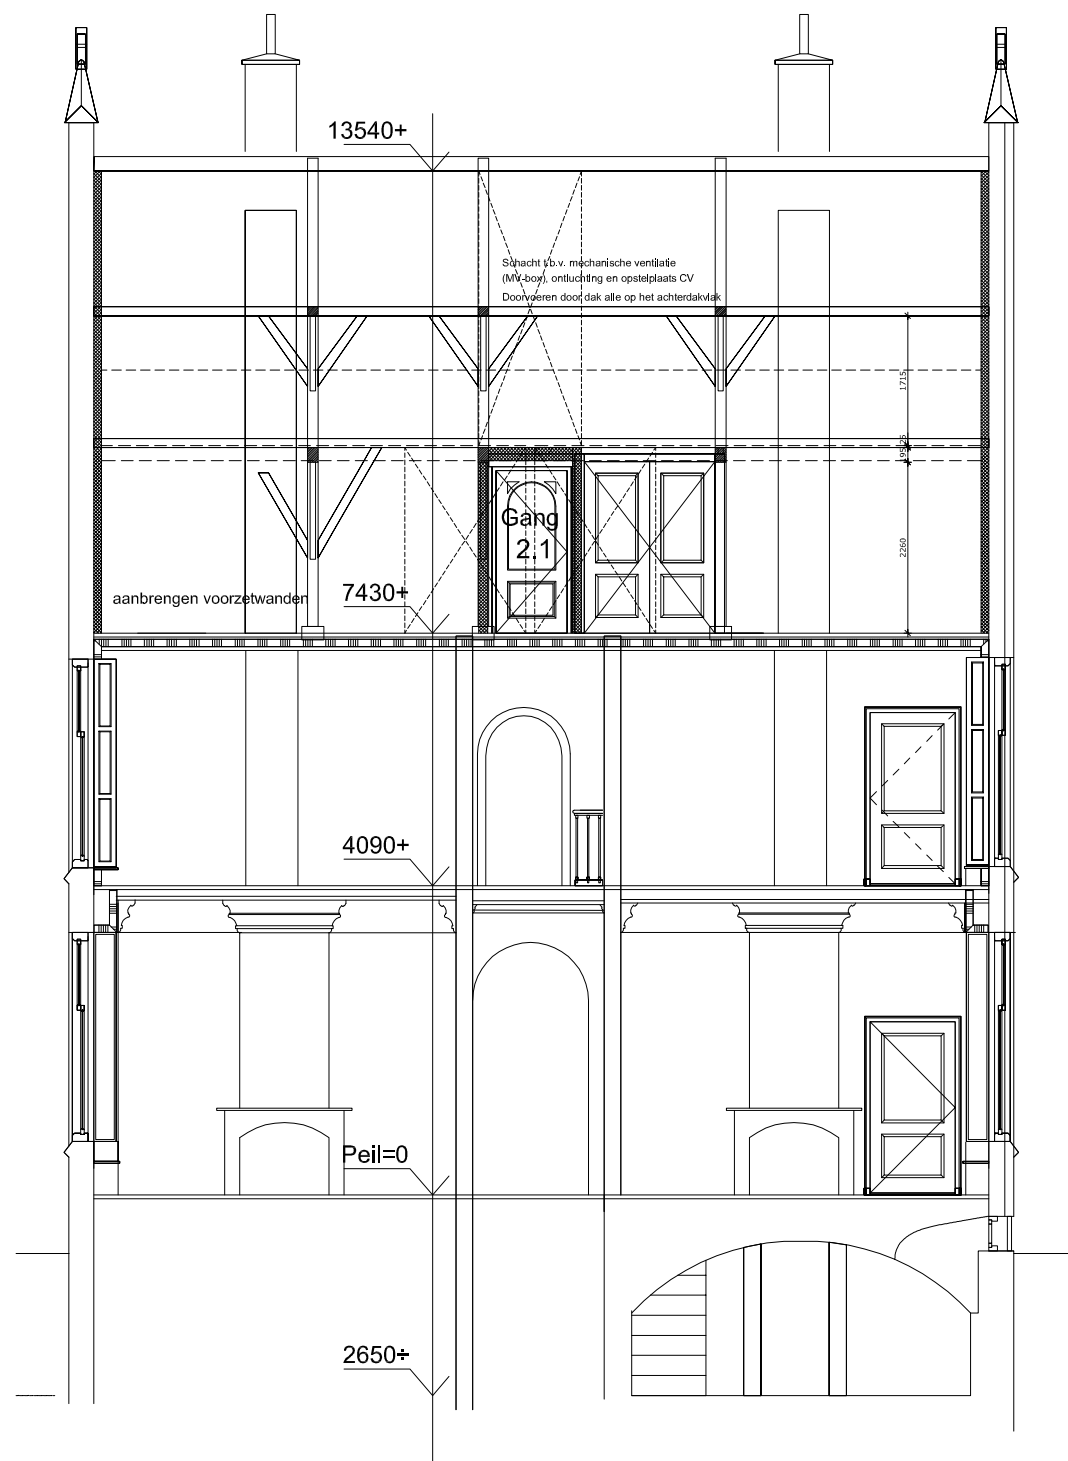

Langsdoorsnede

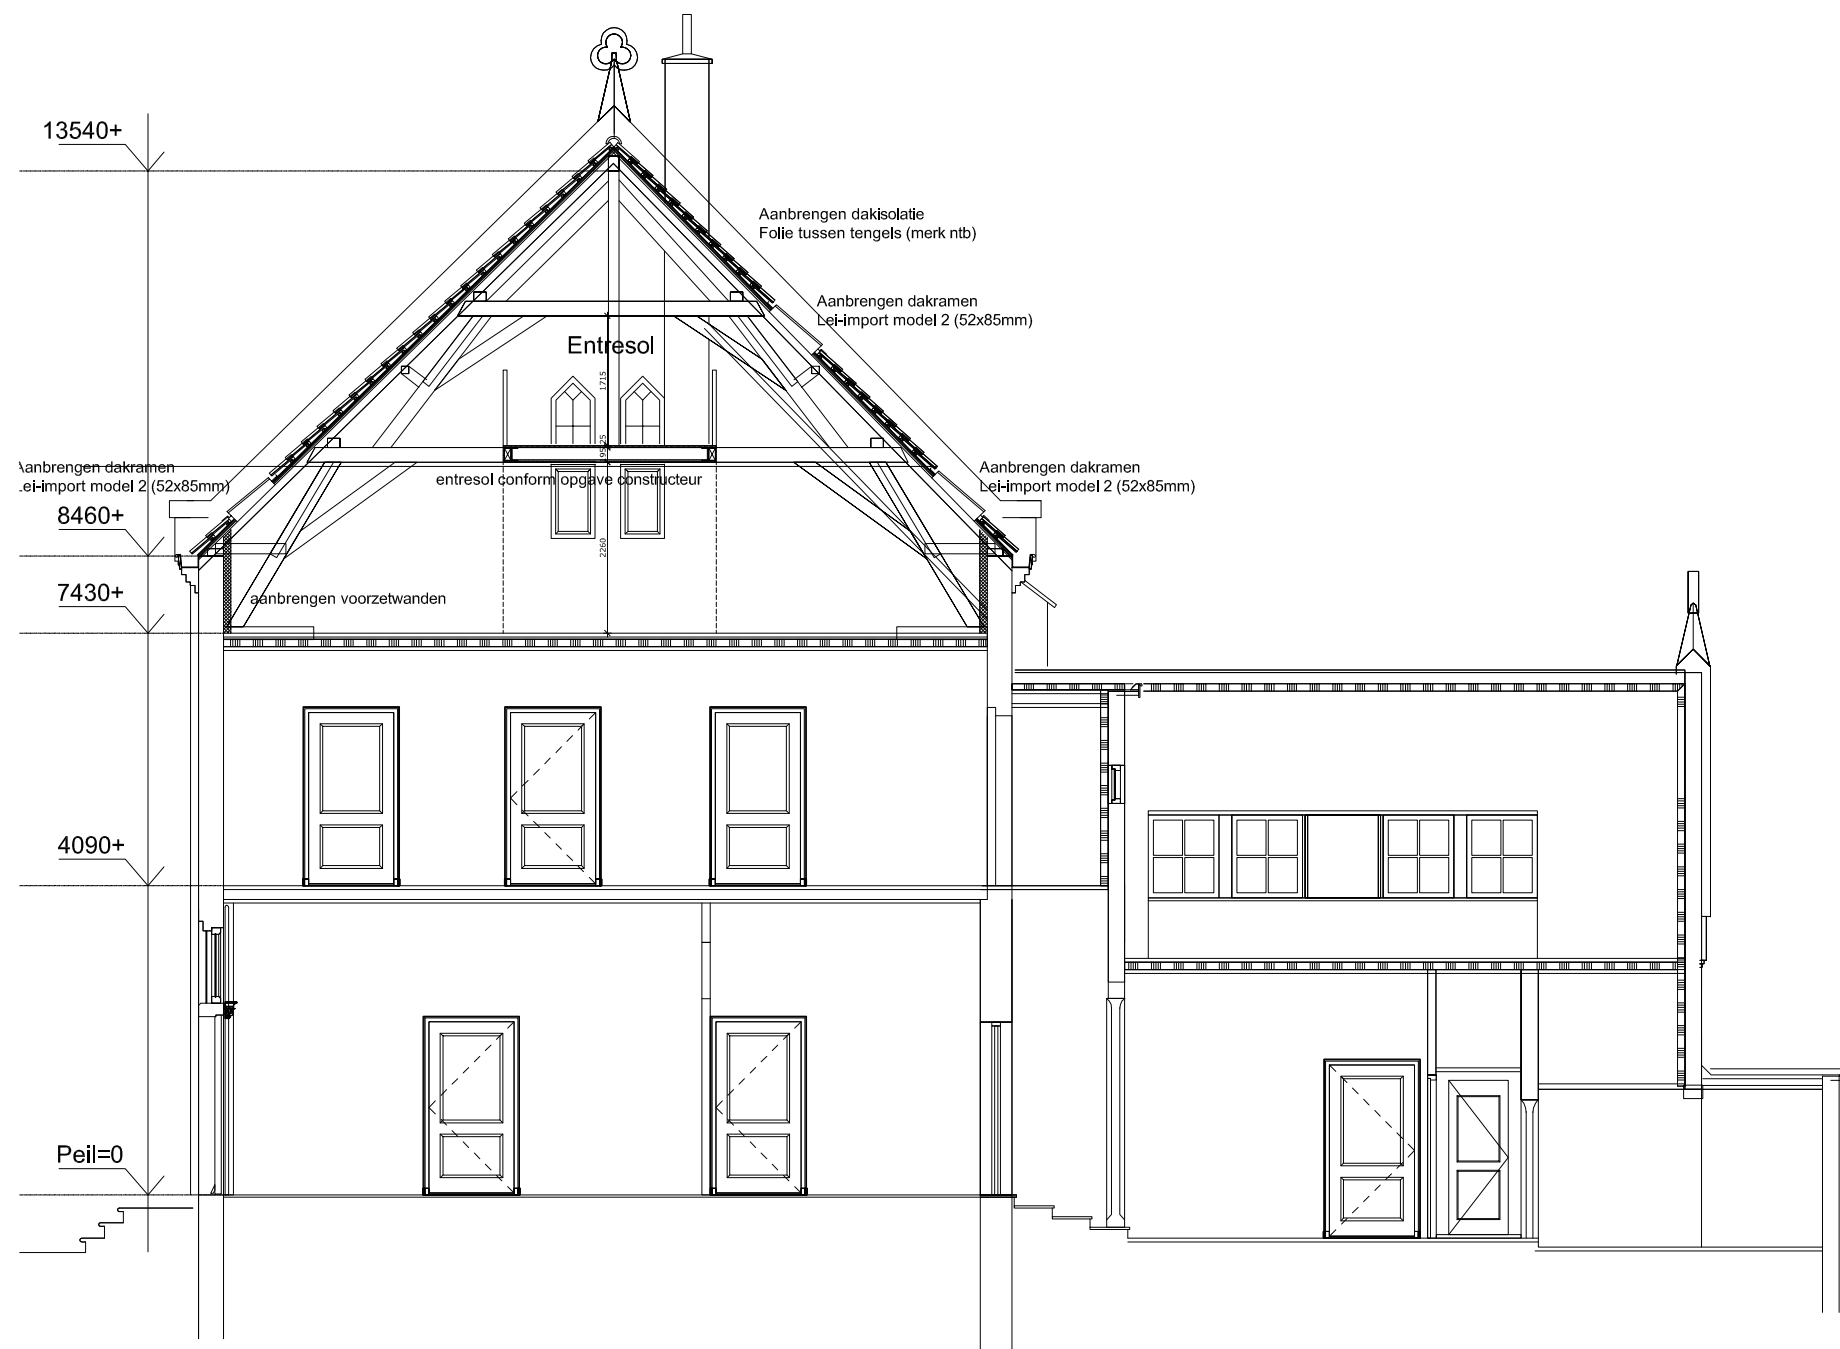

Dwarsdoorsnede


ARCHITECTENBUREAU PRENT BV

POSTBUS 304 6860 AH OOSTERBEEK
TEL. 026 3793894/ 06 24658132 INFO@ARCHITECTENBUREAUPRENT.NL

opdrachtgever
object
adres
projectnummer
betreft
onderdeel
schaal
getekend
datum
gewijzigd
formaat
eenheid
tek nr.

Mevr. Nan Pluymackers
Pastorie Kranenburg
Ruurloseweg 103 te Vorden
2014-14
NIEUWE SITUATIE
doorsneden
1:100
(VT)
14-11-2014
05-12-2014
A3
mm

DO-109

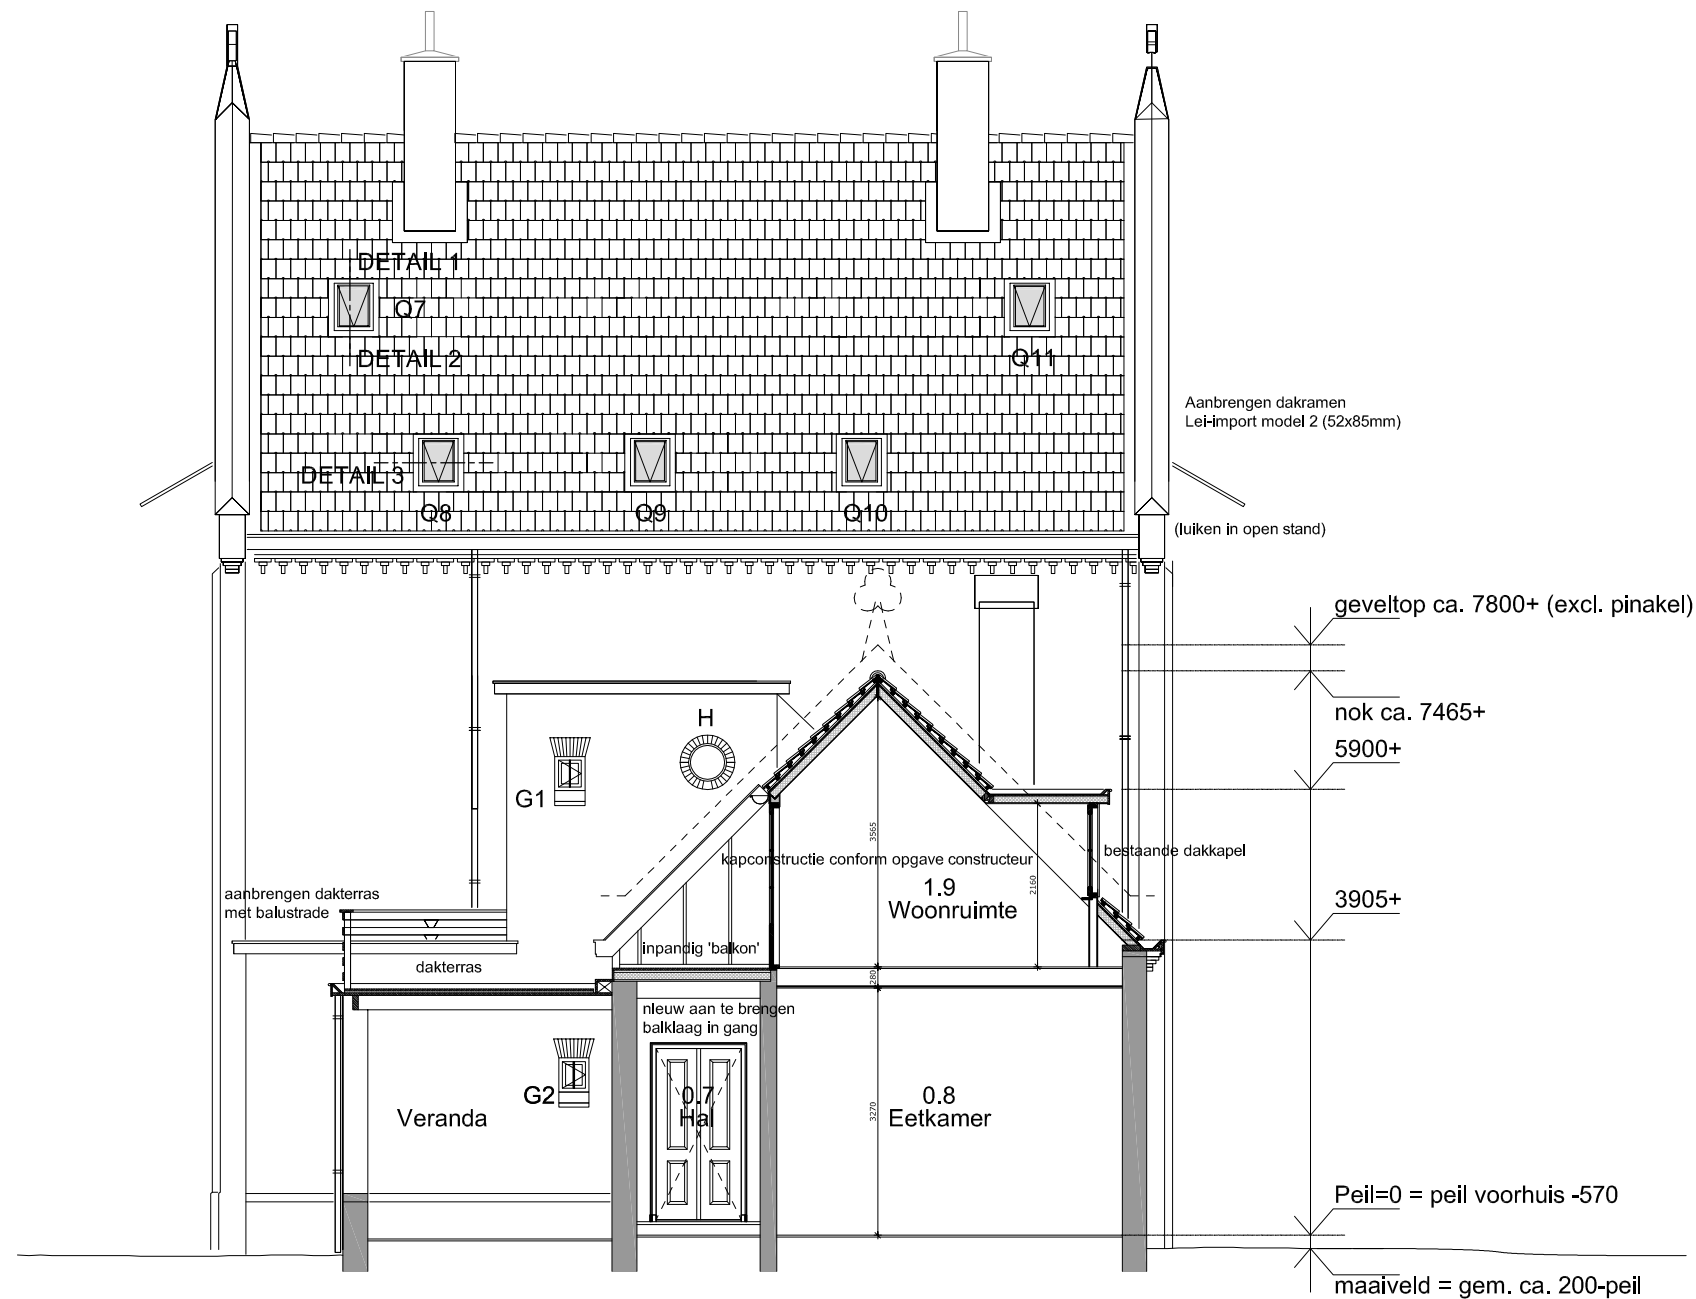

Doorsnede A-A'

ARCHITECTENBUREAU PRENT BV

POSTBUS 304 6860 AH OOSTERBEEK
TEL. 026 3793894/ 06 24658132 INFO@ARCHITECTENBUREAUPRENT.NL

opdrachtgever
object
adres
projectnummer
betreft
onderdeel
schaal
getekend
datum
gewijzigd
formaat
eenheid
tek nr.

Mevr. Nan Pluymackers
Pastorie Kranenburg
Ruurloseweg 103 te Vorden
2014-14
NIEUWE SITUATIE
doorsnede A-A'
1:100
(VT)
25-11-2014
05-12-2014
A3
mm

DO-110