



Detail 1

(Detail 2)

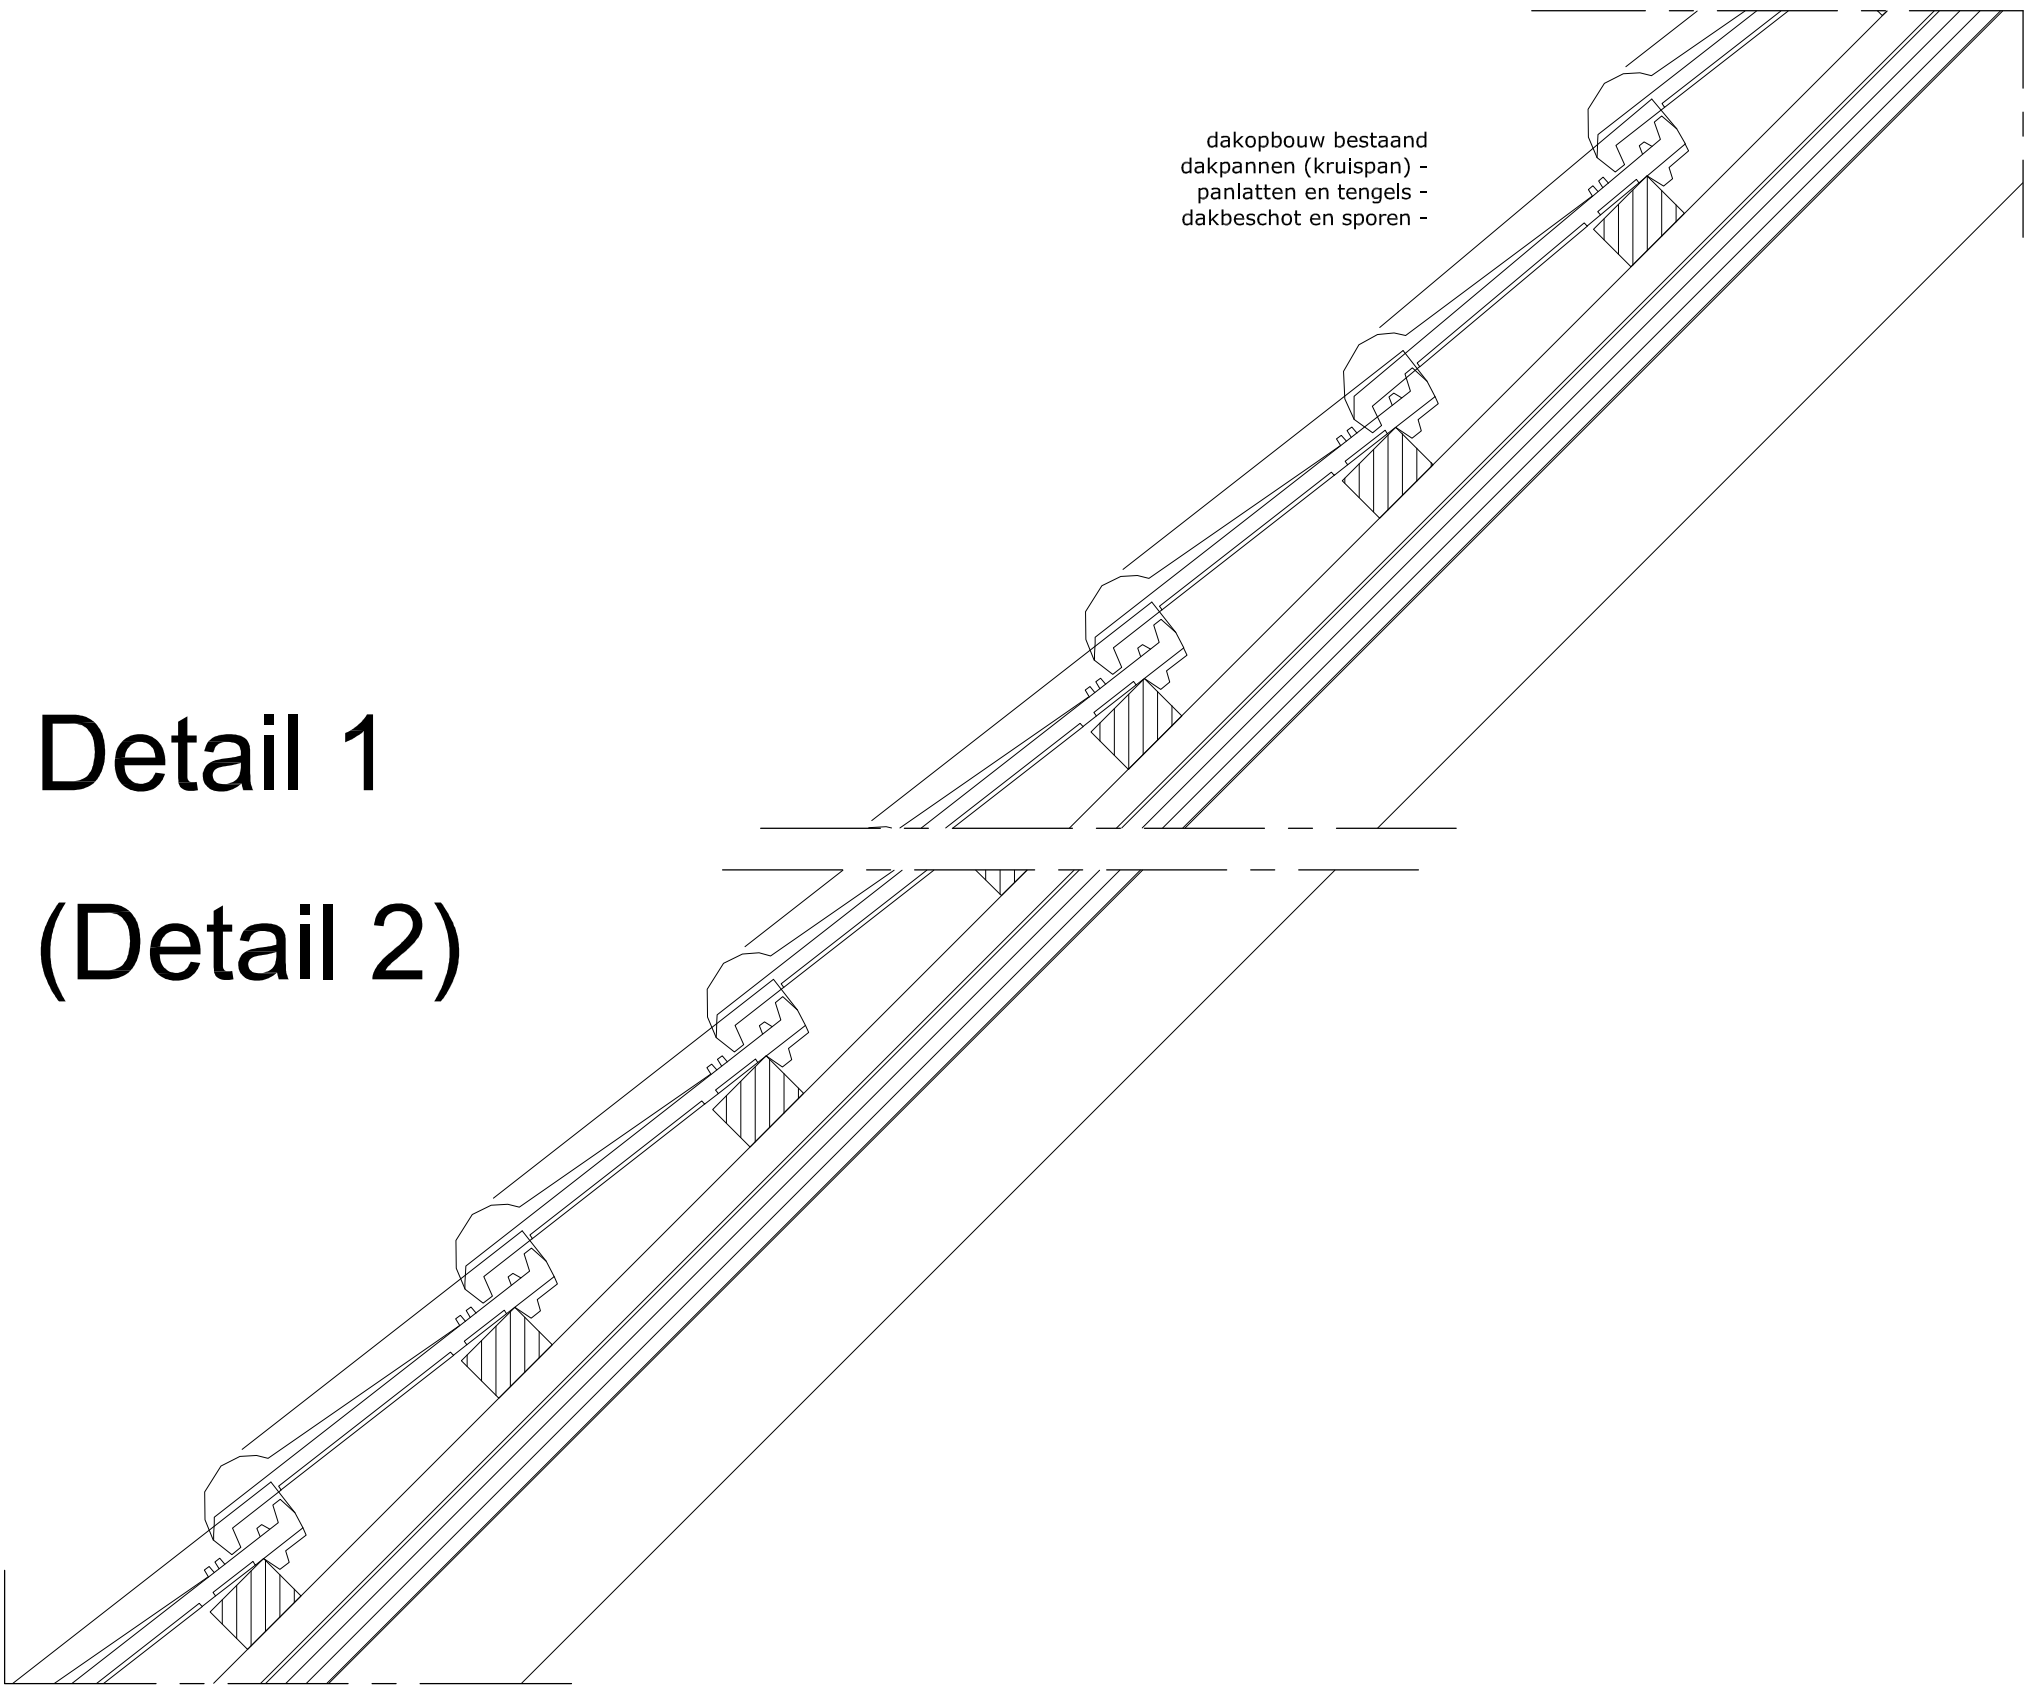

dakopbouw bestaand
dakpannen (kruispan) -
panlatten en tengels -
dakbeschot en sporen -

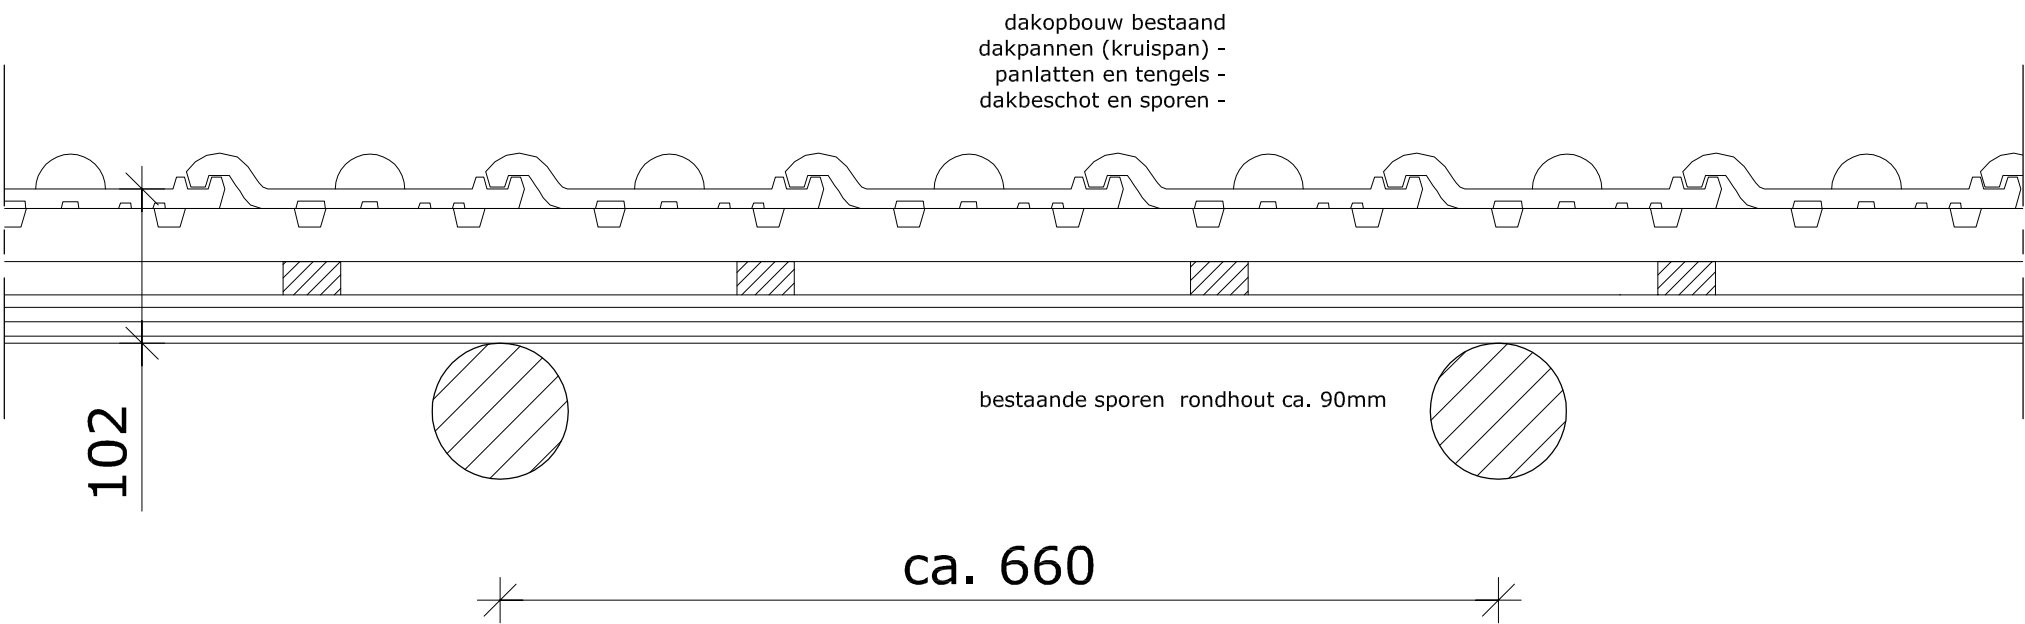

dakopbouw bestaand
dakpannen (kruispan) -
panlatten en tengels -
dakbeschot en sporen -

bestaande sporen rondhout ca. 90mm

102

ca. 660

Detail 3


ARCHITECTENBUREAU PRENT BV

POSTBUS 304 6860 AH OOSTERBEEK
TEL. 026 3793894/ 06 24658132 INFO@ARCHITECTENBUREAUPRENT.NL


opdrachtgever
object
adres
projectnummer
betreft
onderdeel
schaal
getekend
datum
gewijzigd
formaat
eenheid
tek nr.

Mevr. Nan Pluymackers
Pastorie Kranenburg
Ruurloseweg 103 te Vorden
2014-14
BESTAANDE SITUATIE
DETAILS 1-3
1:5
VT
14-11-2014
A3
mm

0-201

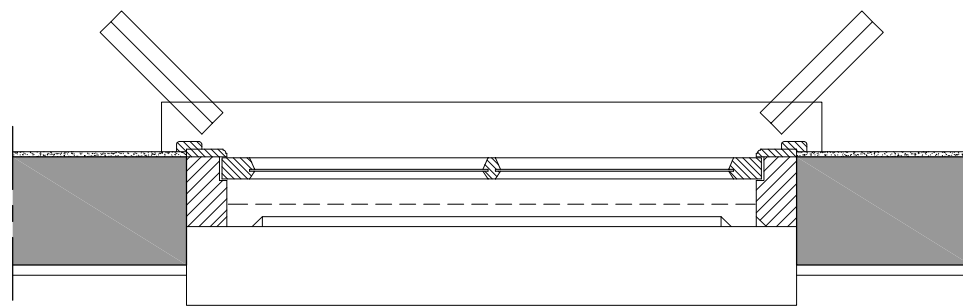


Doorsnede A-A' (Detail 6)

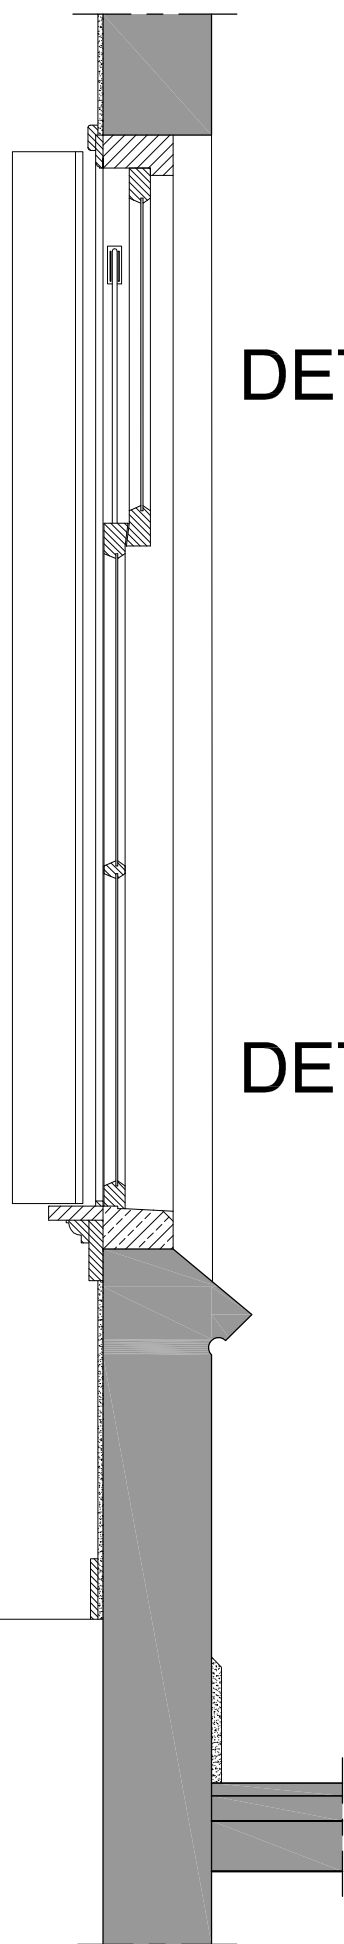


DETAIL 4

DETAIL 5

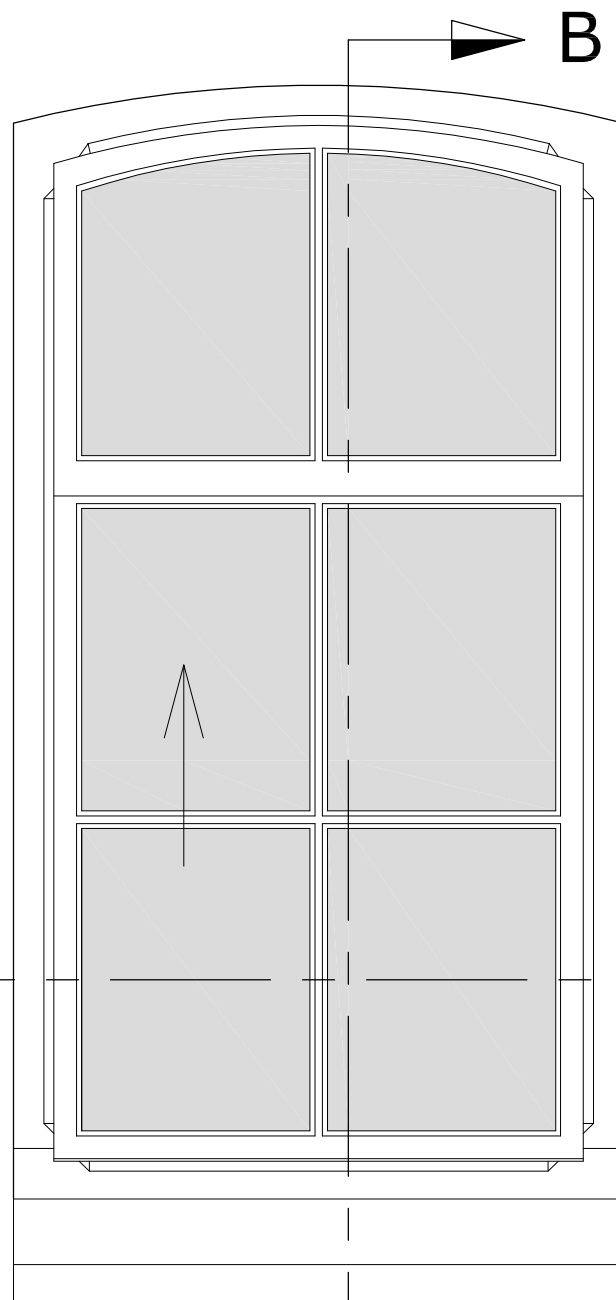

DETAIL 6

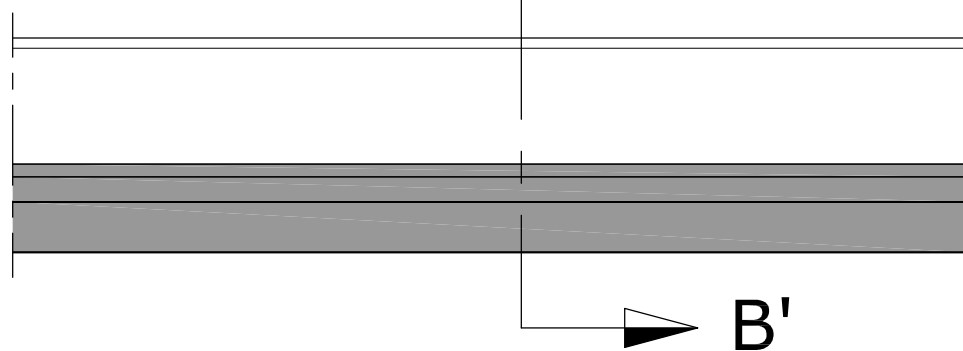

Doorsnede B-B'
(Detail 4-5)

Aanzicht buitenzijde

Overzicht kozijn C3 bij details 4-6


ARCHITECTENBUREAU PRENT BV

POSTBUS 304 6860 AH OOSTERBEEK
TEL. 026 3793894/ 06 24658132 INFO@ARCHITECTENBUREAUPRENT.NL


opdrachtgever	Mevr. Nan Pluymackers
object	Pastorie Kranenburg
adres	Ruurloseweg 103 te Vorden
projectnummer	2014-14
betreft	BESTAANDE SITUATIE
onderdeel	OVERZICHT DETAILS 4-6
schaal	1:15
getekend	VT
datum	14-11-2014
gewijzigd	
formaat	A3
eenheid	mm
tek nr.	

0-202


Detail 4

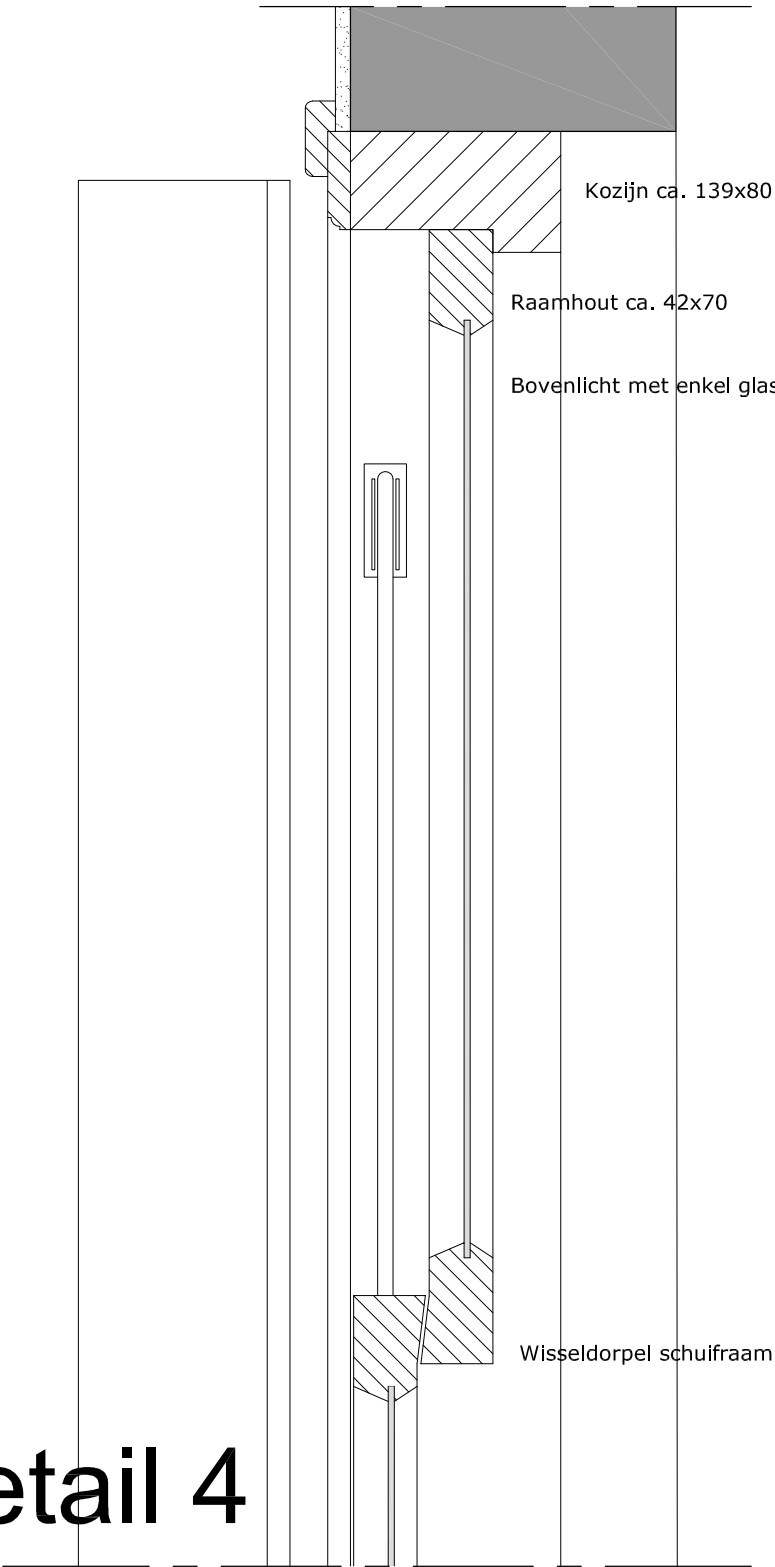

Detail 5

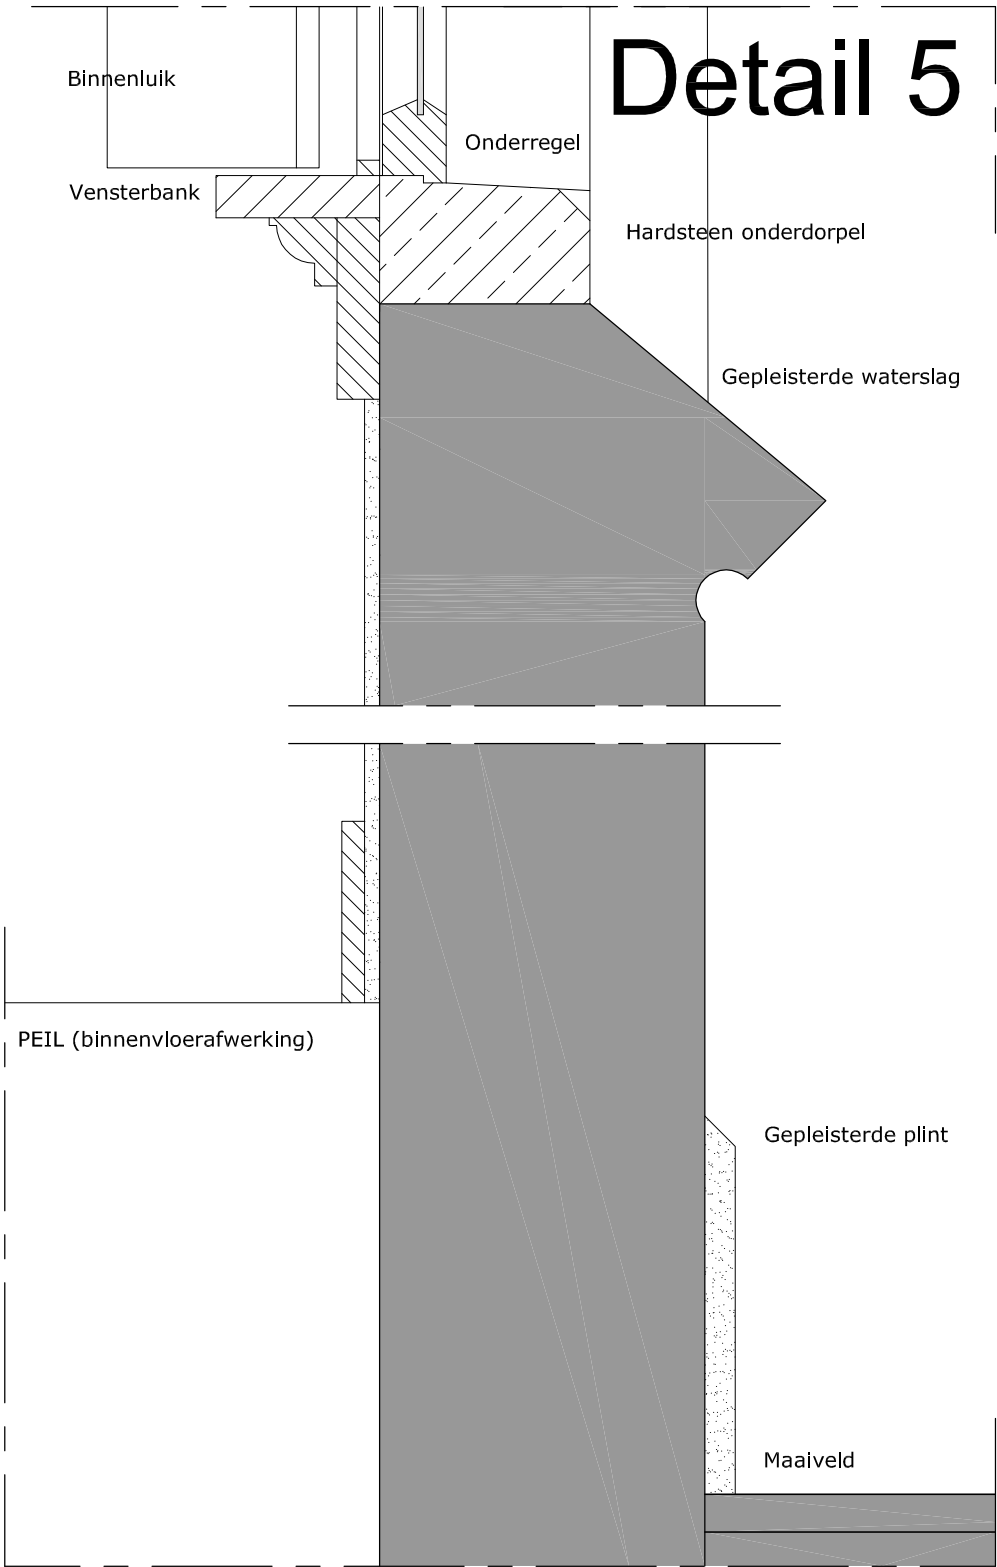

Detail 6

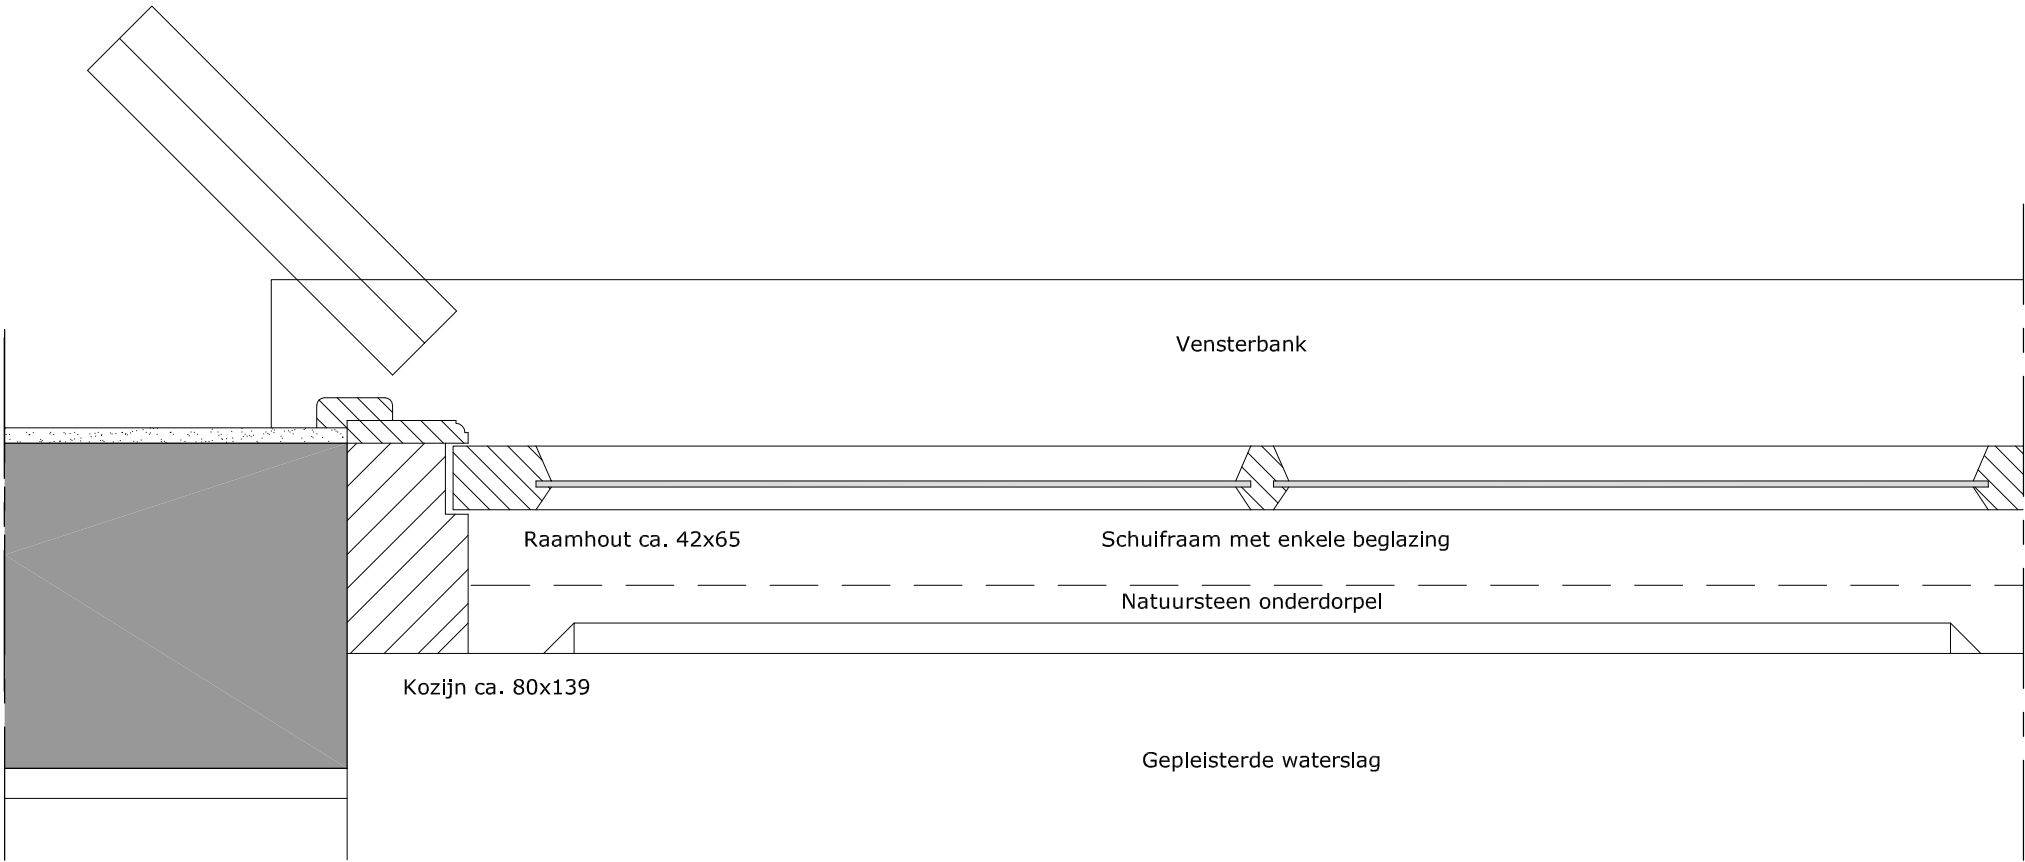

ARCHITECTENBUREAU PRENT BV

POSTBUS 304 6860 AH OOSTERBEEK
TEL. 026 3793894/ 06 24658132 INFO@ARCHITECTENBUREAUPRENT.NL

opdrachtgever
object
adres
projectnummer
betreft
onderdeel
schaal
getekend
datum
gewijzigd
formaat
eenheid
tek nr.

Mevr. Nan Pluymackers
Pastorie Kranenburg
Ruurloseweg 103 te Vorden
2014-14
NIEUWE SITUATIE
DETAILS 4-6
1:5
VT
14-11-2014

A3
mm

0-203