


riool-standleiding

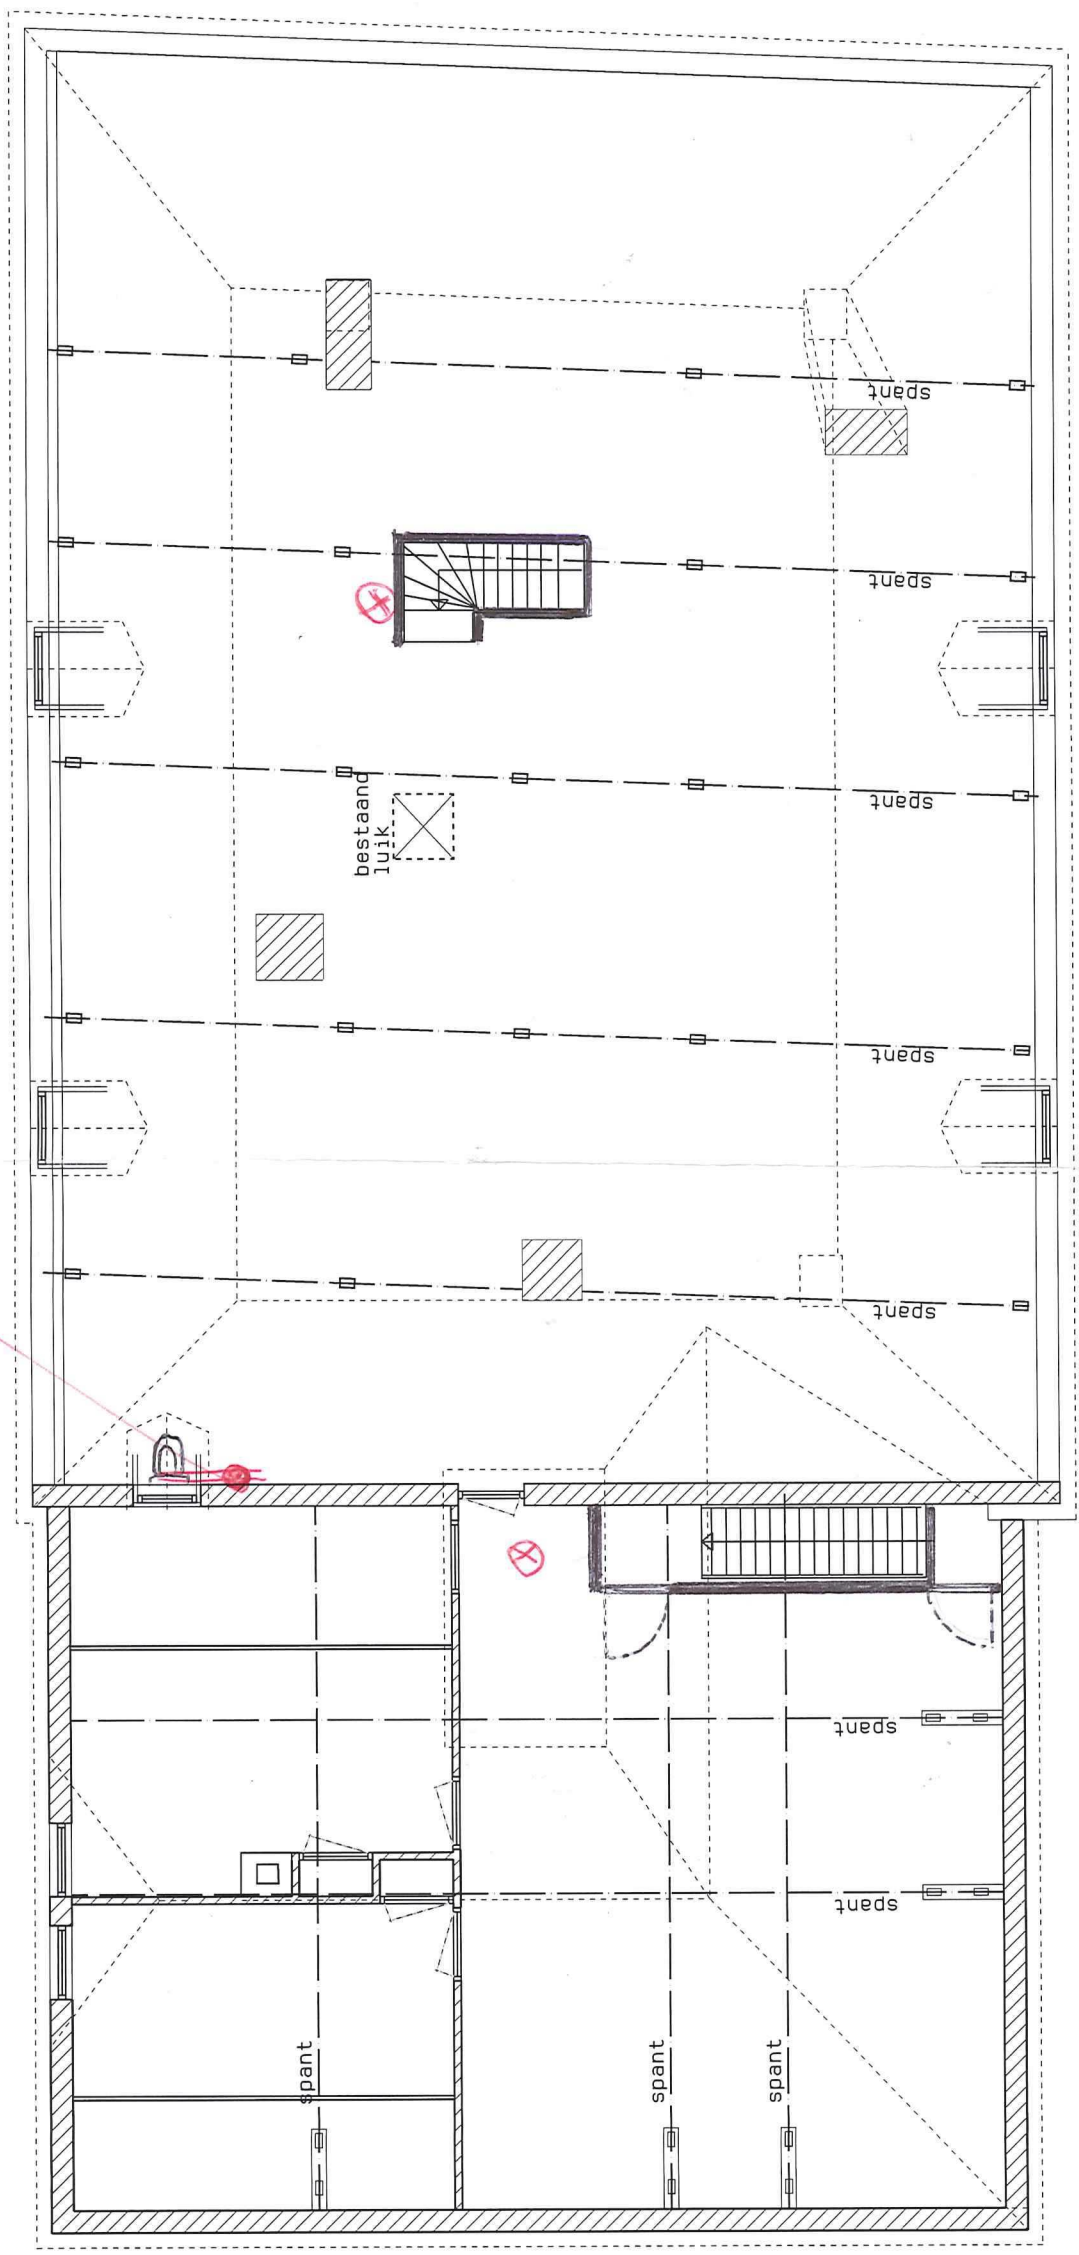

Zolder bestaand

⊗ = brandwelder

Behoort bij besluit van burgemeester en wethouders
van de gemeente Bronckhorst d.d. 6-2-2015

nr. 2014-2924

De daartoe aangewezen ambtenaar.

Wijziging indeling zolder

schaal 1:100

datum: 29-10-2014

blad 11