


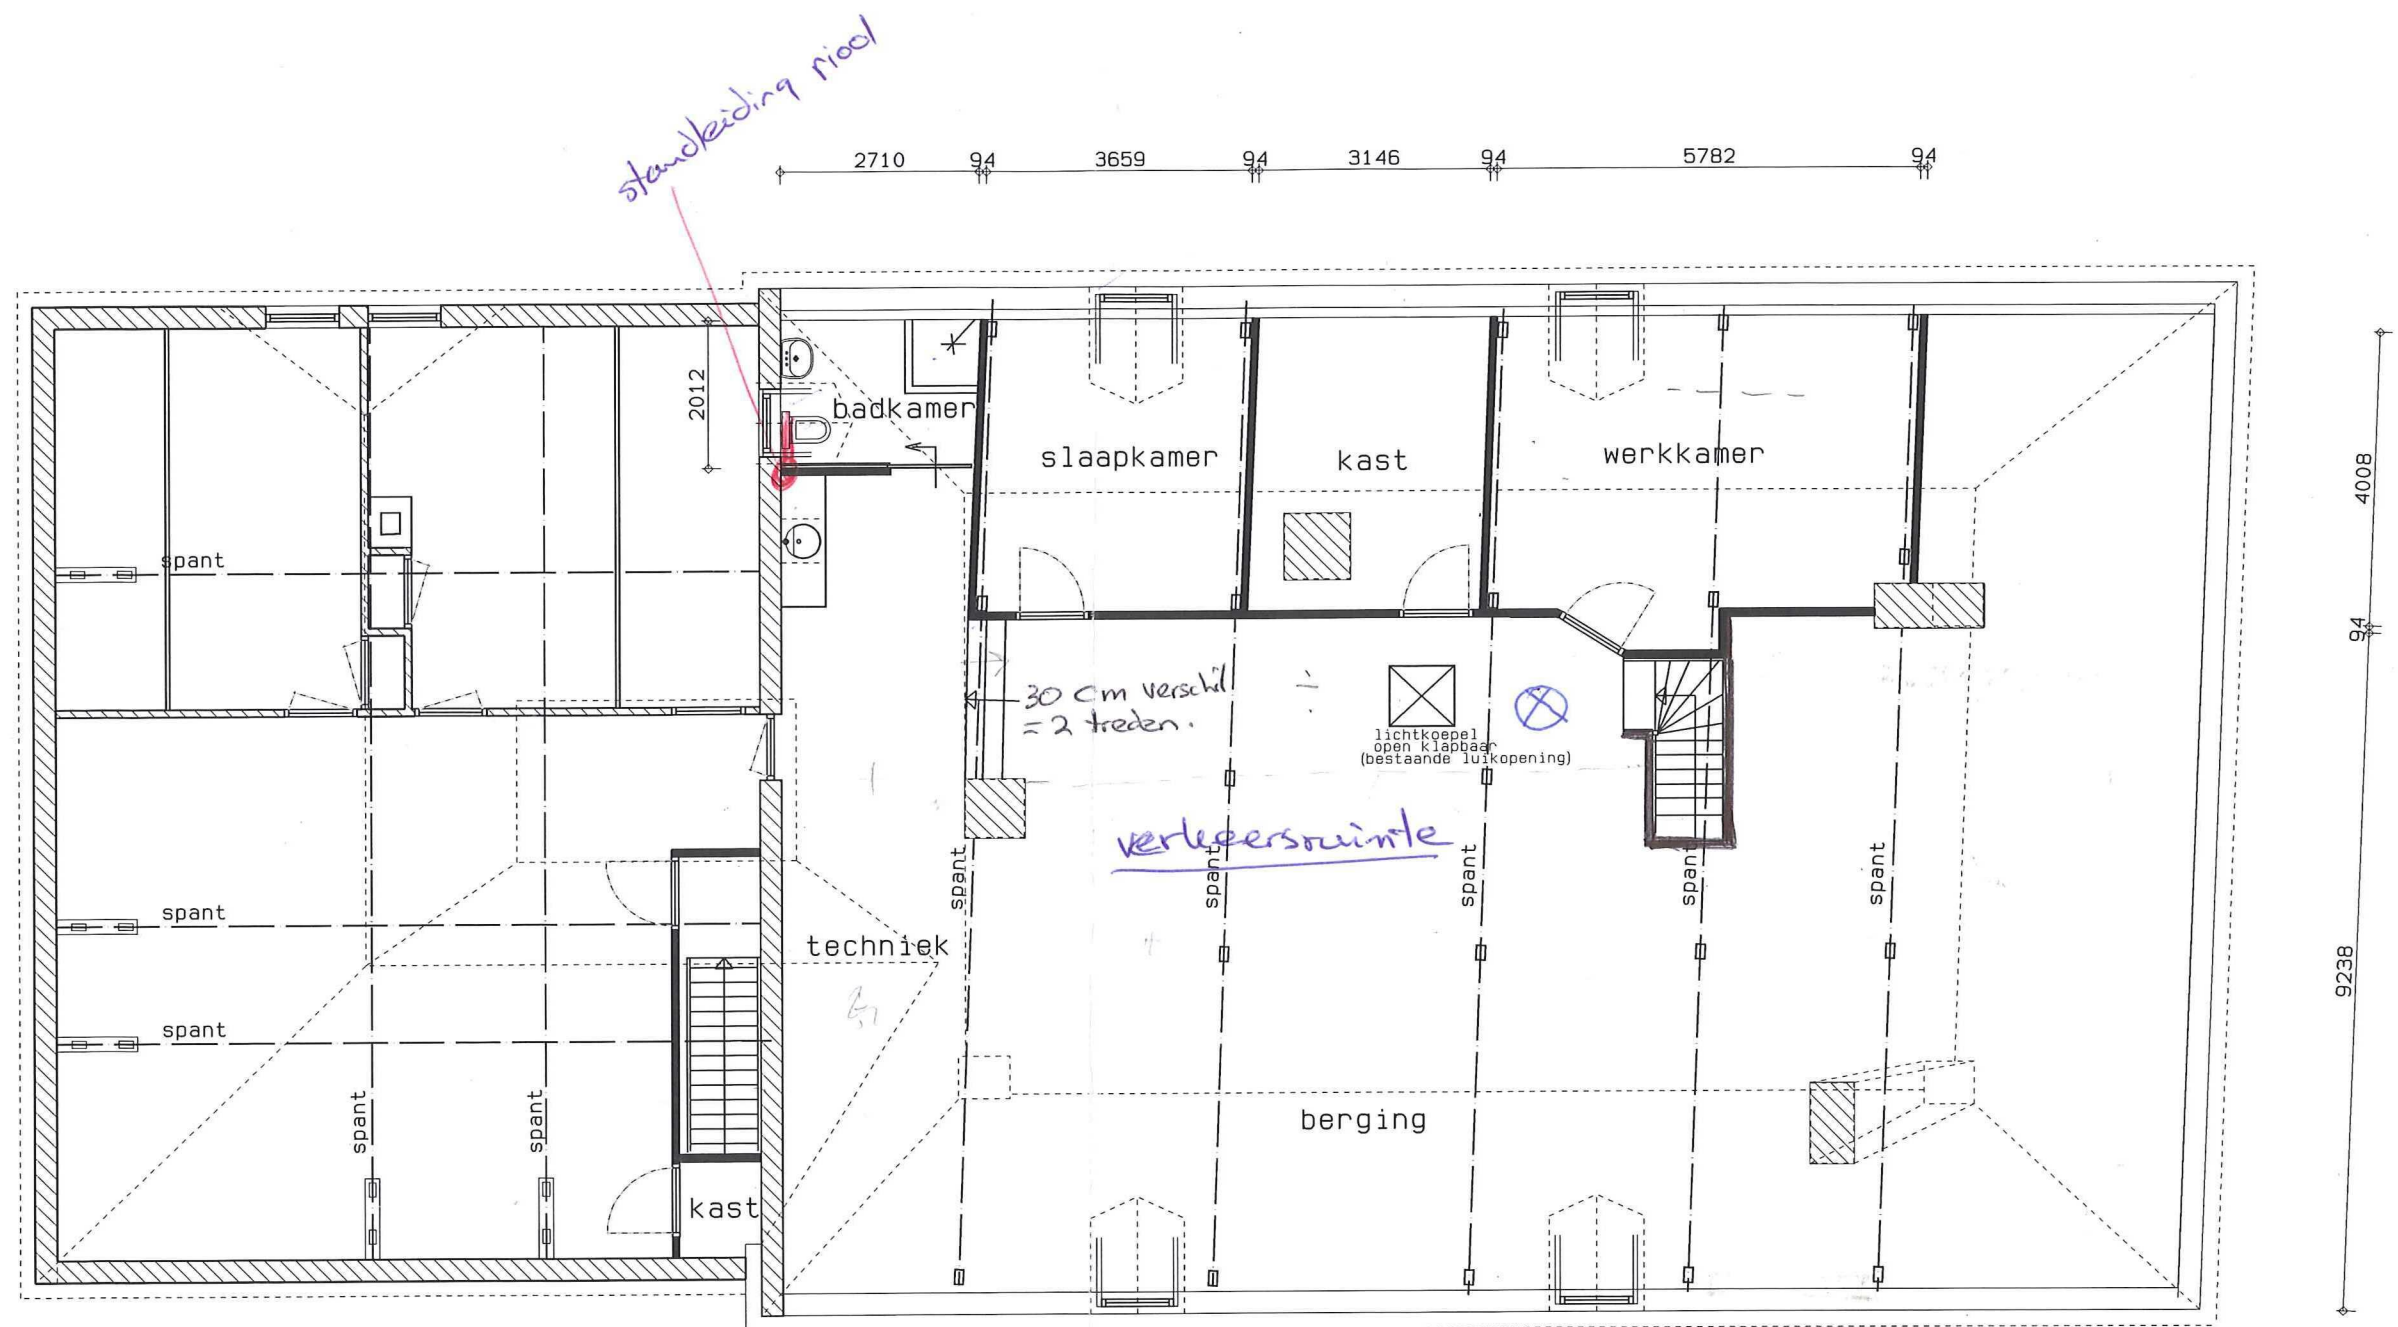

Zolder nieuw

— nieuwe wanden uitvoeren in houten regelwerk met twee zijden gipsplaat
 ** maatvoering in het werk te controleren!!

Behoort bij besluit van burgemeester en wethouders
 van de gemeente Bronckhorst d.d. 6-2-2015

nr. 2014-2924

De daartoe aangewezen ambtenaar.

[Handwritten signature]

Wijziging indeling zolder
 schaal 1:100

datum: 29-10-2014

blad 12

15-1-2015