



Linker zijgevel

ARCHITECTENBUREAU PRENT BV

POSTBUS 304 6860 AH OOSTERBEEK
TEL. 026 3793894/ 06 24658132 INFO@ARCHITECTENBUREAUPRENT.NL

opdrachtgever	Mevr. Nan Pluymackers
object	Pastorie Kranenburg
adres	Ruurloseweg 103 te Vorden
projectnummer	2014-14
betreft	BESTAANDE SITUATIE
onderdeel	gevelaanzicht
schaal	1:100
getekend	(VT)
datum	10-10-2014
gewijzigd	
formaat	A3
eenheid	mm
tek nr.	

0-101



Voorgevel

ARCHITECTENBUREAU PRENT BV

POSTBUS 304 6860 AH OOSTERBEEK
TEL. 026 3793894/ 06 24658132 INFO@ARCHITECTENBUREAUPRENT.NL

opdrachtgever	Mevr. Nan Pluymackers
object	Pastorie Kranenburg
adres	Ruurloseweg 103 te Vorden
projectnummer	2014-14
betreft	BESTAANDE SITUATIE
onderdeel	gevelaanzicht
schaal	1:100
getekend	(VT)
datum	10-10-2014
formaat	A3
eenheid	mm
tek nr.	

0-102




Rechter zijgevel

ARCHITECTENBUREAU PRENT BV

POSTBUS 304 6860 AH OOSTERBEEK
TEL. 026 3793894/ 06 24658132 INFO@ARCHITECTENBUREAUPRENT.NL

opdrachtgever	Mevr. Nan Pluymackers
object	Pastorie Kranenburg
adres	Ruurloseweg 103 te Vorden
projectnummer	2014-14
betreft	BESTAANDE SITUATIE
onderdeel	gevelaanzicht
schaal	1:100
getekend	(VT)
datum	10-10-2014
gewijzigd	
formaat	A3
eenheid	mm
tek nr.	

0-103

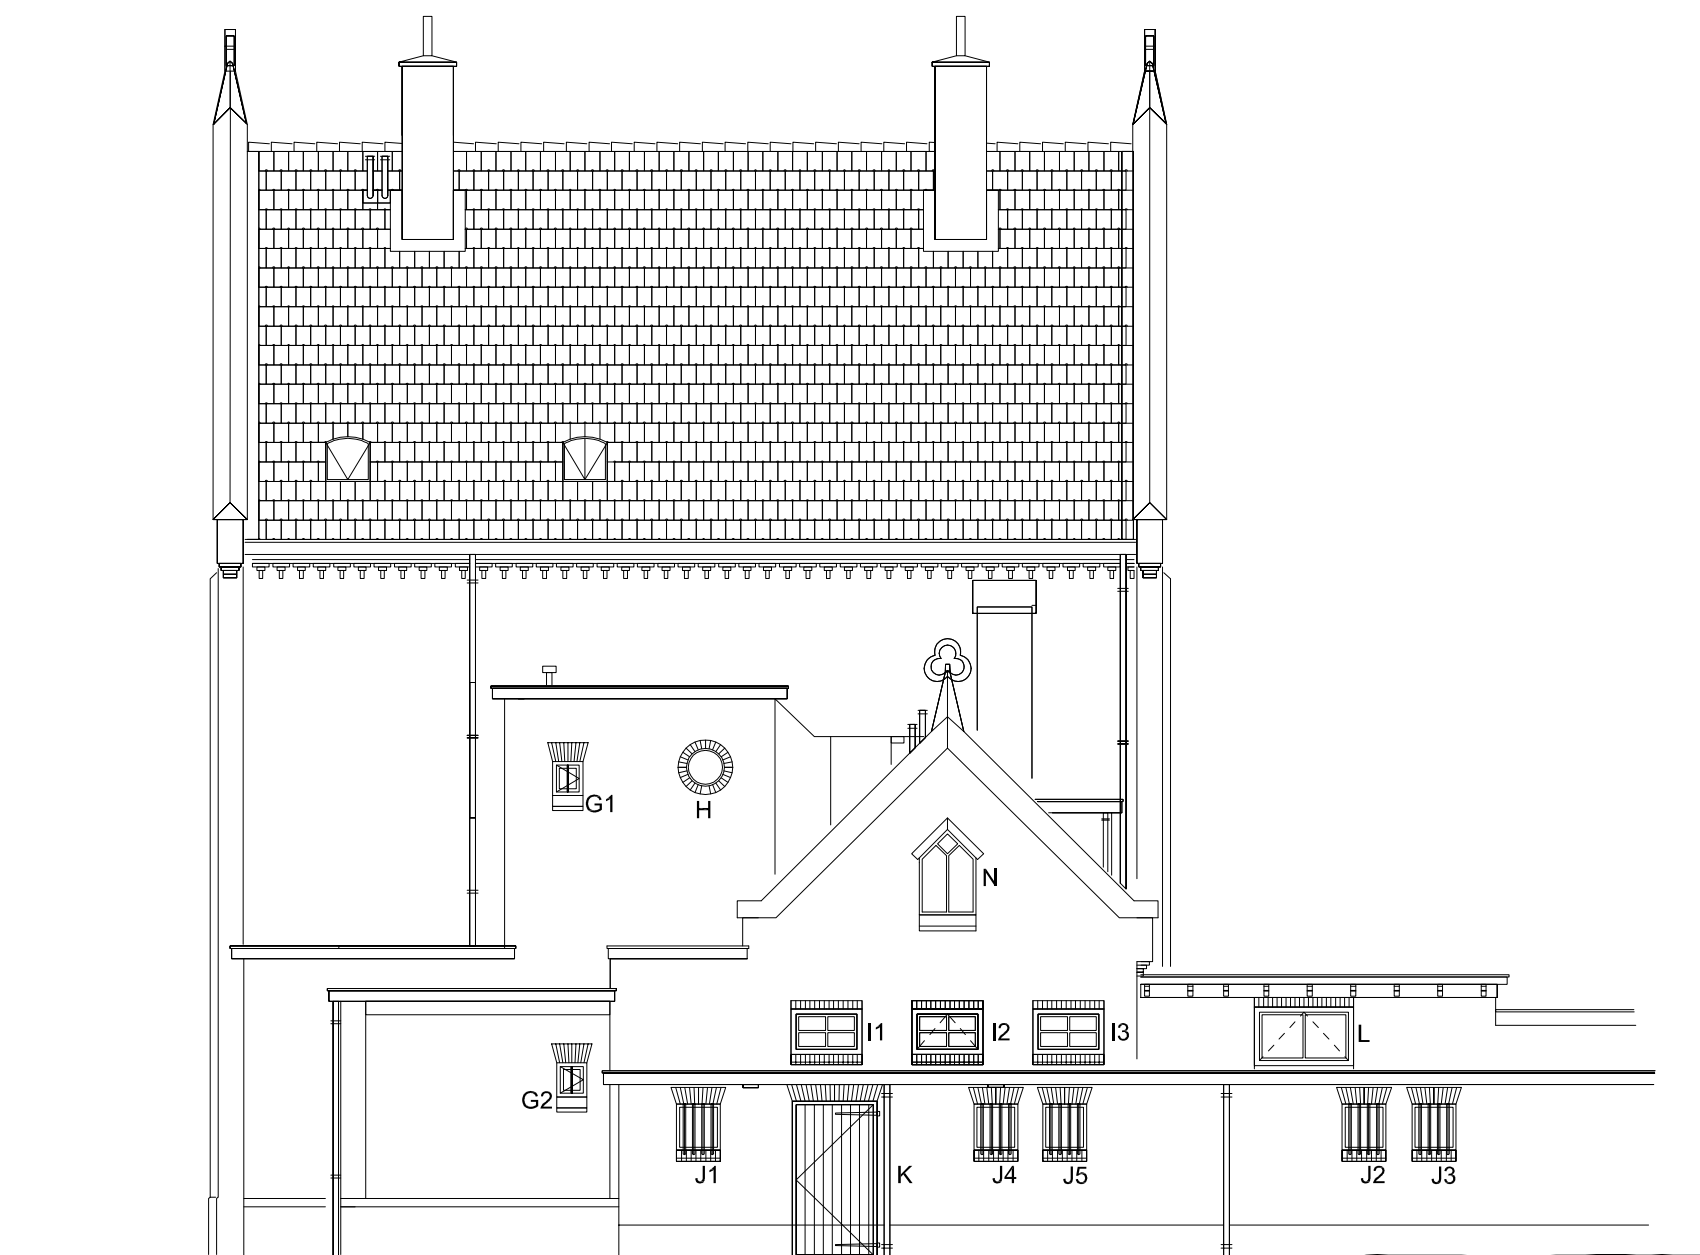

Achtergevel

ARCHITECTENBUREAU PRENT BV


POSTBUS 304 6860 AH OOSTERBEEK
TEL. 026 3793894/ 06 24658132 INFO@ARCHITECTENBUREAUPRENT.NL

opdrachtgever	Mevr. Nan Pluymackers
object	Pastorie Kranenburg
adres	Ruurloseweg 103 te Vorden
projectnummer	2014-14
betreft	BESTAANDE SITUATIE
onderdeel	gevelaanzicht
schaal	1:100
getekend	(VT)
datum	10-10-2014
gewijzigd	
formaat	A3
eenheid	mm
tek nr.	

0-104



KELDER

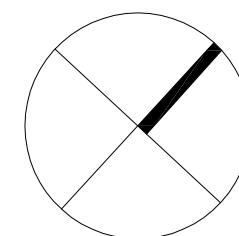


ARCHITECTENBUREAU PRENT BV

POSTBUS 304 6860 AH OOSTERBEEK
TEL. 026 3793894/ 06 24658132 INFO@ARCHITECTENBUREAUPRENT.NL

opdrachtgever	Mevr. Nan Pluymackers
object	Pastorie Kranenburg
adres	Ruurloseweg 103 te Vorden
projectnummer	2014-14
betreft	BESTAANDE SITUATIE
onderdeel	plattegrond
schaal	1:100
getekend	(VT)
datum	10-10-2014
formaat	A3
eenheid	mm
tek nr.	

0-105

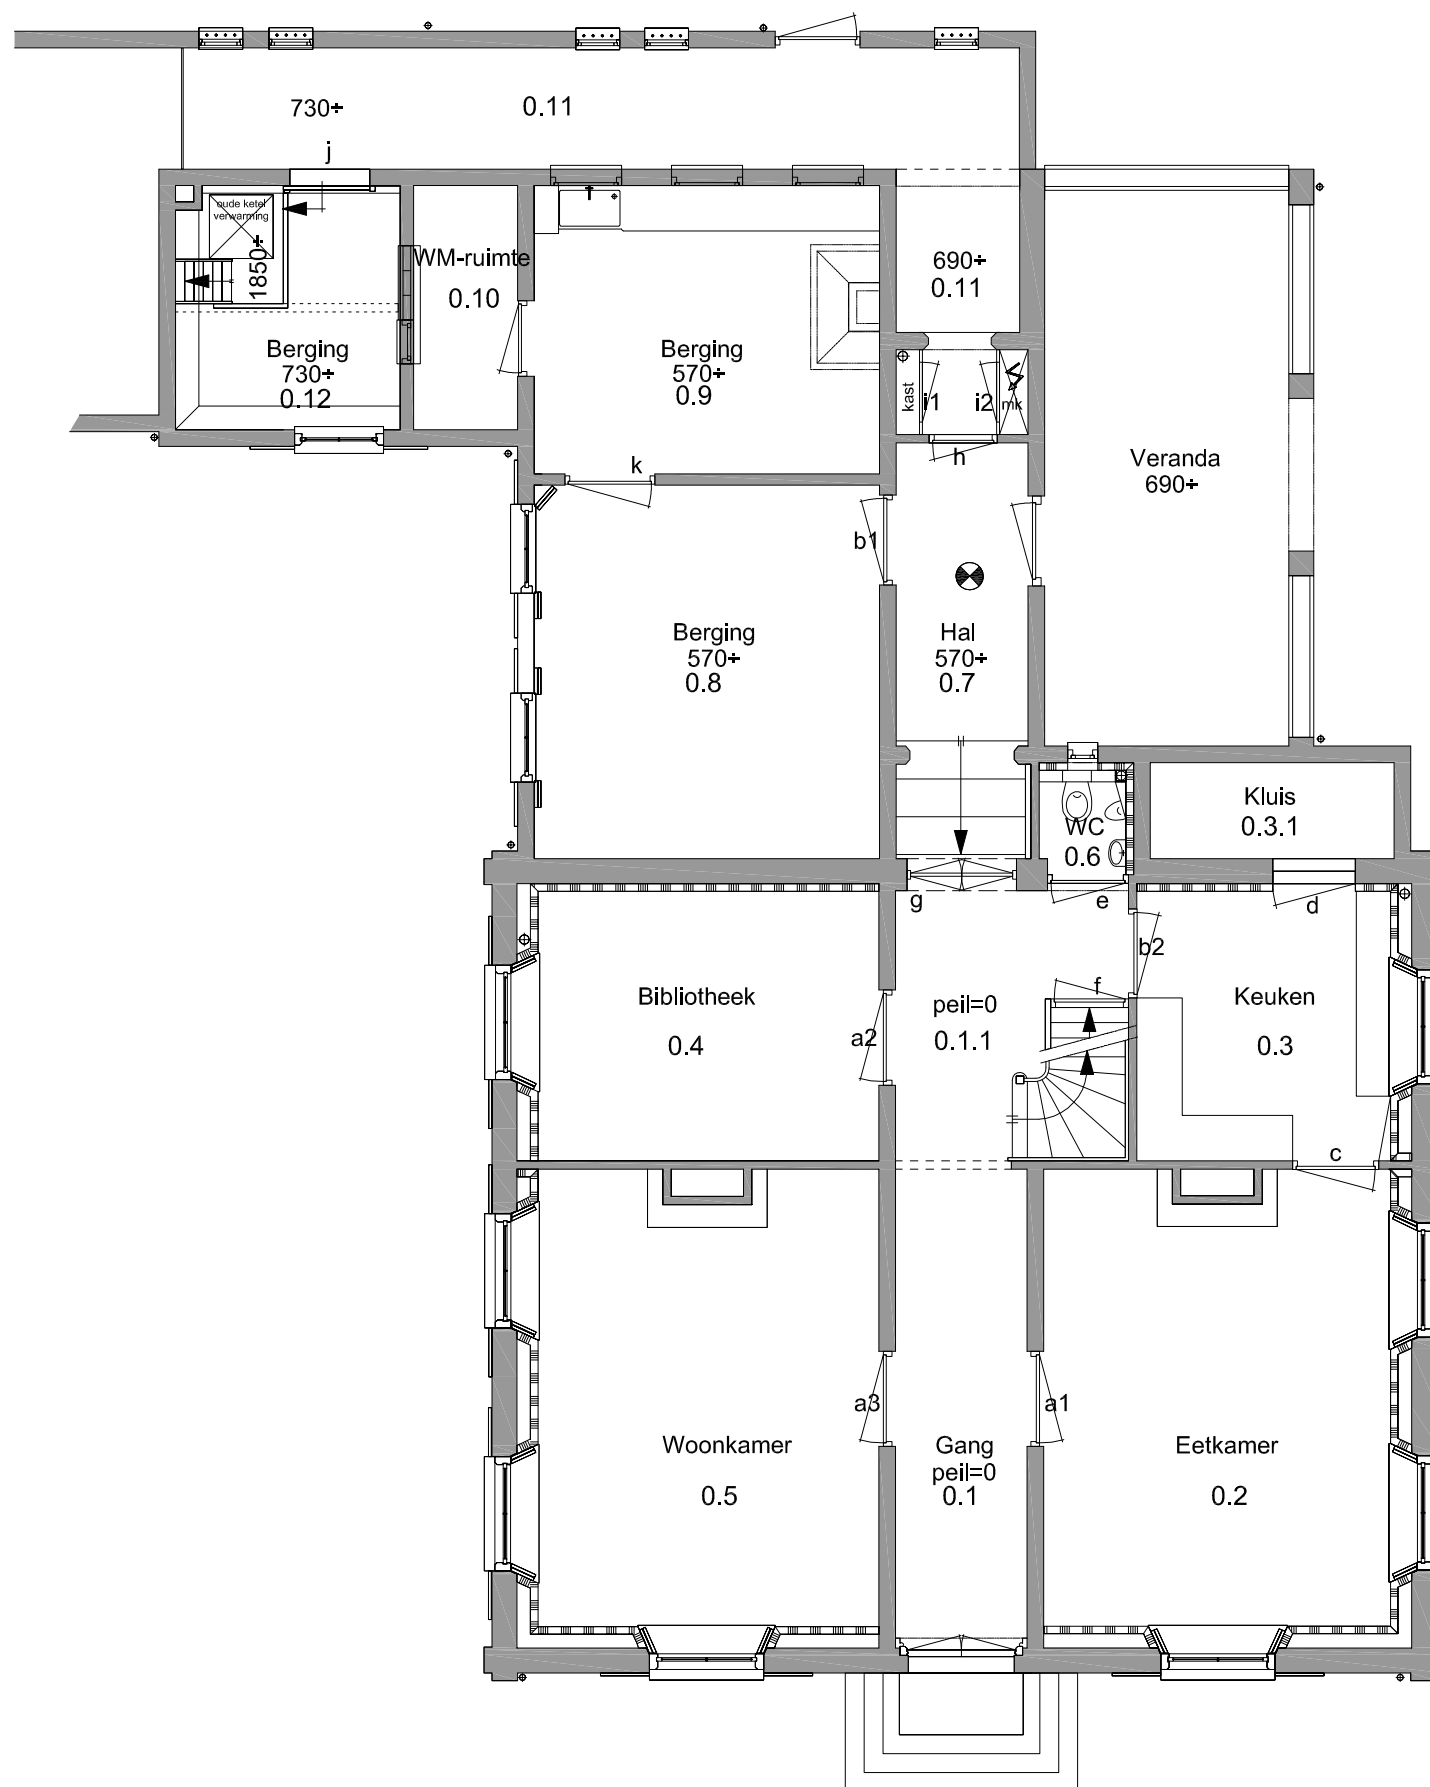

BEGANE GROND

ARCHITECTENBUREAU PRENT BV


POSTBUS 304 6860 AH OOSTERBEEK
TEL. 026 3793894/ 06 24658132 INFO@ARCHITECTENBUREAUPRENT.NL

opdrachtgever
object
adres
projectnummer
betreft
onderdeel
schaal
getekend
datum
gewijzigd
formaat
eenheid
tek nr.


Mevr. Nan Pluymackers
Pastorie Kranenburg
Ruurloseweg 103 te Vorden
2014-14
BESTAANDE SITUATIE
plattegrond
1:100
(VT)
10-10-2014

A3
mm

0-106

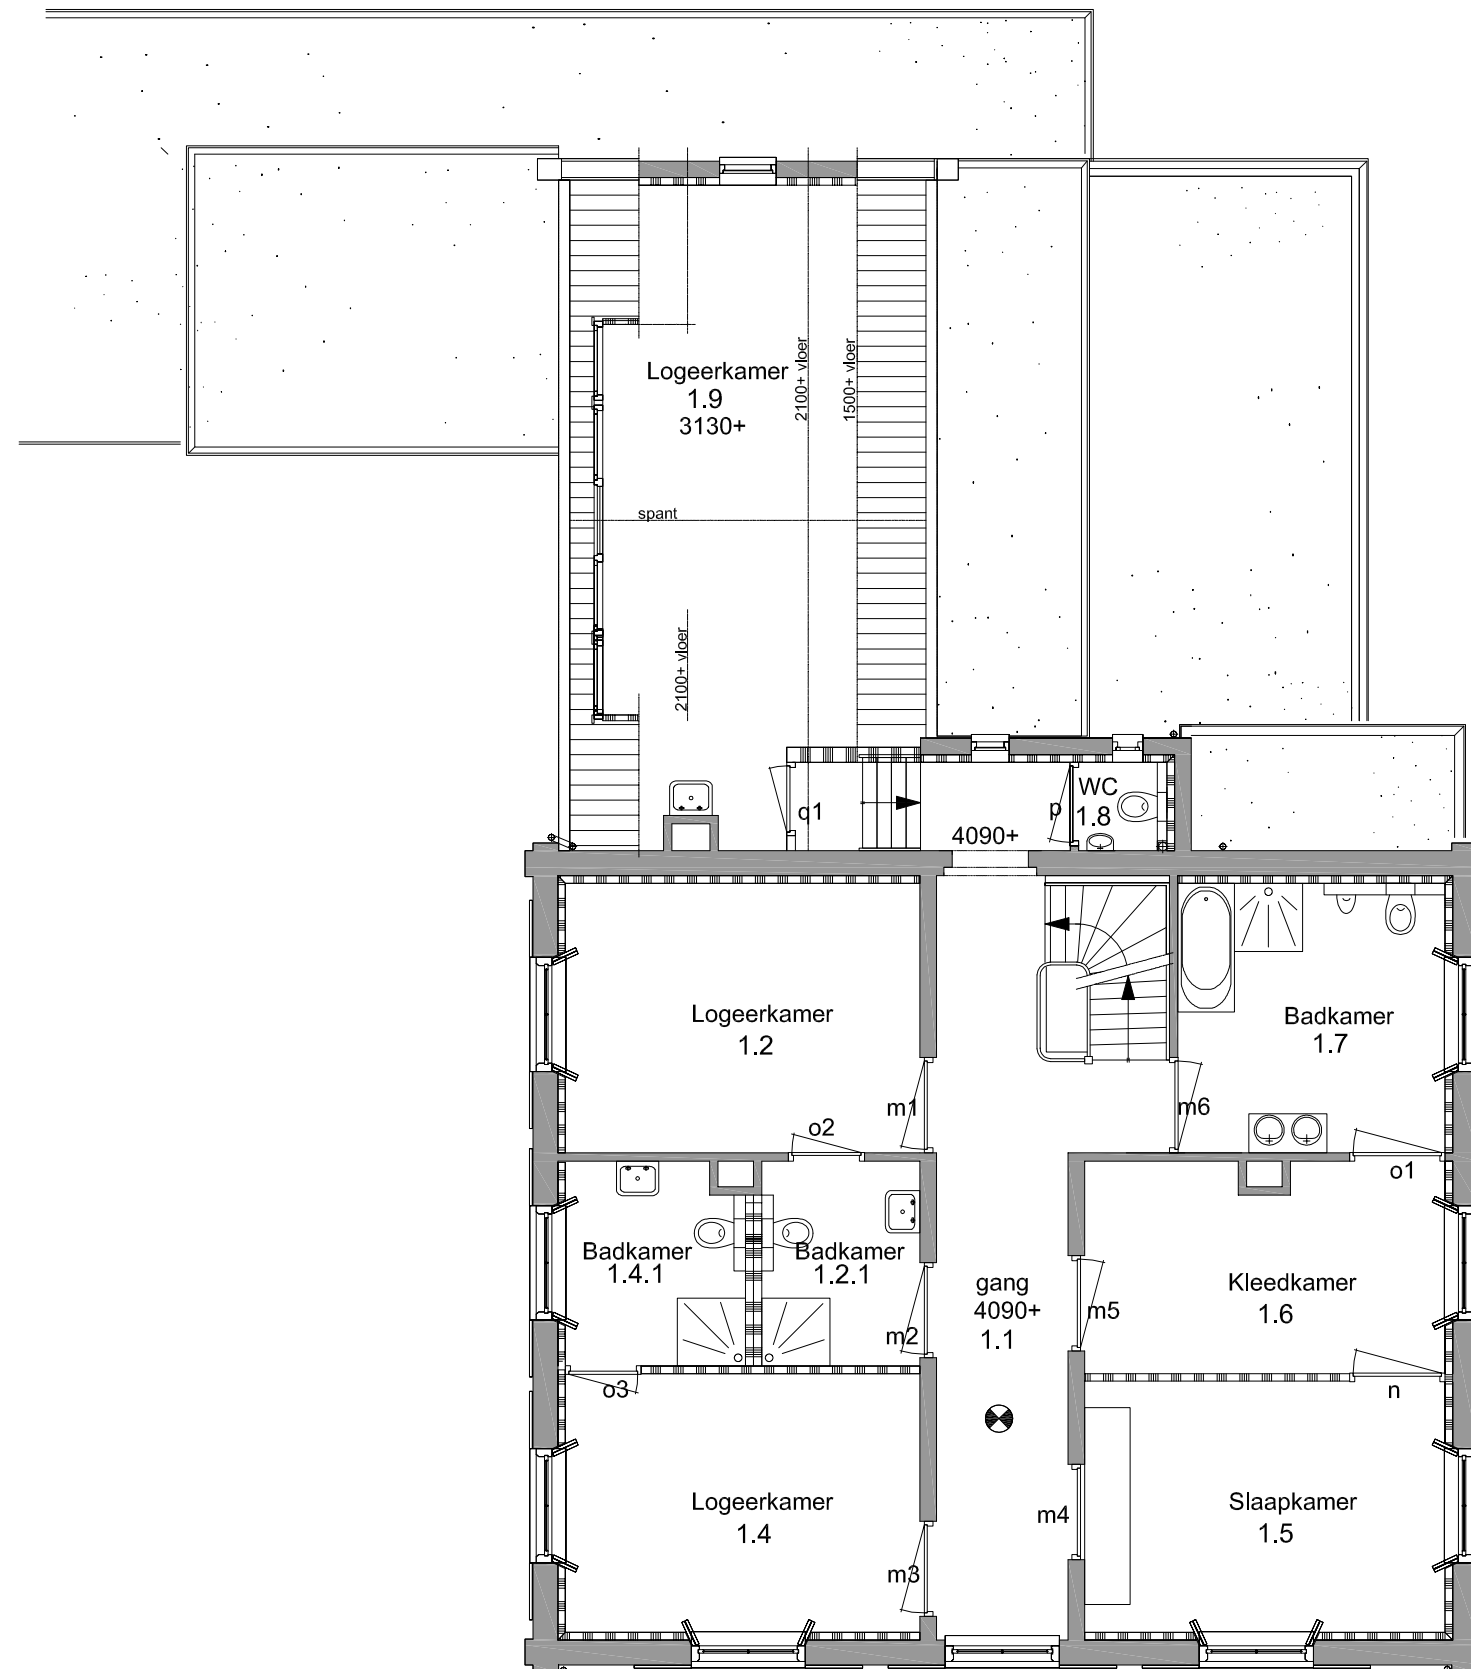

VERDIEPING

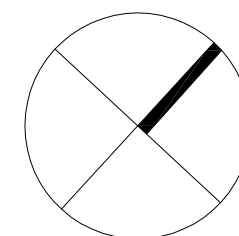

ARCHITECTENBUREAU PRENT BV


POSTBUS 304 6860 AH OOSTERBEEK
TEL. 026 3793894/ 06 24658132 INFO@ARCHITECTENBUREAUPRENT.NL

opdrachtgever
object
adres
projectnummer
betreft
onderdeel
schaal
getekend
datum
gewijzigd
formaat
eenheid
tek nr.


Mevr. Nan Pluymackers
Pastorie Kranenburg
Ruurloseweg 103 te Vorden
2014-14
BESTAANDE SITUATIE
plattegrond
1:100
(VT)
10-10-2014

A3
mm

0-107

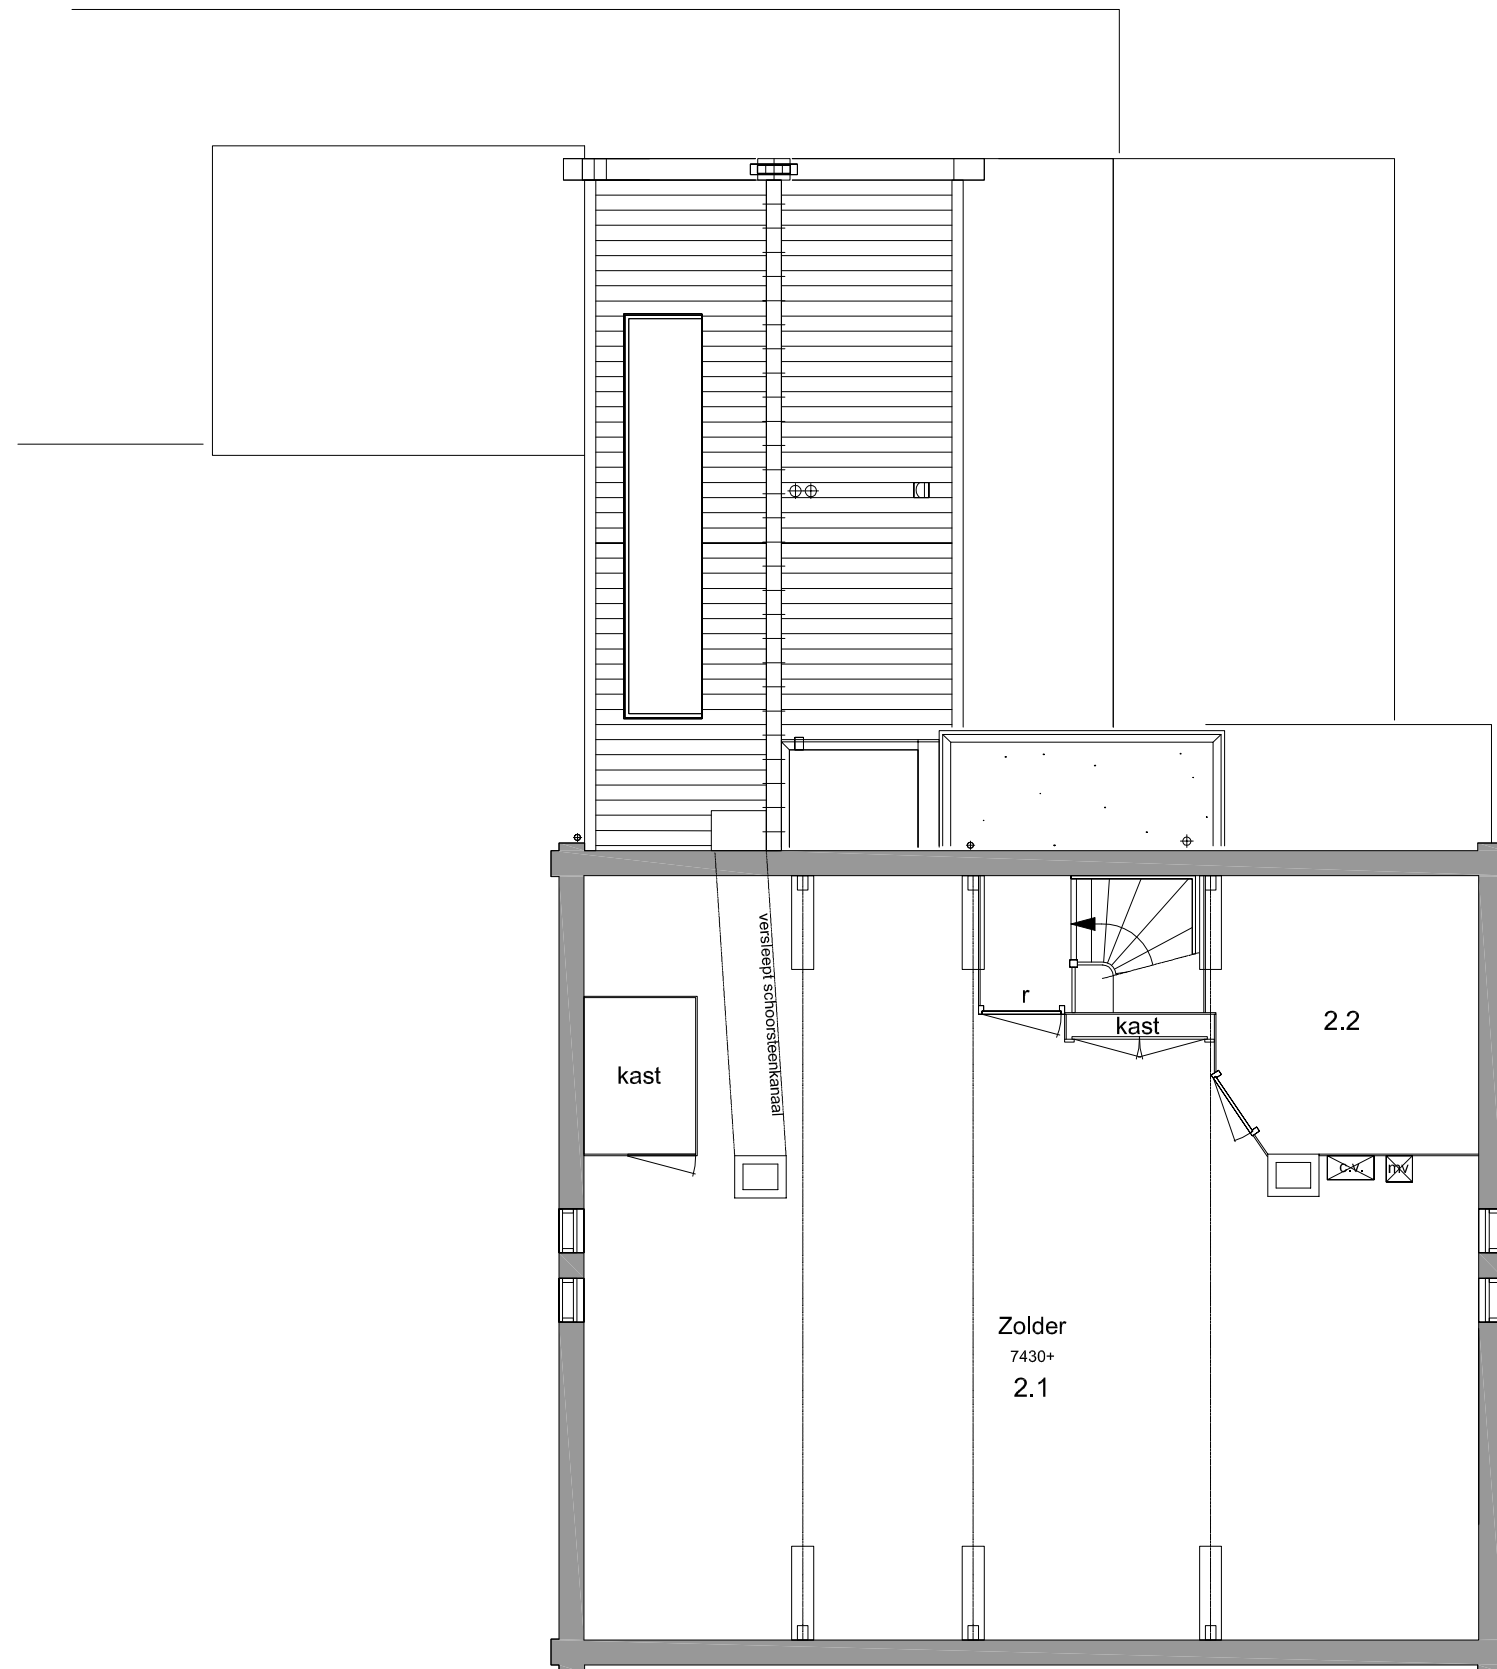

ZOLDER

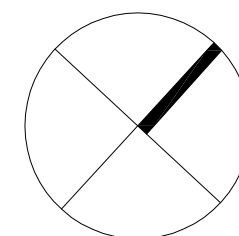


ARCHITECTENBUREAU PRENT BV

POSTBUS 304 6860 AH OOSTERBEEK
TEL. 026 3793894/ 06 24658132 INFO@ARCHITECTENBUREAUPRENT.NL

opdrachtgever	Mevr. Nan Pluymackers
object	Pastorie Kranenburg
adres	Ruurloseweg 103 te Vorden
projectnummer	2014-14
betreft	BESTAANDE SITUATIE
onderdeel	plattegrond
schaal	1:100
getekend	(VT)
datum	10-10-2014
formaat	A3
eenheid	mm
tek nr.	

0-108

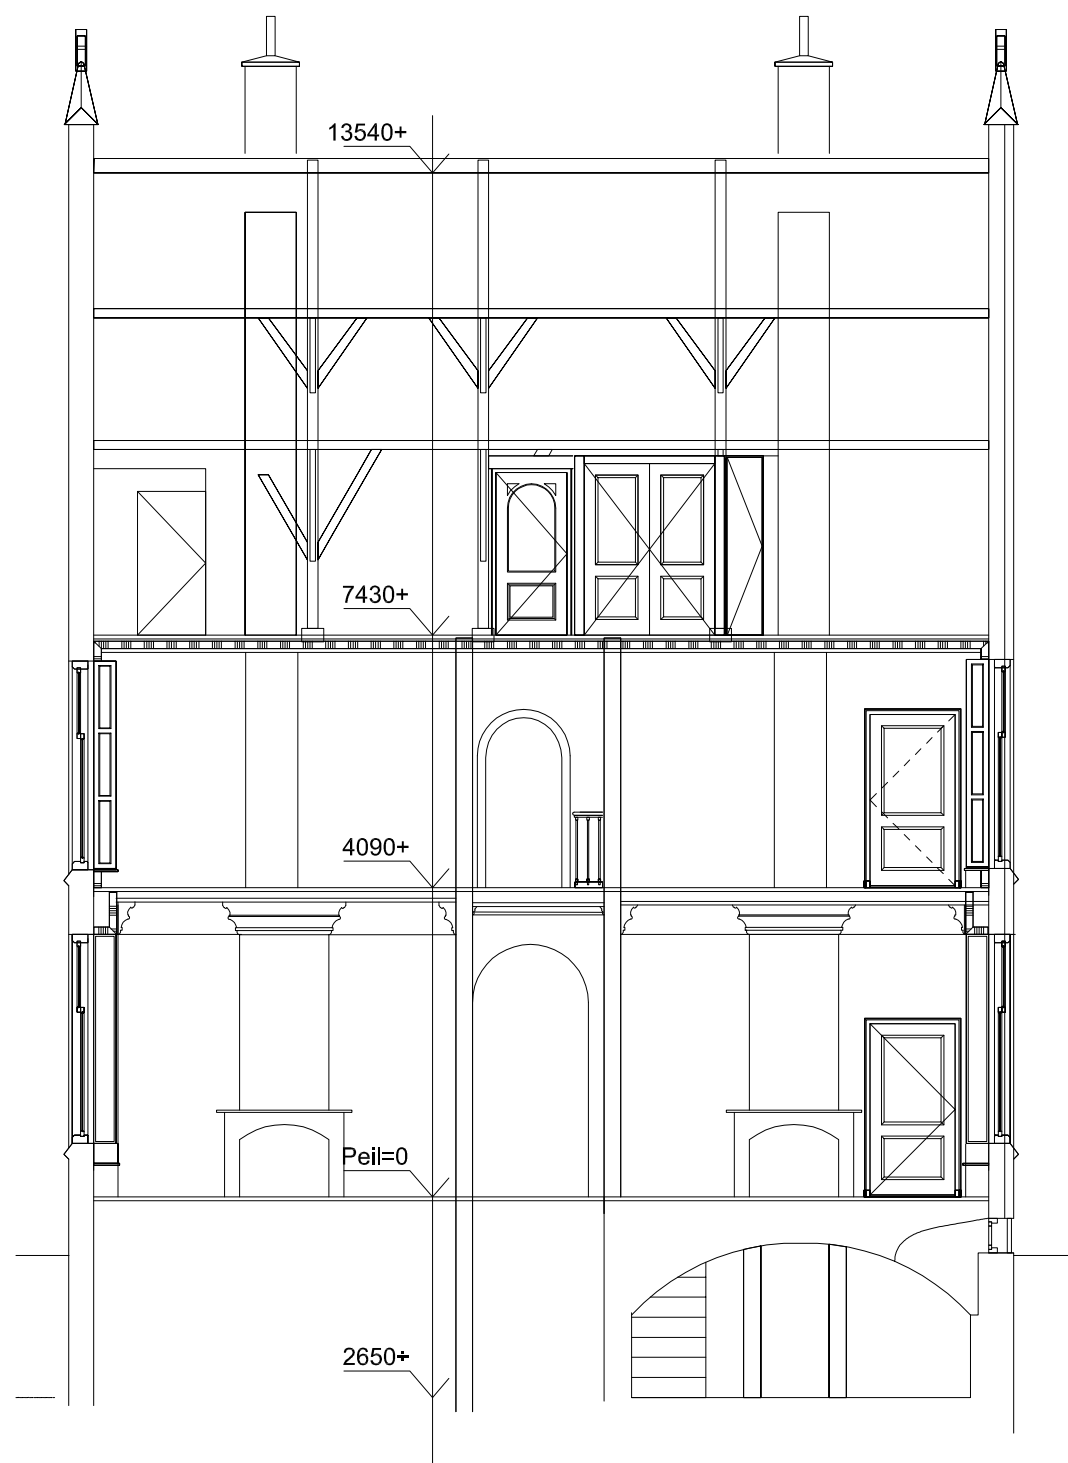

Langsdoorsnede



Dwarsdoorsnede

ARCHITECTENBUREAU PRENT BV

POSTBUS 304 6860 AH OOSTERBEEK
TEL. 026 3793894/ 06 24658132 INFO@ARCHITECTENBUREAUPRENT.NL

opdrachtgever
object
adres
projectnummer
betreft
onderdeel
schaal
getekend
datum
gewijzigd
formaat
eenheid
tek nr.

Mevr. Nan Pluymackers
Pastorie Kranenburg
Ruurloseweg 103 te Vorden
2014-14
BESTAANDE SITUATIE
doorsneden
1:100
(VT)
10-10-2014

A3
mm

0-109