


1_ funderingsdetails					
detailnr.	schaal	datum	wijz.	dd.wijz.	status
1-01	1:5	19-12-2014			DEFINITIEF
1-02	1:5	19-12-2014			DEFINITIEF

2_vloerongebonden details					
detailnr.	schaal	datum	wijz.	dd.wijz.	status
2-01	1:5	19-12-2014			DEFINITIEF
2-02	1:5	19-12-2014			DEFINITIEF
2-03	1:5	19-12-2014			DEFINITIEF
2-04	1:5	19-12-2014			DEFINITIEF
2-07	1:5	19-12-2014			DEFINITIEF
2-05	1:5	19-12-2014			DEFINITIEF
2-06	1:5	19-12-2014			DEFINITIEF
2-08	1:5	19-12-2014			DEFINITIEF

4_dakdetails					
detailnr.	schaal	datum	wijz.	dd.wijz.	status
4-01	1:5	19-12-2014			DEFINITIEF
4-02	1:5	19-12-2014			DEFINITIEF
4-03	1:5	19-12-2014			DEFINITIEF
4-04	1:5	19-12-2014			DEFINITIEF

MAATVOERING IN HET WERK CONTROLEREN

PROJECT		OPDRACHTGEVER	
Nieuwbouw IKC Steenderen		Gemeente Bronckhorst Postbus 200 7255 ZJ Hengelo (Gld) 0575 75 02 50	
Technisch ontwerp		ARX ARCHITECTUUR STEDENBOUW BOUWTECHNIEK INTERIEUR ROZENSTRAAT 16 7255 XT HENGEL0 GLD. T. +31 (0)575 462600 INFO@ARXONLINE.NL WWW.ARXONLINE.NL	
Principe details		PROJECTLEIDER/	H. Lenselink
		TEKENAAR/	RTS
		SCHAAL/	1:5
		FORMAAT/	A3
		STATUS/	DEFINITIEF
		DATUM/	19-12-2014 GEW./
		PROJECTNR.	14003
		TEKENINGNR.	T0-401
		VERSIE.	(a)

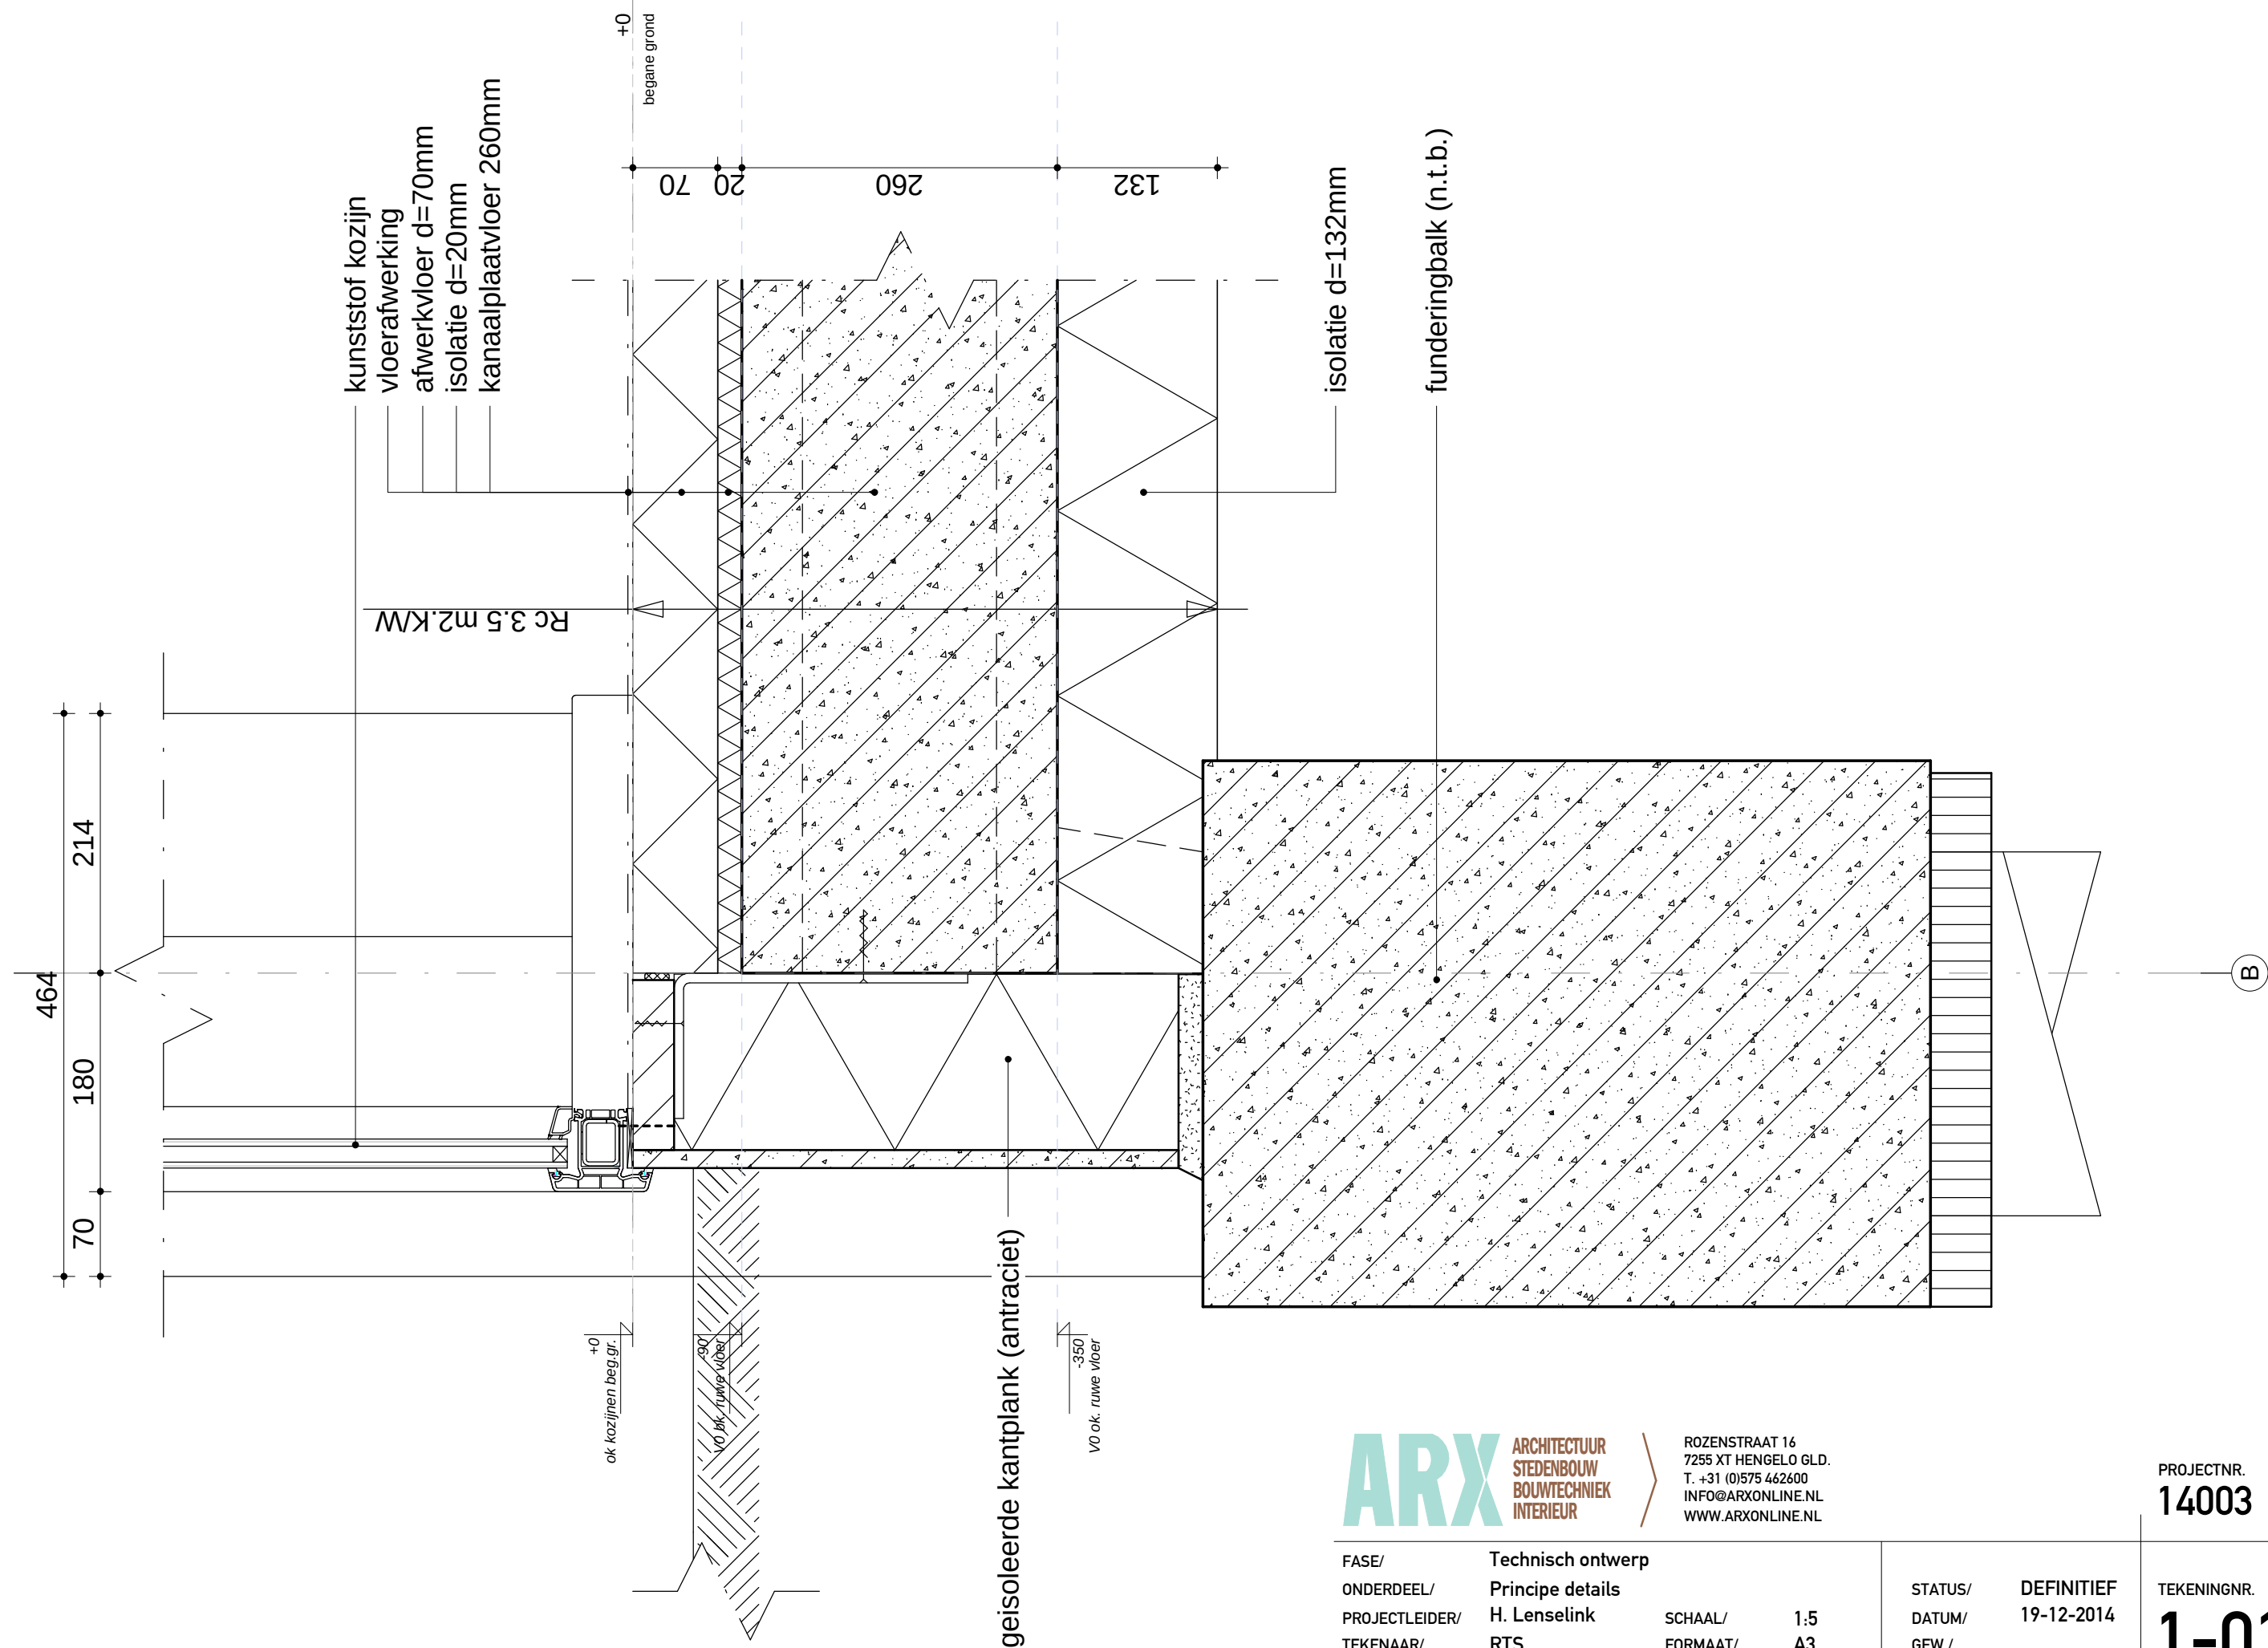


ARX

ARCHITECTUUR
STEDENBOUW
BOUWTECHNIEK
INTERIEUR

ROZENSTRAAT 16
7255 XT HENGEL0 GLD.
T. +31 (0)575 462600
INFO@ARXONLINE.NL
WWW.ARXONLINE.NL


FASE/ ONDERDEEL/ PROJECTLEIDER/ TEKENAAR/		Technisch ontwerp Principe details H. Lenselink RTS		STATUS/ DATUM/ GEW./		DEFINITIEF 19-12-2014		PROJECTNR. 14003	
SCHAAL/ FORMAAT/		1:5 A3		TEKENINGNR.		1-01		VERSIE.	
								(a)	

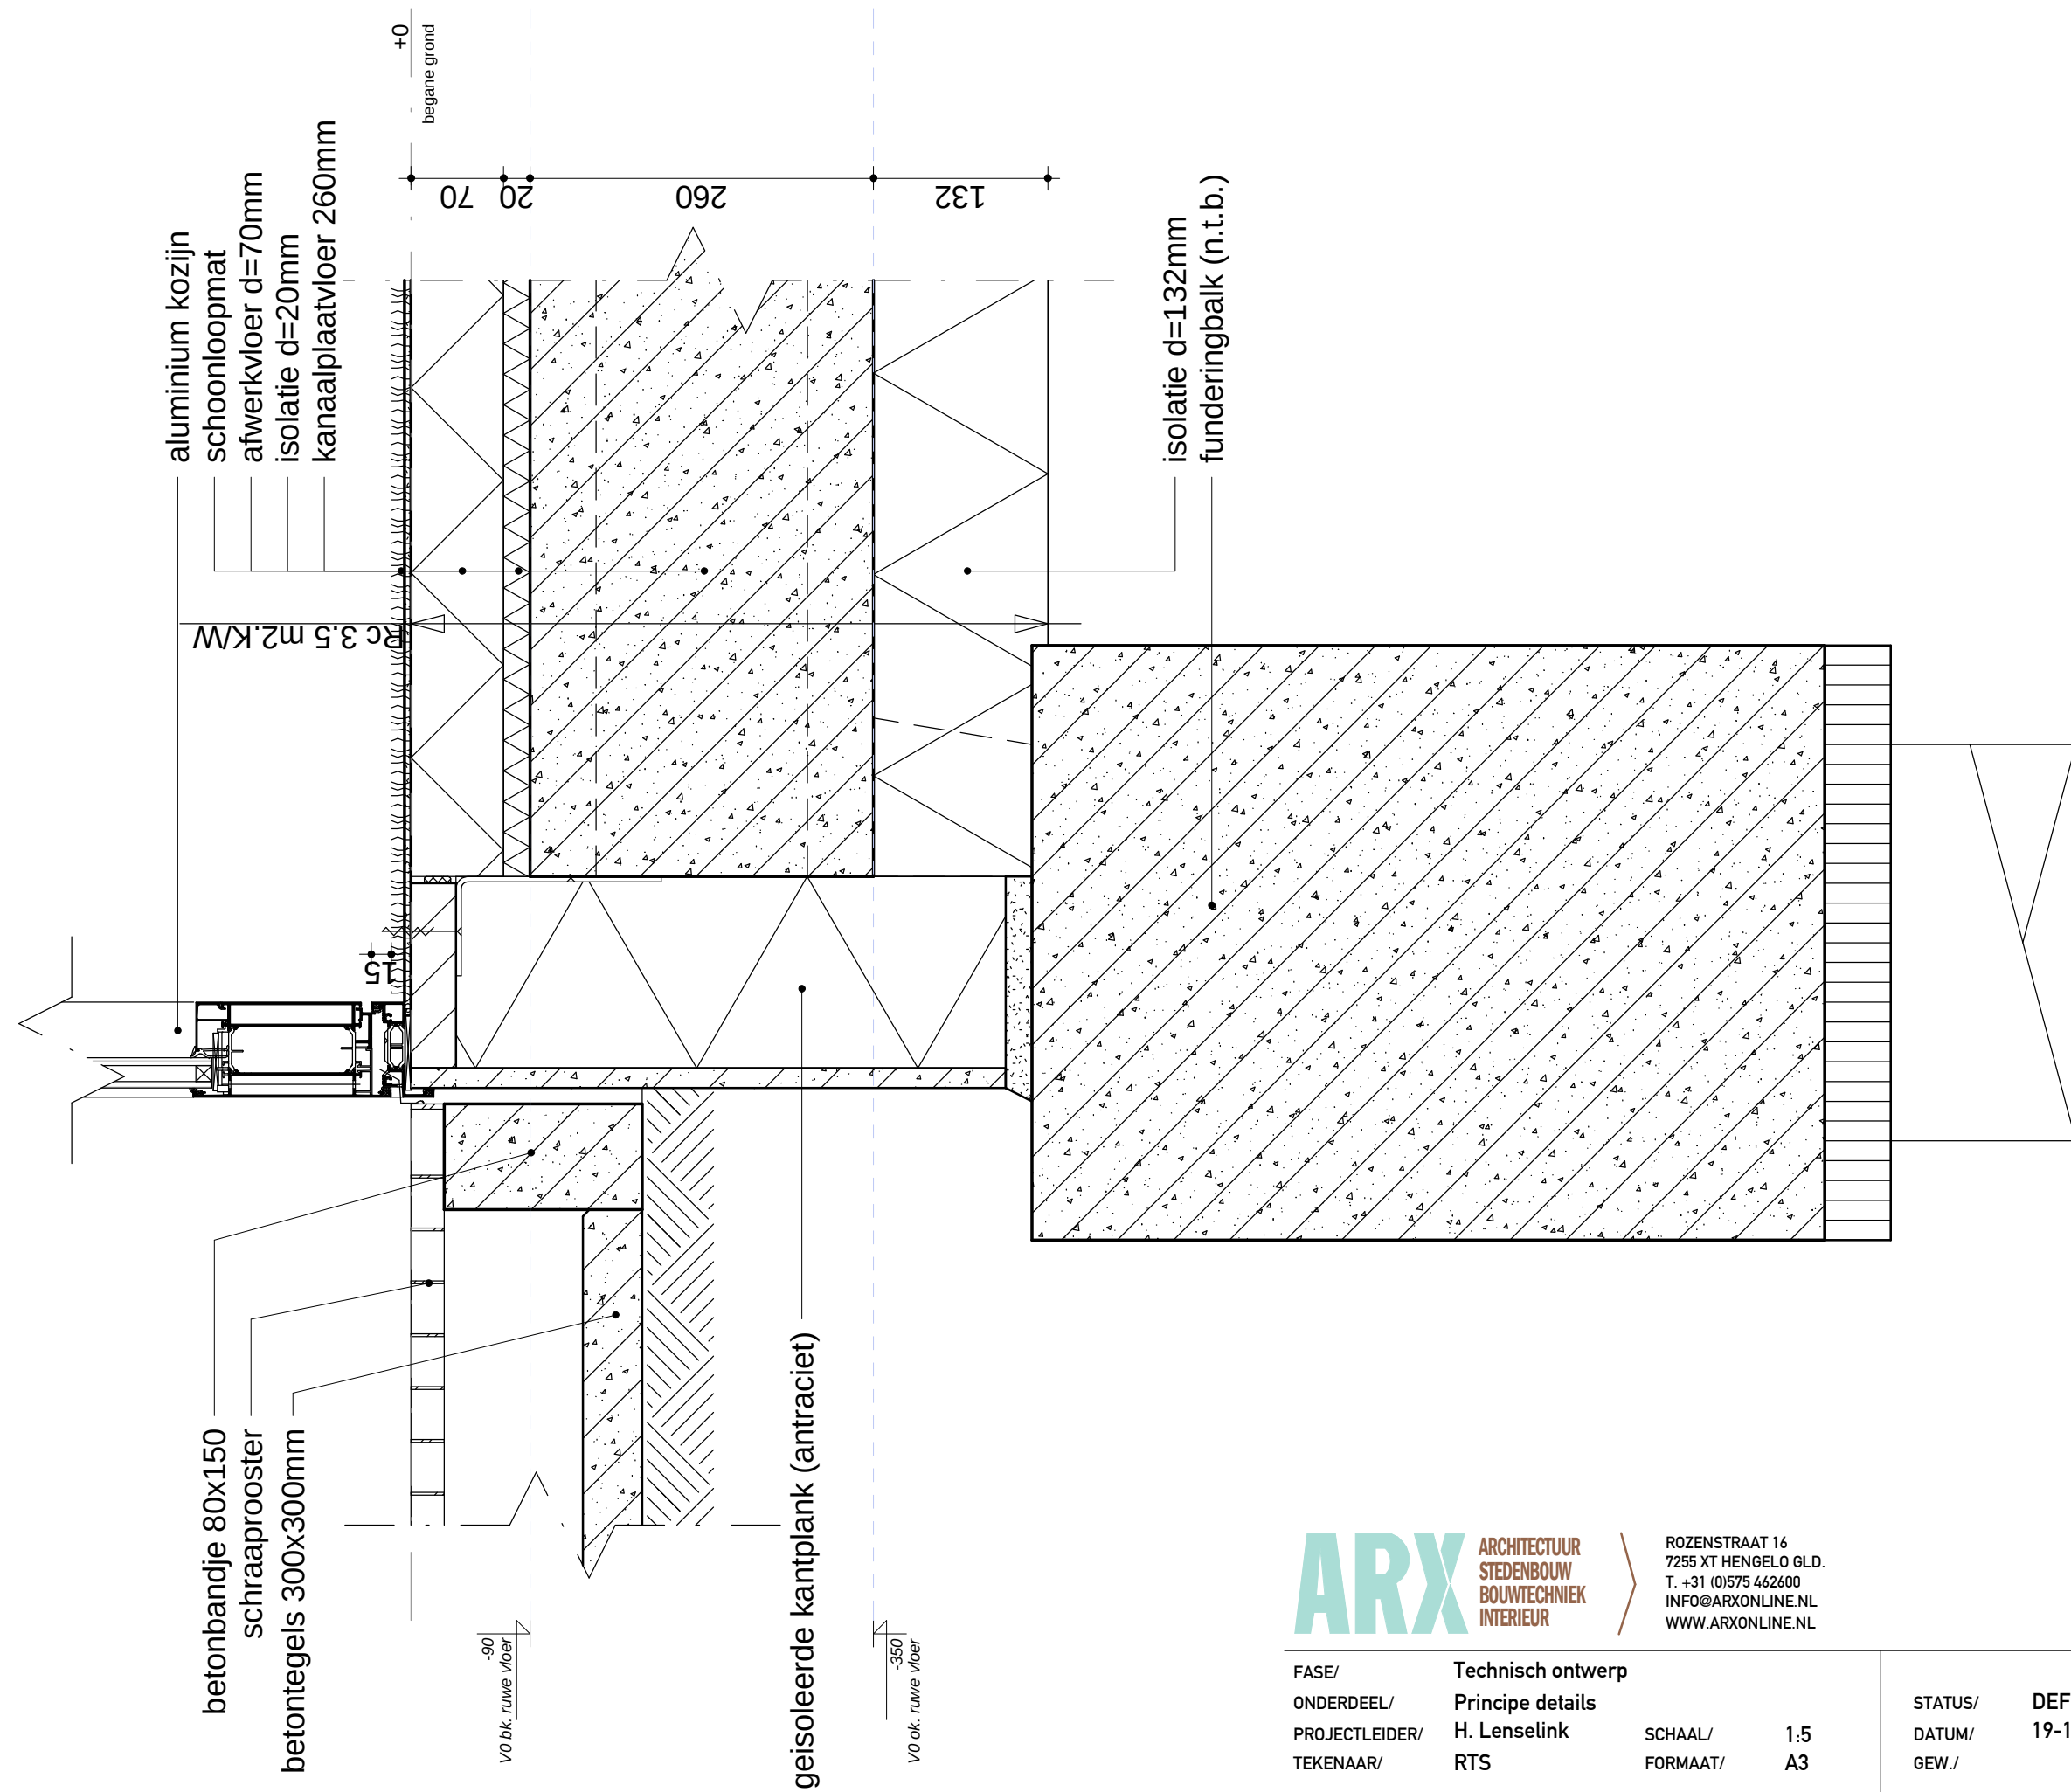


ARX ARCHITECTUUR
STEDENBOUW
BOUWTECHNIEK
INTERIEUR

ROZENSTRAAT 16
7255 XT HENGEL0 GLD.
T. +31 (0)575 462600
INFO@ARXONLINE.NL
WWW.ARXONLINE.NL

FASE/ ONDERDEEL/ PROJECTLEIDER/ TEKENAAR/	Technisch ontwerp Principe details H. Lenselink RTS	SCHAAL/ FORMAAT/	1:5 A3	STATUS/ DATUM/ GEW./	DEFINITIEF 19-12-2014	PROJECTNR. 14003	TEKENINGNR. 1-02	VERSIE. (a)
--	--	---------------------	-----------	----------------------------	--------------------------	---------------------	---------------------	----------------

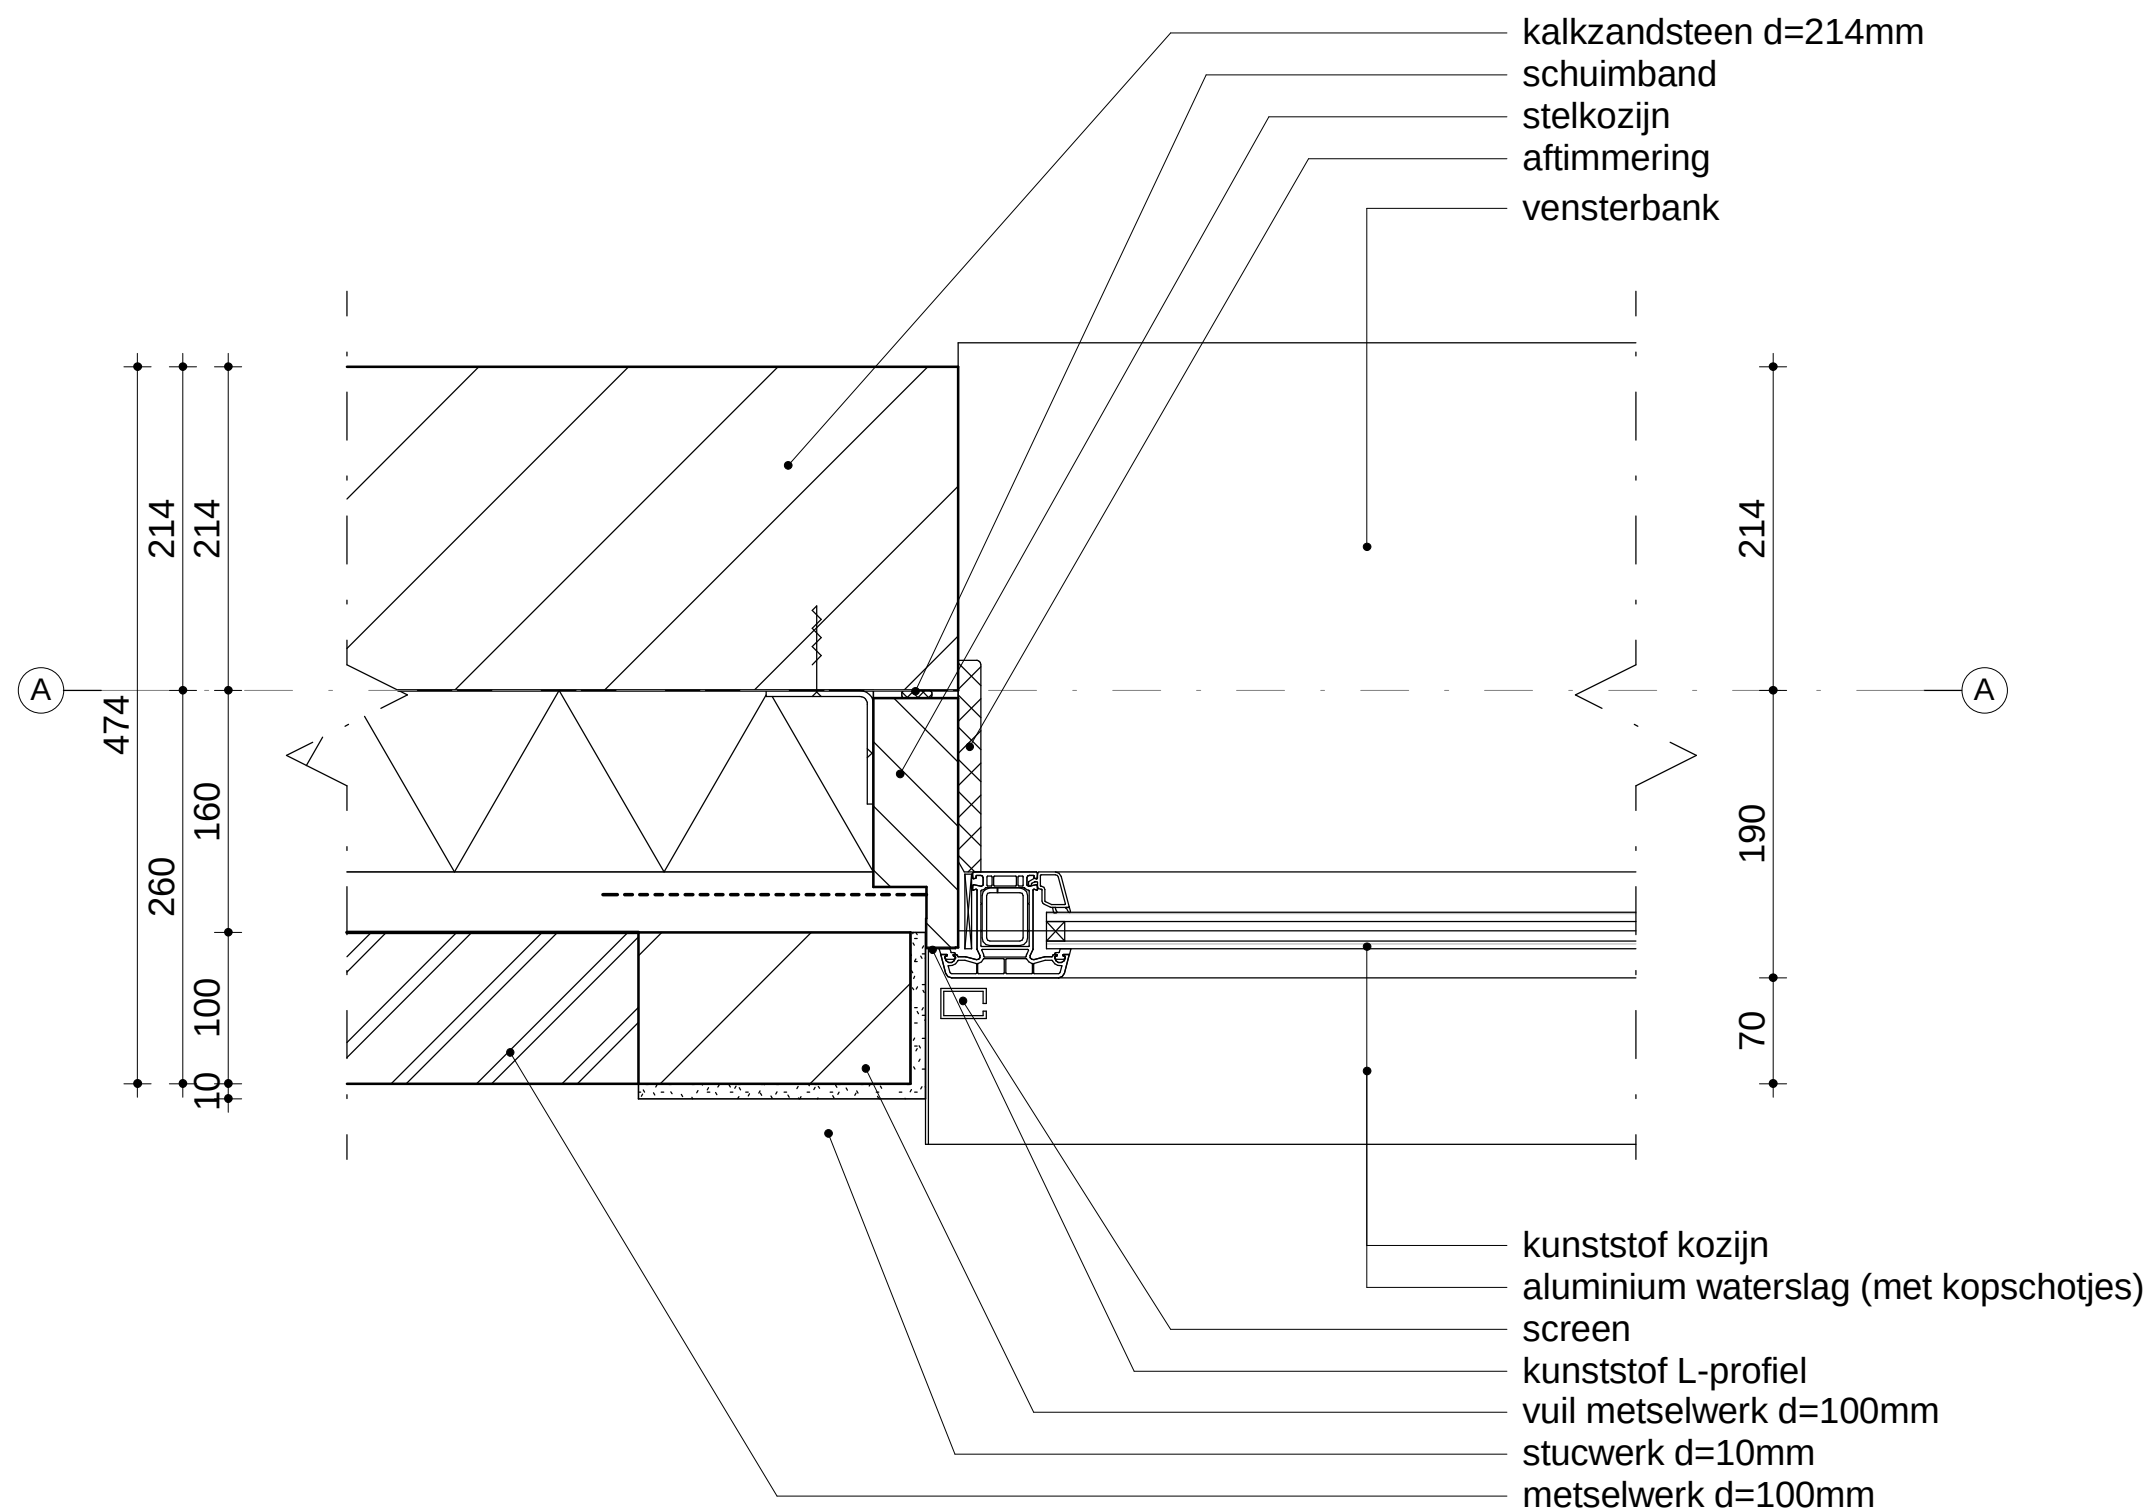

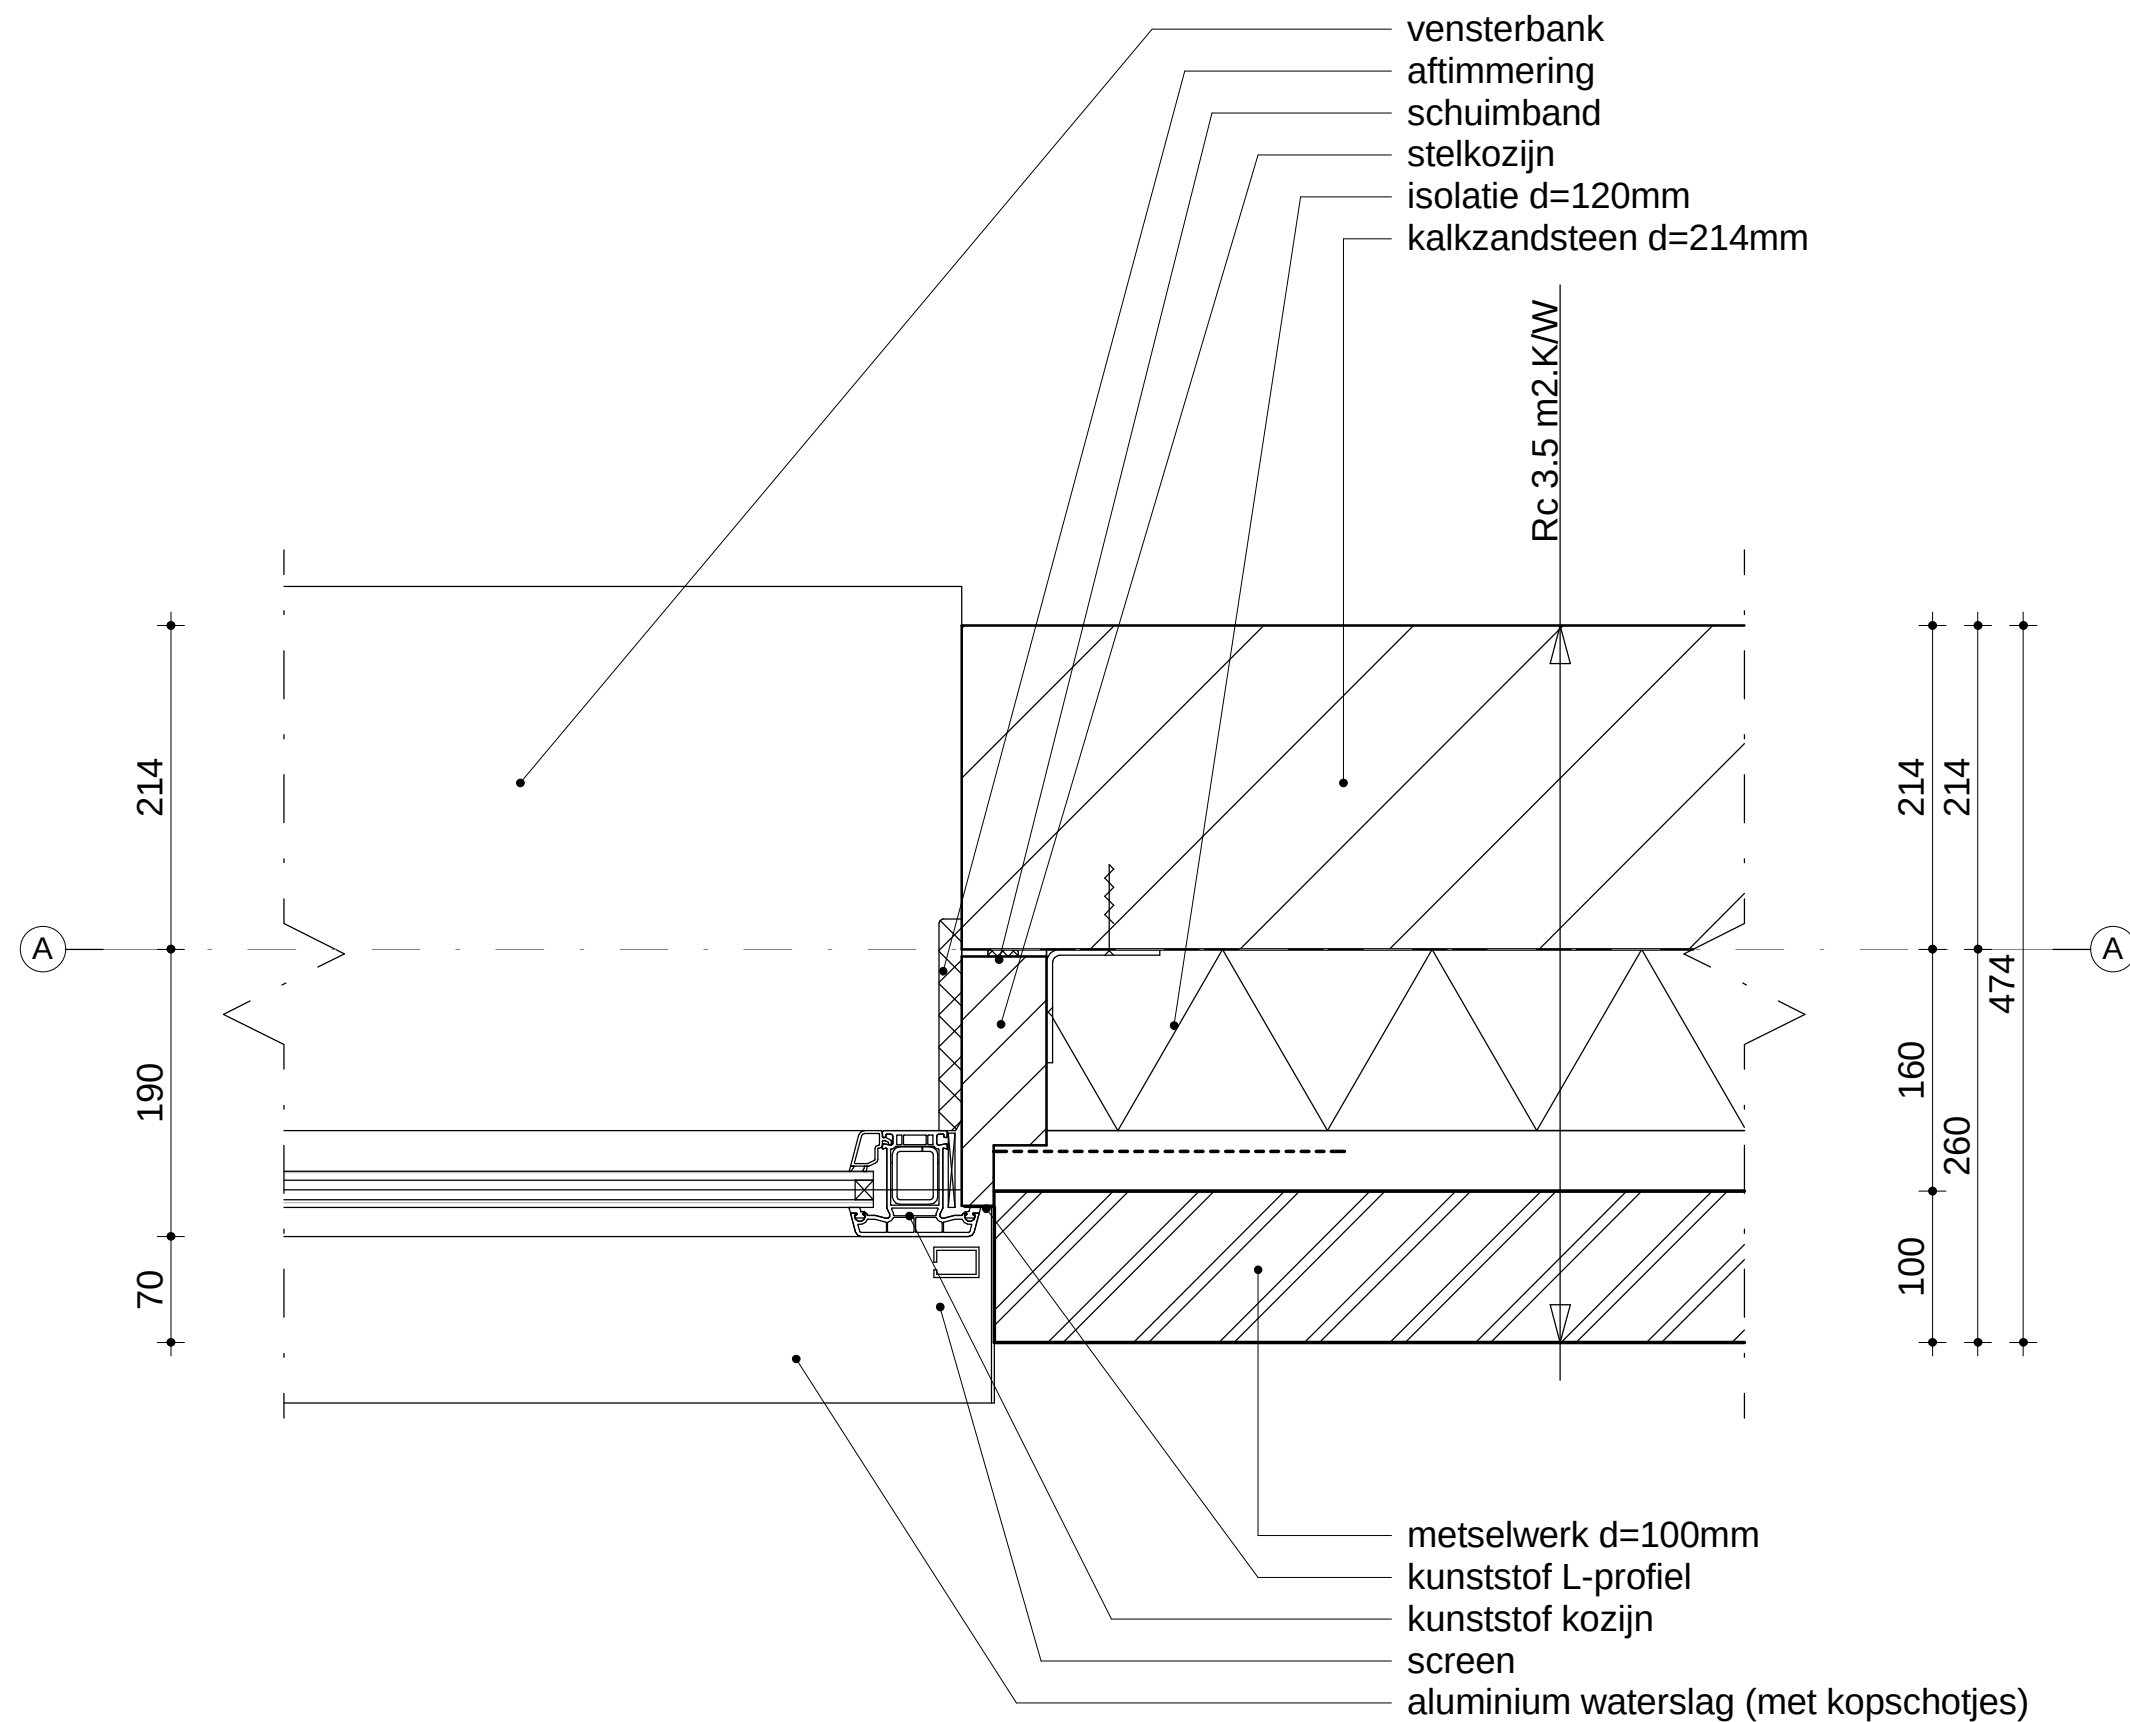


ARX ARCHITECTUUR
STEDENBOUW
BOUWTECHNIEK
INTERIEUR

ROZENSTRAAT 16
7255 XT HENGEL0 GLD.
T. +31 (0)575 462600
INFO@ARXONLINE.NL
WWW.ARXONLINE.NL

PROJECTNR.
14003

FASE/ ONDERDEEL/ PROJECTLEIDER/ TEKENAAR/	Technisch ontwerp Principe details H. Lenselink RTS	SCHAAL/ FORMAAT/	1:5 A3	STATUS/ DATUM/ GEW./	DEFINITIEF 19-12-2014	TEKENINGNR. 2-02	VERSIE. (a)
--	--	---------------------	-----------	----------------------------	--------------------------	----------------------------	-----------------------

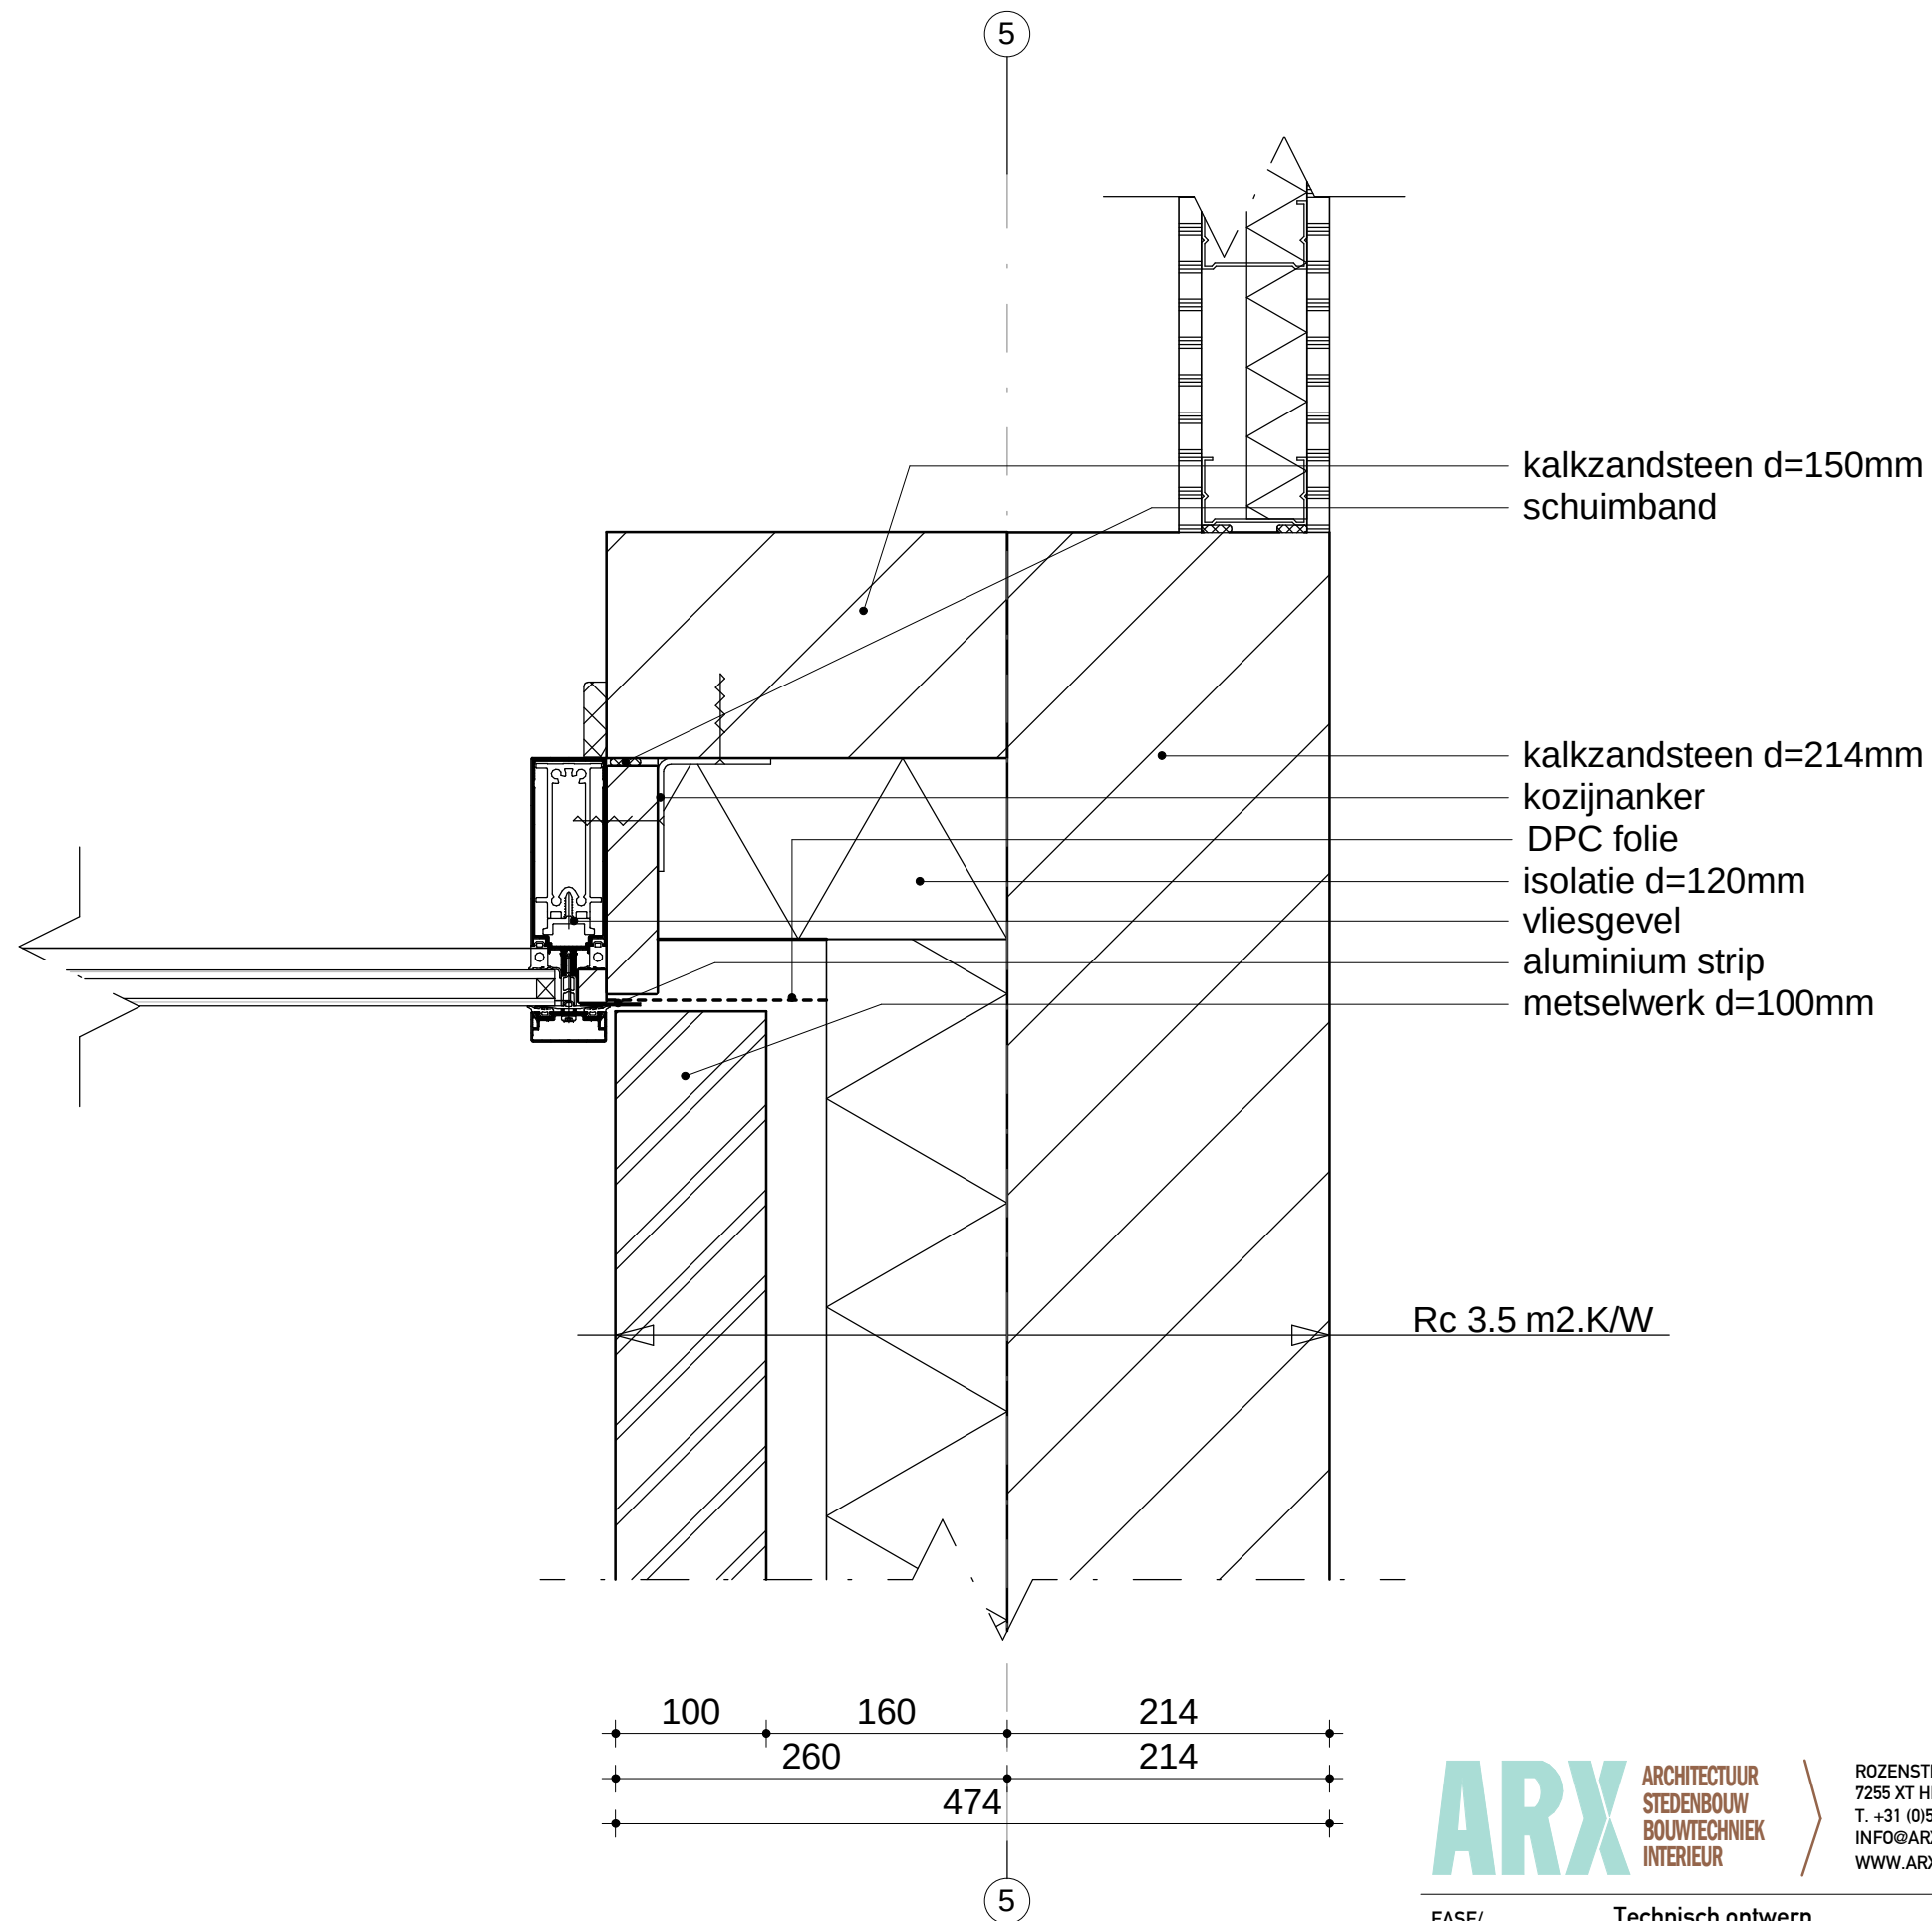


ARX ARCHITECTUUR
STEDENBOUW
BOUWTECHNIEK
INTERIEUR

ROZENSTRAAT 16
7255 XT HENGEL0 GLD.
T. +31 (0)575 462600
INFO@ARXONLINE.NL
WWW.ARXONLINE.NL

PROJECTNR.
14003

FASE/ ONDERDEEL/ PROJECTLEIDER/ TEKENAAR/	Technisch ontwerp Principe details H. Lenselink RTS	SCHAAL/ FORMAAT/	1:5 A3	STATUS/ DATUM/ GEW./	DEFINITIEF 19-12-2014	TEKENINGNR. 2-04	VERSIE. (a)
--	--	---------------------	-----------	----------------------------	--------------------------	----------------------------	-----------------------

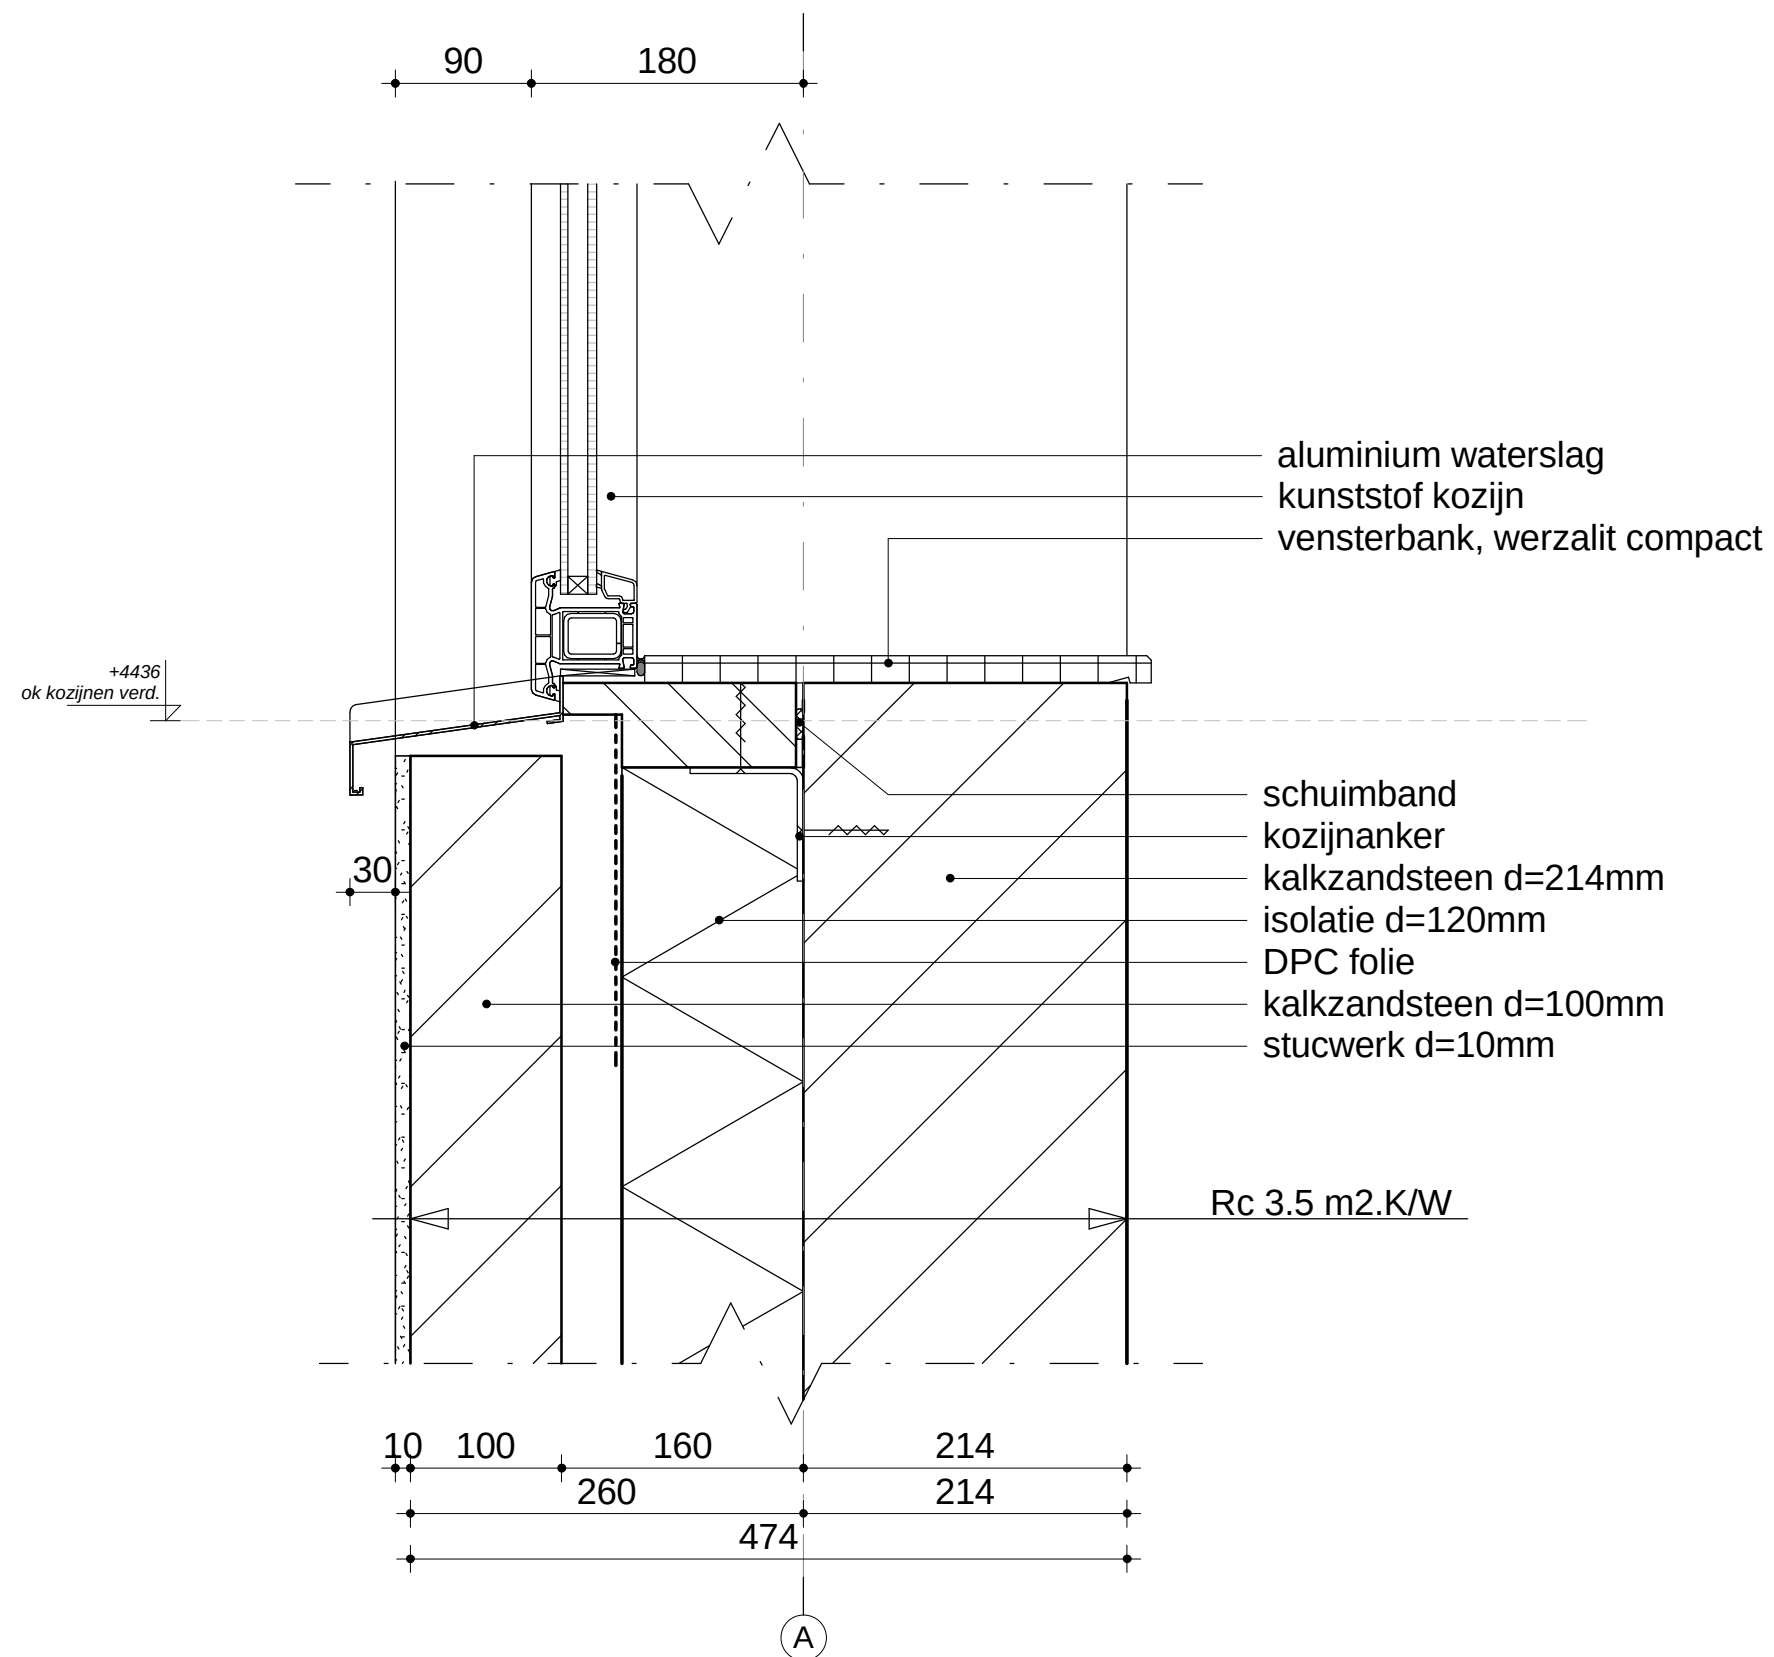

ARX ARCHITECTUUR
STEDENBOUW
BOUWTECHNIEK
INTERIEUR

ROZENSTRAAT 16
7255 XT HENGEL0 GLD.
T. +31 (0)575 462600
INFO@ARXONLINE.NL
WWW.ARXONLINE.NL

PROJECTNR.
14003

FASE/
ONDERDEEL/
PROJECTLEIDER/
TEKENAAR/

Technisch ontwerp
Principe details
H. Lenselink
RTS

SCHAAL/
FORMAAT/


1:5
A3

STATUS/
DATUM/
GEW./

DEFINITIEF
19-12-2014

TEKENINGNR.
2-05

VERSIE.
(a)

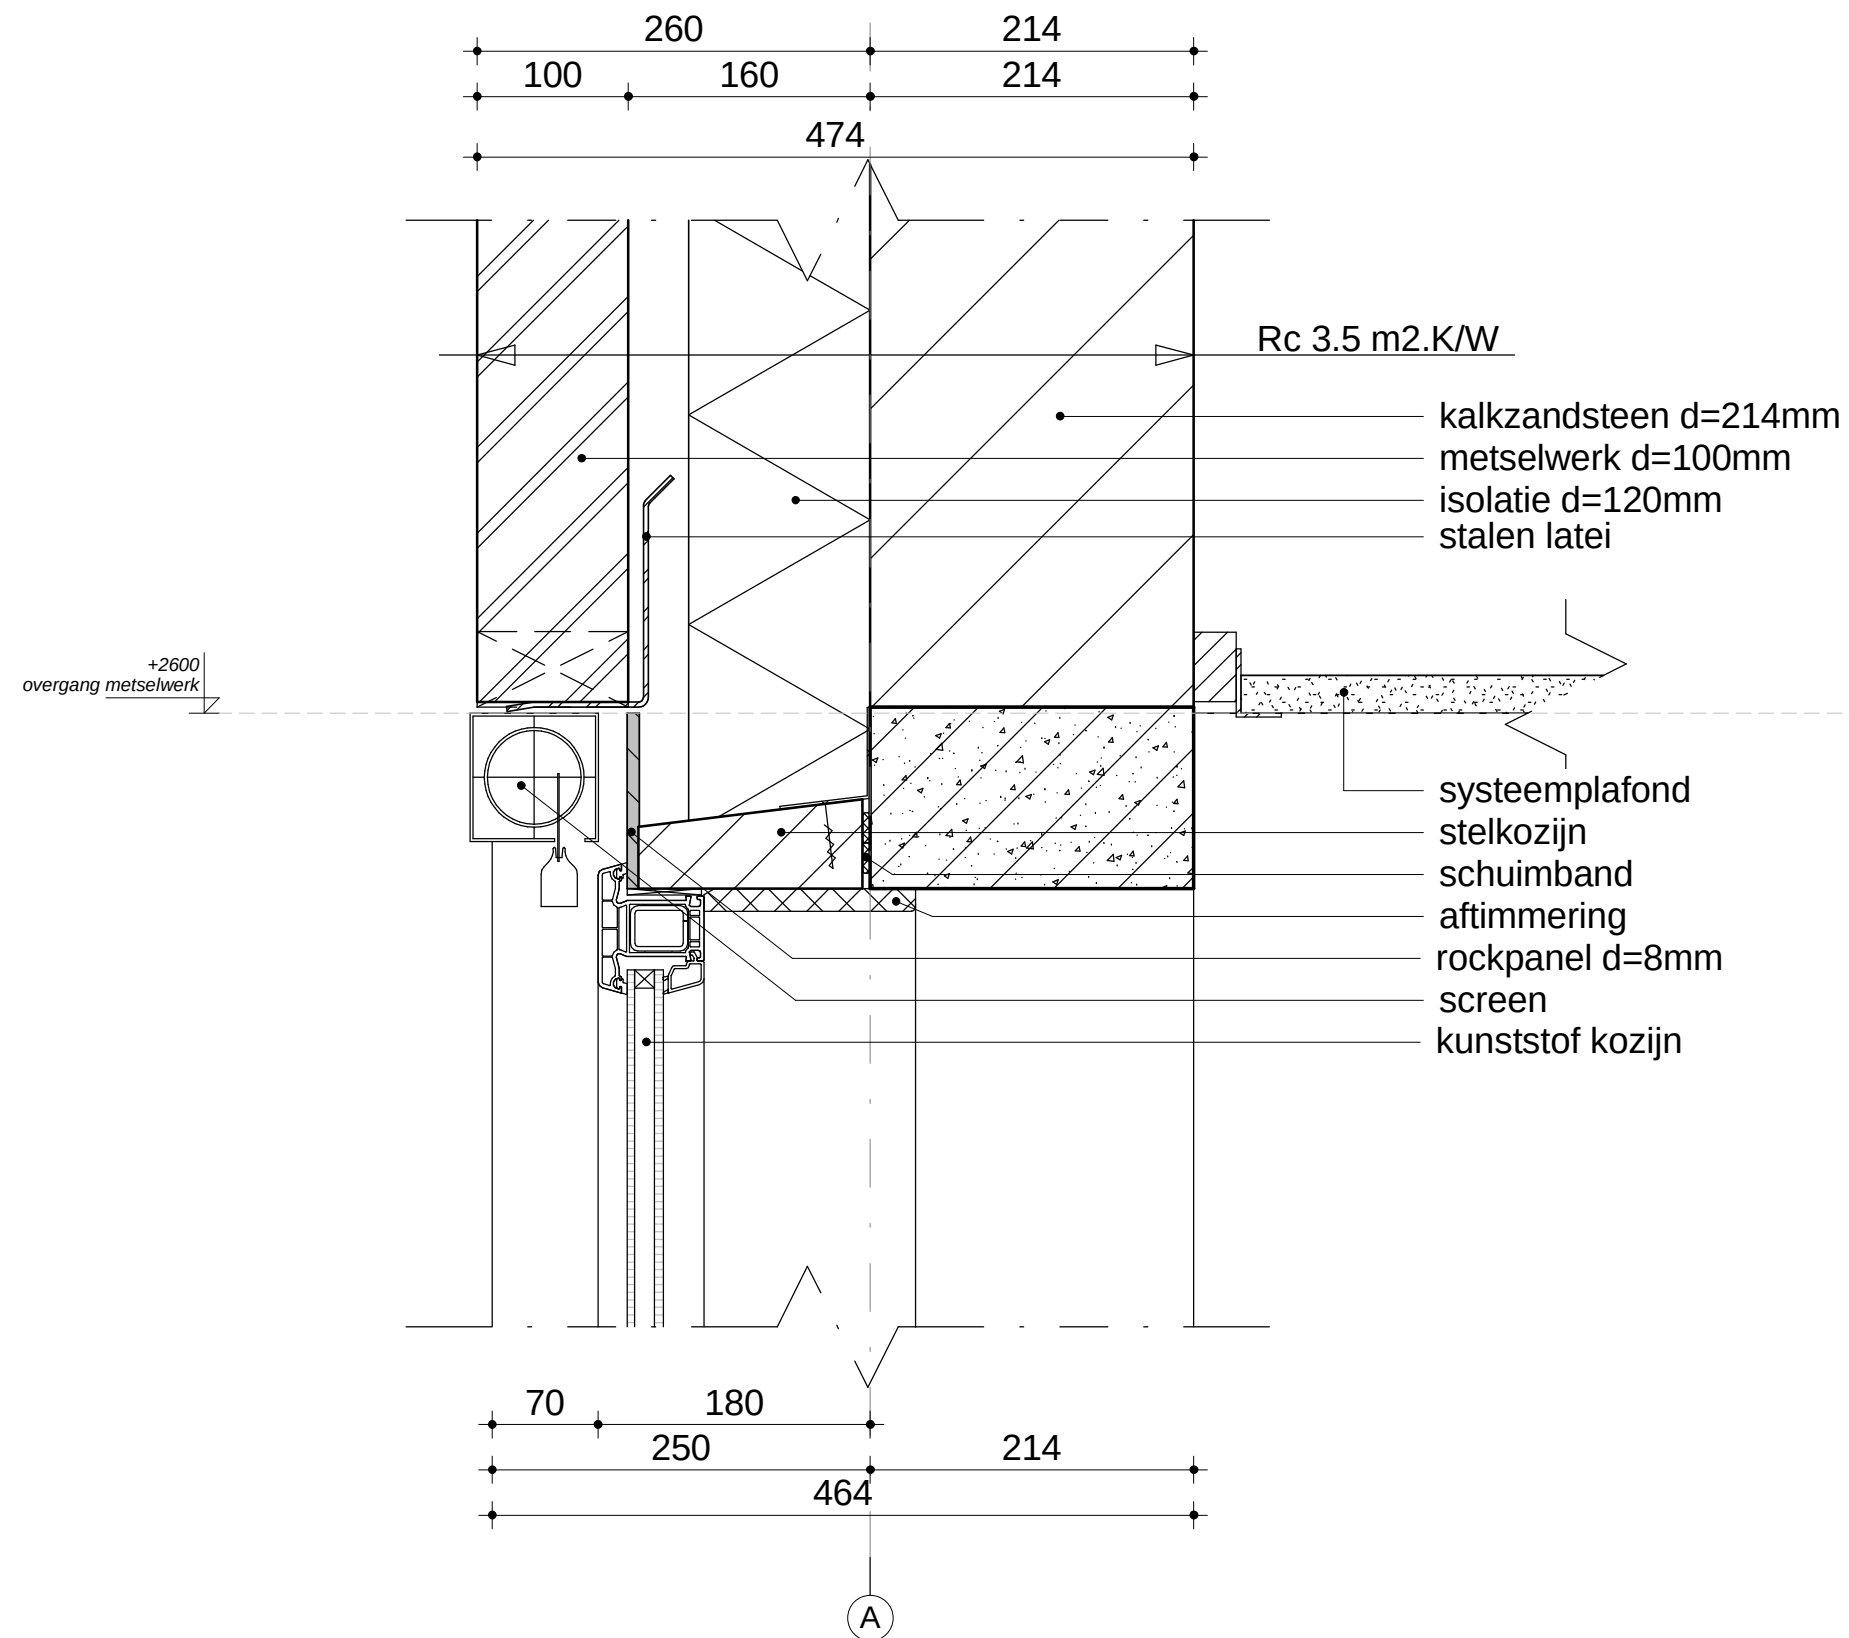


ARX ARCHITECTUUR
STEDENBOUW
BOUWTECHNIEK
INTERIEUR

ROZENSTRAAT 16
7255 XT HENGEL0 GLD.
T. +31 (0)575 462600
INFO@ARXONLINE.NL
WWW.ARXONLINE.NL

PROJECTNR.
14003

FASE/ ONDERDEEL/ PROJECTLEIDER/ TEKENAAR/	Technisch ontwerp Principe details H. Lenselink RTS	SCHAAL/ FORMAAT/	1:5 A3	STATUS/ DATUM/ GEW./	DEFINITIEF 19-12-2014	TEKENINGNR. 2-06	VERSIE. (a)
--	--	---------------------	-----------	----------------------------	--------------------------	----------------------------	-----------------------

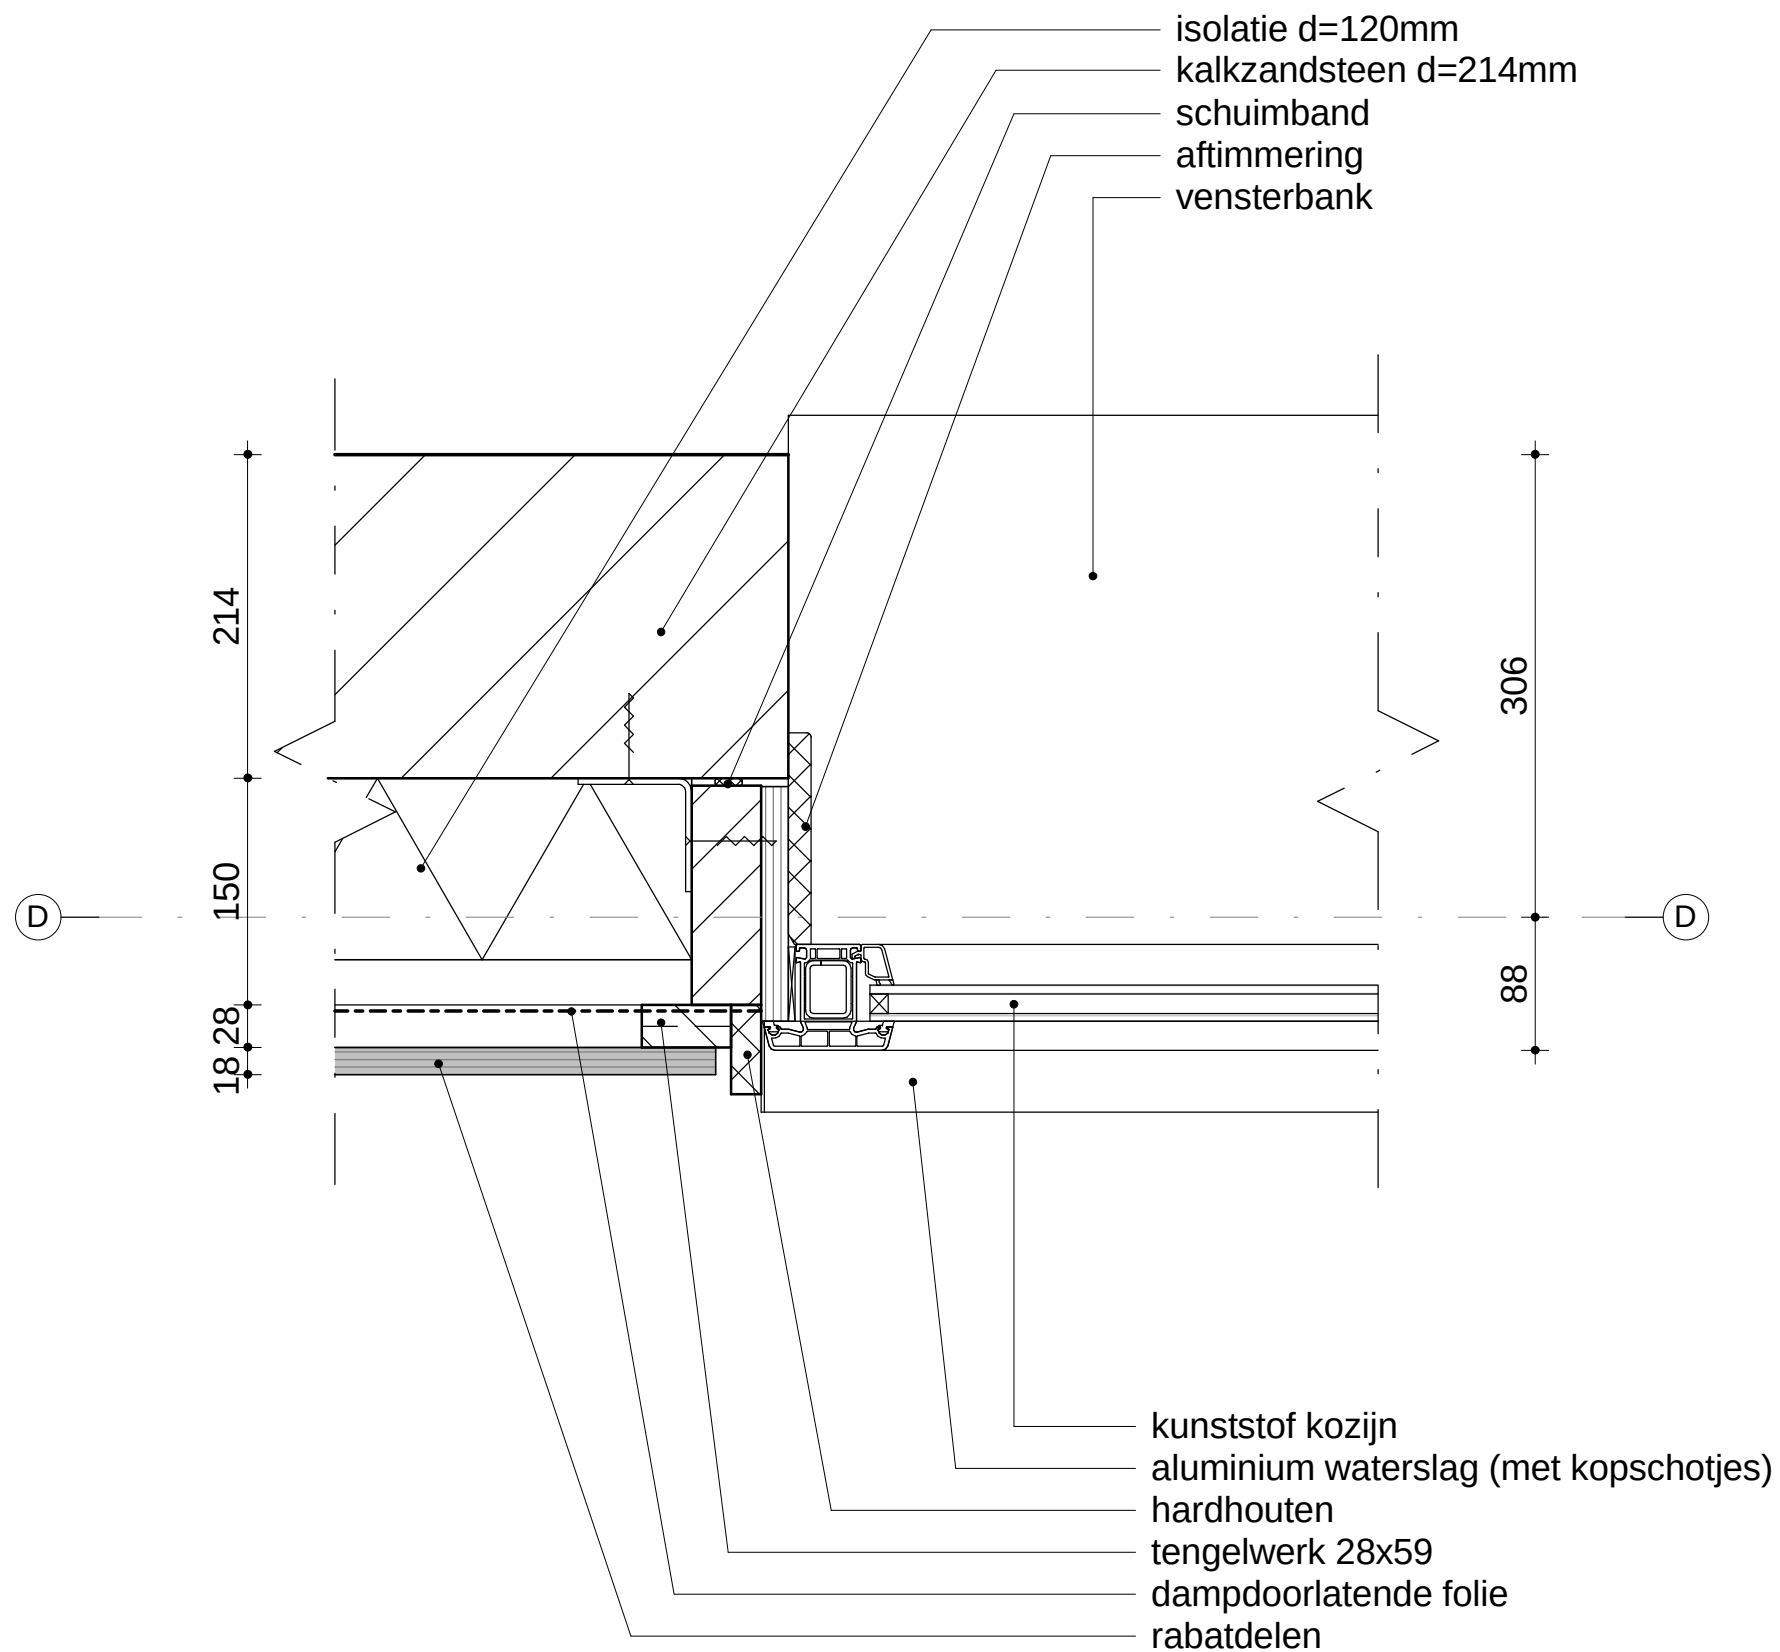


ARX

ARCHITECTUUR
STEDENBOUW
BOUWTECHNIEK
INTERIEUR

ROZENSTRAAT 16
7255 XT HENGEL0 GLD.
T. +31 (0)575 462600
INFO@ARXONLINE.NL
WWW.ARXONLINE.NL

FASE/ ONDERDEEL/ PROJECTLEIDER/ TEKENAAR/		Technisch ontwerp Principe details H. Lenselink RTS		STATUS/ DATUM/ GEW./		DEFINITIEF 19-12-2014		PROJECTNR. 14003	TEKENINGNR. 2-07	VERSIE. (a)
		SCHAAL/ FORMAAT/								

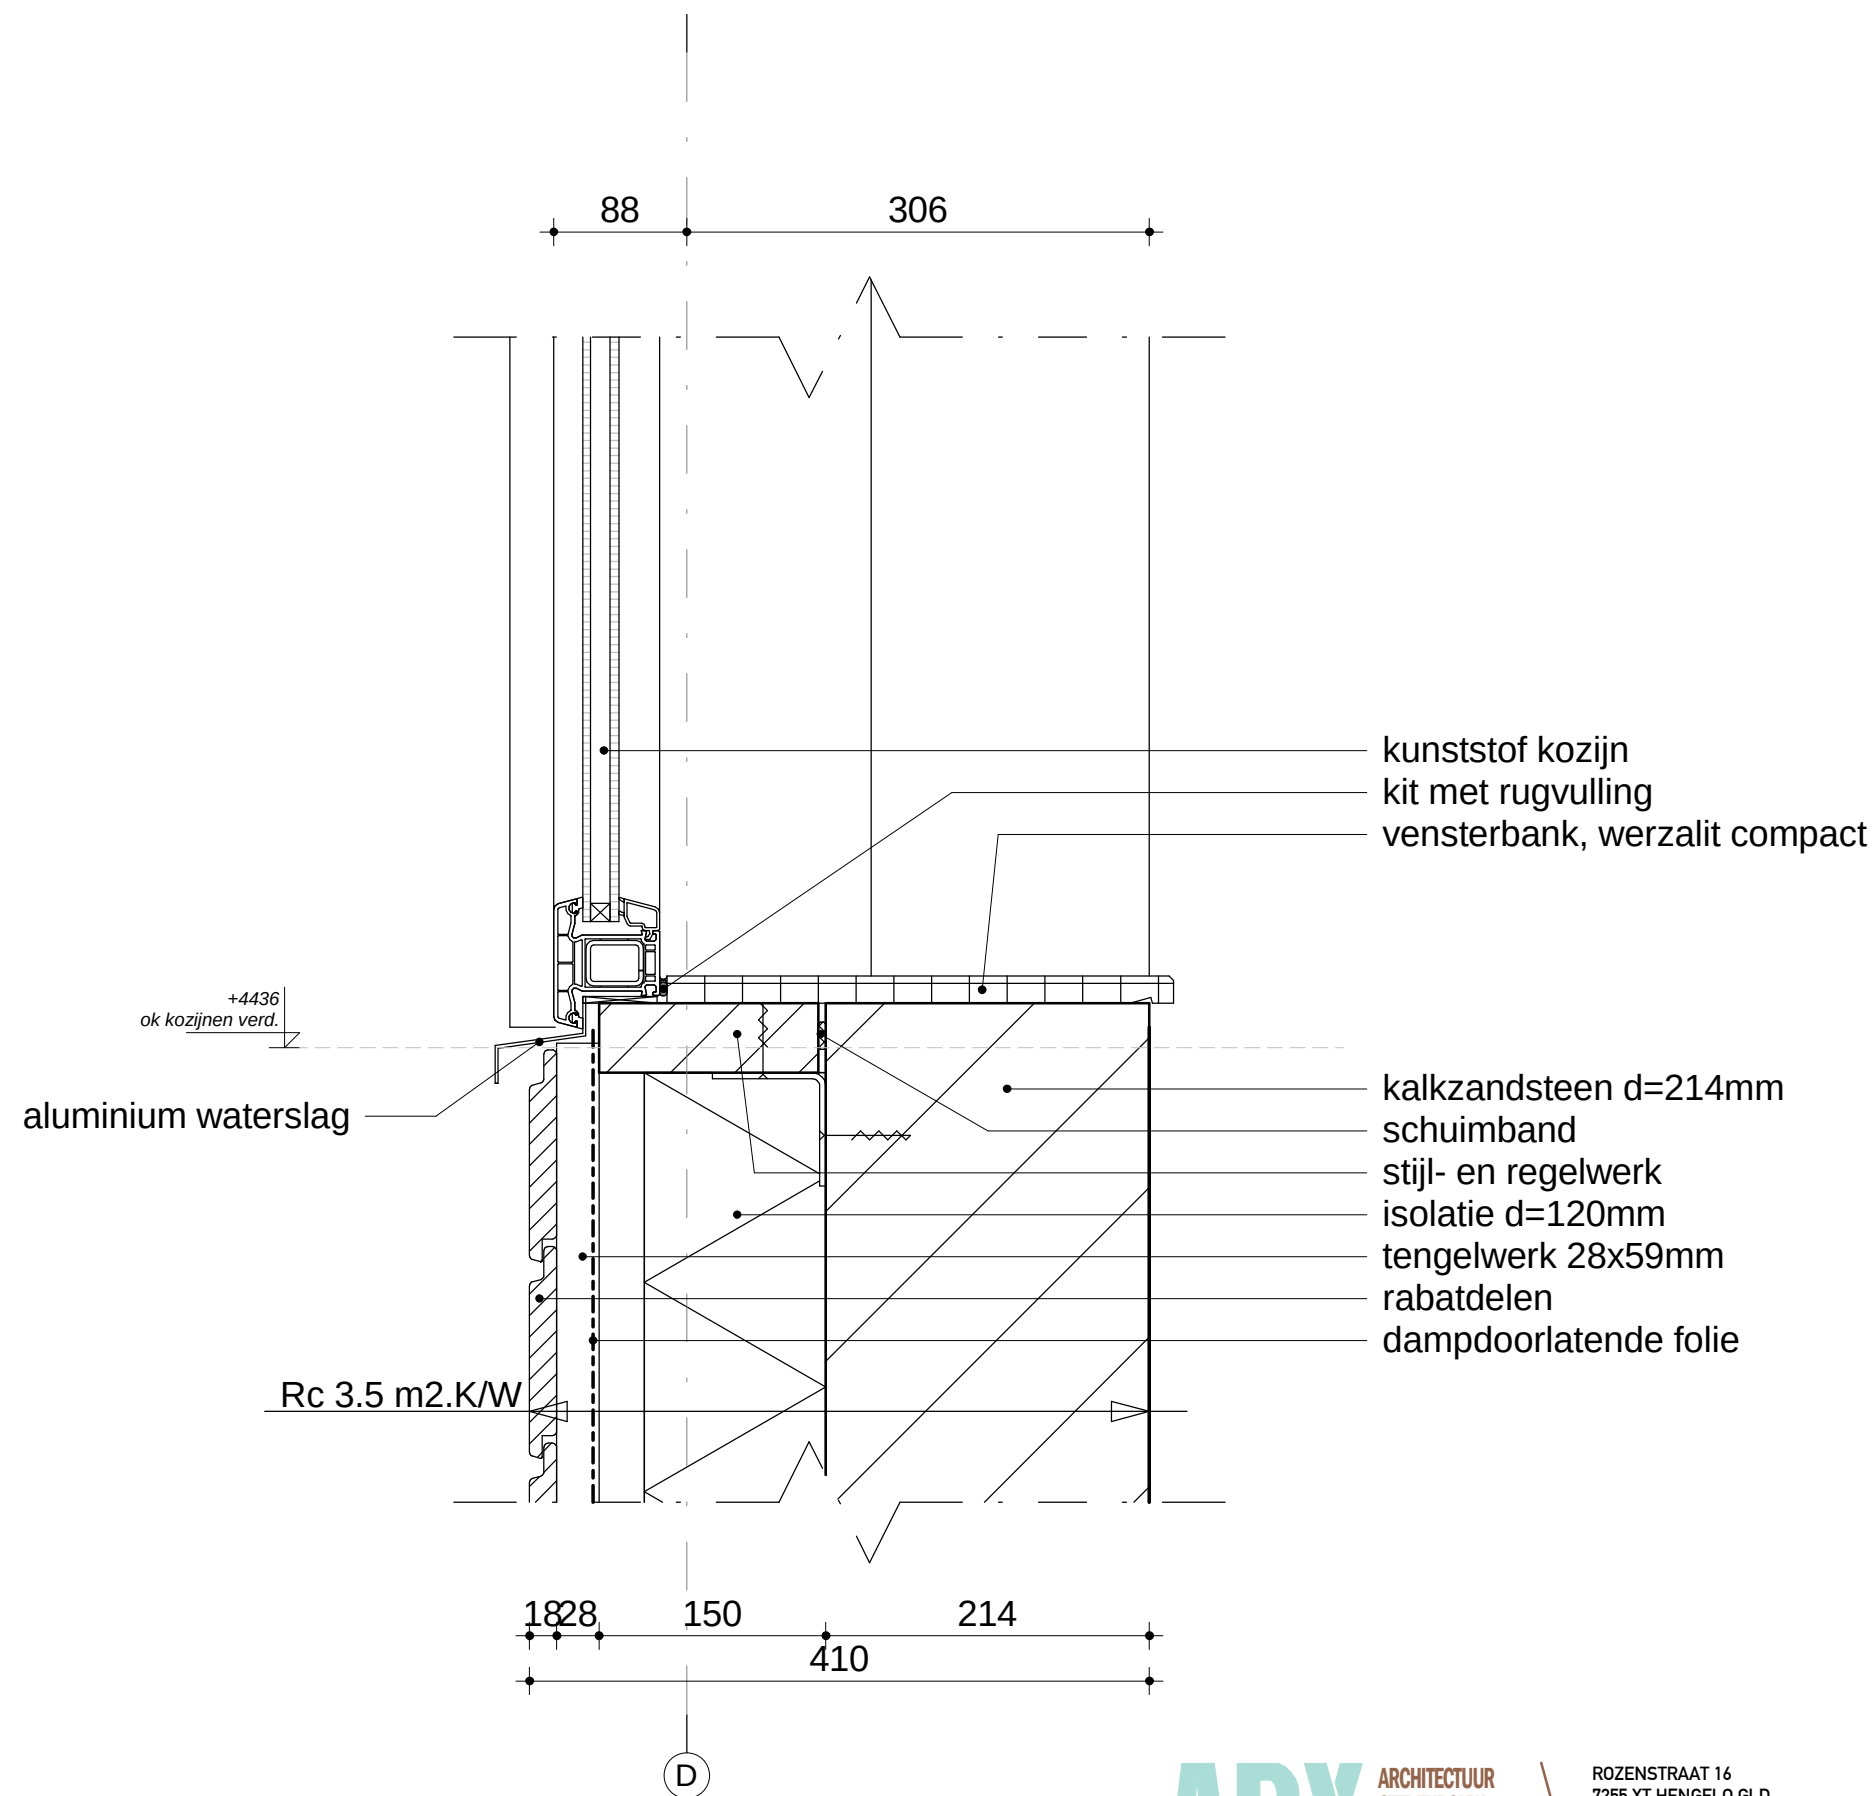

ARX ARCHITECTUUR
STEDENBOUW
BOUWTECHNIEK
INTERIEUR

ROZENSTRAAT 16
7255 XT HENGEL0 GLD.
T. +31 (0)575 462600
INFO@ARXONLINE.NL
WWW.ARXONLINE.NL

PROJECTNR.
14003


FASE/ ONDERDEEL/ PROJECTLEIDER/ TEKENAAR/	Technisch ontwerp Principe details H. Lenselink RTS	SCHAAL/ FORMAAT/	1:5 A3	STATUS/ DATUM/ GEW./	DEFINITIEF 19-12-2014	TEKENINGNR. 2-08	VERSIE. (a)
--	--	---------------------	-----------	----------------------------	--------------------------	----------------------------	-----------------------

Fase / Onderdeel / Projectleider / Tekenaar			Technisch ontwerp		Status / Datum / Gew.	Definitief	Tekeningsnr.		Versie
ONDERDEEL / PROJECTLEIDER / TEKENAAR	RTS	H. Lenselink	SCHAAL / FORMAAT	1:5 A3	19-12-2014	DEFINITIEF	14003	4-01	(a)


ARX

ARCHITECTUUR
STEDENBOUW
BOUWTECHNIEK
INTERIEUR

ROZENSTRAAT 16
7255 XT HENGLO GLD.
T. +31 (0)575 462600
INFO@ARXONLINE.NL
WWW.ARXONLINE.NL

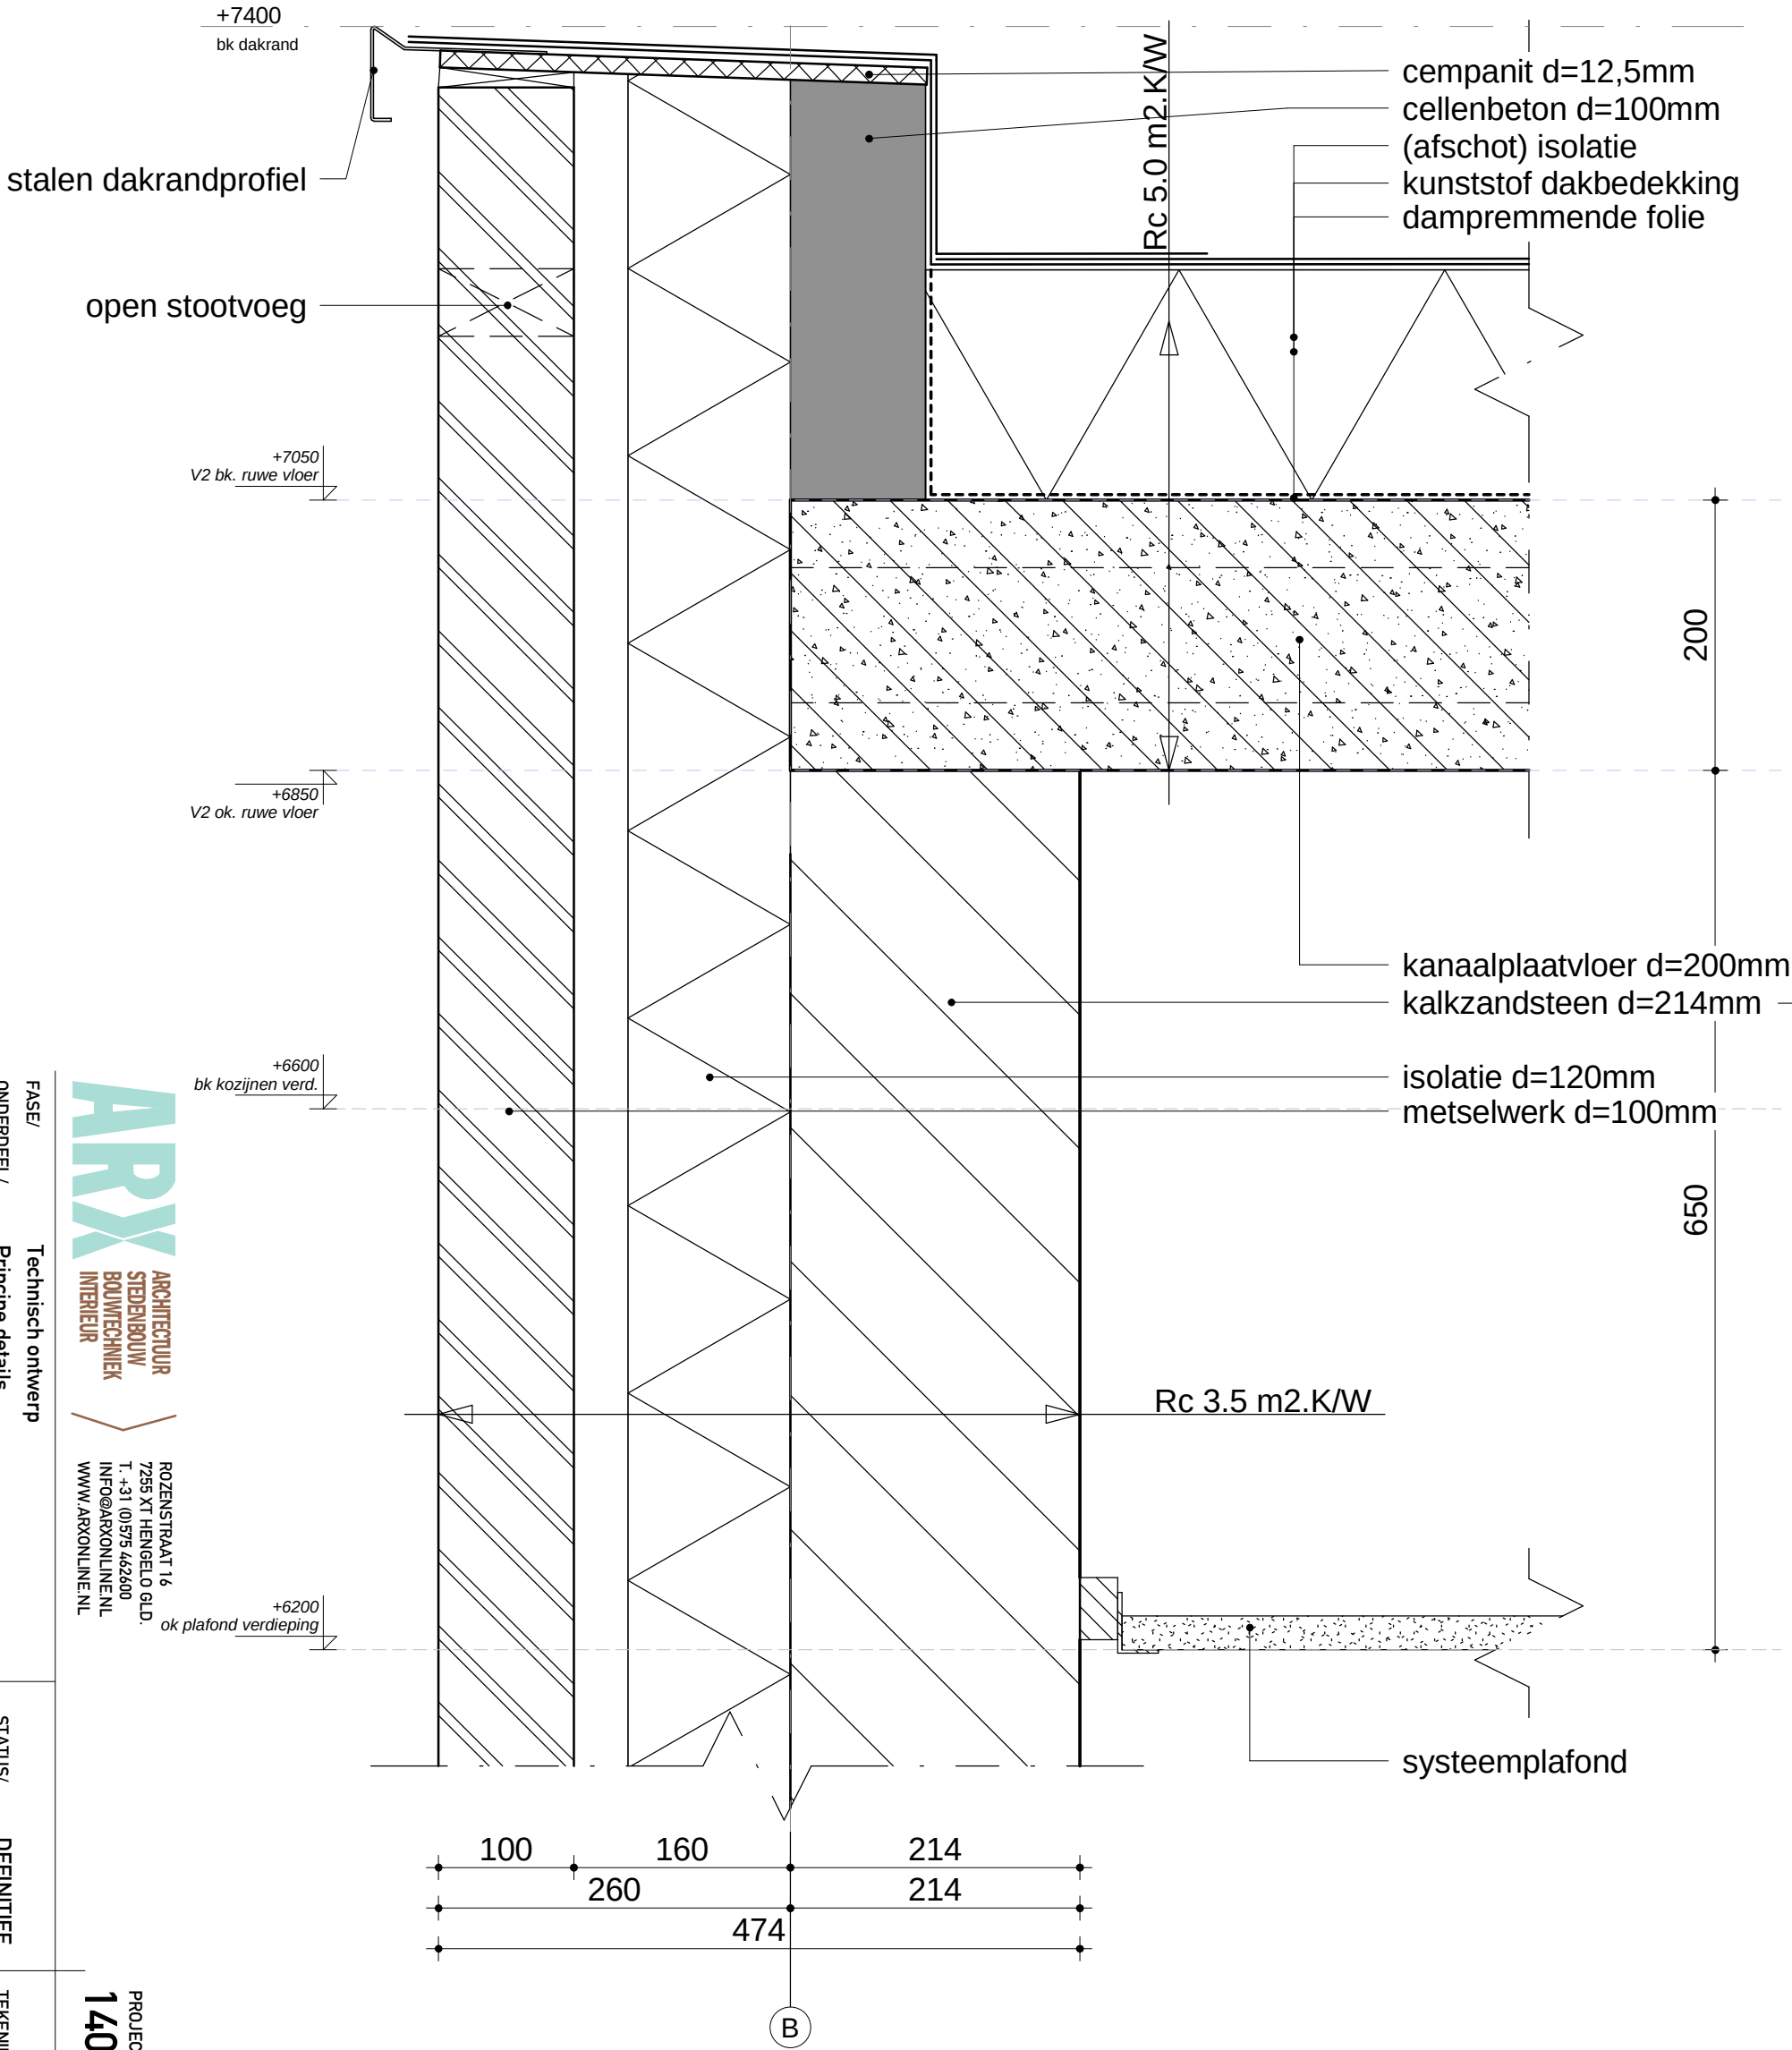

PROJECTNR.
14003

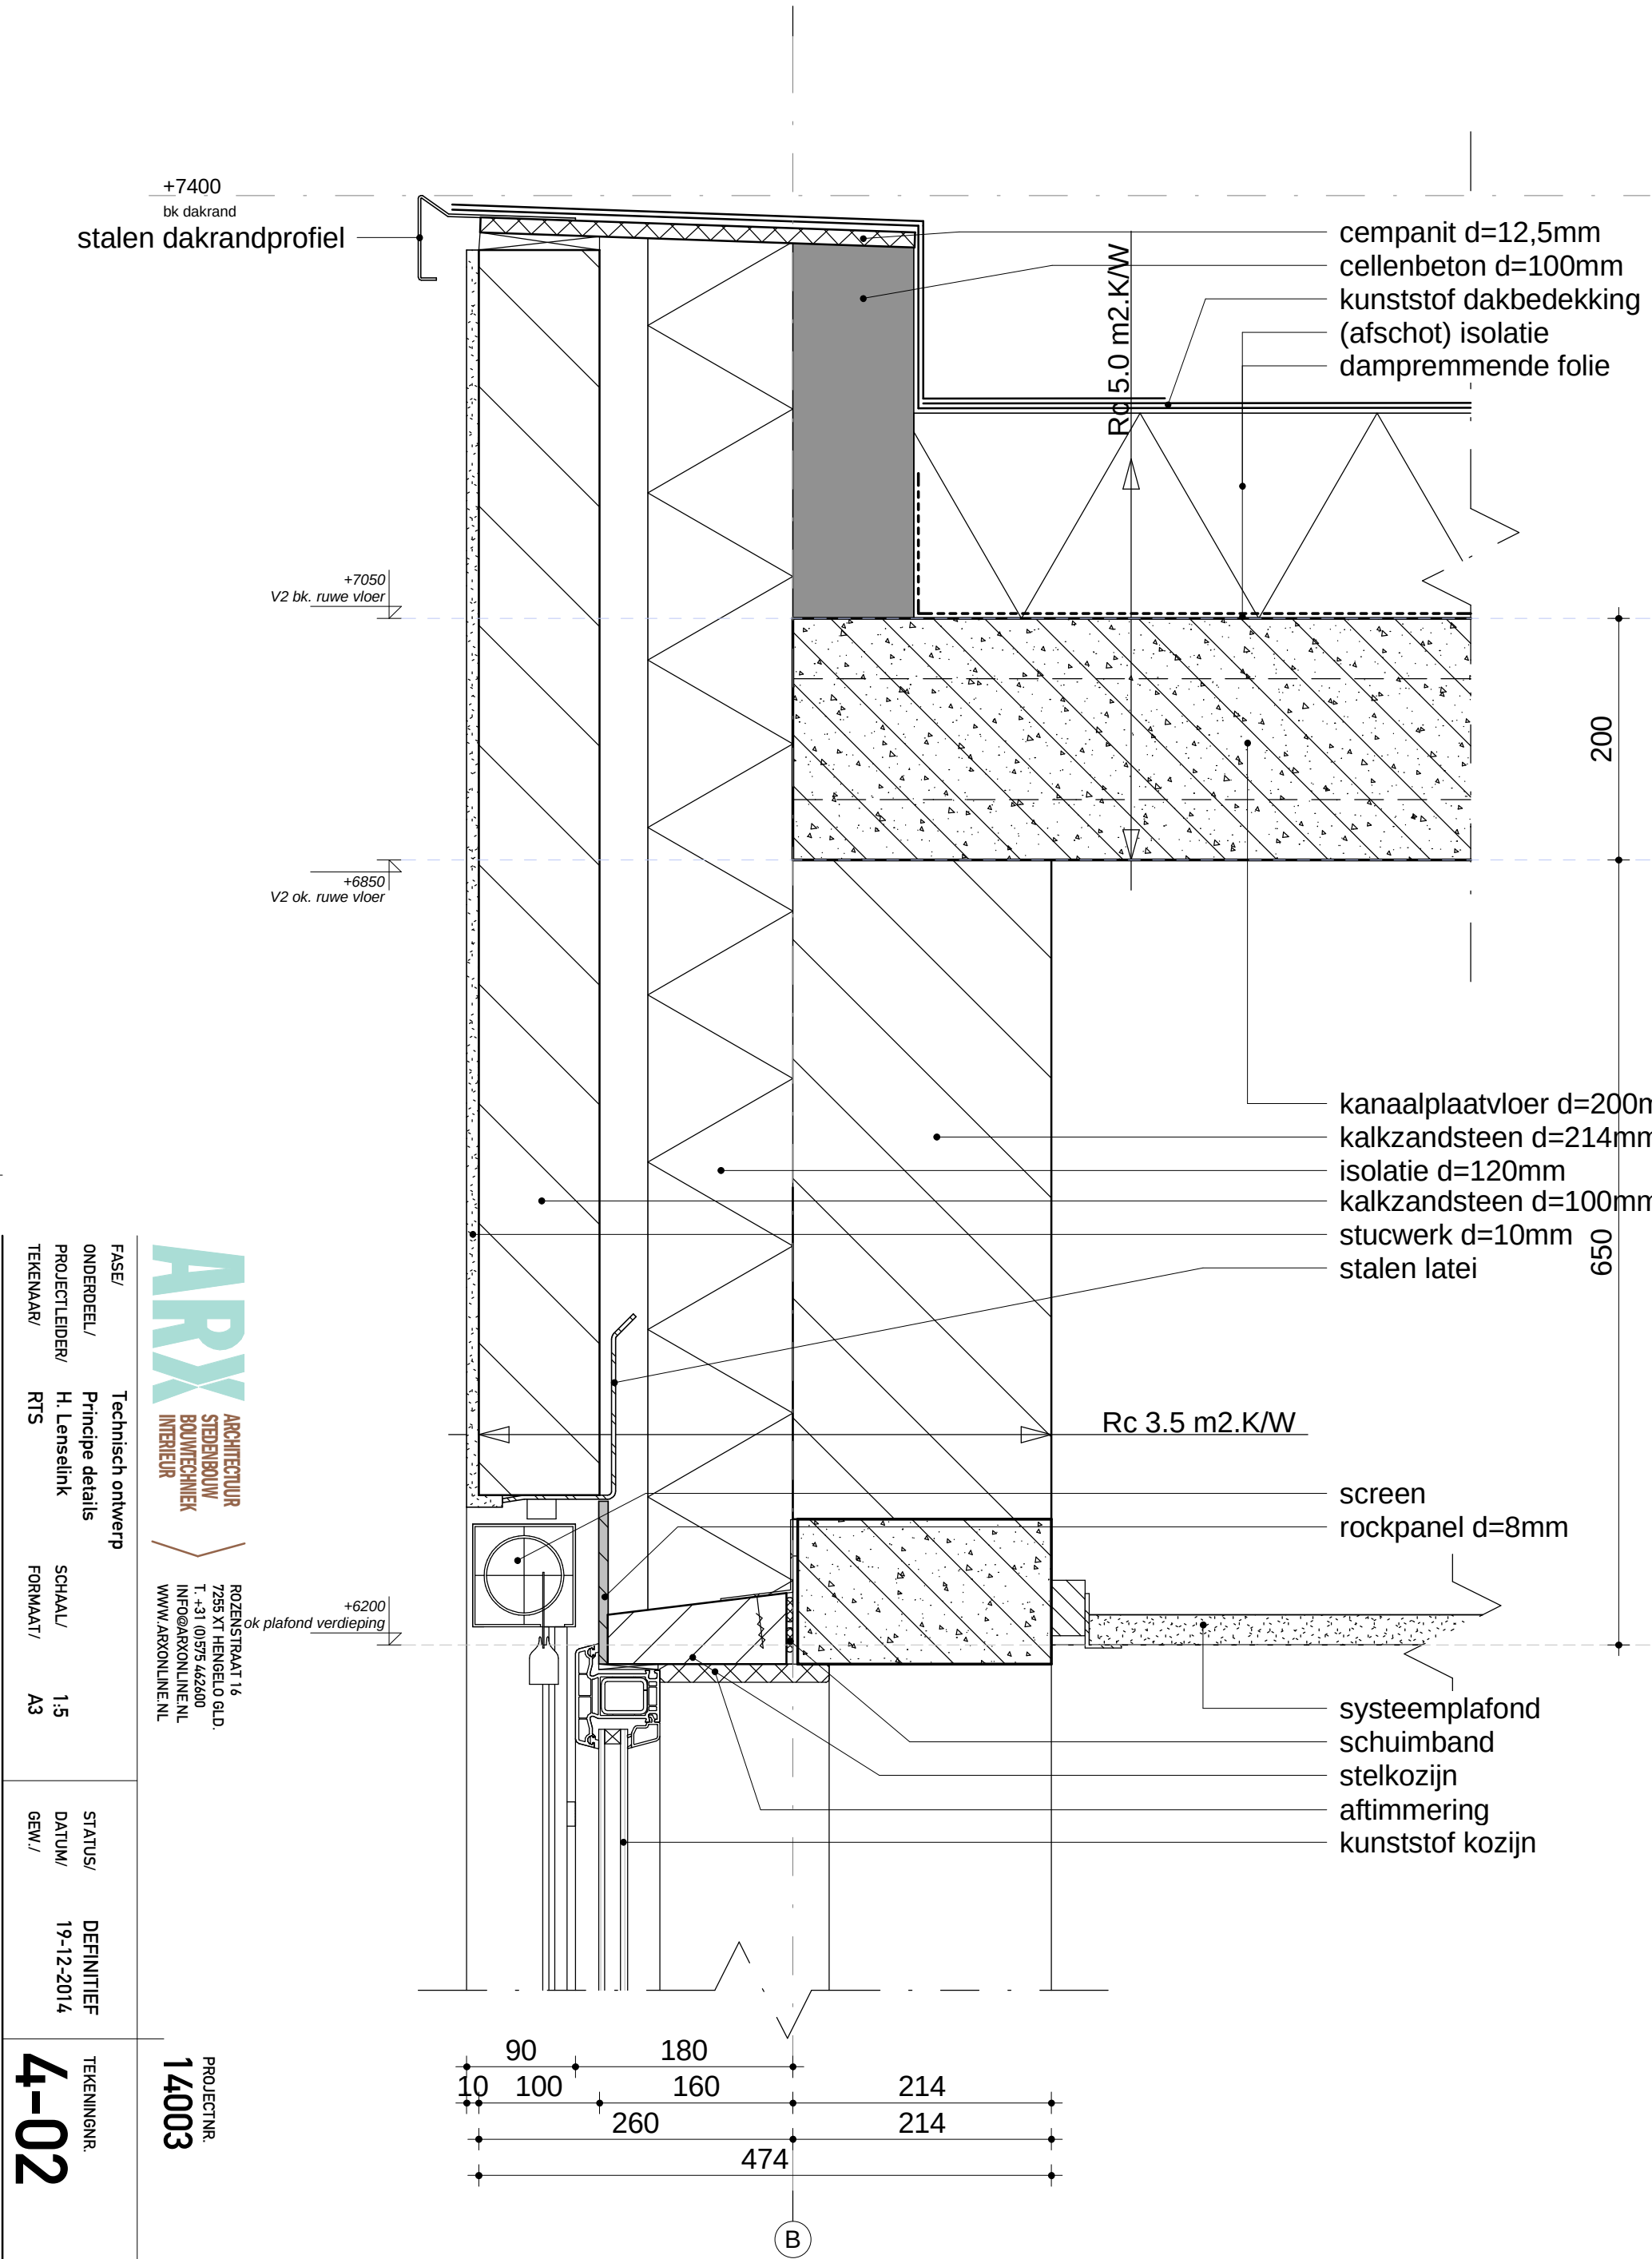


ARX ARCHITECTUUR
STEDENBOUW
BOUWTECHNIEK
INTERIEUR

ROZENSTRAAT 16
7255 XT HENGLO GLD.
T. +31 (0)575 462600
INFO@ARXONLINE.NL
WWW.ARXONLINE.NL

FASE/ ONDERDEEL/ PROJECTLEIDER/ TEKENAAR/		Technisch ontwerp Principe details H. Lenselink RTS		STATUS/ DATUM/ GEW./		TEKENINGNR.		VERSIE.	
SCHAAL/ FORMAT/		1:5 A3		DEFINITIEF 19-12-2014		4-02		(a)	

PROJECTNR.
14003

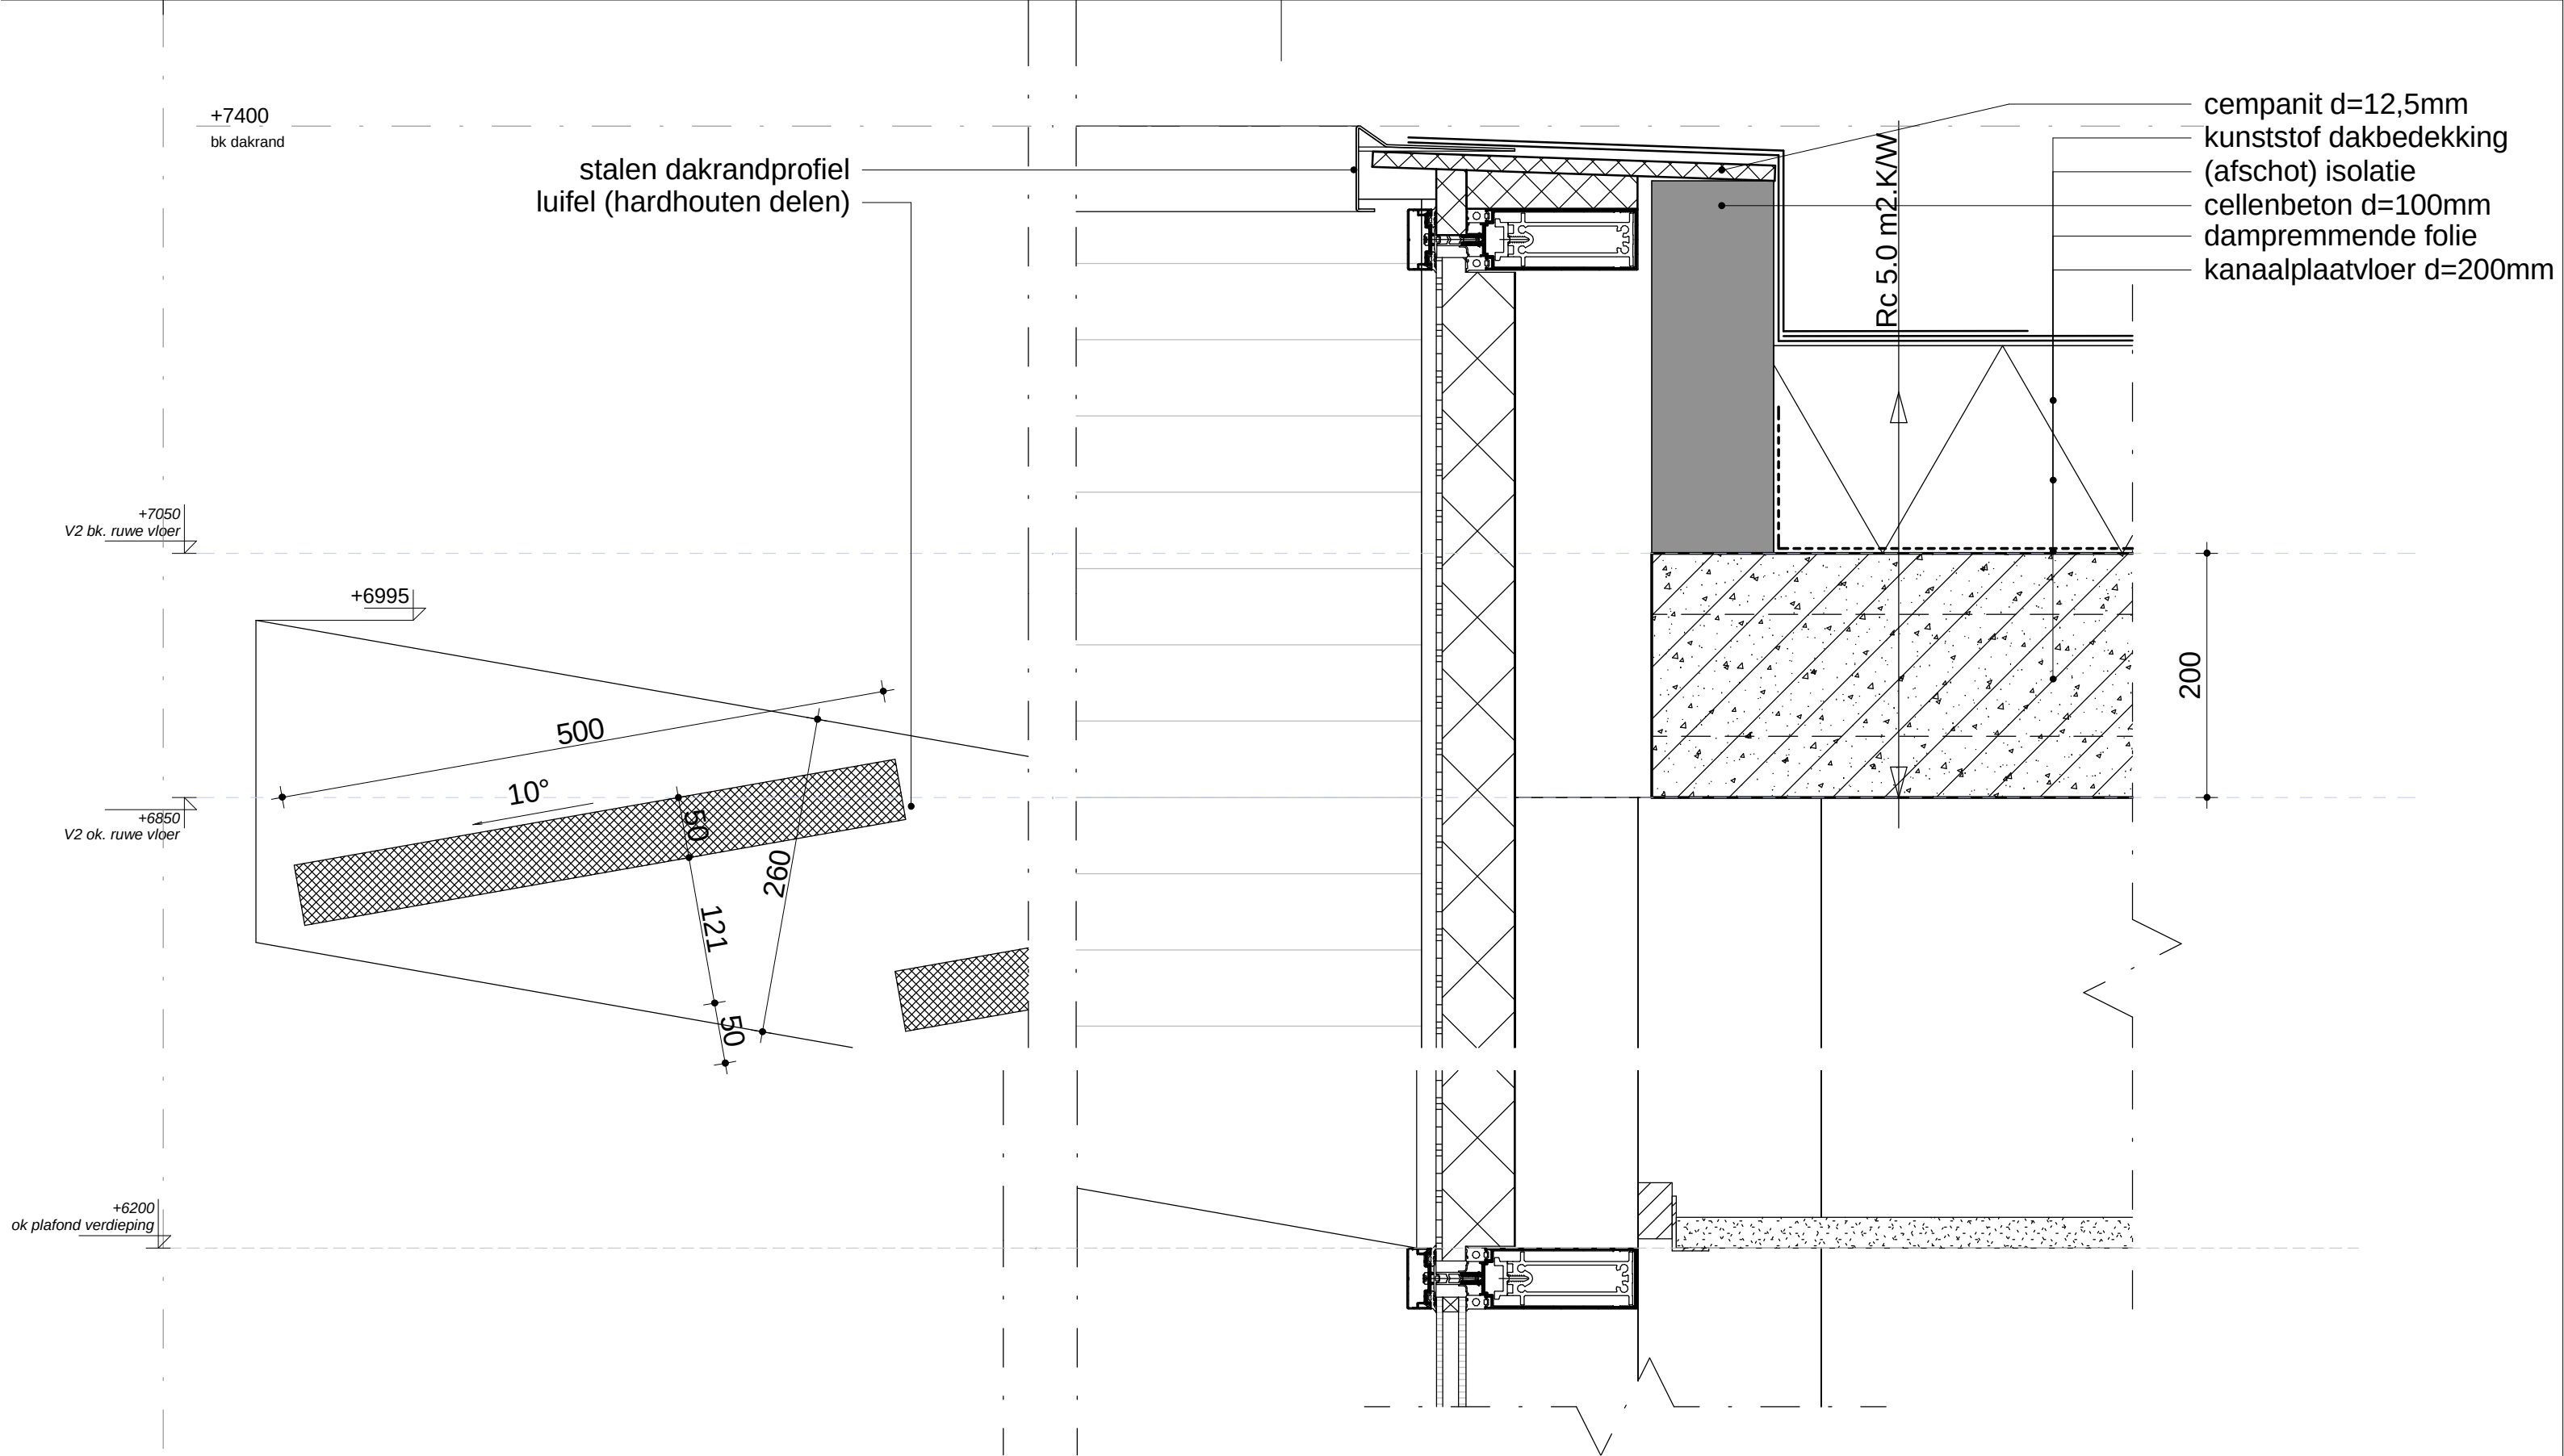


ARX ARCHITECTUUR
STEDENBOUW
BOUWTECHNIEK
INTERIEUR

ROZENSTRAAT 16
7255 XT HENGEL0 GLD.
T. +31 (0)575 462600
INFO@ARXONLINE.NL
WWW.ARXONLINE.NL

PROJECTNR.
14003

FASE/ ONDERDEEL/ PROJECTLEIDER/ TEKENAAR/	Technisch ontwerp Principe details H. Lenselink RTS	SCHAAL/ FORMAAT/	1:5 A3	STATUS/ DATUM/ GEW./	DEFINITIEF 19-12-2014	TEKENINGNR. 4-03	VERSIE. (a)
--	--	---------------------	-----------	----------------------------	--------------------------	----------------------------	-----------------------

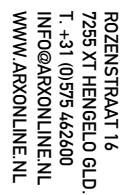

(a)