




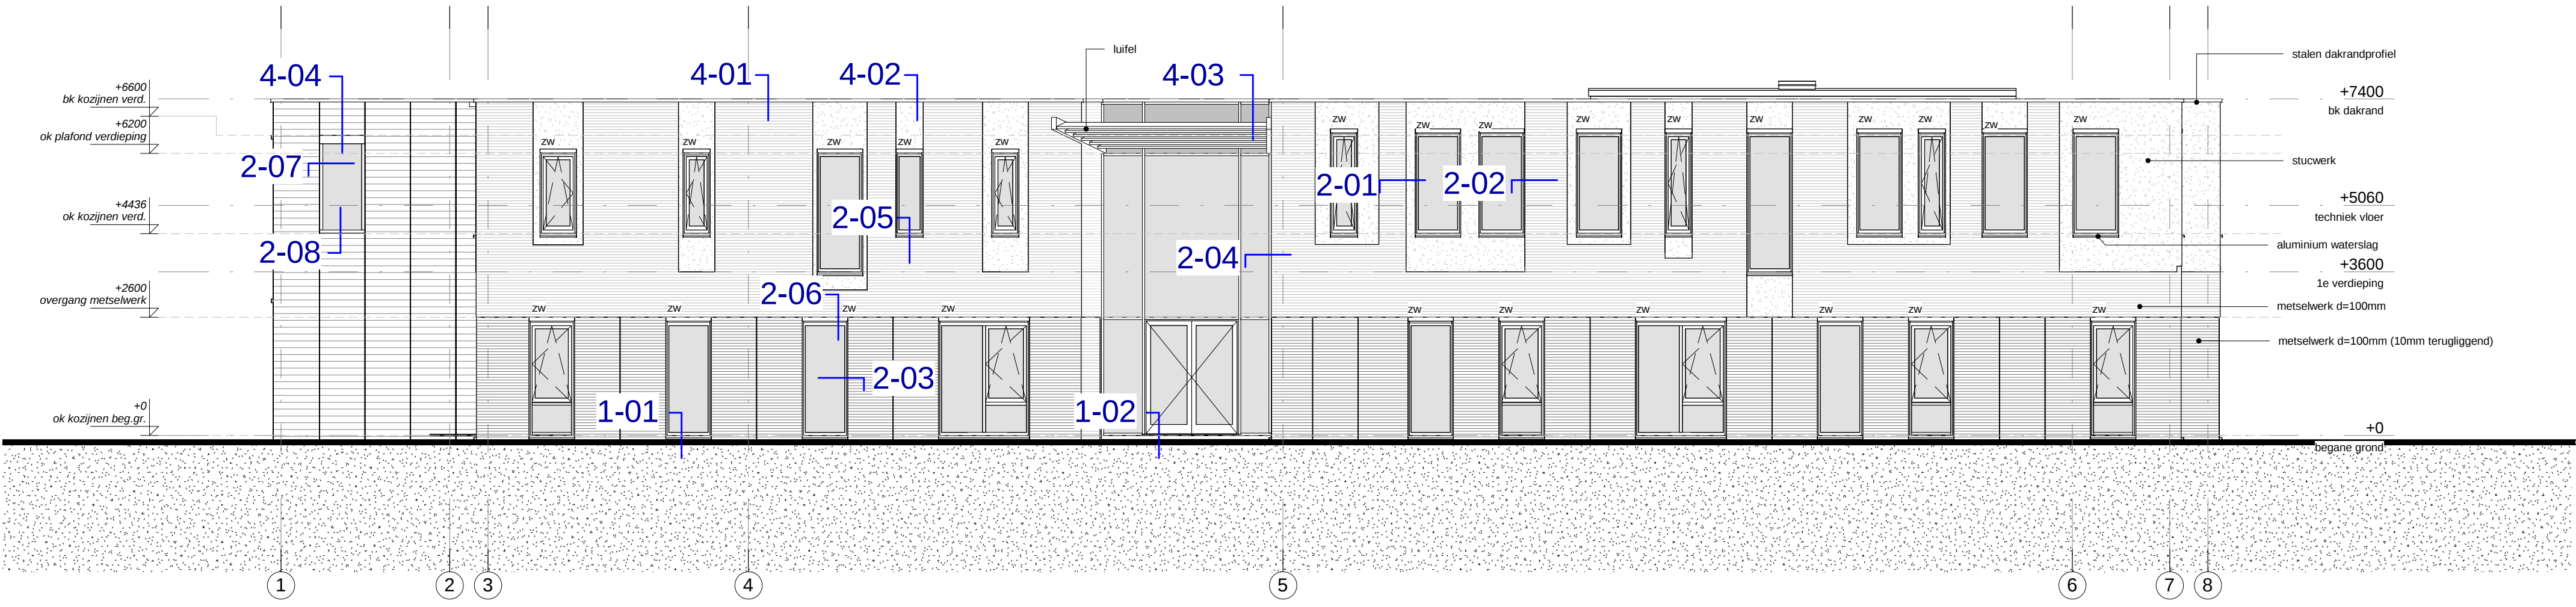


ZUID WESTGEVEL

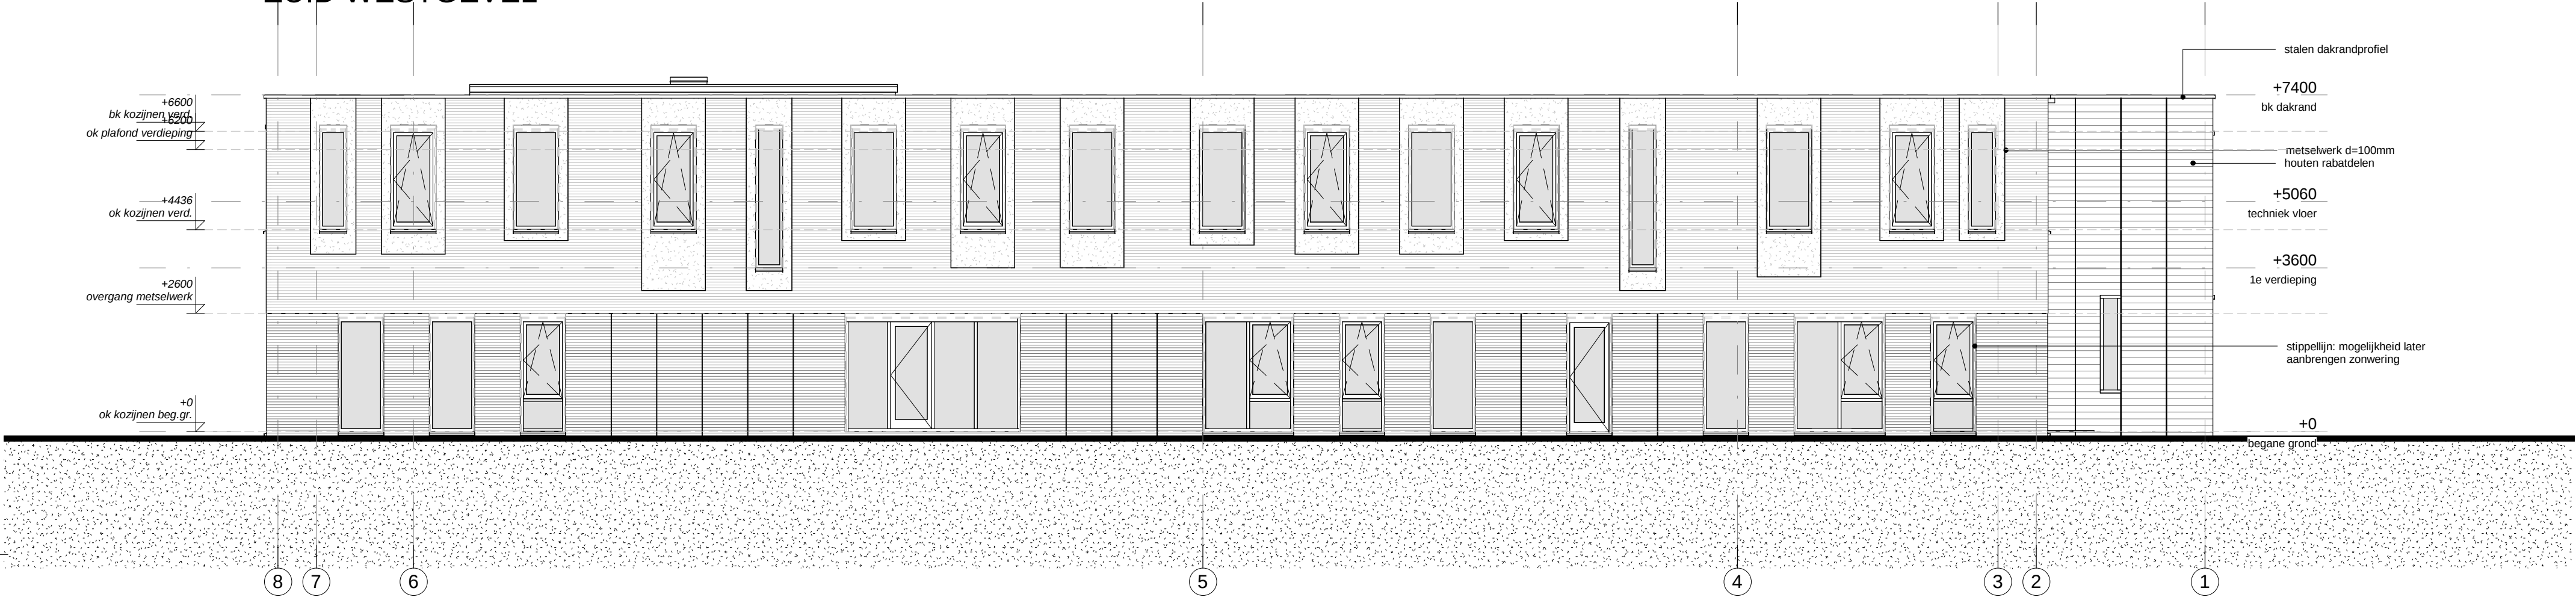


NOORD OOSTGEVEL

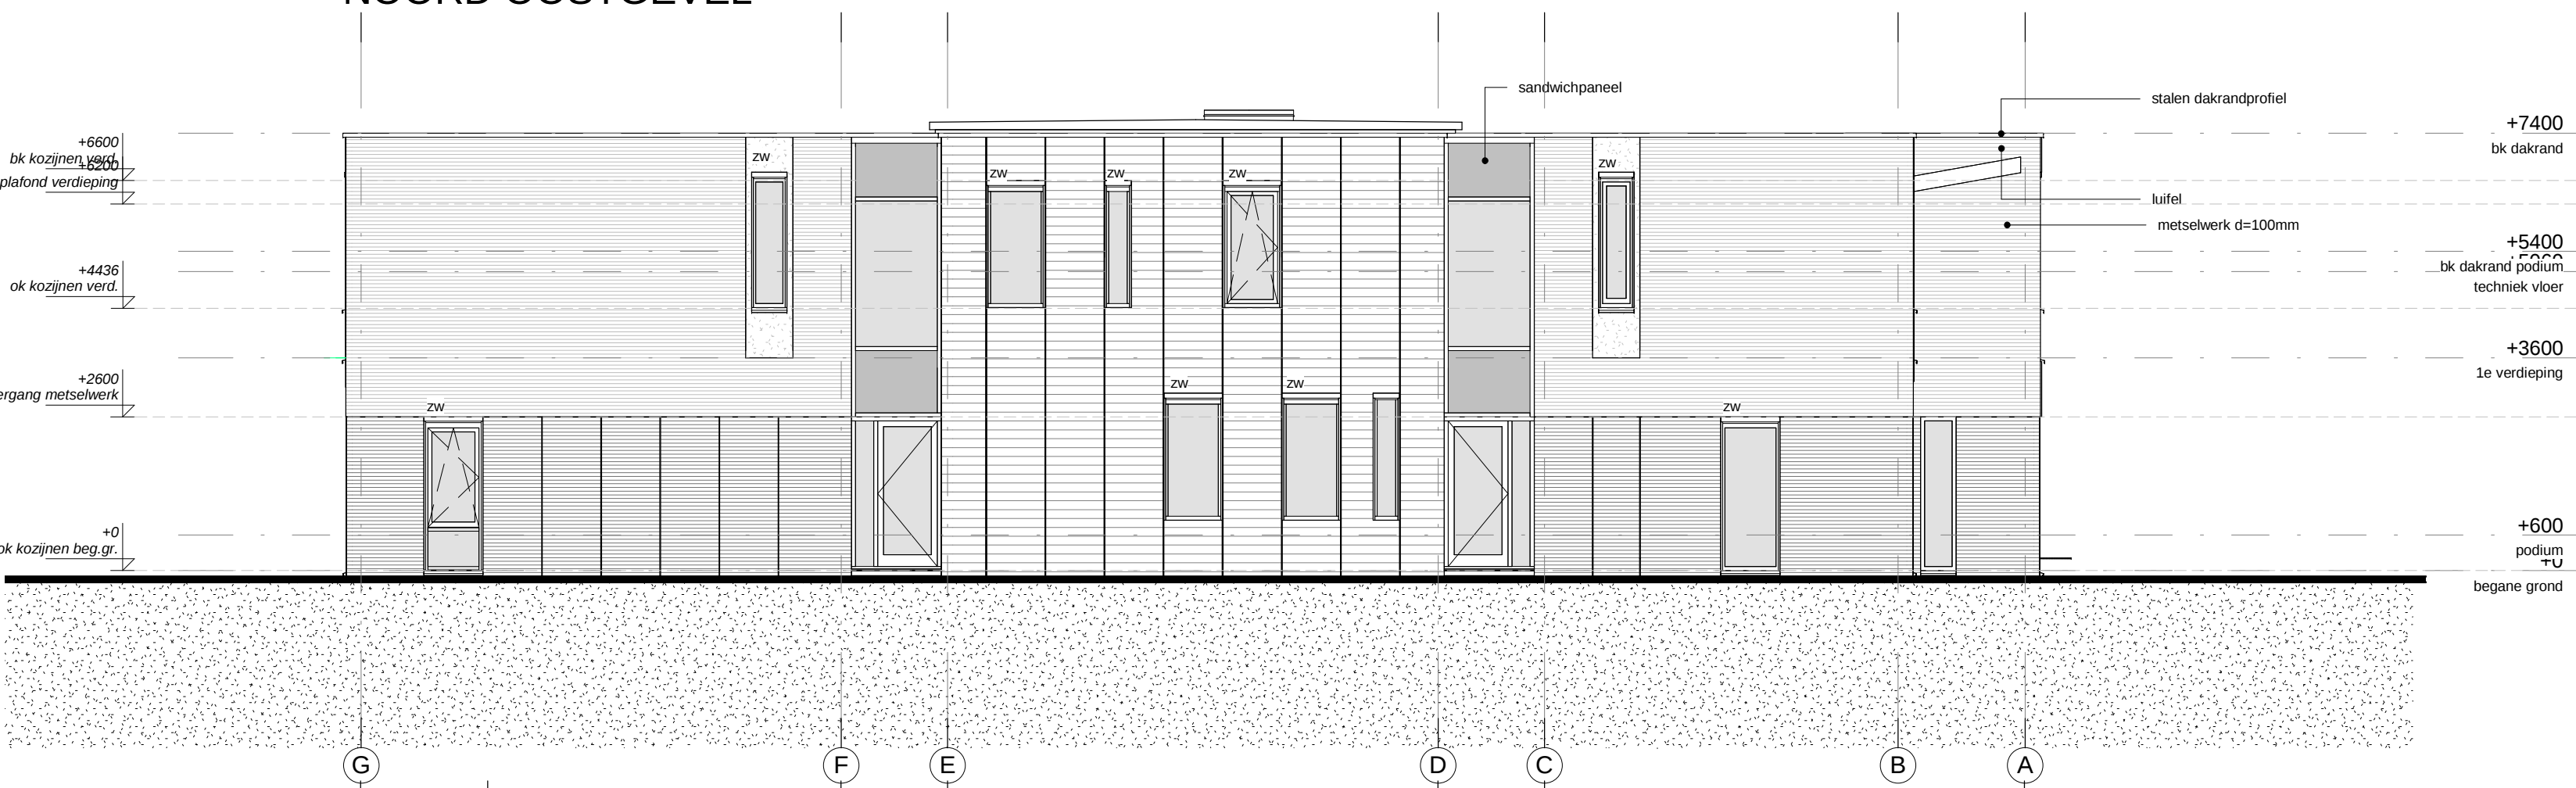

NOORD WESTGEVEL

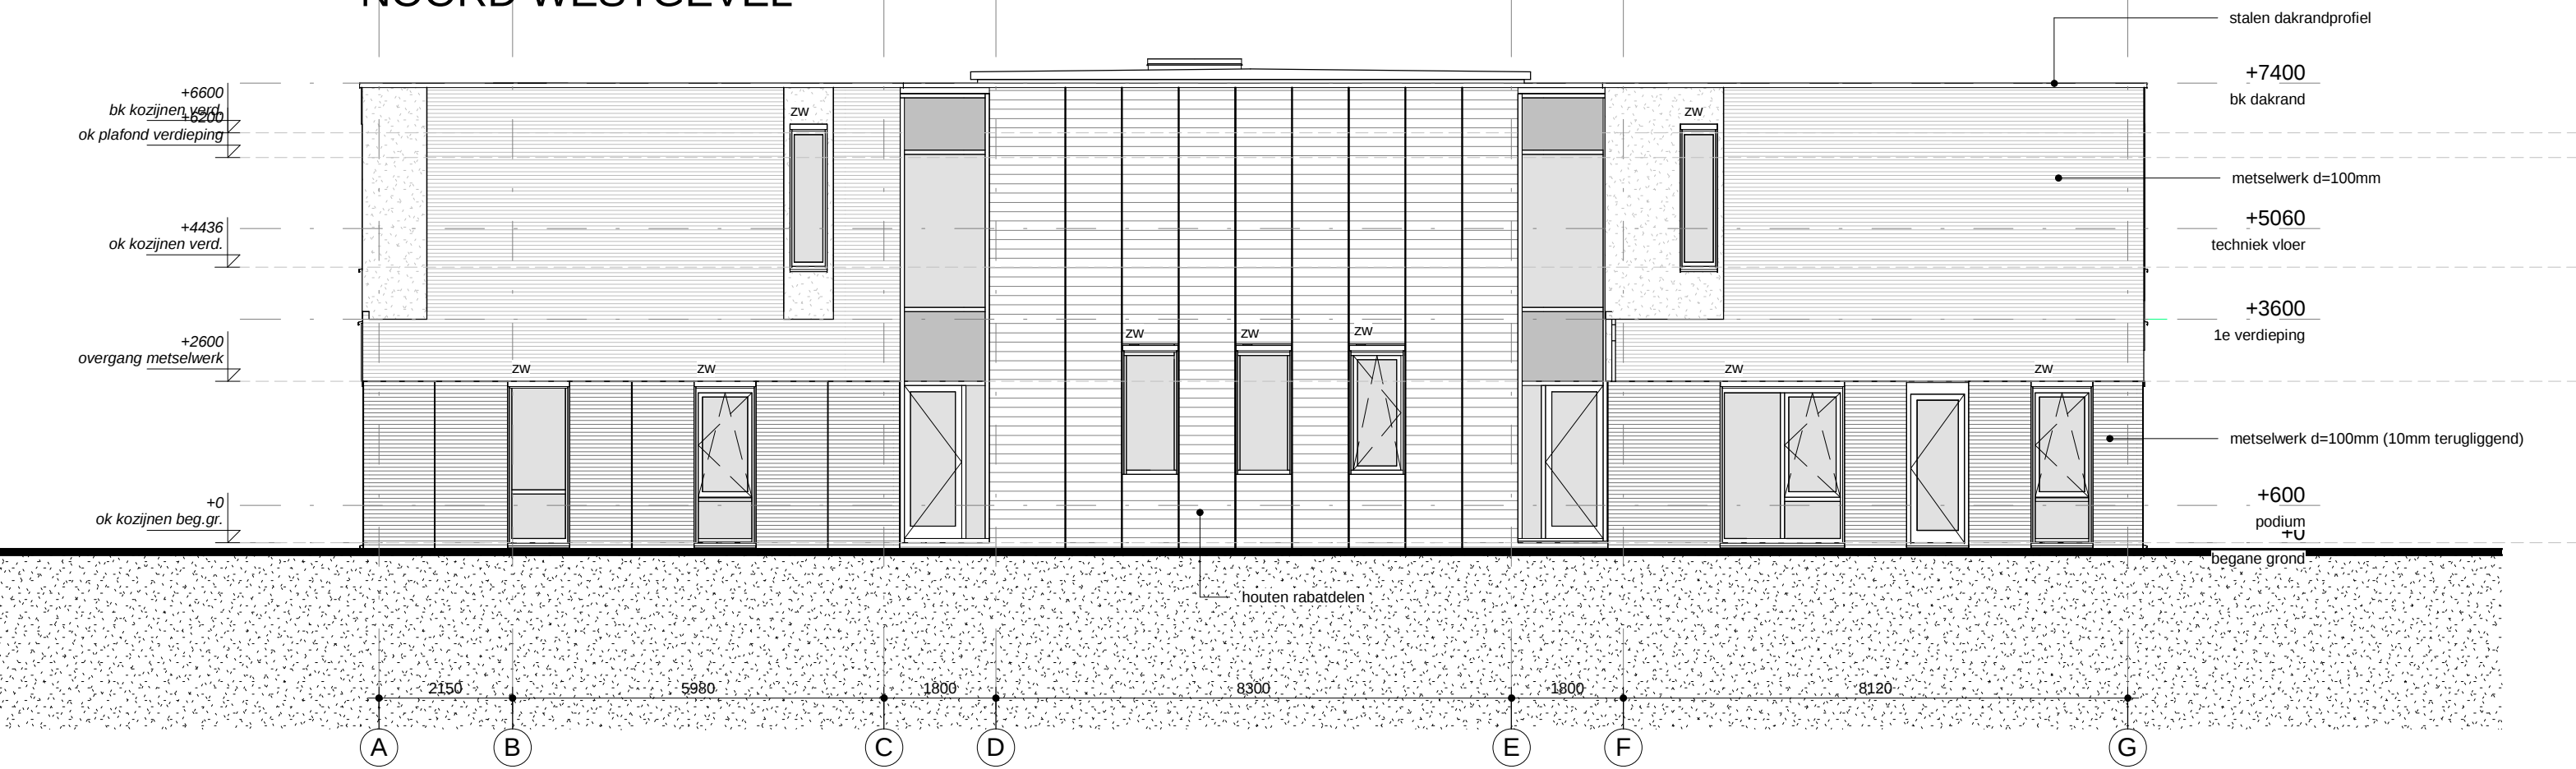

ZUID OOSTGEVEL

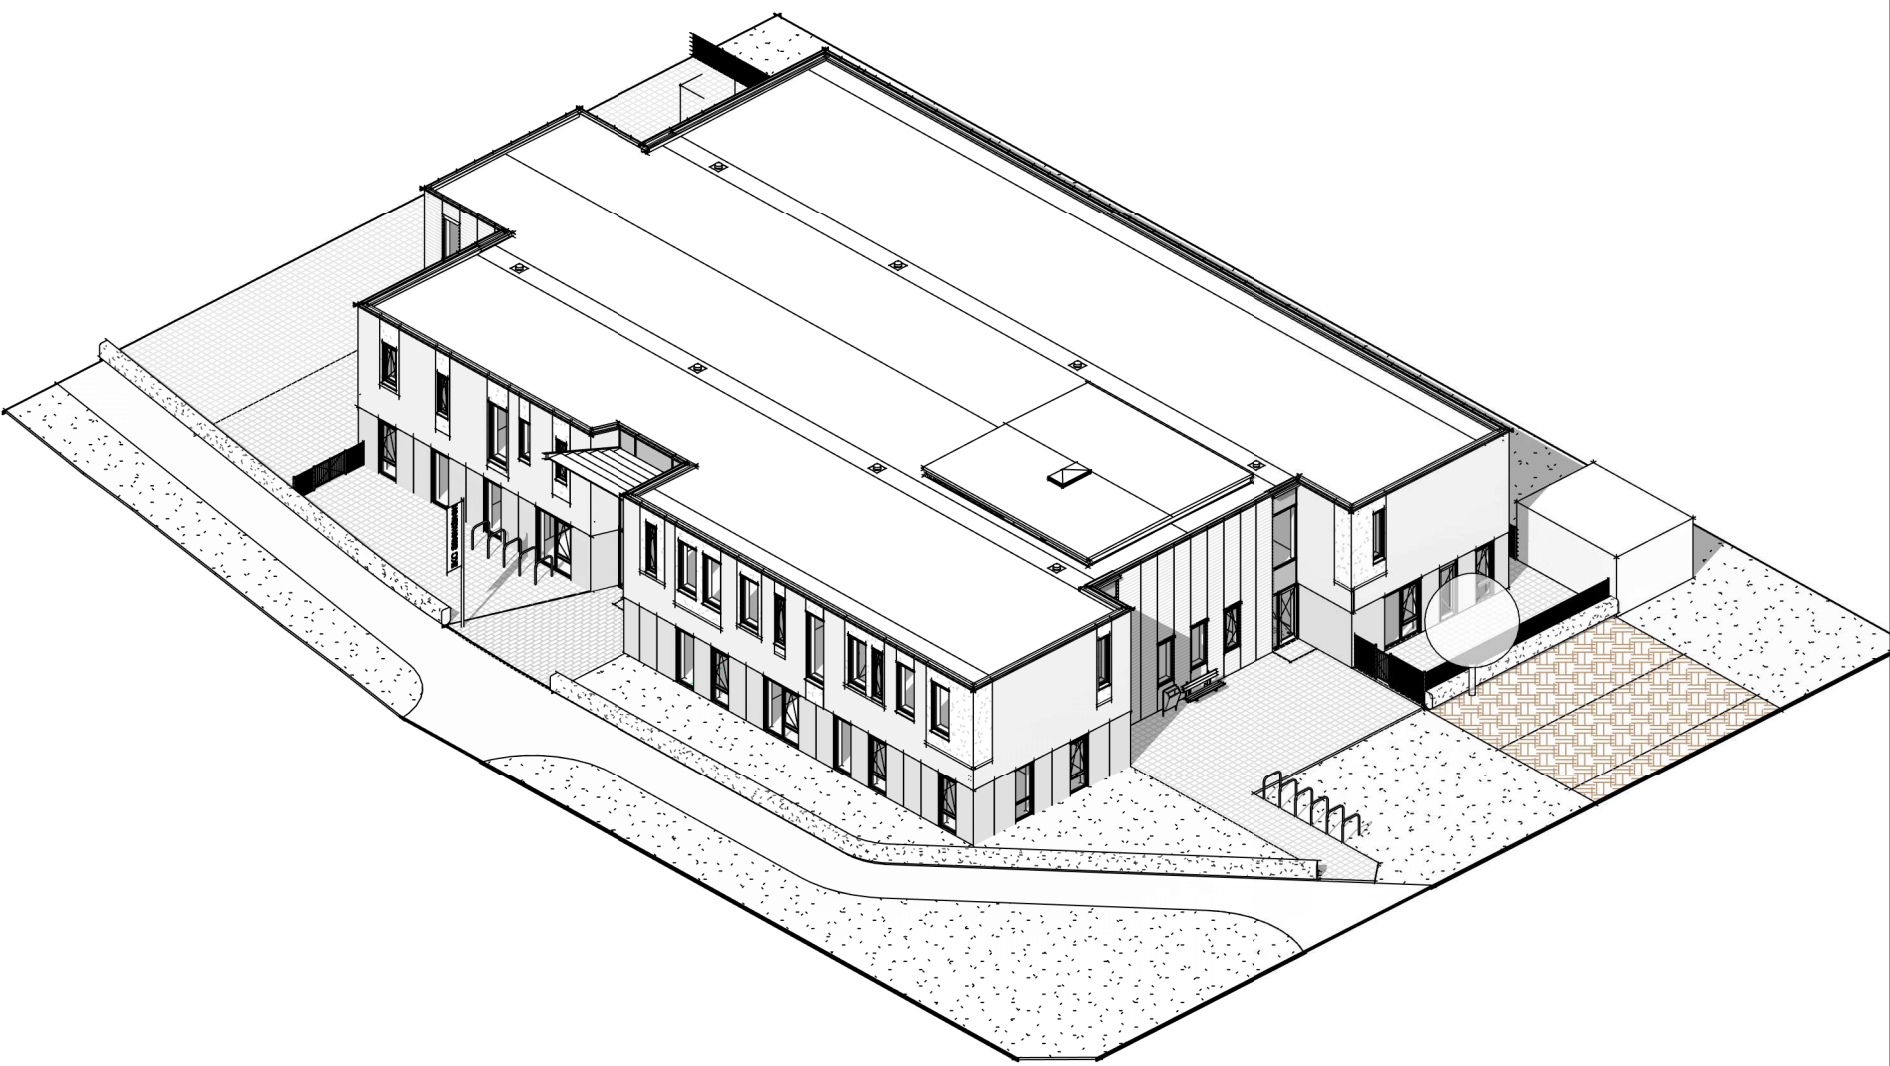

PROJECT	OPDRACHTGEVER
Nieuwbouw IKC Steenderen	Gemeente Bronckhorst Postbus 200 7255 ZJ Hengelo (Gld) 0575 75 02 50
Technisch ontwerp	
Gevels	
PROJECTLEIDER/ TEKENAAR/ SCHAAL/ FORMAAT/ STATUS/ DATUM/	H. Lenselink RTS 1:100 A1 DEFINITIEF 19-12-2014 GEW./
PROJECTNR. 14003	ROZENSTRAAT 16 7255 XT HENGLO GLD. T. +31 (0)575 462600 INFO@ARXONLINE.NL WWW.ARXONLINE.NL
TEKENINGNR.	VERSIE
TO-201	(a)