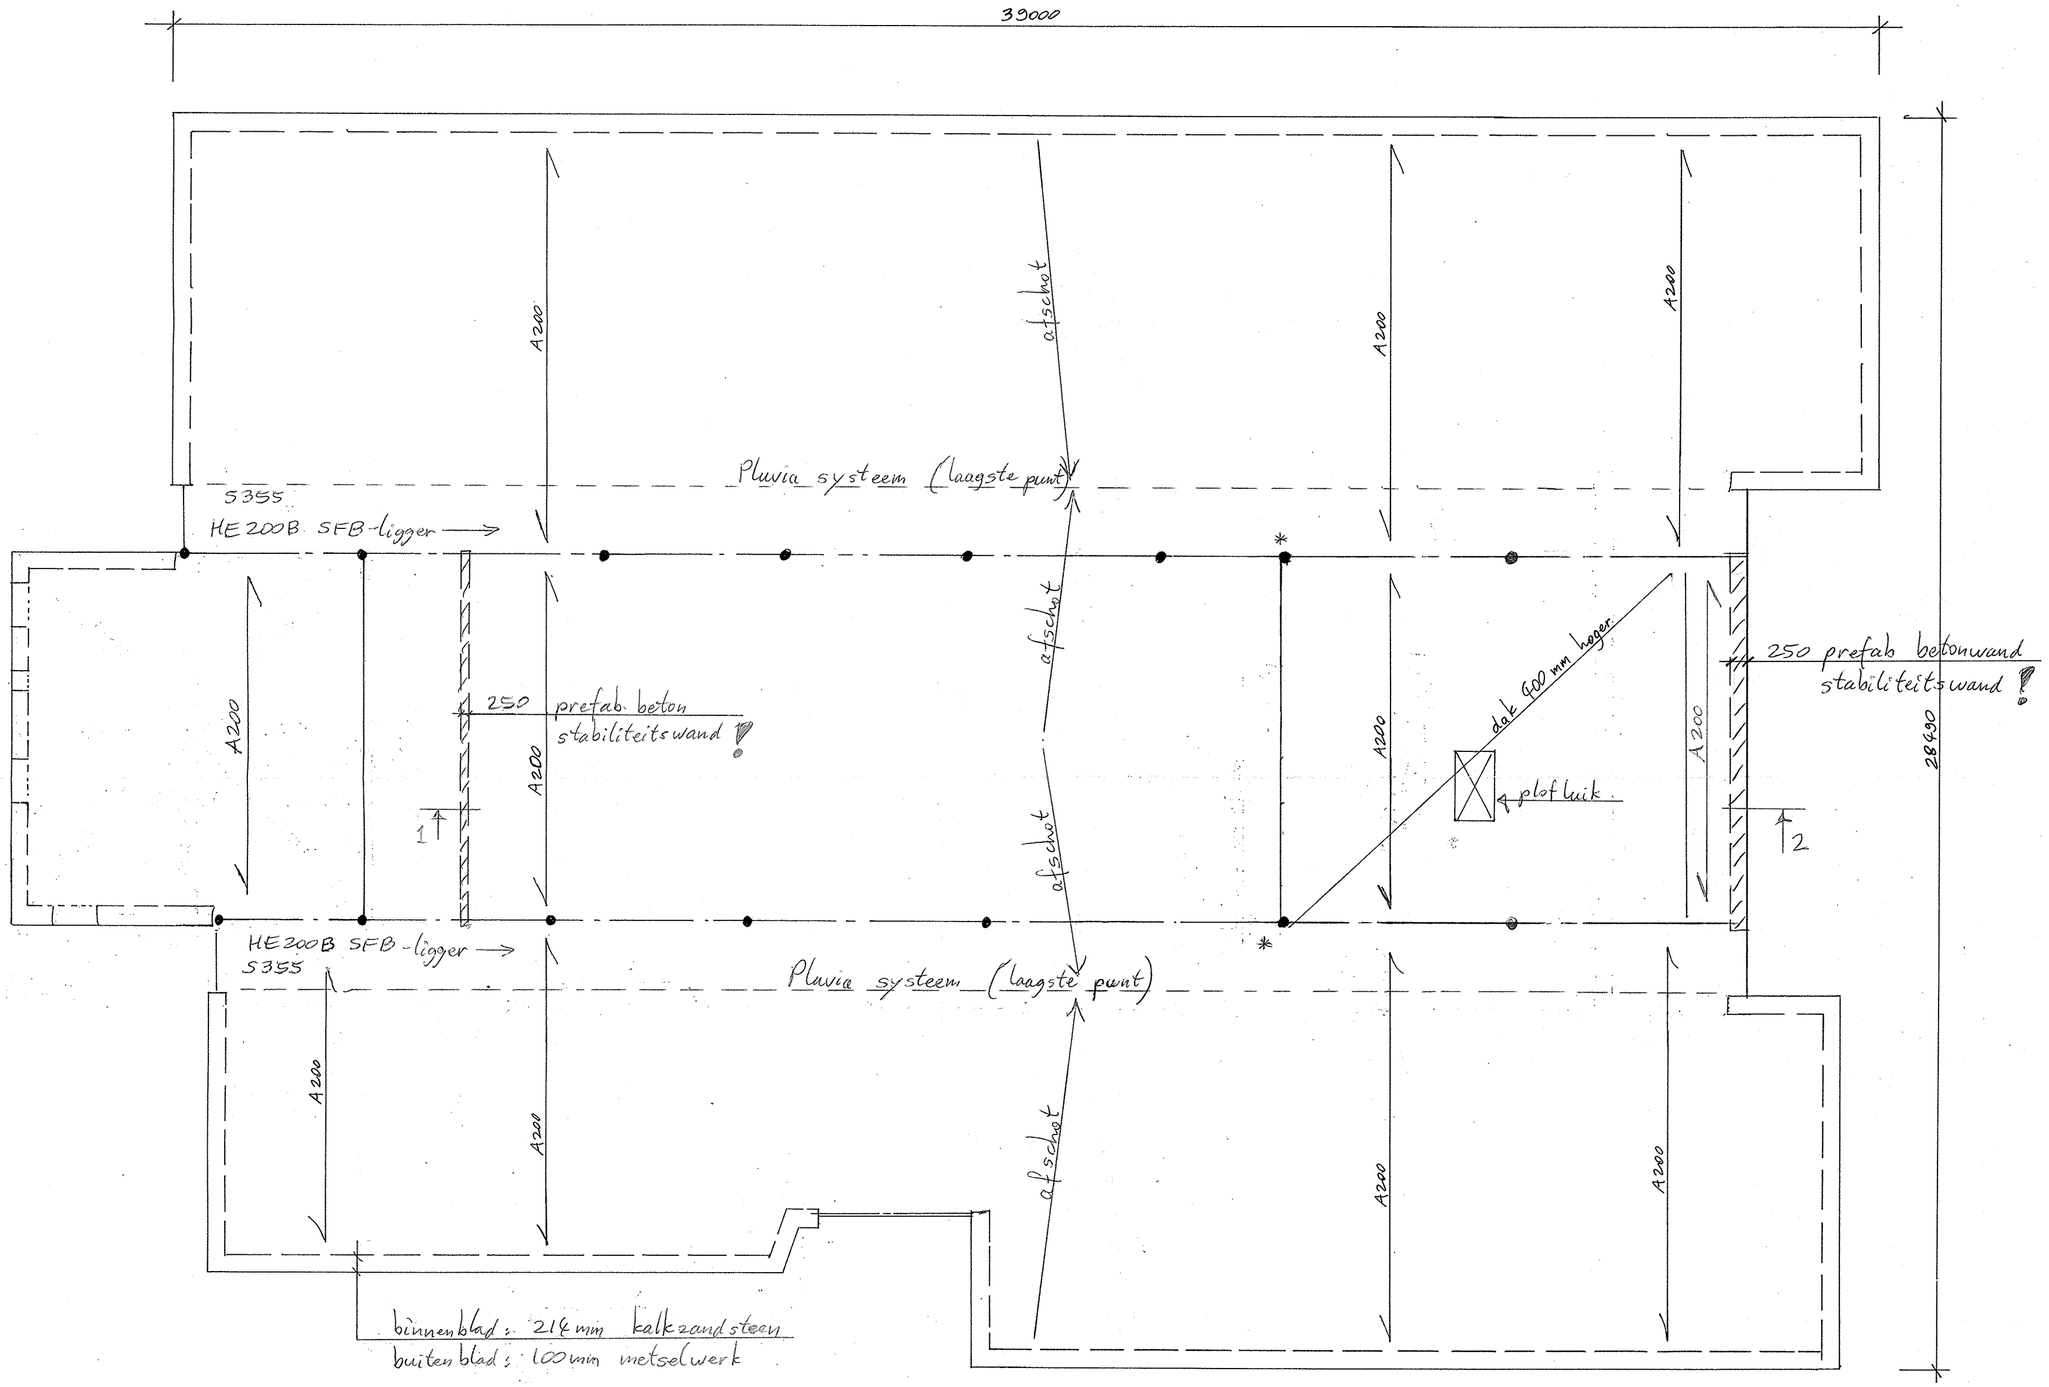

● = kolom ⌀ 160/8 5355 vullen met beton C30/37
*◎ = kolom ⌀ 200/8 " " " " "

FW	dakvloer +7050	Bl. A 1:100
	Datum: 19-12-2014	Nr. 19374-IK