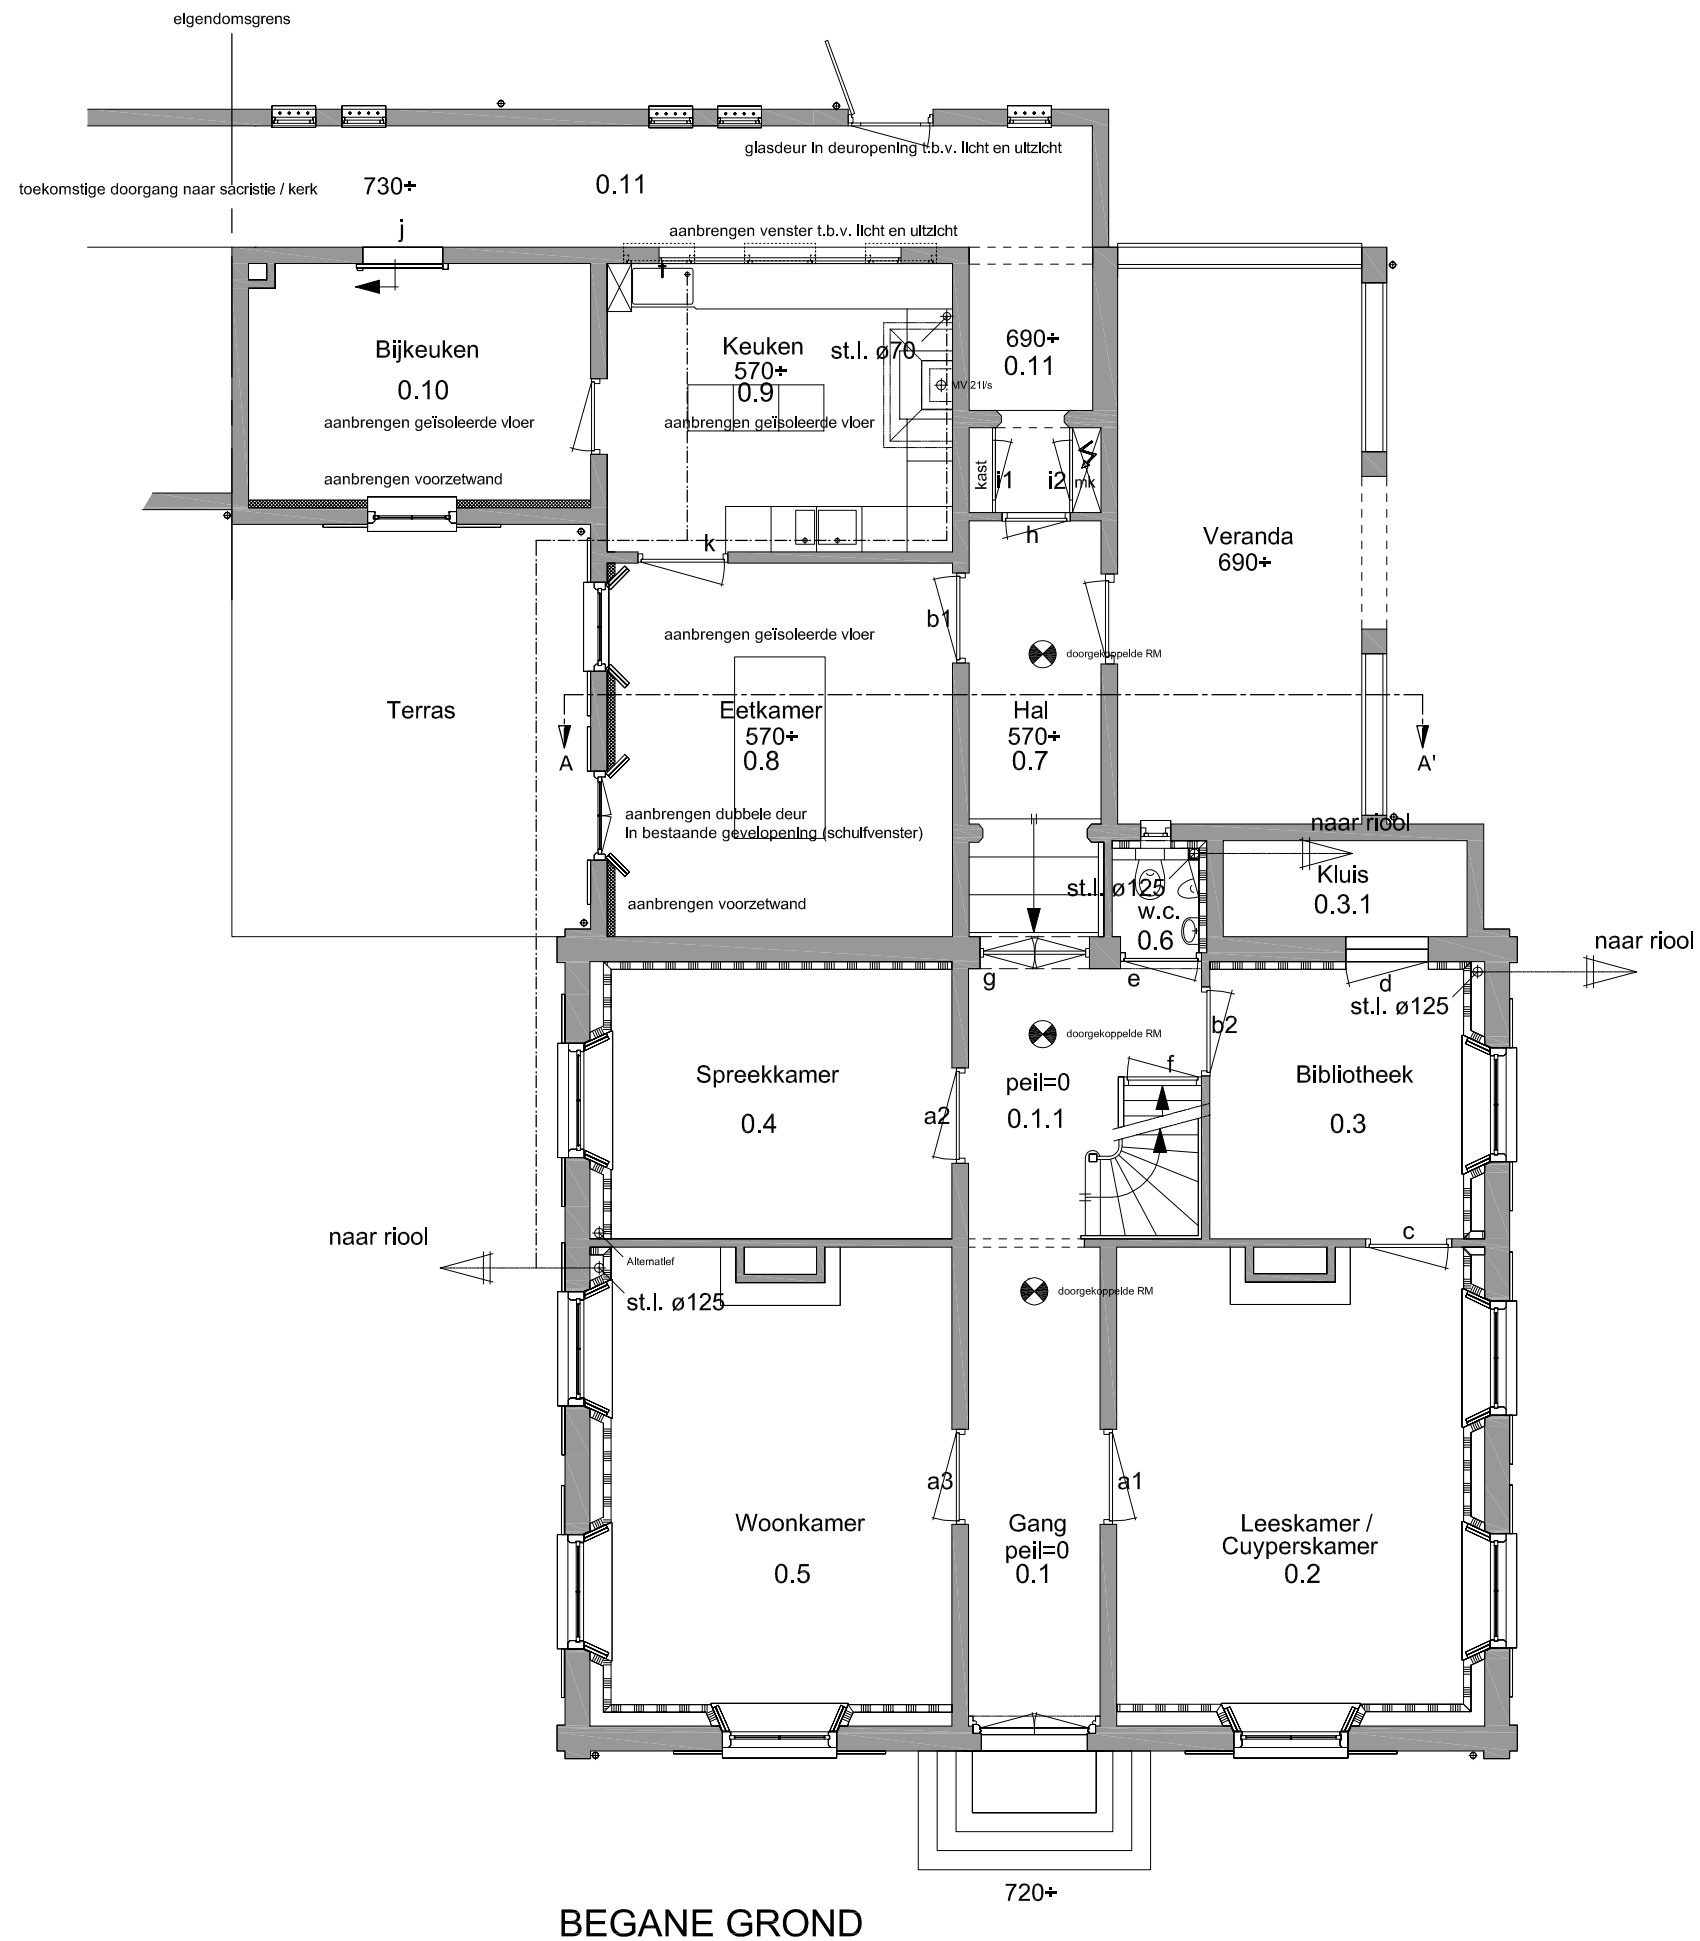


ARCHITECTENBUREAU PRENT BV

POSTBUS 304 6860 AH OOSTERBEEK
TEL. 026 3793894/ 06 24658132 INFO@ARCHITECTENBUREAUPRENT.NL

opdrachtgever
object
adres
projectnummer
betreft
onderdeel
schaal
getekend
datum
gewijzigd
formaat
eenheid
tek nr.

Mevr. Nan Pluymackers
Pastorie Kranenburg
Ruurloseweg 103 te Vorden
2014-14
NIEUWE SITUATIE
plattegrond
1:100
(VT)
14-11-2014
05-12-2014, 17-12-2014
A3
mm

DO-106