


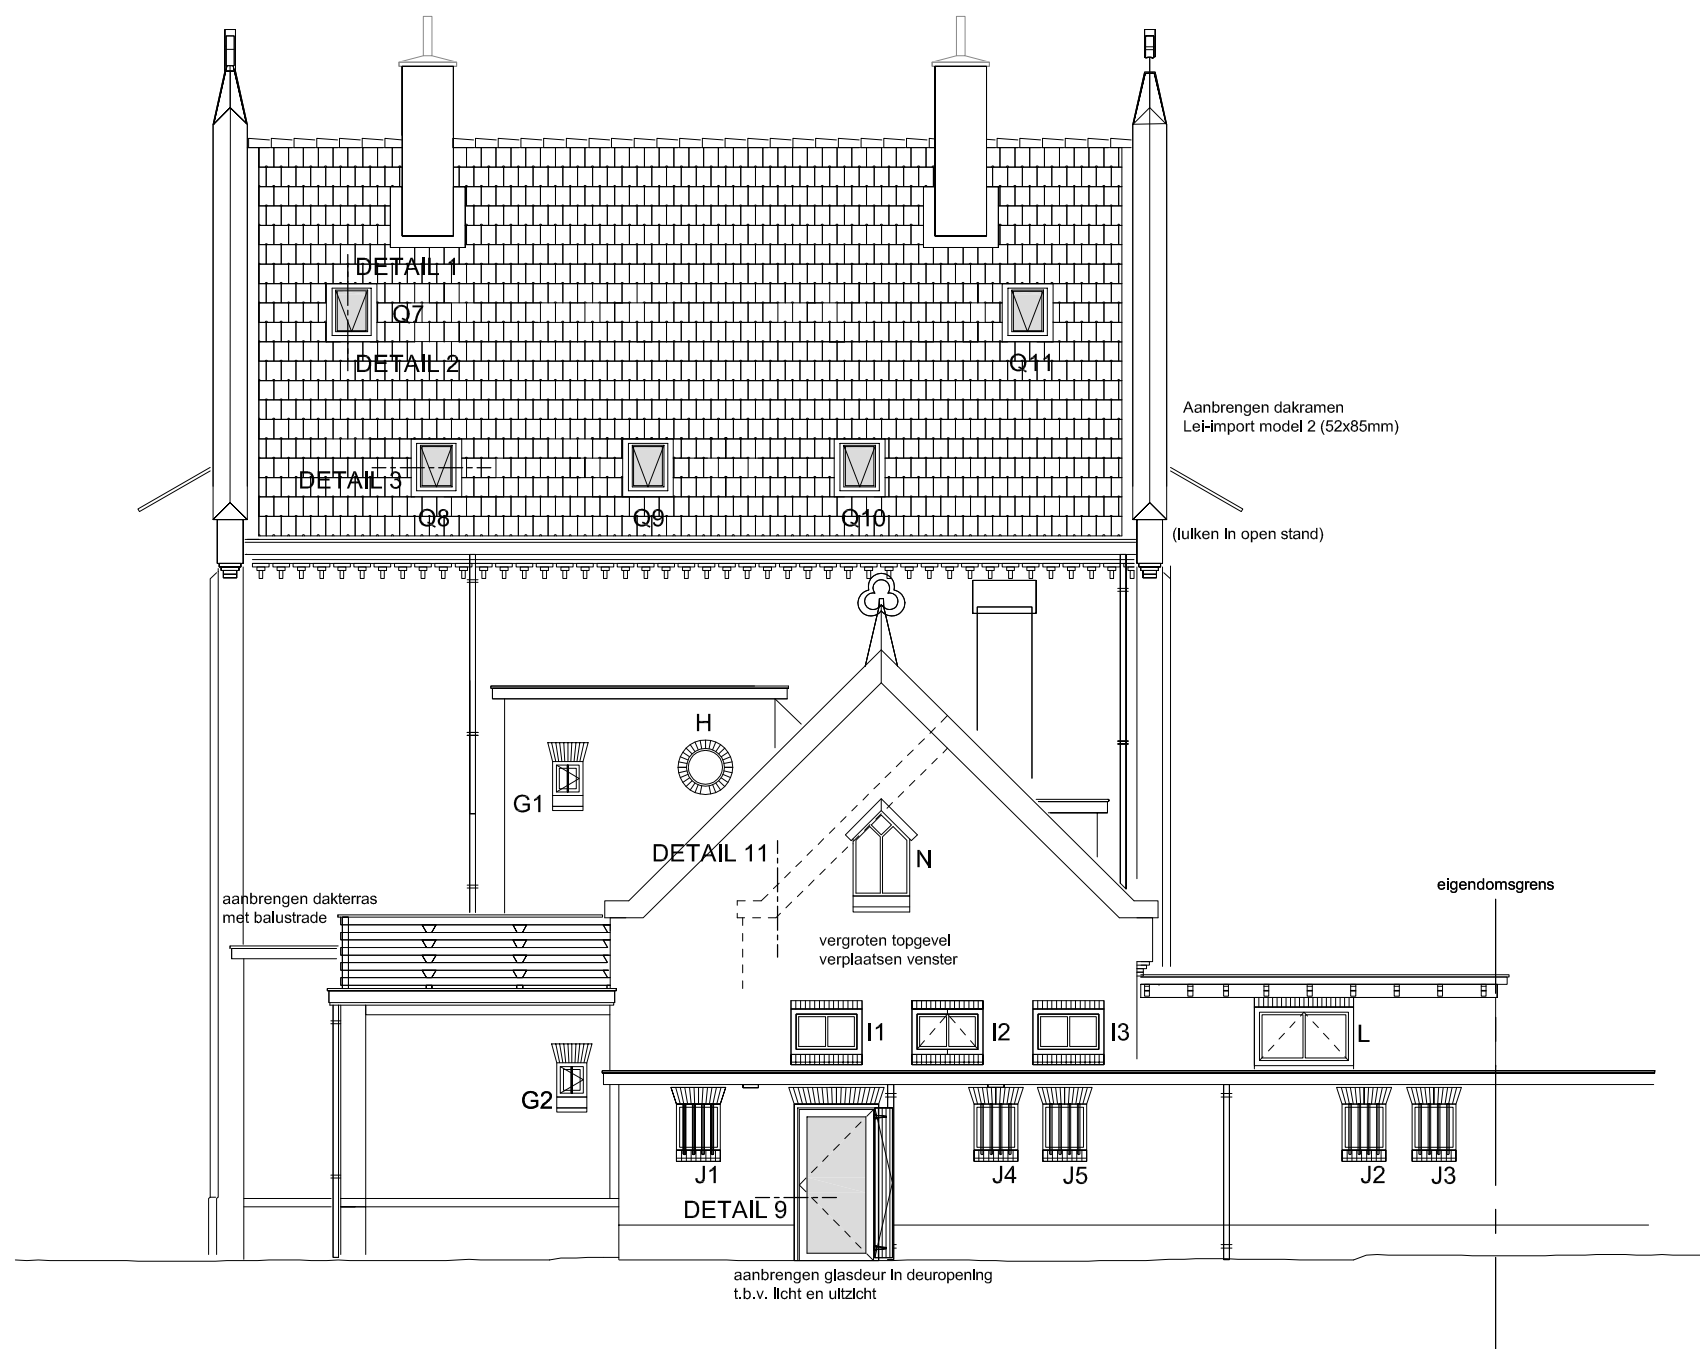

Achtergevel

ARCHITECTENBUREAU PRENT BV

POSTBUS 304 6860 AH OOSTERBEEK  
TEL. 026 3793894/ 06 24658132 INFO@ARCHITECTENBUREAUPRENT.NL

opdrachtgever  
object  
adres  
projectnummer  
betreft  
onderdeel  
schaal  
getekend  
datum  
gewijzigd  
formaat  
eenheid  
tek nr.

Mevr. Nan Pluymackers  
Pastorie Kranenburg  
Ruurloseweg 103 te Vorden  
2014-14  
NIEUWE SITUATIE  
**gevelaanzicht**  
1:100  
(VT)  
14-11-2014  
05-12-2014, 17-12-2014  
A3  
mm

DO-104