


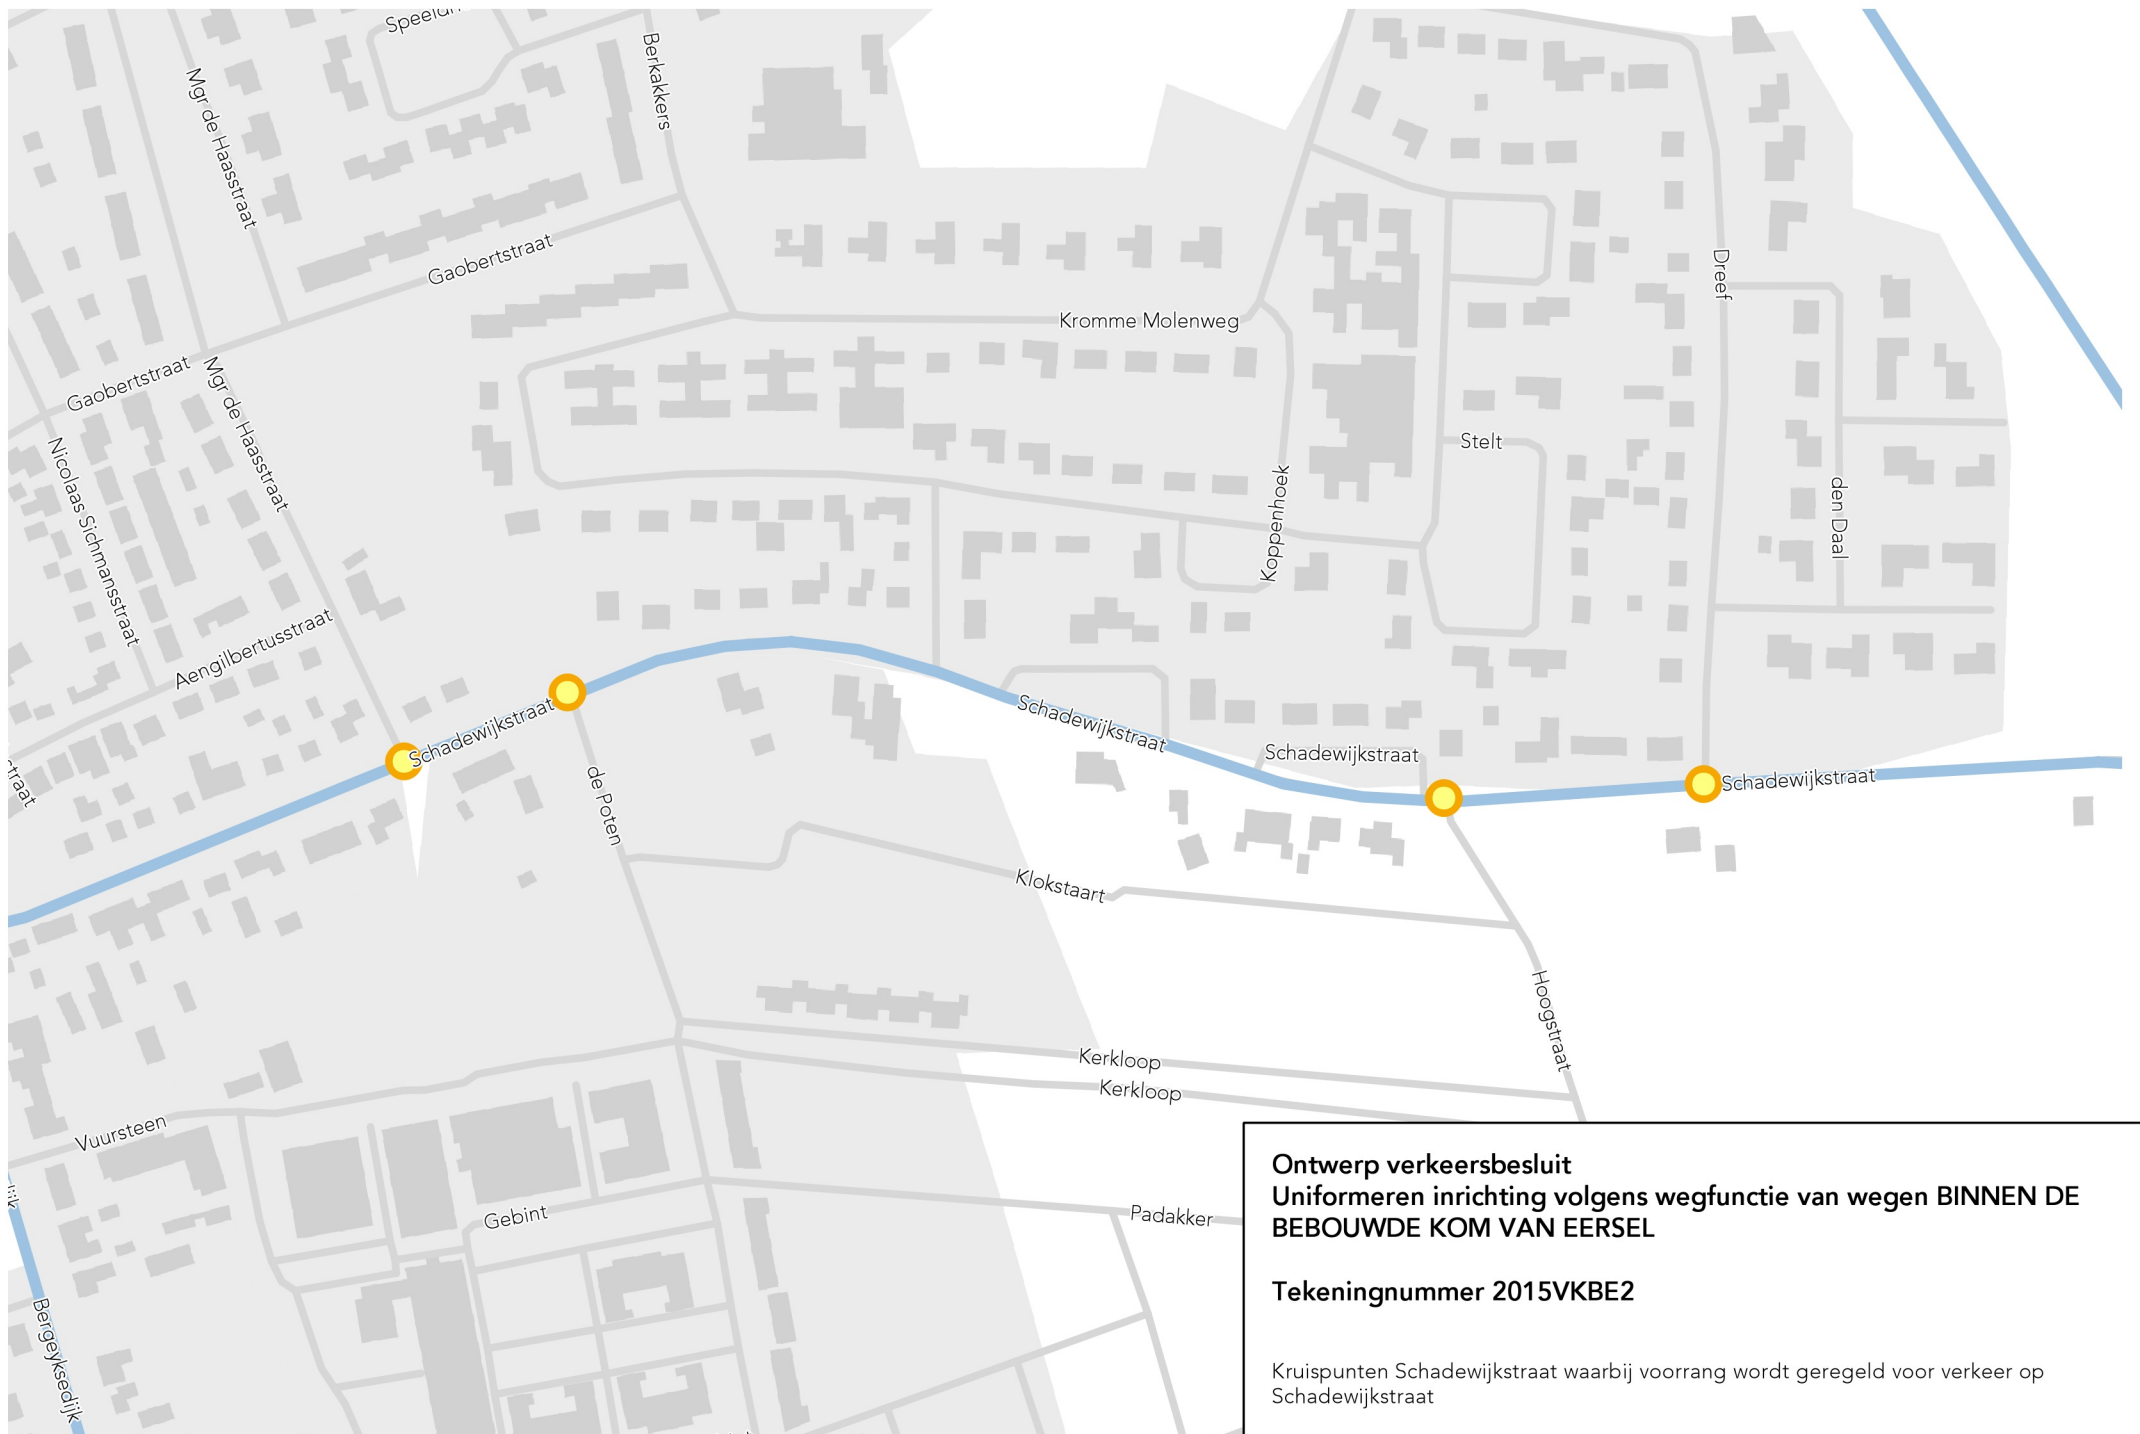

Ontwerp verkeersbesluit
Uniformeren inrichting volgens wegfunctie van wegen BINNEN DE
BEBOUWDE KOM VAN EERSEL

Tekeningnummer 2015VKBE2

Kruispunten Schadewijkstraat waarbij voorrang wordt geregeld voor verkeer op
Schadewijkstraat