


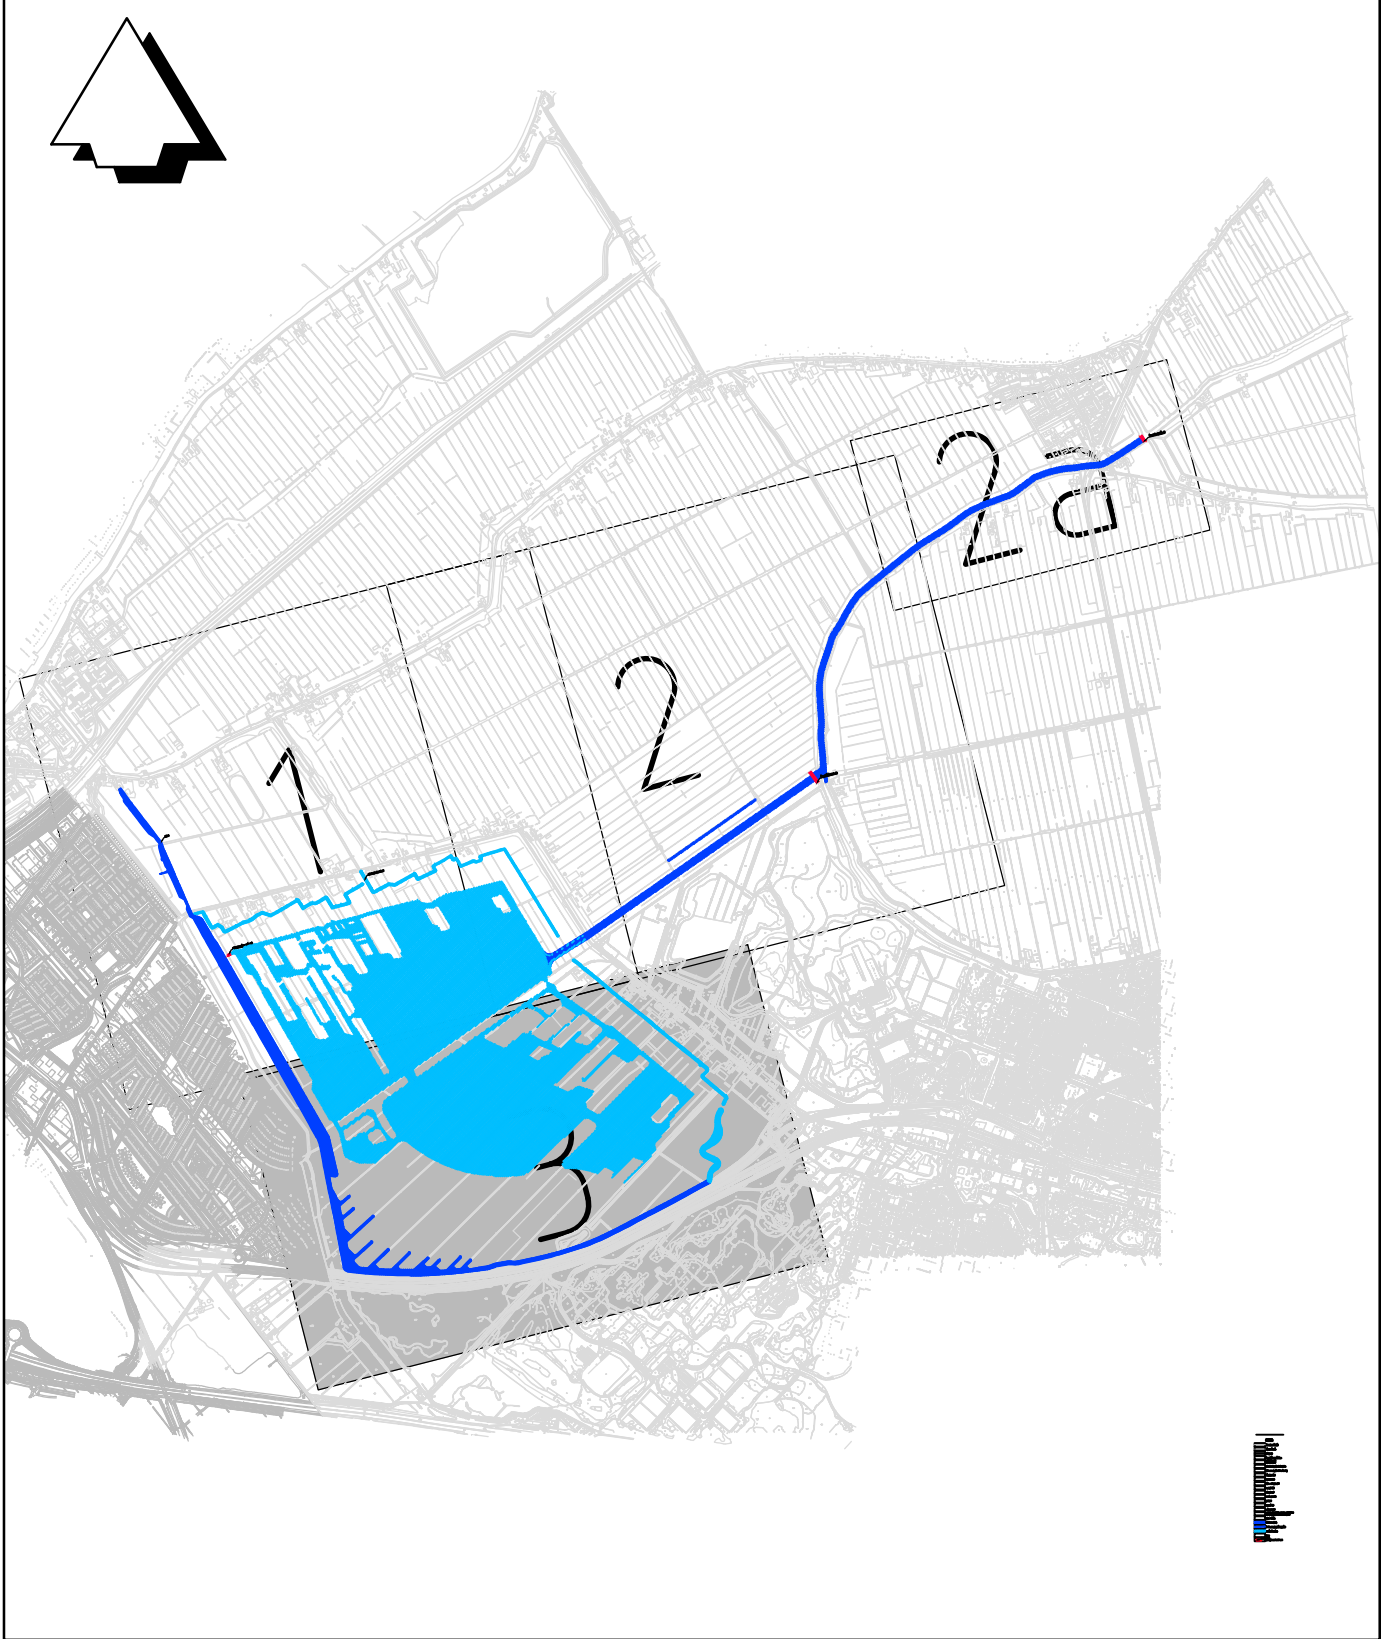

legenda

- bestaande situatie
- nieuwe situatie
- plangebans
- watertijn -4.50
- watertijn -5.80
- laade / leiding
- hoofdwaterring
- hoofdwaterring misbegabed
- overig waterring
- stuw
- kunstwerk
- regulerend kunstwerk

ALLEEN GELDIG VOOR WATERSTAATKUNDIGE WERKEN


opmerkingen
alle maten in meters, tenzij anders aangegeven
alle hoogten in meters t.a.v. NAP, tenzij anders aangegeven
C Definitief
w.g. omschrijving
gijsselman
d.d.
7-11-2014



Nieuwe Driemanspolder
Projectplan Overzicht
Middengebied Zuid


**Hoogheemraadschap van Rijnland**
Archimedesweg 1 2333 CM Leiden
tel 071-3063063 fax 071-5123916
E-mail: oost@rijnland.nl www.rijnland.nl



tekenaar gijsselman	controleur spronsen	controleurdatum 7-11-2014	constructeur lenting	constructeurdatum 7-11-2014
schaal 1:2500	status Definitief	datum tekening 7-11-2014	plaatnummer 07 11 2014	bladzijde 3/3

247-055-00010 247 4C08 010 040

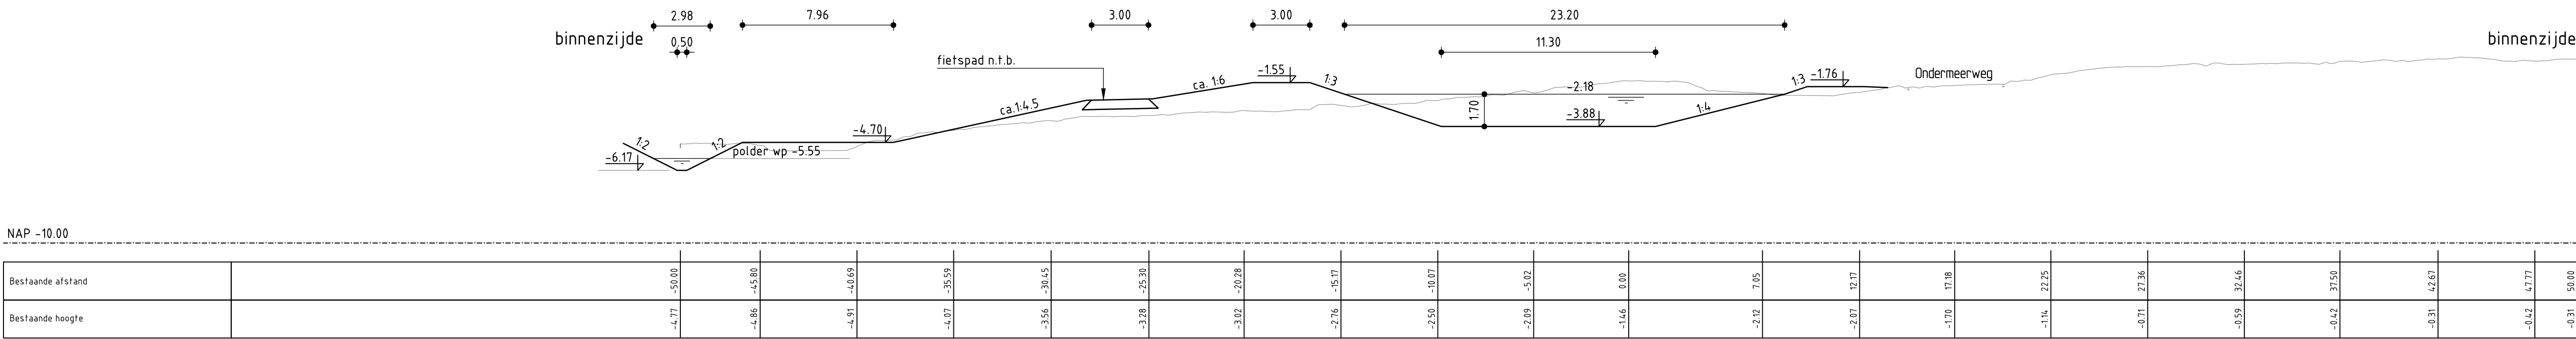

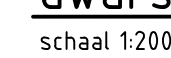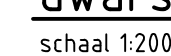

 
Hoogheemraadschap van Rijnland
 Archiedmedeweg 1 2333 CW Leiden
 tel 071-3063063 fax 071-5123916
 e-mail info@rijnland.nl

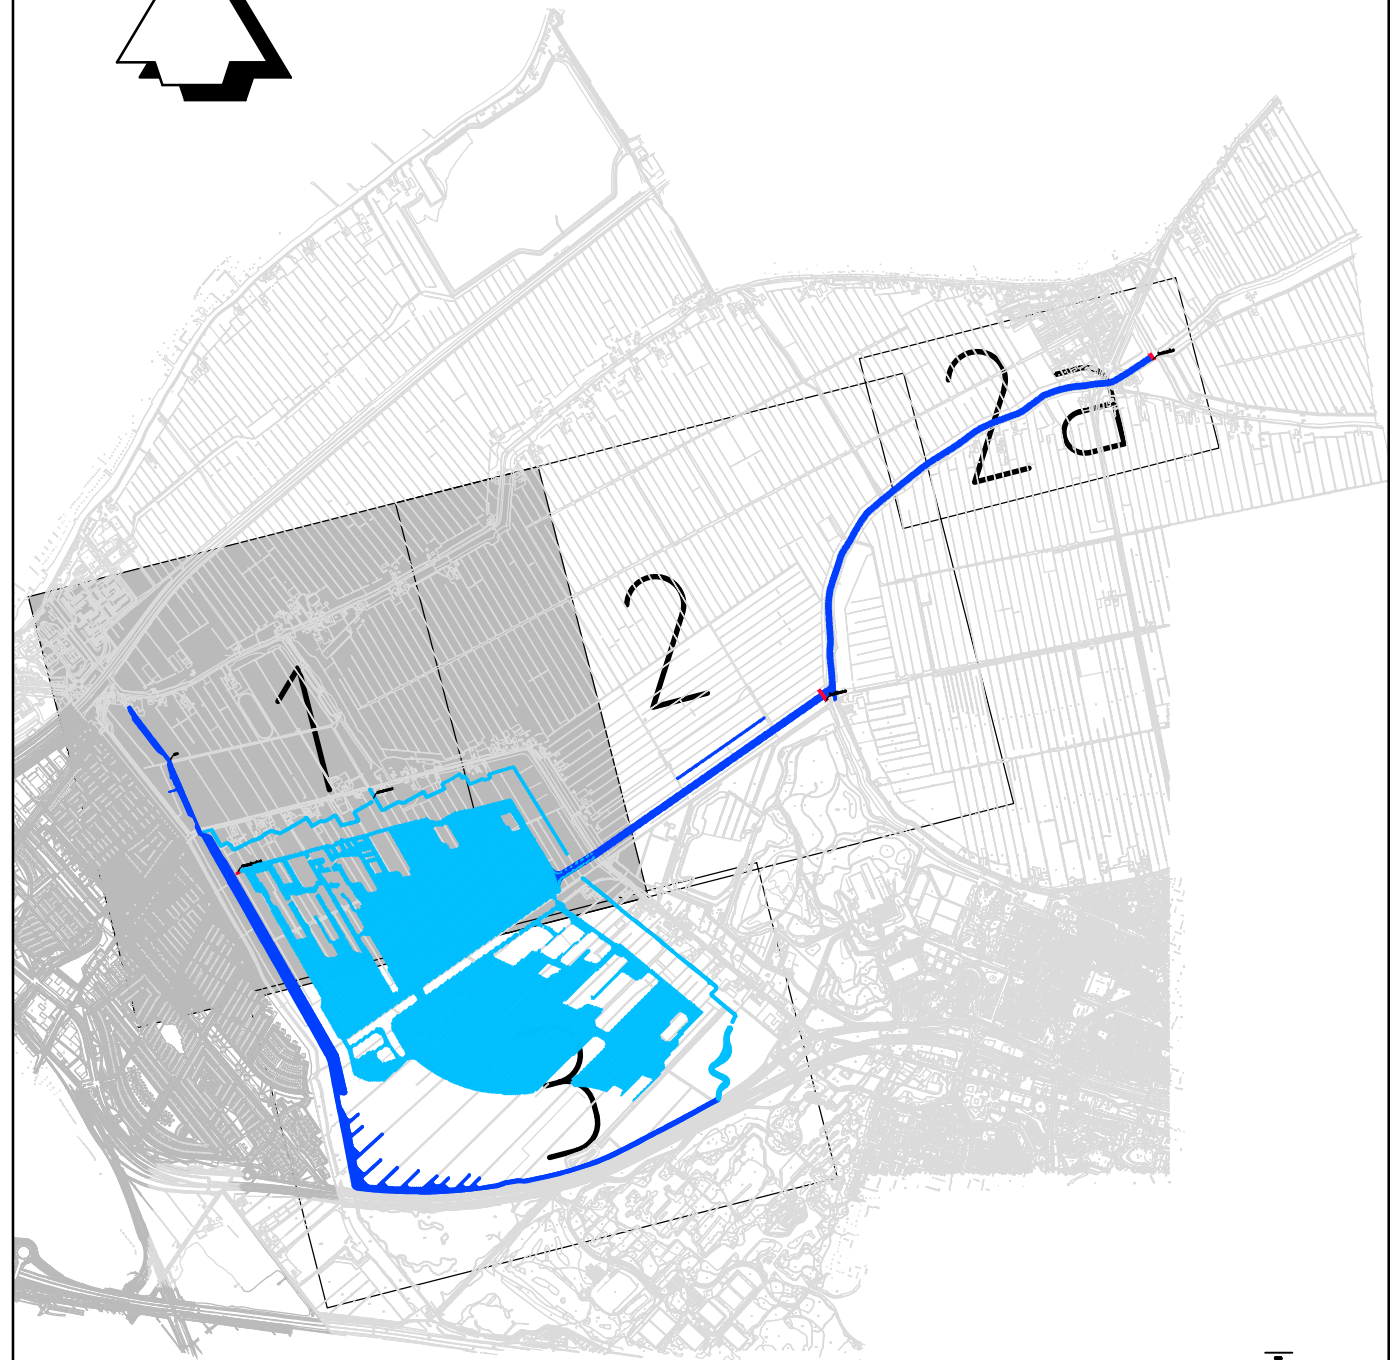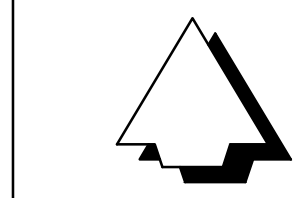

legenda

- bestaande situatie
- nieuwe situatie
- plangrens
- waterlijn -4.50
- waterlijn -5.80
- kade / kering
- hoofdwatergang
- hoofdwatergang middengebied
- overig watergang
- stuw
- huiskwerk
- ontregender kunstwerk

padenstructuur en overige inrichting
indicatief en nader te bepalen

padenstructuur en overige inrichting
indicatief en nader te bepalen

ALLEEN GELDIG VOOR WATERSTAATKUNDIGE WERKEN

opmerkingen

alle maten in meters, tenzij anders aangegeven
alle hoogtematen in meters f.a.v. NAP, tenzij anders aangegeven

C. Definitief
w.g. ontwerptekening
gijsselman
get.
7-11-2014
d.d.

Nieuwe Driemanspolder
Projectplan Overzicht
Middengebied Noord


Hoogheemraadschap van Rijnland
Archimedesweg 1 2333 CM Leiden
tel 071-3063063 fax 071-5123916
E-mail: oost@rijnland.nl www.rijnland.nl

Nieuwe Driemanspolder
tekenaar
gijsselman
controleur
spronsen
centrodatum
7-11-2014
constructeur
terteling
datum
tekening
7-11-2014
plaatdatum
07-11-2014
schaal
1:2500
Definitief
tekeningnummer
247-055-00010
247 4C08 010 040 1/3