



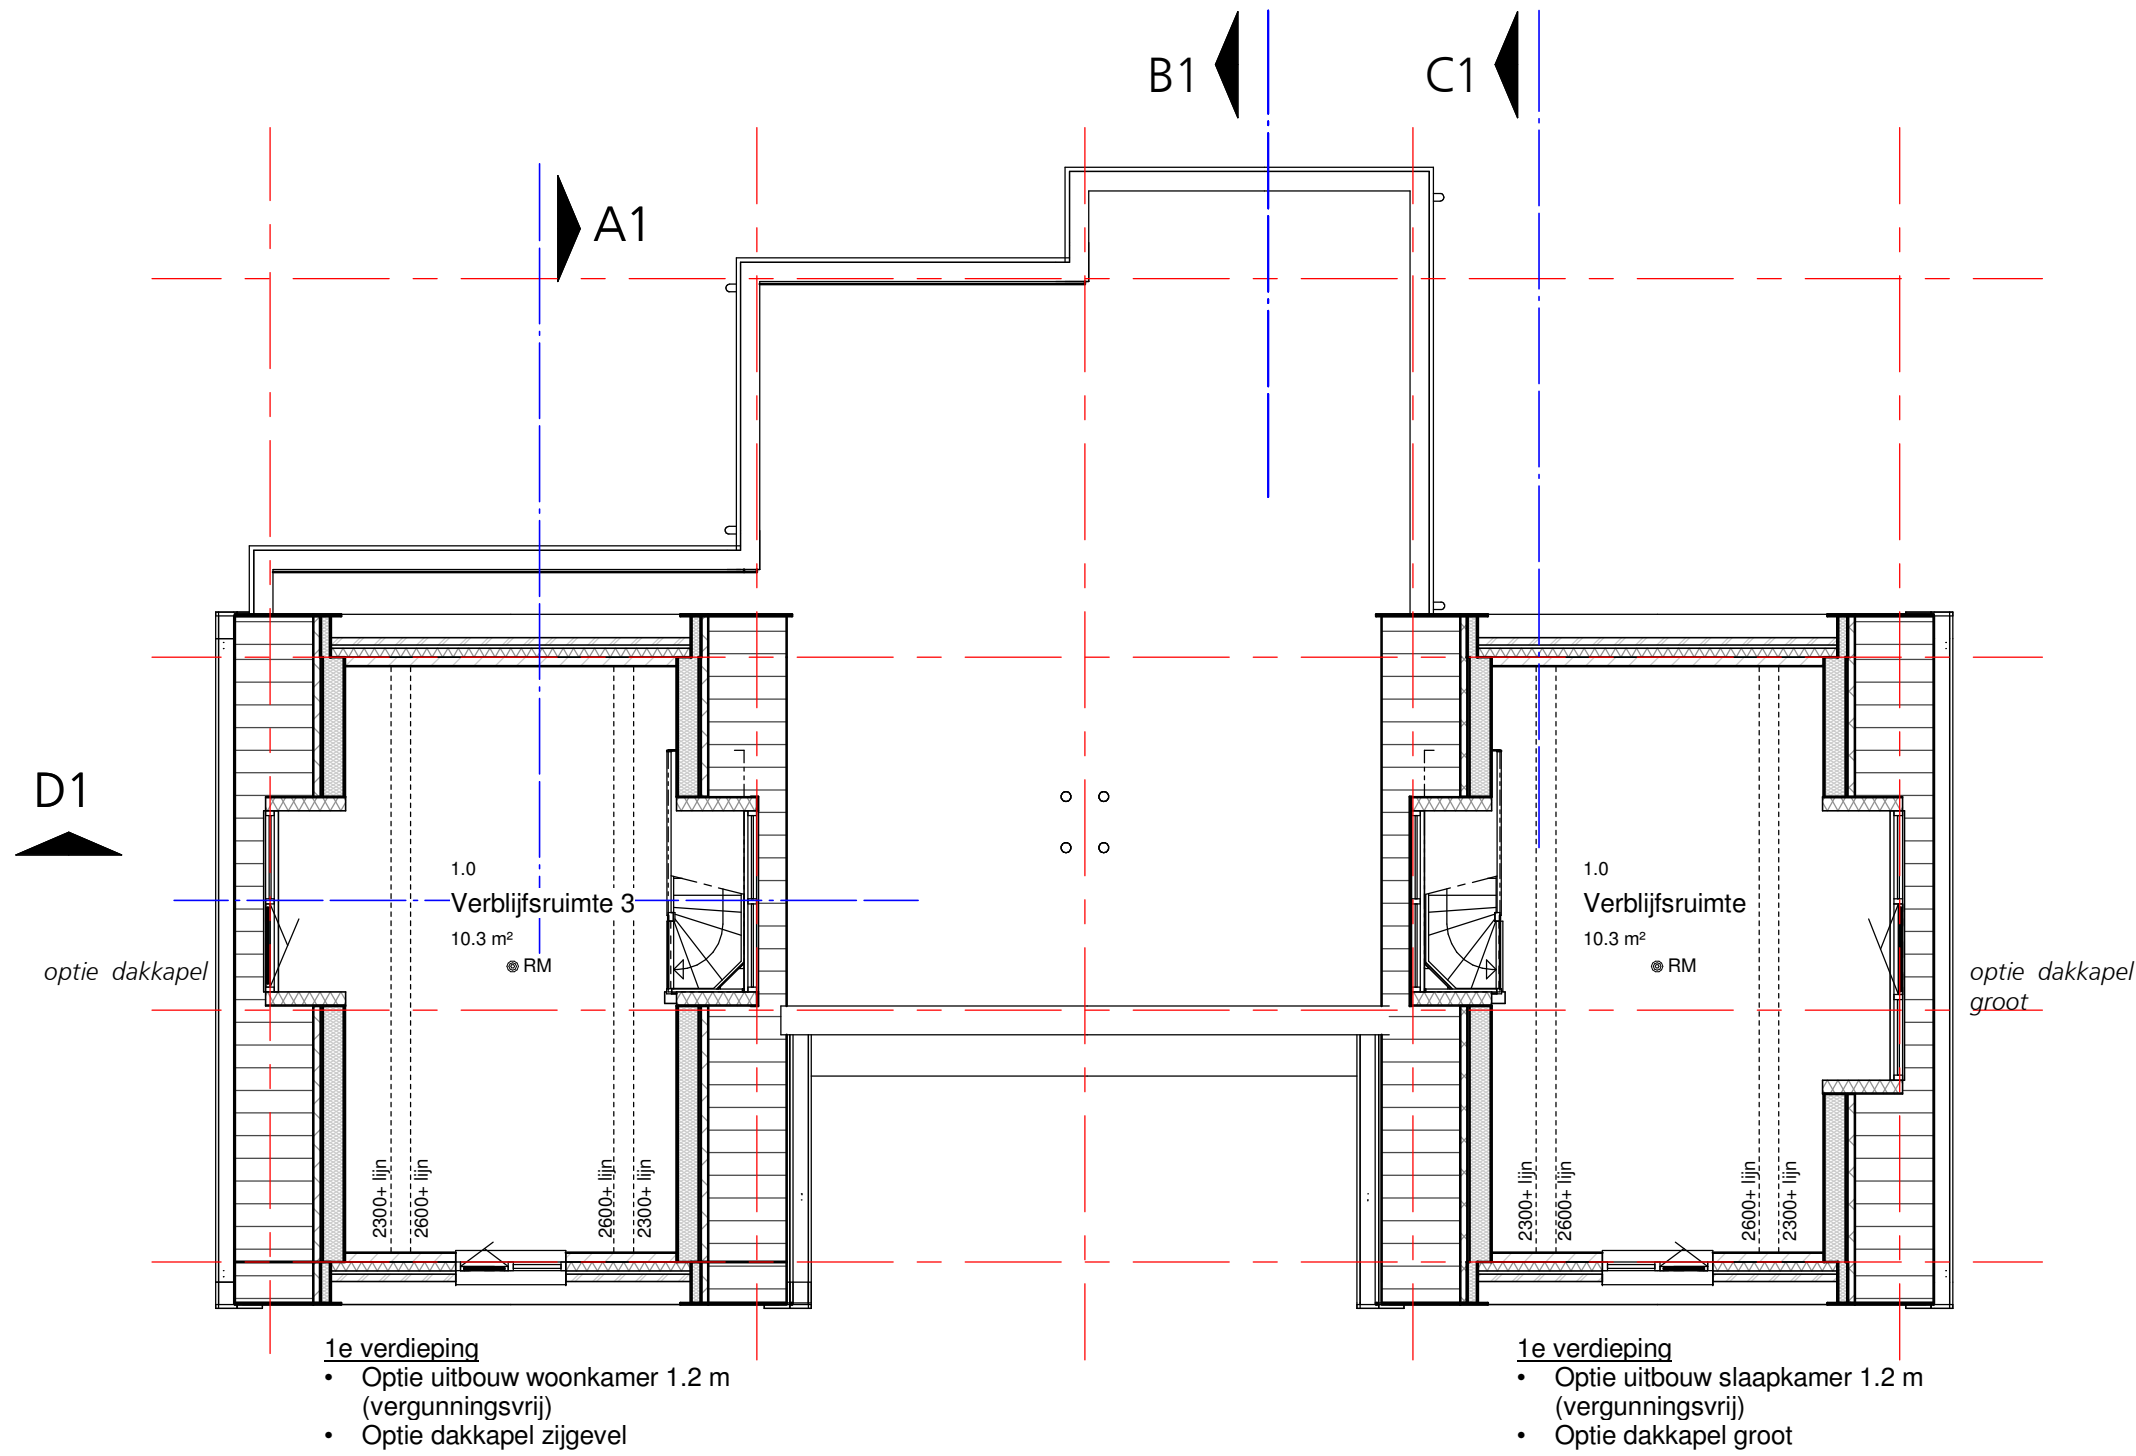


Eerste verdieping

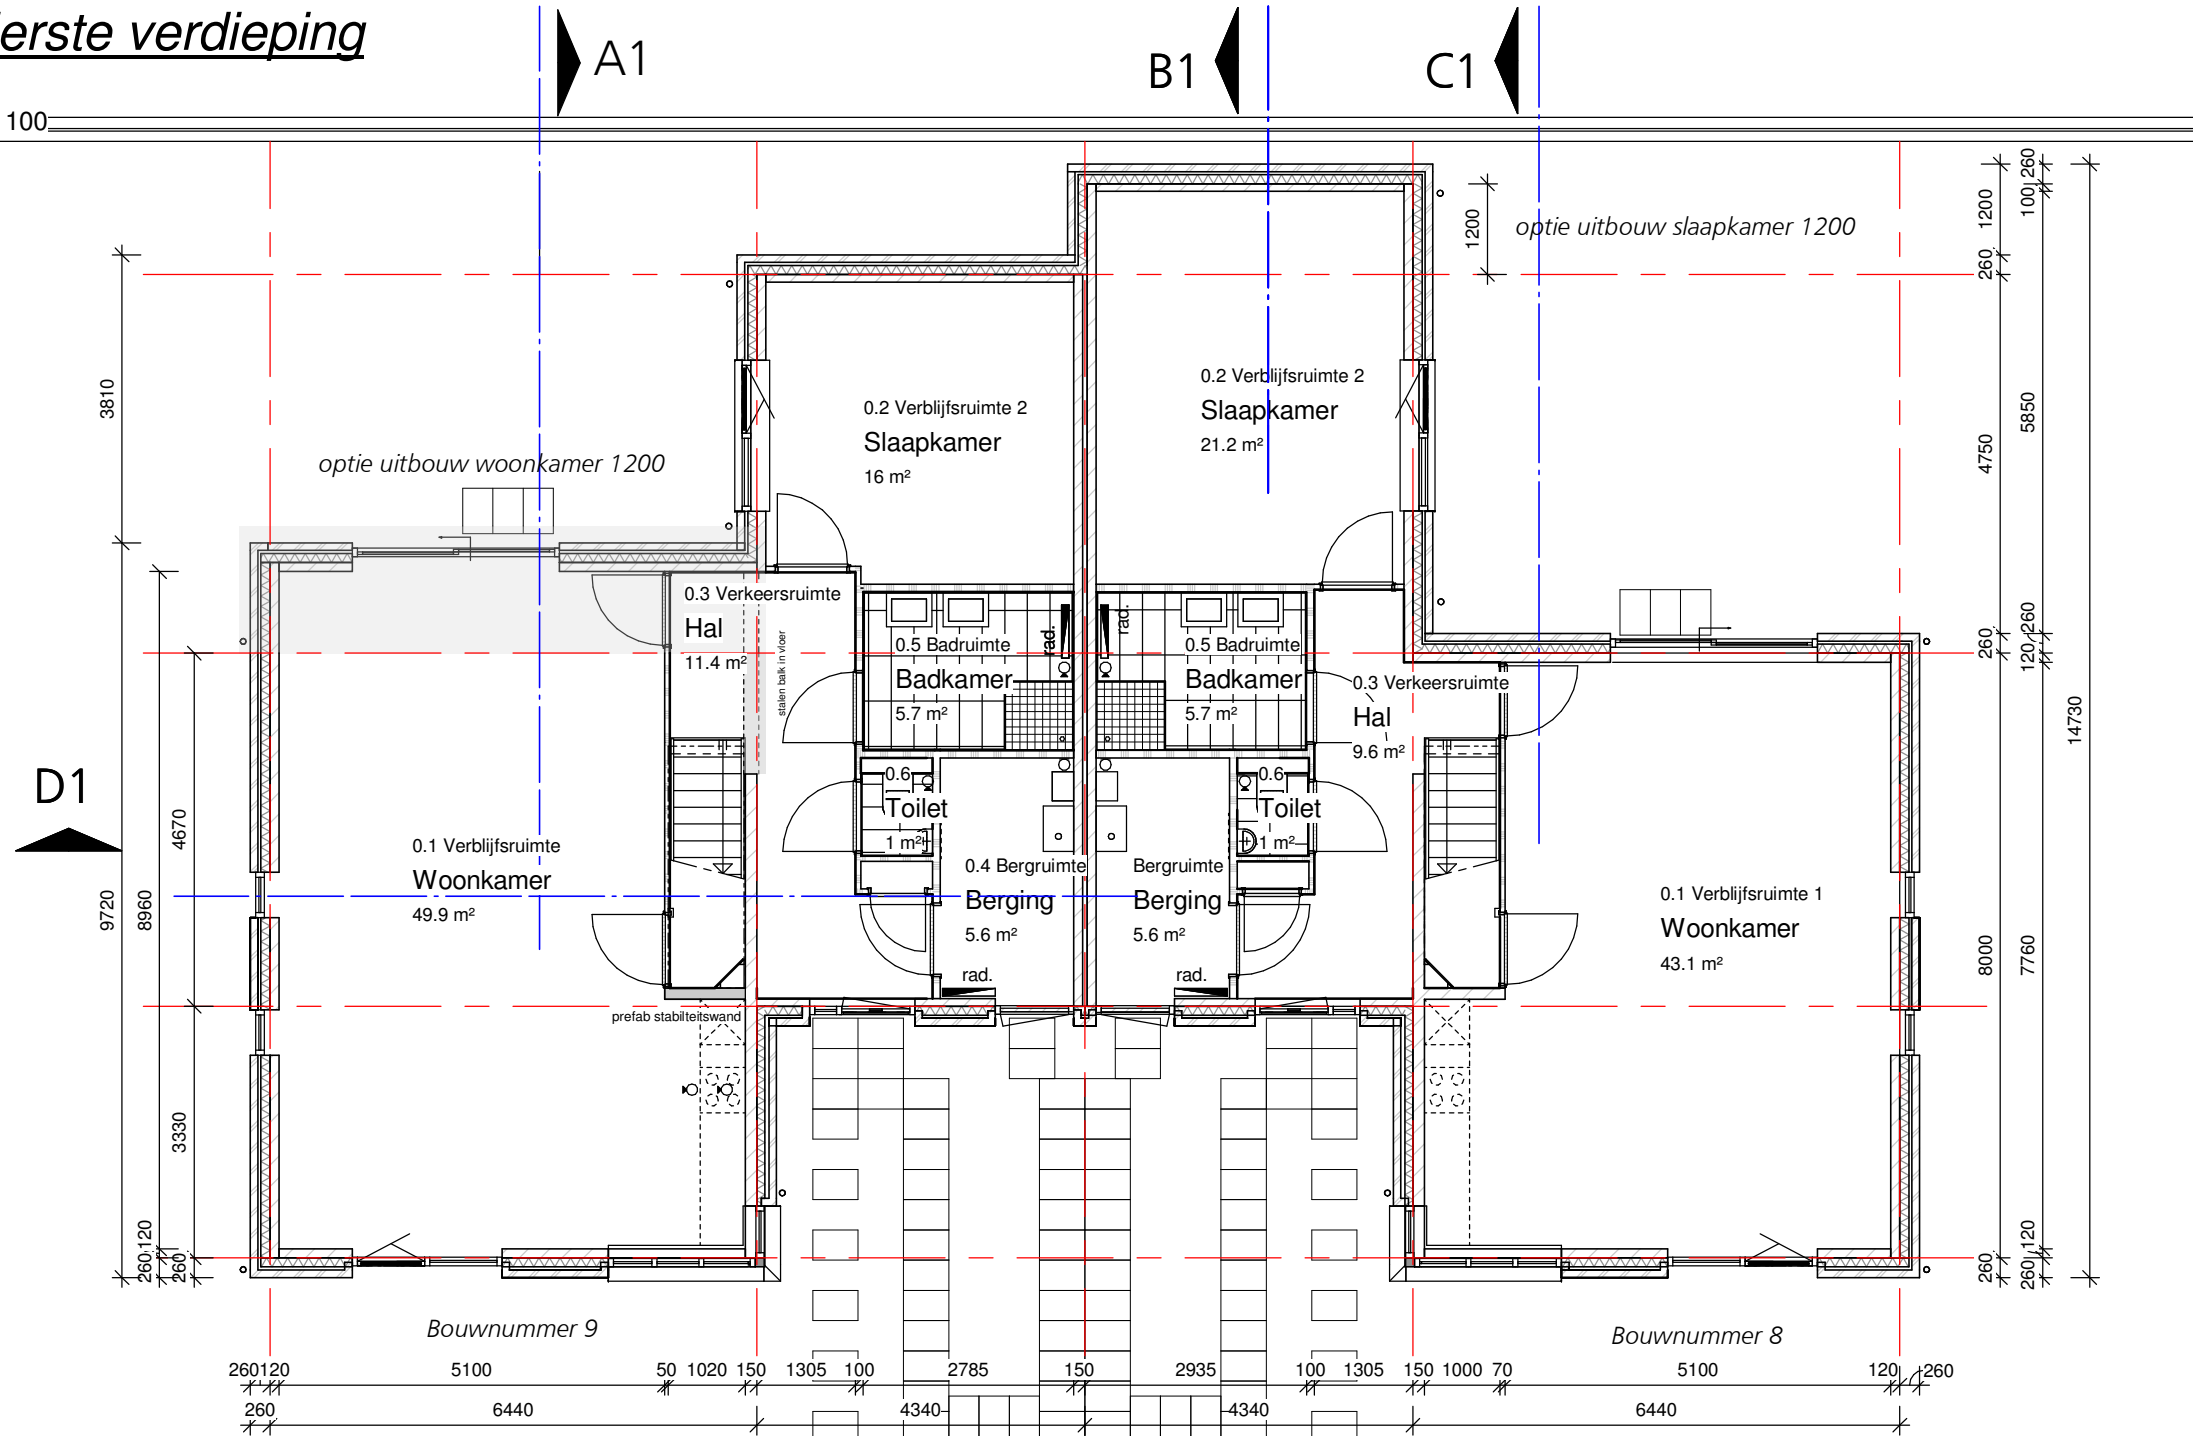

Begane grond

- Optie uitbouw woonkamer 1.2 m (vergunningsvrij)


- Optie uitbouw slaapkamer 1.2 m (vergunningsvrij)

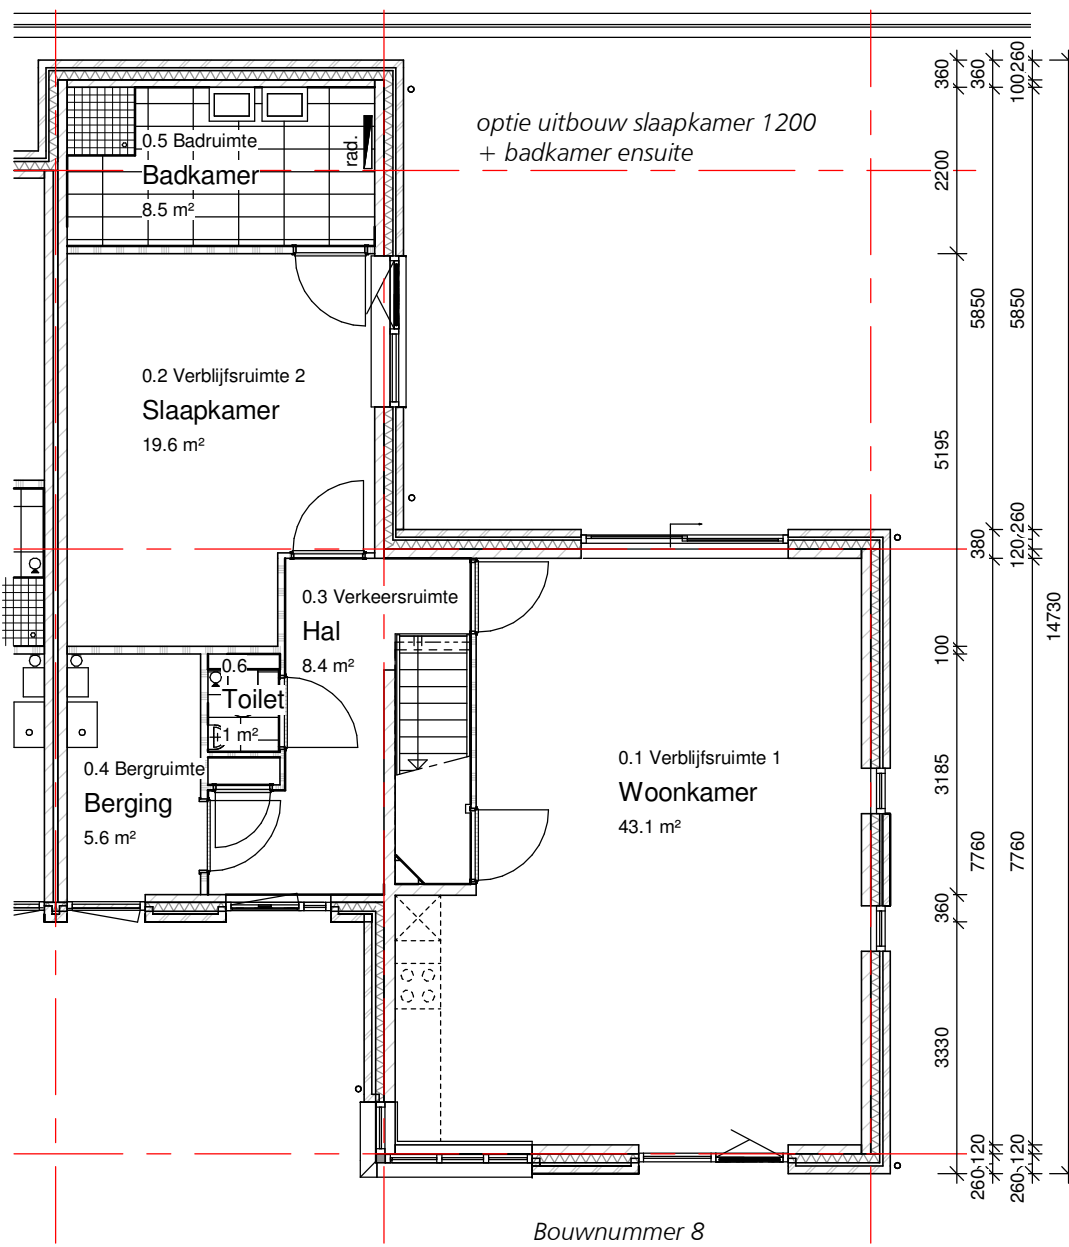


- Optie uitbouw slaapkamer 1.2 m met badkamer ensuite (vergunningsvrij)



- Achtergevel
- Optie uitbouw woonkamer 1.2 m (vergunningsvrij)
- Optie dakkapel zijgevel

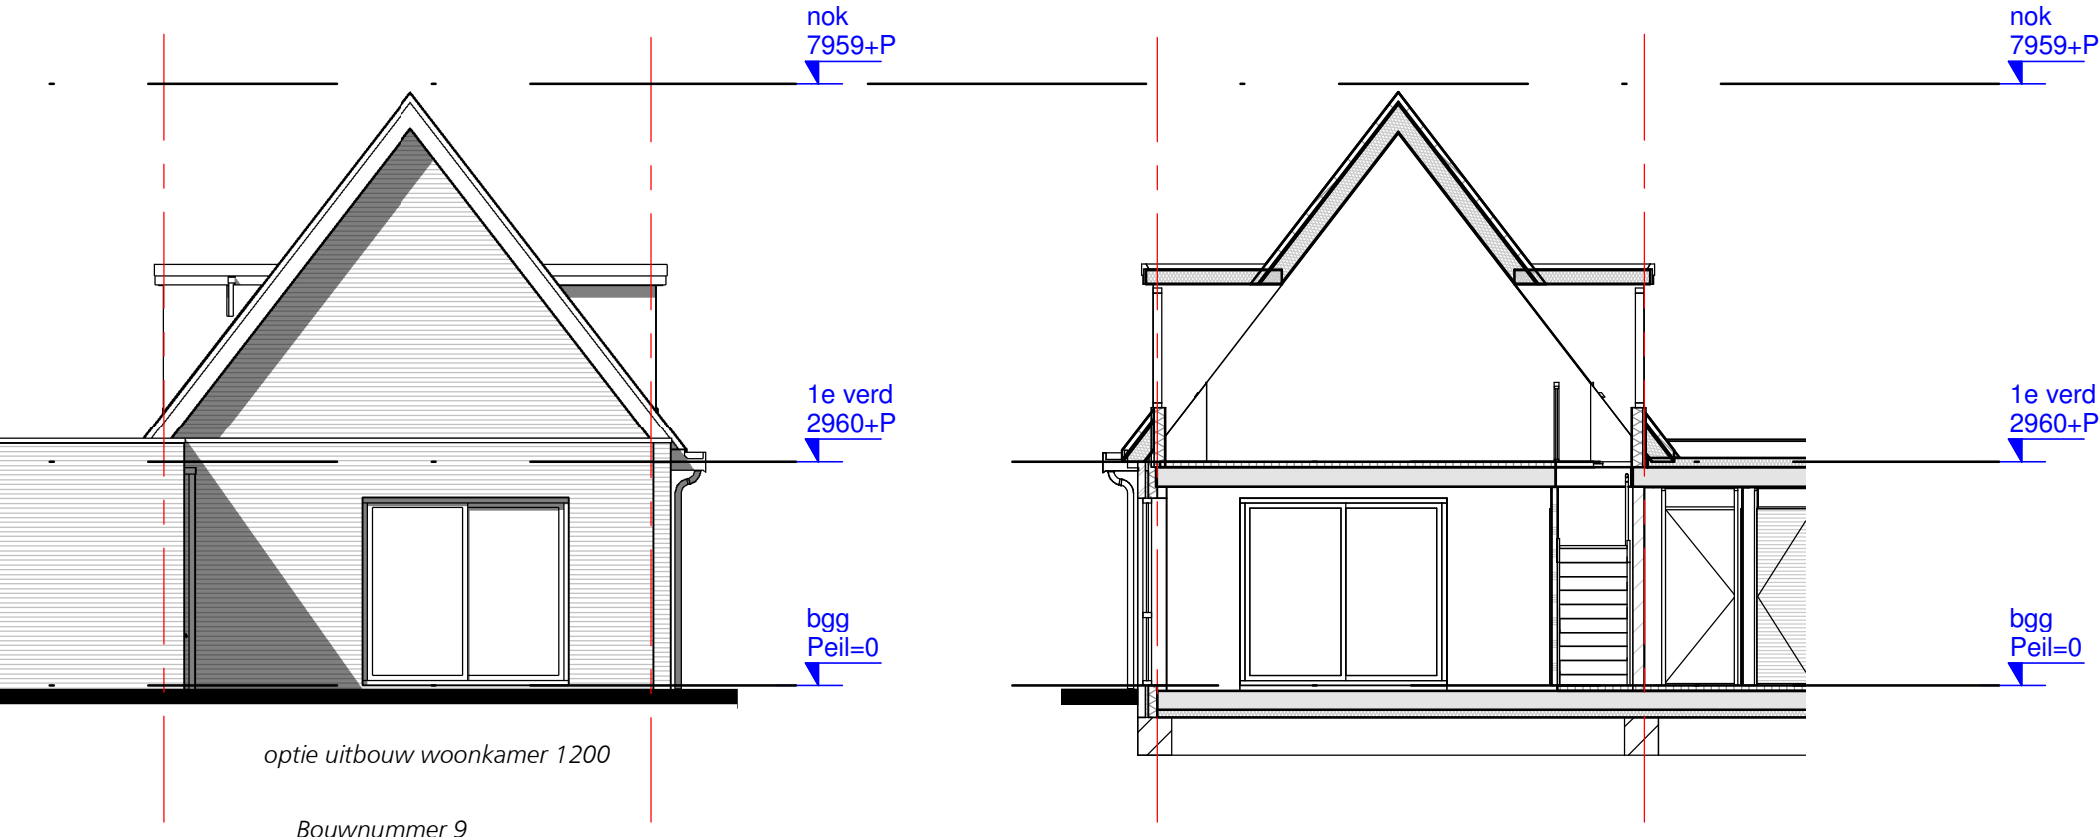


- Doorsnede D1
- Optie dakkapel zijgevel

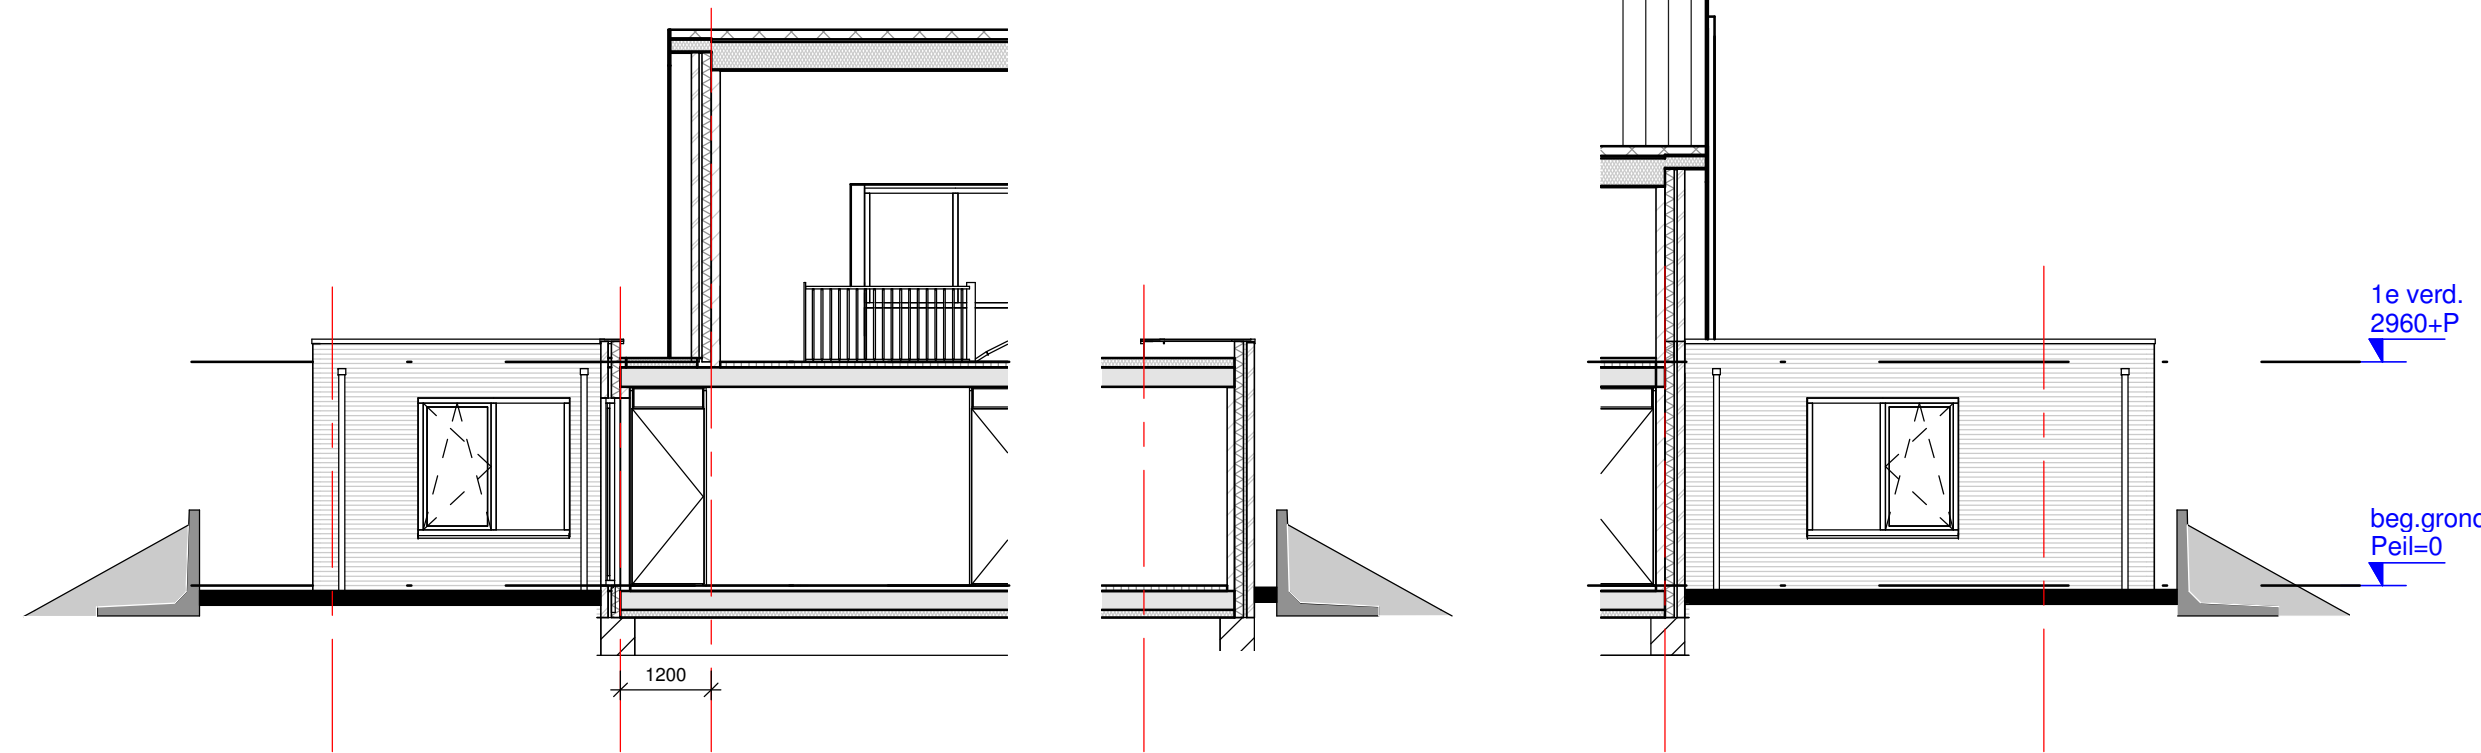

- Doorsnede A1
- Optie uitbouw woonkamer 1.2 m (vergunningsvrij)

- Doorsnede B1
- Optie uitbouw woonkamer 1.2 m (vergunningsvrij)

- Doorsnede C1
- Optie uitbouw woonkamer 1.2 m (vergunningsvrij)

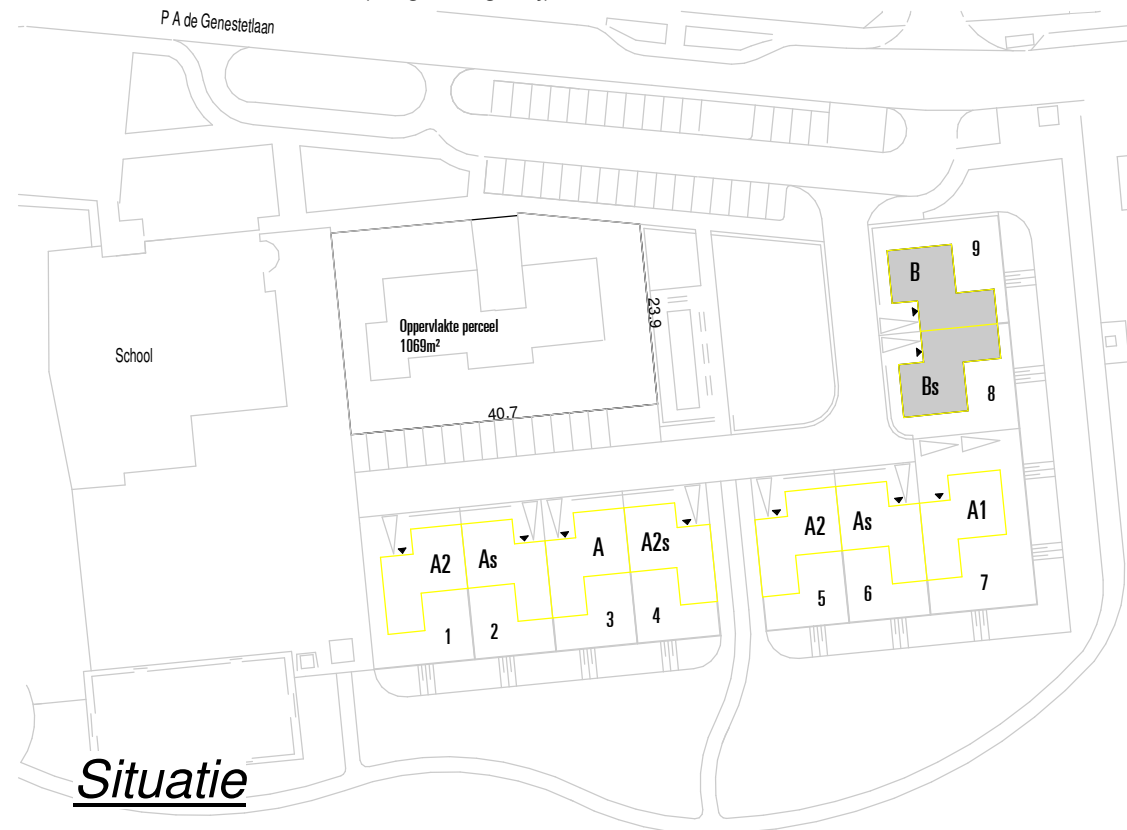

Situatie

[CONCEPT]

Hellevoetsluis Genestetlaan
Patio woningen
Opties type B en Bs, bnrs. 8 en 9

Van Wijnen Projectontwikkeling west BV

Weena 723
Groothandelsgebouw ingang C3

Postbus 29137
3001GC Rotterdam

TEL 010-4117180

www.kokon.nl
info@kokon.nl

kokon
ARCHITECTUUR & STEENBOUW