
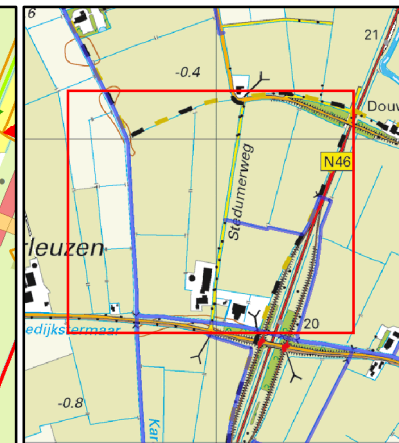


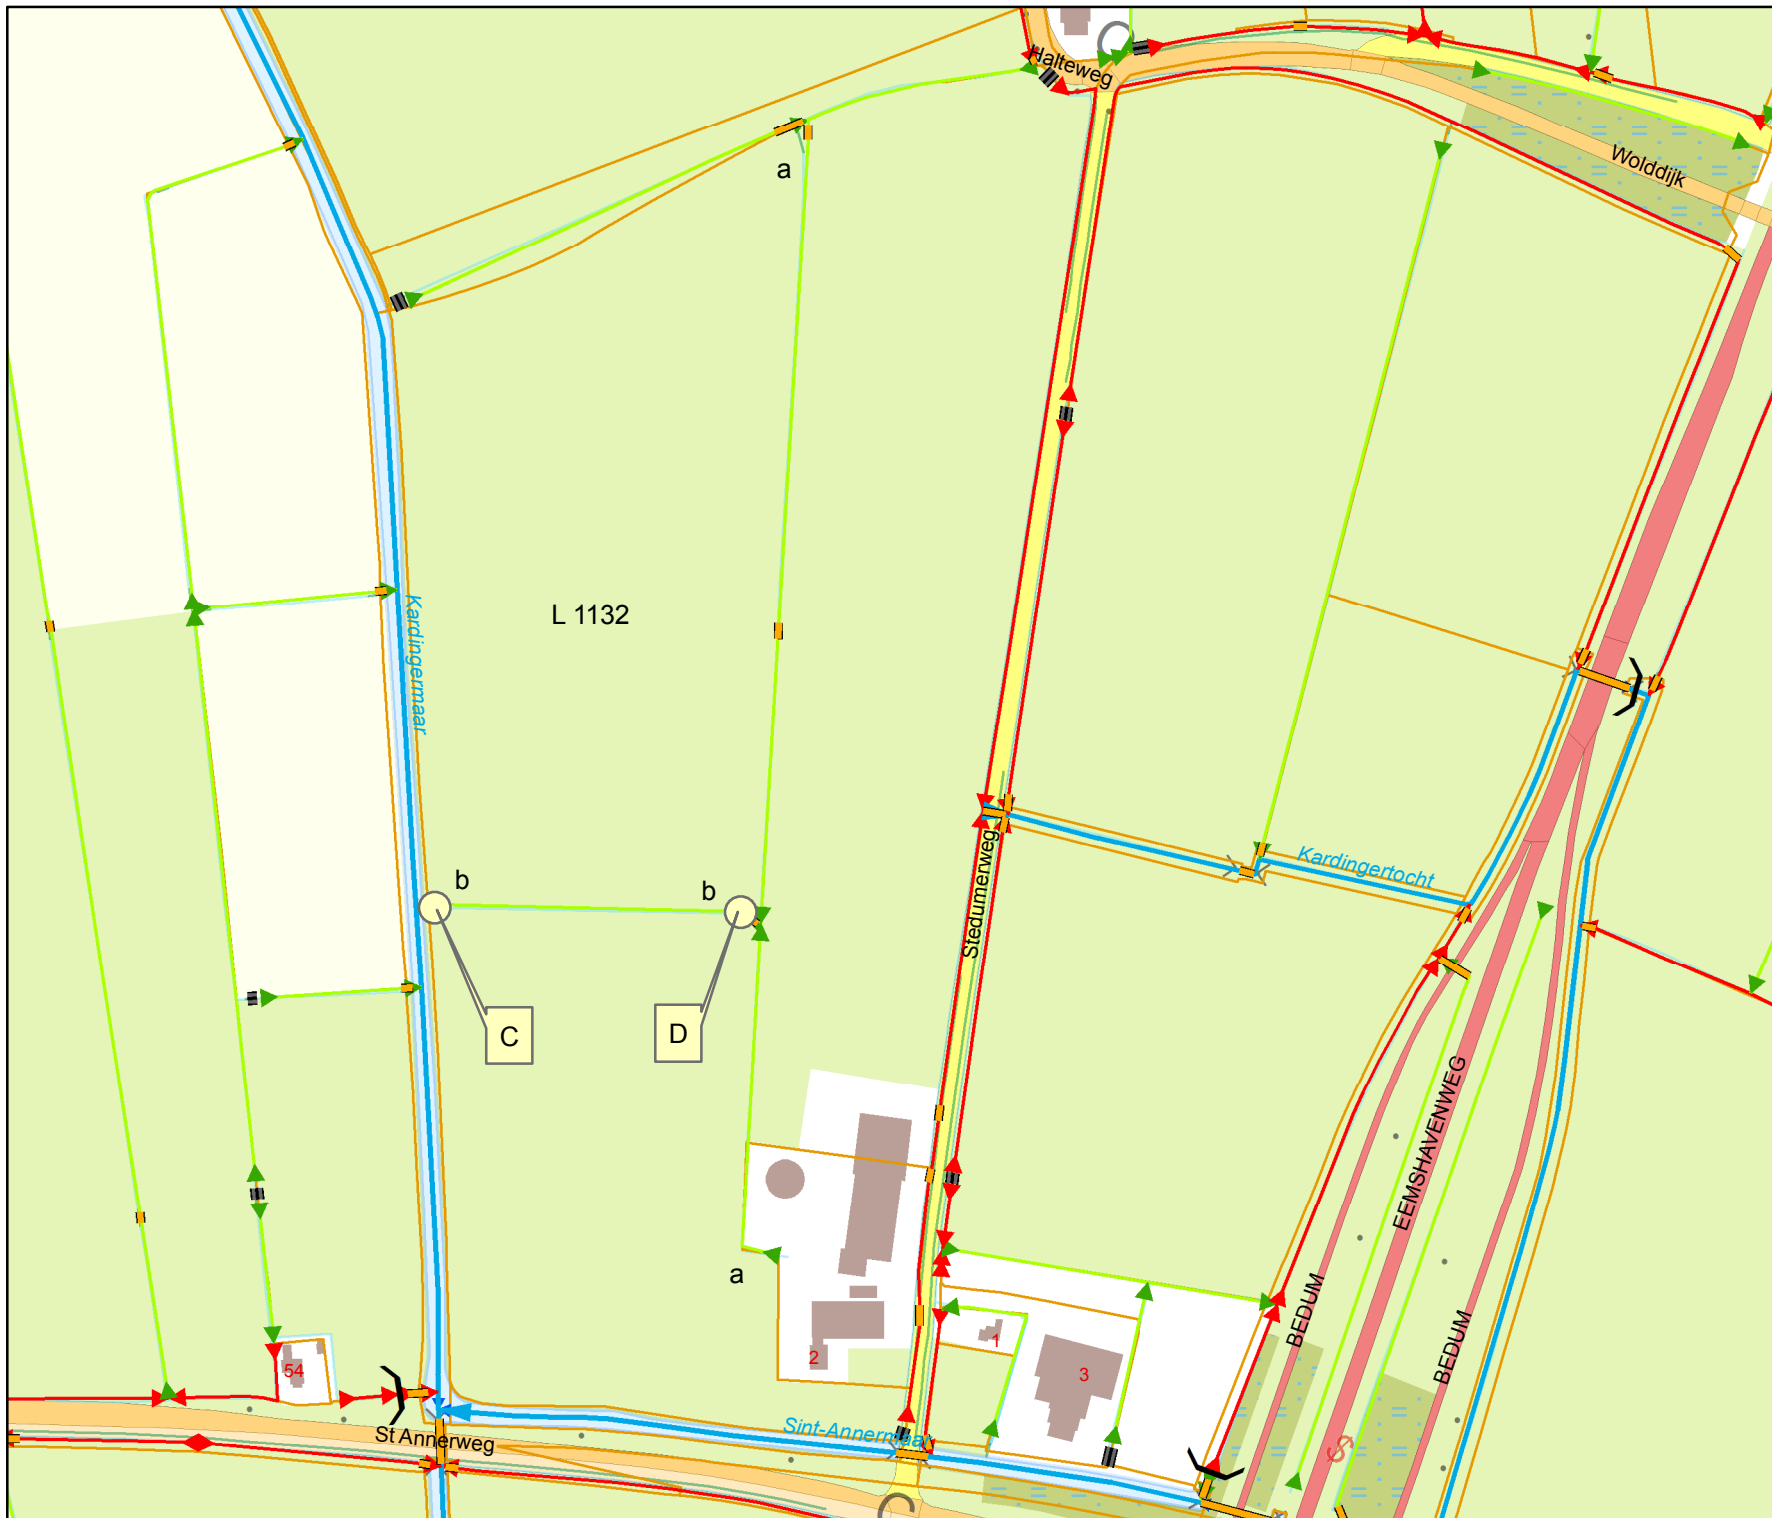

Legenda

Oppervlaktewaterlichamen

Hoofdwatgangen

 hoofdwatgang

Schouwsloten

 schouwsloot

 sloot

 Kad percelen vw

 duiker

Tekeningnr: V&H.15-20417

Watervergunning

voor het plaatsen van twee duikers
nabij de Stedumerweg 2 te Bedum

Waterschap NOORDERZIJLVEST



Datum: 17 februari 2015

Schaal: 4000

Getekend door: R. Halsema

Formaat: A4