




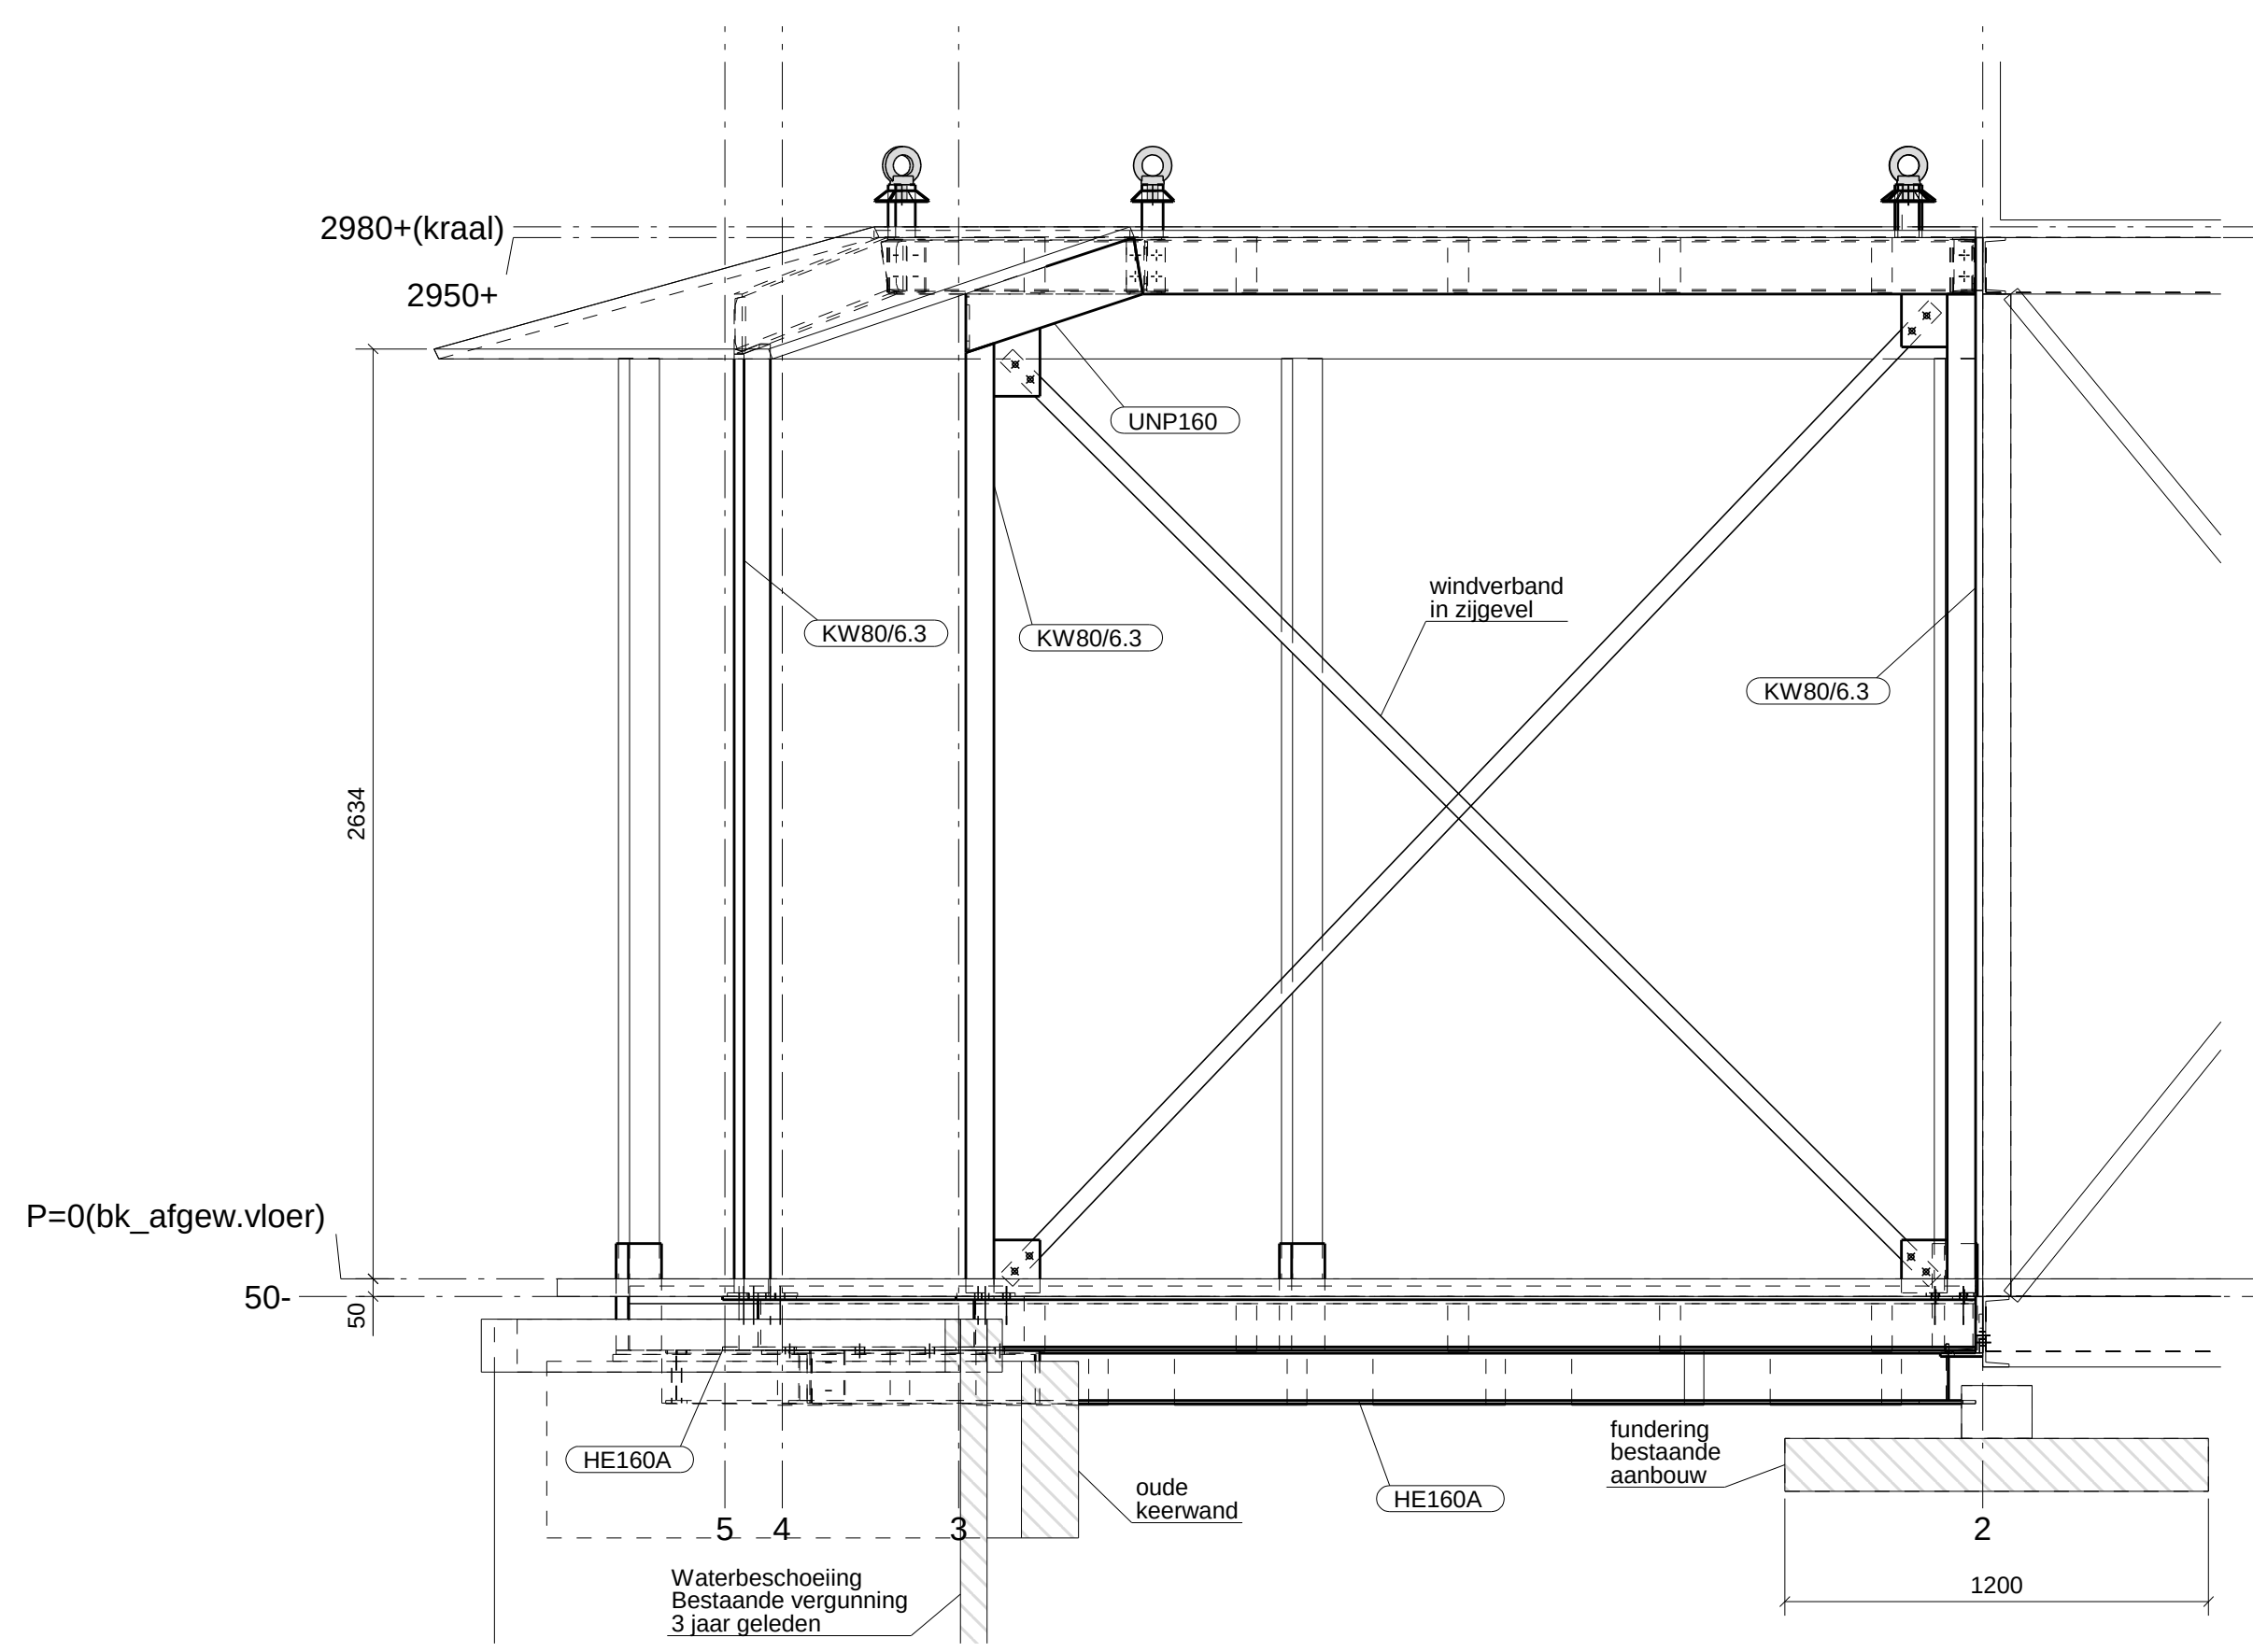


dsn A - A, 1:20

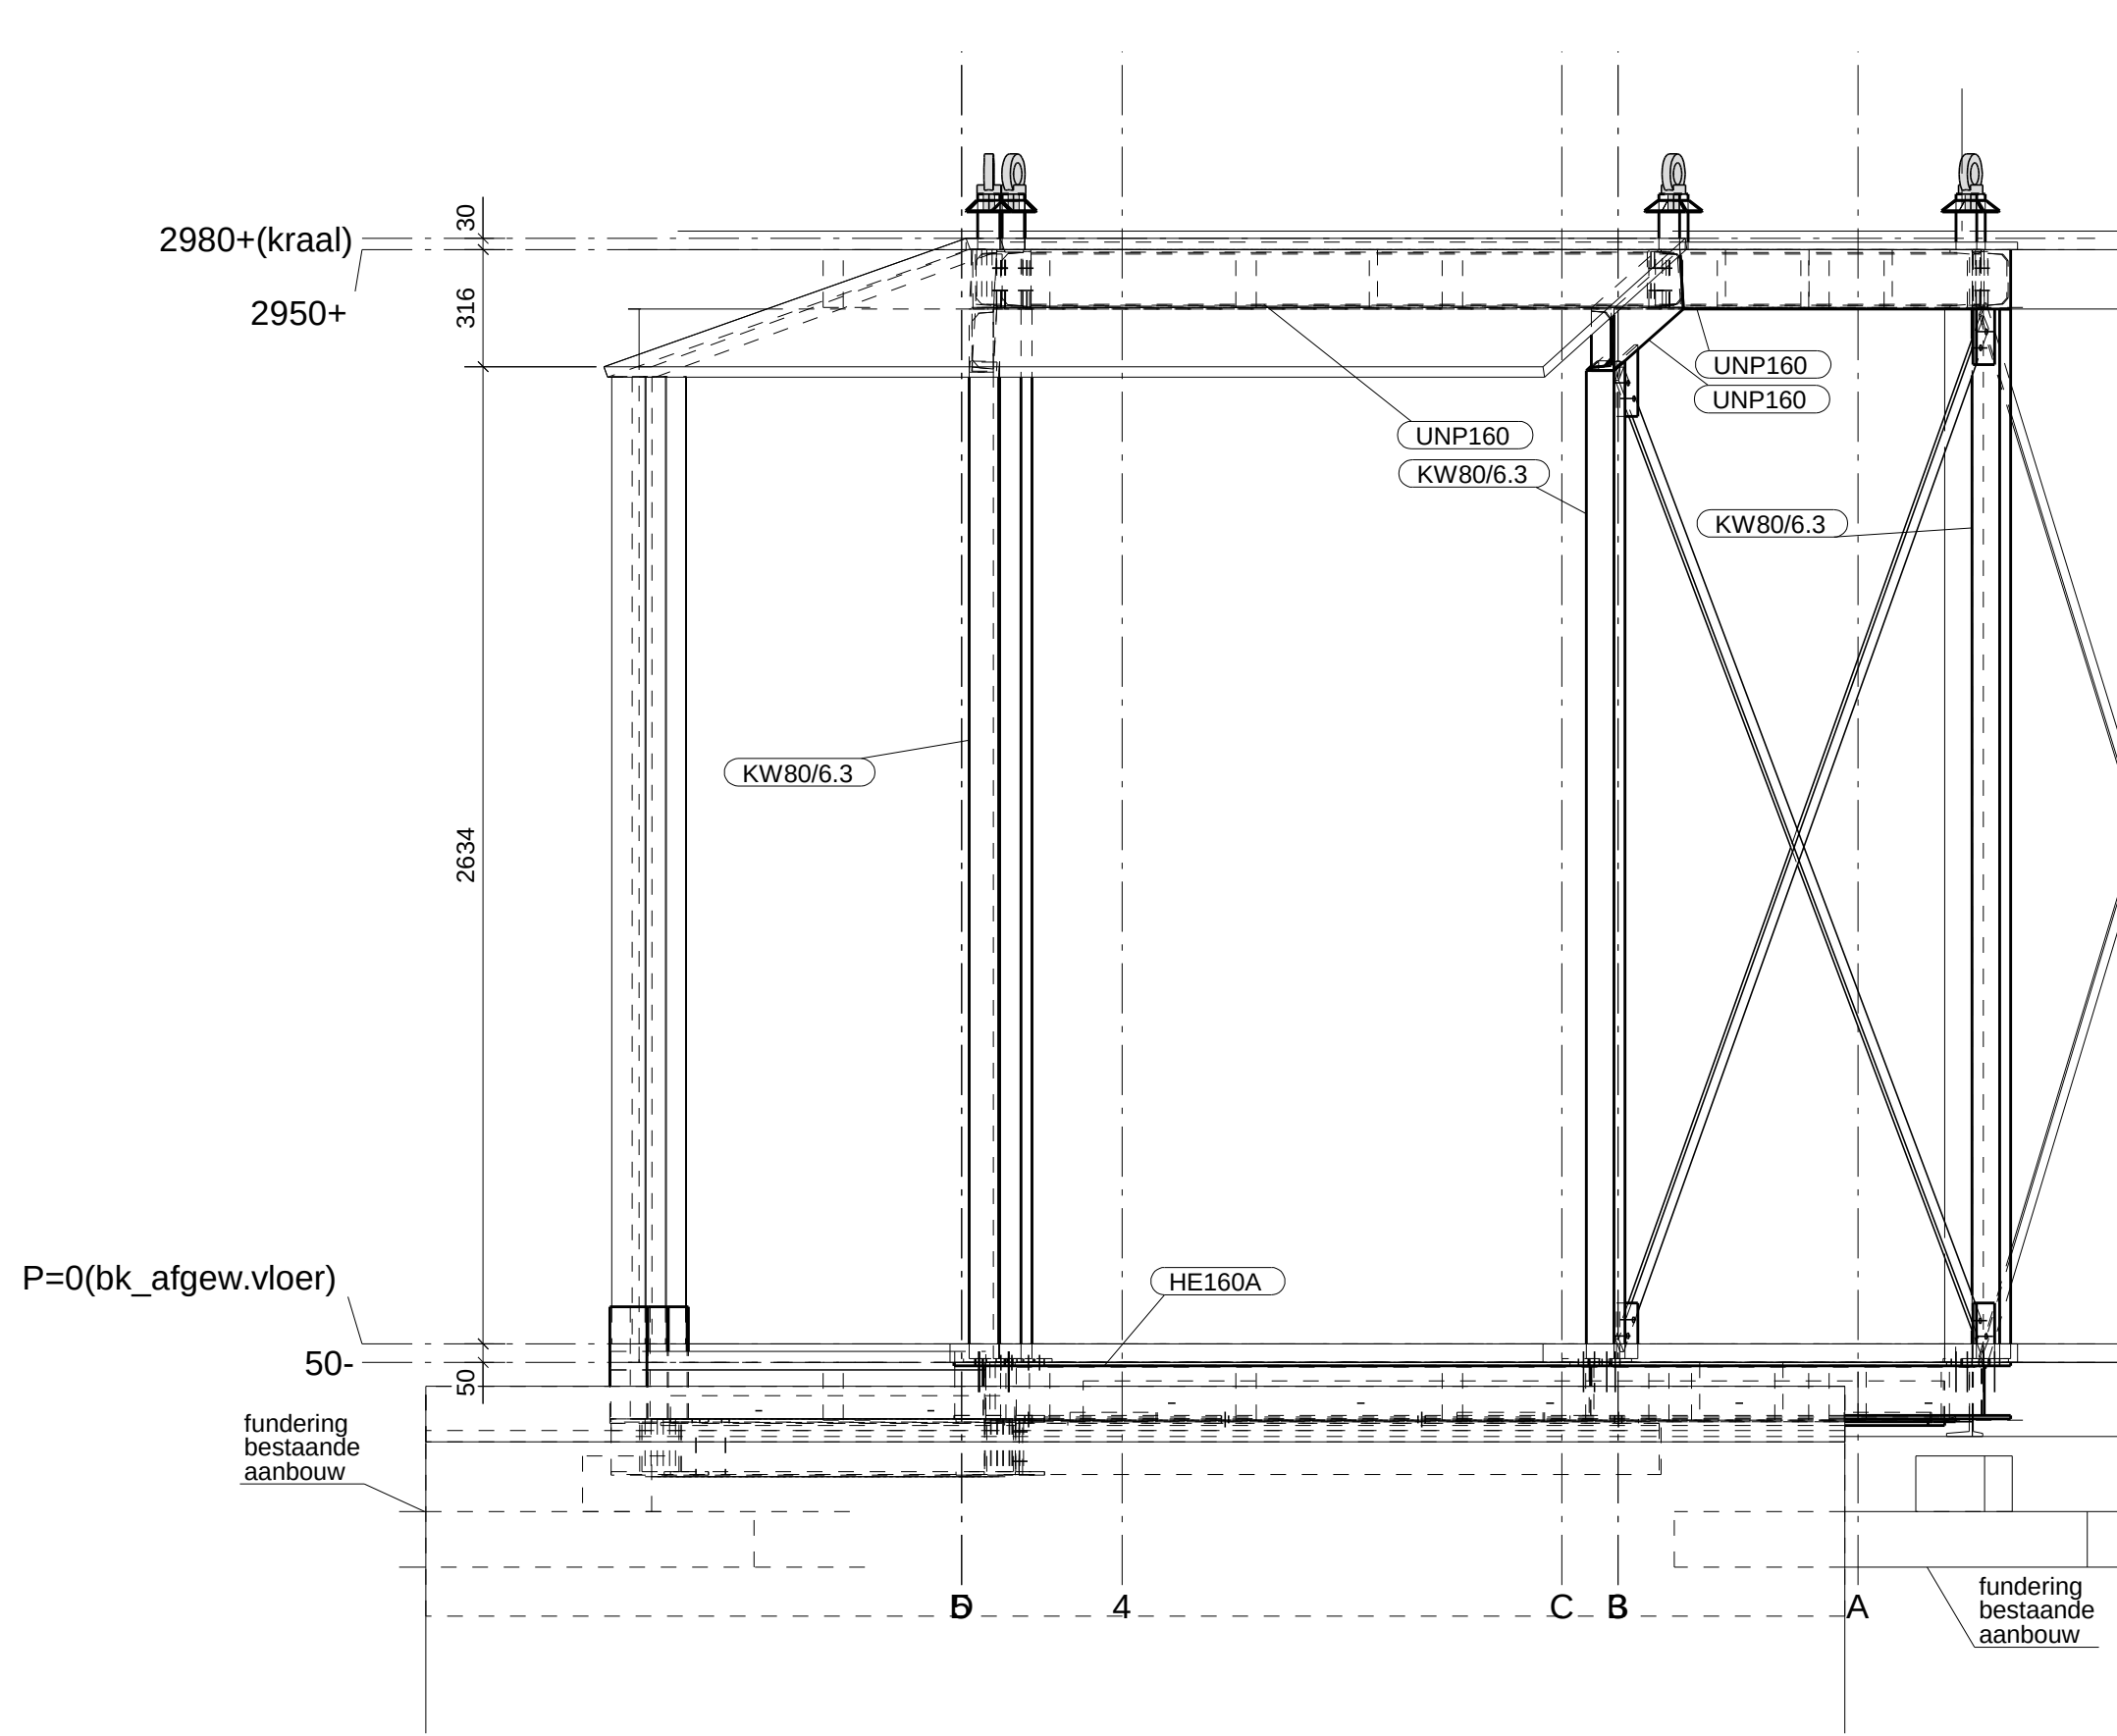


dsn B - B, 1:20

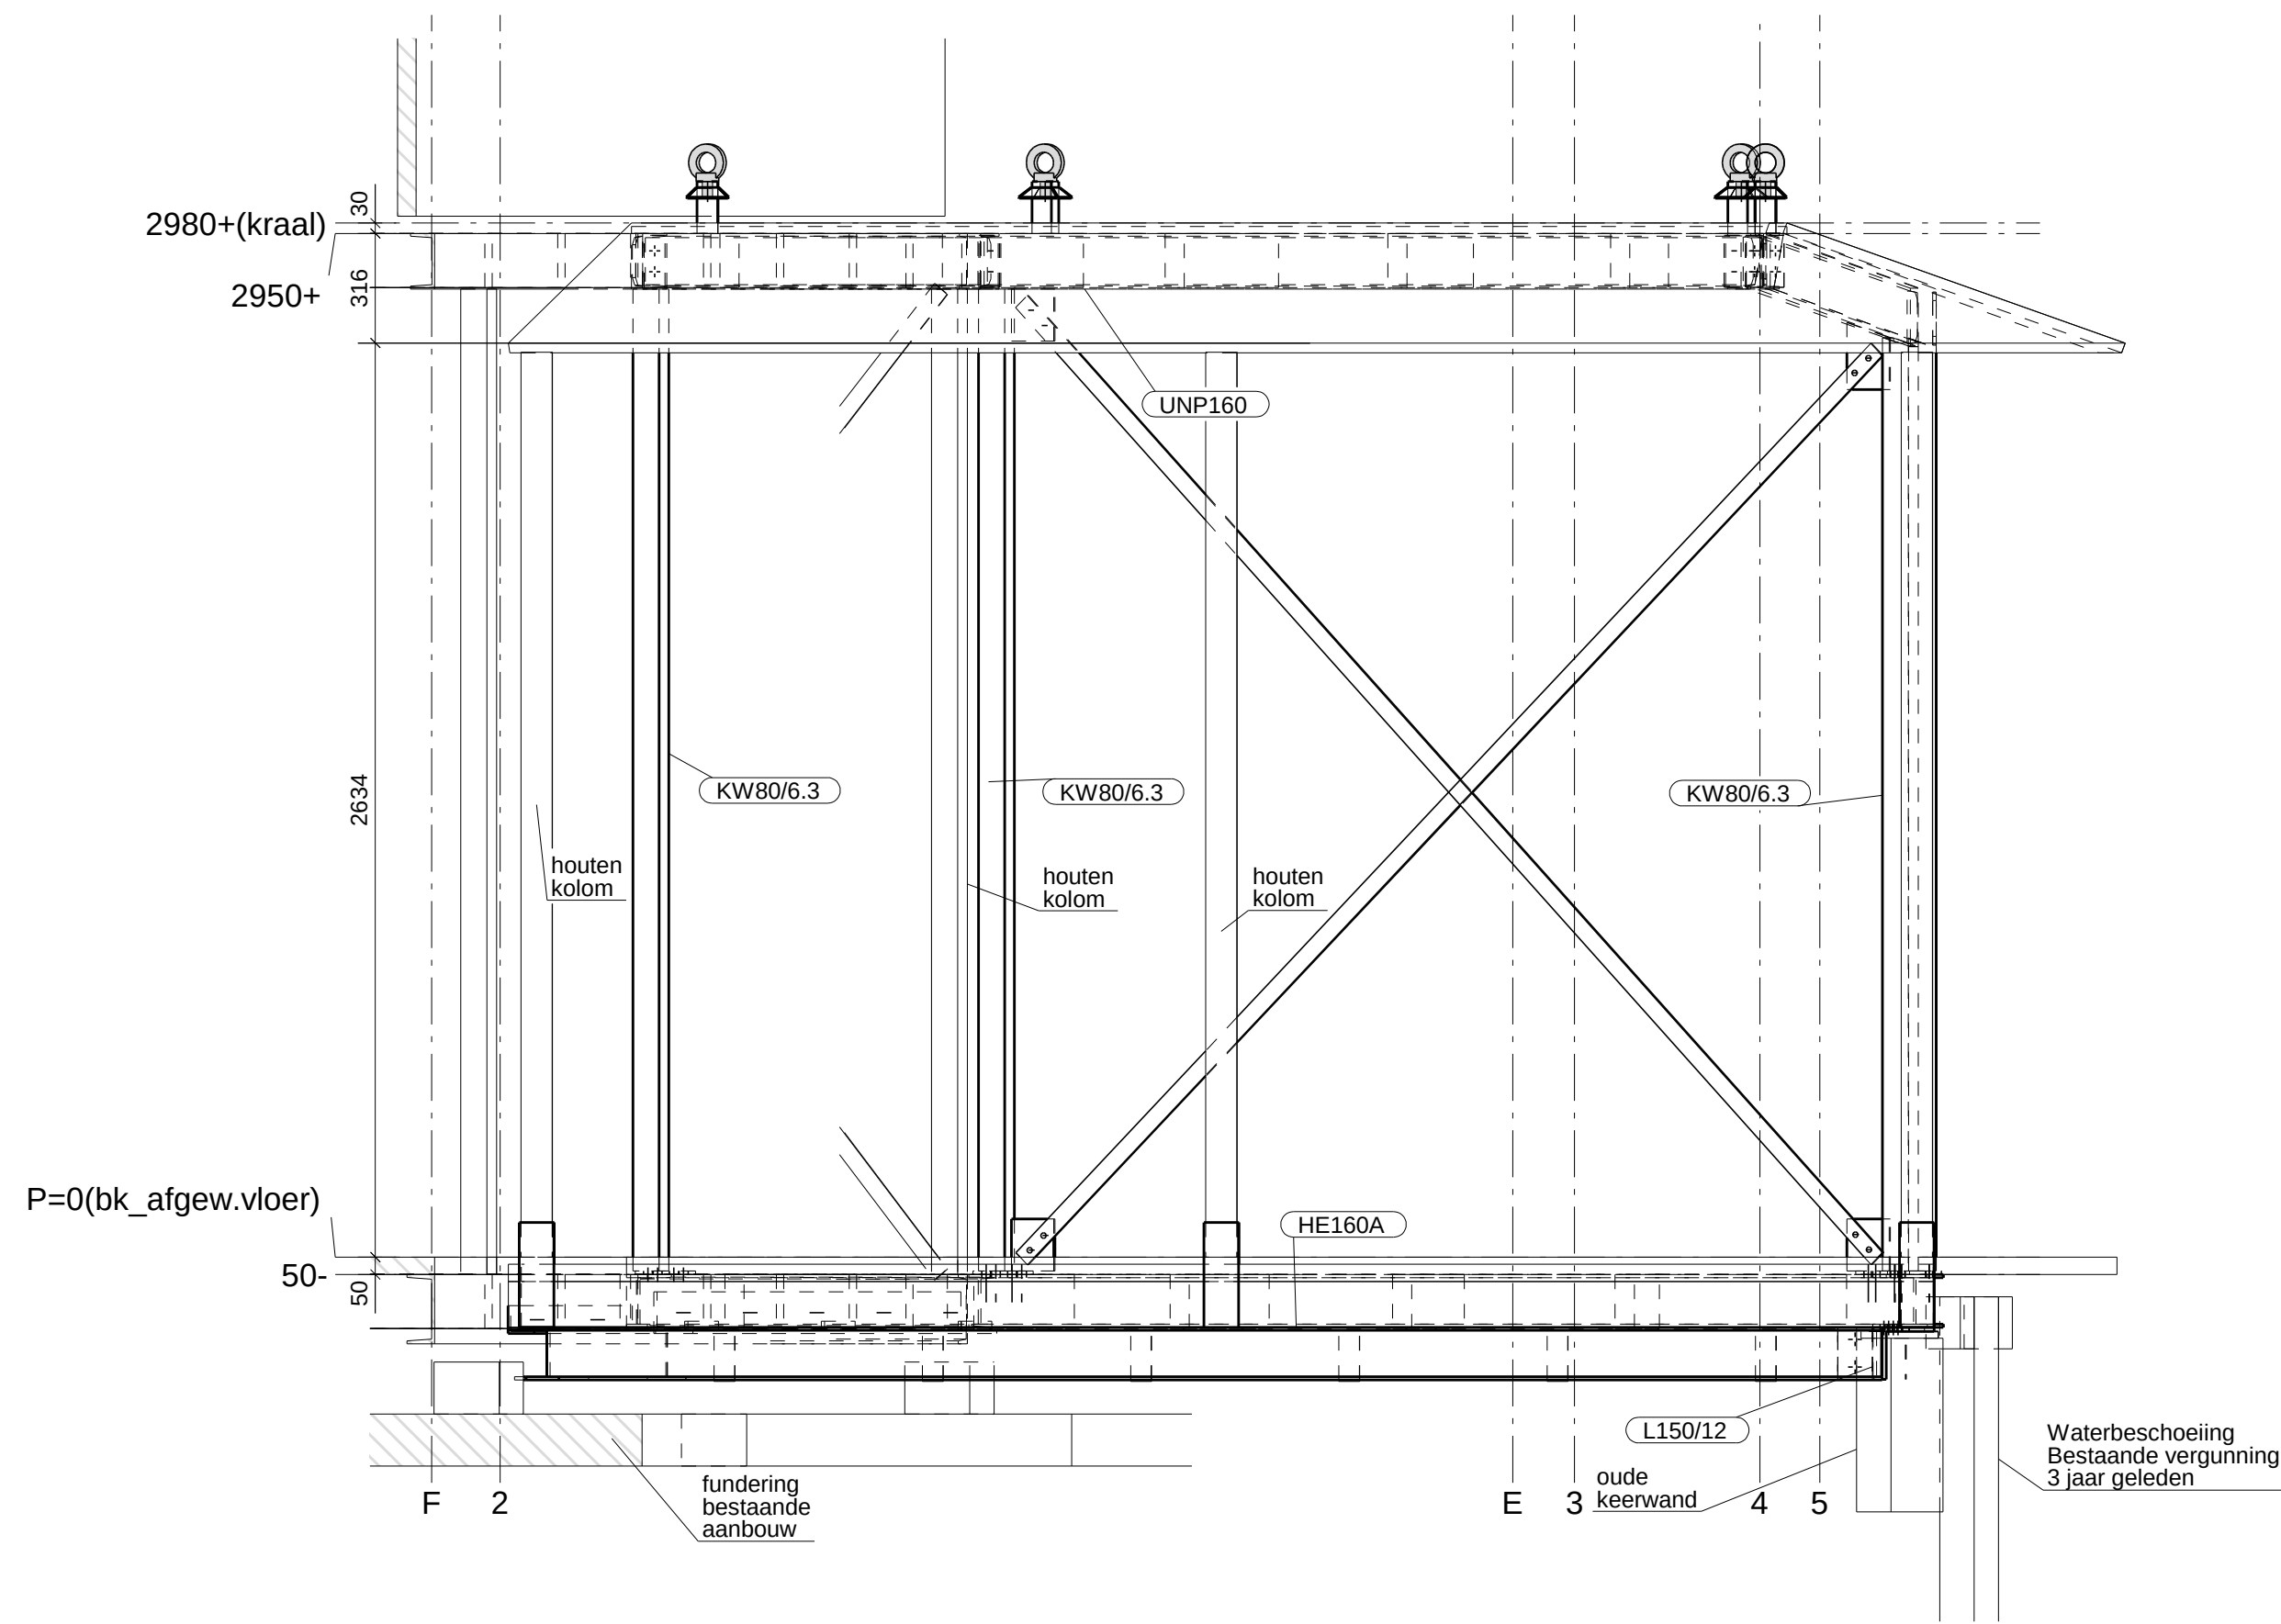


dsn C - C, 1:20

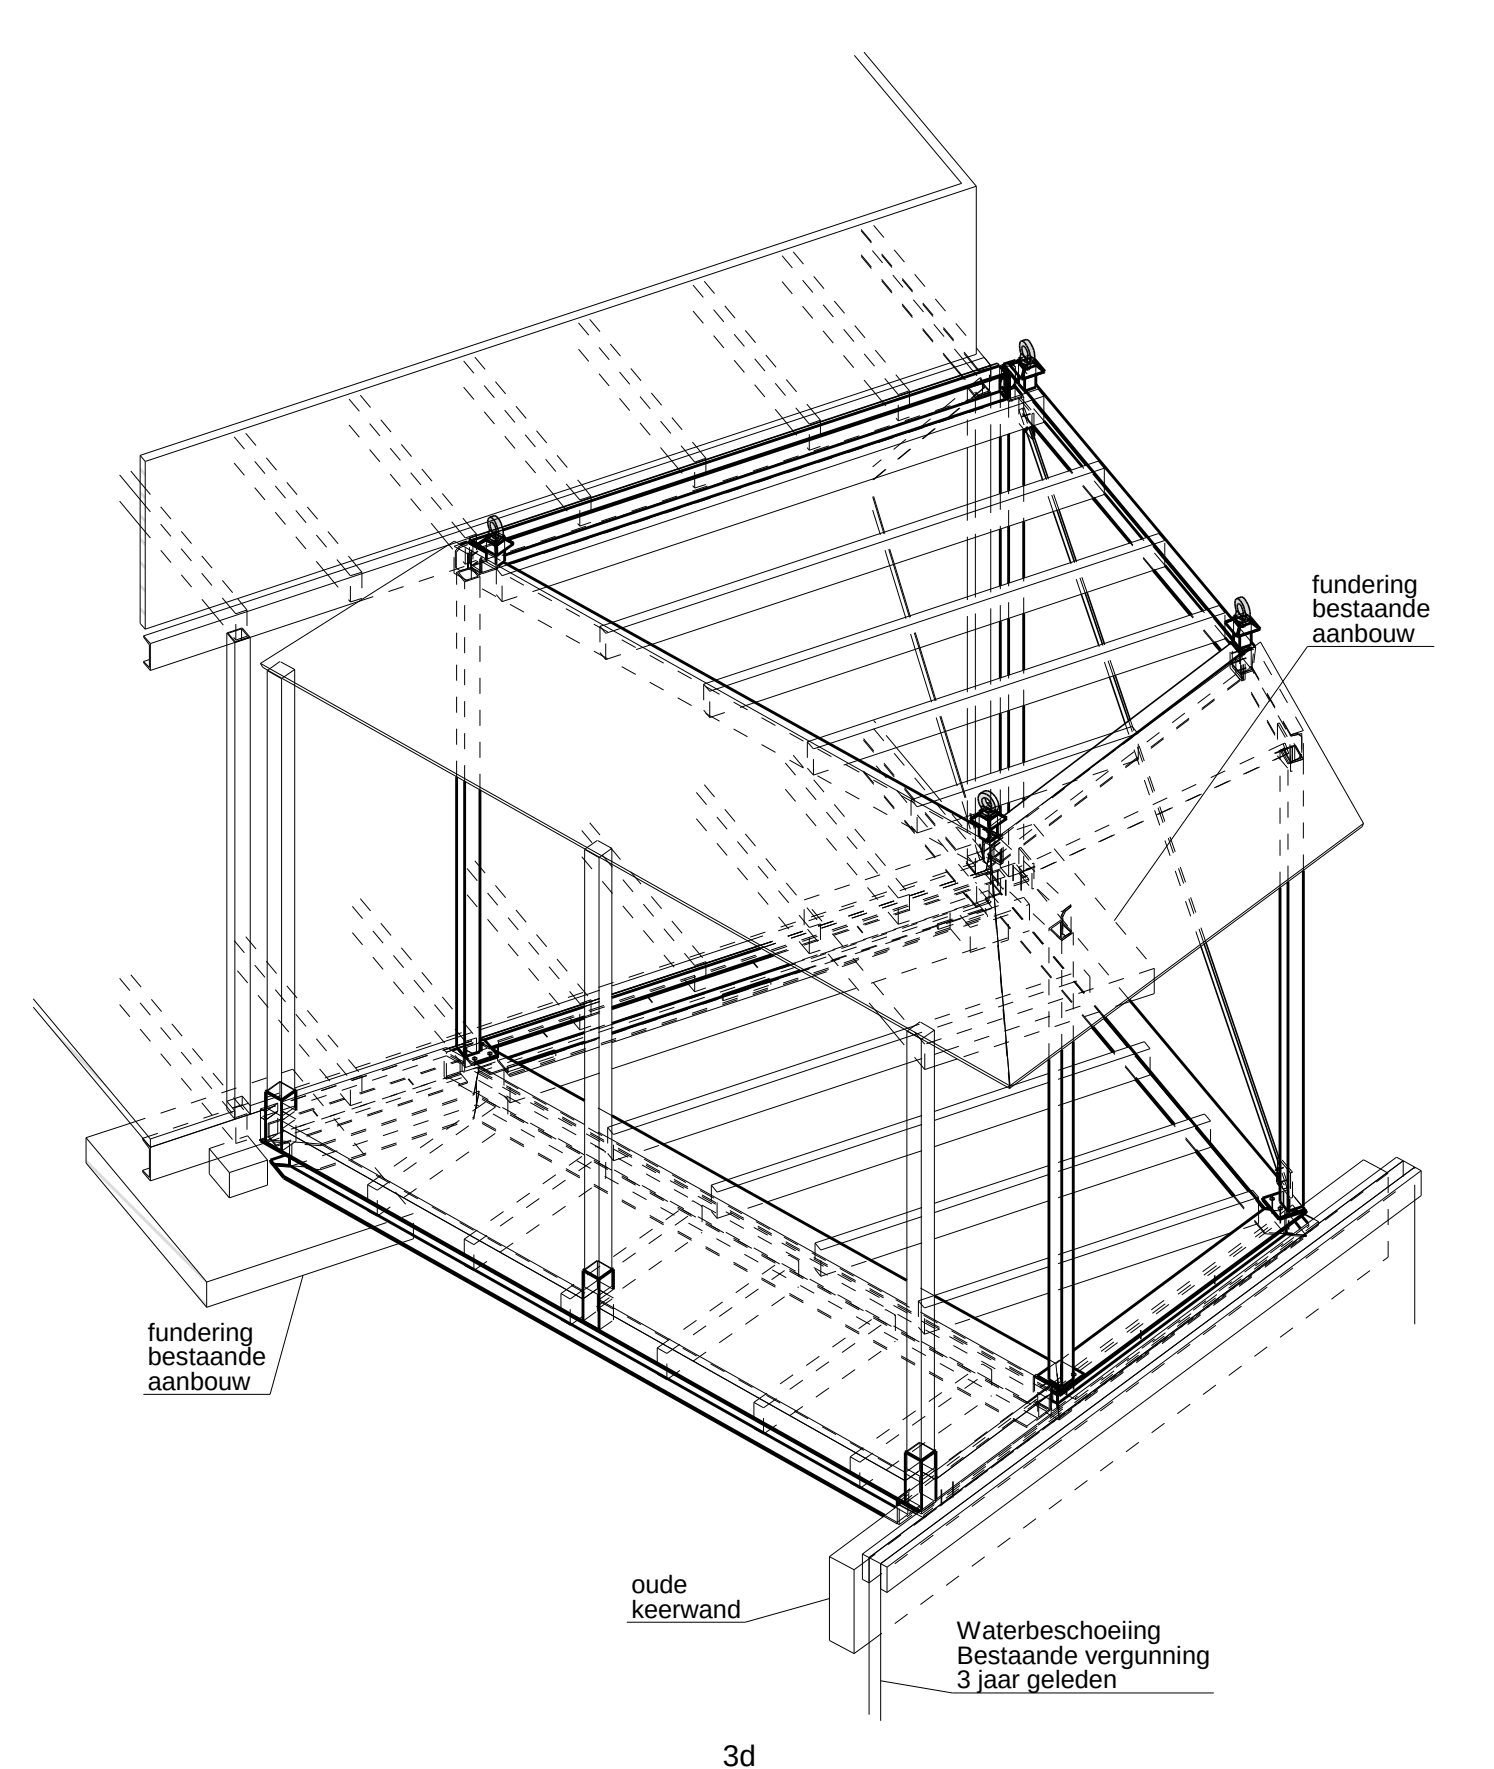


3d
1:35

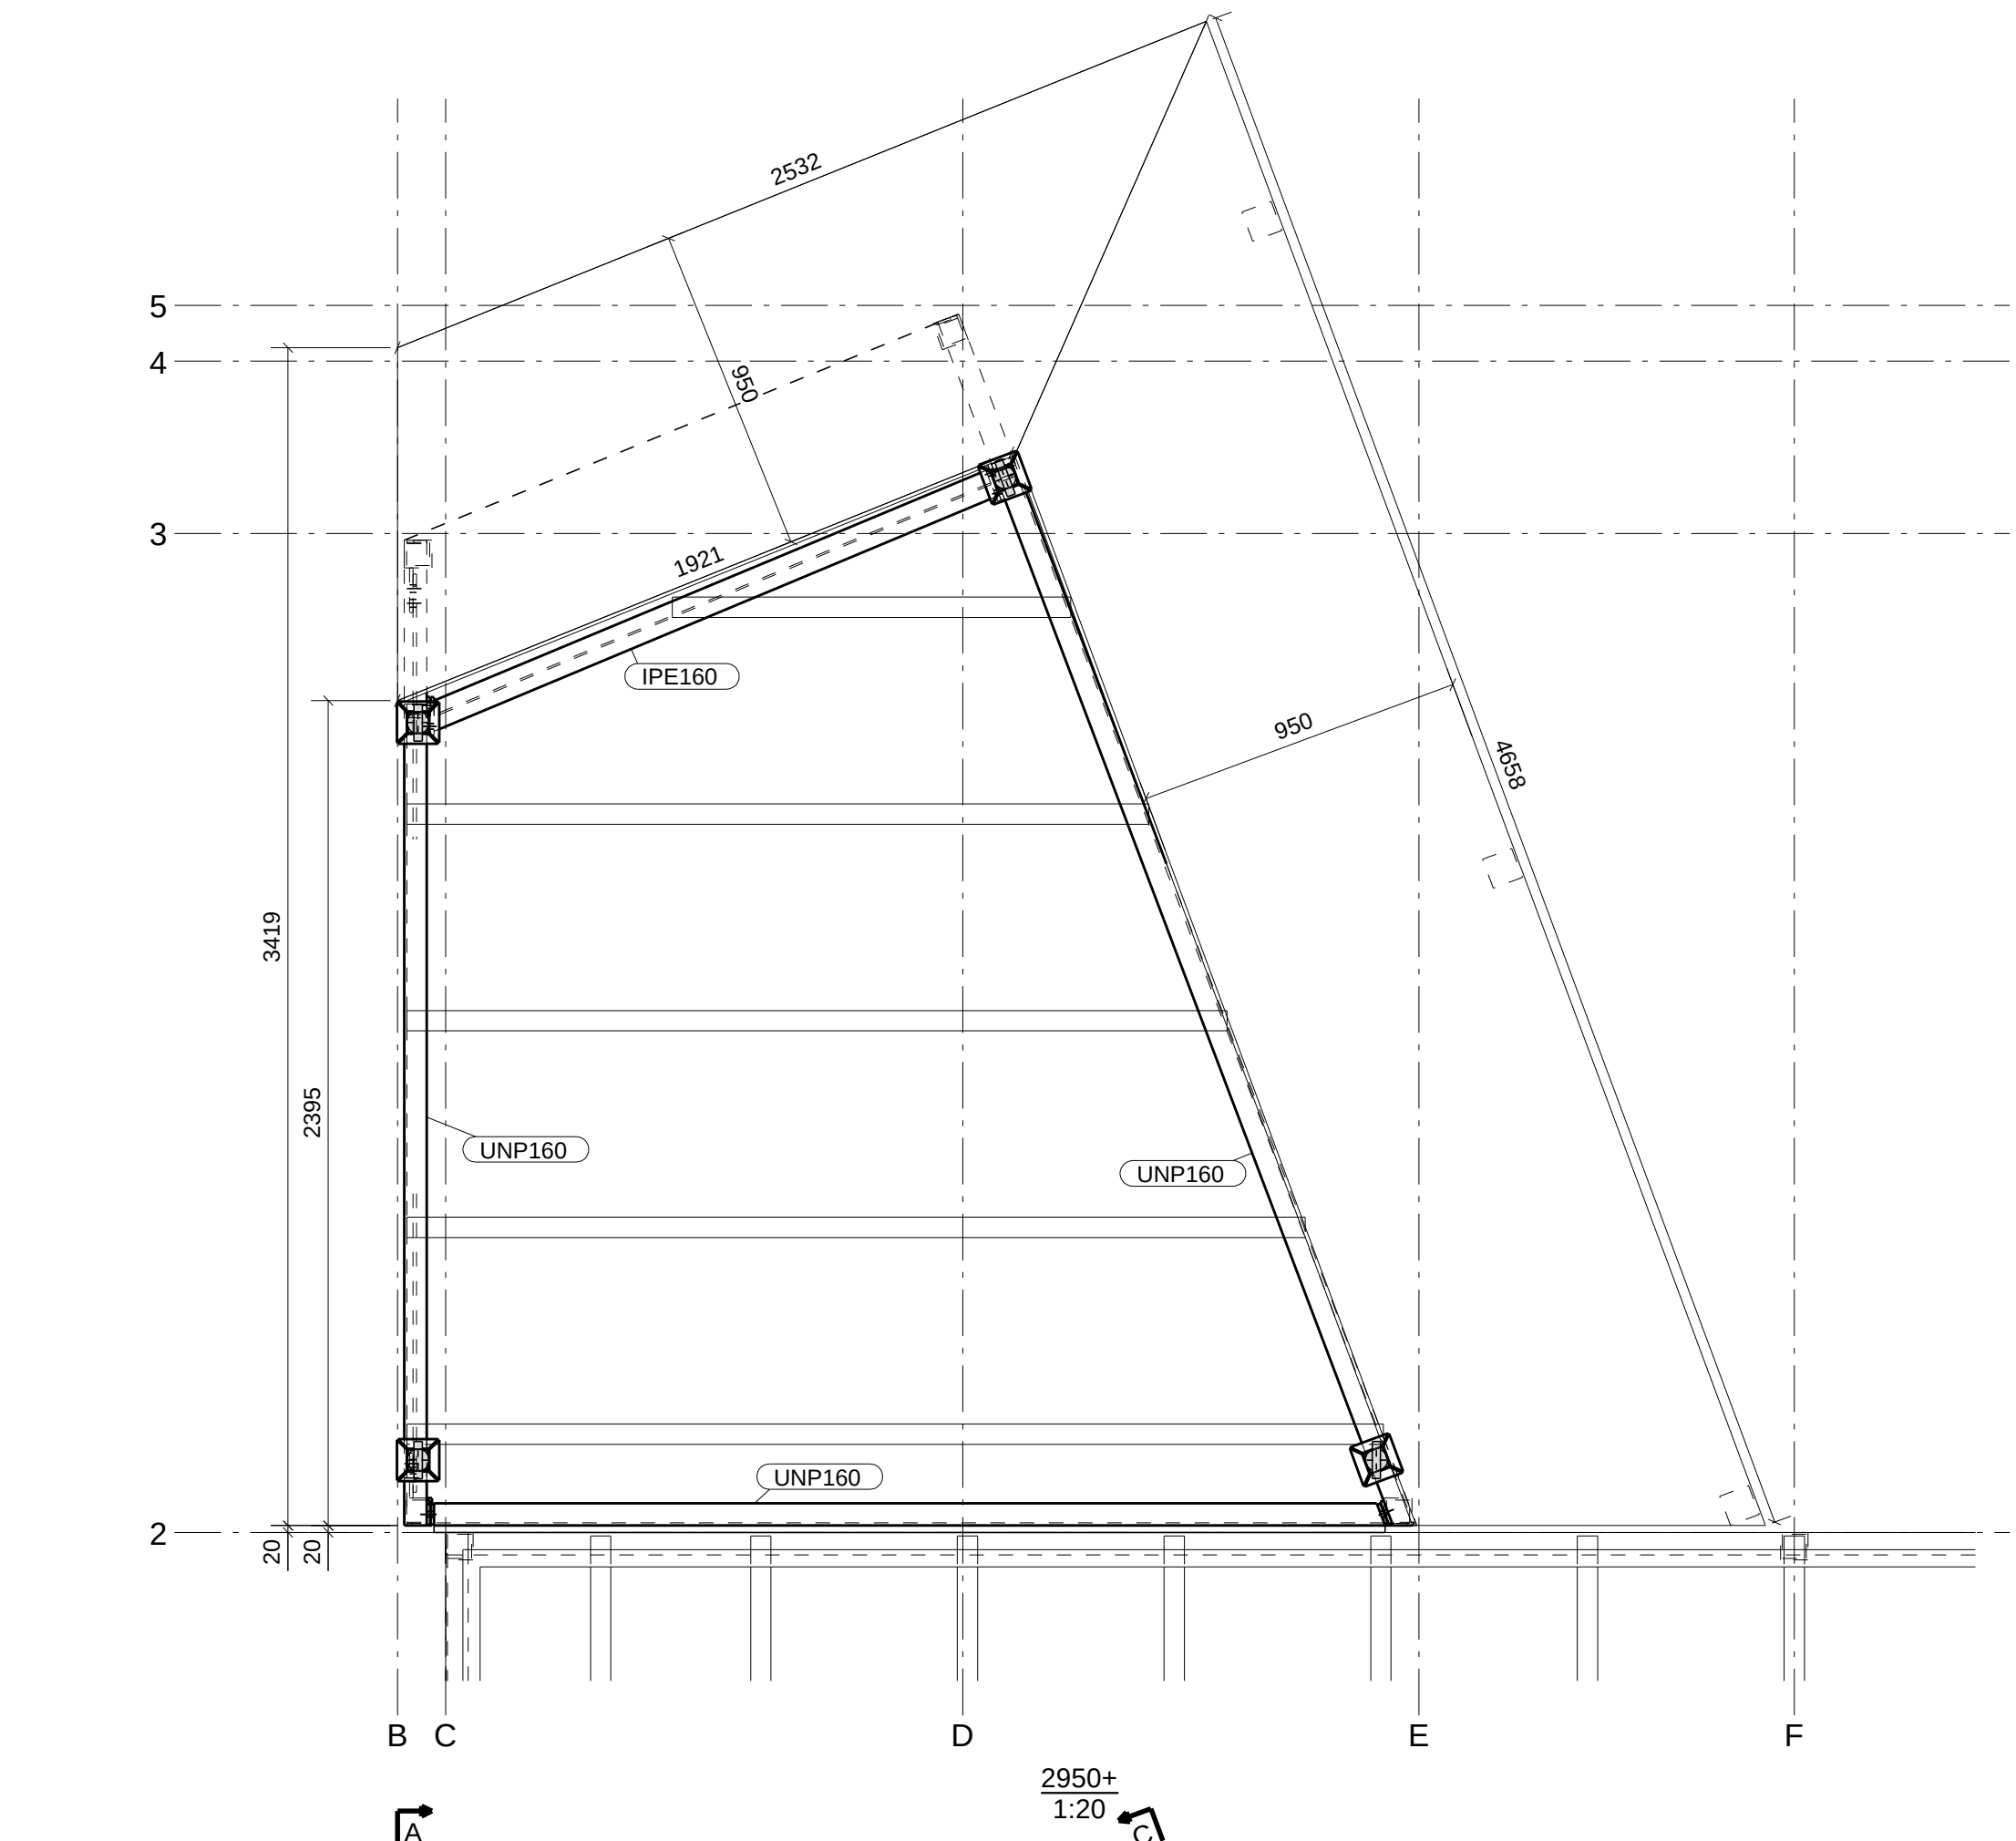


dsn A - A, 1:20

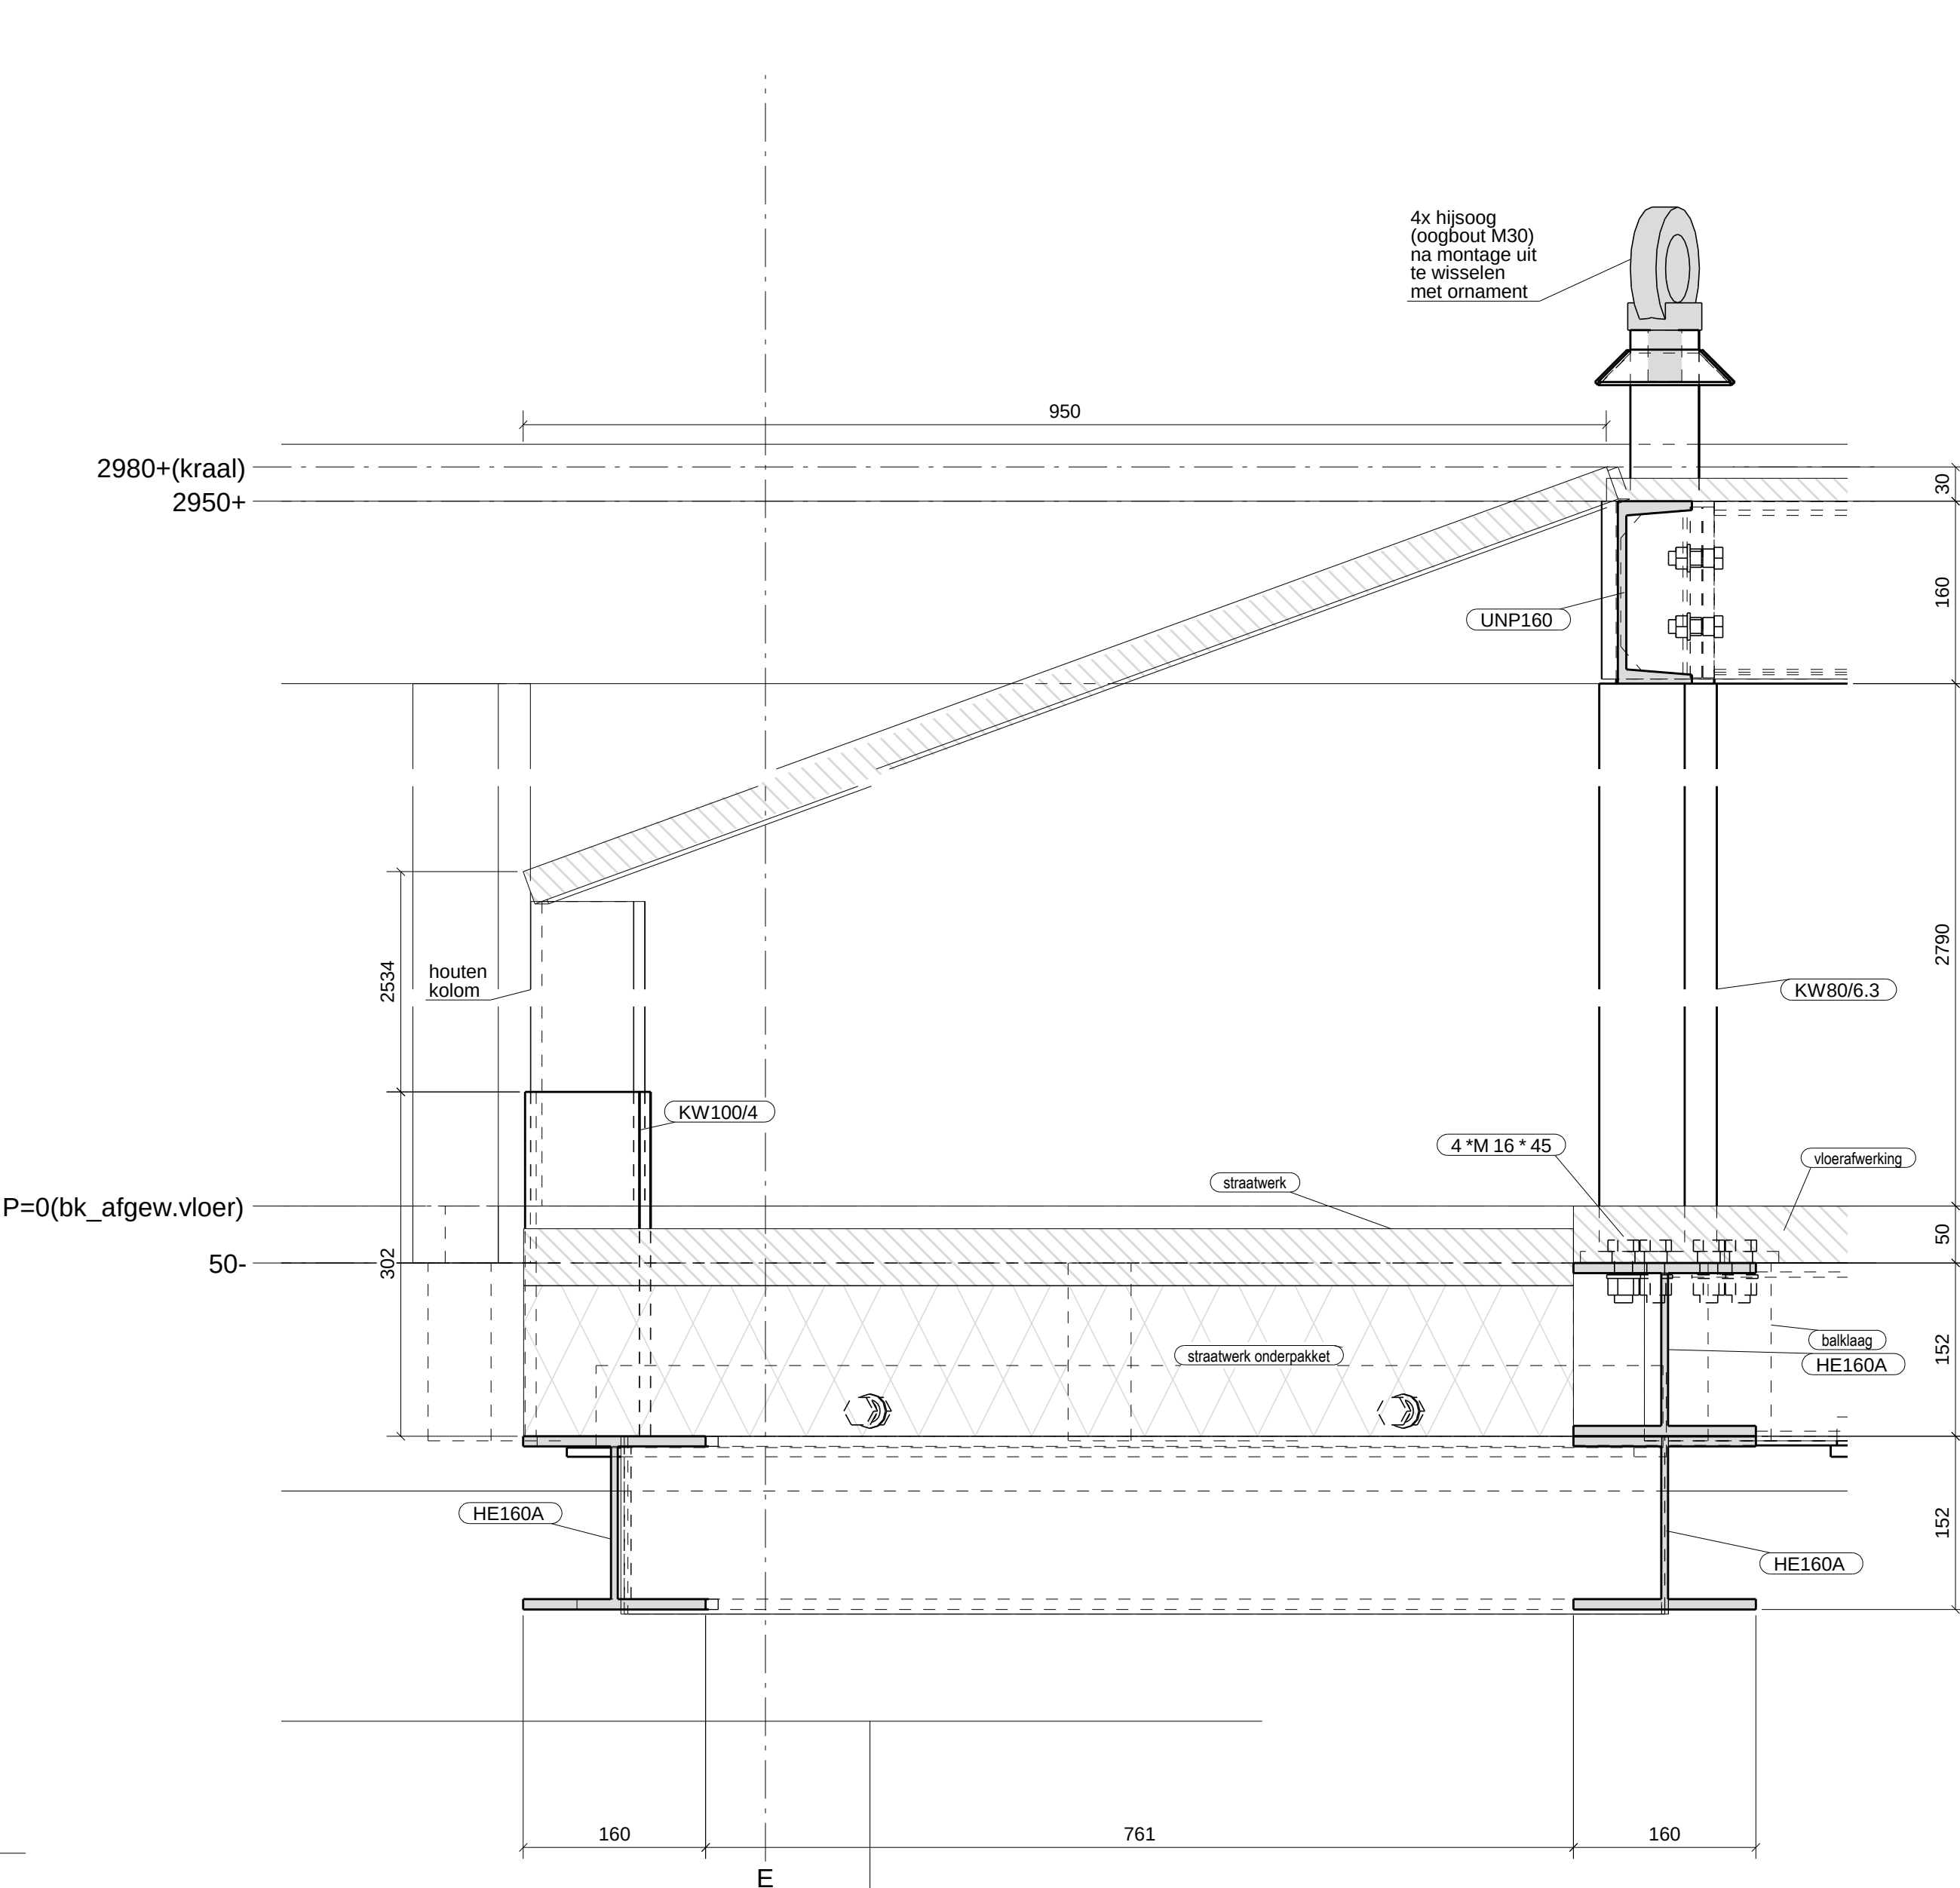


dsn F - F, 1:5

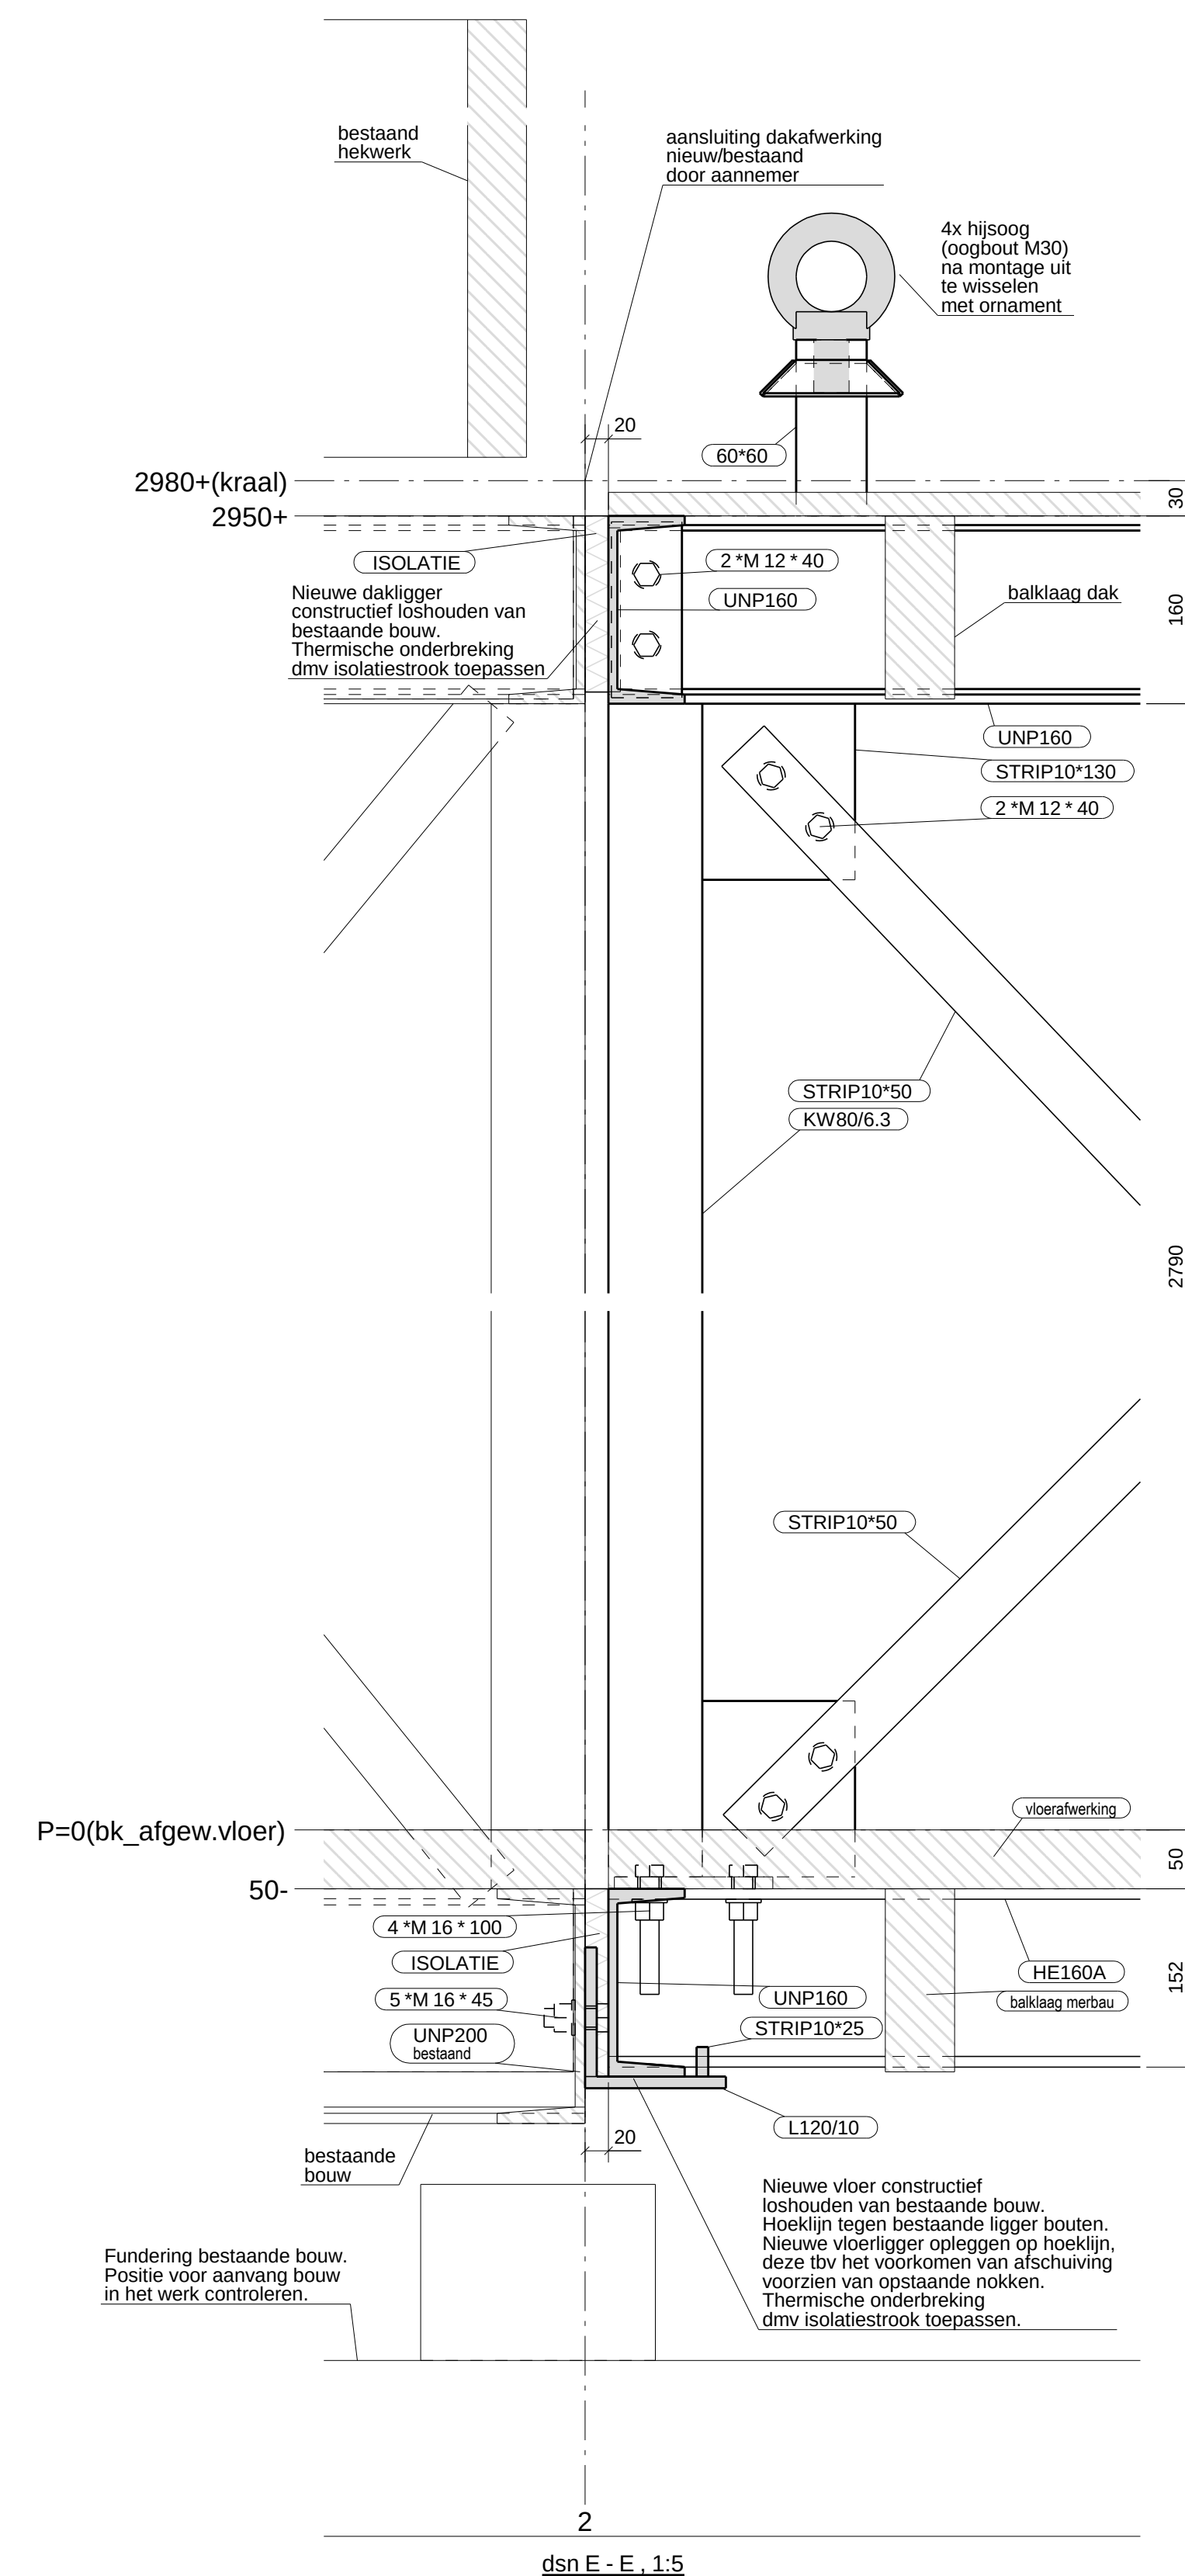

dsn E - E, 1:5

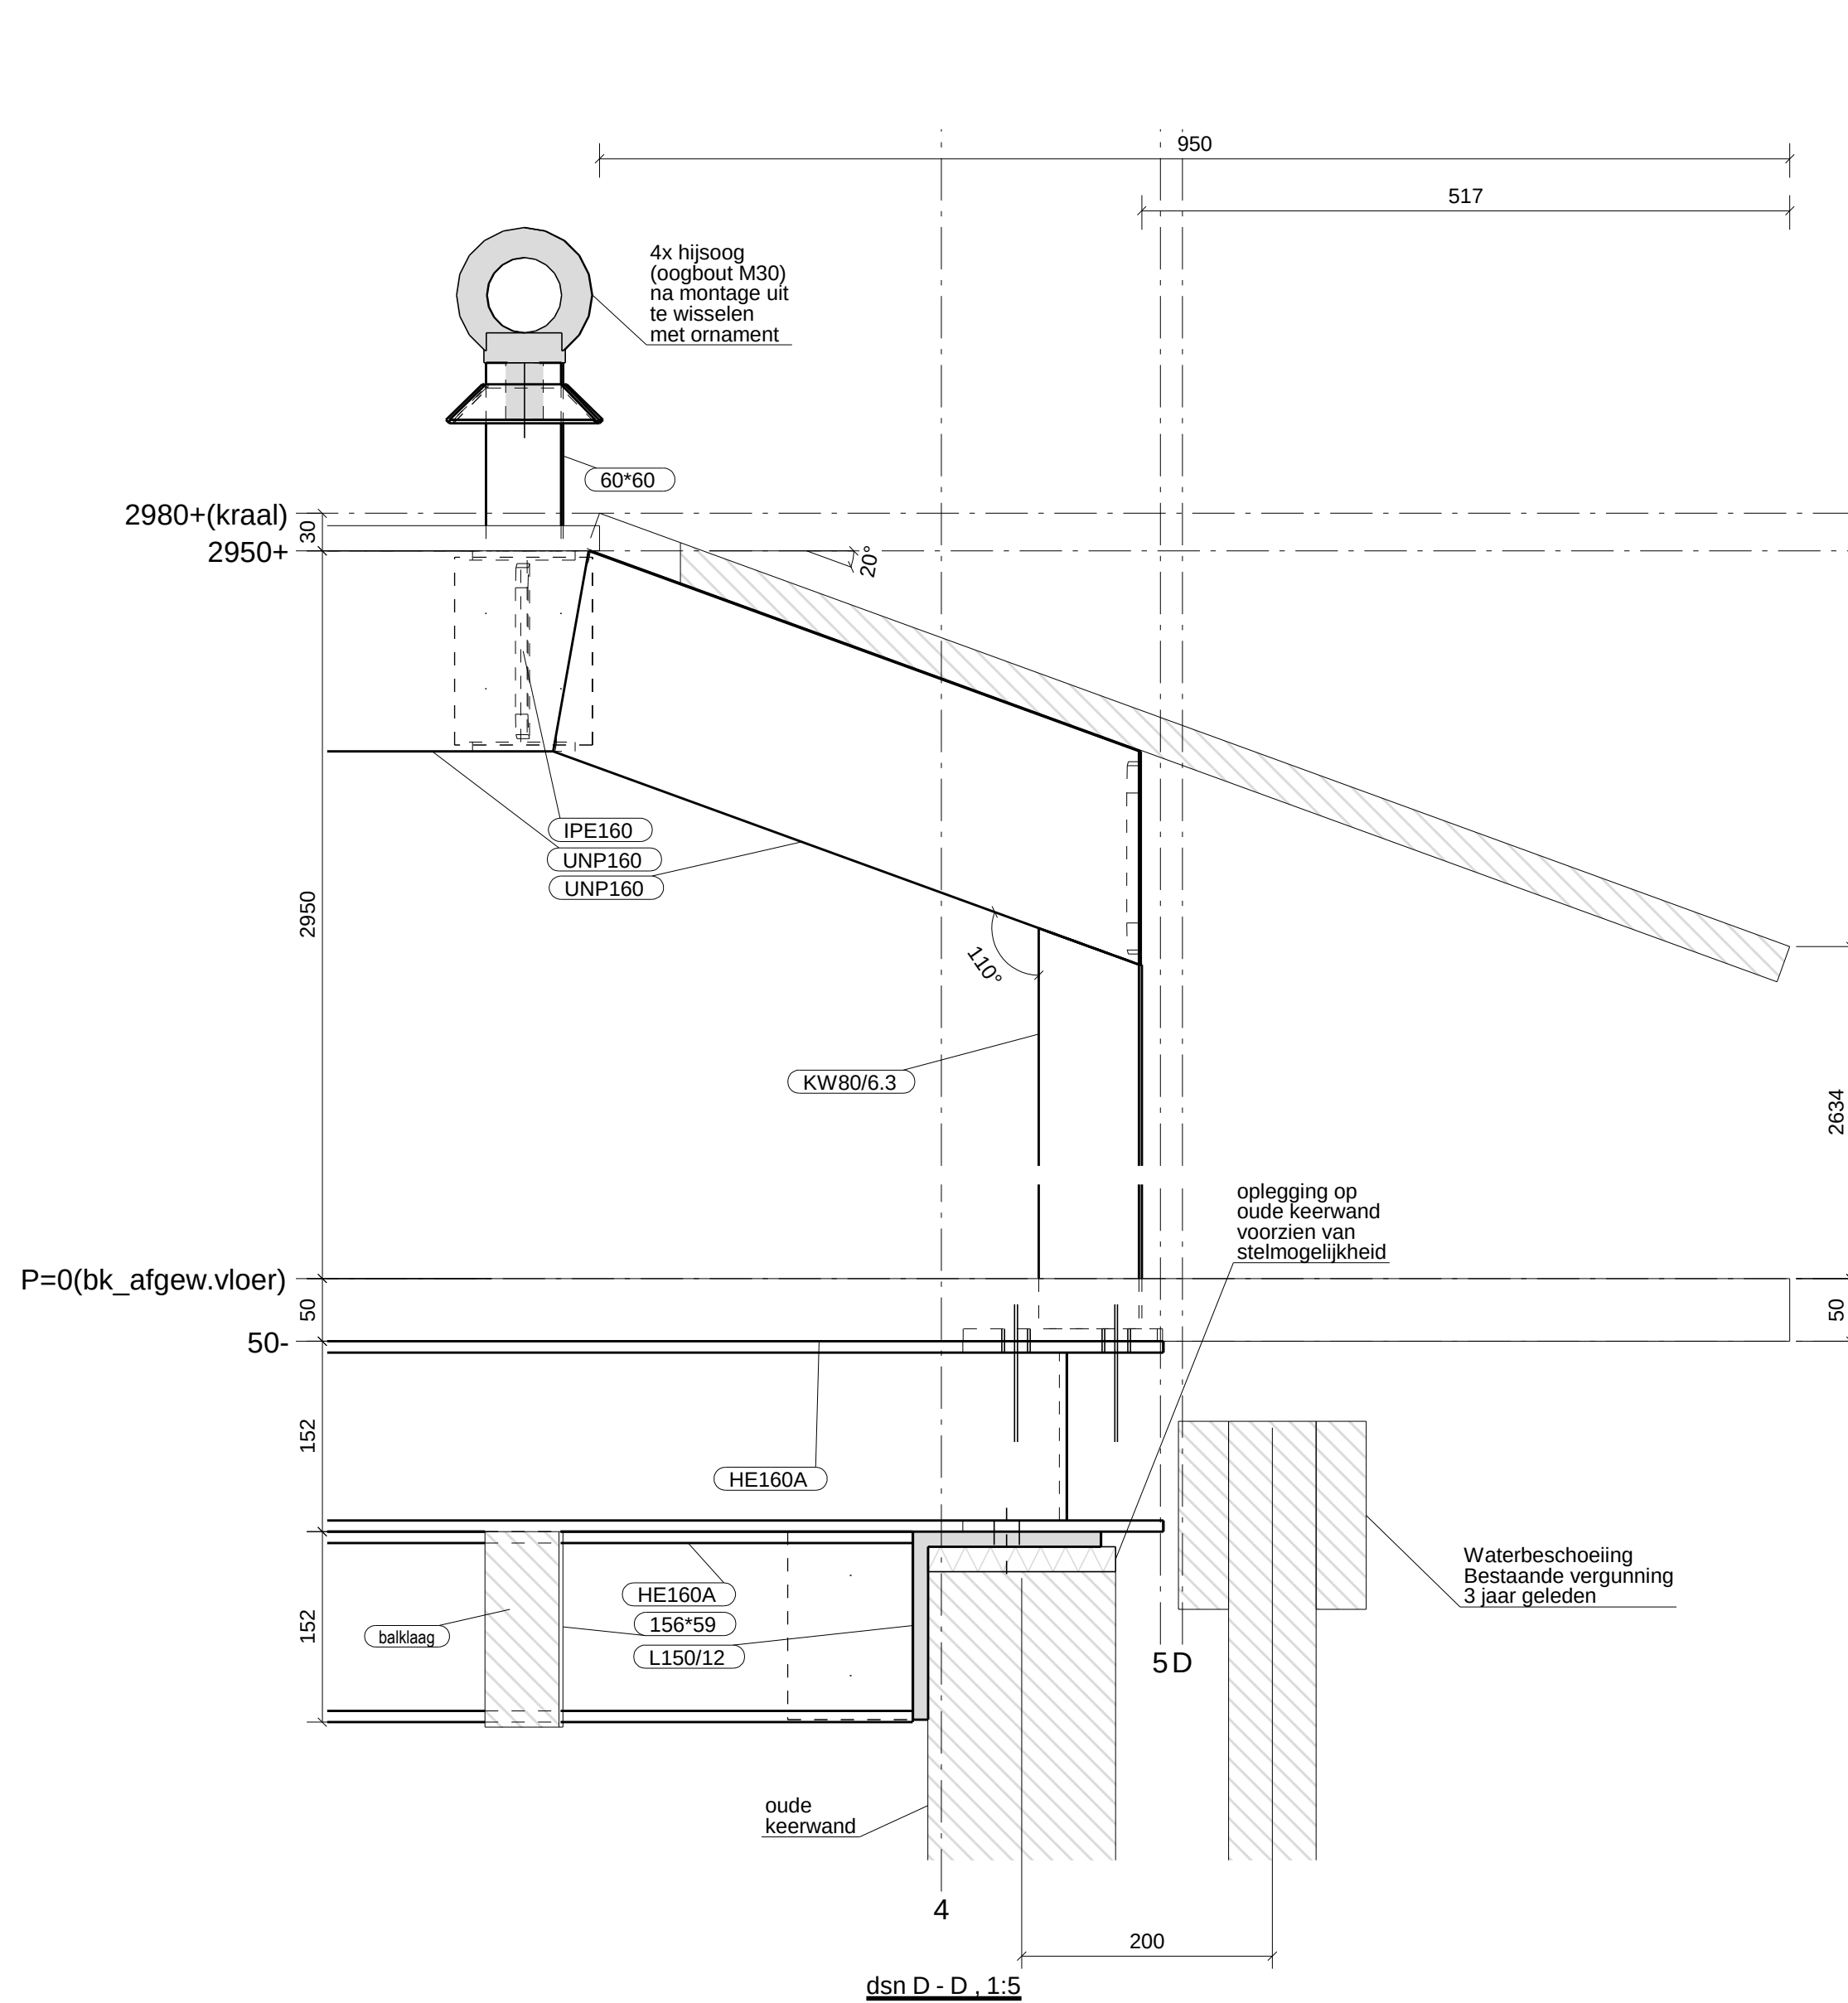

dsn D - D, 1:5

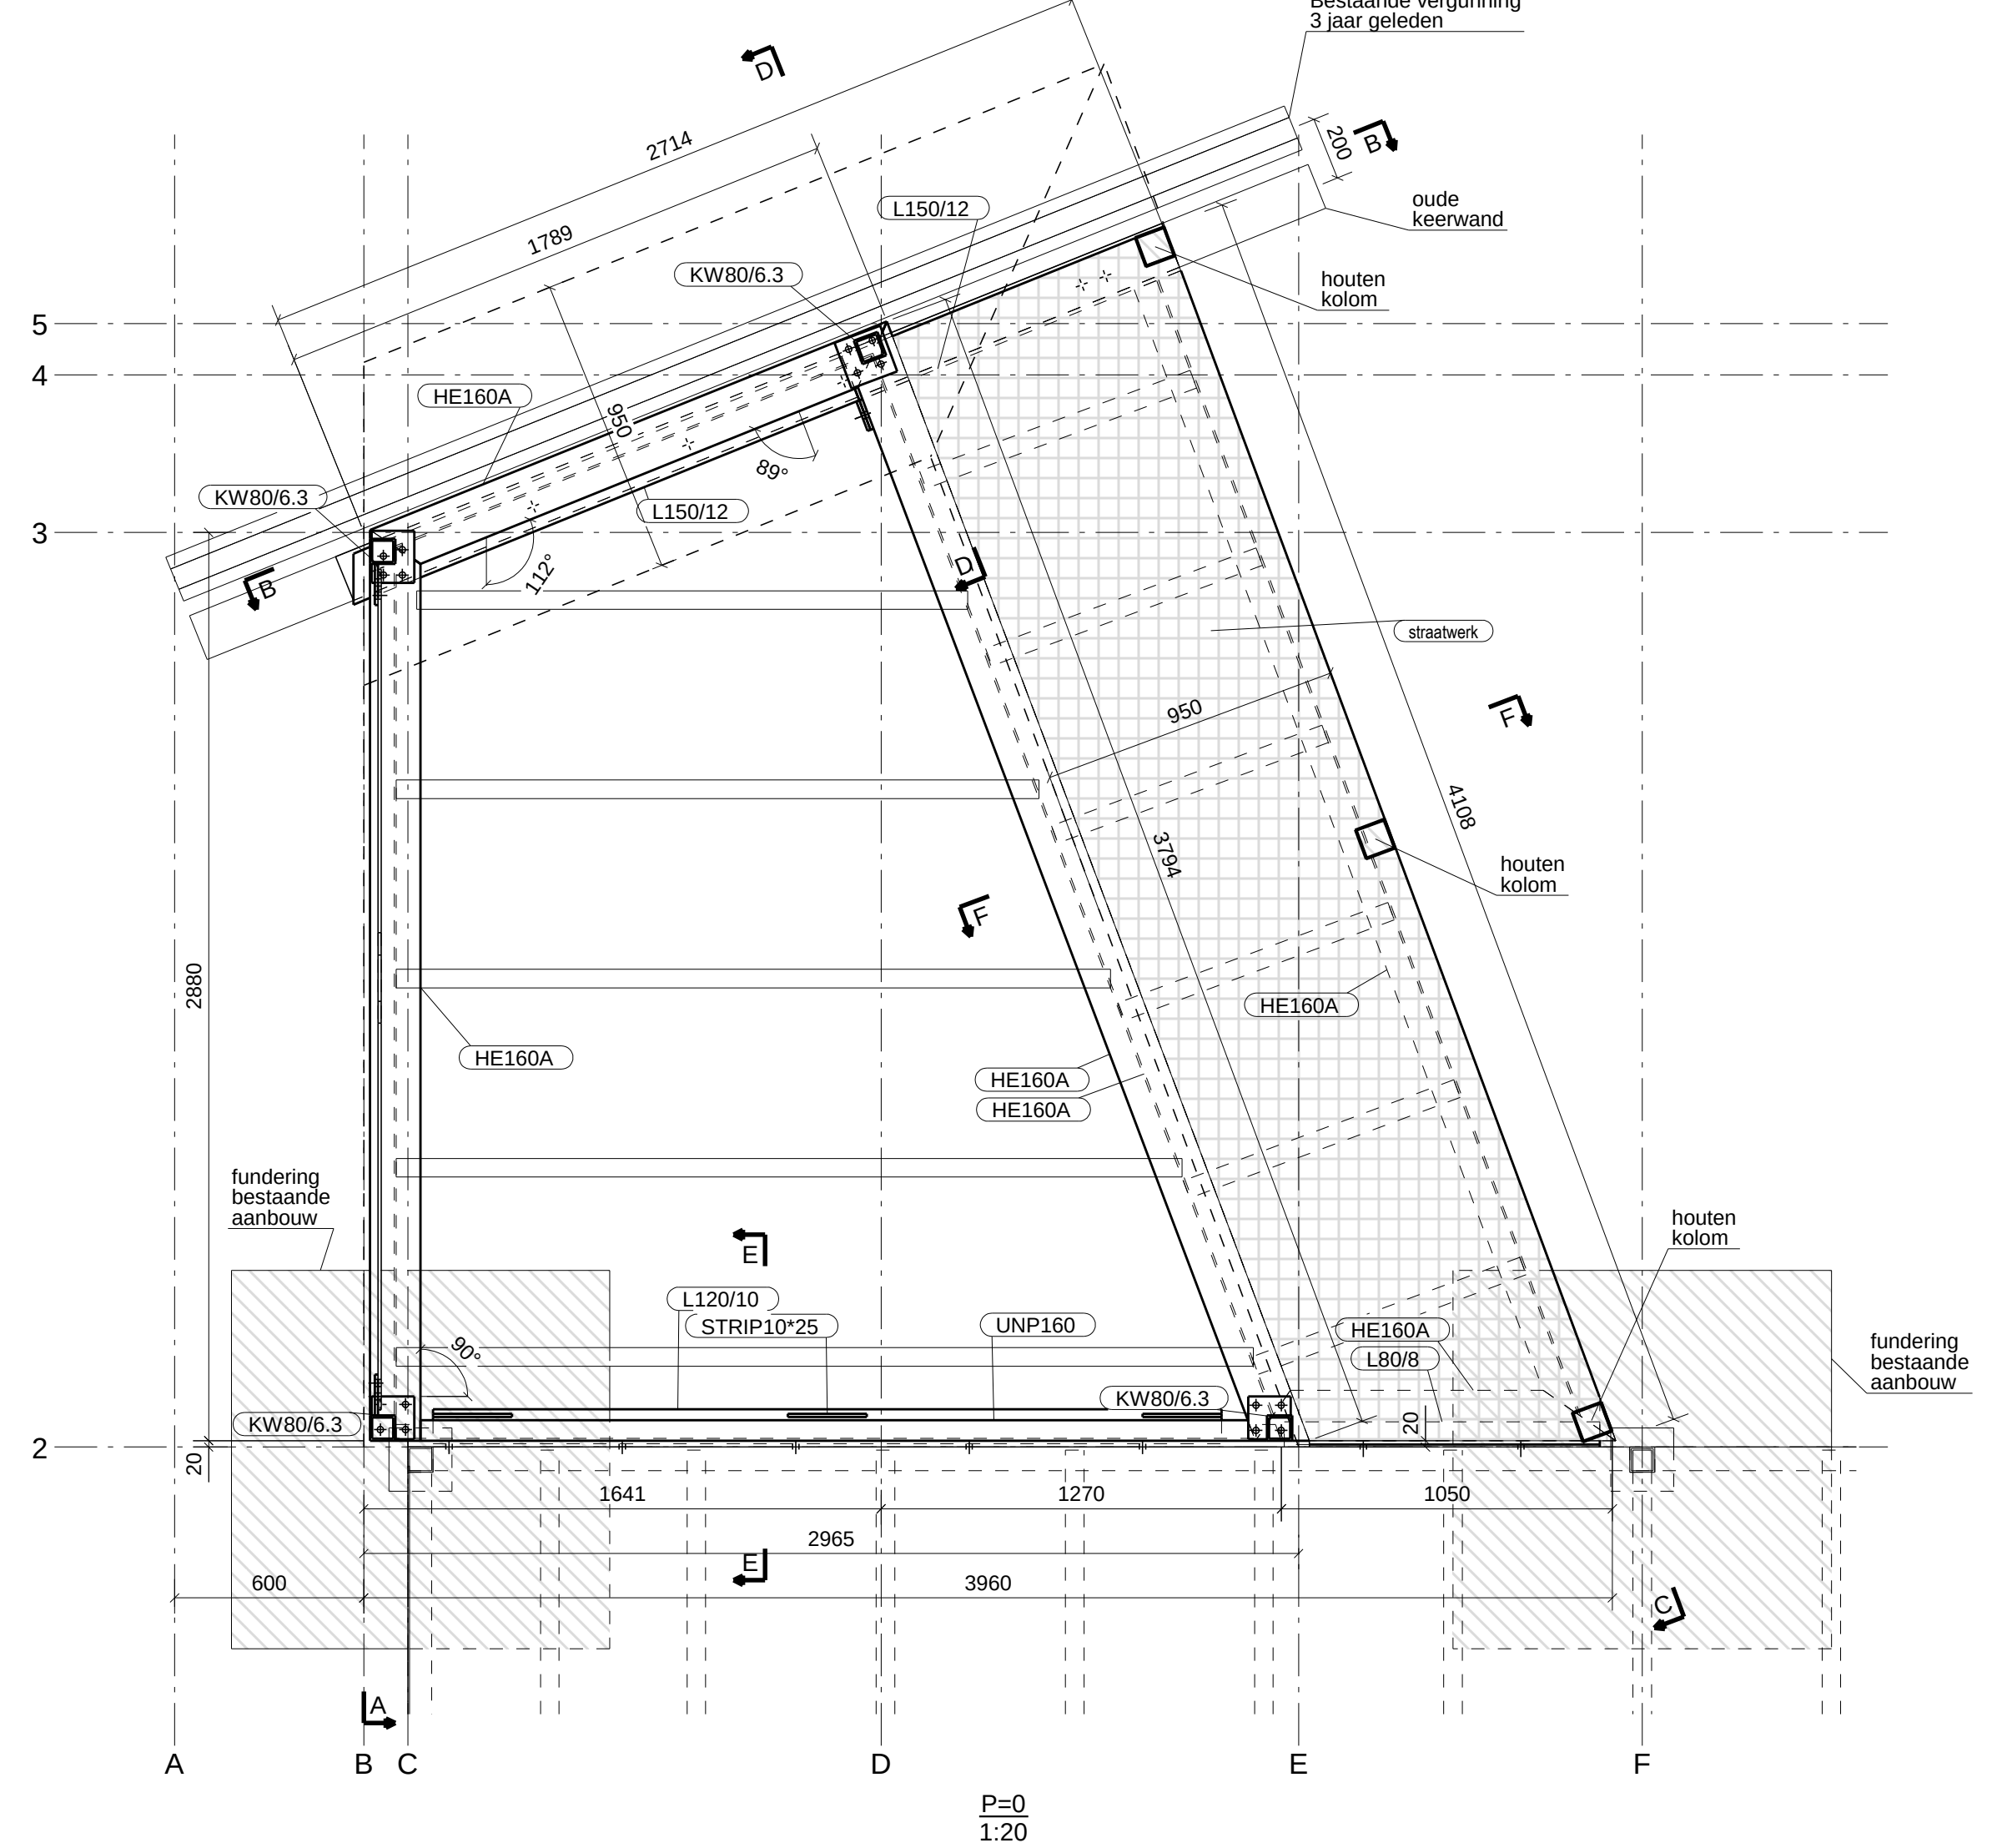

dsn A - A, 1:20

Constructie Erker
Geen constructieve verbinding tussen bestaande bouw en erker.
Opbouw wordt zo licht mogelijk uitgevoerd.

Frame opgebouwd uit
stalen kolommen I/80x80x6,3mm
dakliggers: UNP160/IPE160, eventueel
te voorzien van ingelaste schotjes bv balklaag
vloerliggers: UNP160, HE160A en
L150x150x12mm opgelegd op bestaande keerwand.
Hoekstaal tegen bestaande bouw, voorzien van afschuifnokken
bv het opvangen van de vloerligger van de nieuwe erker

Nieuwe keerwand handhaven in huidige/ bestaande toestand.

Frame op hoekpunten dak voorzien van hijsmogelijkheden
in de vorm van oogbouten (M30), na plaatsing
eventueel te demonteren en te vervangen door ornament.

Behandeling staalwerk:
Thermisch verzinkt.

Bevestigingsmateriaal:
Thermisch verzinkt.
Oogmoeren:
Electrolytisch verzinkt.

Fabricage en montage volgens NEN-EN 1090-2:2008+A1:2011 Uitvoeringsklasse: EXC3 (Functionele tolerantie klasse: 1)			
3	C	aanpassing nav opmerkingen	19.01.2015 [DMJ]
2	B	aanpassing nav opmerkingen	19.01.2015 [DMJ]
1	A	aanpassing nav opmerkingen waterschap	18.01.2015 [DMJ]
Rev. no.	Revisie	merk	Revisie omschrijving

Materiaalsoorten en kwaliteiten: Platen en profielen S235JR volgens NEN-EN 10025-2, bus en iokerprofielen: S355J2H
volgens NEN-EN 10210-1 (warmvervaardigd) S275J2H volgens NEN-EN 10219-1 (koudvervaardigd)
Lassen a4, tenzij anders vermeld, volgens NEN-EN-ISO 2553:2014. Boukwaliteit 8,8, tenzij anders vermeld. Projectie: 1:1

ter Controle			
Van der Vegt smeed- en constructiebedrijf			
Klant J. Mens			
Werk Constructie Erker			
Adres Oudekerk Achterdijk 76			
Onderdeel Constructie Erker			
Tekenaar DM de Jong Schaal 1:5 A0			
Bestand 140203-01 Constructie Erker revisie			
Laatste Plottdatum 19.01.2015			