
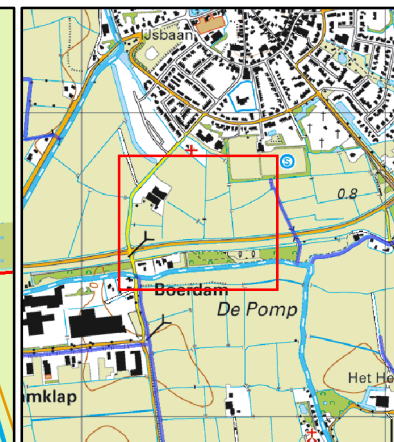


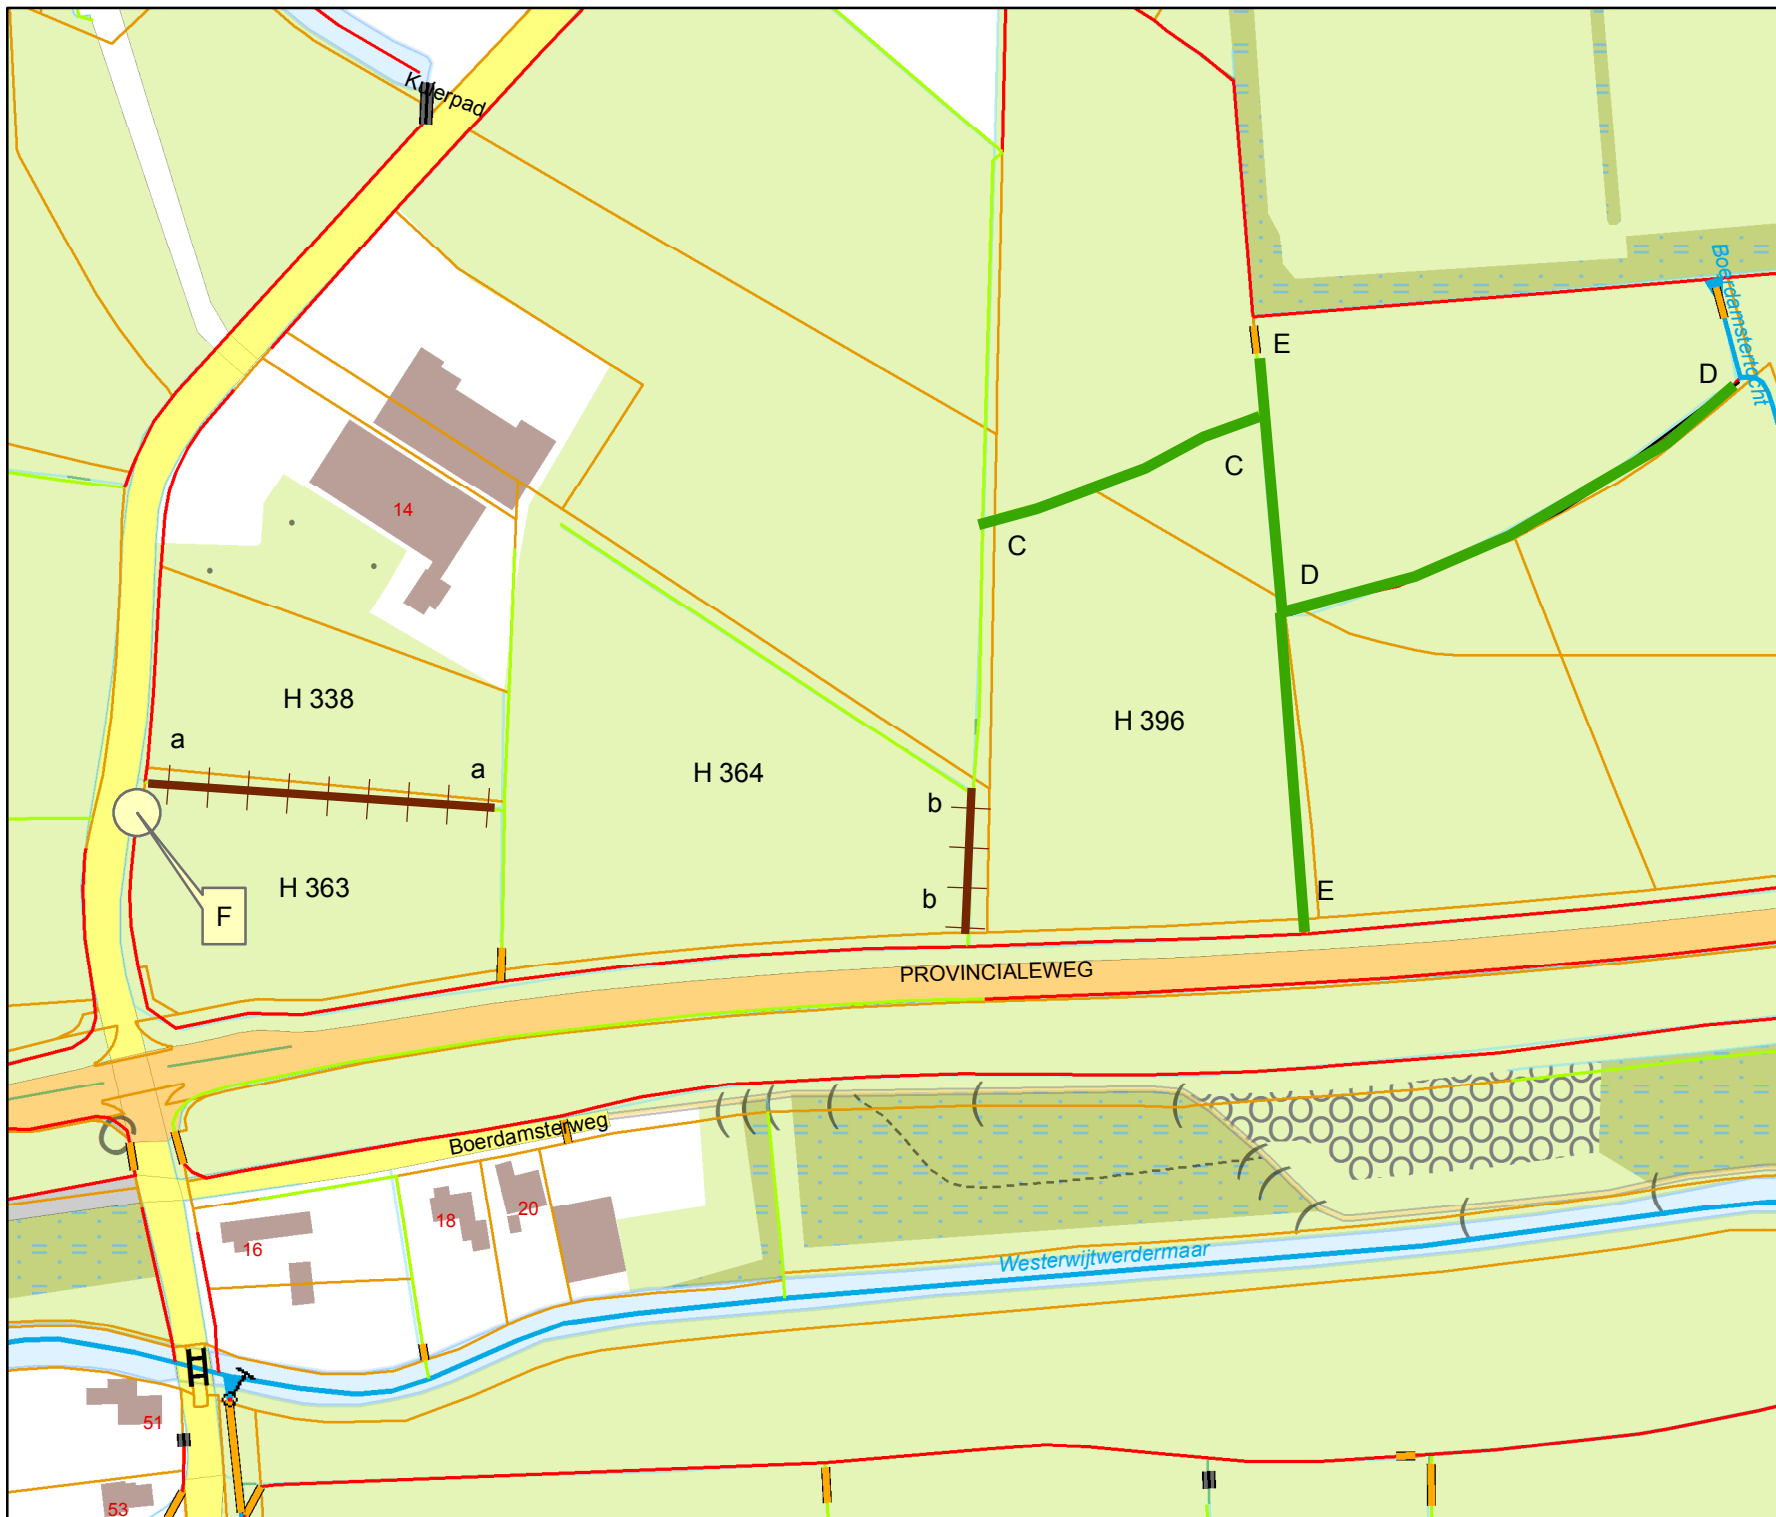

Overzicht schaal 1:25.000

Legenda

Oppervlaktewaterlichamen

Hoofdwatergangen

▶ hoofdwatergang

Schouwsloten

— schouwslot

— sloot

— Kad percelen vw

+ te dempen

— hergraven

○ dam met duiker

Tekeningnr: V&H.15-20945

Watervergunning

voor het dempen van twee sloten nabij de Boerdamsterweg 14 te Middelstum.

Waterschap NOORDERZIJLVEST



Datum: 25 februari 2015

Schaal:

Getekend door: Halsema

Formaat: A4