



LEGENDA

- Bestaand maaiveld, indicatief
- Opbreken verharding
- Opbreken puin
- Ontgraven zand
- Ontgraven grond / klei
- Aanbrengen zand voor zandbed / vrijgekomen zand
- Aanbrengen flugsand, dikte 1.0m
- Aanbrengen menggranulaat

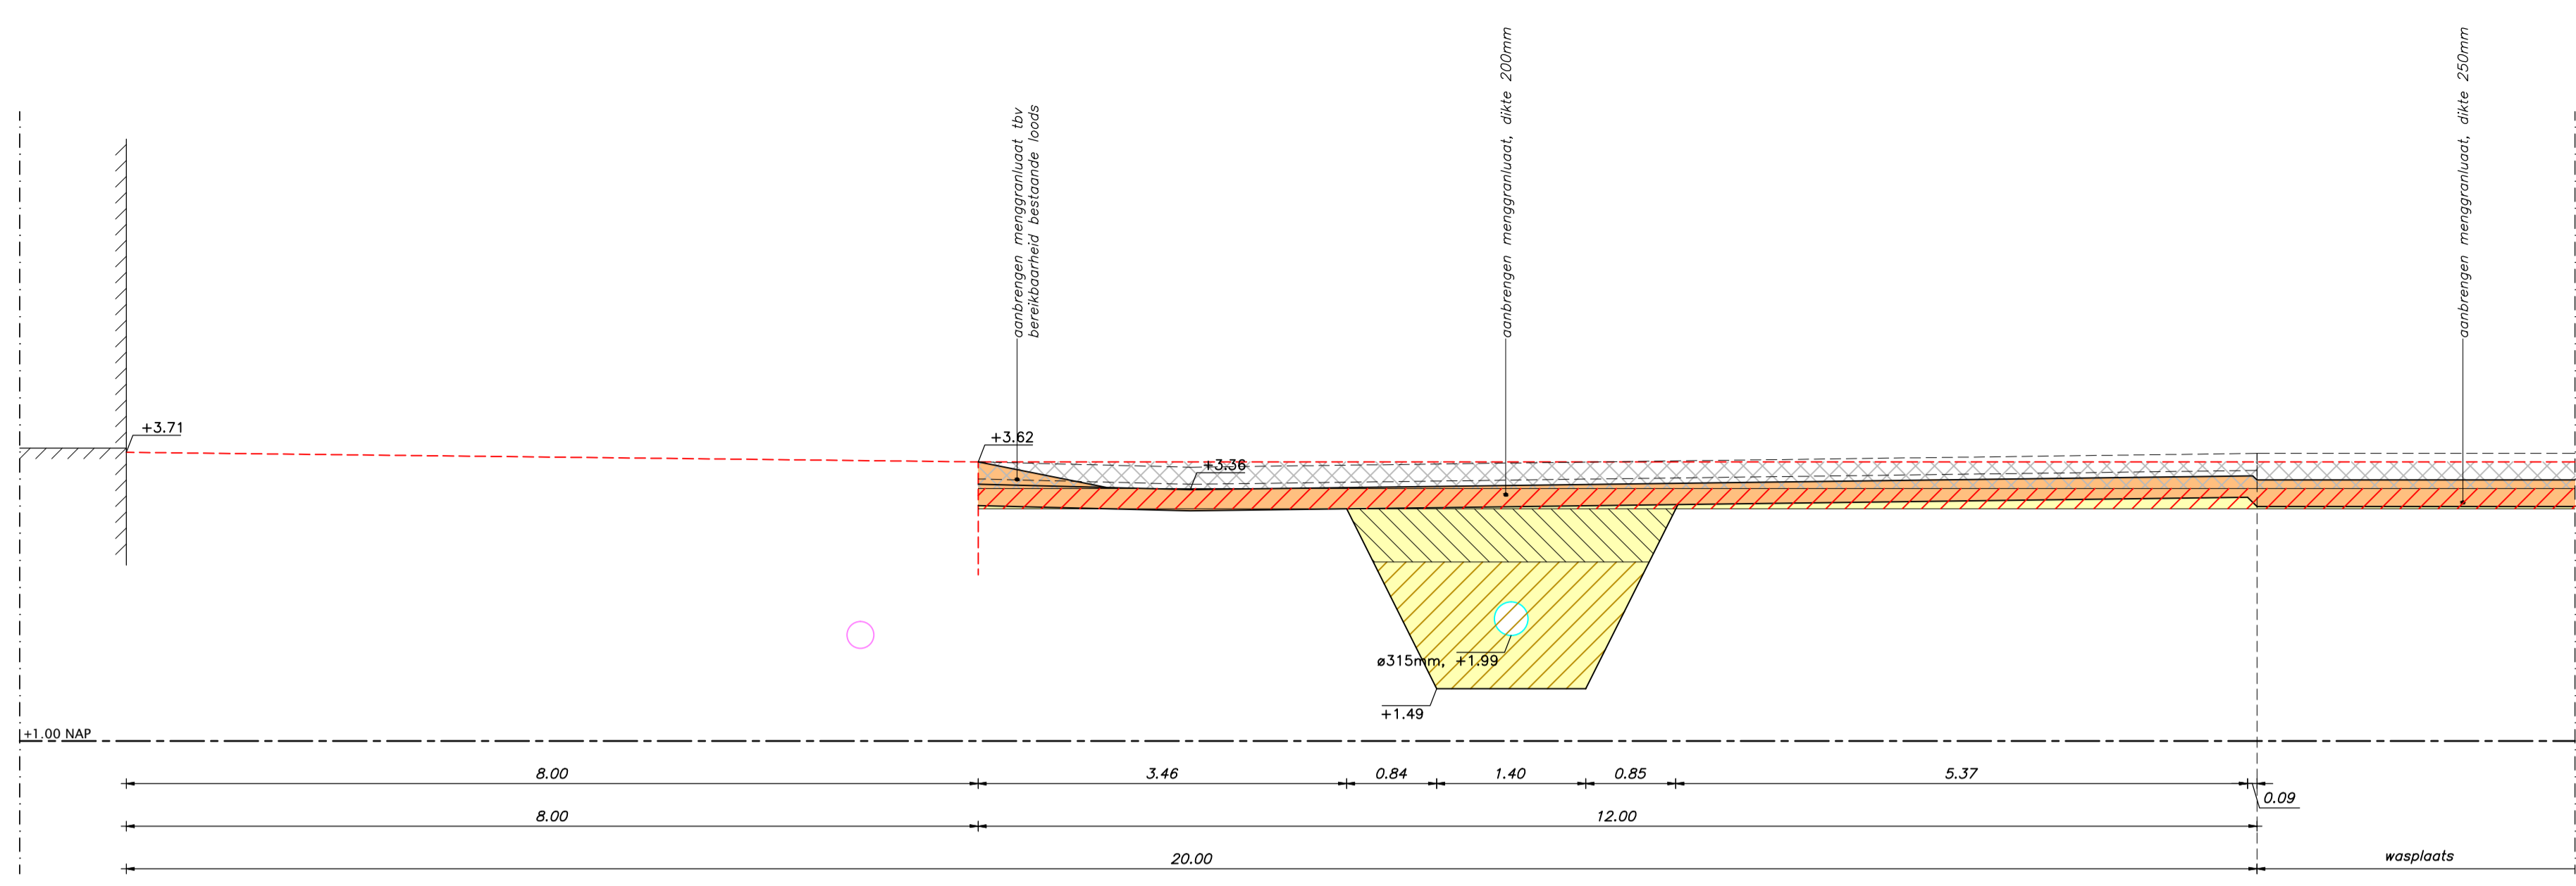


Doorsnede B-B

Schaal 1:50

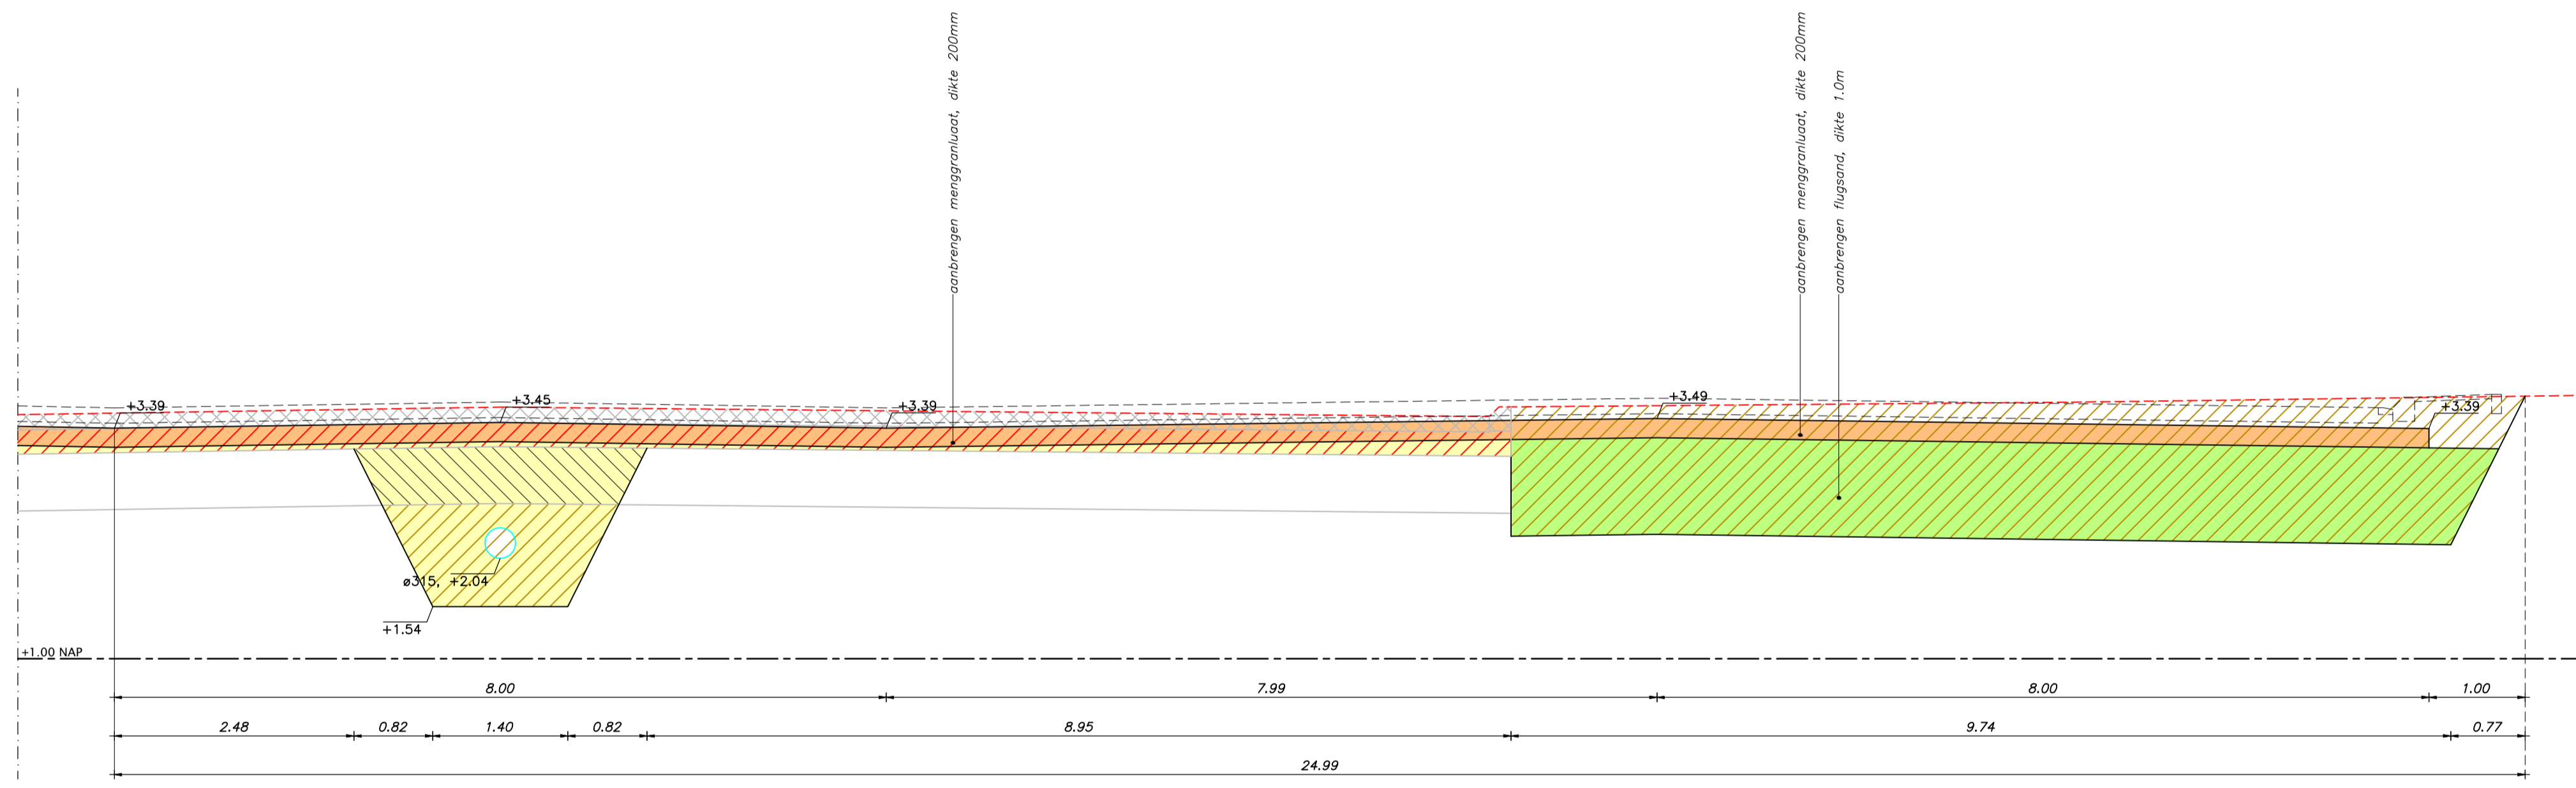


Doorsnede C-C

Schaal 1:50

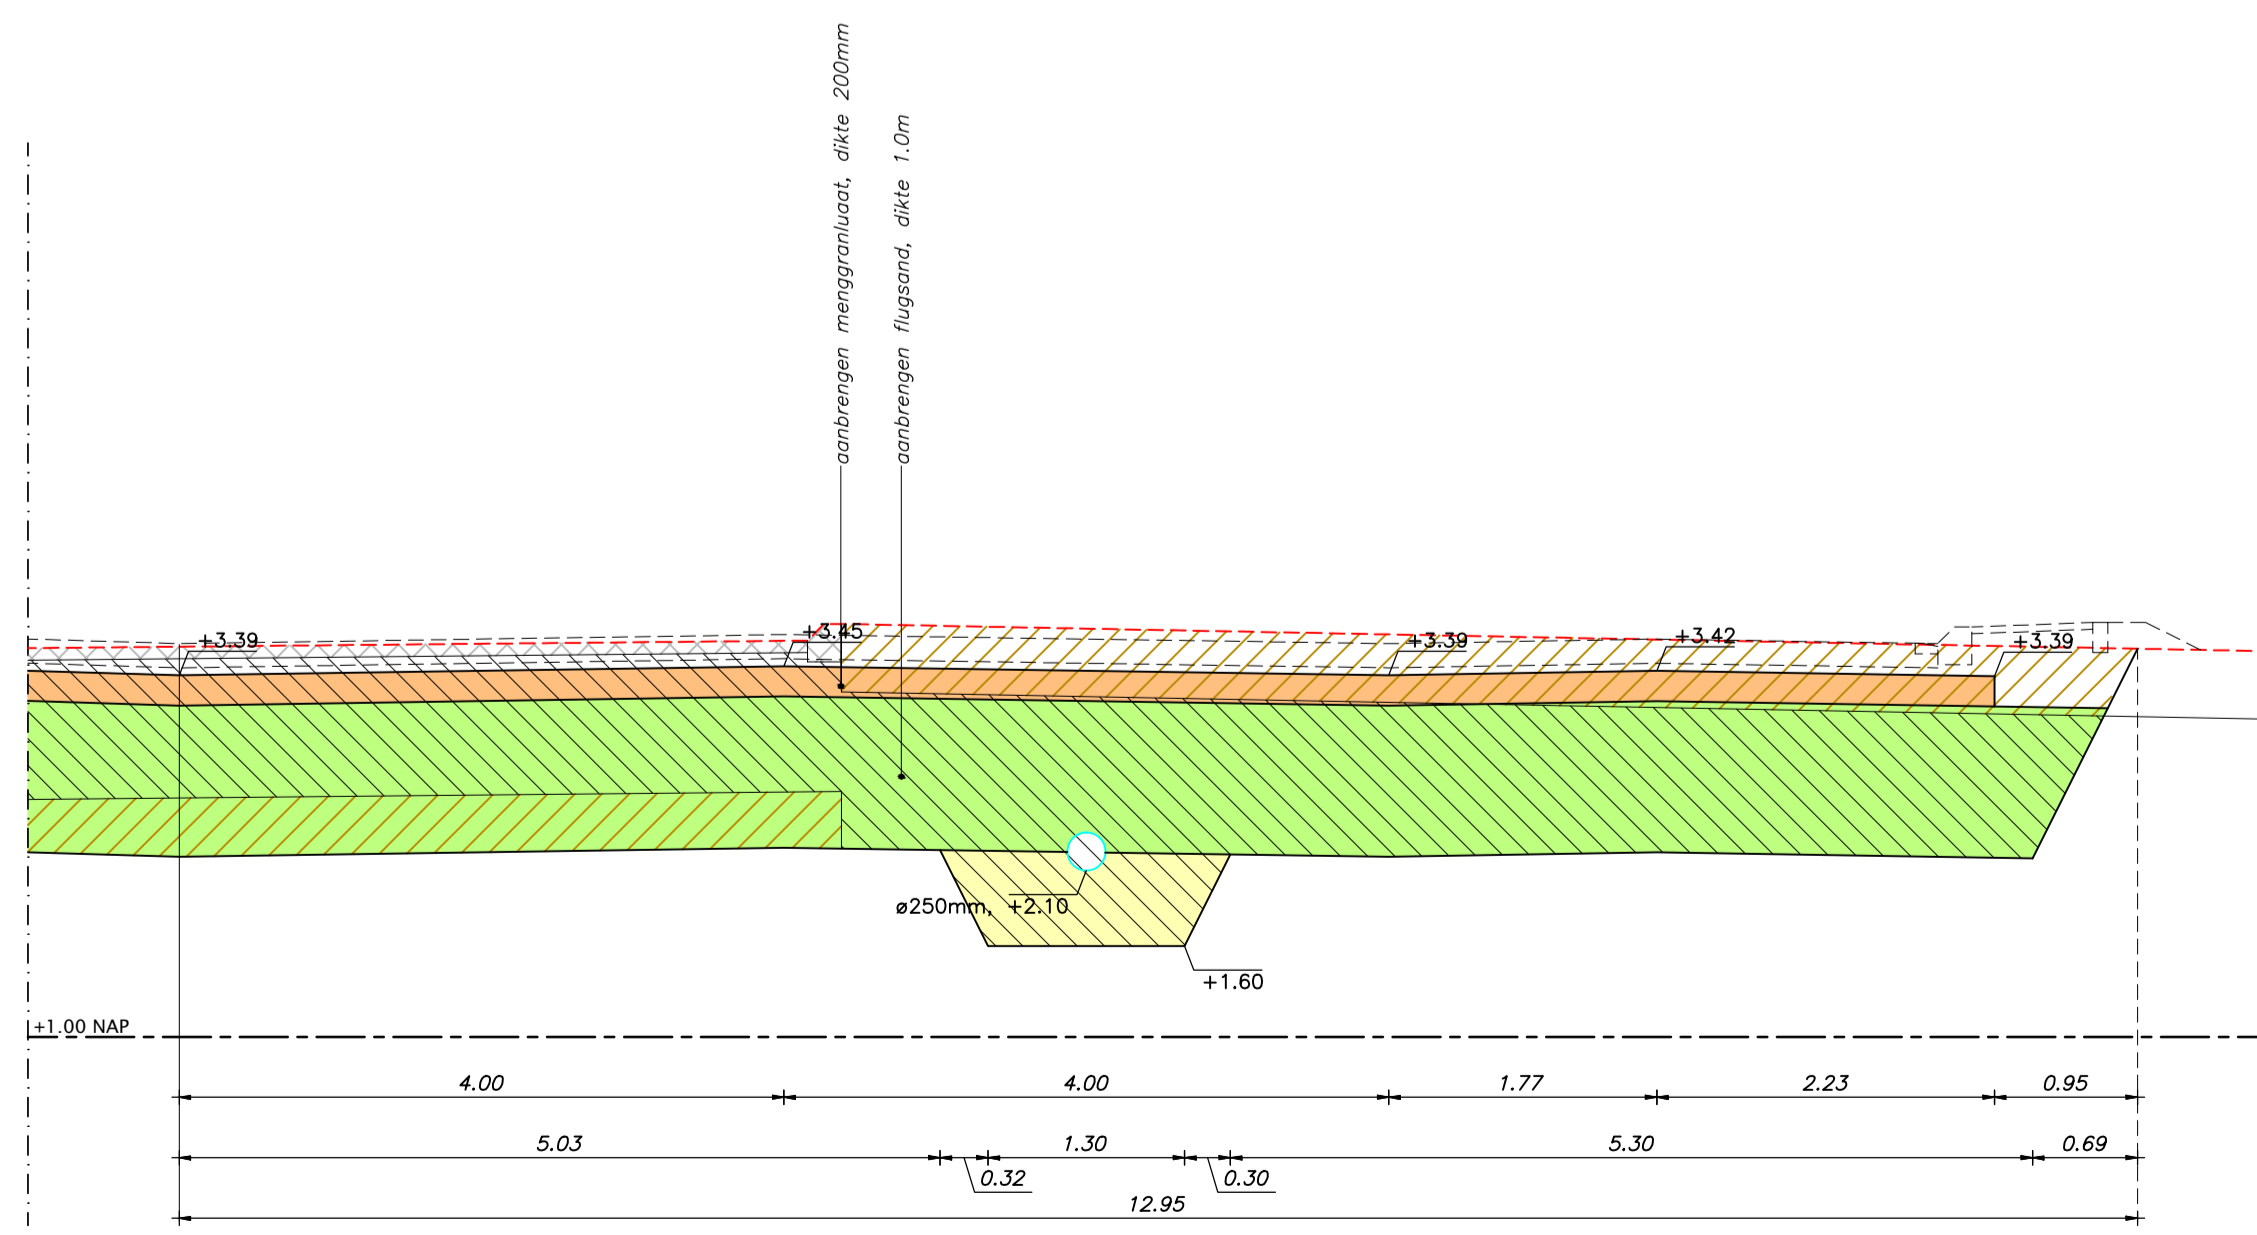

Doorsnede D-D

Schaal 1:50

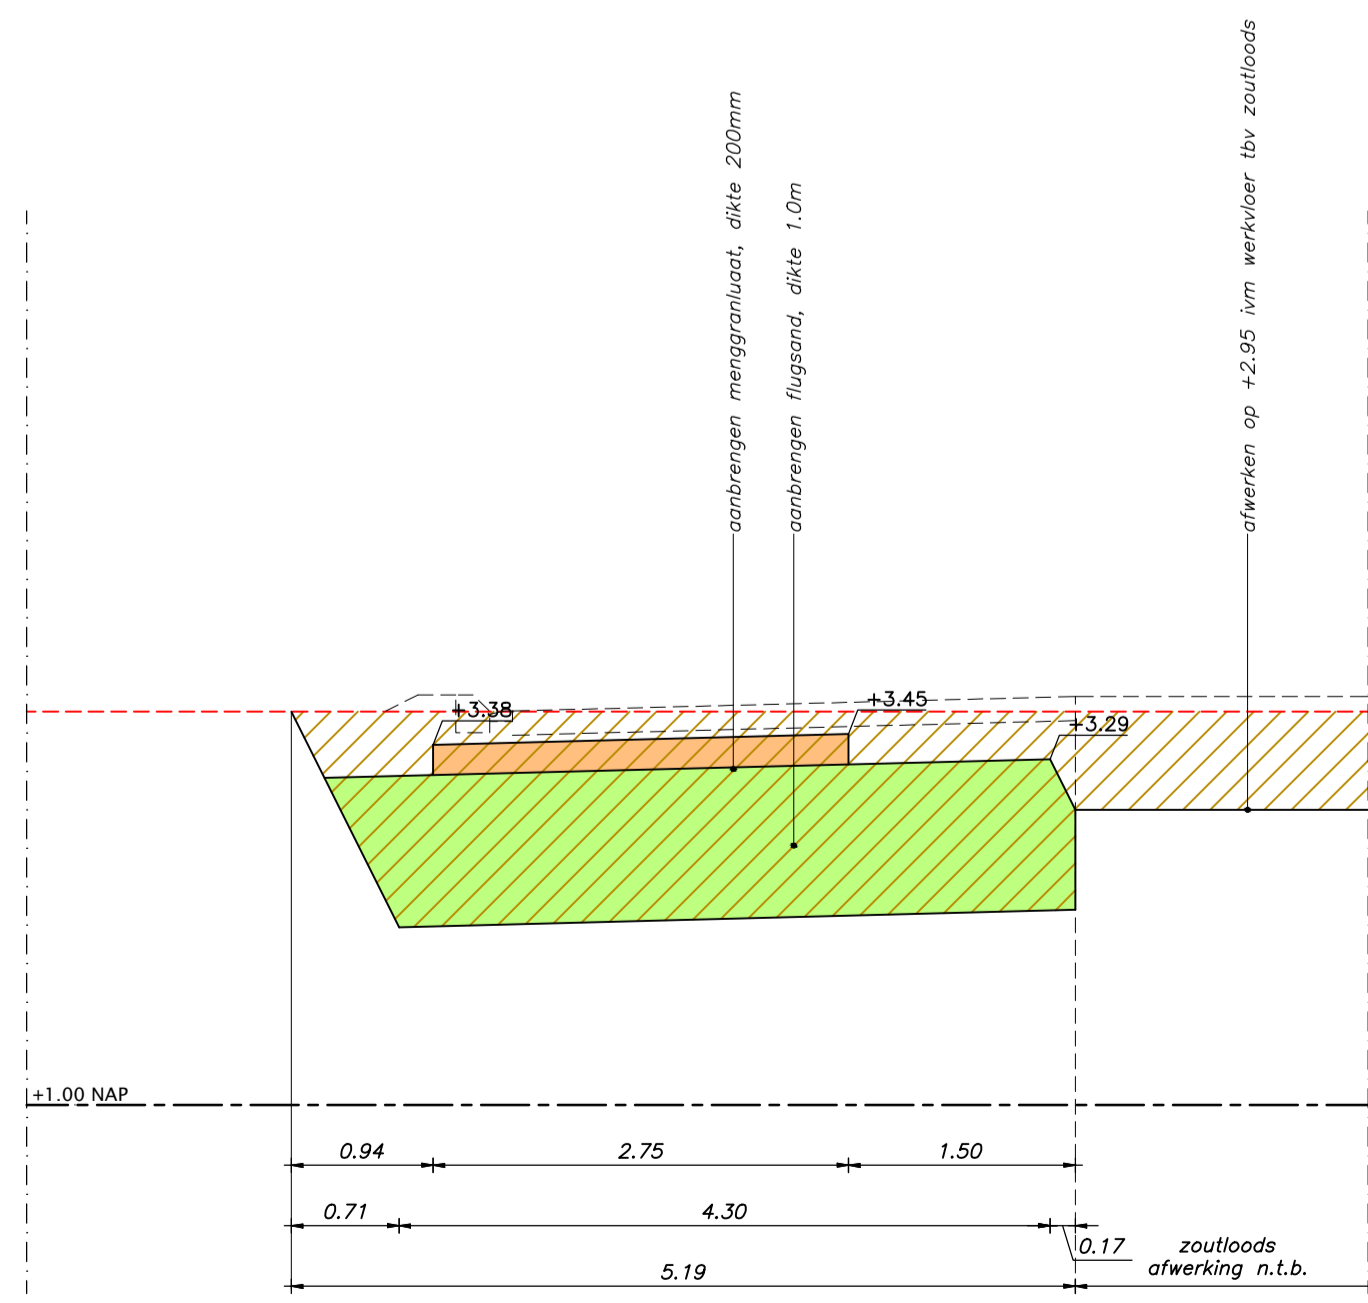

Doorsnede E-E

Schaal 1:50



PROJECT : AVRI-terrein te Geldermalsen
 ONDERWERP : Bouwrijp Doorsneden



ruimtelijke informatie
 ruimtelijke inrichting
 ruimtelijk beheer

Wijzigingen		Tekeninggegevens		Status
Datum	Get.	Datum	Get.	
		Datum	26 september 2014	<input type="checkbox"/> Ontwerp
		Tekenaar	jho	<input checked="" type="checkbox"/> Concept
		Projectleider	pjr	<input type="checkbox"/> Definitief
		Schaal	1:50	<input type="checkbox"/> Voor uitvoering
		Formaat	A0	<input type="checkbox"/> Revisie
				<input type="checkbox"/>
		Bestand	K13-0593-005	
		Blad	05	

Veenendaal
 tel. 0318 - 52 76 00
 Elst (Gld)
 tel. 0481 - 37 71 65
<http://www.buroboot.nl>