


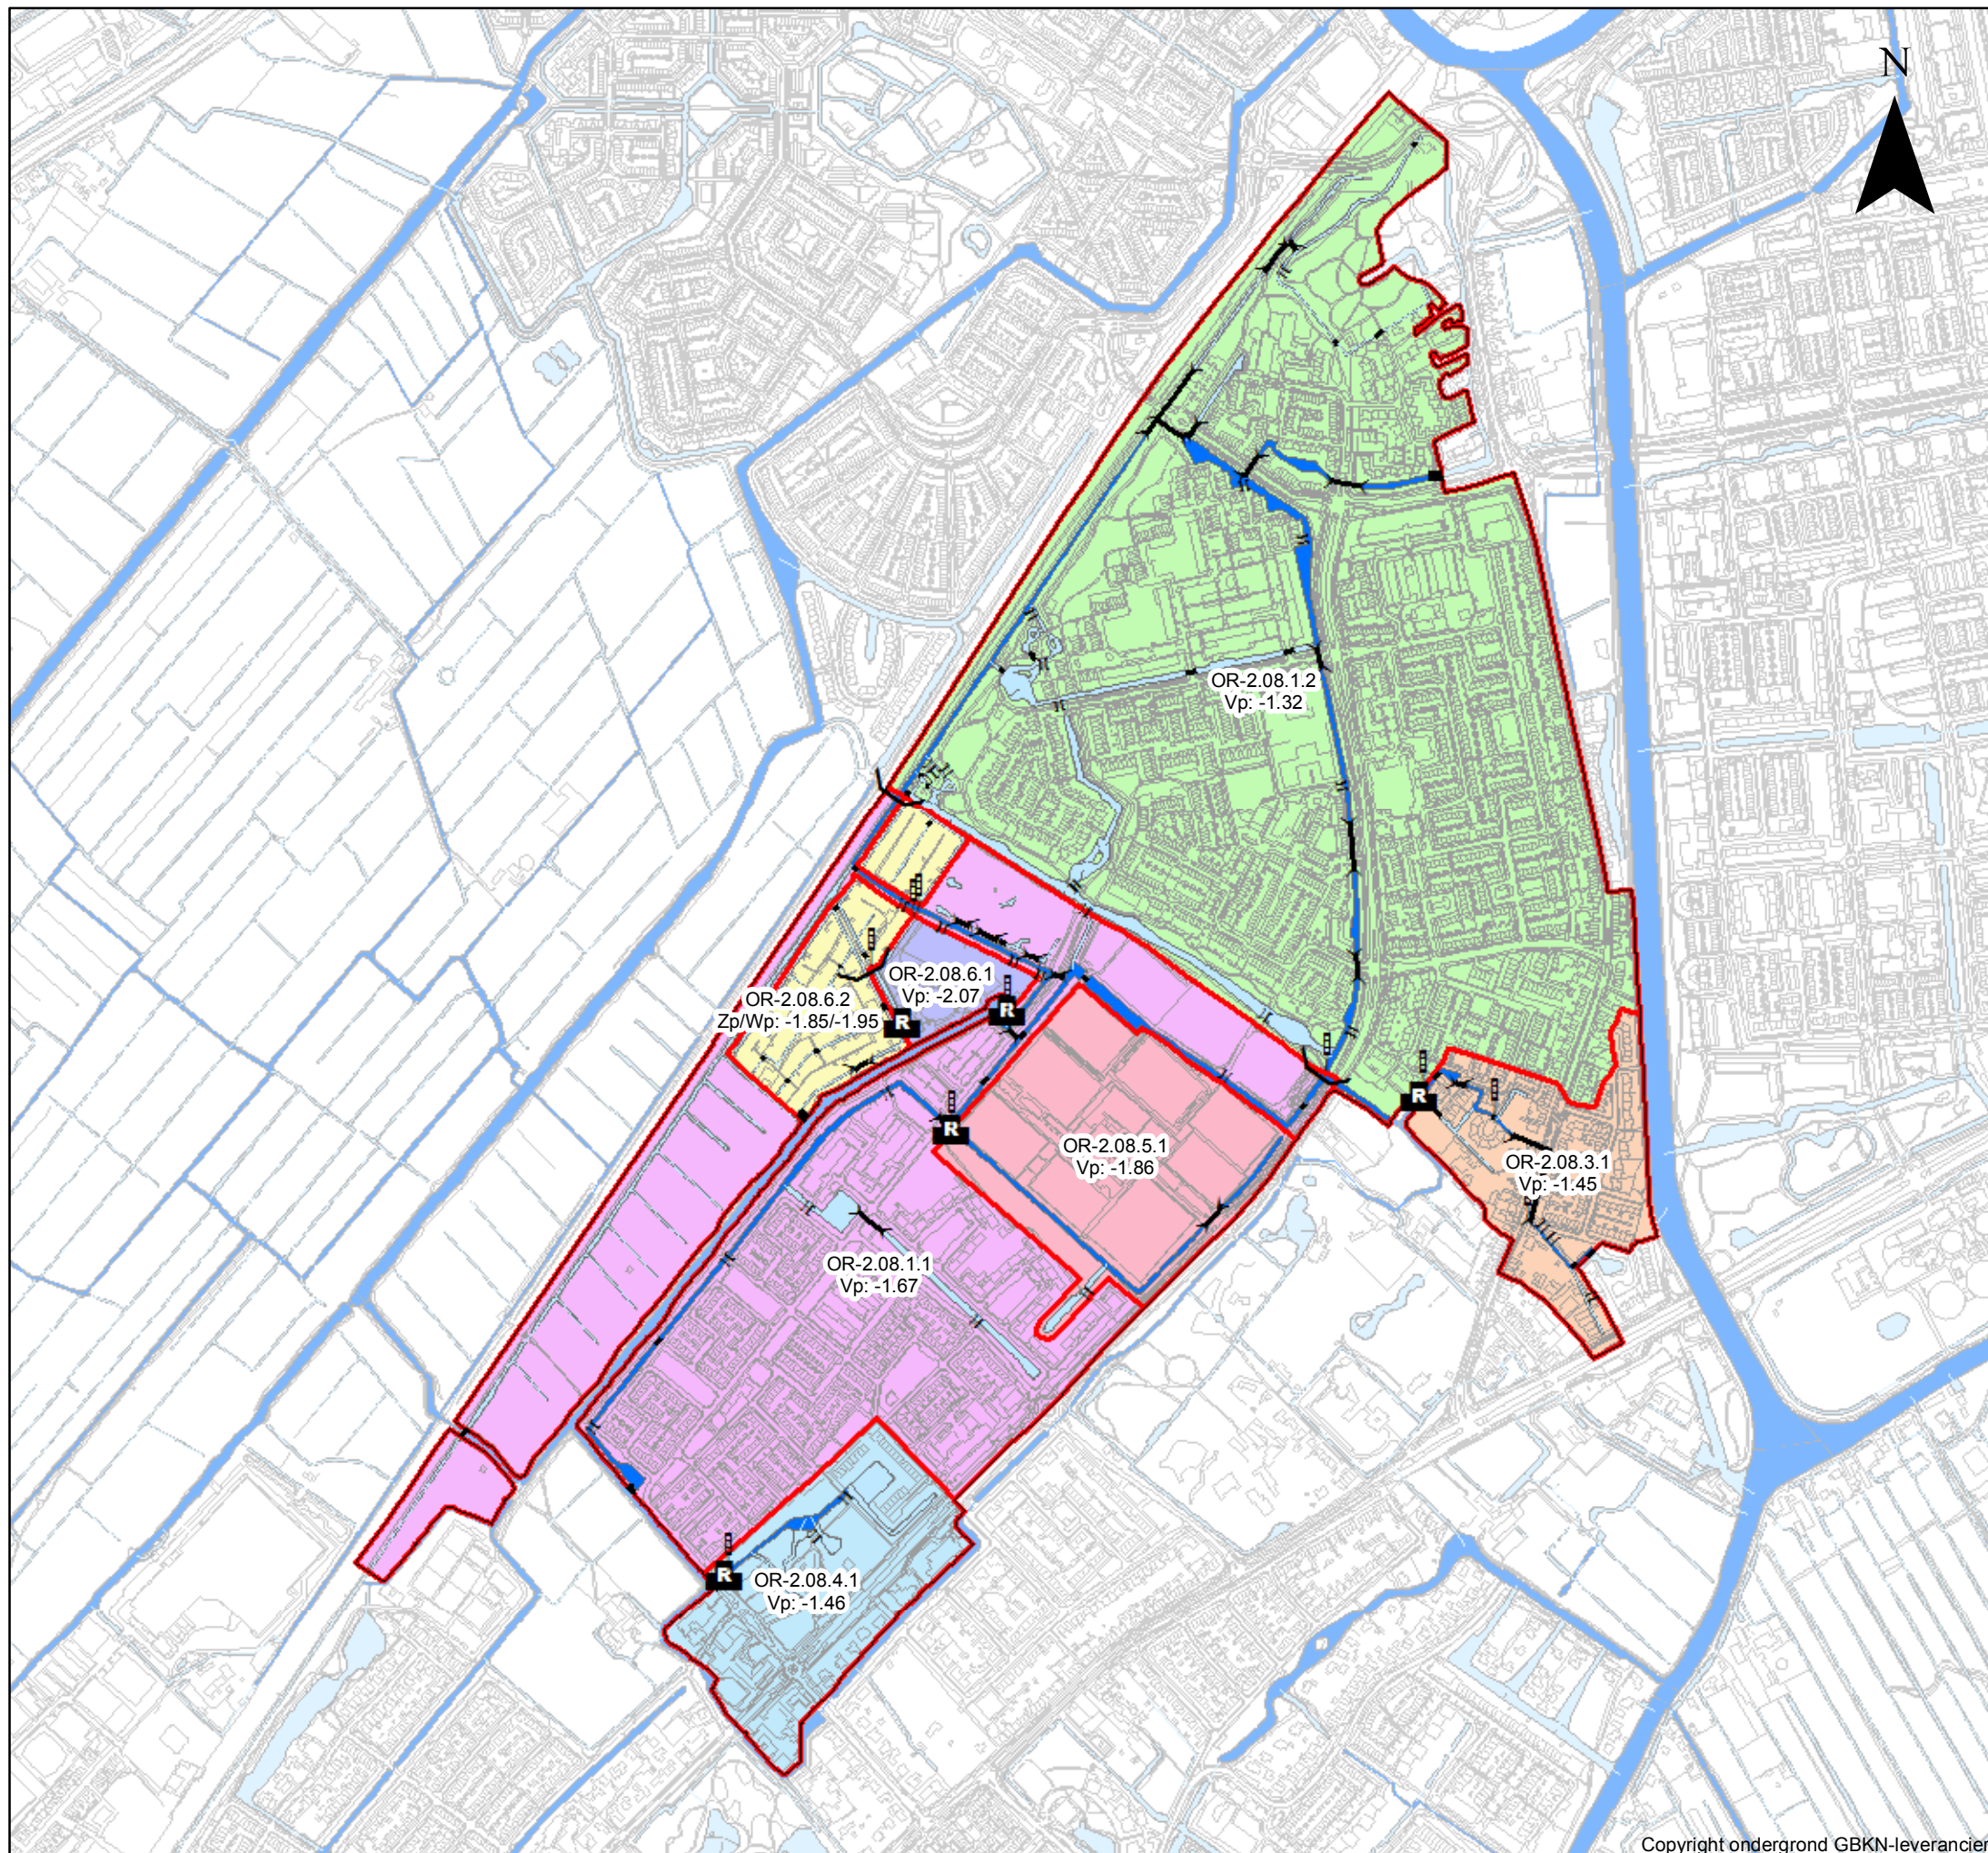

Toekomstige waterhuishoudkundige situatie

Legenda

- grens polder
- grens peilvak
- OR-2.08.1.1
- OR-2.08.1.2
- OR-2.08.3.1
- OR-2.08.4.1
- OR-2.08.5.1
- OR-2.08.6.1
- OR-2.08.6.2

Kunstwerken

- stuw
- peilschaal
- brug
- duiker
- inlaat
- sifon
- gemaal

Watergangen

- primaire watergang
- overige watergang

14.52091

Behoort bij besluit van de Verenigde Vergadering van het Hoogheemraadschap van Rijnland, d.d. nr.

De secretaris algemeen directeur,

A. Haijtjema

Peilbesluit Noord-Hoflandschepolder

juli 2014

Schaal: 1:9,750

0 150 300 450 600 Meters



Hoogheemraadschap van
Rijnland