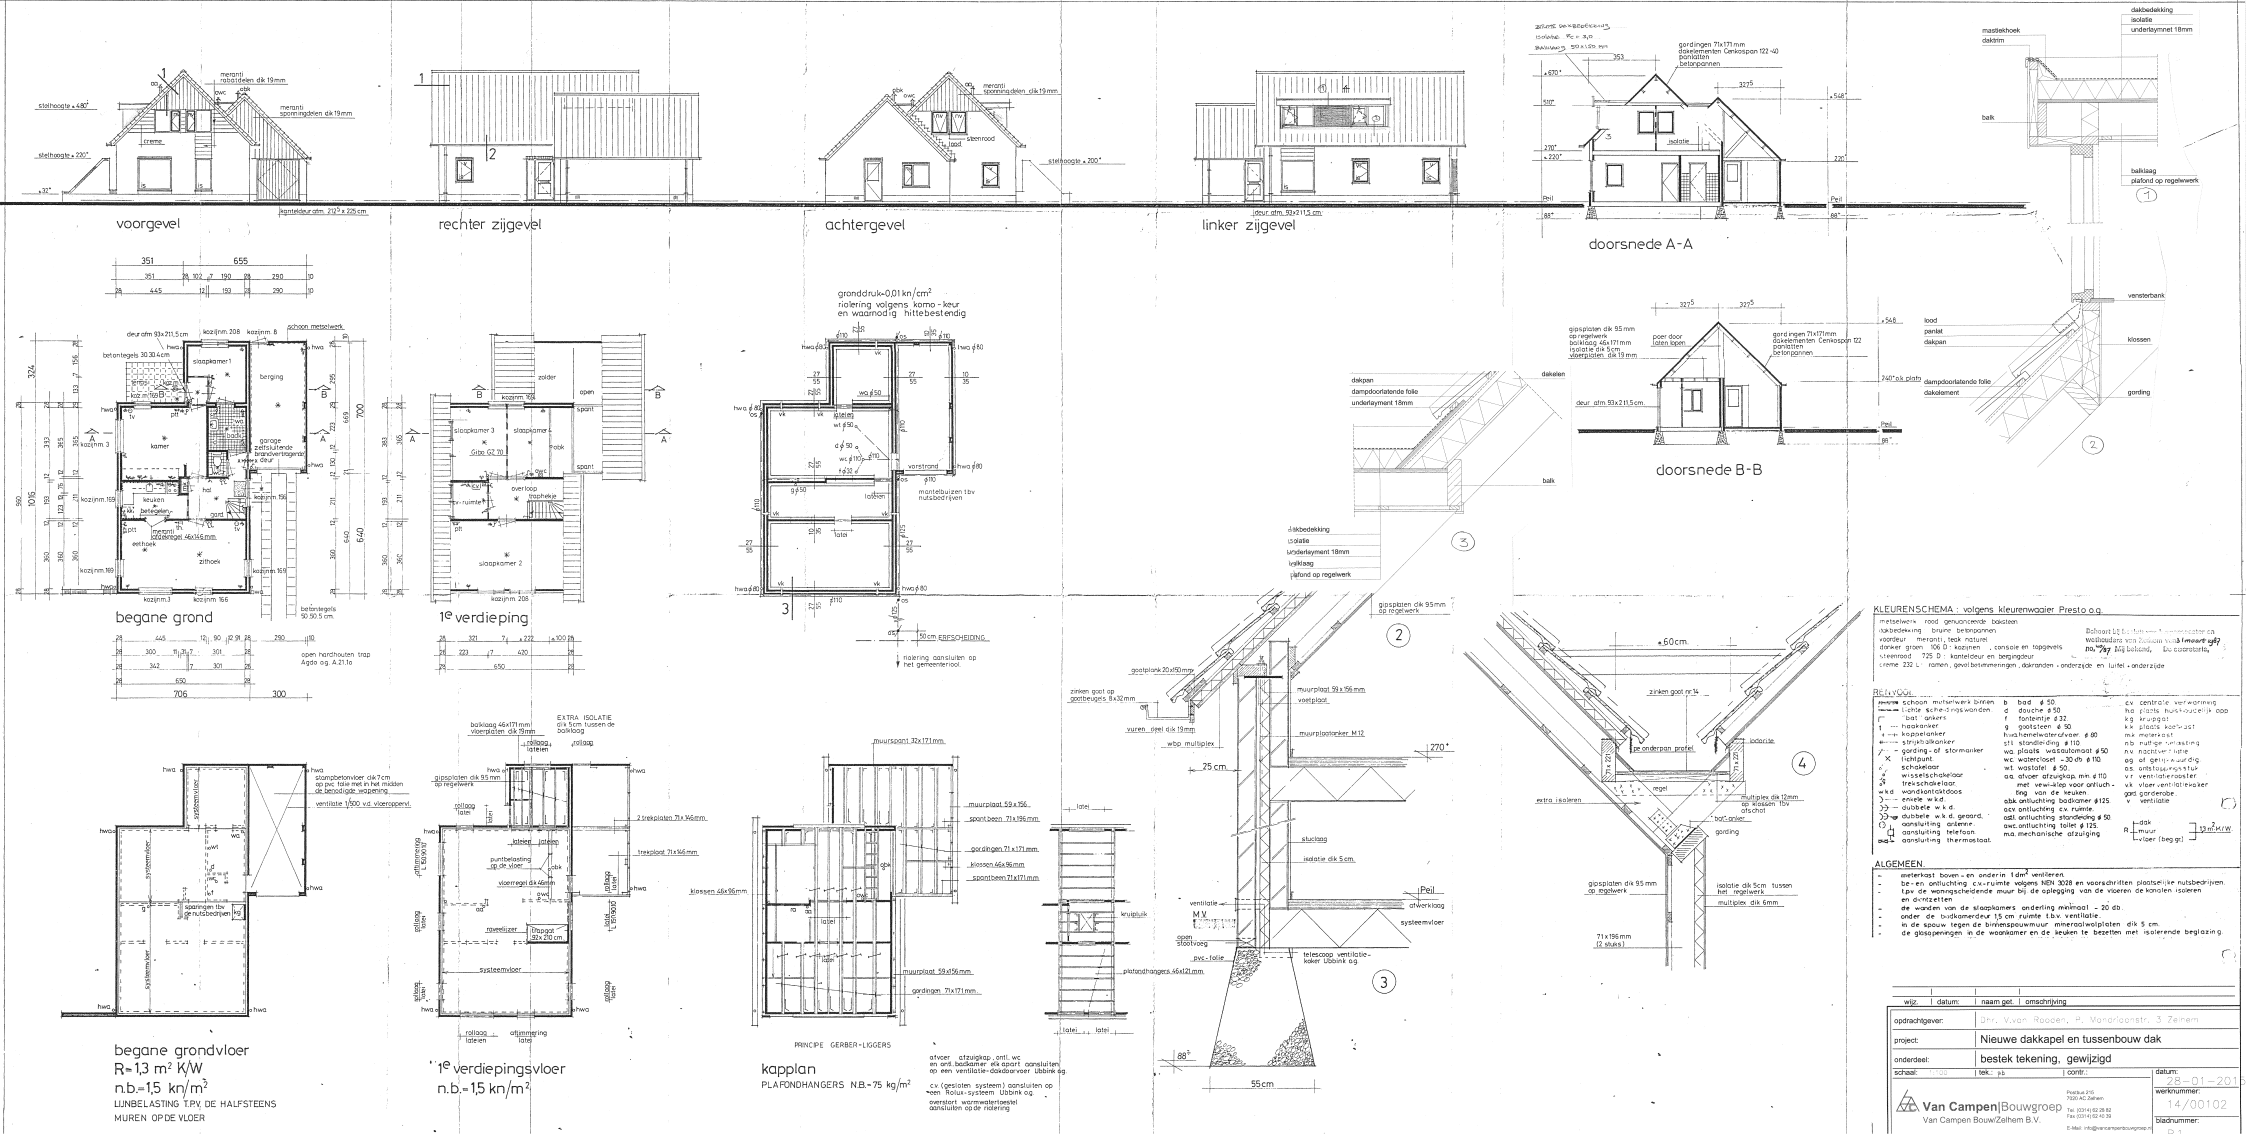
voorgevel
rechter zijgevel
achtergevel
linker zijgevel
doorsnede A-A
doorsnede B-B
begane grond
1e verdieping
begane grondvloer
R=1,3 m² K/W
n.b.=1,5 kn/m²
LUINBELASTING T.P.V. DE HALFSTEENS MUREN OP DE VLOER
1e verdiepingsvloer
n.b.=1,5 kn/m²
kapplan
PLAFONDHANGERS N.B.=75 kg/m²
PRINCIPE GERBER-LIGGERS
KLEUREN SCHEMA : volgens kleurenwaaier Presto o.g.
ALGEMEEN
opdrachtgever: Ghr. Vivan Rooden, H. Vandijonstr. 3 Zelhem
project: Nieuwe dakkapel en tussenbouw dak
onderdeel: bestek tekening, gewijzigd
datum: 28-01-2015
werknummer: 14/00102
bladnummer: D 1
Van Campen|Bouwgroep
Van Campen Bouw/Zelhem B.V.