




- ACHTERGEVEL -


Wijzigingen:
- 11D: Uitbreiding met twee slaapkamers op platte dak aan achterzijde woning.
- 11E: Uitbreiding met twee slaapkamers op platte dak aan achterzijde woning.
Kamers/materiaal uitbreiding:
- Gevels: Boven entree Treppa, als bestaand.
- Overloop: Western red cedar, Zweeds rabat, geschaafd naturel.
- Kozijnen: wit als bestaand.
- Ramen: gekroon wit als bestaand.
- Dakvlak: aluminium, grijs.
- Overloop: Western red cedar, geschaafd naturel.



- VOORGEVEL -

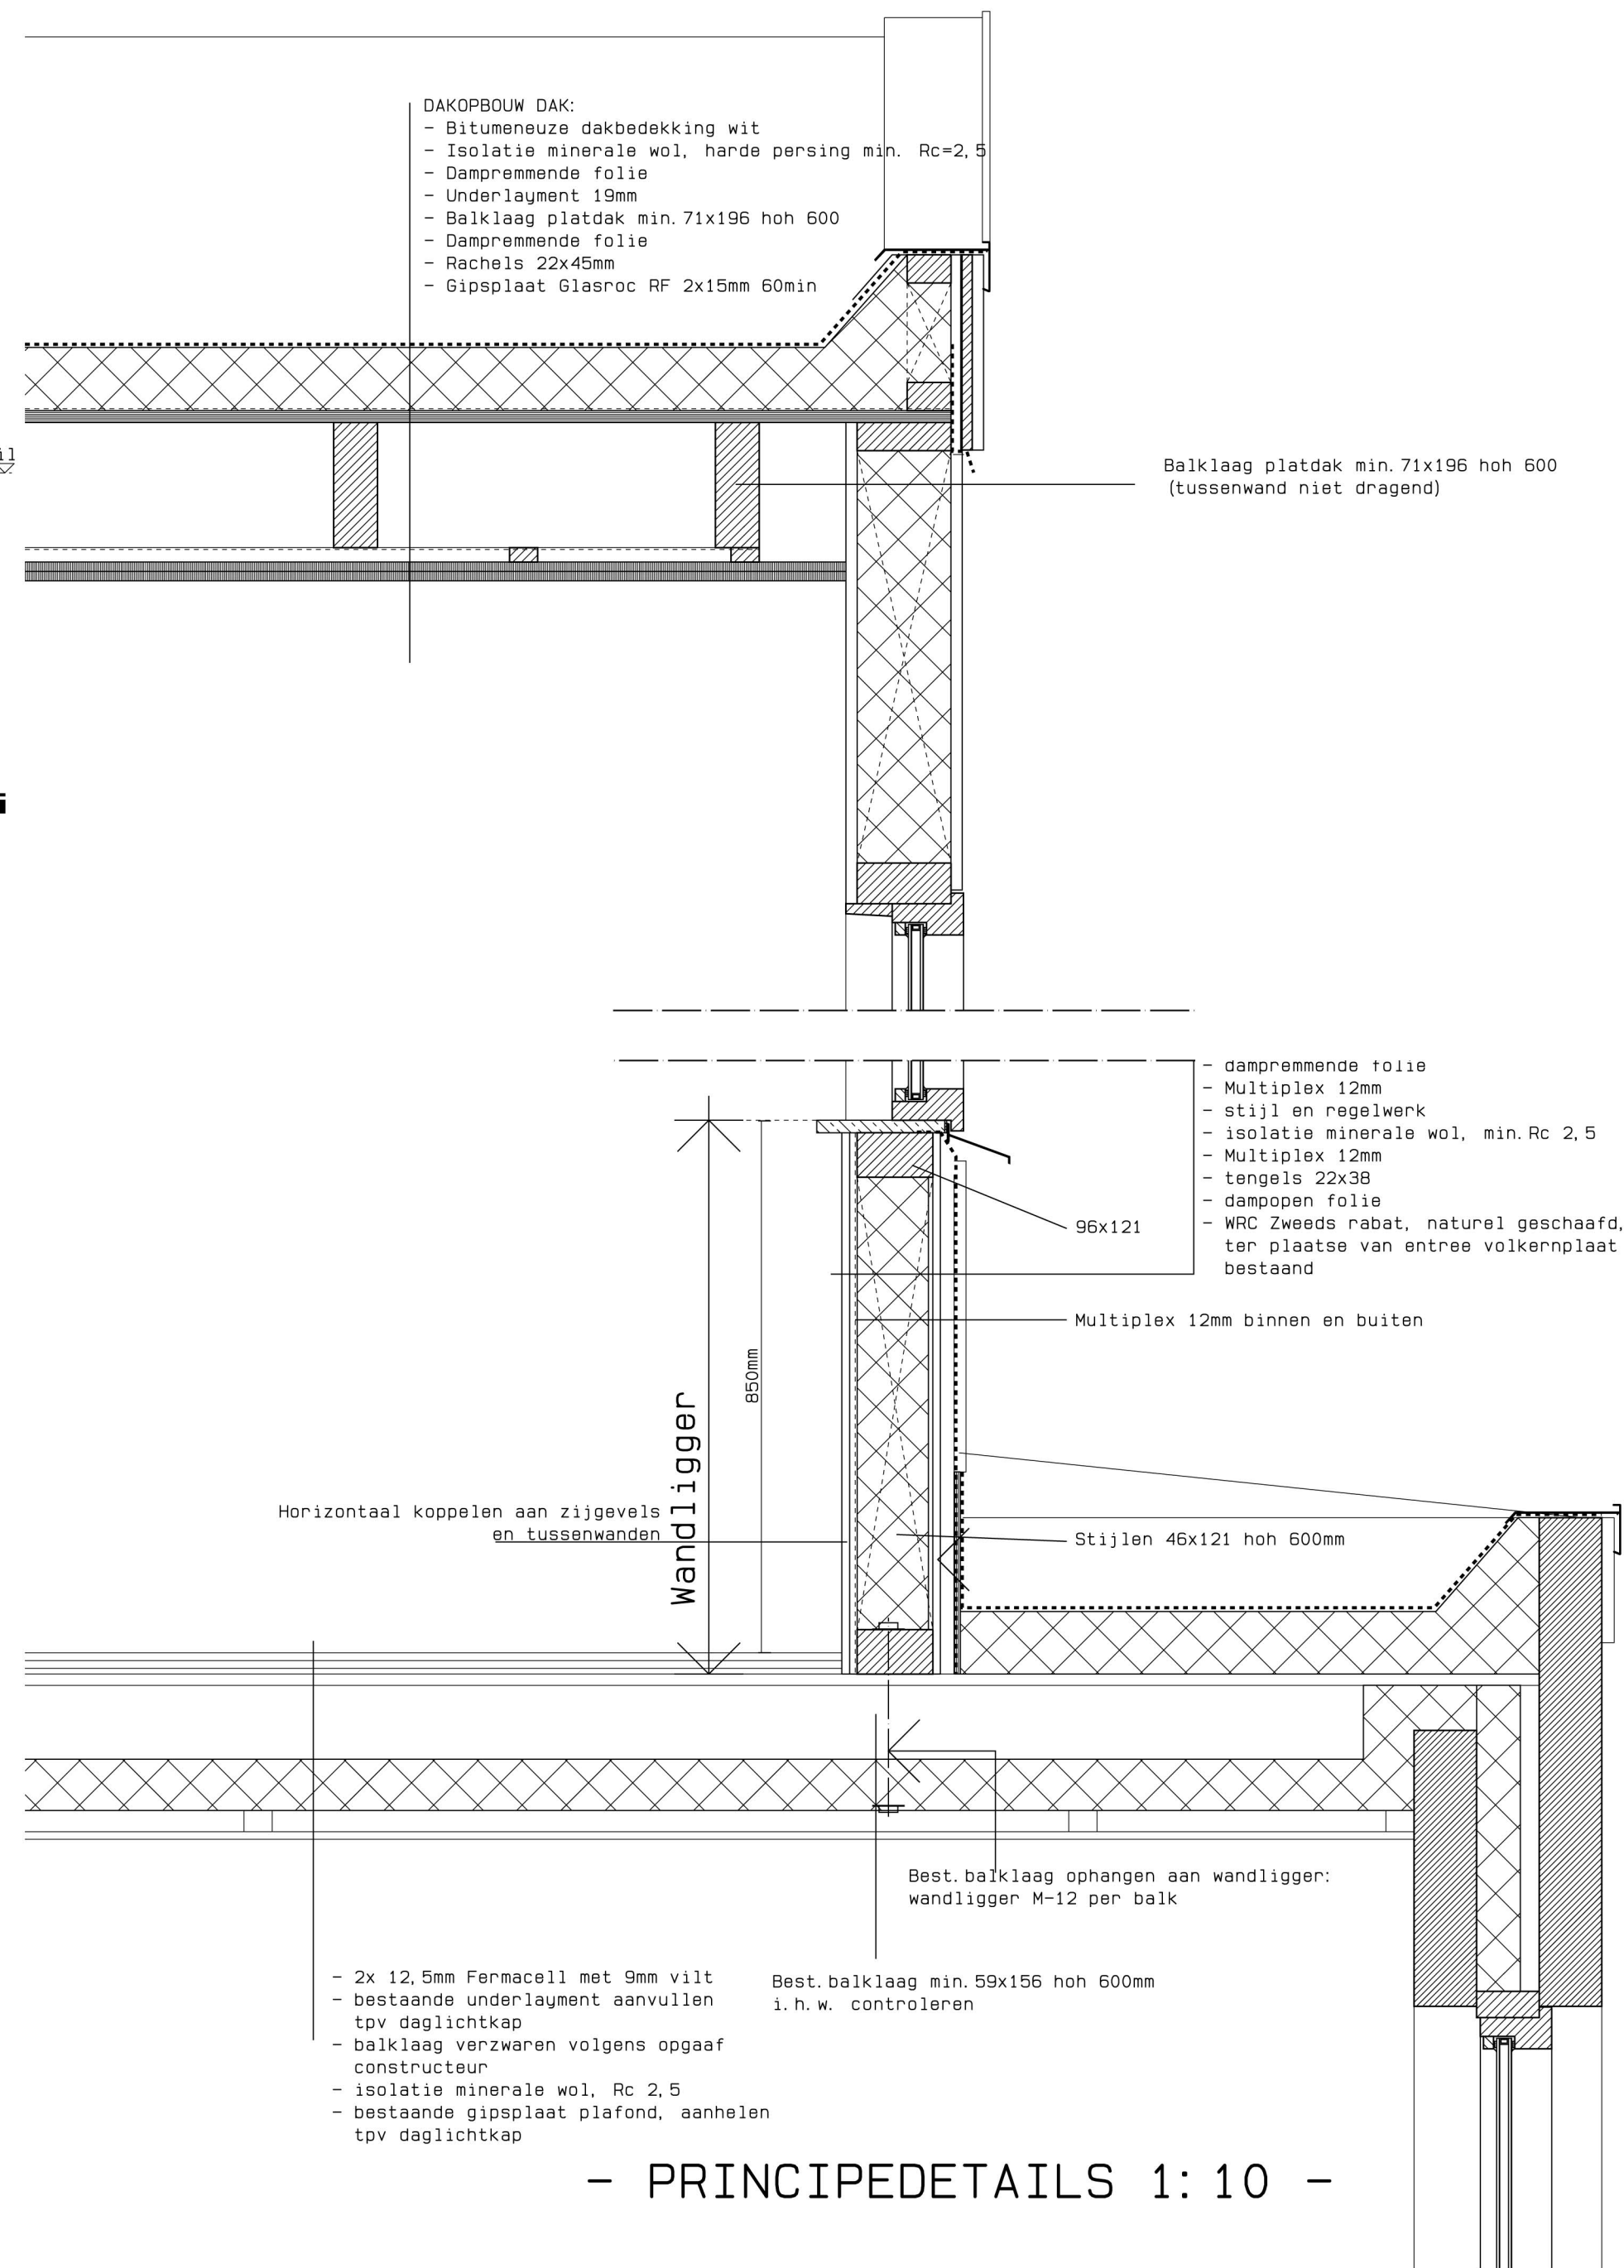


- PRINCIPEDETAILS 1:10 -

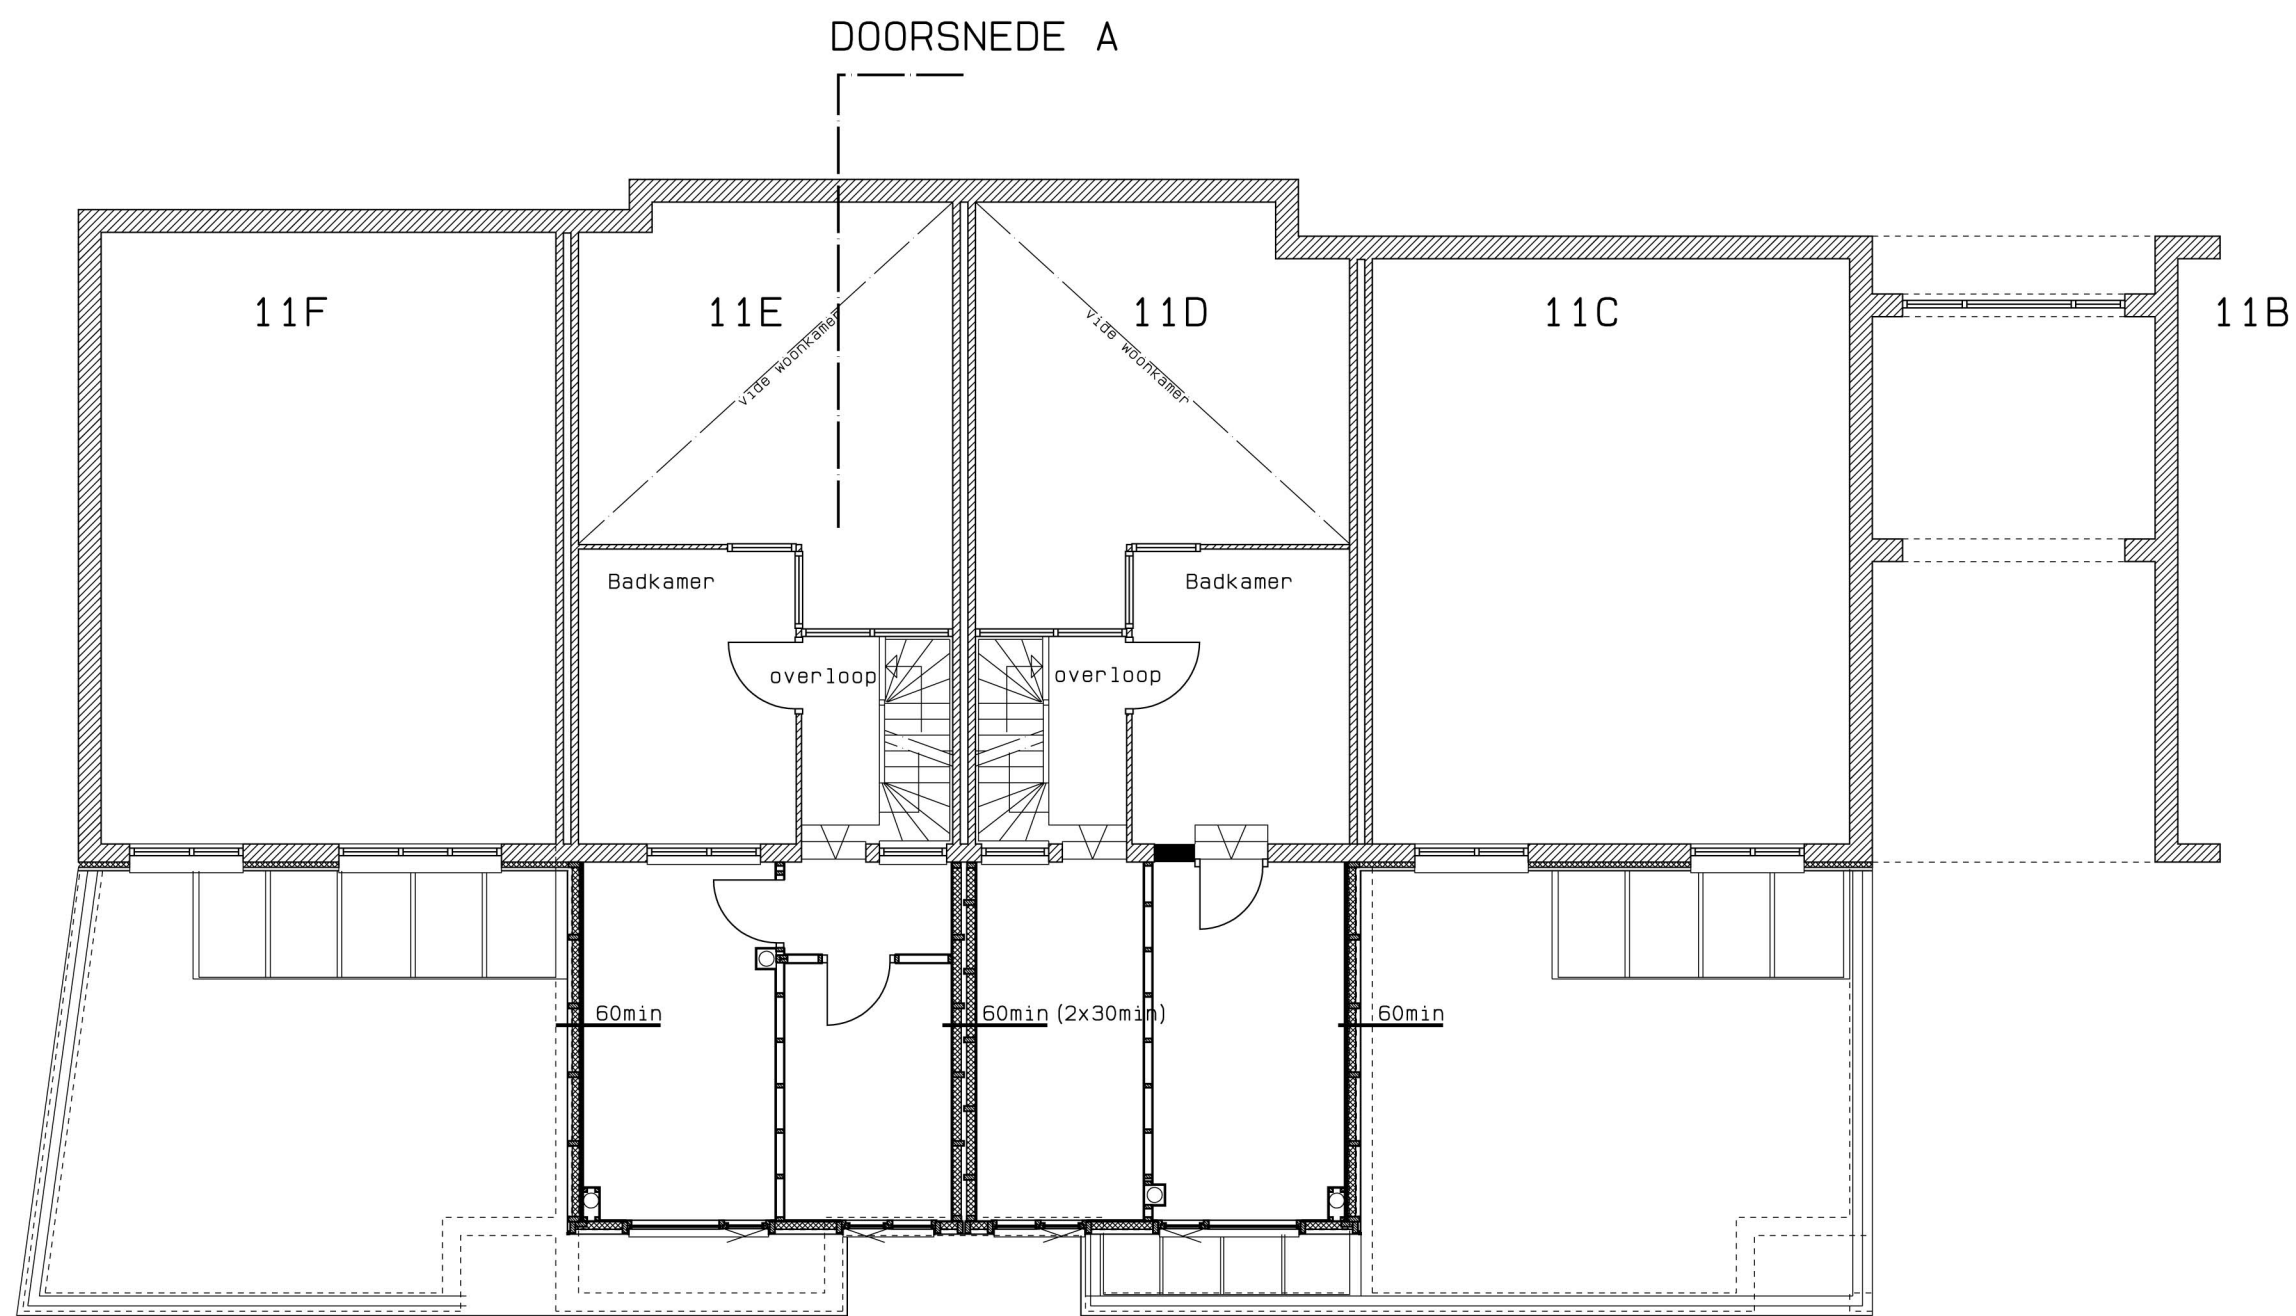


- EERSTE VERDIEPING -

Wijzigingen:
- 11D: Uitbreiding met twee slaapkamers op platte dak aan achterzijde woning.
- 11E: Uitbreiding met twee slaapkamers op platte dak aan achterzijde woning.

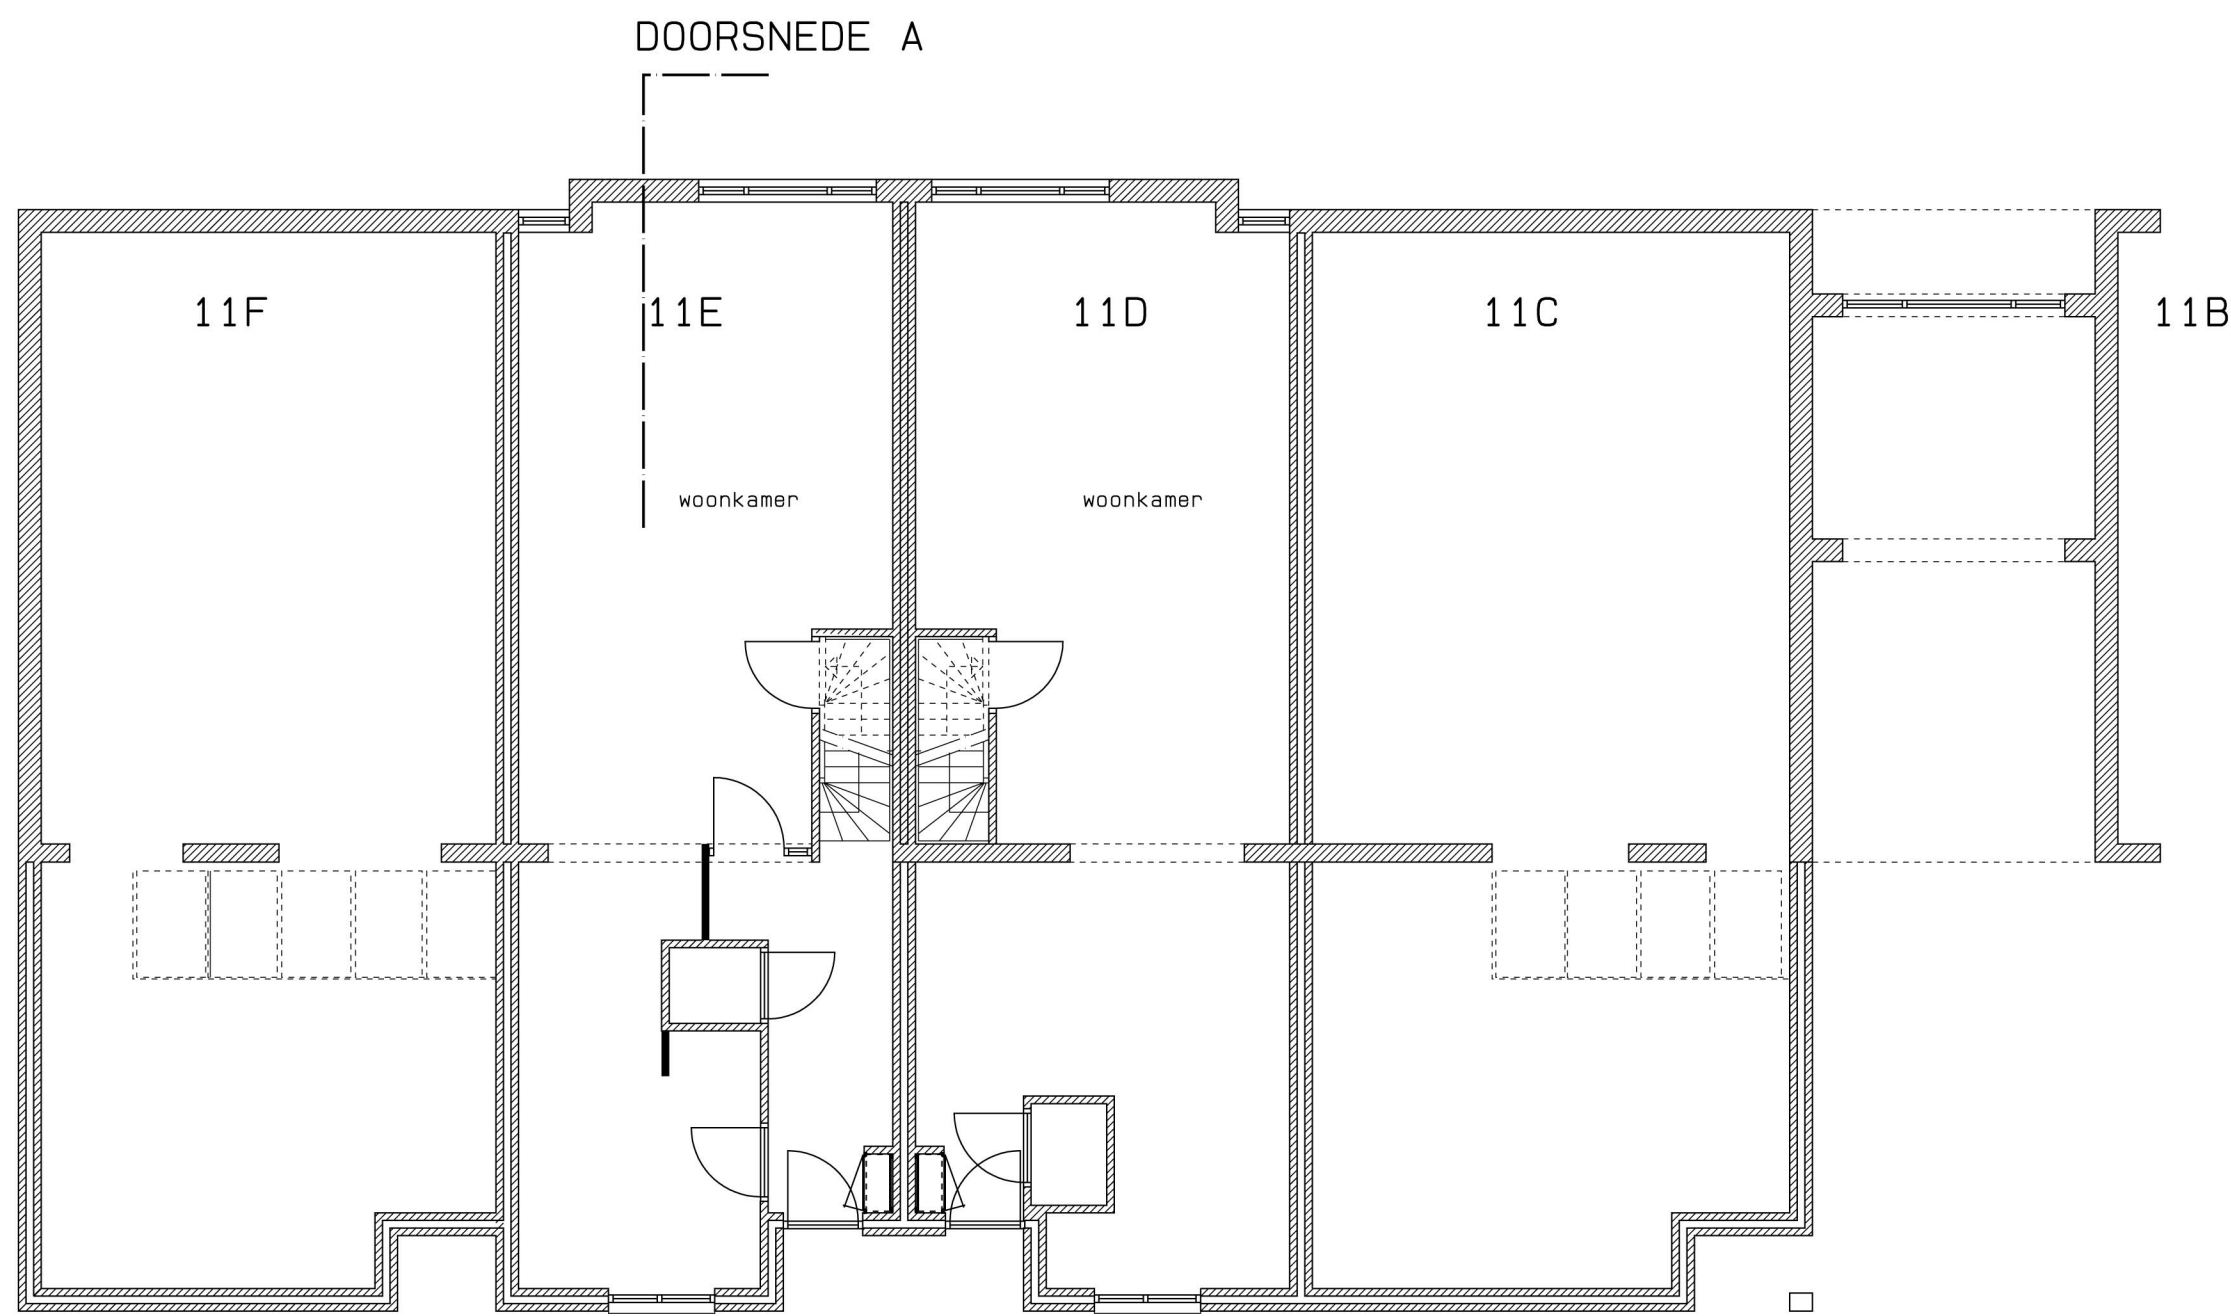


- BEGANE GROND -


Wijzigingen:
- 11D: Verwijderen wand naar entree. Verkleinen entree.
- 11E: Verplaatsen badkamer naar verdieping. Maken doorbraak naar woonkamer.

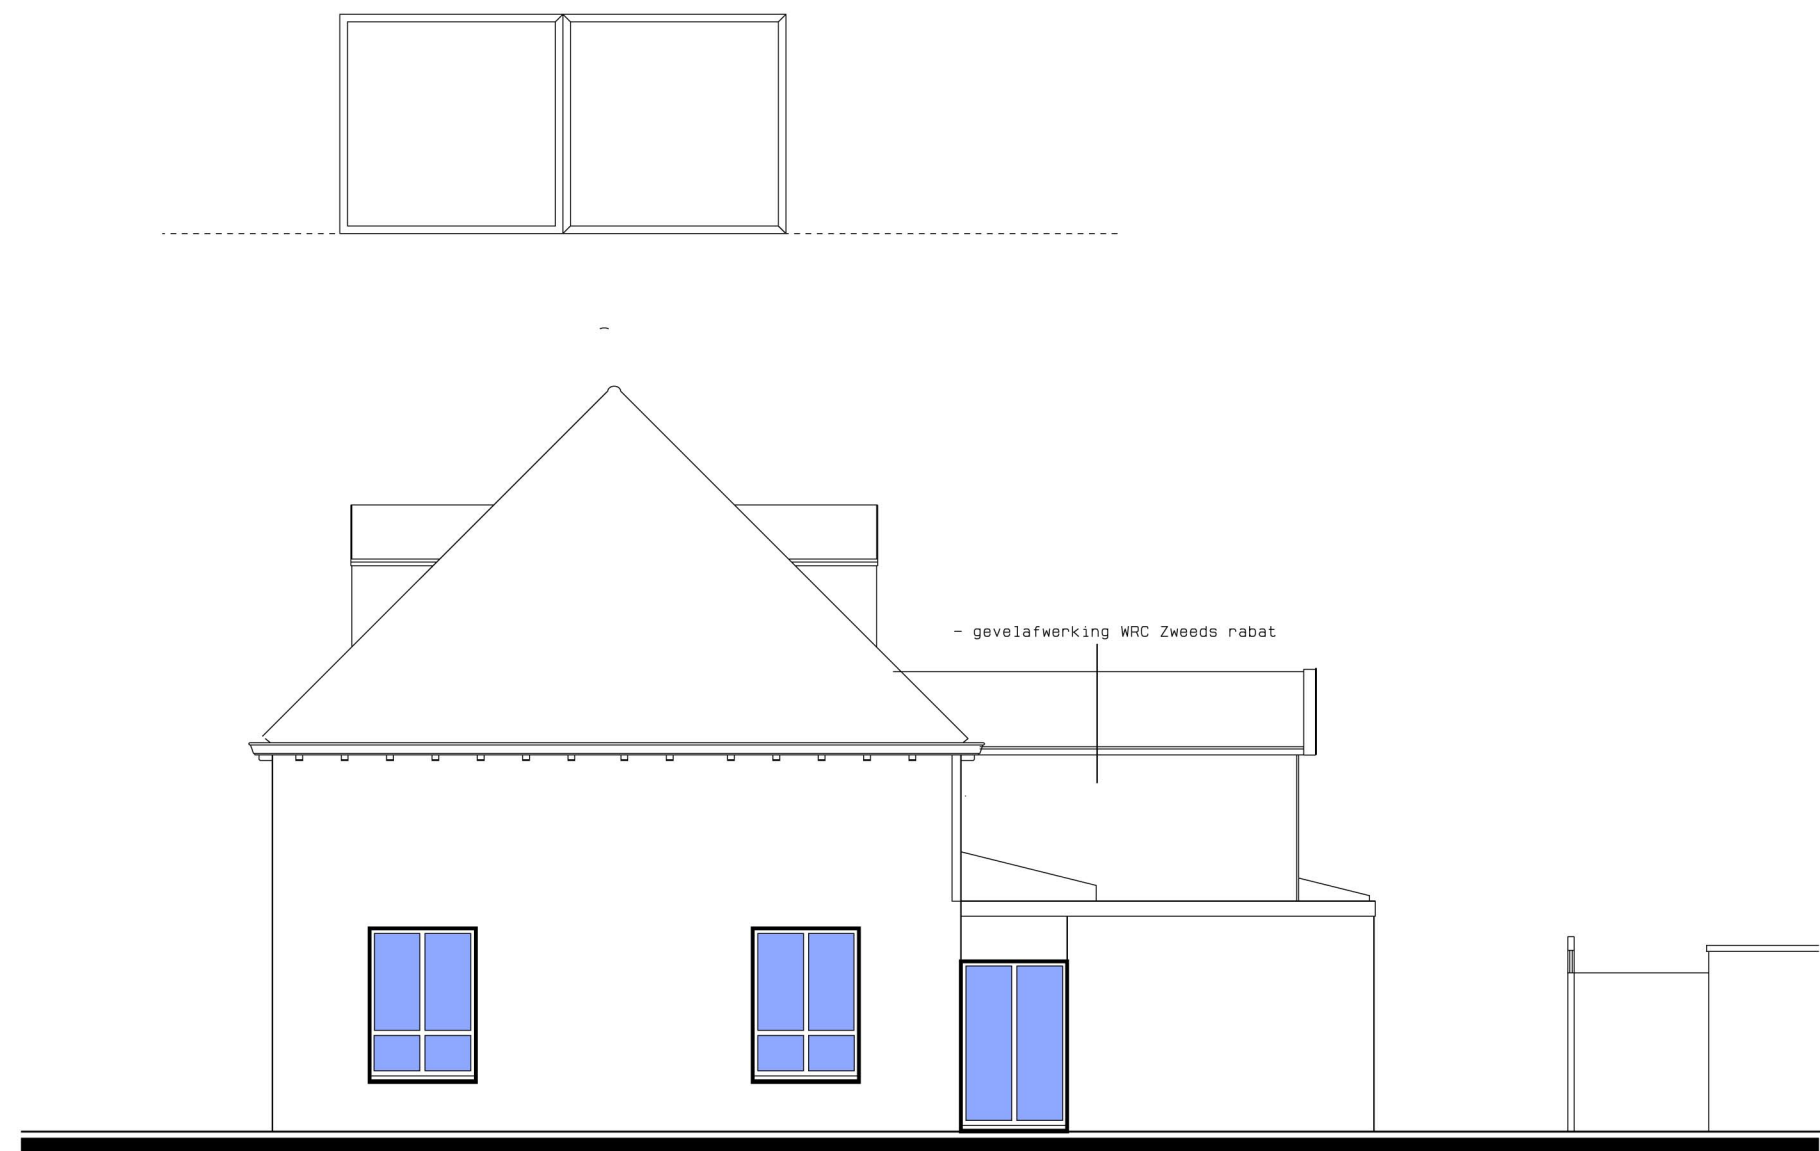

- ZIJGEVEL RECHTS -

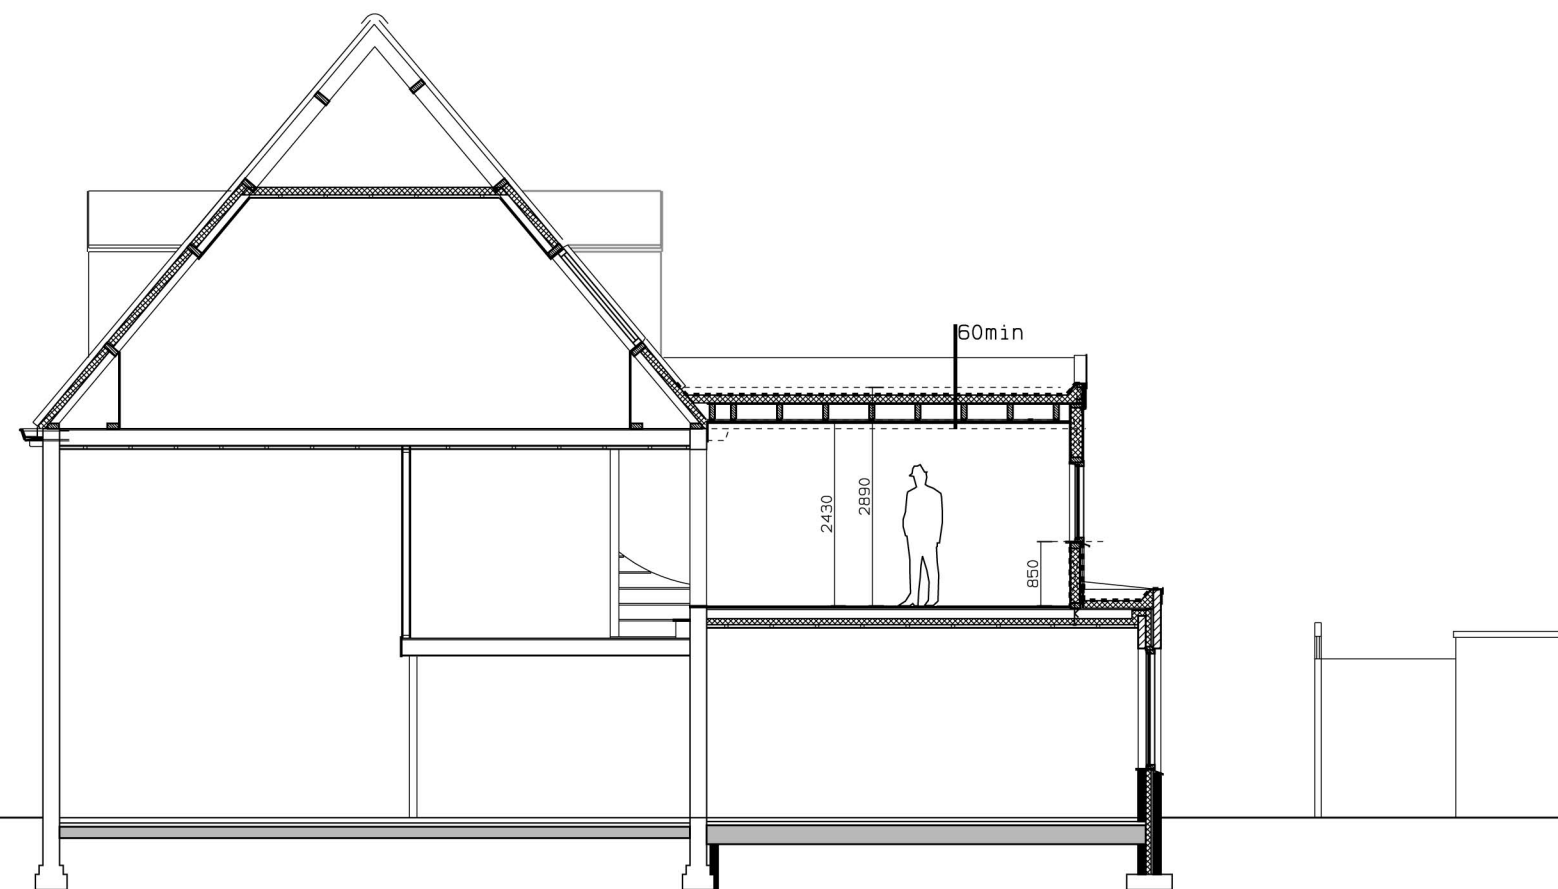

- DOORSNEDE A -

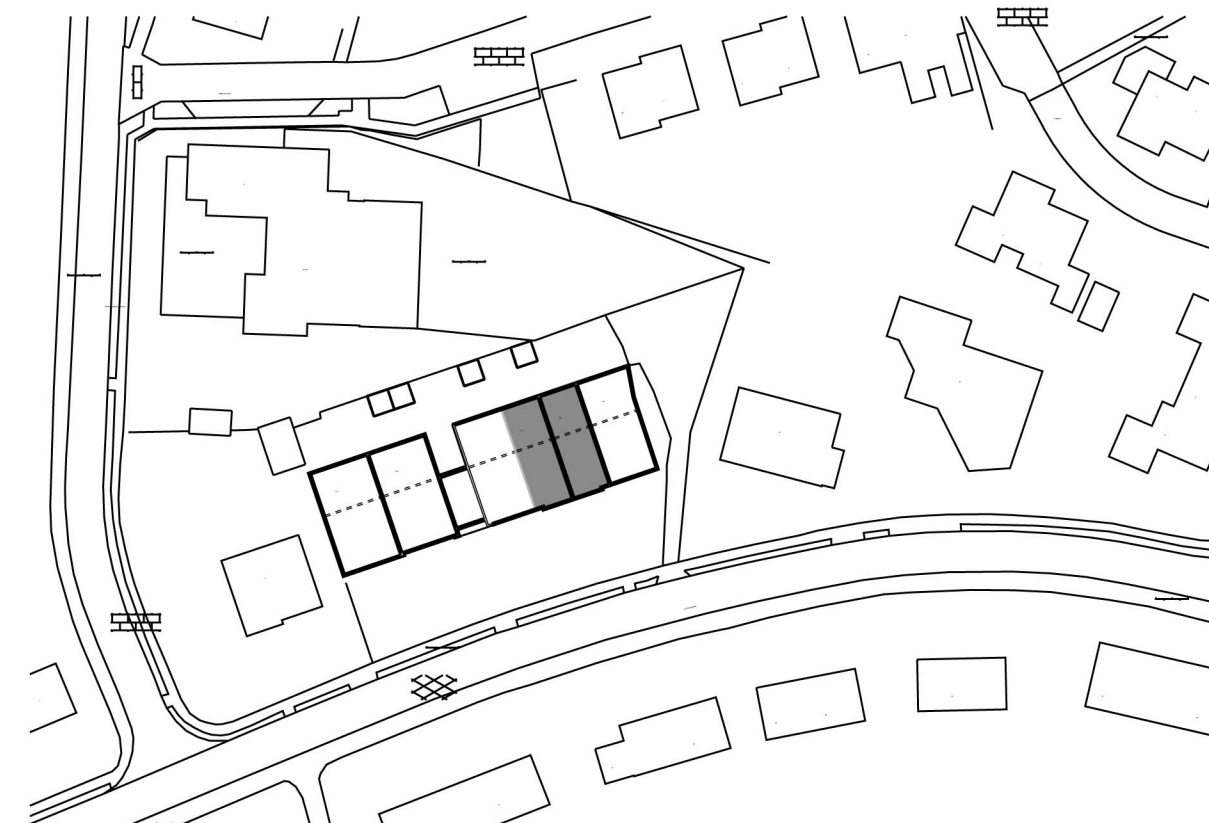

- SITUATIETEKENING -

AHAD	
Werknummer / BLAD	Baak02-02
Schaal	1:100
Opdrachtgever	Fam. R. Vogelaar Wichmondseweg 11D
Project	Uitbreiding woningen Wichmondseweg 11D en E NIEUWE TOESTAND
Datum	01 oktober 2014
Gewijzigd	10-02-2015
Bedrijfsgegevens AHAD Anto Hahnen Architectuur en Design Wichmondseweg 11C 7223JH Baak 06 2328936 info@ahad.nl www.ahad.nl KVK 9948724 BTW 1922348901 11 september 2014 Bouw: Nieuw 1200 1200 1200 14	
☐ voor akkoord opdrachtgever	
cancel OK	