


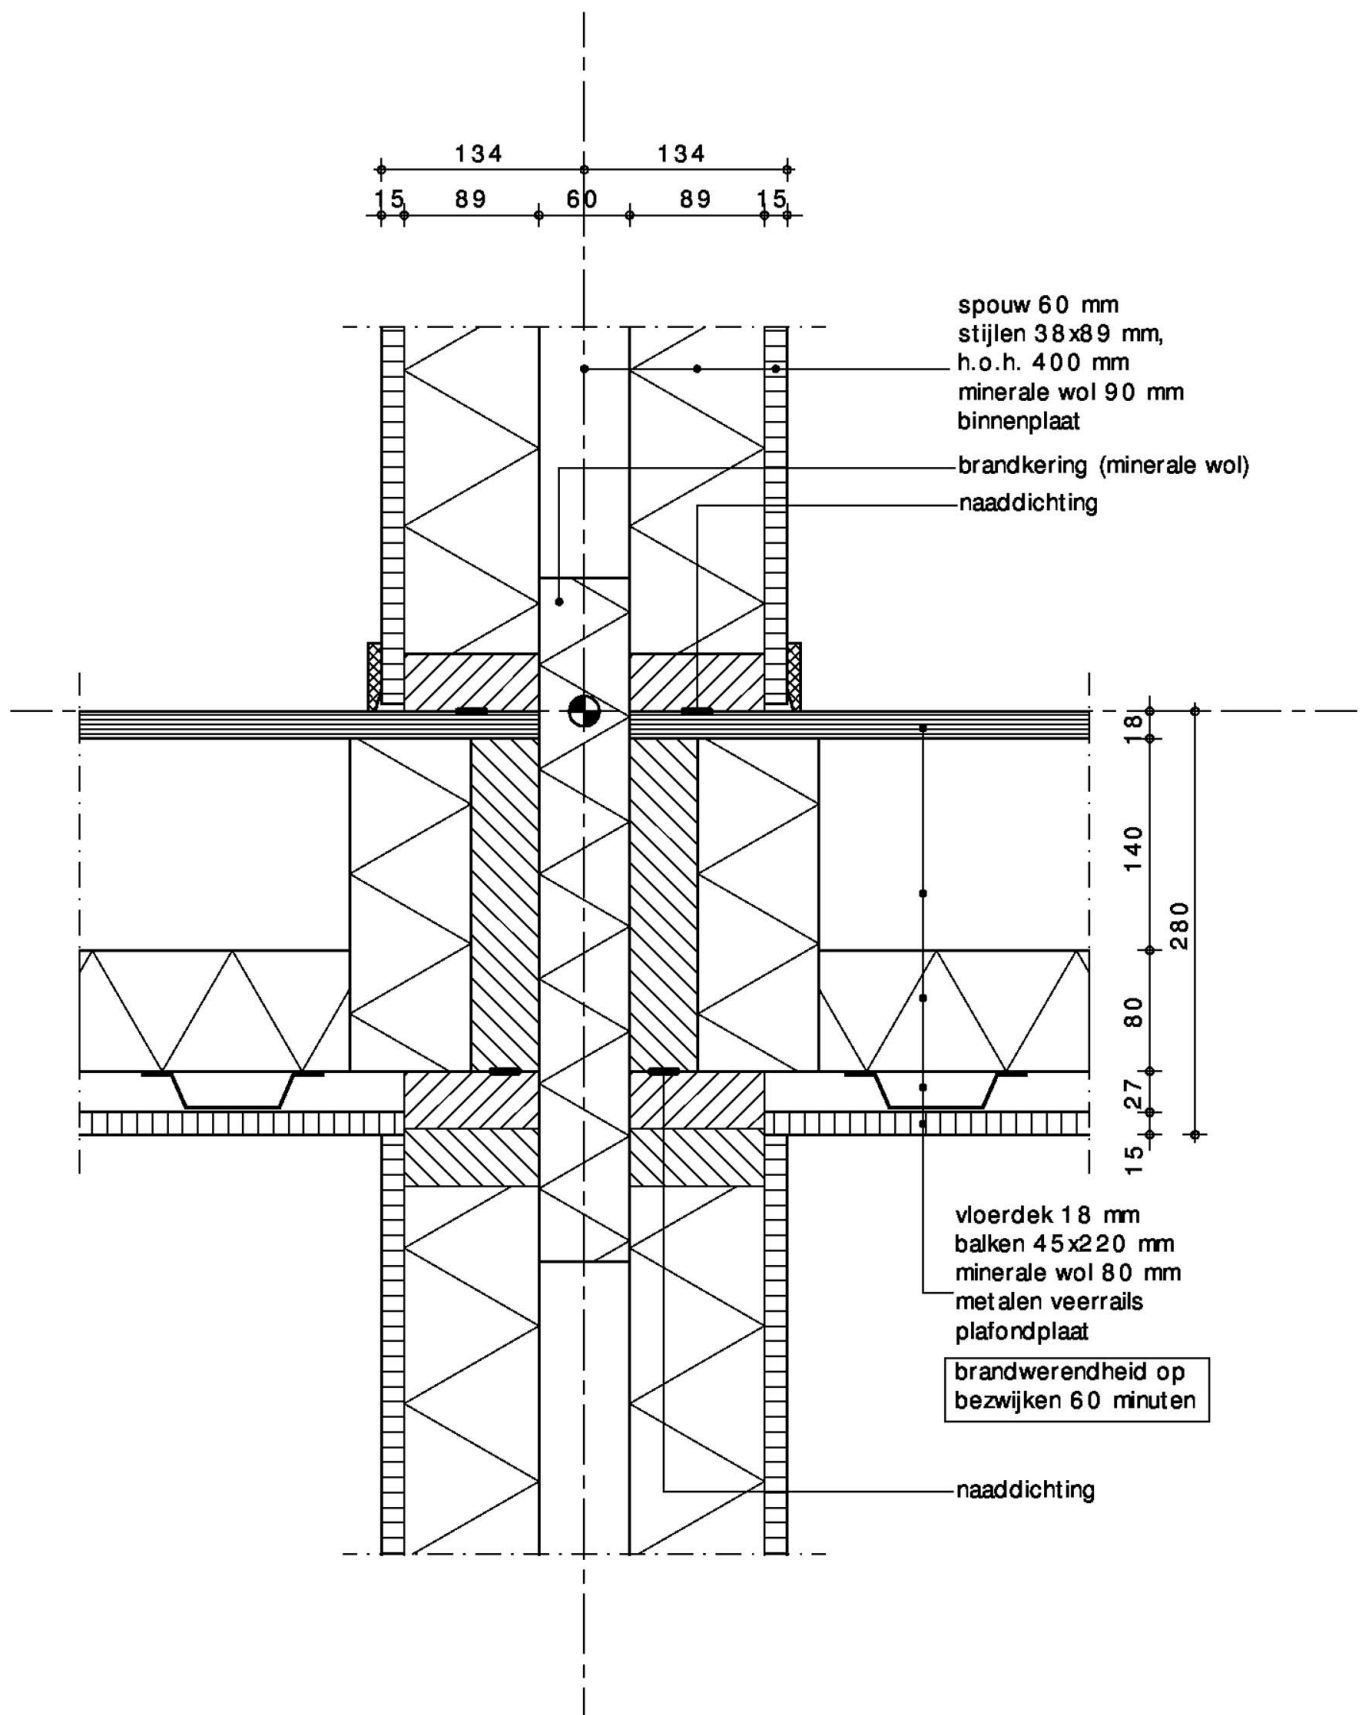

Principedetail houten woninscheidende wandopbouw uit SBR-Referentiedetails. De tekening geeft een woningscheidende wand weer welke 60 min brandwerend is en voldoet aan de beperking van geluidsoverlast volgens Bouwbesluit.

Dit detail dient beoordeeld te worden om de gelijkwaardigheid aan te tonen van ons detail ten opzichte van dit detail.