

SITUATIE
schaal 1:2.000

Verwijderen dam
en duiker(D01),
Aanbrengen blinde dam

Aanleggen nieuwe dam
en duiker(D02) Ø500
lang 40,80 bok -2,30
bodem -2,40
Zeedorp

Verwijderen dam
en duiker(D03)
Ø500 b.o.k. -2,05

Aanbrengen persleiding in
bestaande duiker(D05)
Bestaande duiker 600x900
b.o.k. -2,40

Verwijderen duiker(D06) Ø600
Aanbrengen persleiding

Verwijderen duiker(D07) Ø700
Aanleggen duiker Ø1000
Lang 12,00 b.o.k. -1,60
bodem -1,60

Verruimen waterloop

Verwijderen duiker(D08) Ø700
Aanleggen duiker Ø1000
Lang 16,80 b.o.k. -1,60
bodem -1,60

Verwijderen duiker(D09) Ø700
Aanleggen duiker Ø1000
Lang 12,00 b.o.k. -1,60
bodem -1,60

Verwijderen duiker(D10) Ø700
Aanleggen duiker Ø1000
Lang 12,00 b.o.k. -1,60
bodem -1,60

Verwijderen duiker(D11) Ø700
Aanleggen duiker Ø1000
Lang 12,00 b.o.k. -1,60
bodem -1,60

Verruimen waterloop

handhaven duiker(D12) Ø800
Lang 17,00 b.o.k. -1,45 en -1,41
bodem -1,60


Aanbrengen onderbemaling
Aanleggen nieuwe dam
en duiker(D04) Ø500
lang 12,00 b.o.k. -2,30
bodem -2,40

VERKLARING

- TOPOGRAFIE
- PERCEELGREN
- LOKATIE DWARSPROFIEL
- LAAGSPANNING DELTA
- MIDDENSPANNING DELTA
- TELECOMMUNICATIE DELTA
- GAS HD DELTA
- GAS LD DELTA
- WATER DELTA
- DATATransPORT KPN
- PERSLEIDING WATERSCHAP
- PERSLEIDING GEMEENTE
- VRIJVERVALLEIDING GEMEENTE

KABELS EN LEIDINGEN ZIJN INDICATIEF WEERGEGEVEN
DE WERKELIJKE LIGGING KAN AFWIJKEN



VOOR VERVOLG ZIE BLAD 2

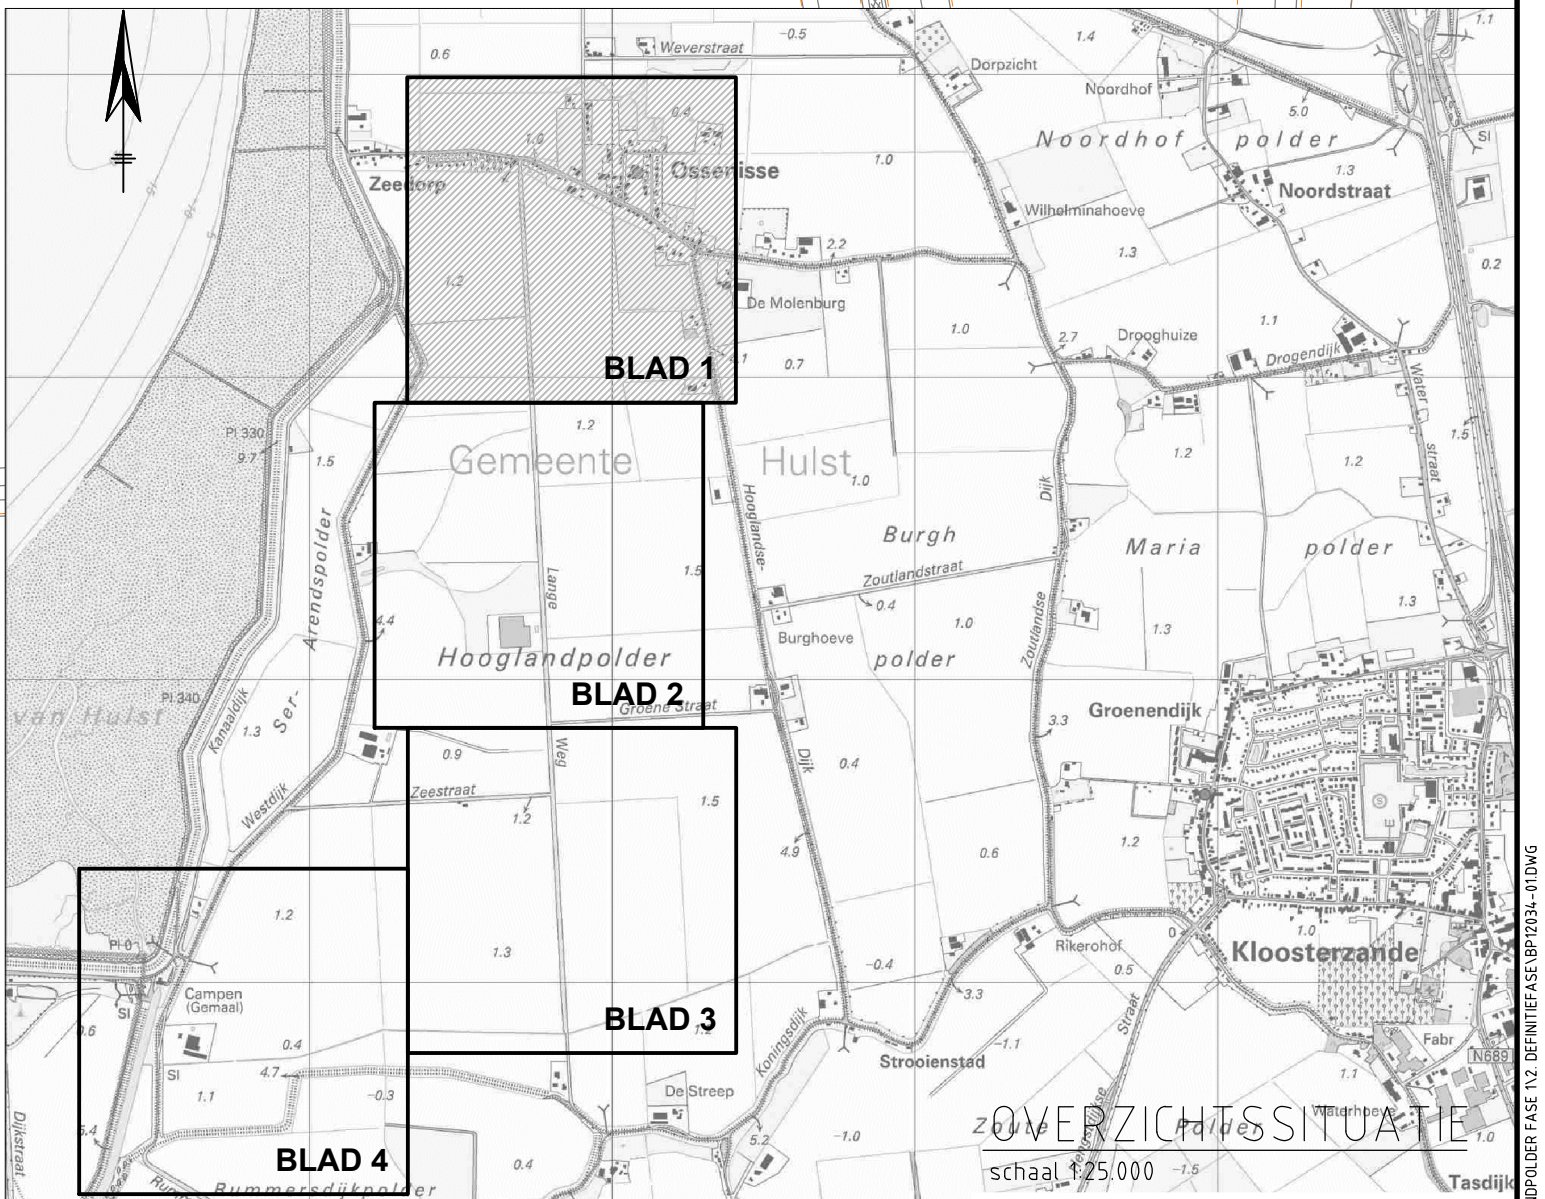

B		Wijziging t.p.v. dwarsprofiel 10			20-01-2015	WG	
A		Wijziging b.o.k. duikers			13-10-2014	WG	
versie	omschrijving				datum	getekend	gecont.
Waterschap Scheldestromen							
Kanaalweg 1, 4337 PA Middelburg, Postbus 1000 4330 ZW Middelburg, Tel: (088) 2461000 Mail: info@scheldestromen.nl							
onderwerp: Maatregelen Nijns- en Hooglandpolder							
omschrijving: Fase 1 Situatie							
behoort bij:				correspondentie:			
	paraaf	afd.	datum	aantal bladen: 9	projectfase: 2. Definitiefase		
getekend	JJR	IB	24-06-2014	blad: 1	formaat: 594 x 630	schaal: 1:2.000	
gezien	<i>JJR</i>	IB	24-06-2014	besteknr.			
gecontroleerd	JJR	IB	24-06-2014	BP-PRJ1169-01		status: DEFINITIEF	

- TOPOGRAFIE
- PERCEELGRENSEN
- LOKATIE DWARSPROFIEL
- LAAGSPANNING DELTA
- MIDDENSPANNING DELTA
- TELECOMMUNICATIE DELTA
- GAS HD DELTA
- GAS LD DELTA
- WATER DELTA
- DATATRANSPORT KPN
- PERSLEIDING WATERSCHAP
- PERSLEIDING GEMEENTE
- VRIJVERVALLEIDING GEMEENTE



KABELS EN LEIDINGEN ZIJN INDICATIEF WEERGEGEVEN
DE WERKELIJKE LIGGING KAN AFWIJKEN

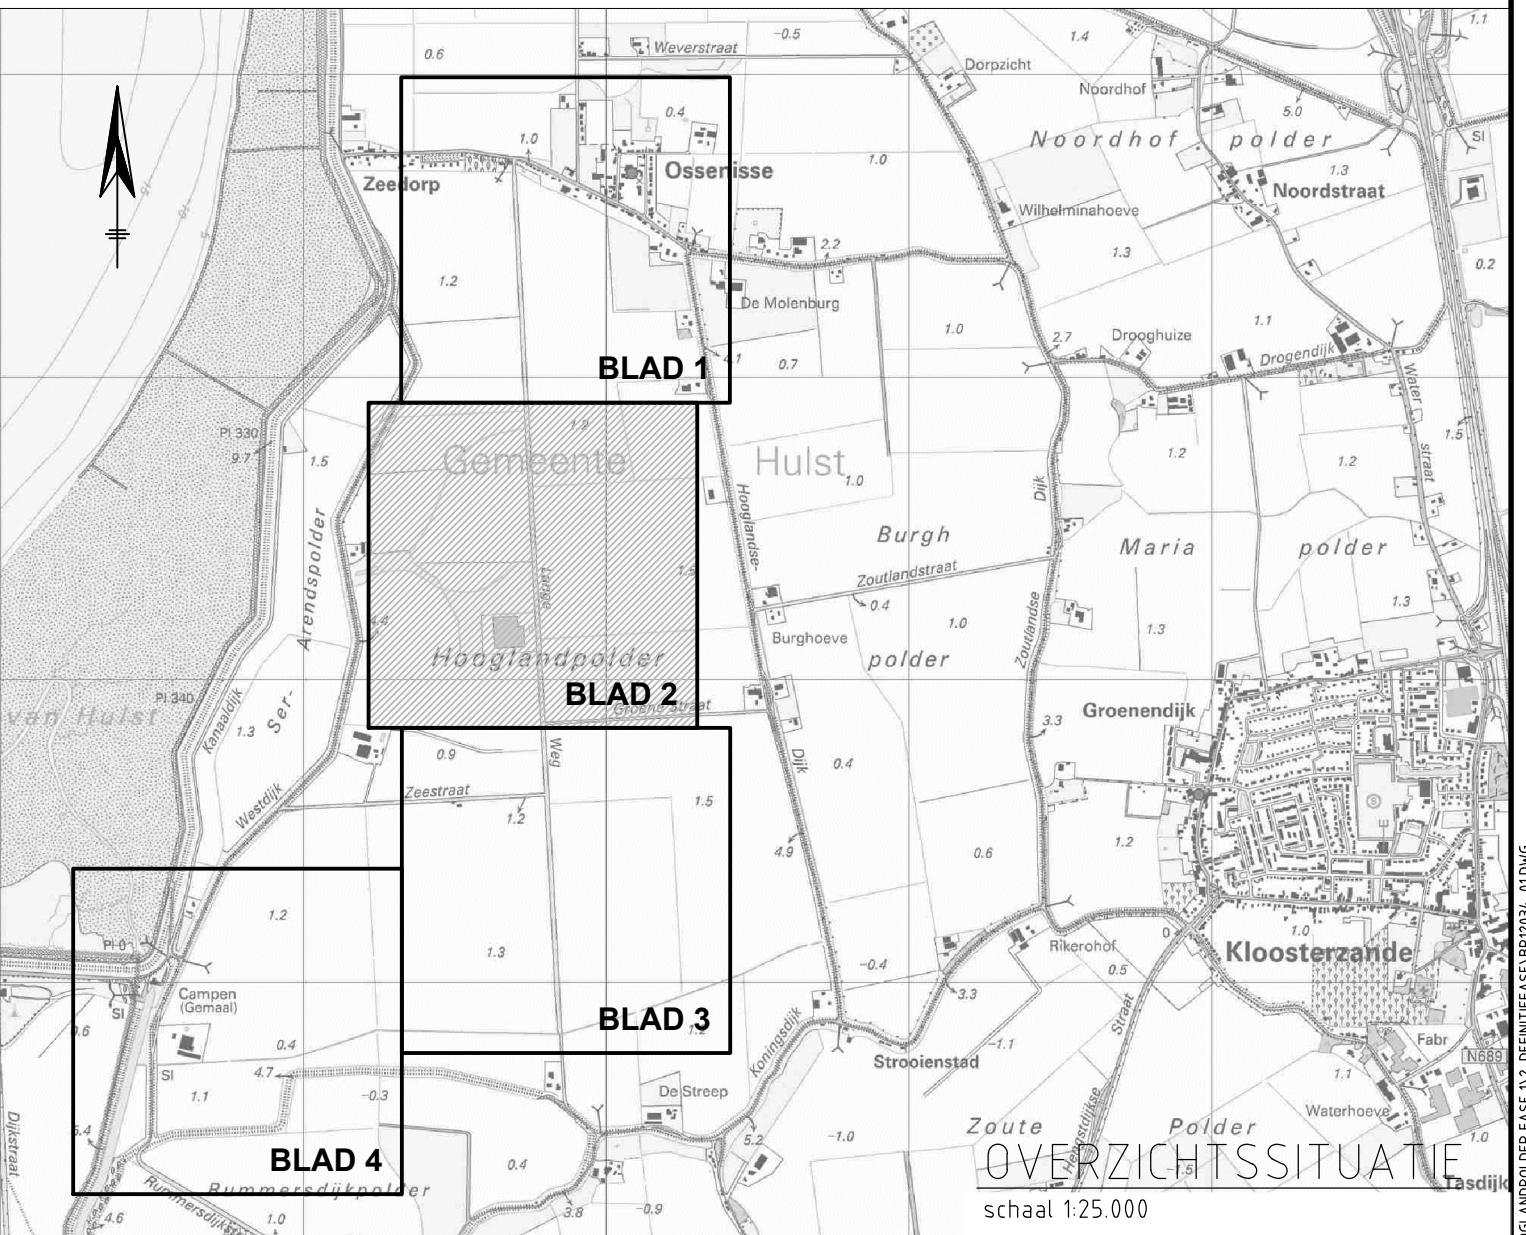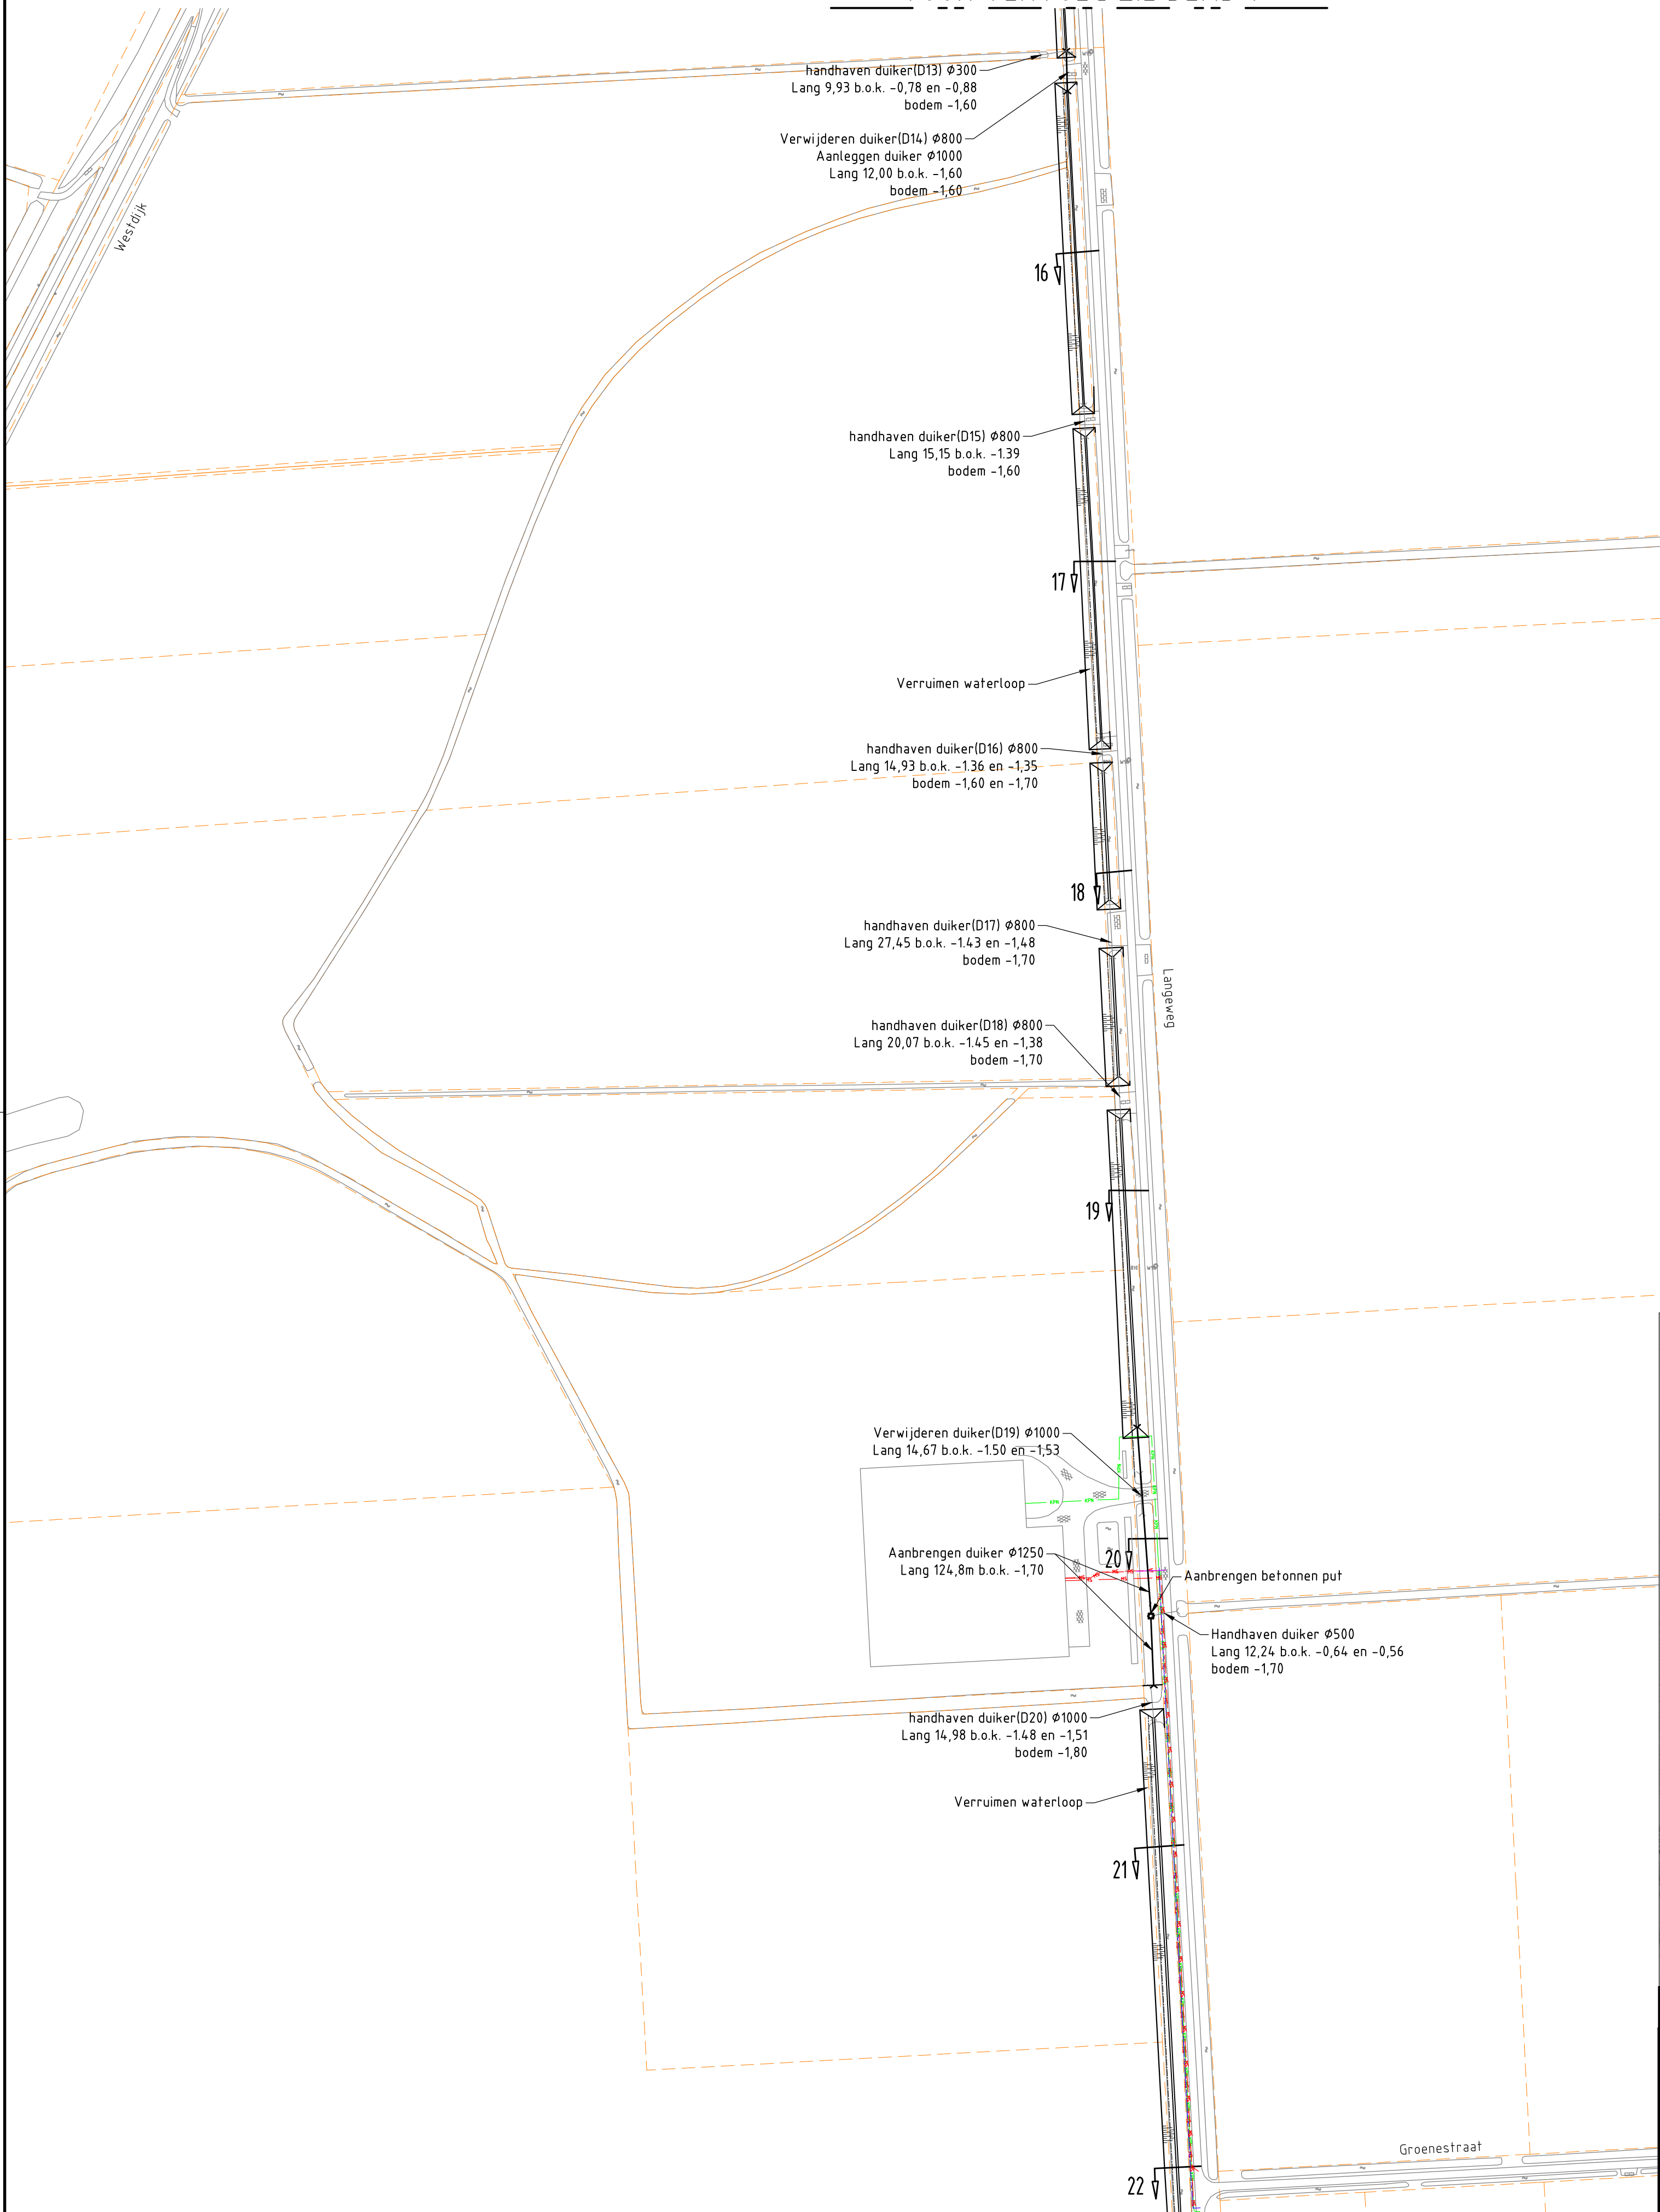


A				Wijziging b.o.k. en slootbodern		13-10-2014		WG															
versie		omschrijving				datum		getekend		gecont.													
Waterschap Scheldestromen Kanaalweg 1, 4337 PA Middelburg, Postbus 1000 4330 ZW Middelburg. Tel: (088) 2461000 Mail: info@scheldestromen.nl onderwerp: Maatregelen Nijs- en Hooglandpolder						 Waterschap Scheldestromen																	
												omschrijving:						Fase 1 Situatie					
												behoort bij:						correspondentie:					
getekend		paraaf		afd.		datum		aantal bladen: 9		projectfase: 2. Definitiefase													
gezien		JJE		IB		24-06-2014		blad: 2		formaat: 594 x 630													
gecontroleerd		IB		IB		24-06-2014		filenaam: BP-PRJ1169-01		besteknr.													
						DEFINITIEF																	

- TOPOGRAFIE
- PERCEELGRENSEN
- LOKATIE DWARSPROFIEL
- LAAGSPANNING DELTA
- MIDDELSPIJN DELTA
- TELECOMMUNICATIE DELTA
- GAS HD DELTA
- GAS LD DELTA
- WATER DELTA
- DATATransport KPN
- PERSLEIDING WATERSCHAP
- PERSLEIDING GEMEENTE
- VRIJVERVALLEIDING GEMEENTE

KABELS EN LEIDINGEN ZIJN INDICATIEF WEERGEGEVEN
DE WERKELIJKE LIGGING KAN AFWIJKEN

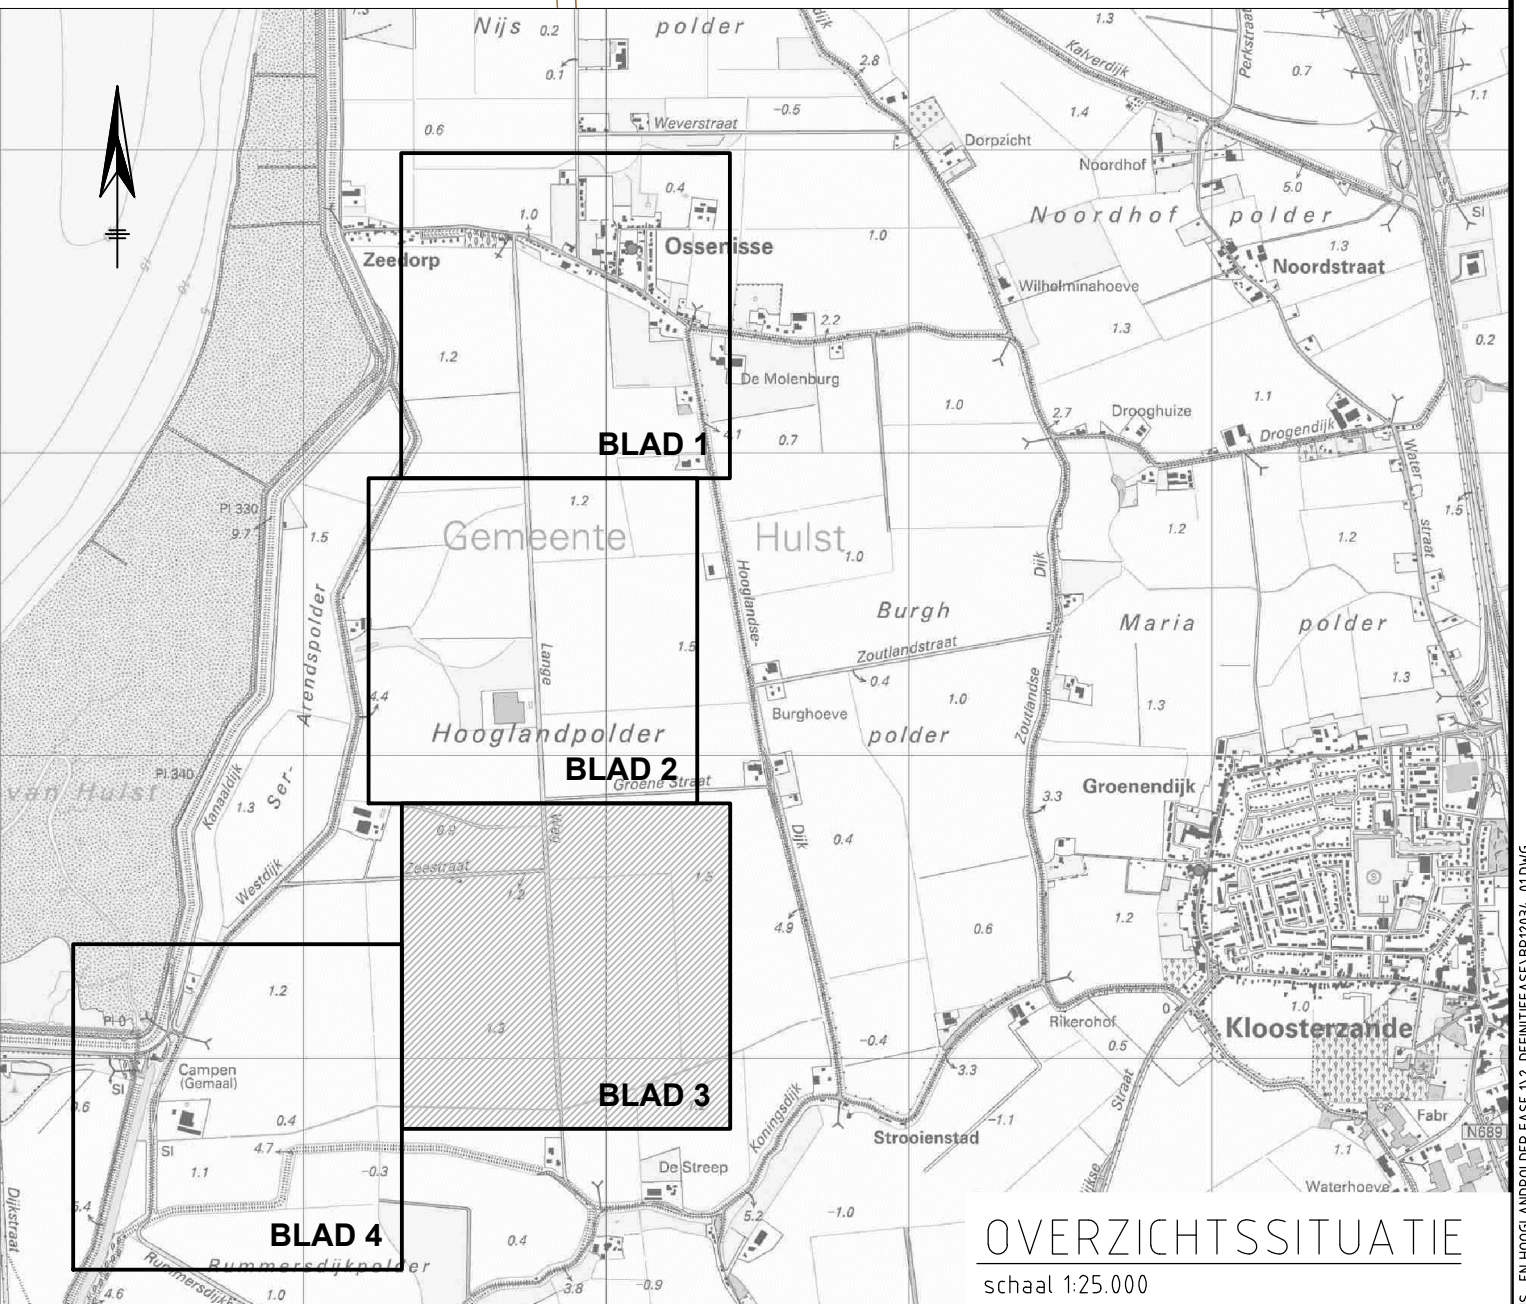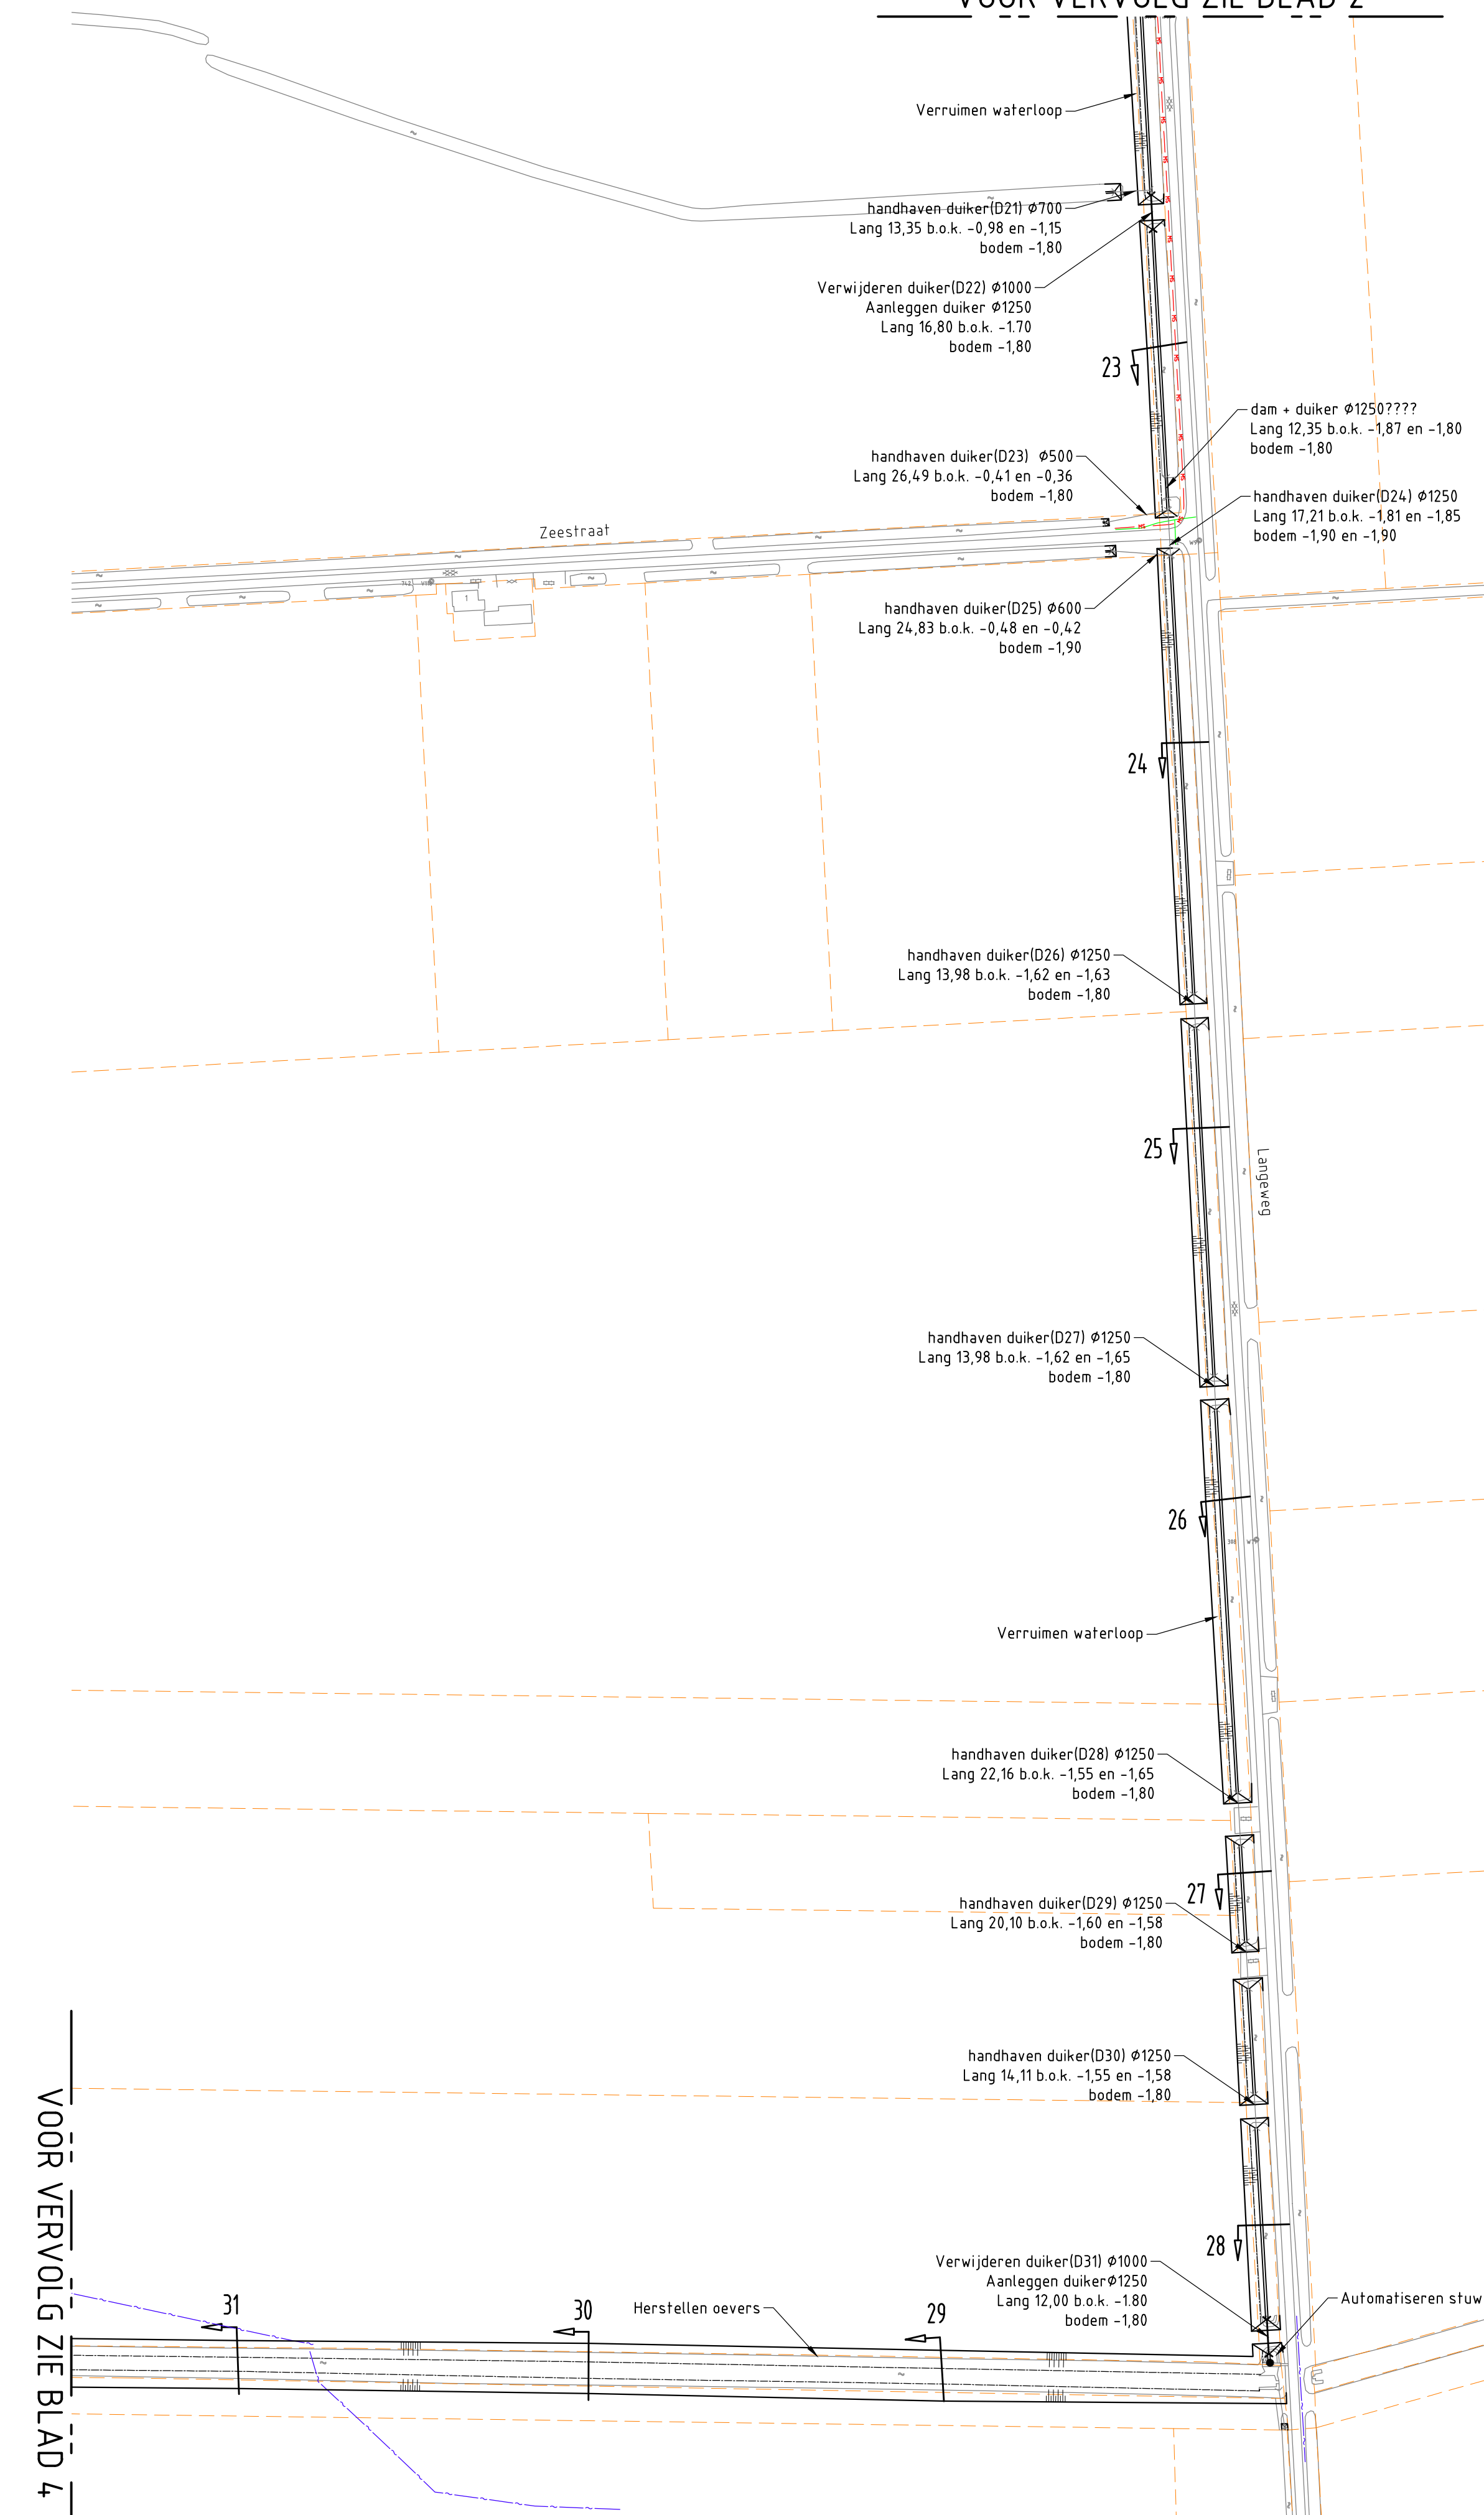

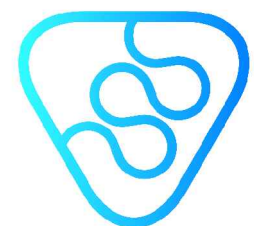Waterschap Scheldestromen						 Waterschap Scheldestromen	
Kanaalweg 1, 4337 PA Middelburg, Postbus 1000 4330 ZW Middelburg, Tel: (088) 2461000 Mail: info@scheldestromen.nl							
Onderwerp: Maatregelen Nijs- en Hooglandpolder							
omschrijving: Fase 1 Situatie							
behoort bij:			corasanummer:				
getekend	paraaf	afd.	datum	aantal bladen: 9	projectfase: 2. Definitiefase		
gezien	JJR	IB	24-06-2014	blad: 3	formaat: 594 x 630	schaal: 1:2.000	
gecontroleerd	JJR	IB	24-06-2014	filenaam: BP-PRJ1169-01	besteknr.	status:	DEFINITIEF

- TOPOGRAFIE
- PERCEELGREN
- LOKATIE DWARSPROFIEL
- LAAGSPANNING DELTA
- MIDDENSPANNING DELTA
- TELECOMMUNICATIE DELTA
- GAS HD DELTA
- GAS LD DELTA
- WATER DELTA
- DATATRANSPORT KPN
- PERSLEIDING WATERSCHAP
- PERSLEIDING GEMEENTE
- VRIJVERVALLEIDING GEMEENTE

KABELS EN LEIDINGEN ZIJN INDICATIEF WEERGEGEVEN
DE WERKELIJKE LIGGING KAN AFWIJKEN

VOOR VERVOLG ZIE BLAD 3


Bestaande dam + duiker
beton Ø500 lang 8.99
b.o.k. -2.04/-2.09
bodem -3.00

Aanbrengen dam + duiker
Aanleggen 2x duiker beton Ø1500
lang 14.40 b.o.k. -3.20
bodem -3.00

Bestaande dam + duiker
beton Ø800 lang 10.18
b.o.k. -2.46/-2.41
verlengen beton Ø800 lang 4.80
bodem -3.00











herstellen oevers

Verwijderen duiker(D32)
beton (hxb) 1000x1800
lang 12.13 bok -2.59/-2.53
en
beton duikerØ600
Lang 6.00 b.o.k. -2.72/-2.78

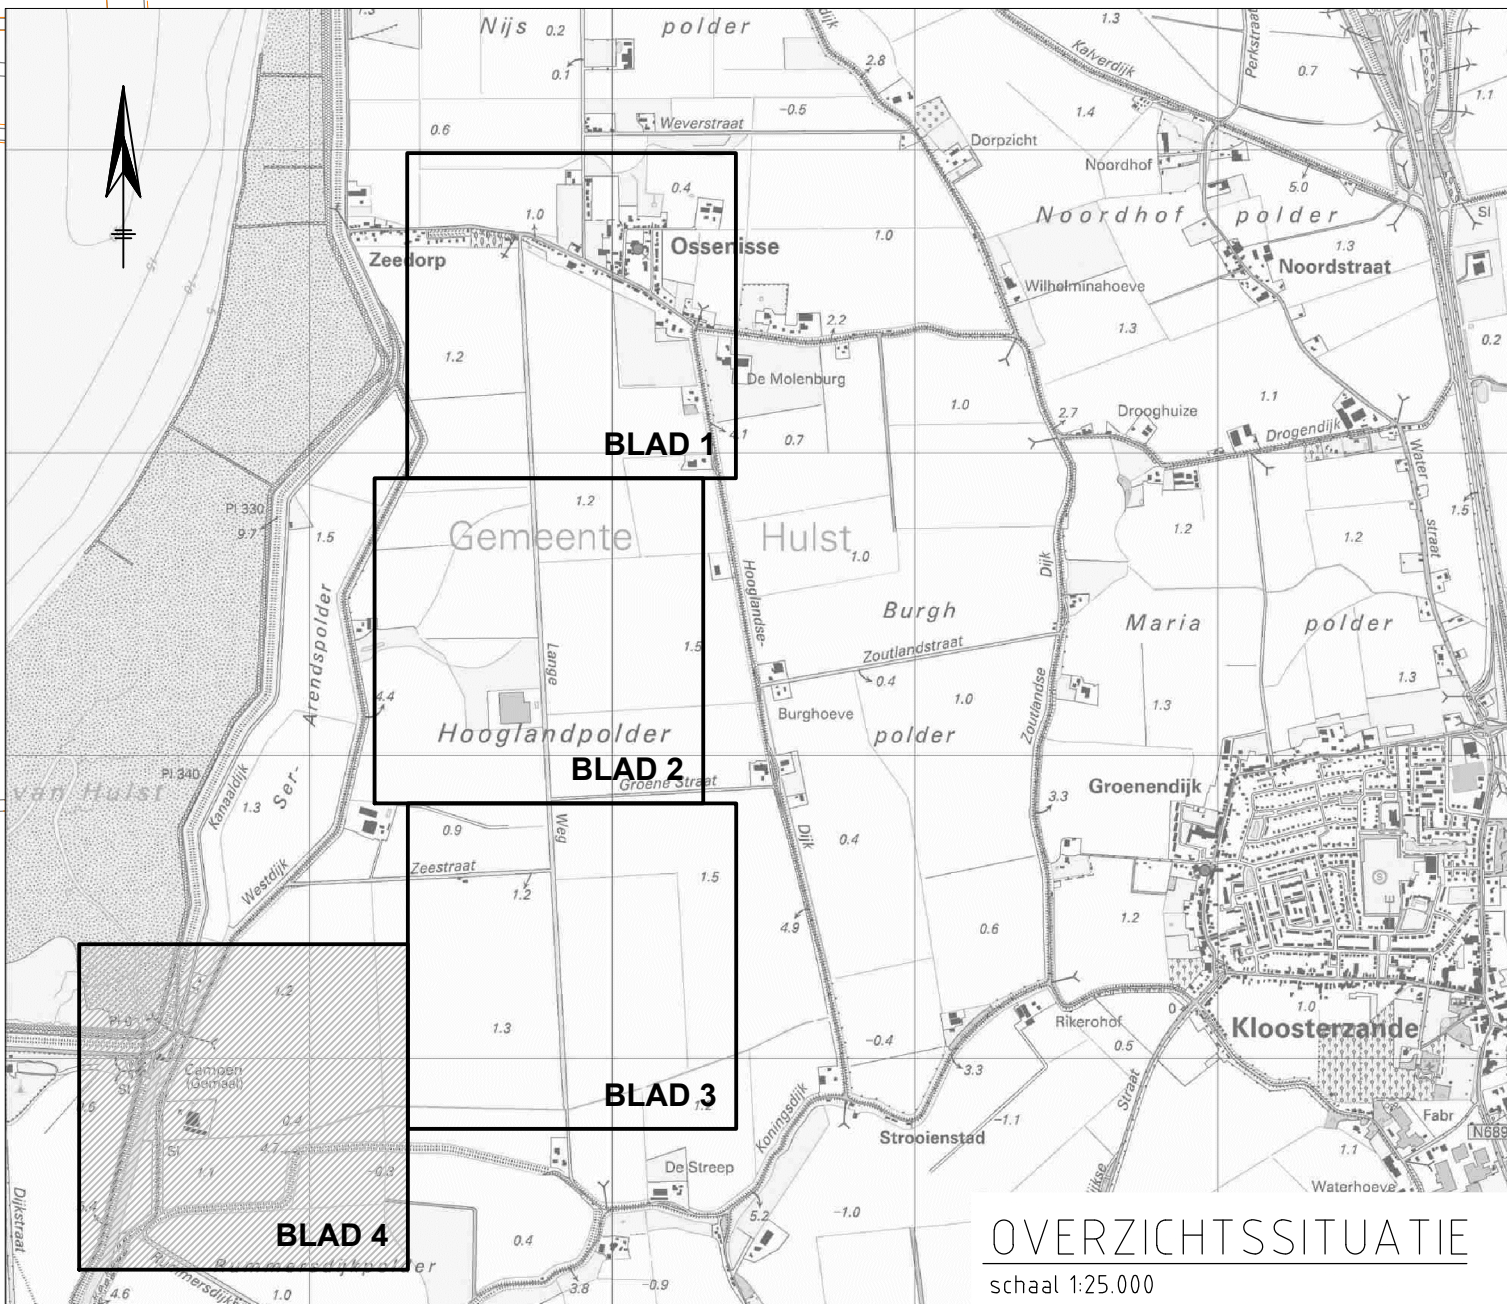



Waterschap Scheldestromen					
Kanaalweg 1, 4337 PA Middelburg, Postbus 1000 4330 ZW Middelburg, Tel: (088) 2461000 Mail: info@scheldestromen.nl					
onderwerp: Maatregelen Nijs- en Hooglandpolder					
omschrijving: Fase 1 Situatie					
behoort bij:			corasanummer:		
getekend	paraaf	afd.	datum	aantal bladen: 9	projectfase: 2. Definitiefase
gezien	<i>JJR</i>	IB	24-06-2014	blad: 4	formaat: 594 x 630
gecontroleerd	<i>IB</i>	IB	24-06-2014	filenaam:	besteknr.
				BP-PRJ1169-01	status: DEFINITIEF


schaal 1:100

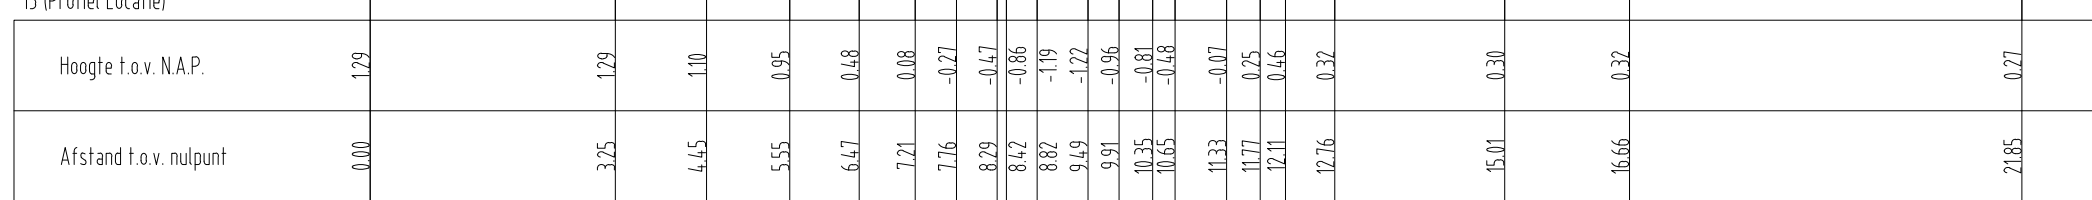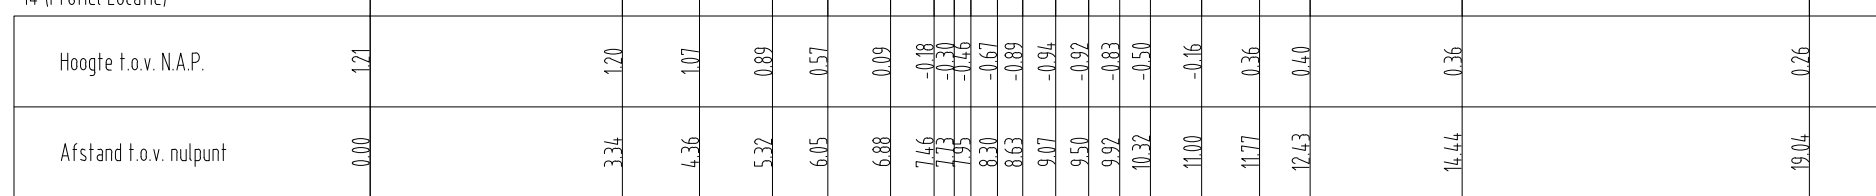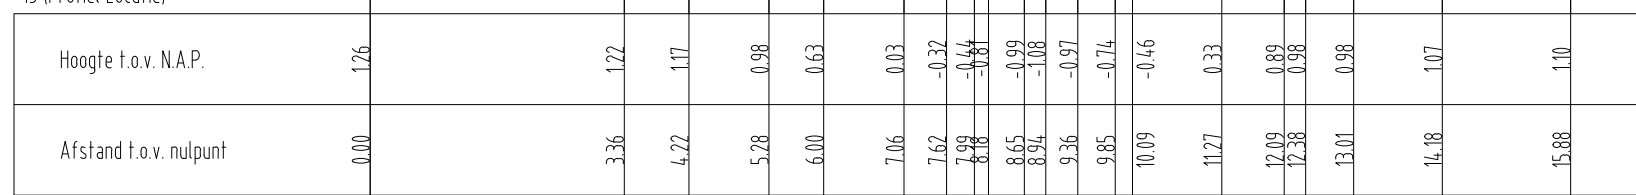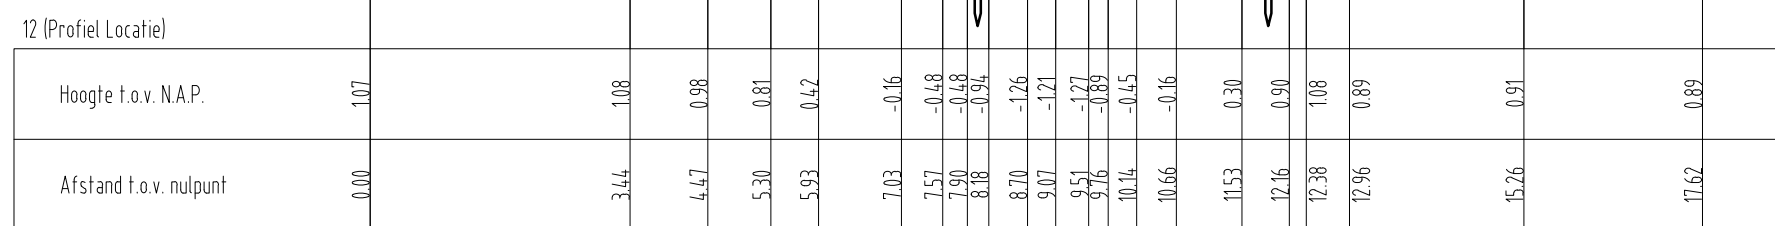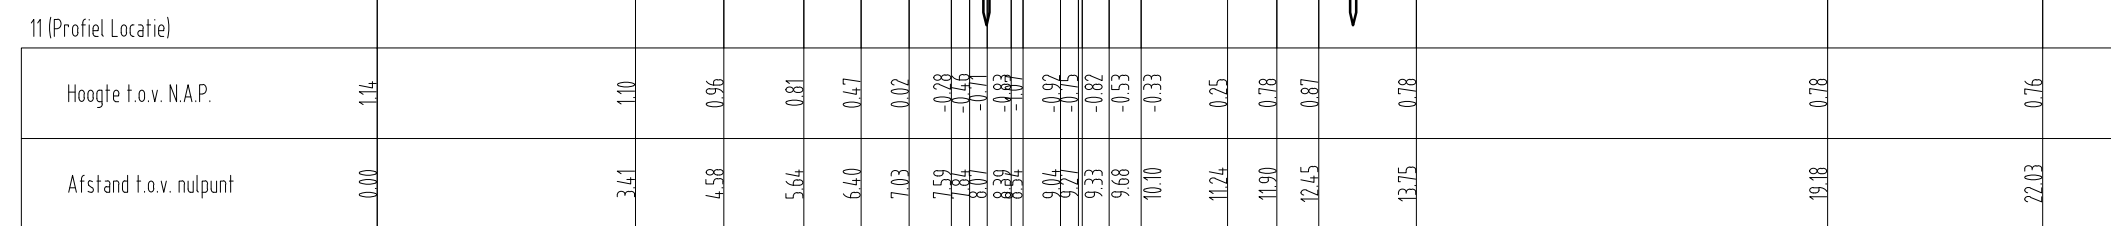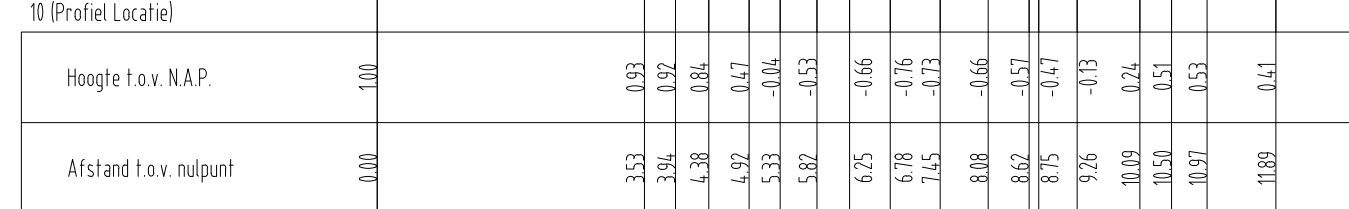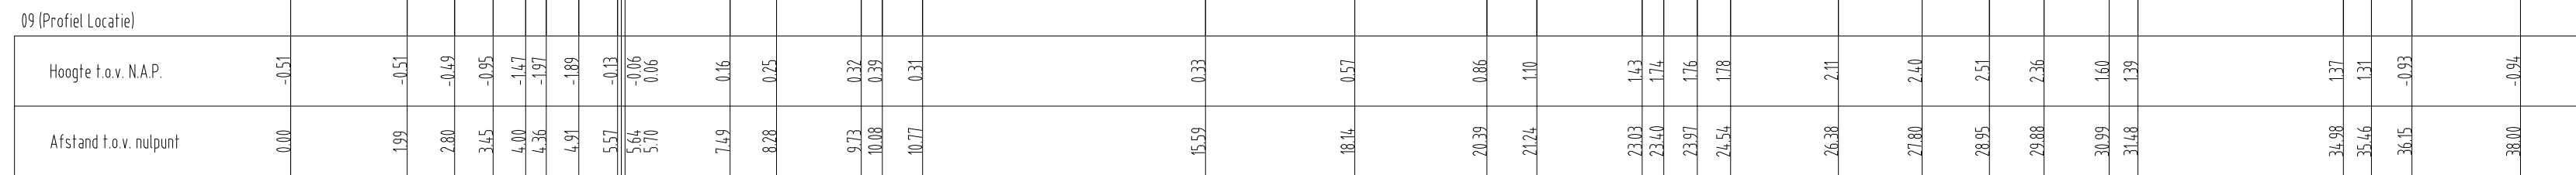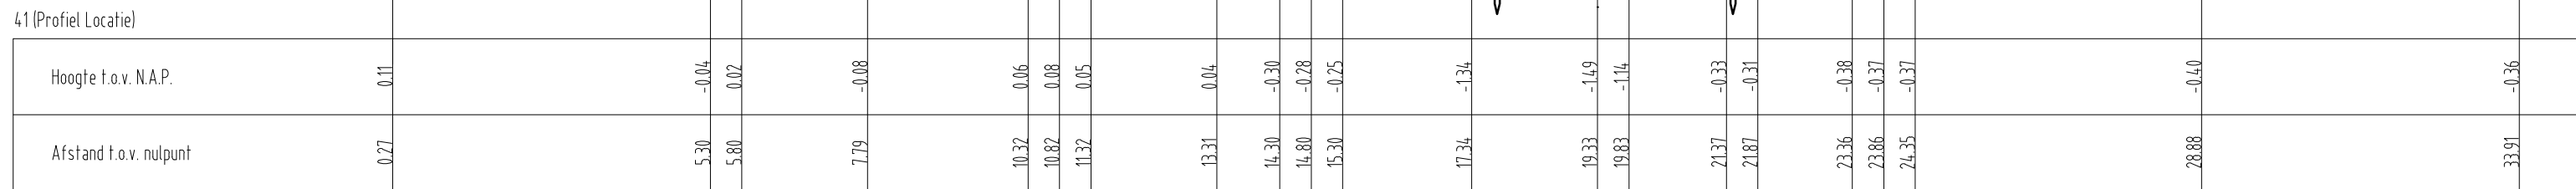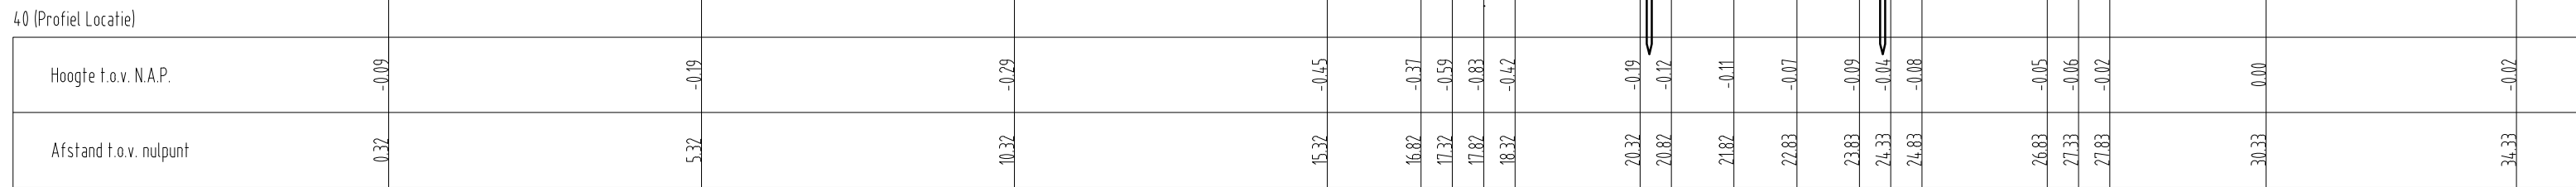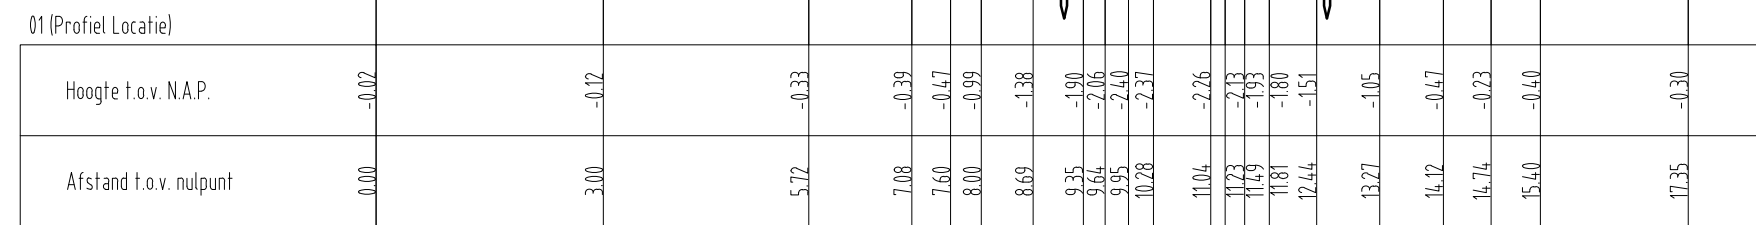

B	Wijziging dwarsprofiel 10				20-01-2015	WG
A	Toevoeging dwarsprofiel 12				13-10-2014	WG
versie	omschrijving				datum	getekend gecont.
Waterschap Scheldestromen Kanaalweg 1, 4337 PA Middelburg, Postbus 1000 4330 ZW Middelburg, Tel: (088) 2461000 Mail: info@scheldestromen.nl Onderwerp: Maatregelen Nijns en Hooglandpolder Omschrijving: Fase 1 Dwarsprofiel 1, 9 t/m 15, 40 en 41 behoort bij: <td colspan="2">  Waterschap Scheldestromen </td>					 Waterschap Scheldestromen	
				corusanummer:		
				aantal bladen: 9		
				projectfase: 2. Definitiefase		
getekend	JJR	IB	24-06-2014	blad: 5	formaat: A1	schaal: 1:2.000
gezien	<i>DJE</i>	IB	24-06-2014	filenaam: BP-PRJ1169-01	besteknr.	status:
gecontroleerd		IB	24-06-2014	DEFINITIEF		


DWARSPROFIELEN
schaal 1:100

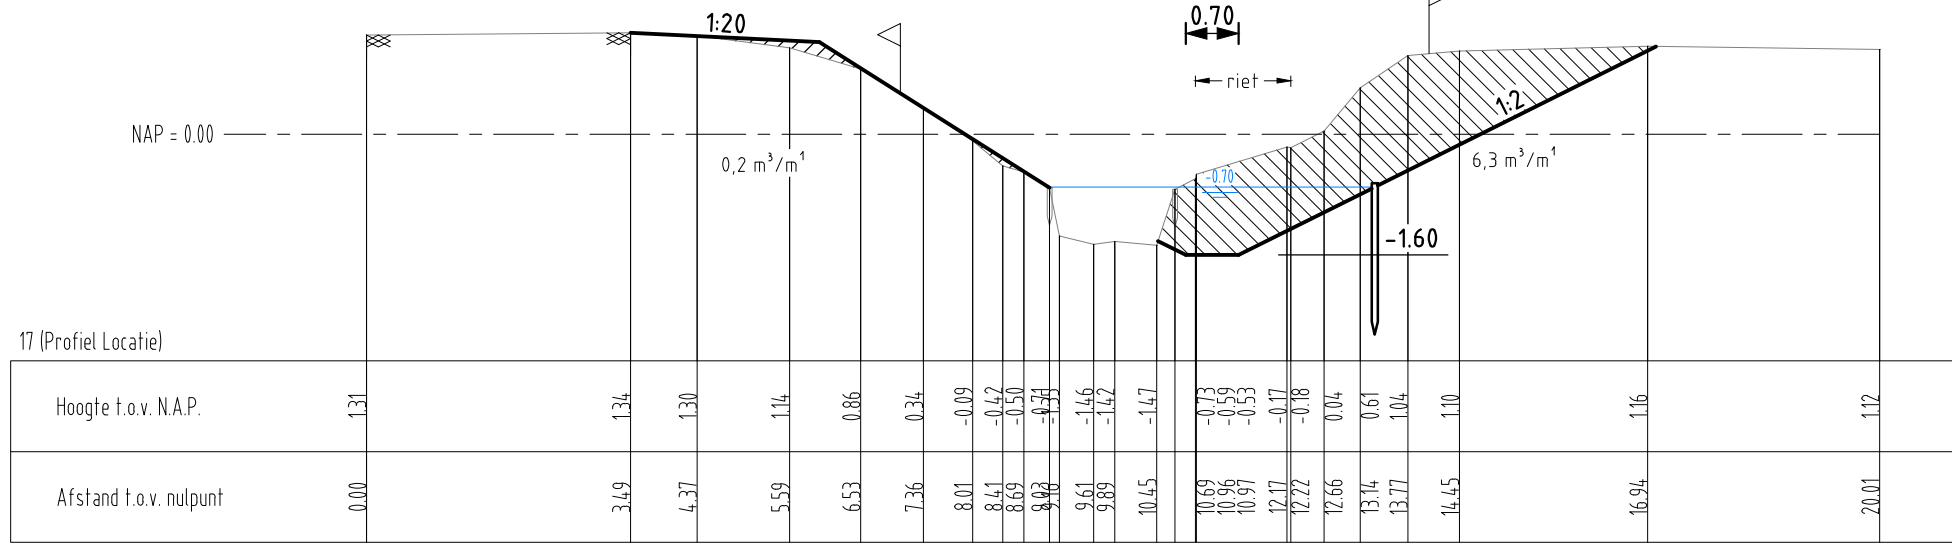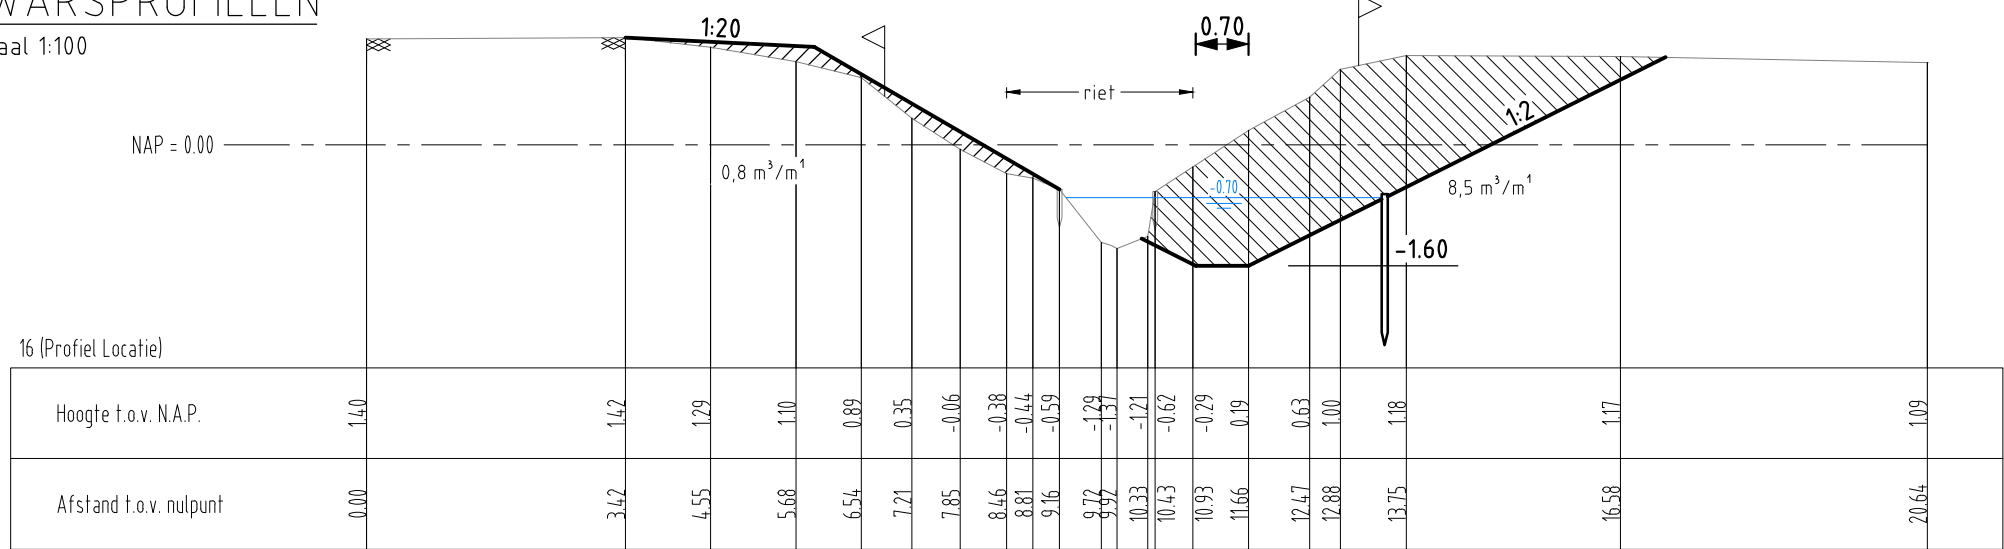

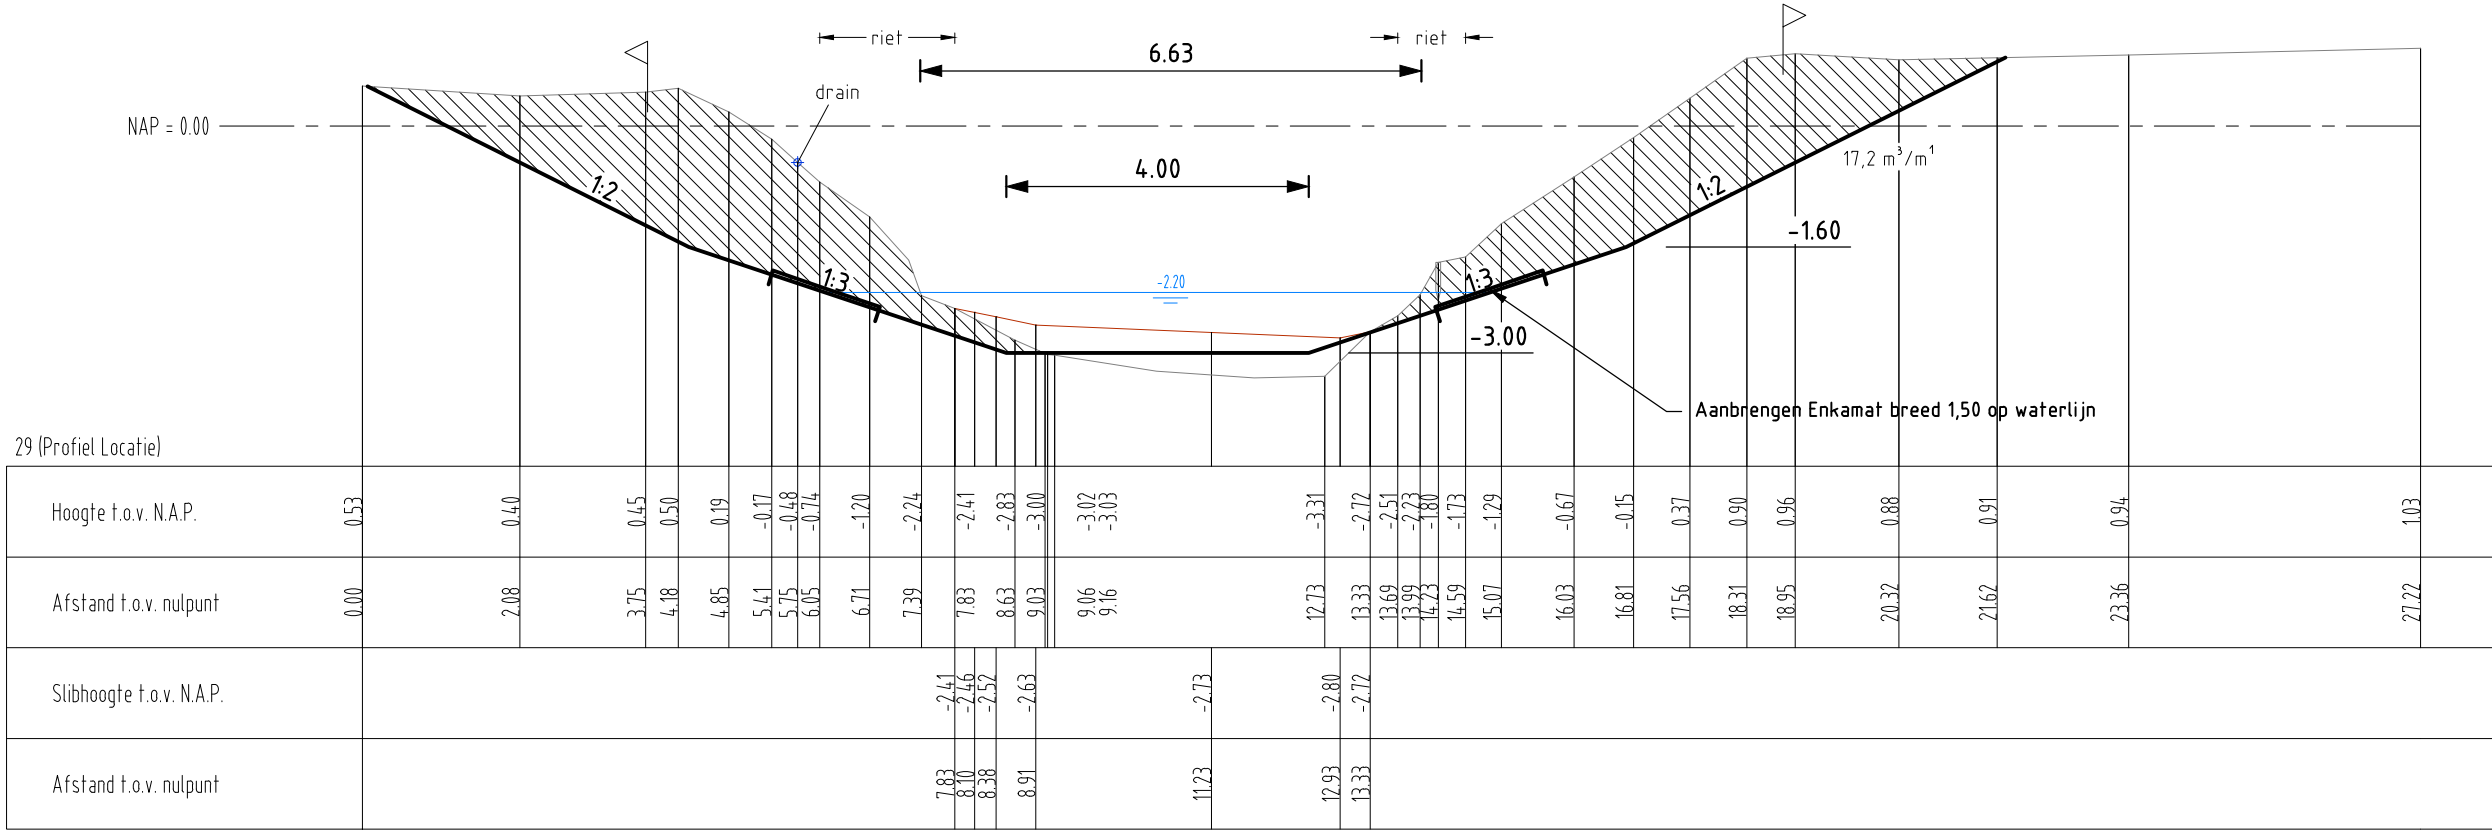

SITUATIE

schaal 1:200

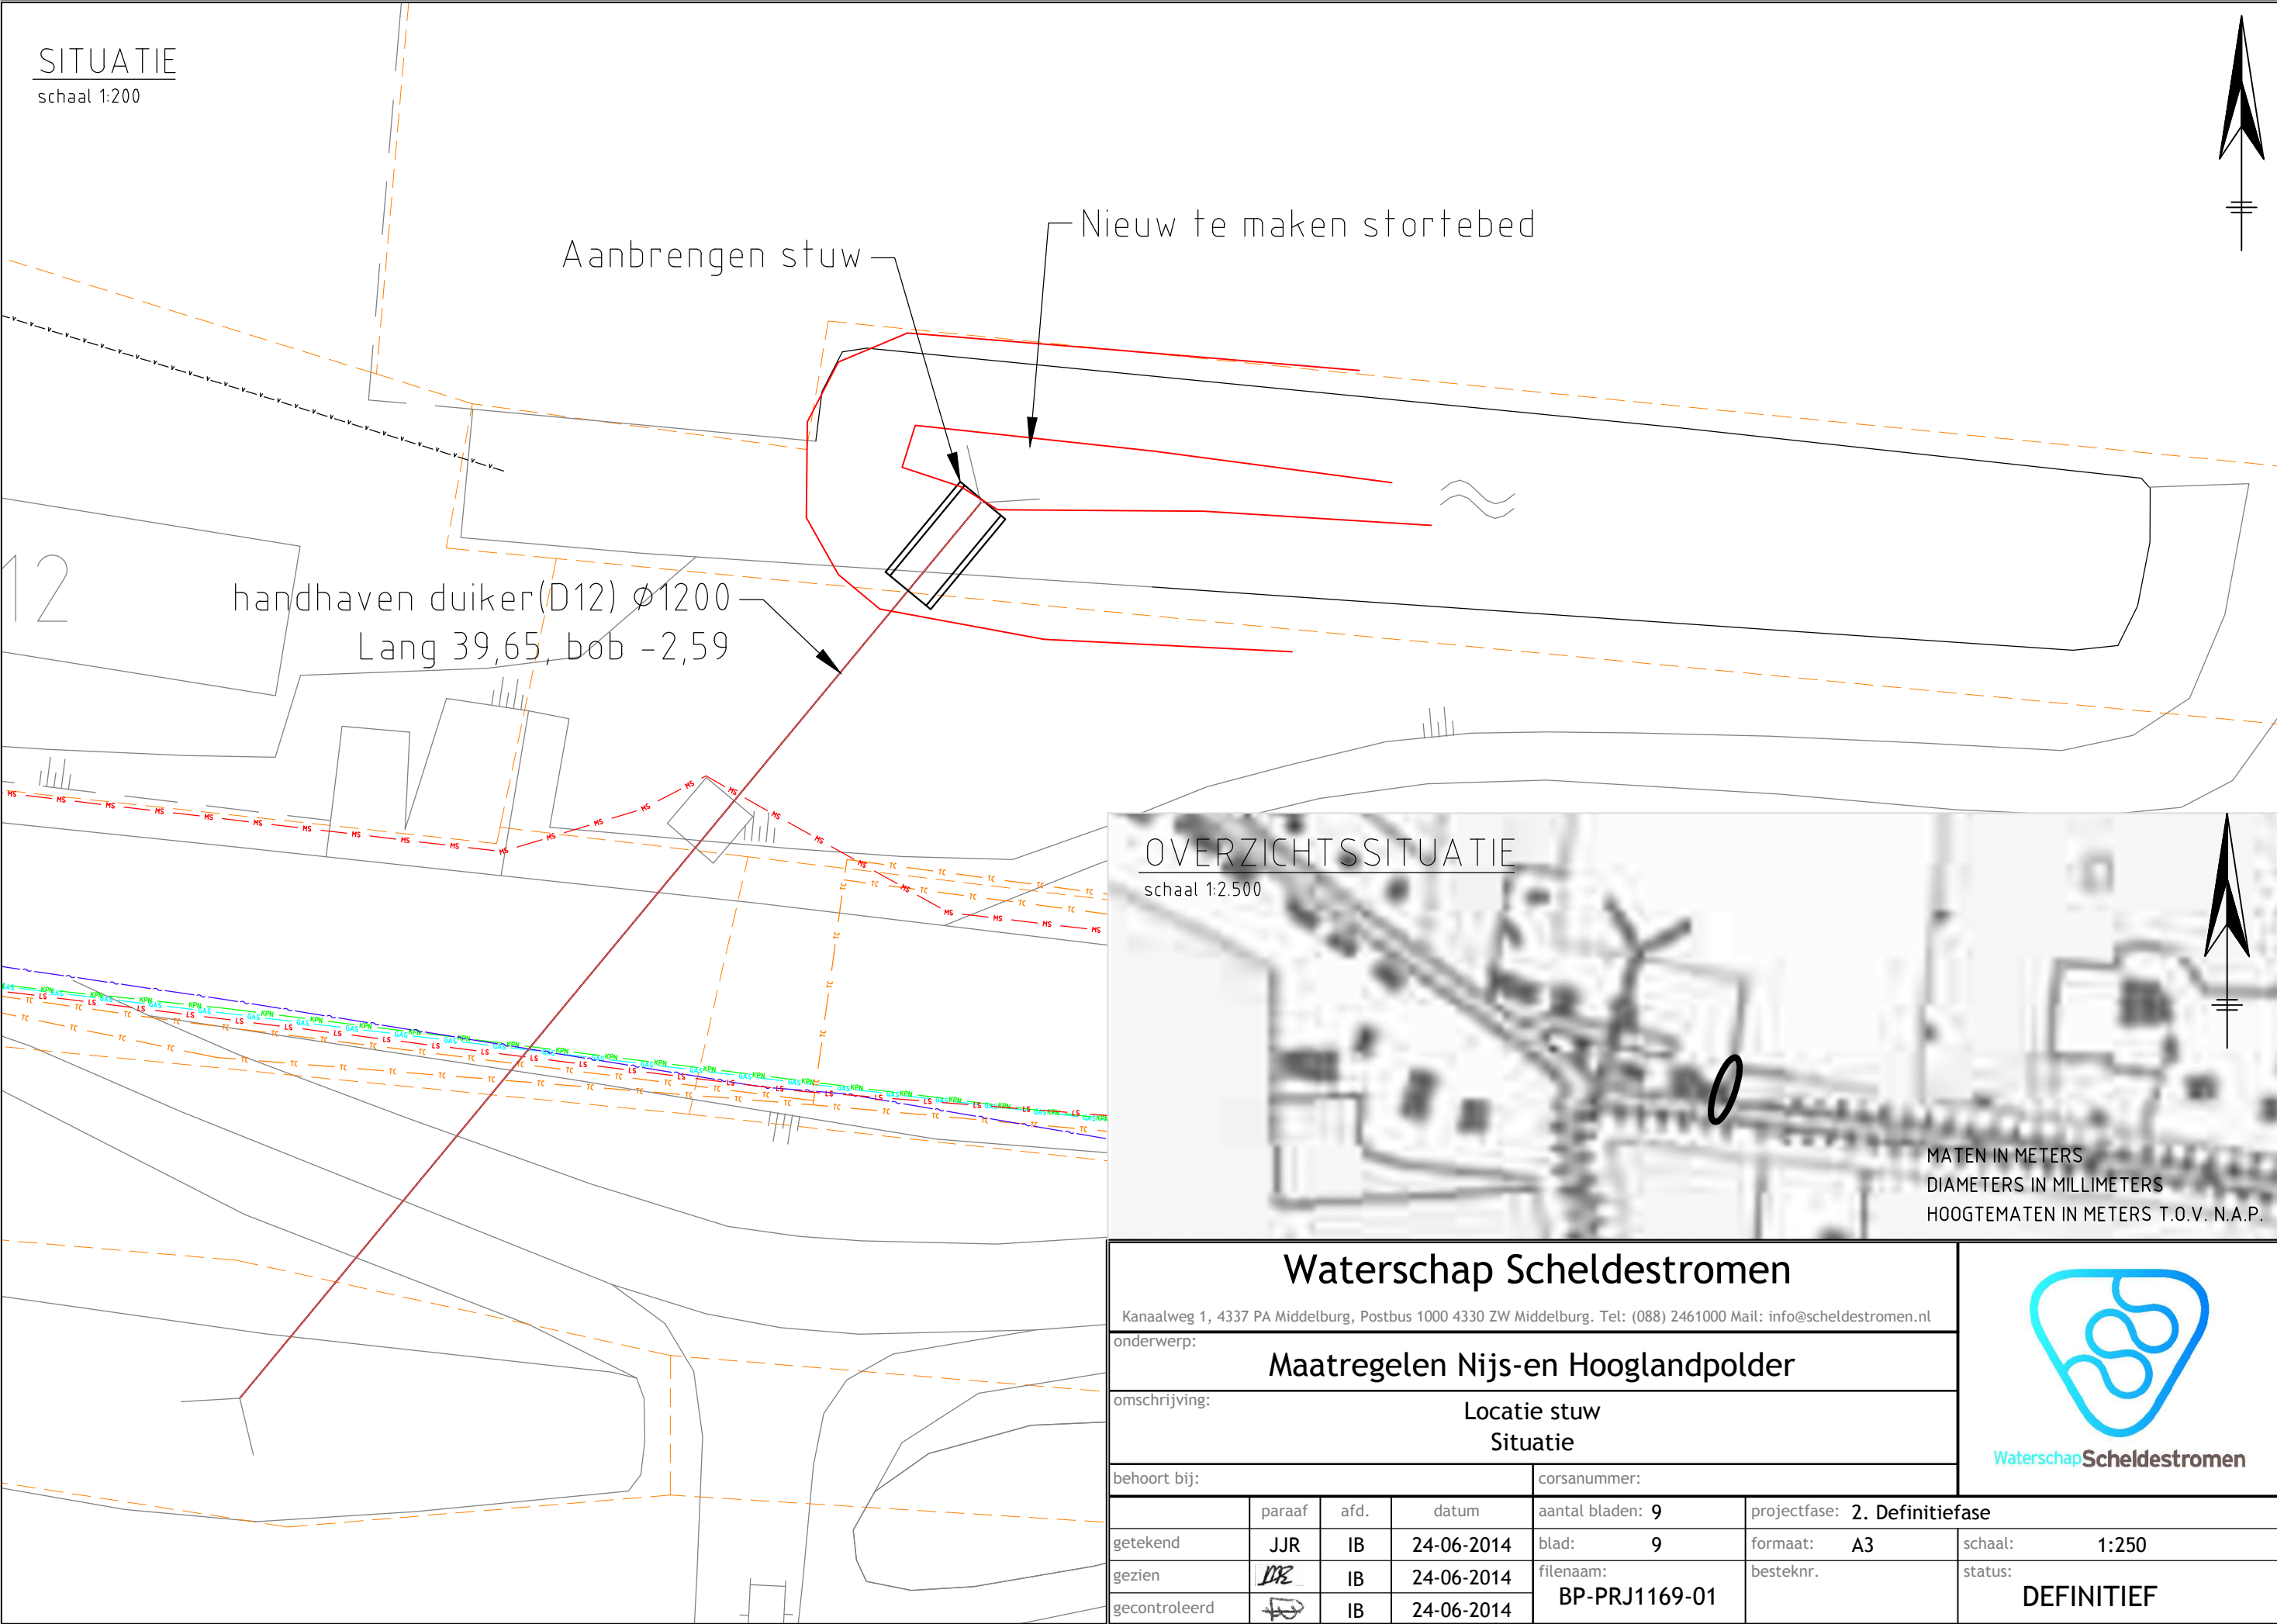

OVERZICHTSSITUATIE

schaal 1:2.500



MATEN IN METERS
DIAMETERS IN MILLIMETERS
HOOGTEMATEN IN METERS T.O.V. N.A.P.

Waterschap Scheldestromen

Kanaalweg 1, 4337 PA Middelburg, Postbus 1000 4330 ZW Middelburg. Tel: (088) 2461000 Mail: info@scheldestromen.nl

onderwerp:

Maatregelen Nijs-en Hooglandpolder

omschrijving:

Locatie stuw
Situatie

behoort bij:

corsanummer:

	paraaf	afd.	datum	aantal bladen: 9	projectfase: 2. Definitiefase	
getekend	JJR	IB	24-06-2014	blad: 9	formaat: A3	schaal: 1:250
gezien		IB	24-06-2014	filenaam: BP-PRJ1169-01	besteknr.	status: DEFINITIEF
gecontroleerd		IB	24-06-2014			

