


Aanleg zebrapad op de Van der Hooplaan  
tussen Lindenlaan en Sportlaan  
ter hoogte van huisnummers 153 en 170

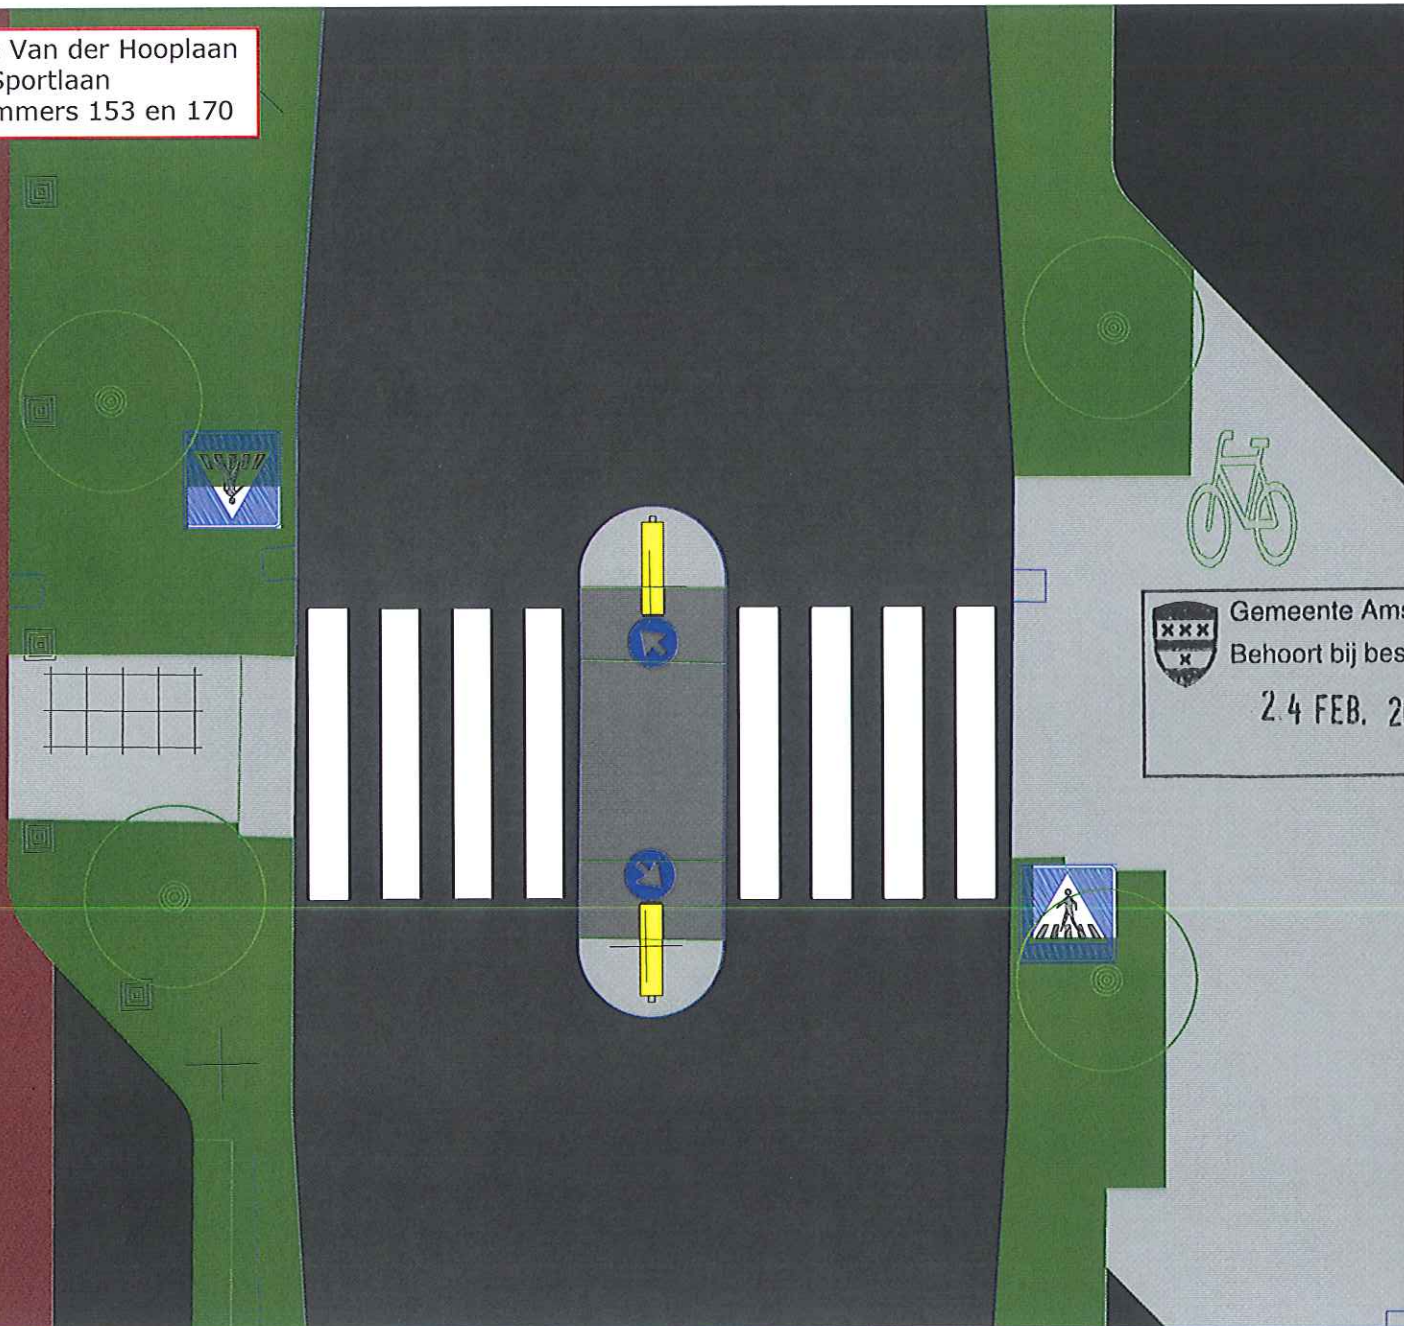

Gemeente Amstelveen  
Behoort bij besluit, d.d.  
2.4 FEB. 2015

Locatie	: Van der Hooplaan	
Onderwerp	: Realisatie zebrapad	
Tekeningnr	: CBT-V2015.38.1	
Datum	: 13 februari 2015	
Schaal	: 1:100	Formaat : A4
Cetelend	: BS	

