
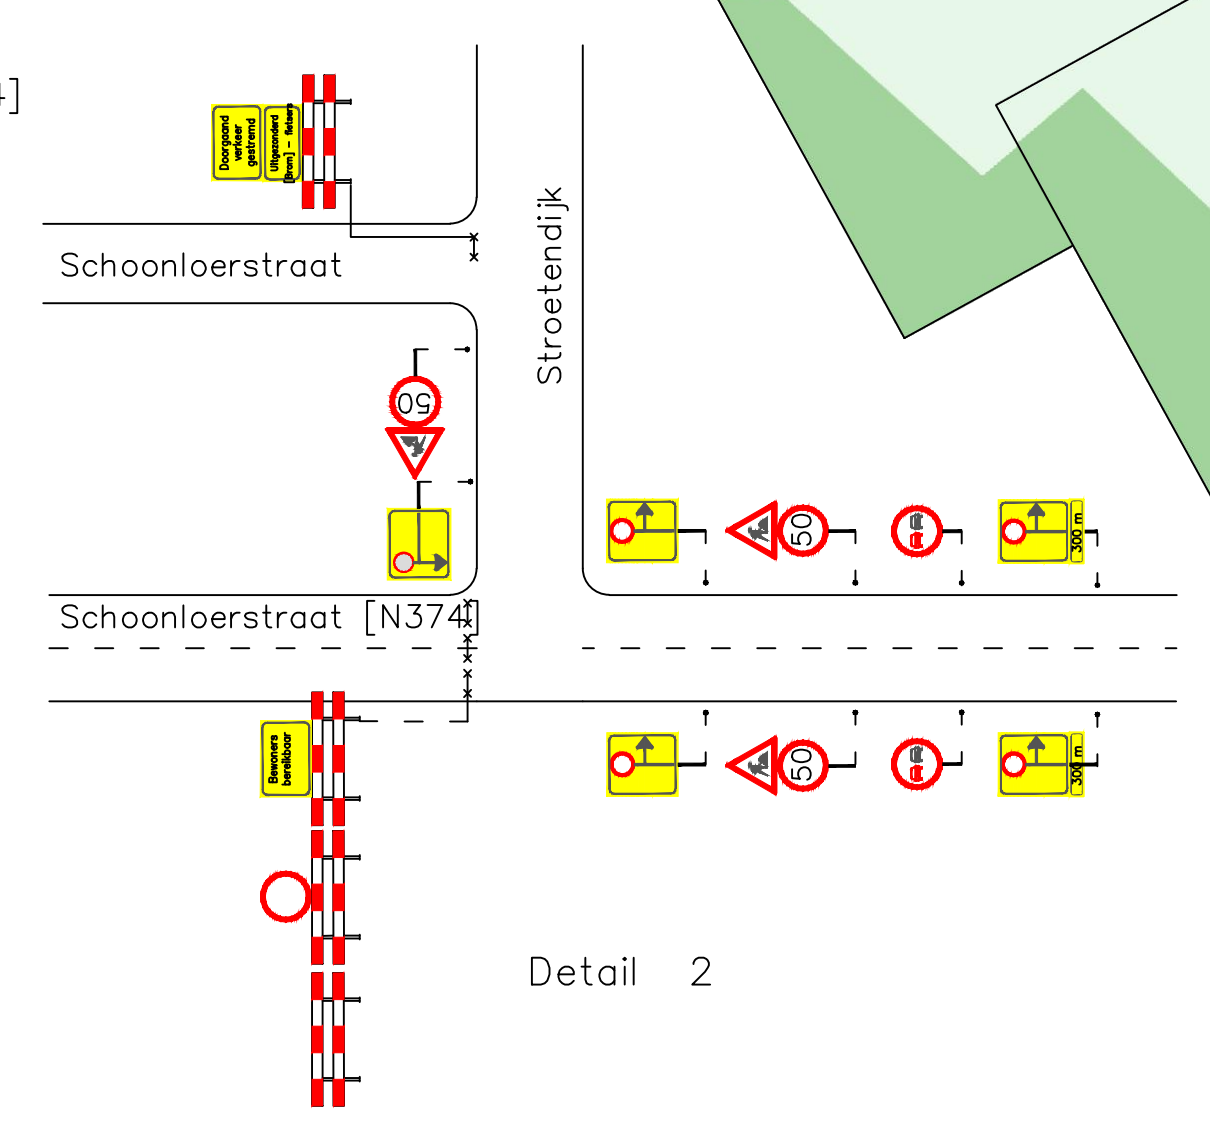
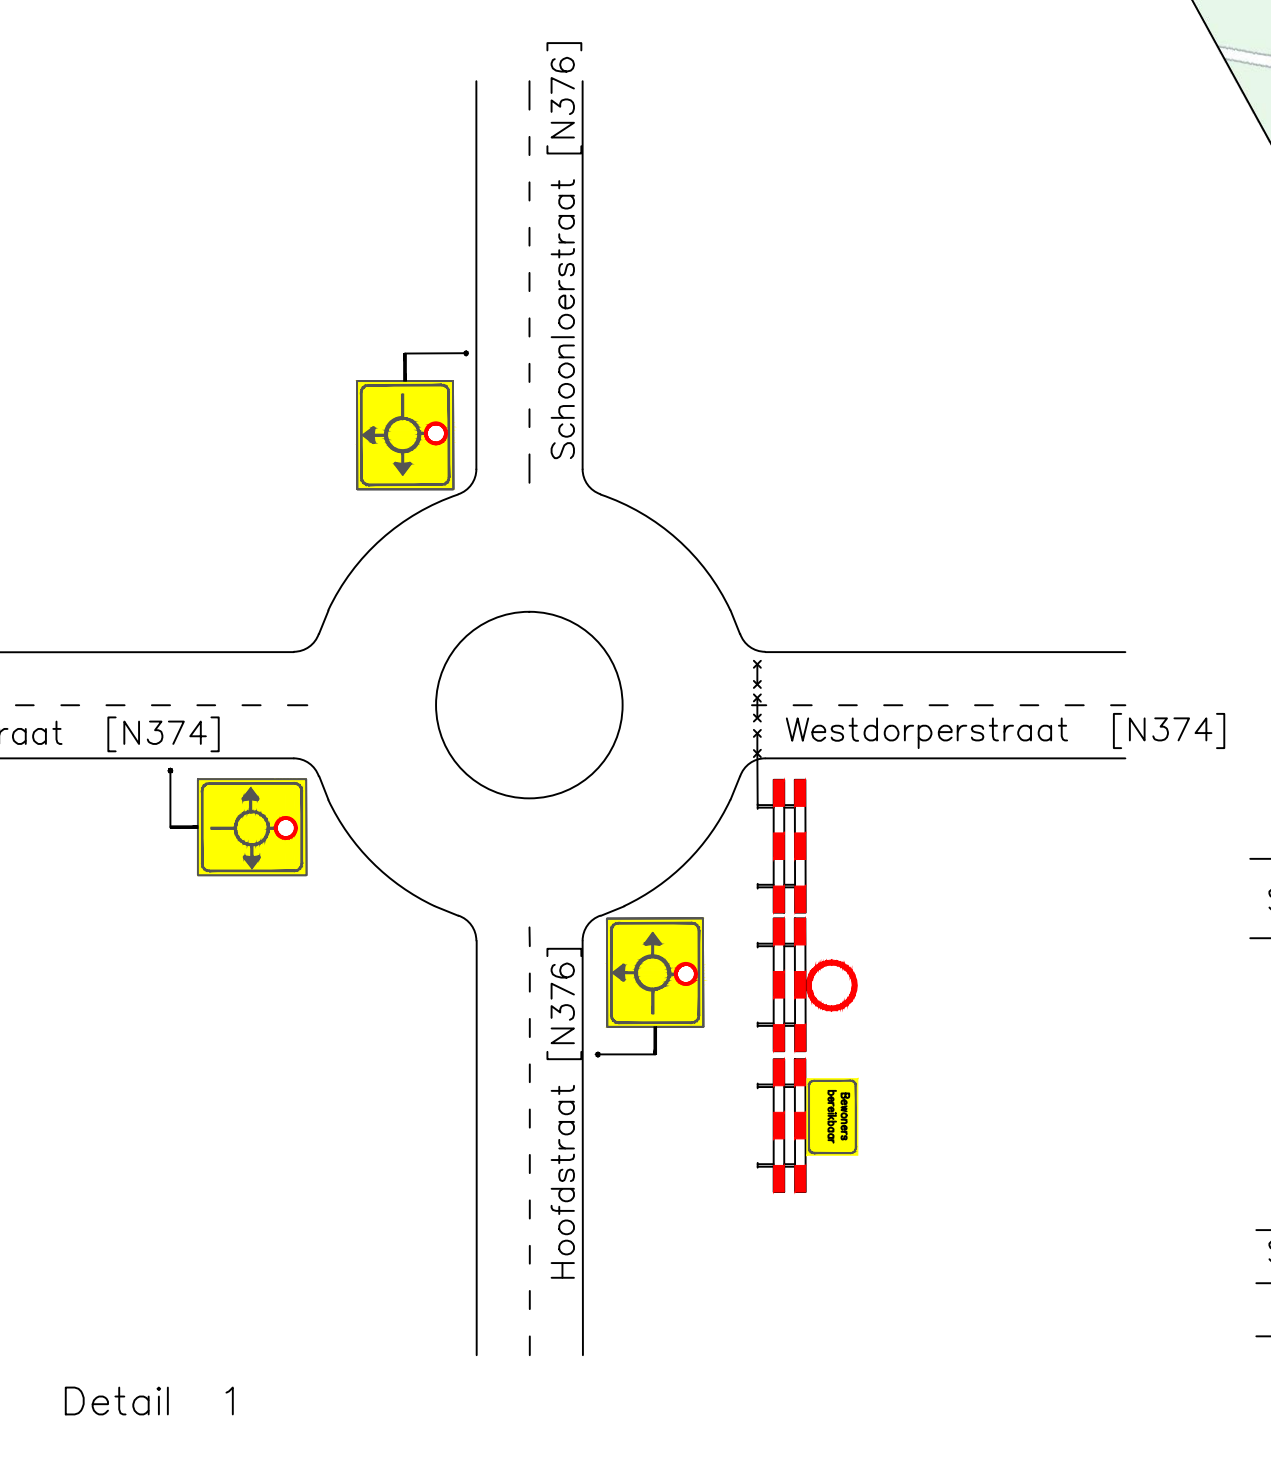


- A Omleiding
- B N374 afgesloten Borger volg 1
- C N374 afgesloten Schoonloo volg 2
- D  Borger Volg 1

Werkvak: geldt voor rijbaan (niet voor fietspad) 



WIZIGINGEN					
NR.	DATUM	OMSCHRIJVING	NR.	DATUM	OMSCHRIJVING
DEFINITIEF					
N374 NIEUW-BUINEN – HOOGVEEN					zaak nr. 201401500
Ged.: Km. 22.6 – 23.0 (Kom Schoonloo)					contractnummer : 1550
VERKEERS MAATREGELEN					opmerkingen :
getekend	F. Stumps	d.d. 05-02-2010	schied	N.V.T.	
gecontroleerd	A. Radix	d.d. 05-02-2010			
accord	J. Blok	d.d. 05-02-2010	in 5 bladen, blad nr. 5		
filenaam:	reg-kom schoonloo (21-10-2010) s.dwg				
			A0-574x820	reg. nr. N374VM1550-05	

provincie Drenthe