


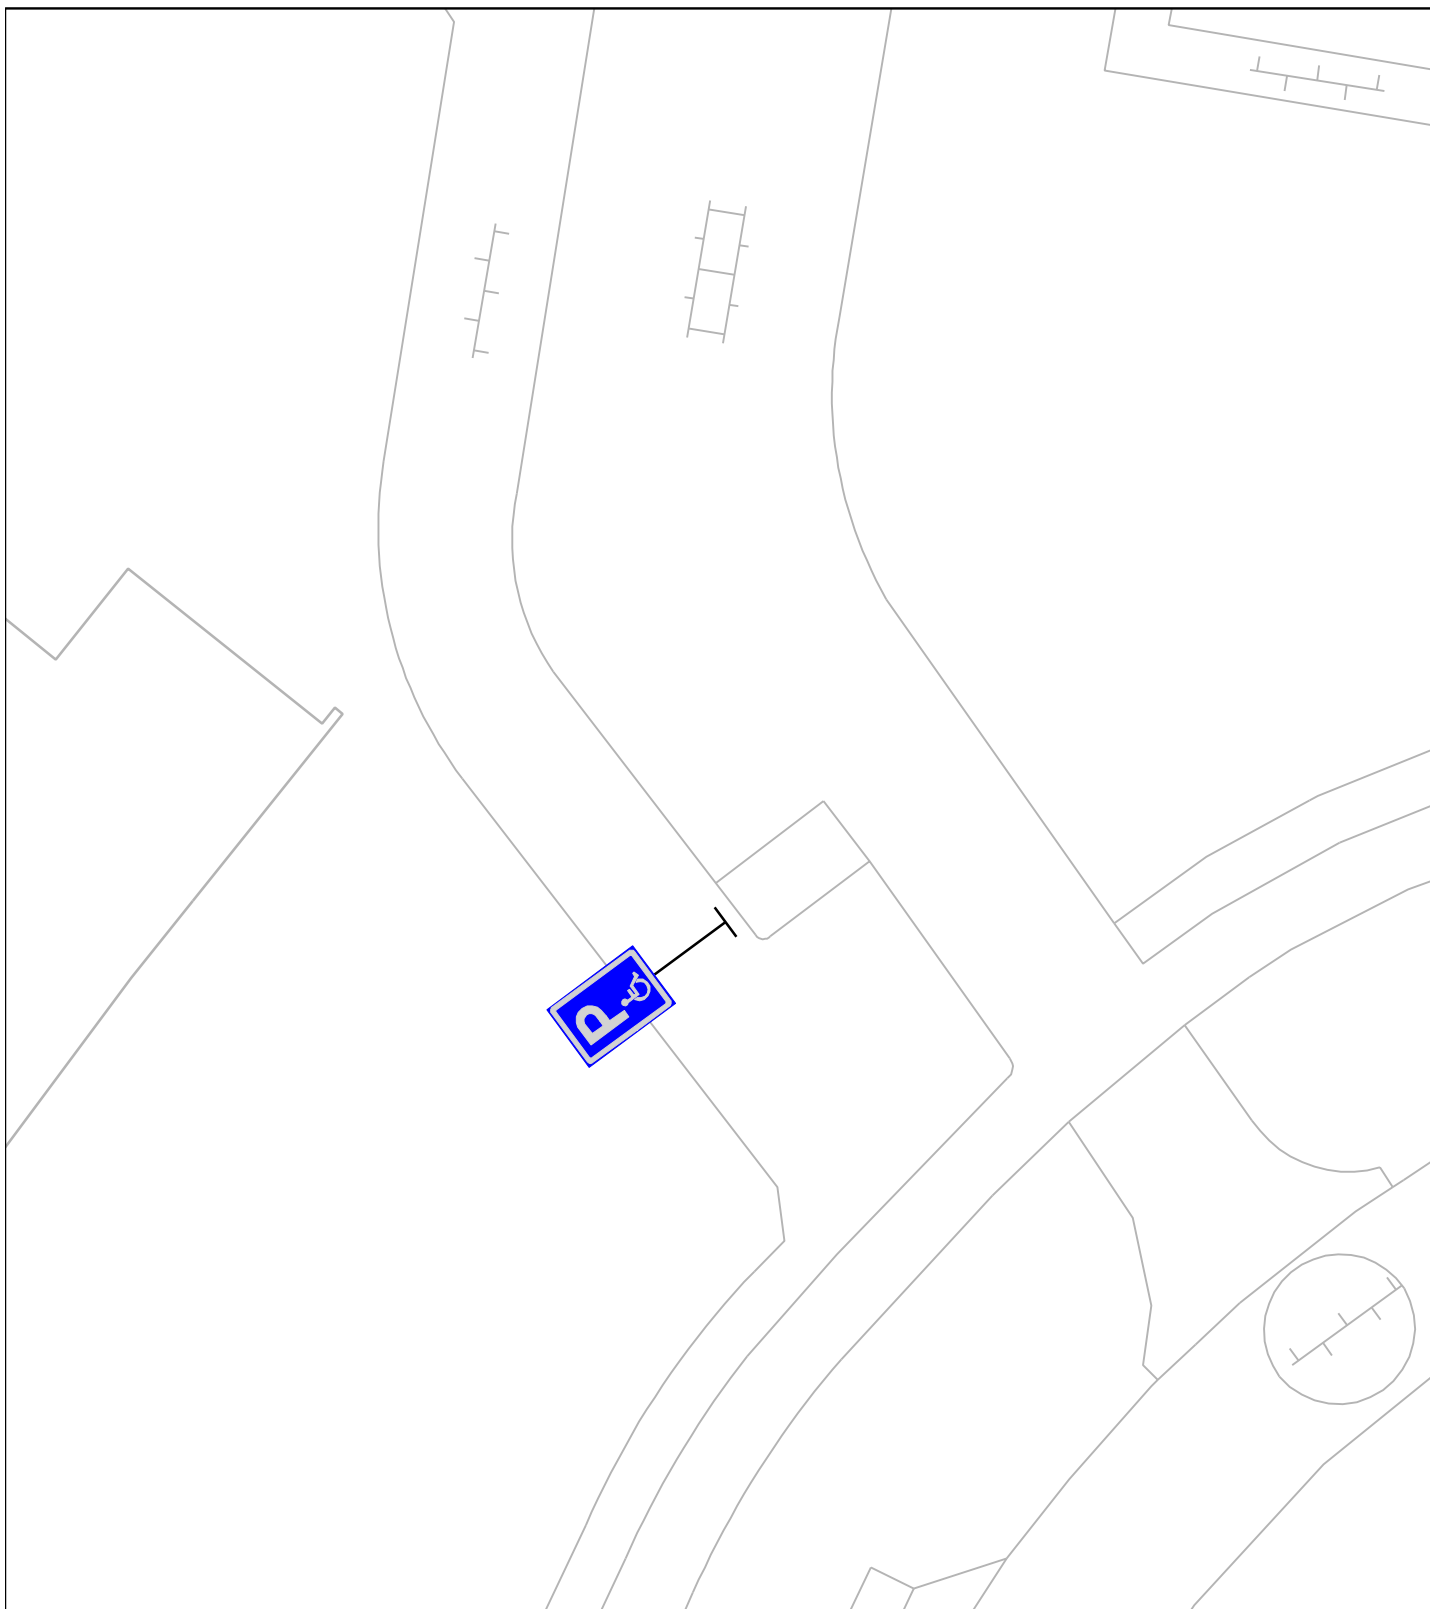

Behoort bij besluit van B & W d.d.:

Gemeente Appingedam

Plaatsen van borden t.b.v.

**Aanleggen van een mindervaliden
parkeerplaats Bredeschool Oling**



E06



Projectnr:

Teknr: 000-vb

Datum: 05-09-2014

Formaat: A4

Schaal: 1: 250