Detail 1

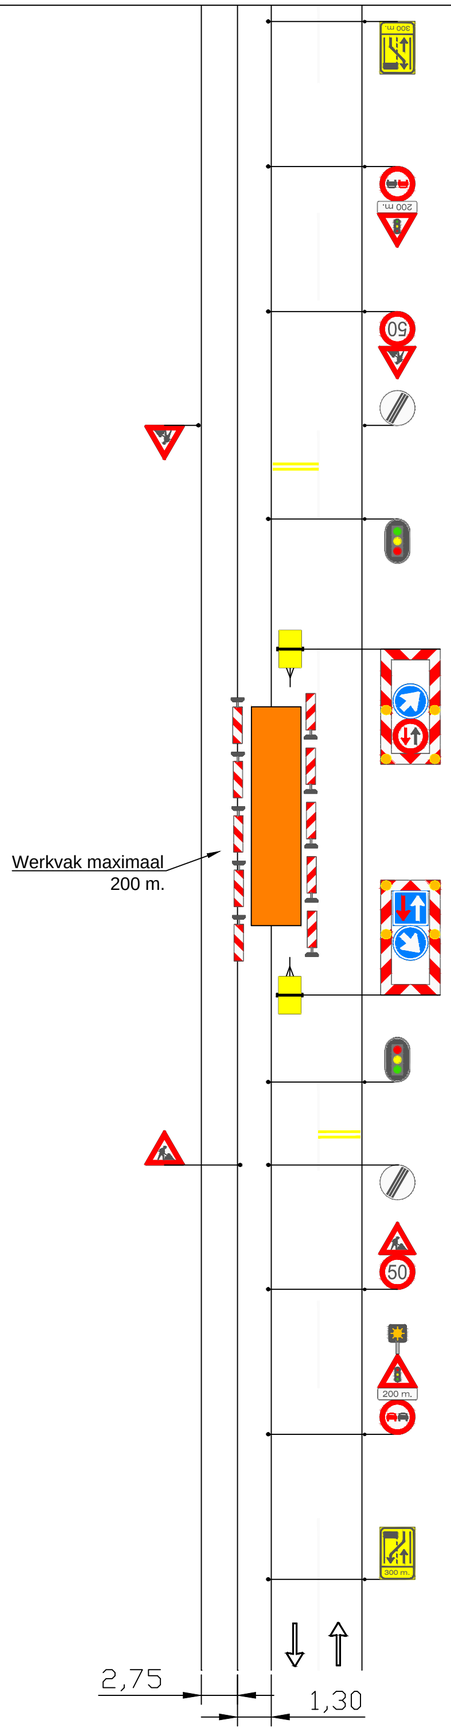

96b-16

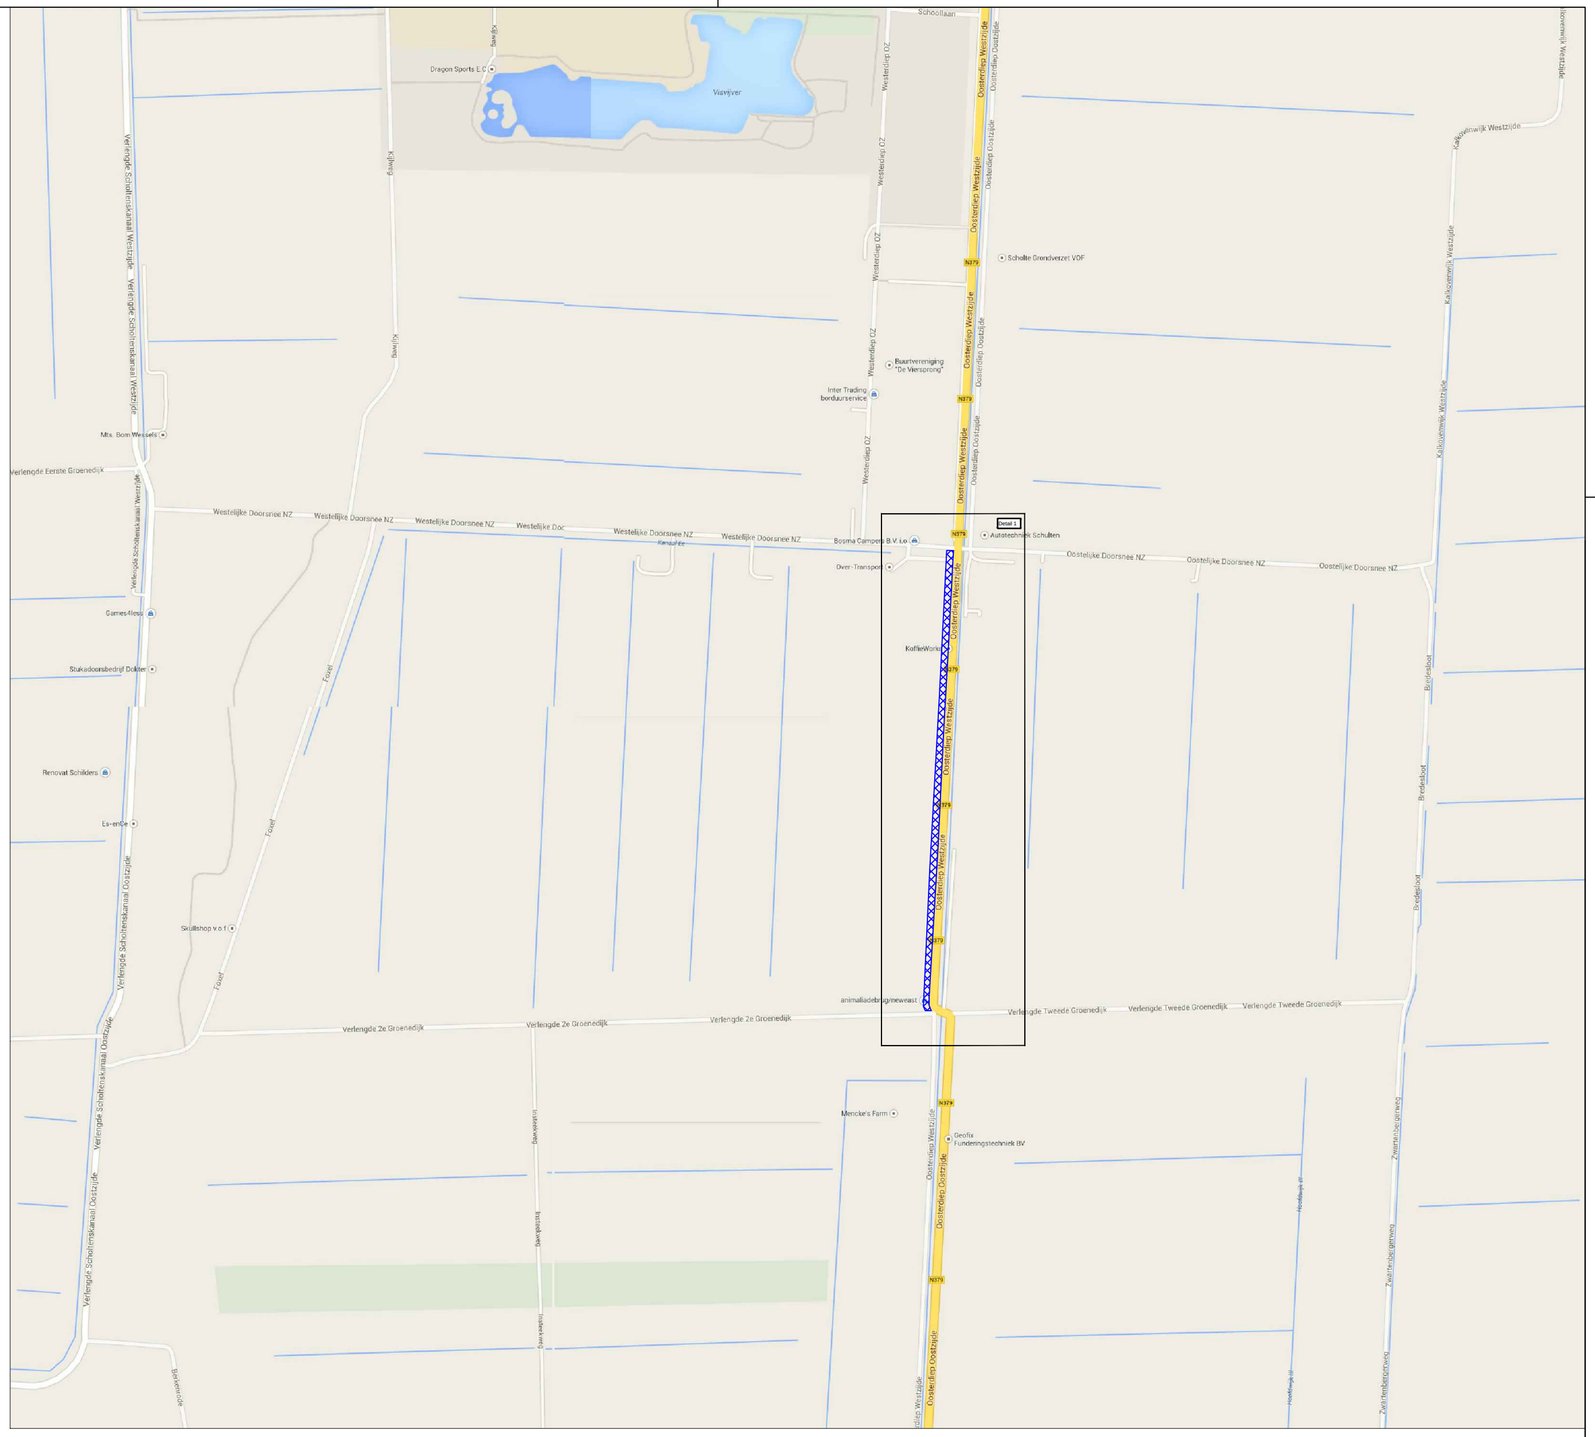

* LEGENDA
* Werkvak
* Alle bebording klasse 2 type 2
* Bebording binnen bebouwde kom 2,20 mtr boven maaiveld
* Bebording buiten bebouwde kom 1,20 mtr boven maaiveld
* Conflicterende bebording afplakken

OPDRACHTGEVER: Provincie Drenthe	GETEKEND:	DATUM:	Paraaf:
	GET: WBE	29-01-2015	
ONDERDEEL: Afsluiting N379 Fase 1	GEZ: JZW	29-01-2015	
	VRIJ: JZW	30-01-2015	
	Revisie: GET: -		
ABBINK-DEGA VERKEERSVOORZIENINGEN	SCHAAL: NVT		
	PROJECT NR. 14/007913		FORMAAT. A2
	TEK NR. V001		BLAD NR. 1/2
Bezoekadres : Lindberghstraat 14 7903 BN Hoogeveen — Telefoon : 0528 - 23 40 18 Telefax : 0528 - 23 50 74 Email : info@abbink-dega.nl	Definitief		