


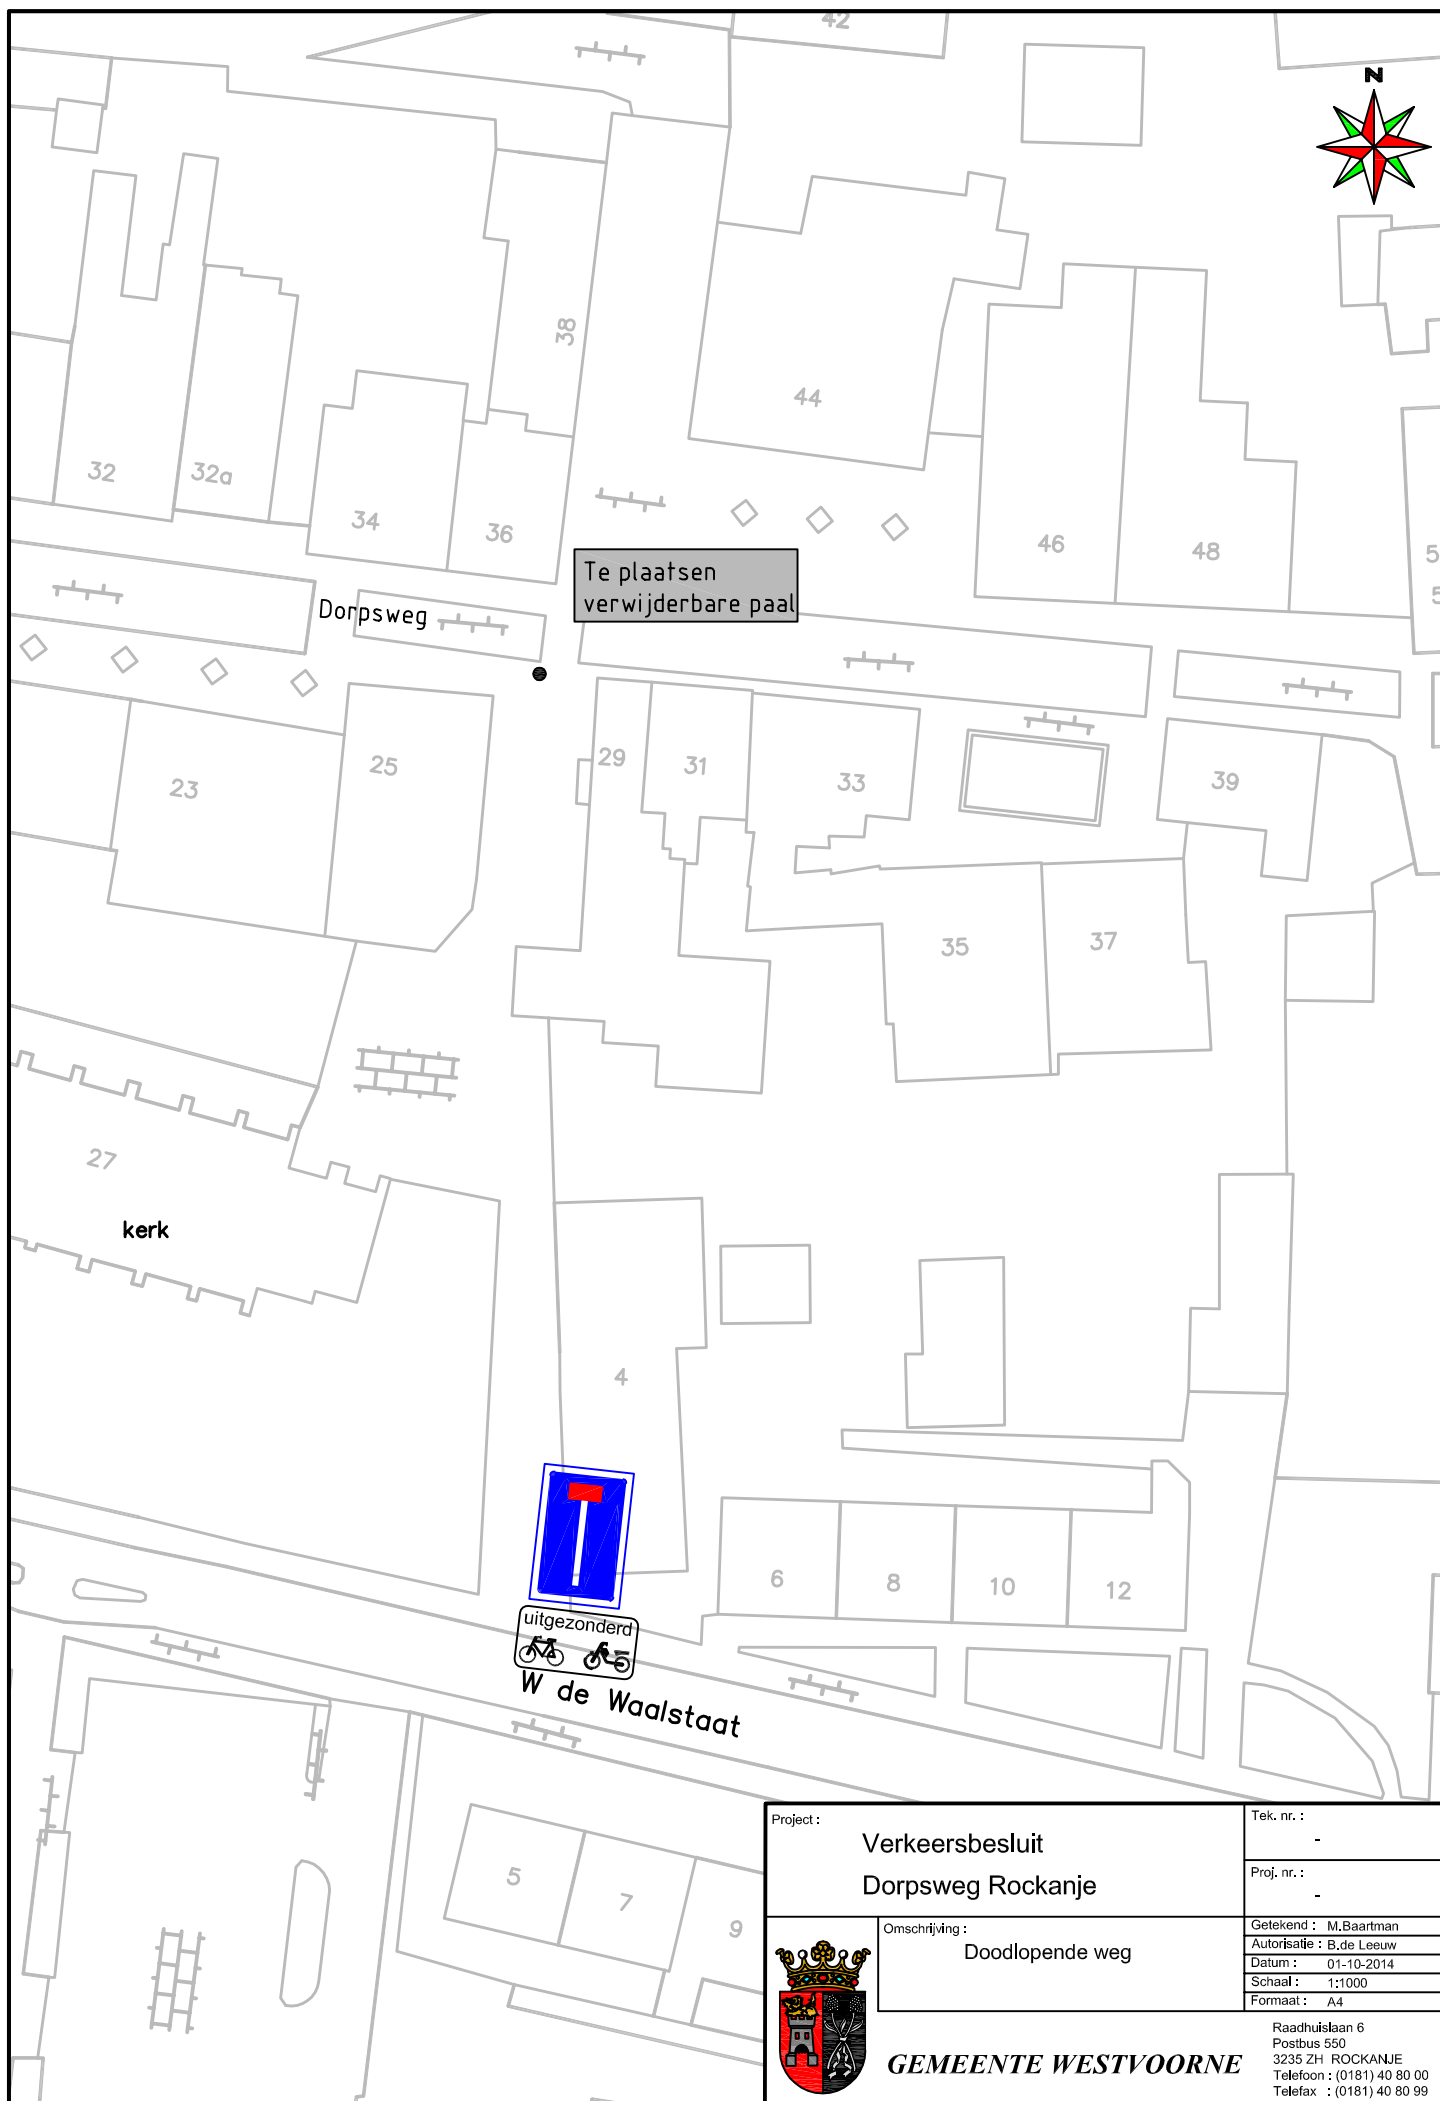

Project : Verkeersbesluit Dorpsweg Rockanje	Tek. nr. : -
	Proj. nr. : -
	Getekend : M.Baartman Autorisatie : B.de Leeuw
	Datum : 01-10-2014 Schaal : 1:1000
	Formaat : A4
	Raadhuislaan 6 Postbus 550 3235 ZH ROCKANJE Telefoon : (0181) 40 80 00 Telefax : (0181) 40 80 99
GEMEENTE WESTVOORNE	