


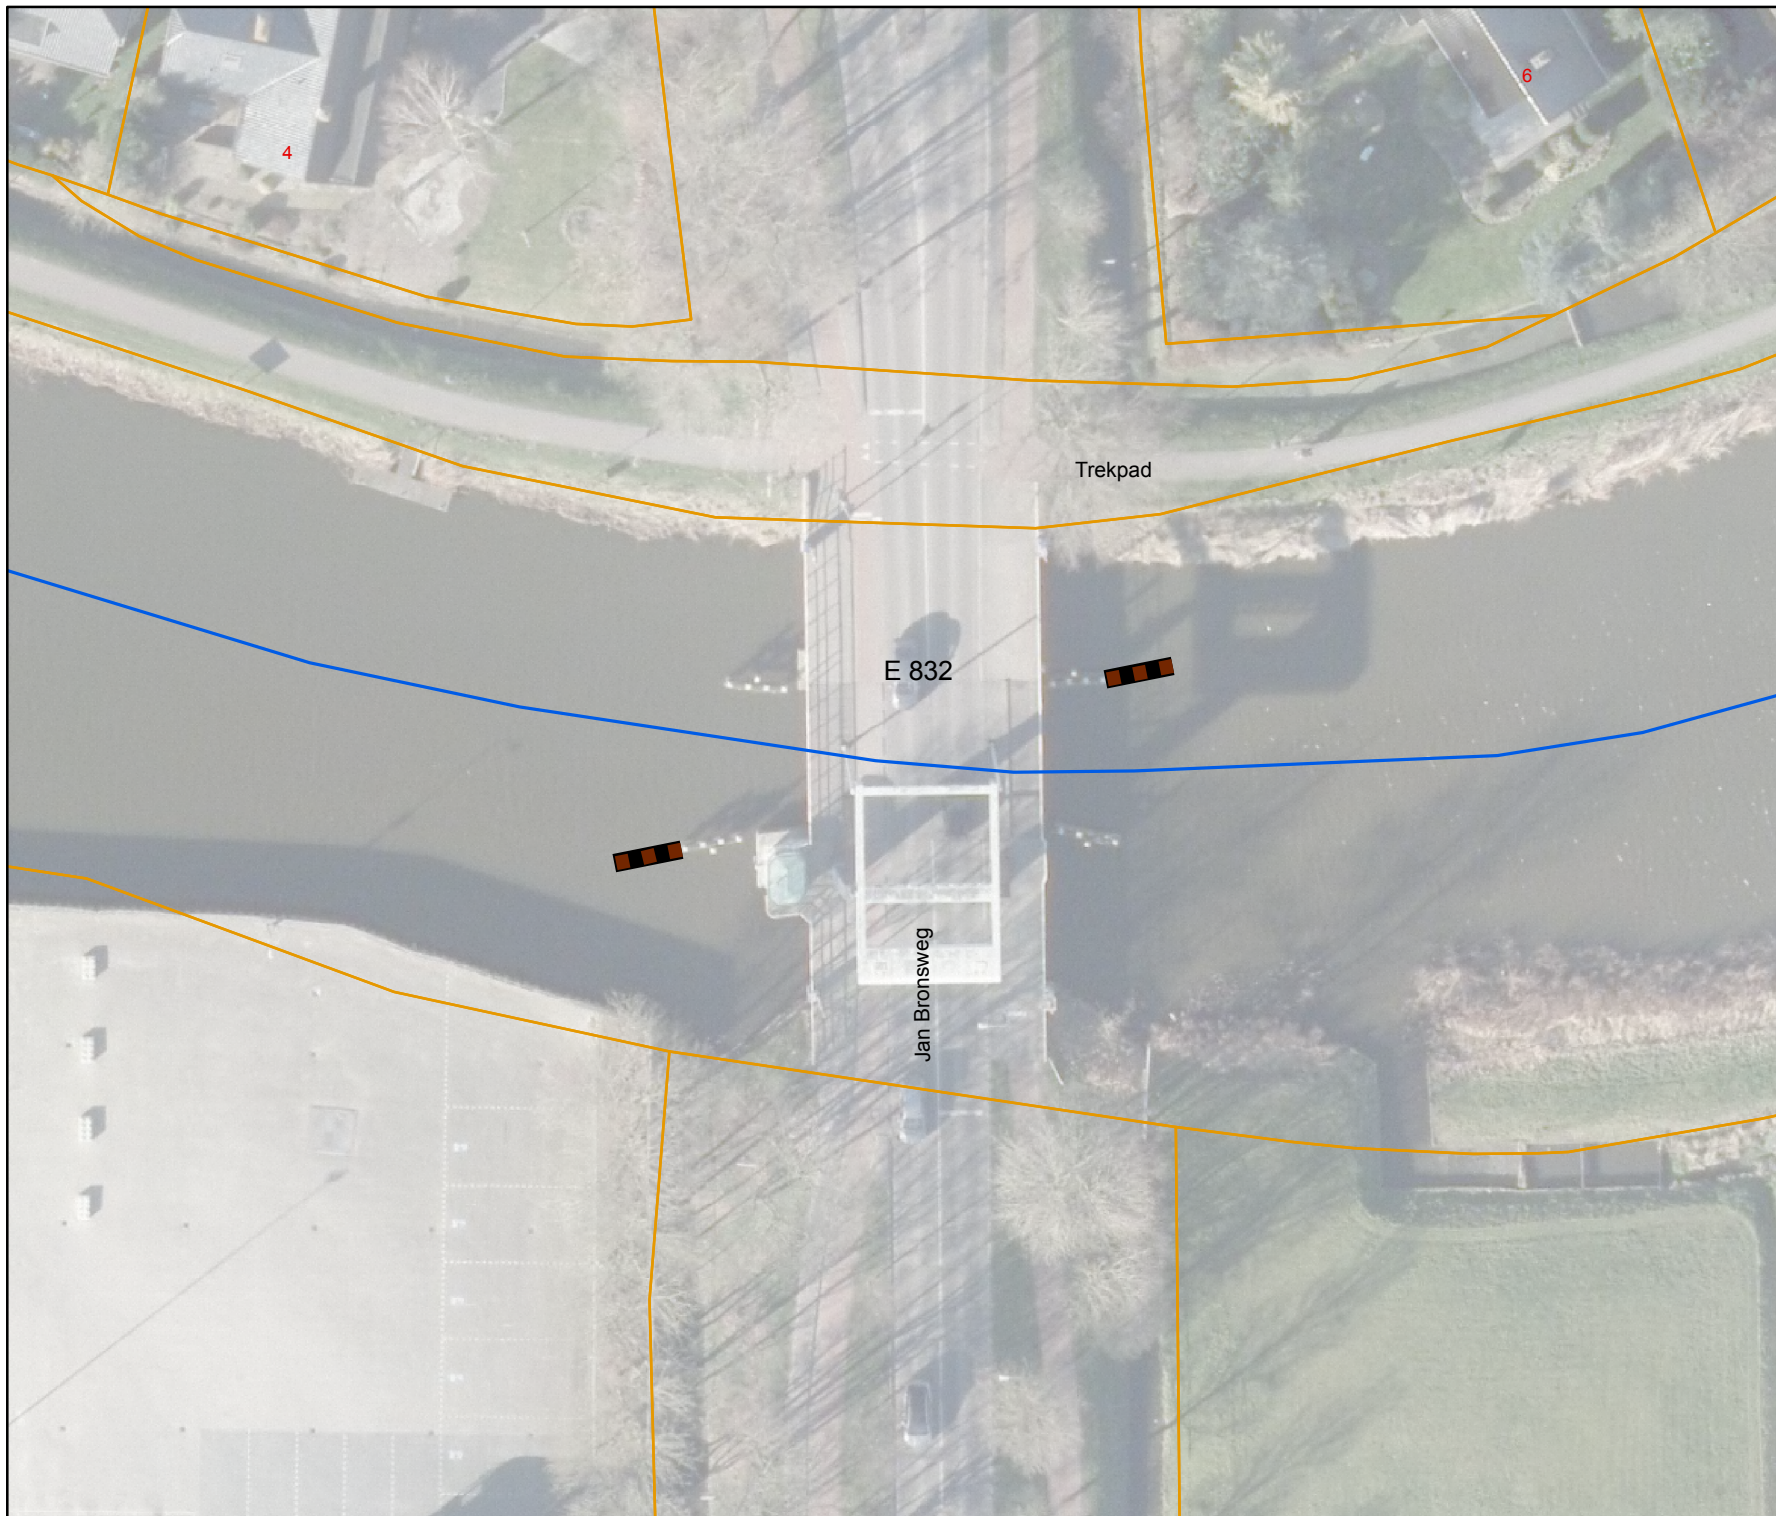

Overzicht schaal 1:500

Legenda

-  hoofdwatergang
-  Kad percelen vw
-  remmingswerk

Tekeningnr: V&H.15-21002

Watersvergunning

voor hetverlengen van de remmingswerken in het Damsterdiep, aan weerszijden van de Solwerderbrug in de J. Bronsweg te Appingedam.

Waterschap NOORDERZIJLVEST



Datum: 3 maart 2015

Schaal: 500

Getekend door: Halsema

Formaat: A4