
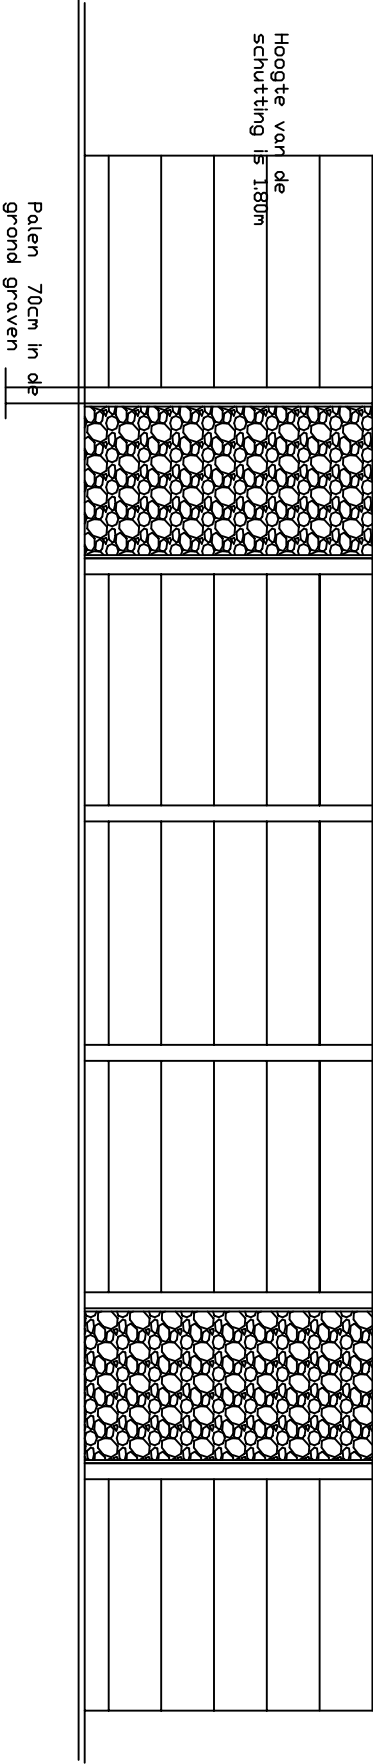


Aanvraag voor een omgevingsvergunning voor
het vervangen van een schutting.

Aanvrager: Mw. G. ten Hoopen
Kerkhofweg 9
7221AE Steenderen

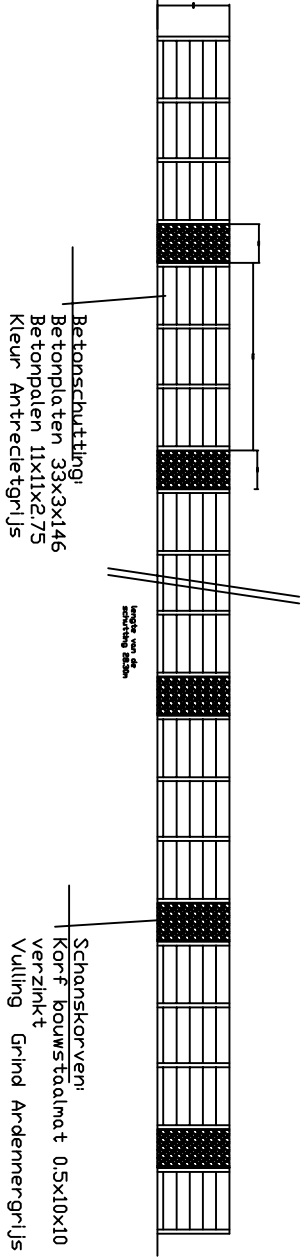

Gebr. Lubbers Bouwbedrijf bv
Beethovenlaan 32
7075 BE Effen
Mob. 06-53834200