voorgevel

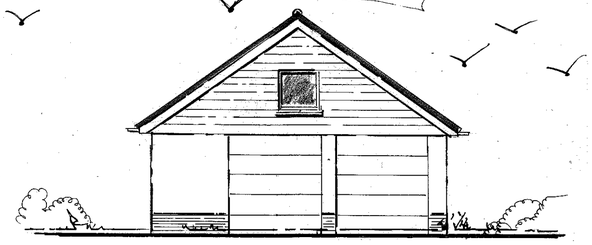

zijgevel

achtergevel

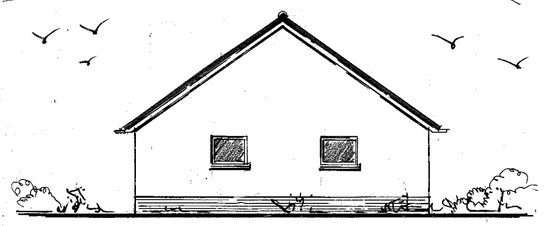

zijgevel

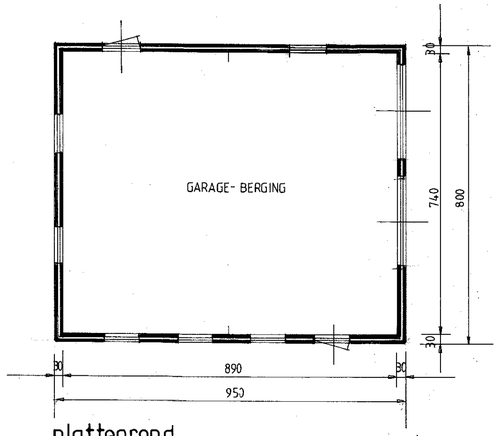

plattegrond

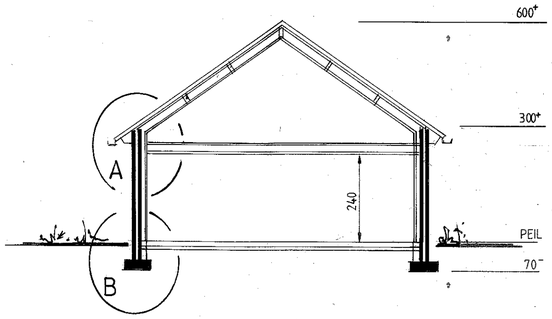

doorsnede

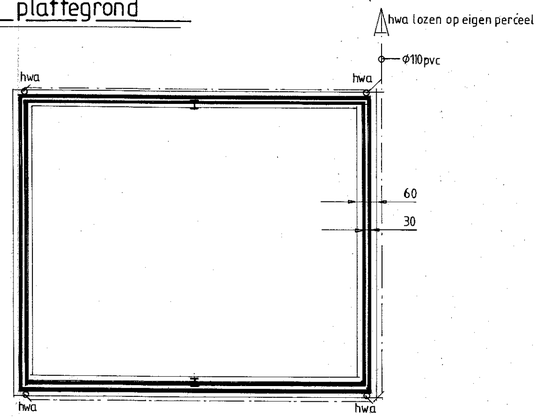

fundering-riolering

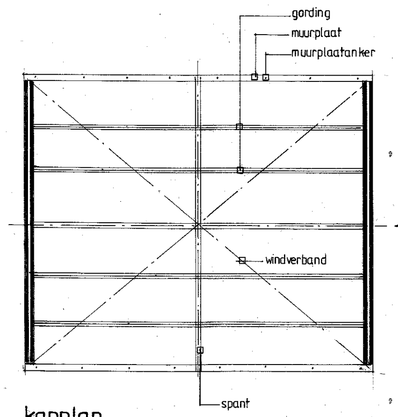

kapplan

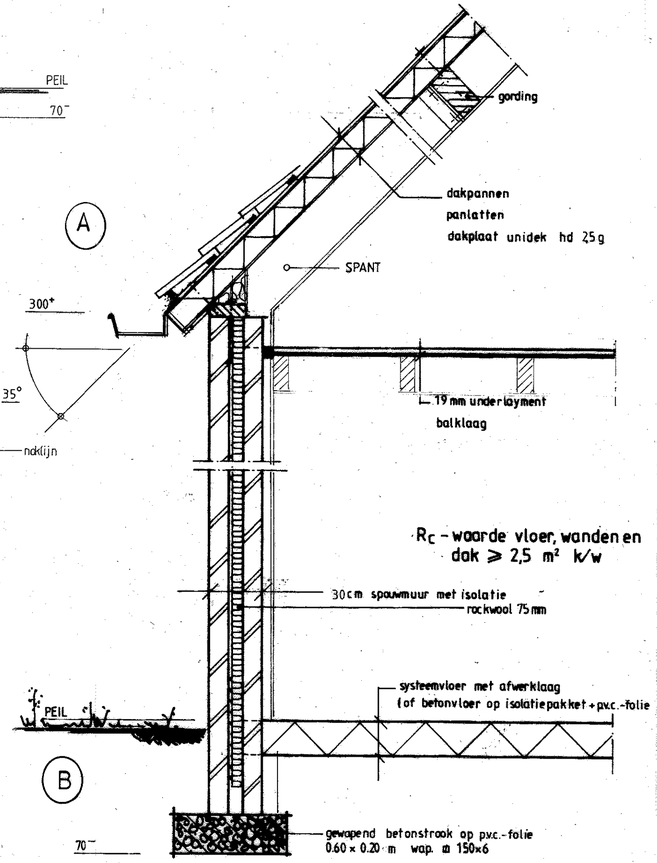

principe-doorsnede

			opp m2
te slopen	bestaande schuur	7,40 x 9,00m	66,6
	garage	2,75 x 5,25	14,4
		totaal	81,0 m2

te bouwen	nieuwe schuur	8,00x9,50 m	76

er zijn geen asbesthoudenden materiale n de bestaande bebouwing
Voor wat betreft de kap van de kleine schuur.
Hier ligt al meer dan 10 jaar een kap op van kunstof (zeil)!

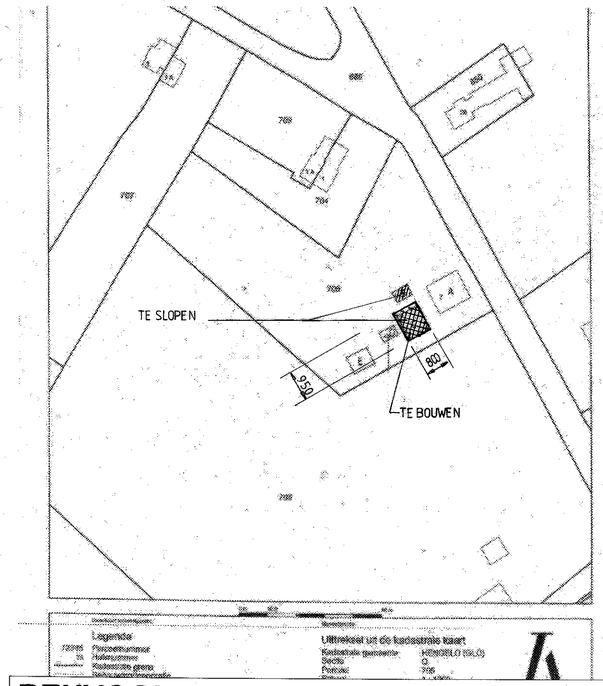

RENVOOI

Kleurschema: **Kleuren**

Metselwerk:	Baksteen:	Rood
Gevels:	Hout:	Groen
Dakbedekking;	Muldenpannen:	Antraciet

Algemeen: Overige constructies conform eisen bouwbesluit uitgevoerd.

Statische berekeningen volgens opgave konstrukteur.

Onderwerp: vervangen van een schuren door een garage berging op perceel Hogenkampweg 7 te Hengelo G.

Aanvrager: De heer J. Hofstede Hogenkampweg 7
7255 JW Hengelo (G) Tel 06-51988489

Datum: 8 januari 2015 Schaal: 1:100 Afm.: 700 x 1000