


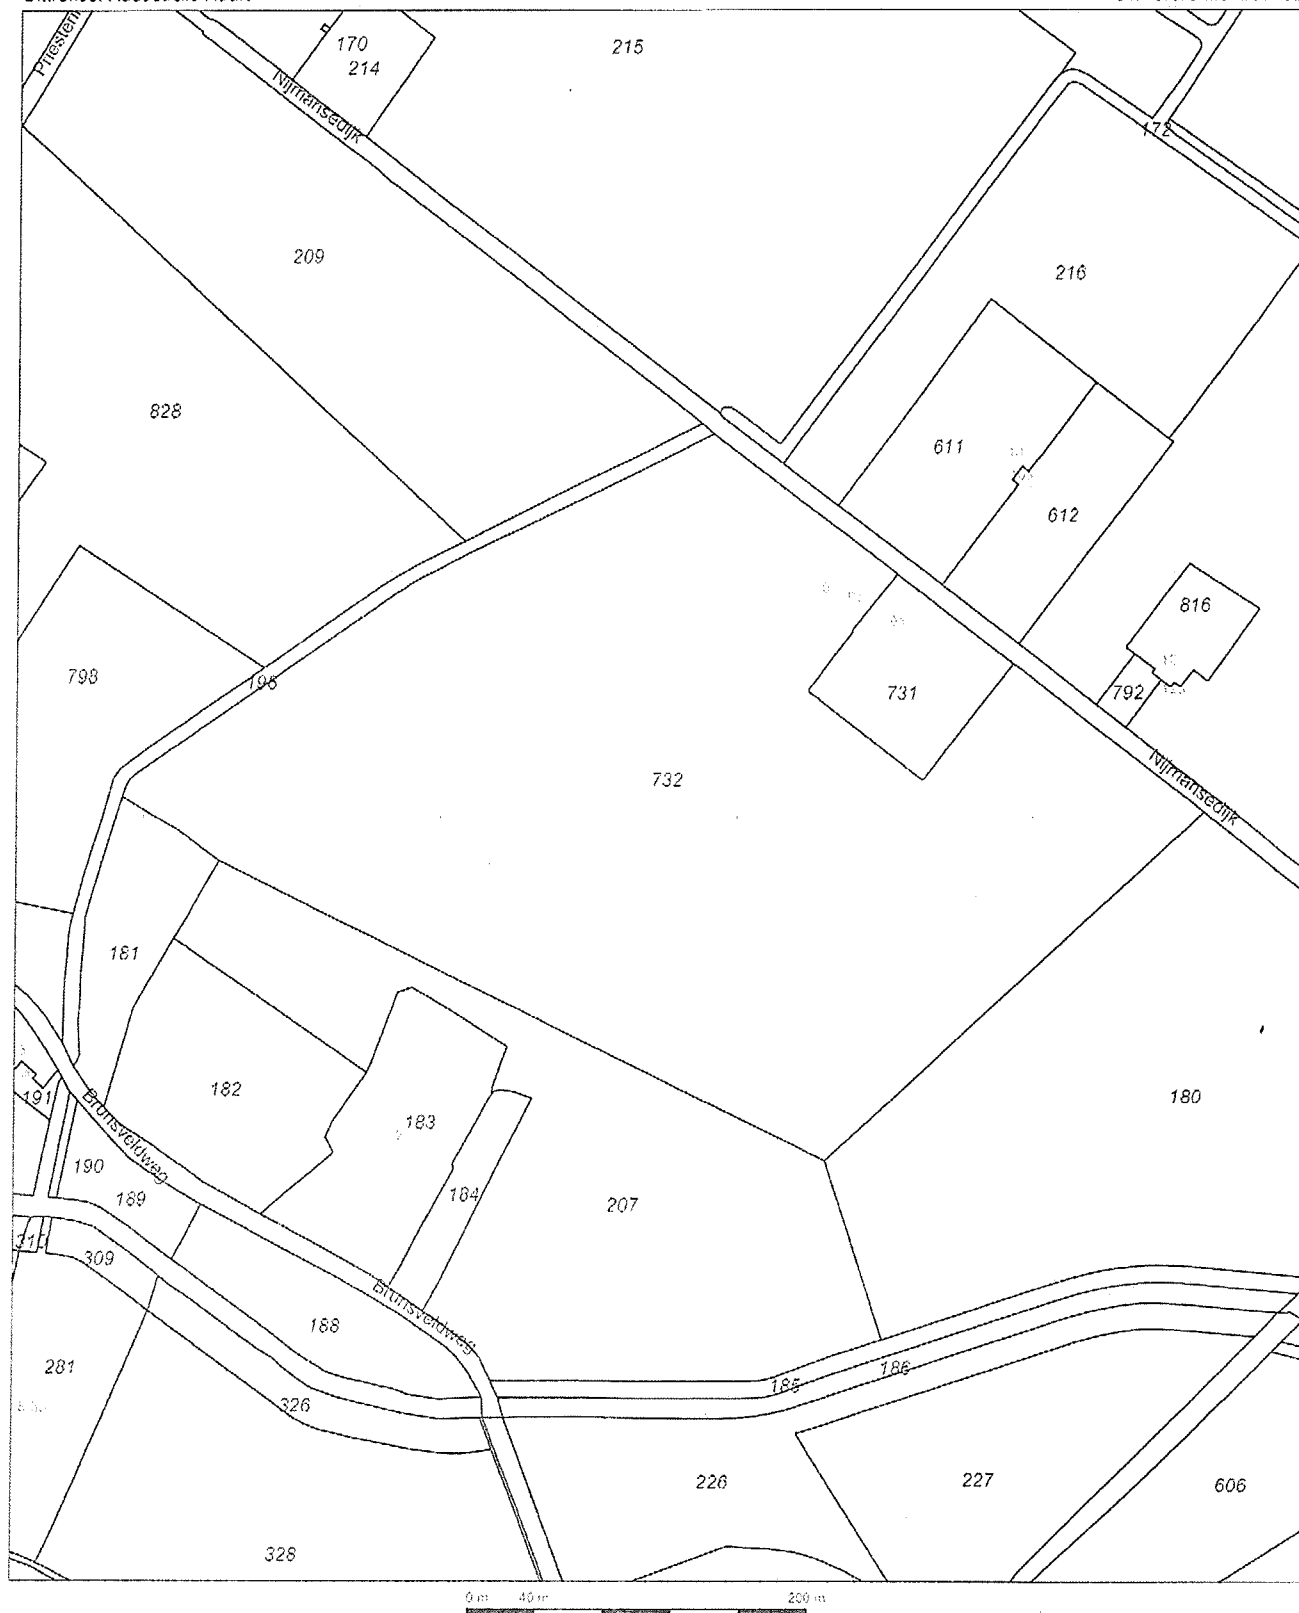

12345

Deze kaart is voortgezet
 Perceelnummer
 Huizennummer
 Vastgestelde kadastrale grens
 Voorlopige kadastrale grens
 Administratieve kadastrale grens
 Beëtzoning
 Overige topografie

Voor een volledig uittreksel, zie document 4 december 2014
 De kadastrale kaart en de openbare registers

Schaal 1:4000

Kadastrale gemeente
 Sectie
 Perceel

ZELHEM
 W
 732



Aan dit uittreksel kunnen geen betrouwbare maten worden ontleend.
 De Dienst voor het kadaster en de openbare registers behoudt zich de intellectuele
 eigendomsrechten voor, waaronder het auteursrecht en het databankrecht.