




fundering en riolering

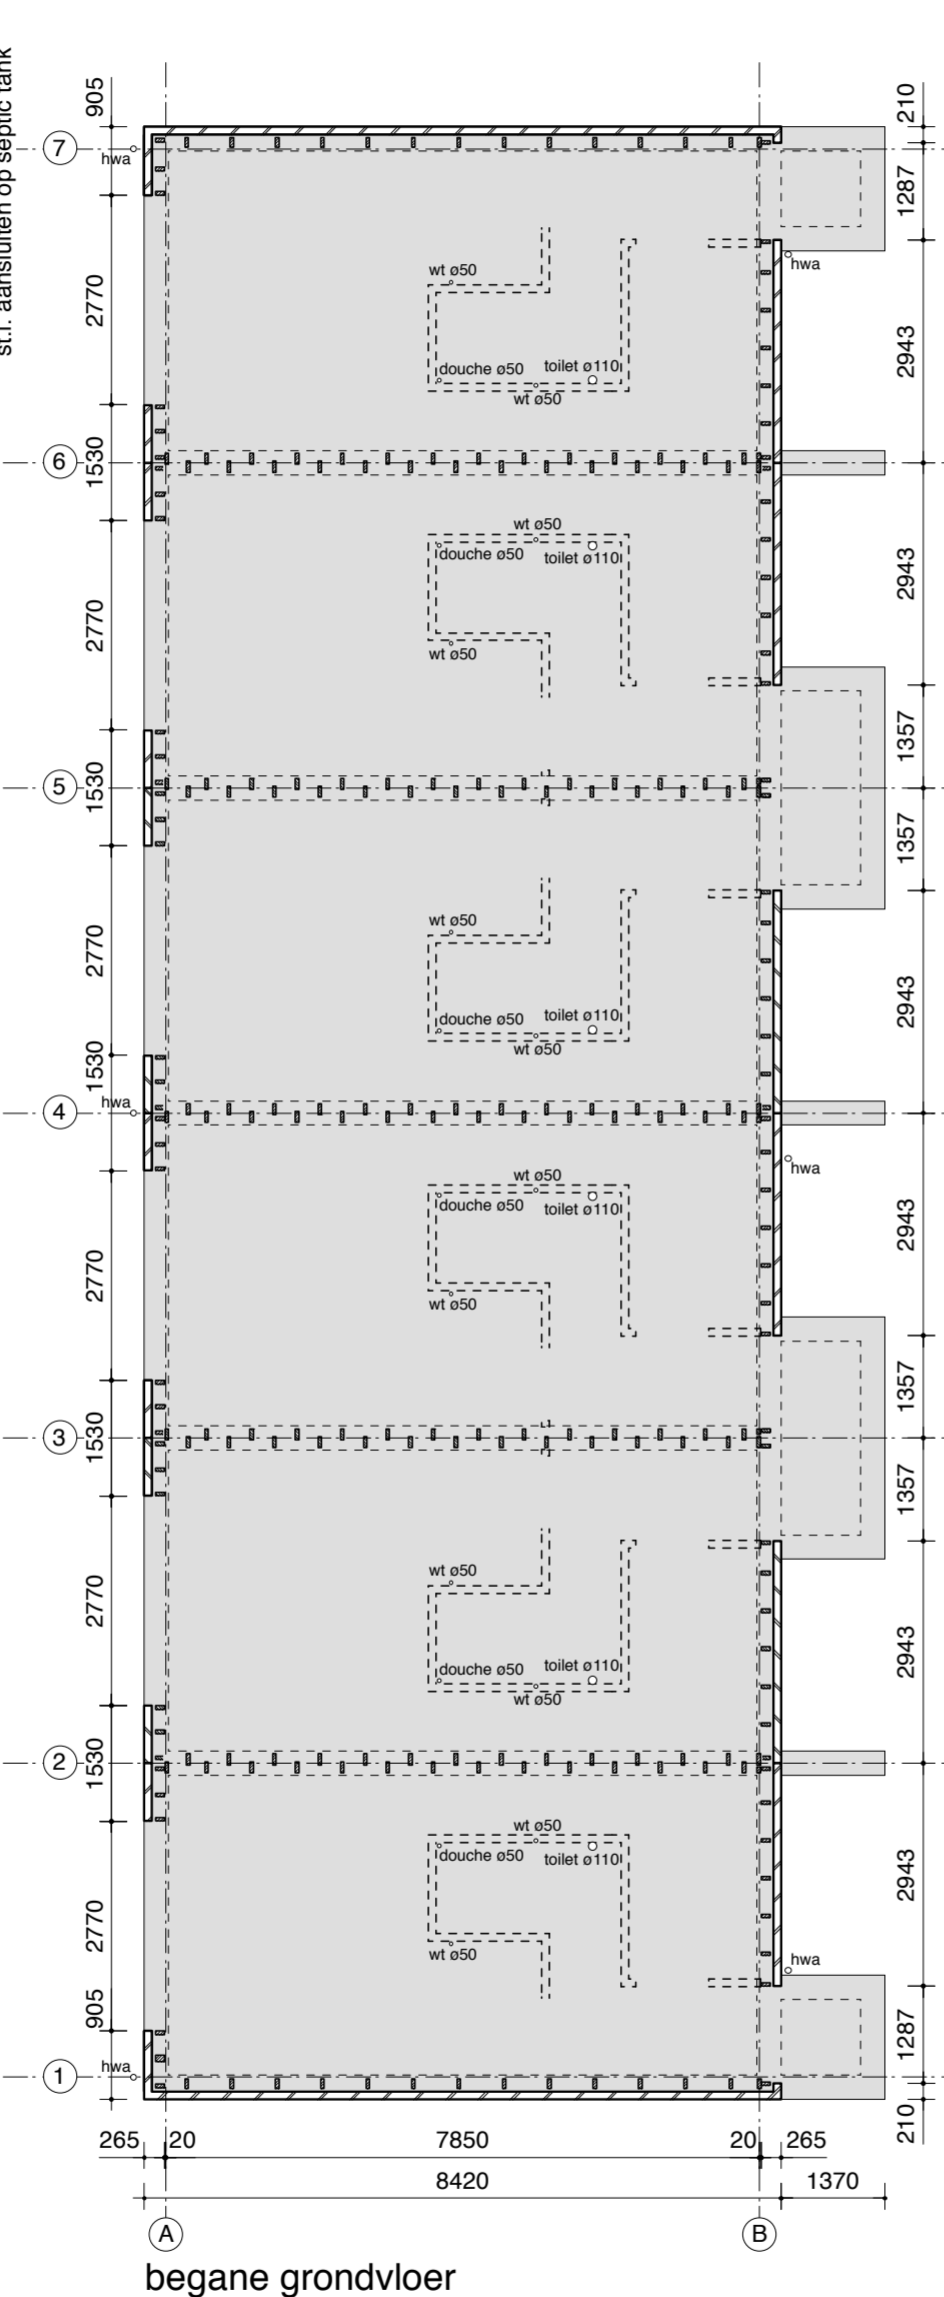

begane grondvloer

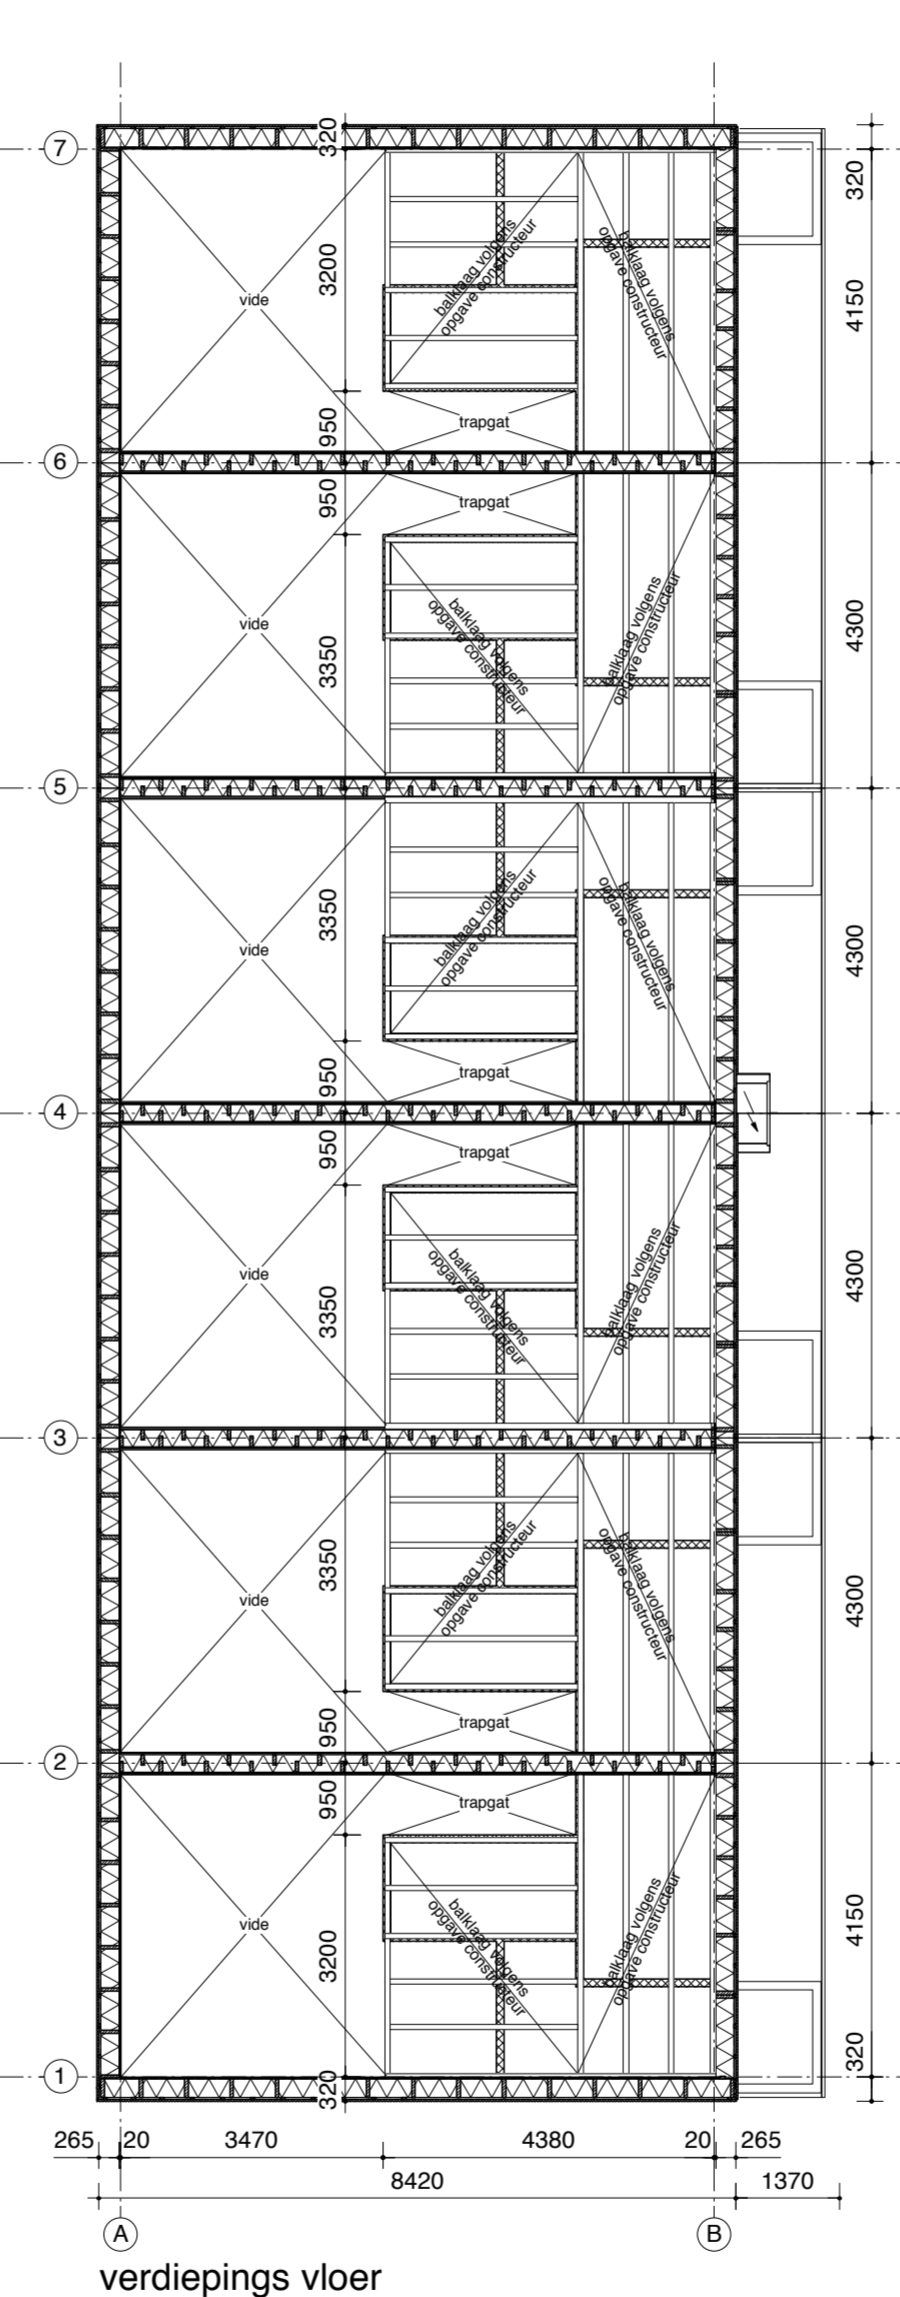

verdiepings vloer

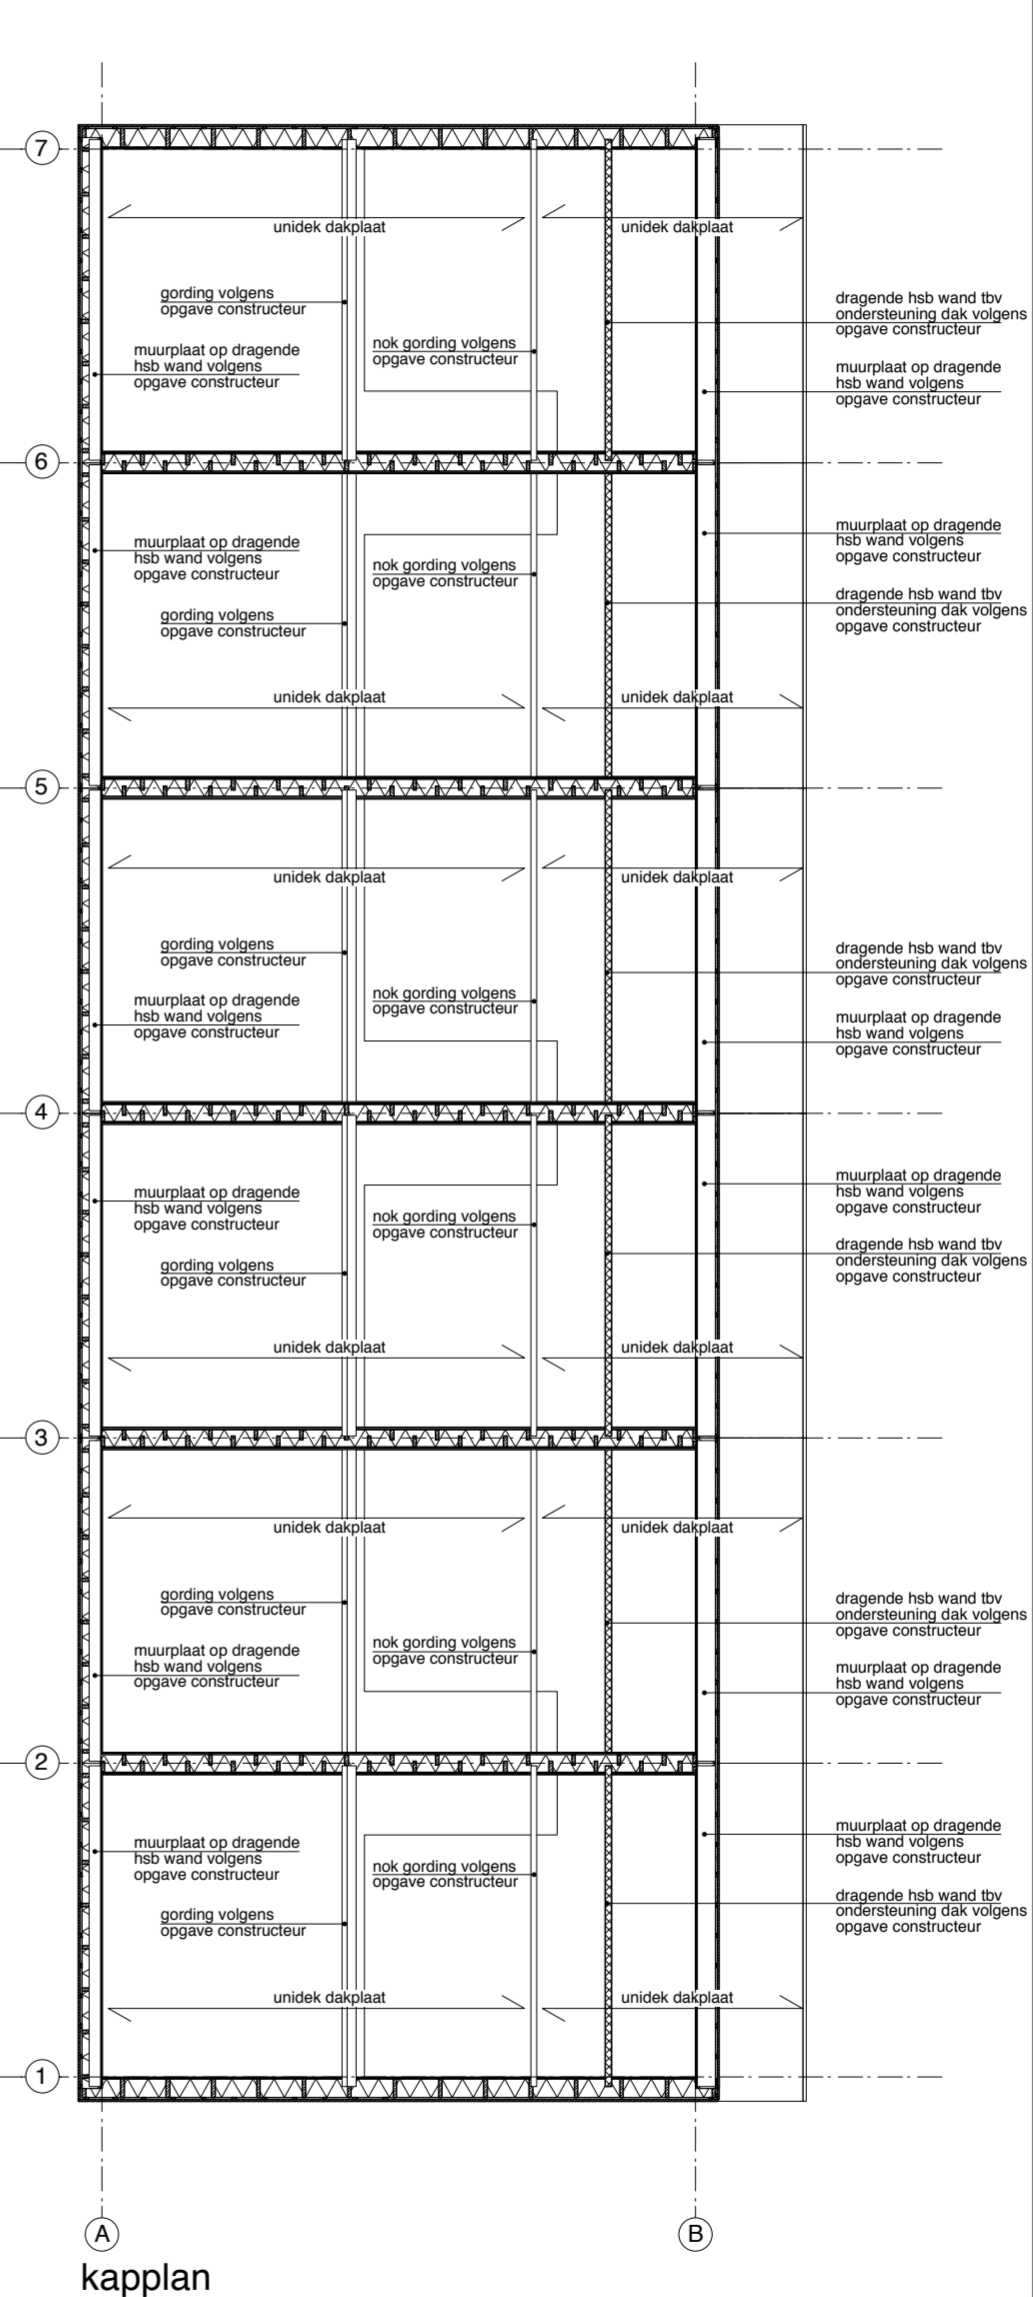

kapplan

Schelpenbolweg 7 Slootdorp

opdrachtgever: Fam. Koeleman-Boon

onderwerp: constructieve hoofdopzet

fase: vergunning

datum: 17-06-2014

gewijzigd:

schaal: 1:100

formaat: A2

werk nr: P1404A

getekend: R.K.

tekening nr:

102

RK | Design Studio
 F. Bordewijkstraat 19
 1613 MP Grootebroek
 T 06 24 35 57 03
 info@rk-designstudio.nl
 www.rk-designstudio.nl