

detail:	schaal:	plaats details: (horizontale details)	datum:	gewijzigd:	gewijzigd:	gewijzigd:	gewijzigd:
A	1:100	aangeven details horizontaal	17-06-2014				
B	1:100	aangeven details verticaal	17-06-2014				
H0.1	1:5	horizontaal detail	17-06-2014				
H0.2	1:5	horizontaal detail	17-06-2014	09-07-2014			
H0.3	1:5	horizontaal detail	17-06-2014				
H0.4	1:5	horizontaal detail	17-06-2014				
H0.5	1:5	horizontaal detail	17-06-2014				
V.1	1:5	verticaal detail	17-06-2014				
V.2	1:5	verticaal detail	17-06-2014				
V.3	1:5	verticaal detail	17-06-2014				
V.4	1:5	verticaal detail	17-06-2014				
V.5	1:5	verticaal detail	17-06-2014				
V.6	1:5	verticaal detail	17-06-2014				
V.7	1:5	verticaal detail	17-06-2014				
V.8	1:5	verticaal detail	17-06-2014				
V.9	1:5	verticaal detail	17-06-2014				
V.10	1:5	verticaal detail	17-06-2014	09-07-2014			
V.11	1:5	verticaal detail	17-06-2014	09-07-2014			
V.12	1:5	verticaal detail	17-06-2014				
V.13	1:5	verticaal detail	17-06-2014				
V.14	1:5	verticaal detail	17-06-2014				
V.15	1:5	verticaal detail	17-06-2014				

opdrachtgever:

Fam. Koeleman-Boon

onderwerp:

principe details  
nieuwe toestand

fase:

vergunning

datum:

17-06-2014

gewijzigd:

09-07-2014

schaal

1:100/ 1:5

formaat:

A3

werk nr:

P1404A

getekend:

R.K.

tekening nr:


Powerd by: Mac OS / VectorWorks / J&W




103


RK | Design Studio

F. Bordewijkstraat 19  
1613 MP Grootebroek  
T 06 24 35 57 03  
info@rk-designstudio.nl  
www.rk-designstudio.nl



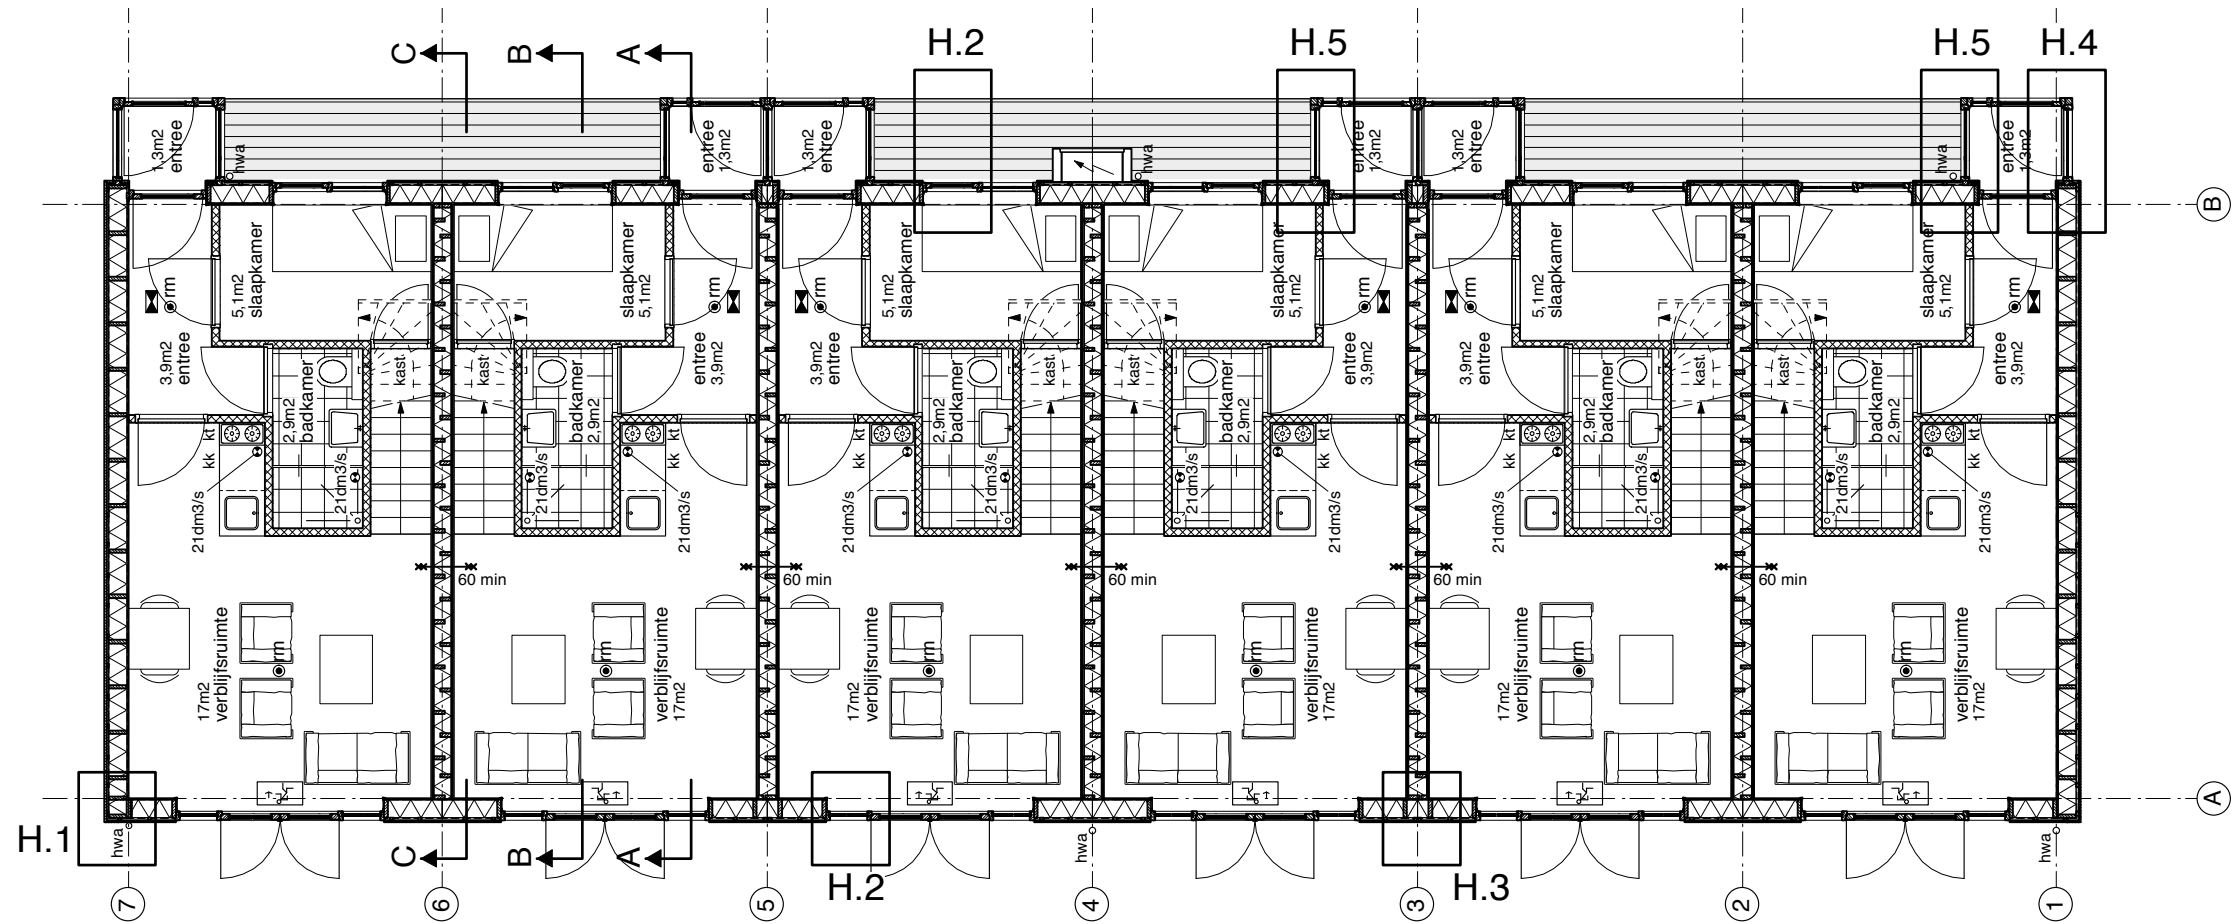


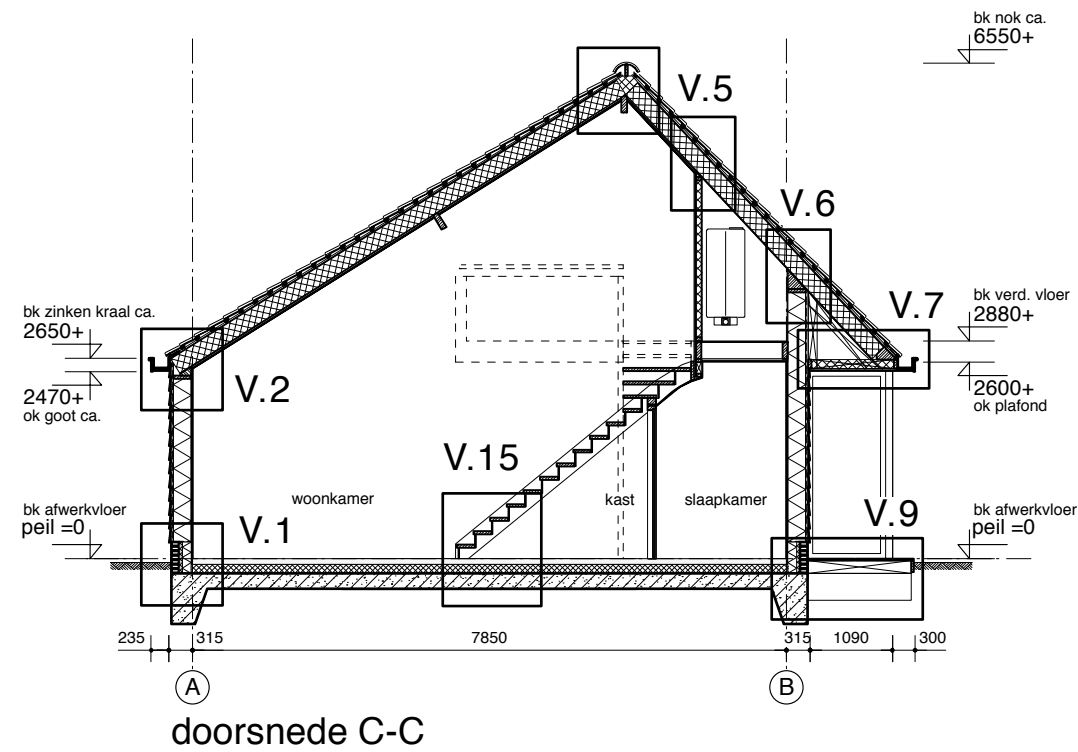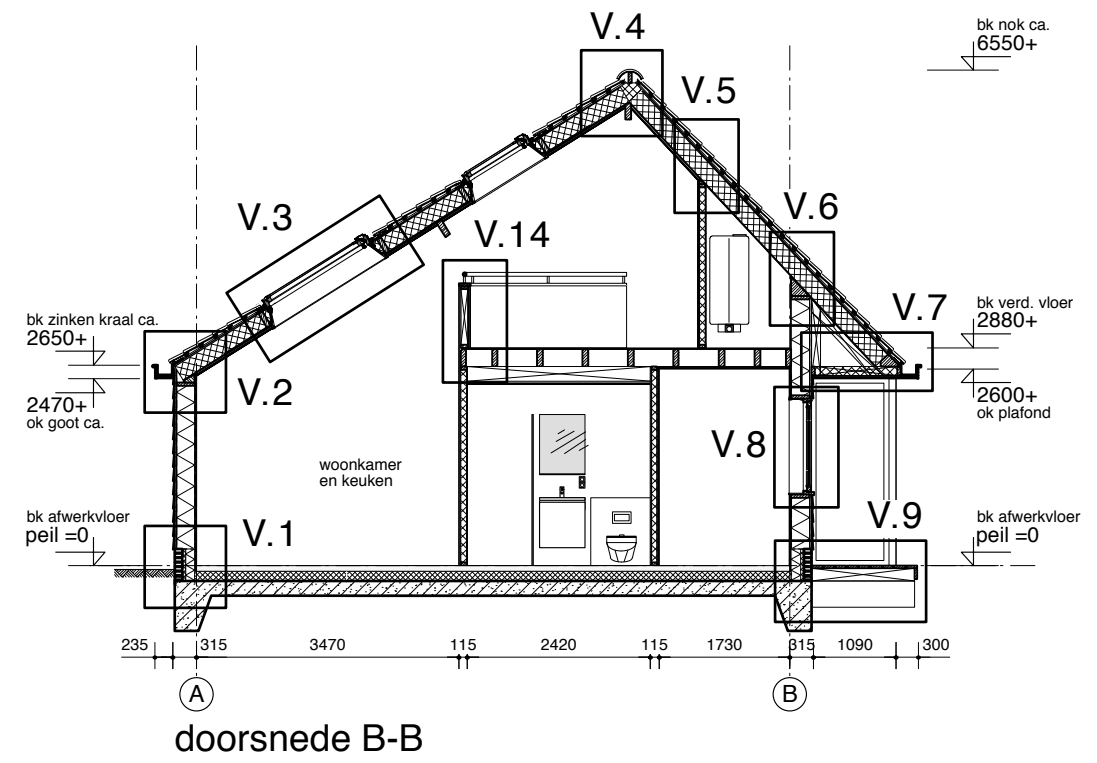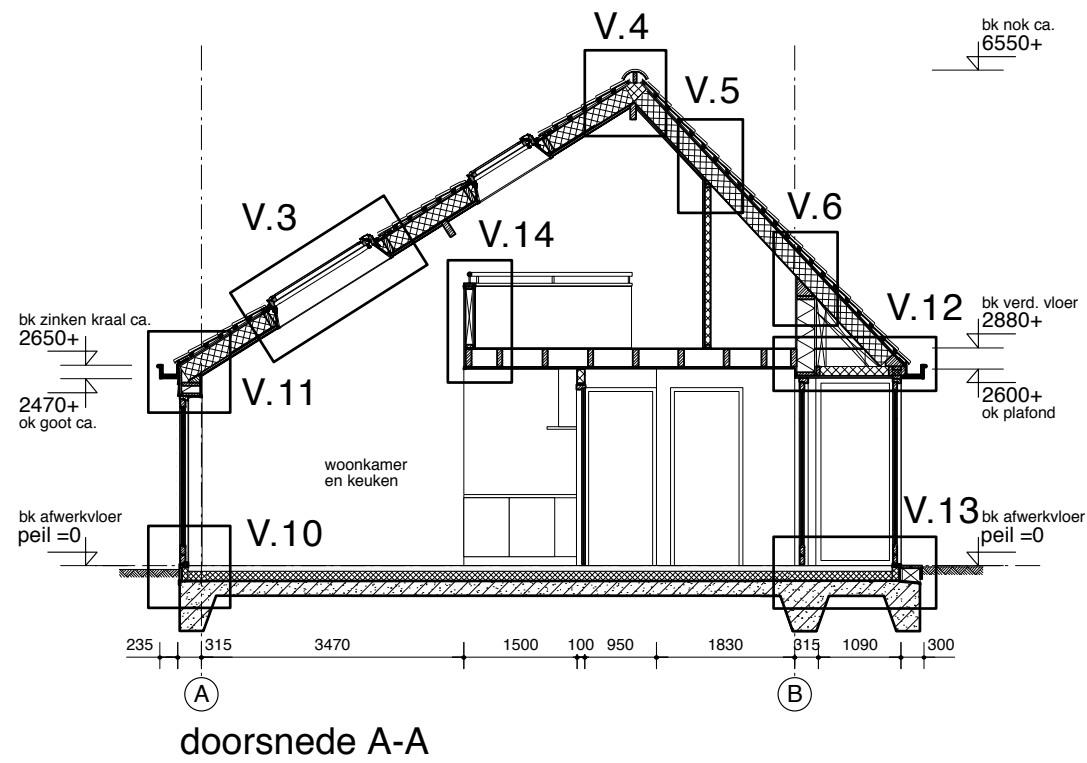


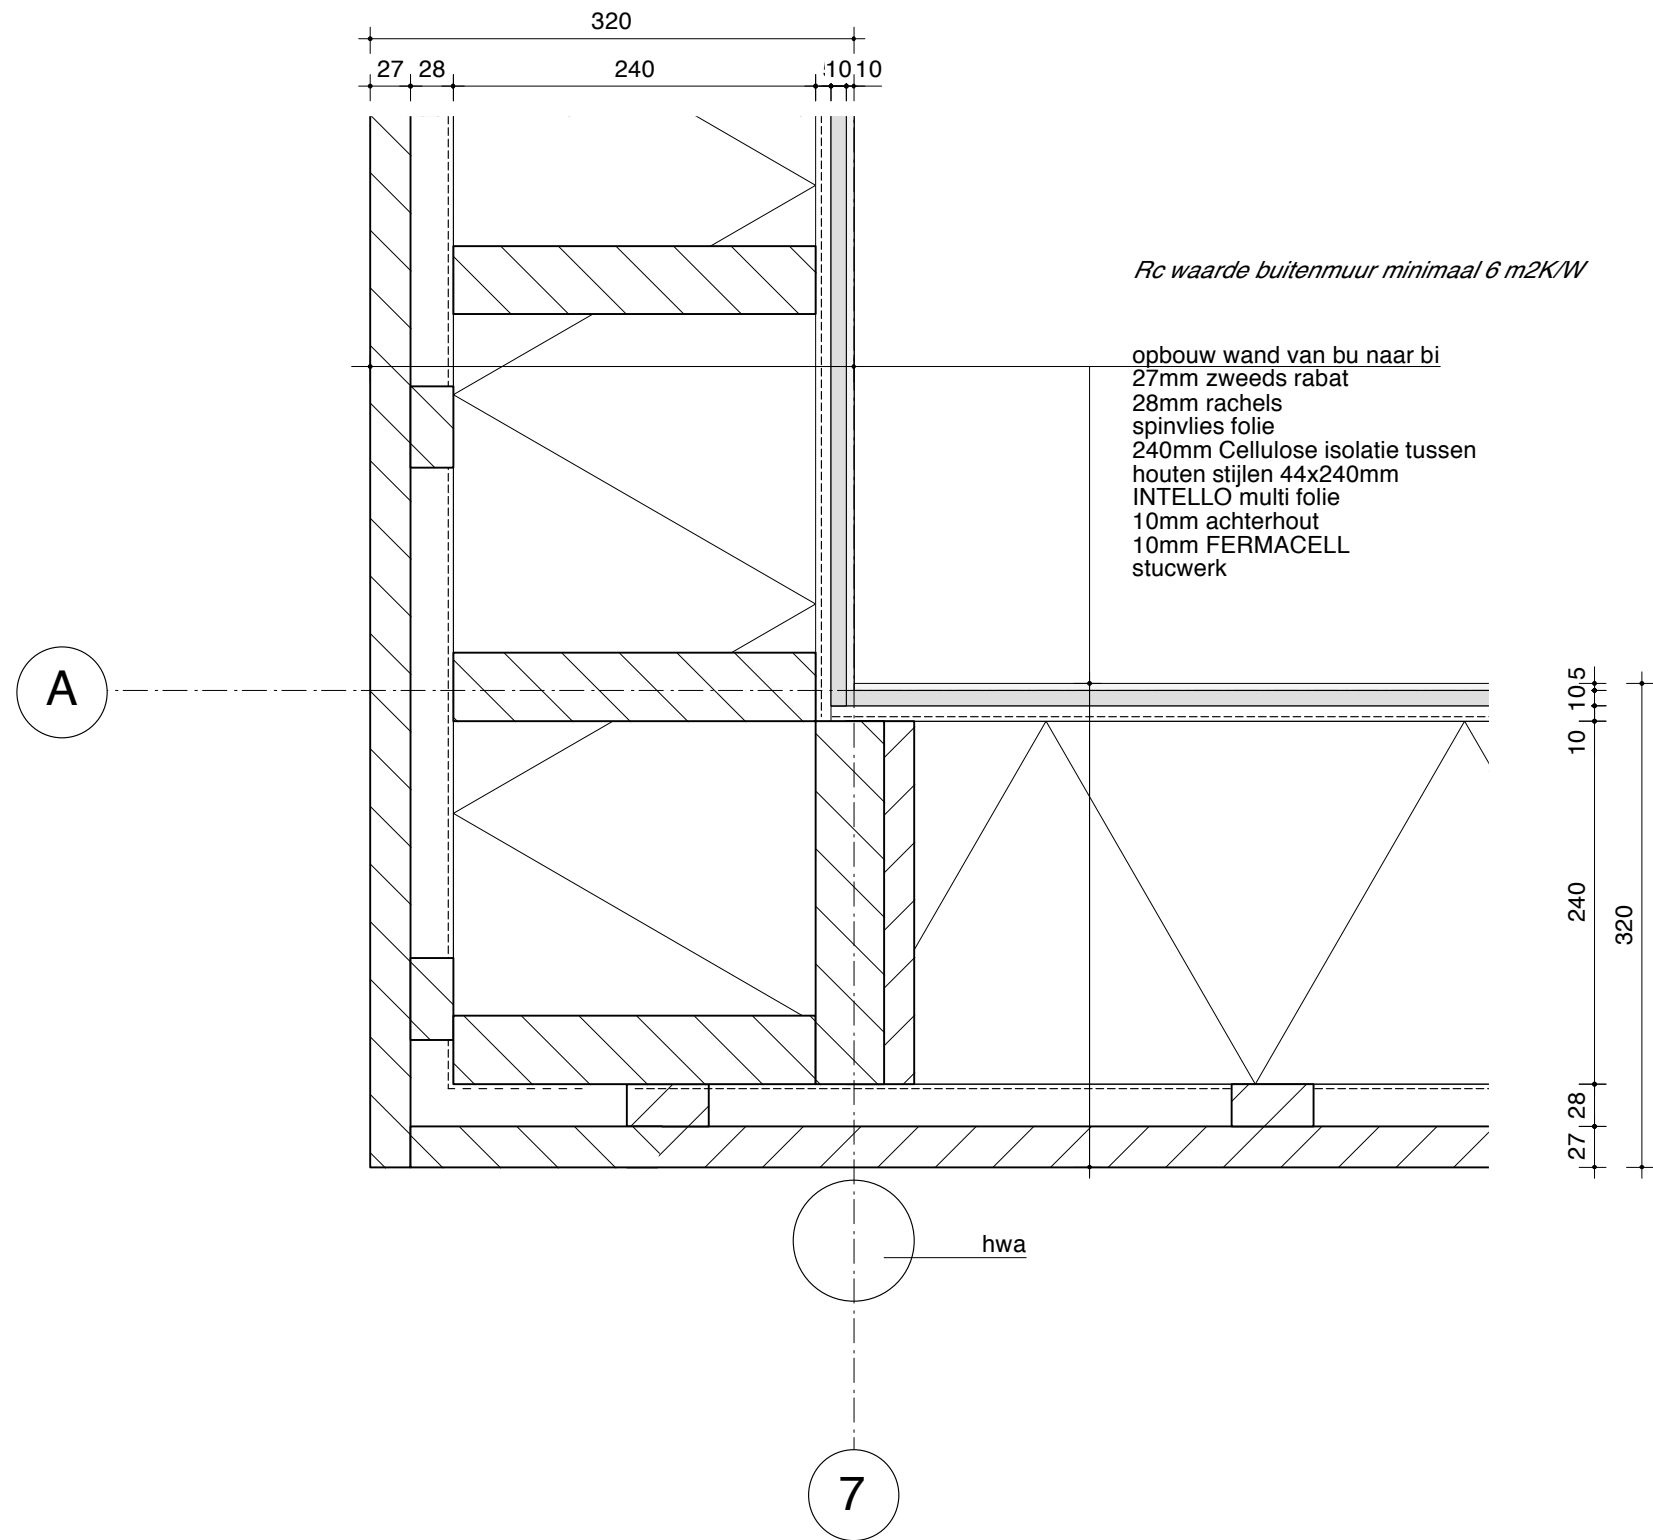

Rc waarde buitenmuur minimaal 6 m2K/W


opbouw wand van bu naar bi  
 27mm zweeds rabat  
 28mm rachels  
 spinvlies folie  
 240mm Cellulose isolatie tussen  
 houten stijlen 44x240mm  
 INTELLO multi folie  
 10mm achterhout  
 10mm FERMACELL  
 stucwerk

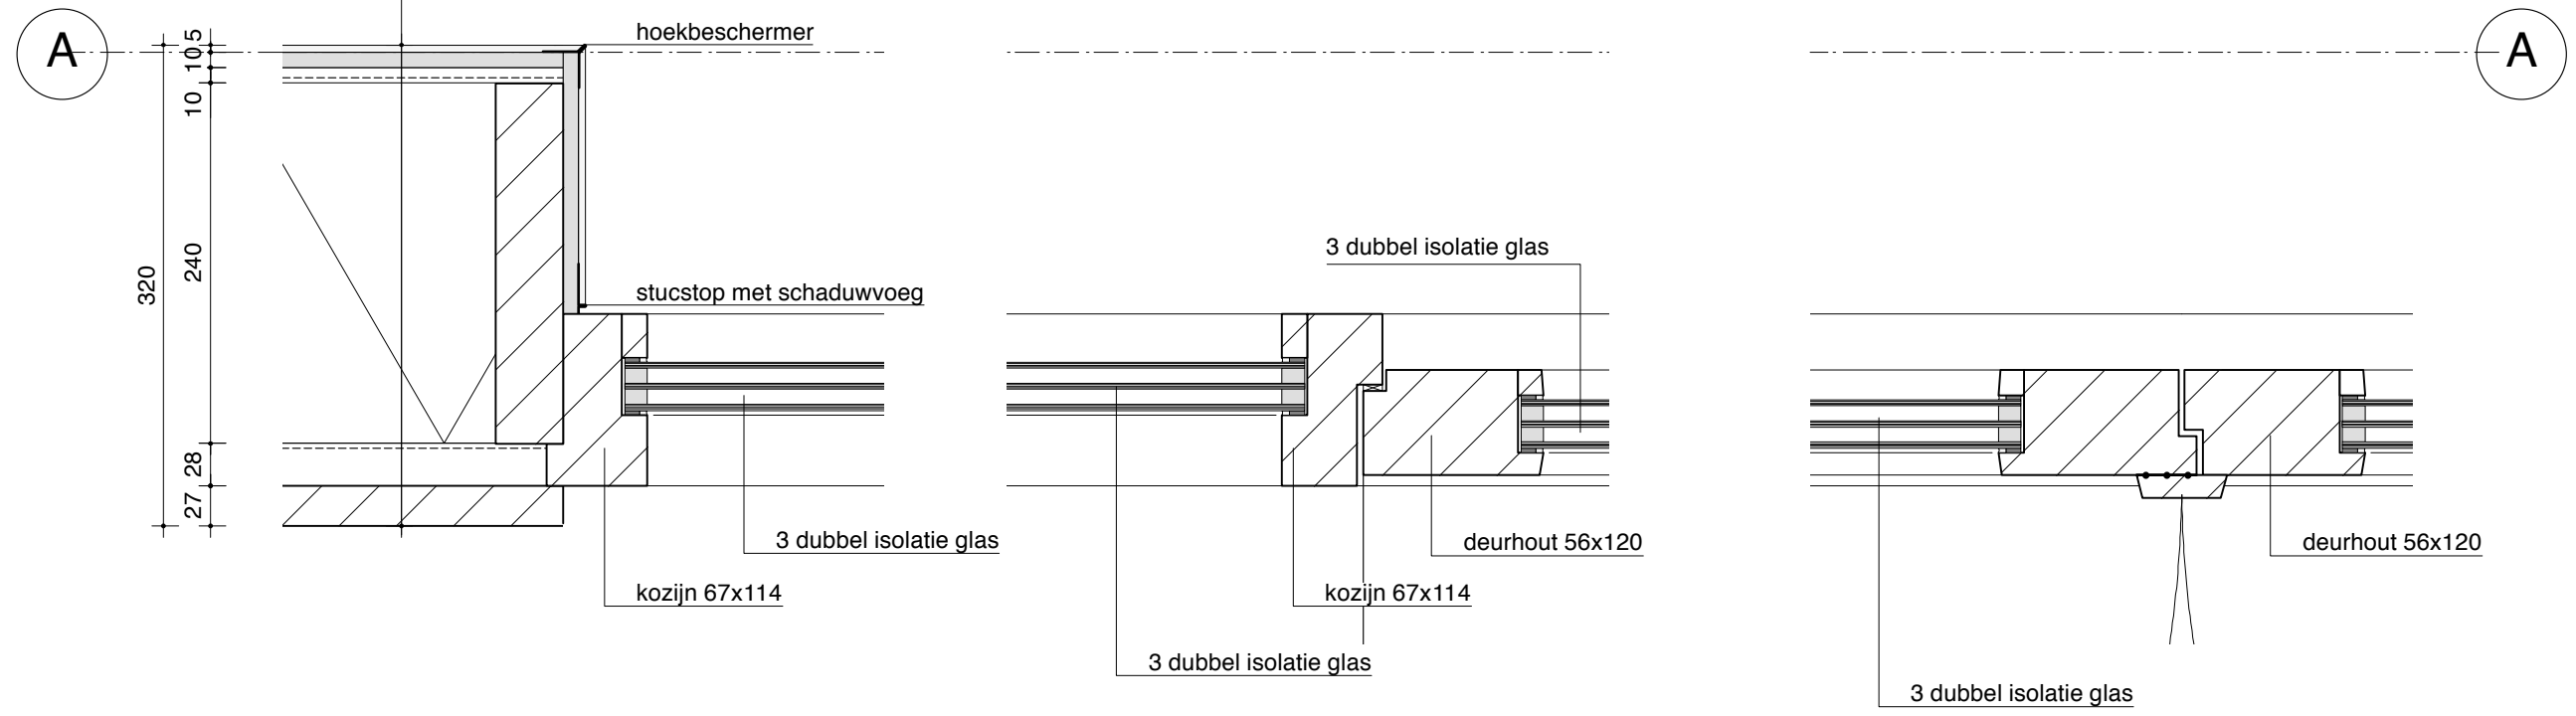

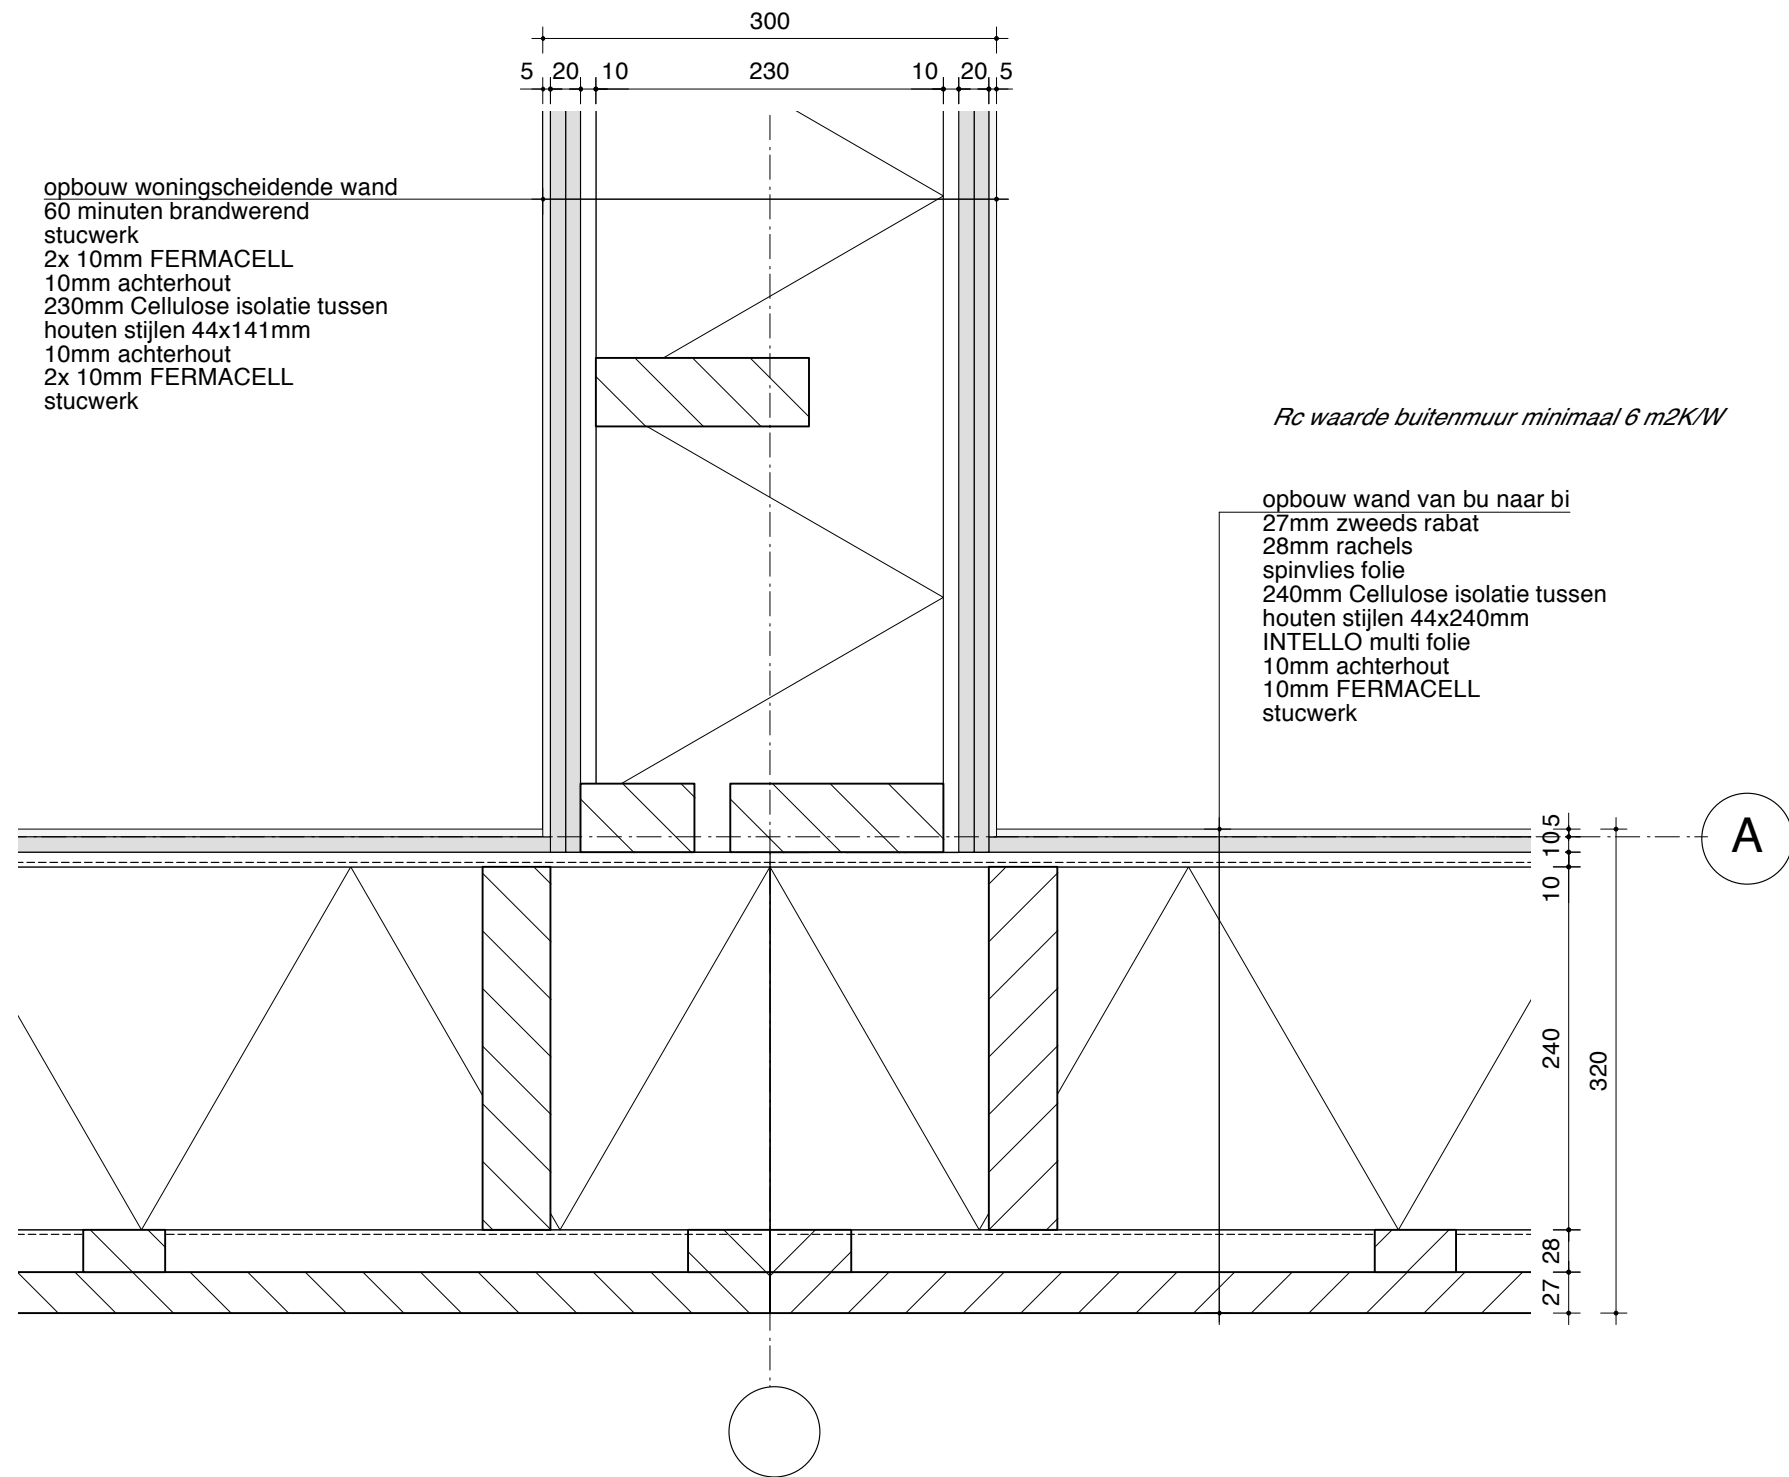


Rc waarde buitenmuur minimaal 6 m2K/W

opbouw wand van bu naar bi  
 27mm zweeds rabat  
 28mm rachel  
 spinvlies folie  
 240mm Cellulose isolatie tussen  
 houten stijlen 44x240mm  
 INTELLO multi folie  
 10mm achterhout  
 10mm FERMACELL  
 stucwerk

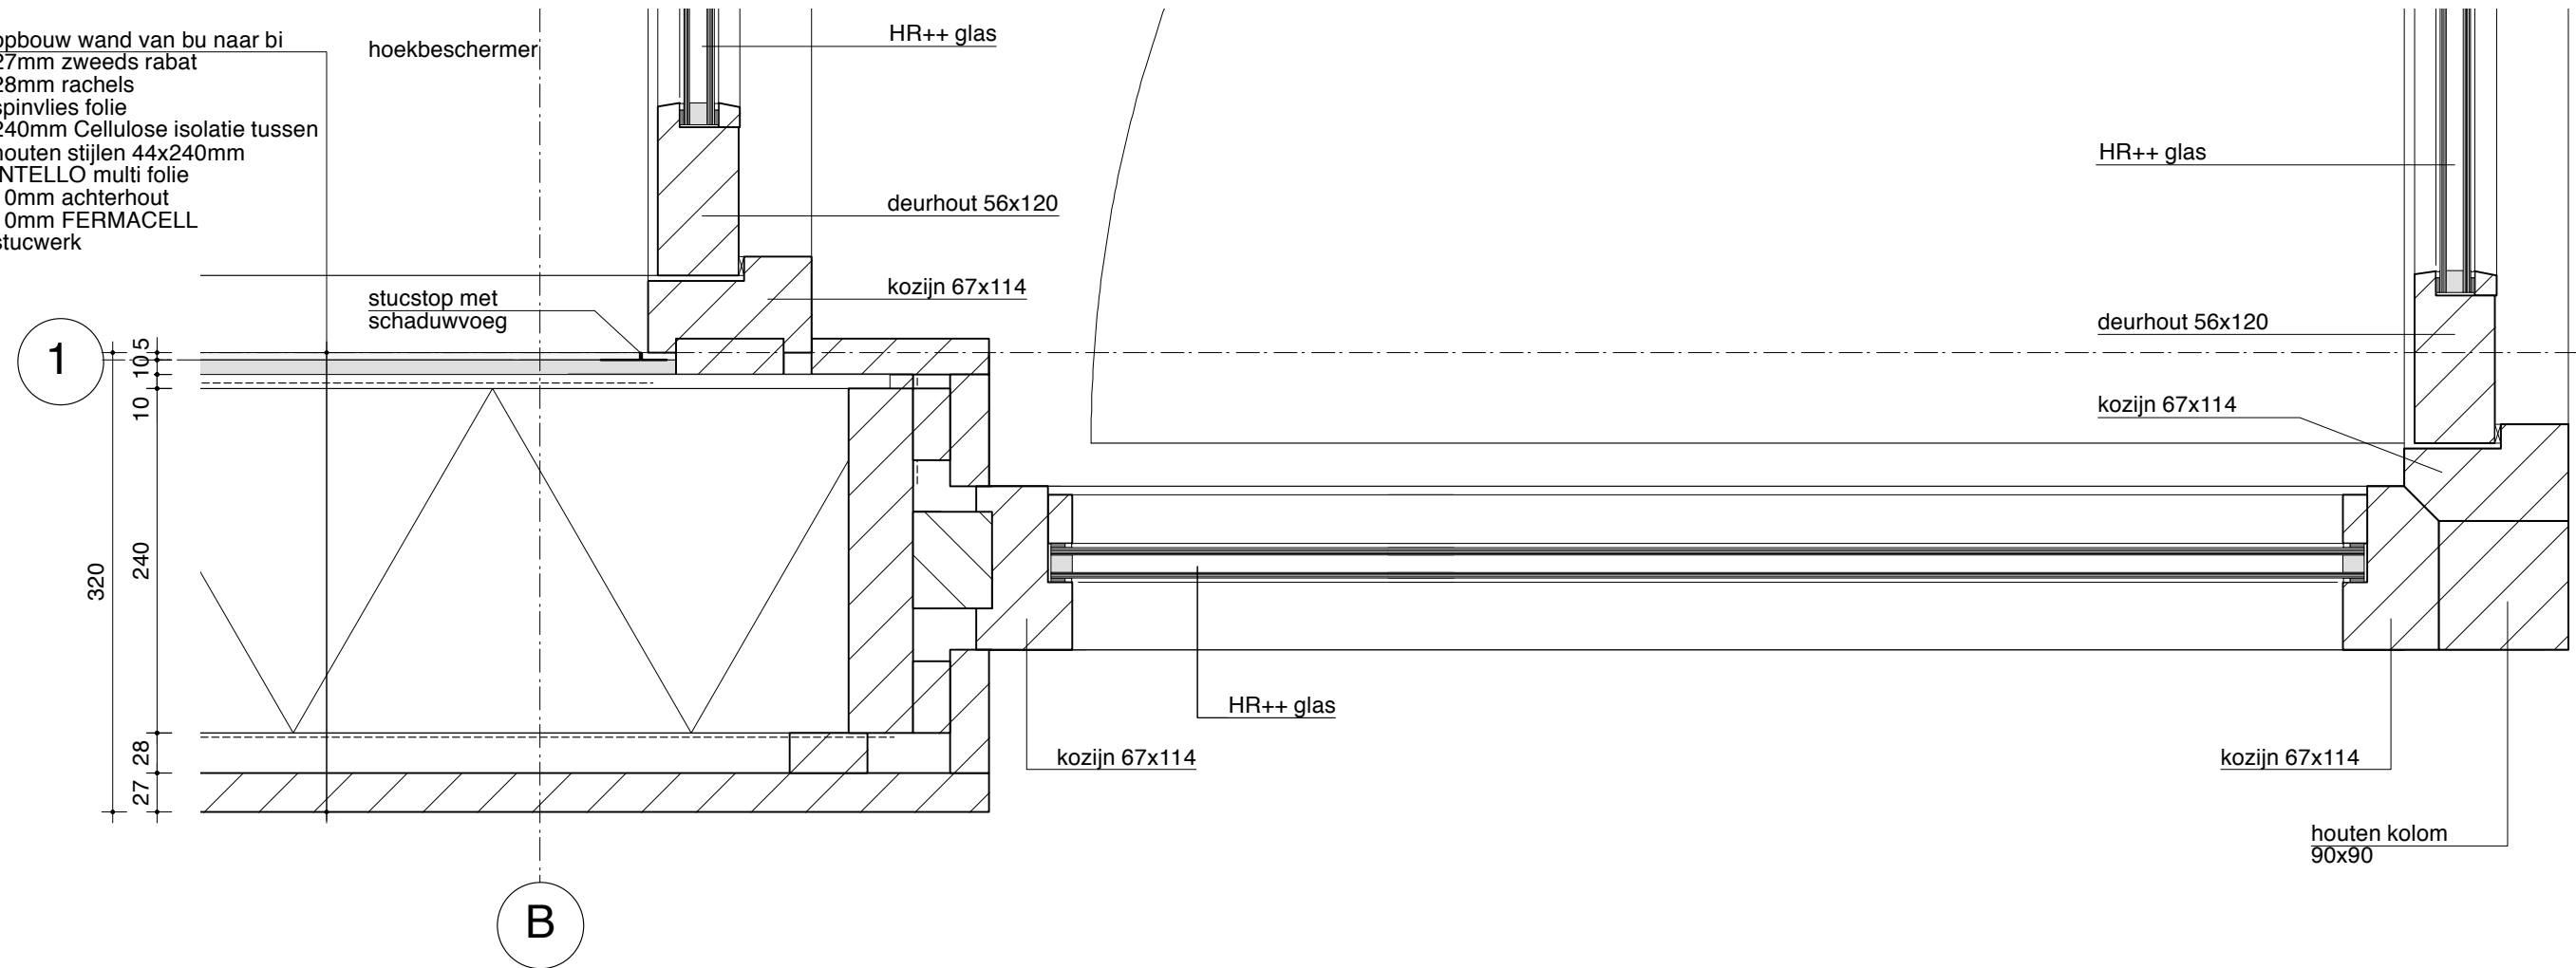


Rc waarde buitenmuur minimaal 6 m<sup>2</sup>K/W

opbouw wand van bu naar bi  
 27mm zweeds rabat  
 28mm rachels  
 spinvlies folie  
 240mm Cellulose isolatie tussen  
 houten stijlen 44x240mm  
 INTELLO multi folie  
 10mm achterhout  
 10mm FERMACELL  
 stucwerk

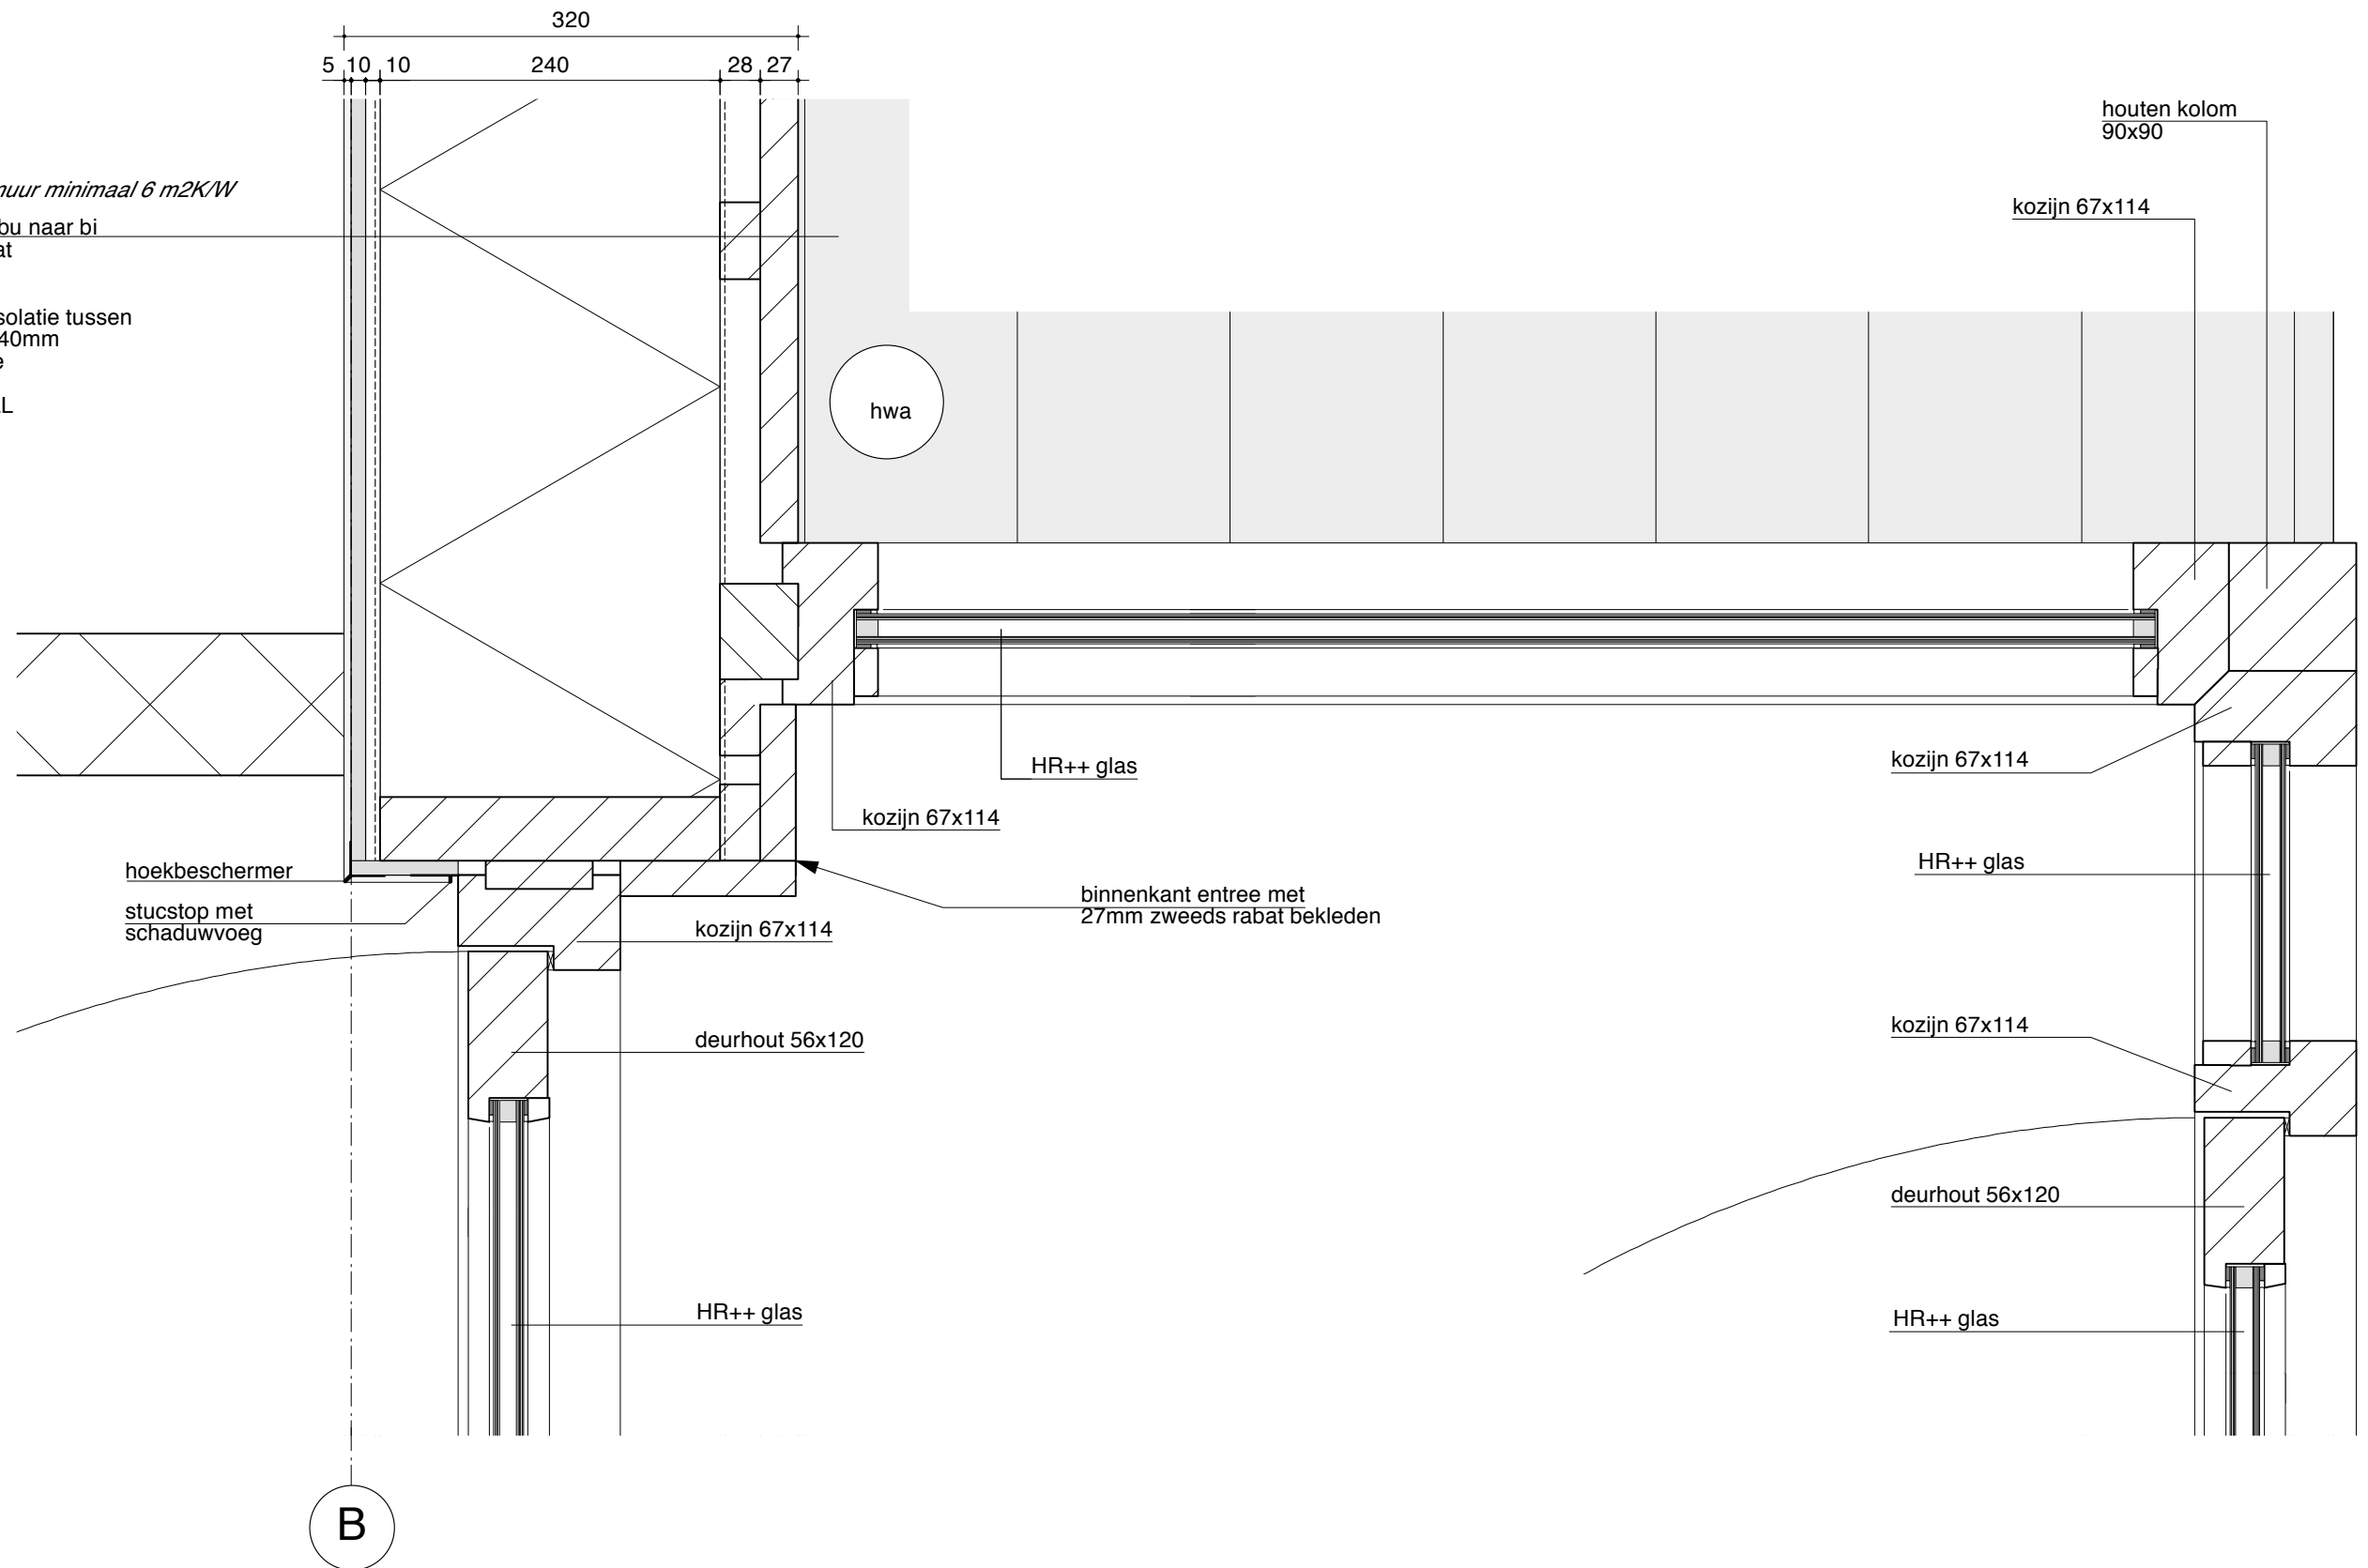



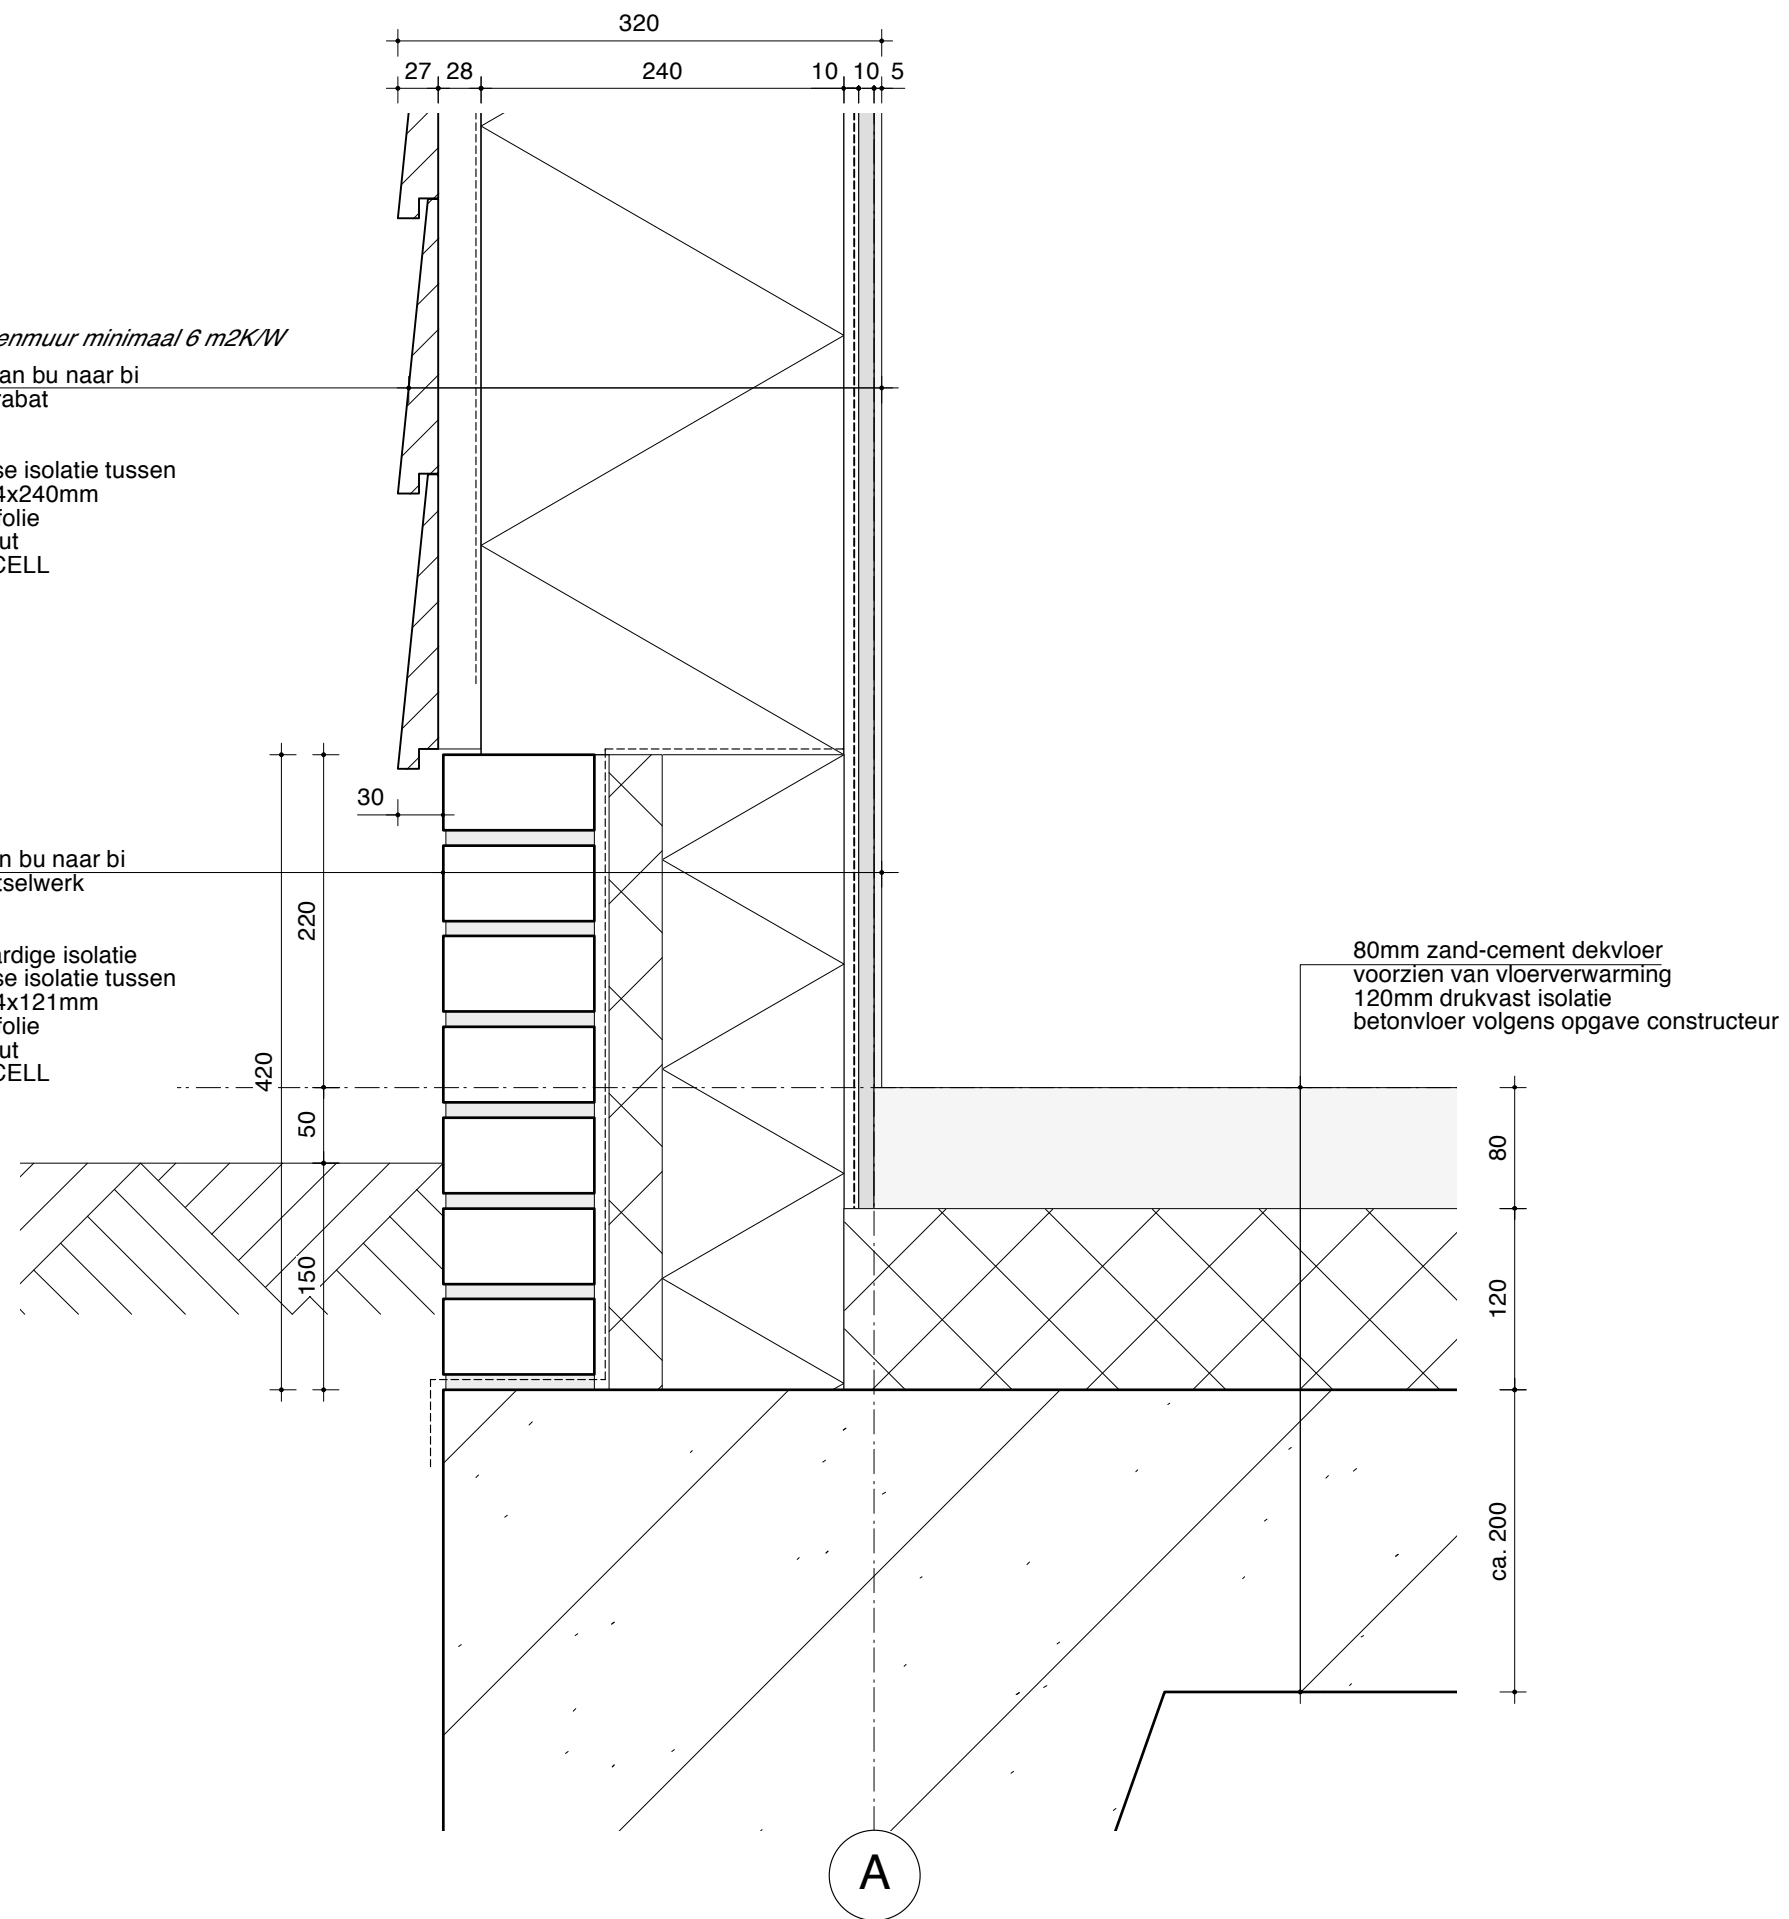

*Rc waarde buitenmuur minimaal 6 m2K/W*


opbouw wand van bu naar bi  
 27mm zweeds rabat  
 28mm rachels  
 spinvlies folie  
 240mm Cellulose isolatie tussen  
 houten stijlen 44x240mm  
 INTELLO multi folie  
 10mm achterhout  
 10mm FERMACELL  
 stucwerk

opbouw plint van bu naar bi  
 100 schoon metselwerk  
 luchtspouw  
 spinvlies folie  
 35mm hoogwaardige isolatie  
 120mm Cellulose isolatie tussen  
 houten stijlen 44x121mm  
 INTELLO multi folie  
 10mm achterhout  
 10mm FERMACELL  
 stucwerk

80mm zand-cement dekvloer  
 voorzien van vloerverwarming  
 120mm drukvast isolatie  
 betonvloer volgens opgave constructeur

A

LET OP!  
 daken bekleed met UNIDEK dakplaten Rc minimaal 6 m2K/W  
 exacte detaillering en montage via leverancier!

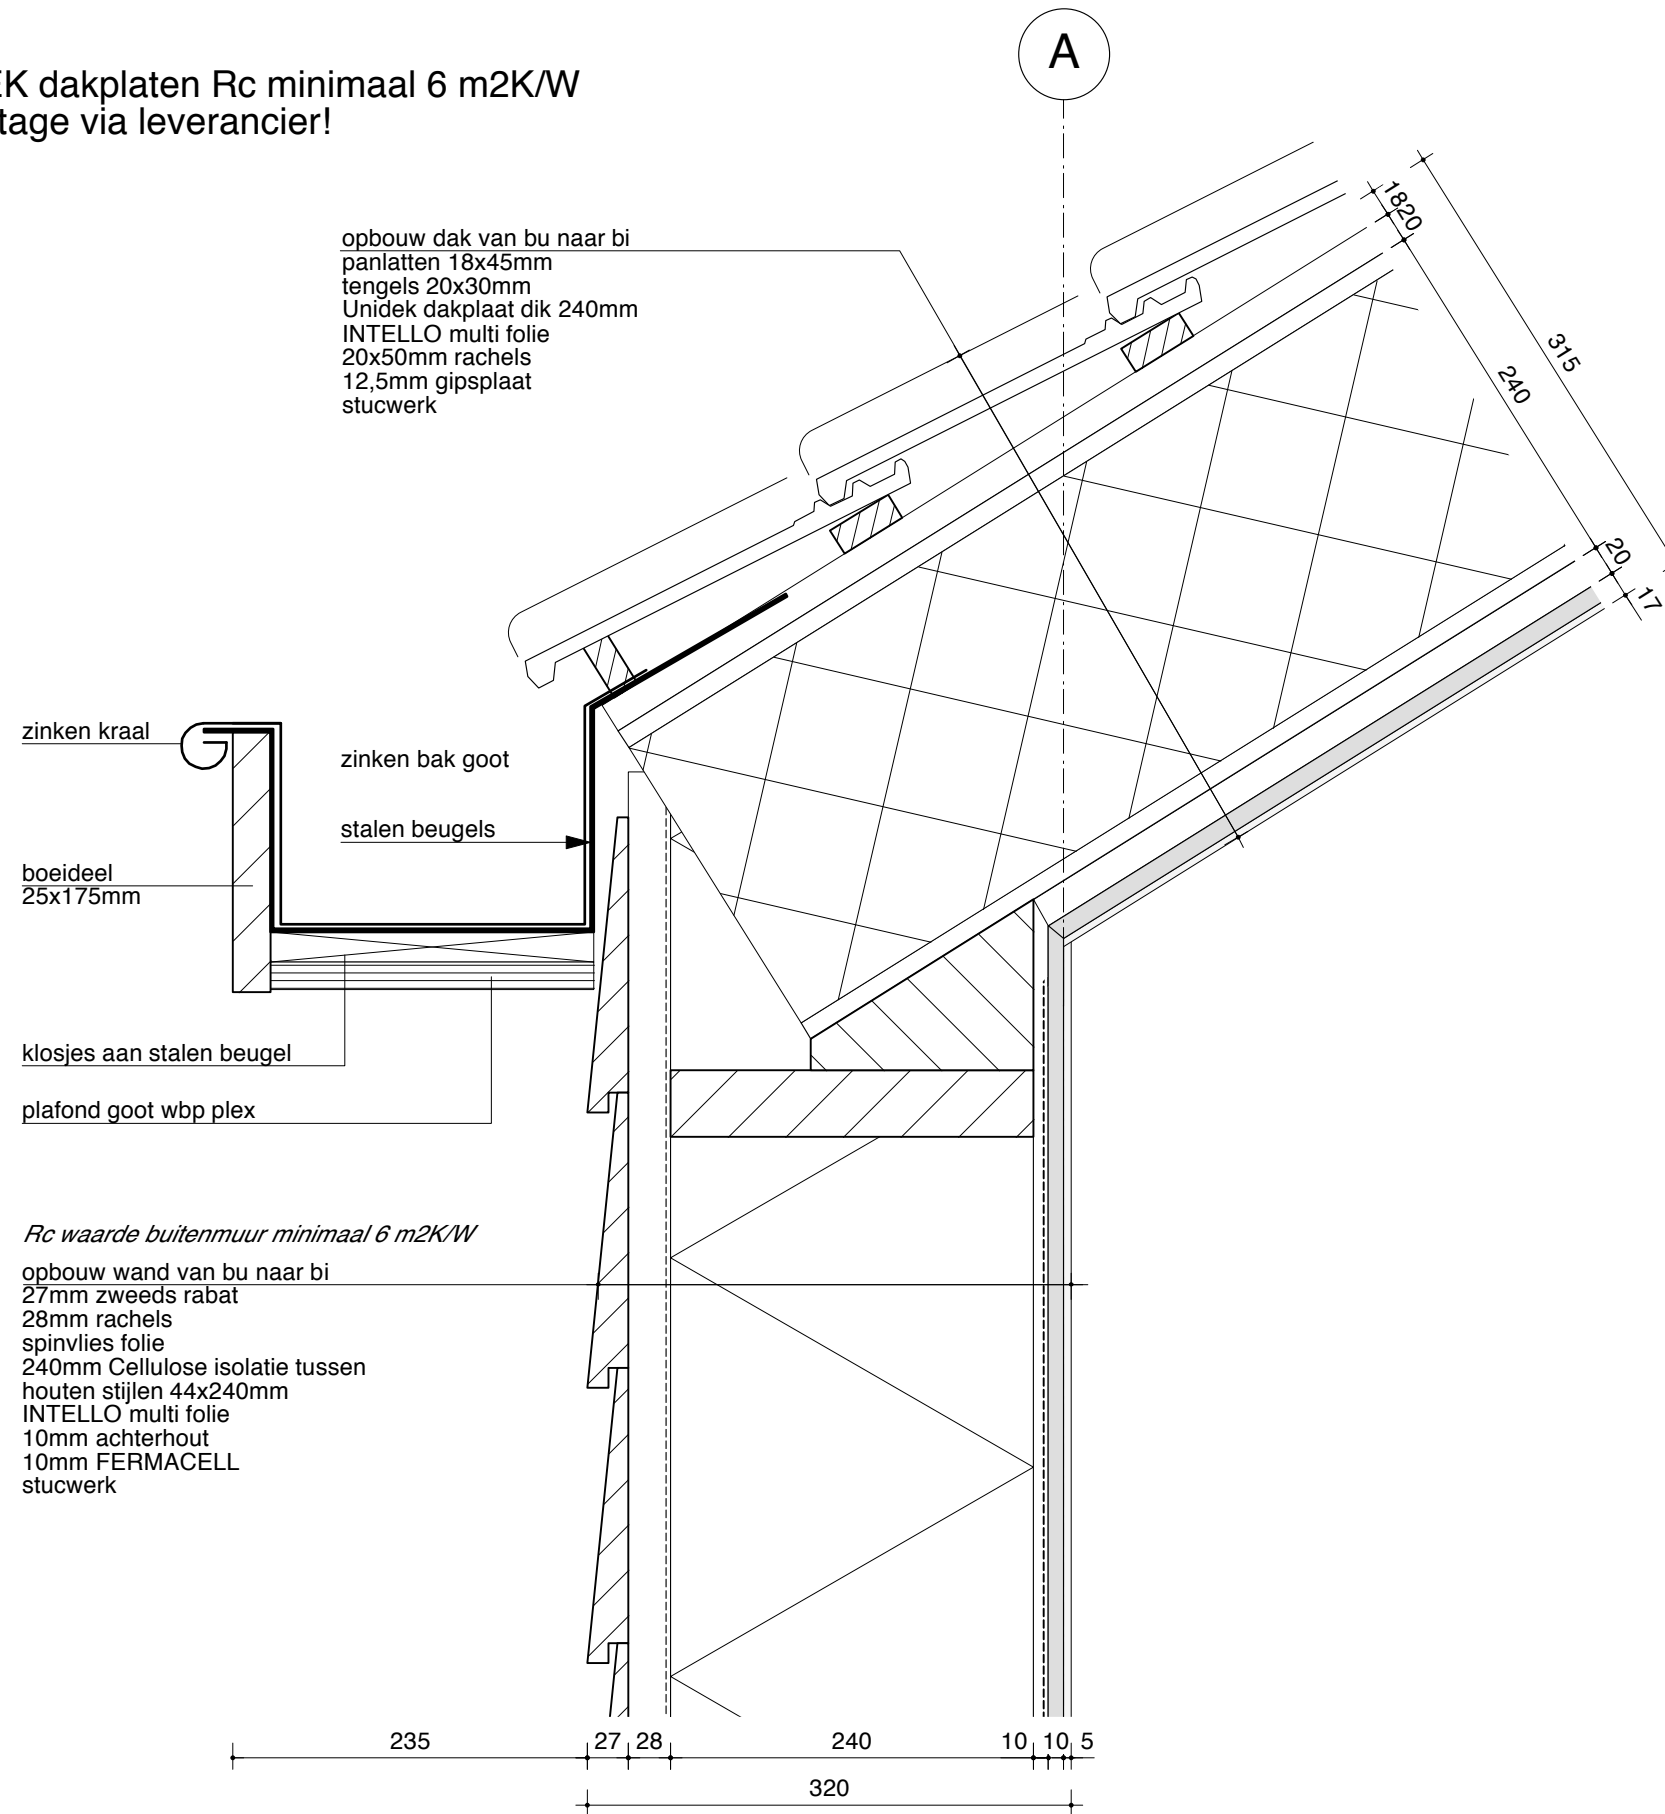

LET OP!  
 daken bekleed met UNIDEK dakplaten Rc minimaal 6 m2K/W  
 exacte detaillering en montage via leverancier!

opbouw dak van bu naar bi  
 panlatten 18x45mm  
 tengels 20x30mm  
 Unidek dakplaat dik 240mm  
 INTELLO multi folie  
 20x50mm rachels  
 12,5mm gipsplaat  
 stucwerk

LET OP!  
 exacte detaillering en montage  
 via opgave leverancier!

velux dakraam voorzien van:  
 zelfregulerende ventilatie-unit type ZZZ 214

velux dakraam


energie besparende beglazing  
 (type --60)

velux dakraam

velux aftimmering


velux aftimmering

opbouw dak van bu naar bi  
 panlatten 18x45mm  
 tengels 20x30mm  
 Unidek dakplaat dik 240mm  
 INTELLO multi folie  
 20x50mm rachels  
 12,5mm gipsplaat  
 stucwerk

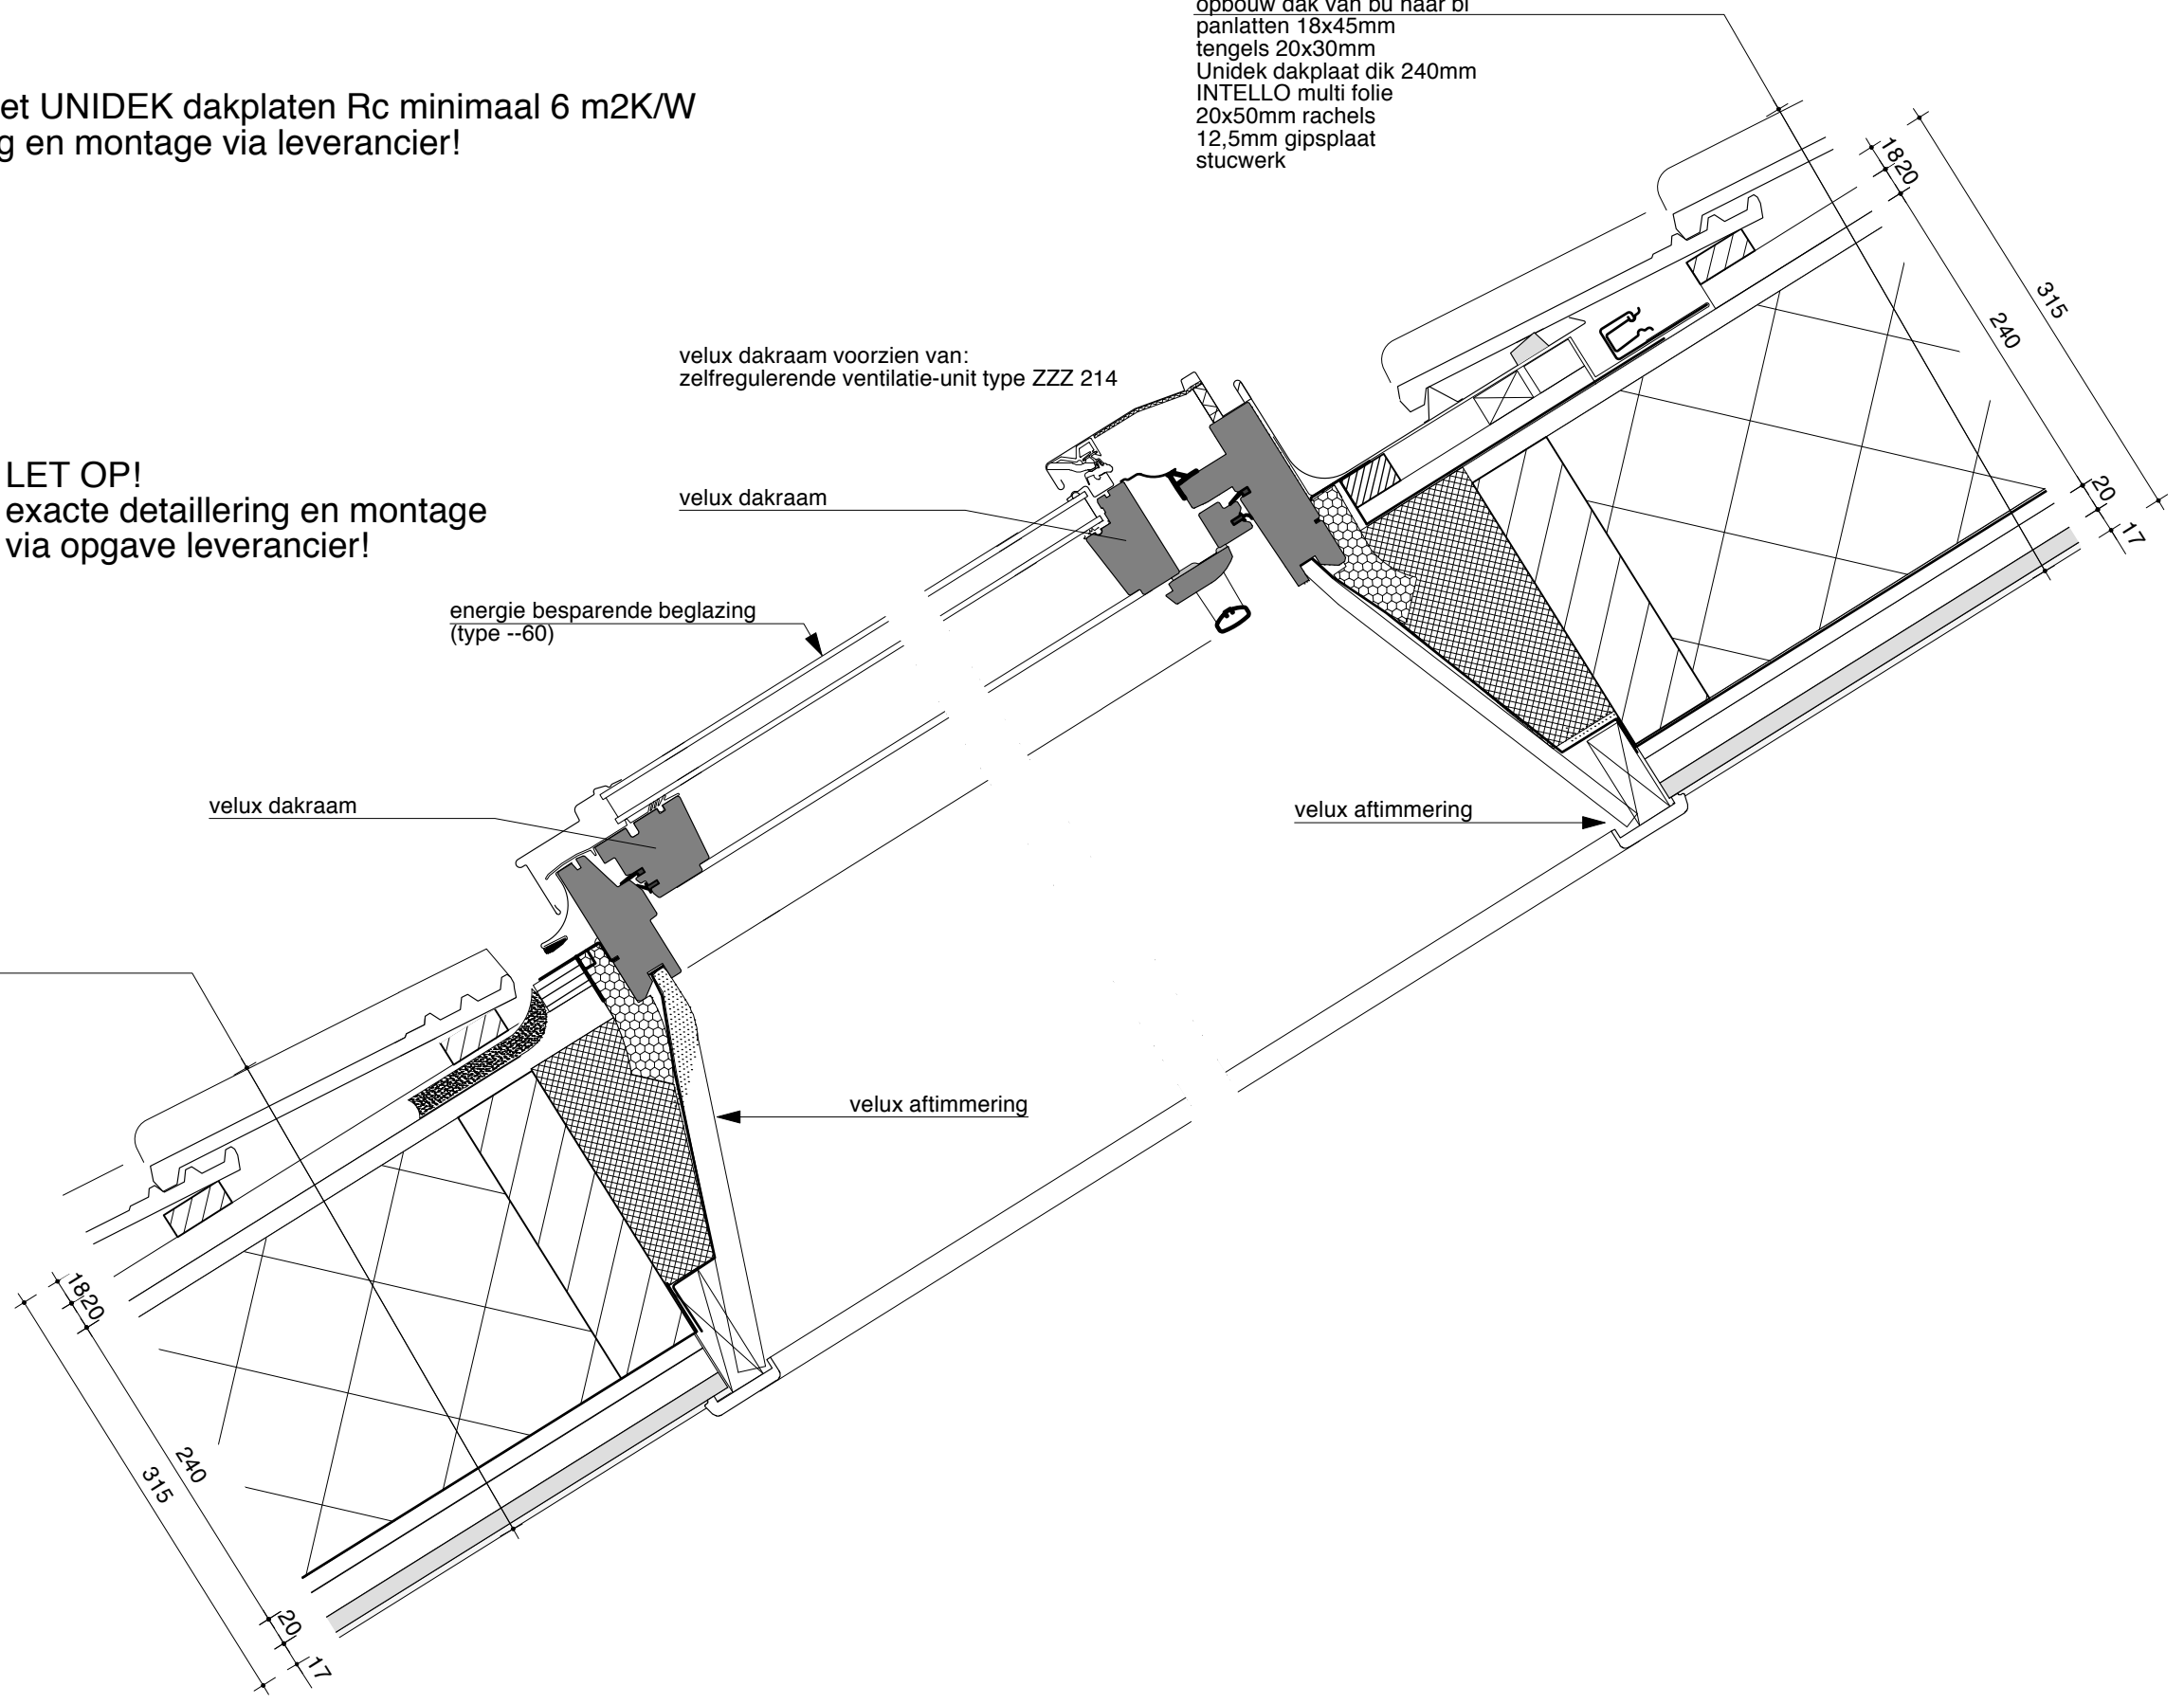


**LET OP!**  
 daken bekleed met UNIDEK dakplaten Rc minimaal 6 m2K/W  
 exacte detaillering en montage via leverancier!

opbouw dak van bu naar bi  
 panlatten 18x45mm  
 tengels 20x30mm  
 Unidek dakplaat dik 240mm  
 INTELLO multi folie  
 20x50mm rachels  
 12,5mm gipsplaat  
 stucwerk

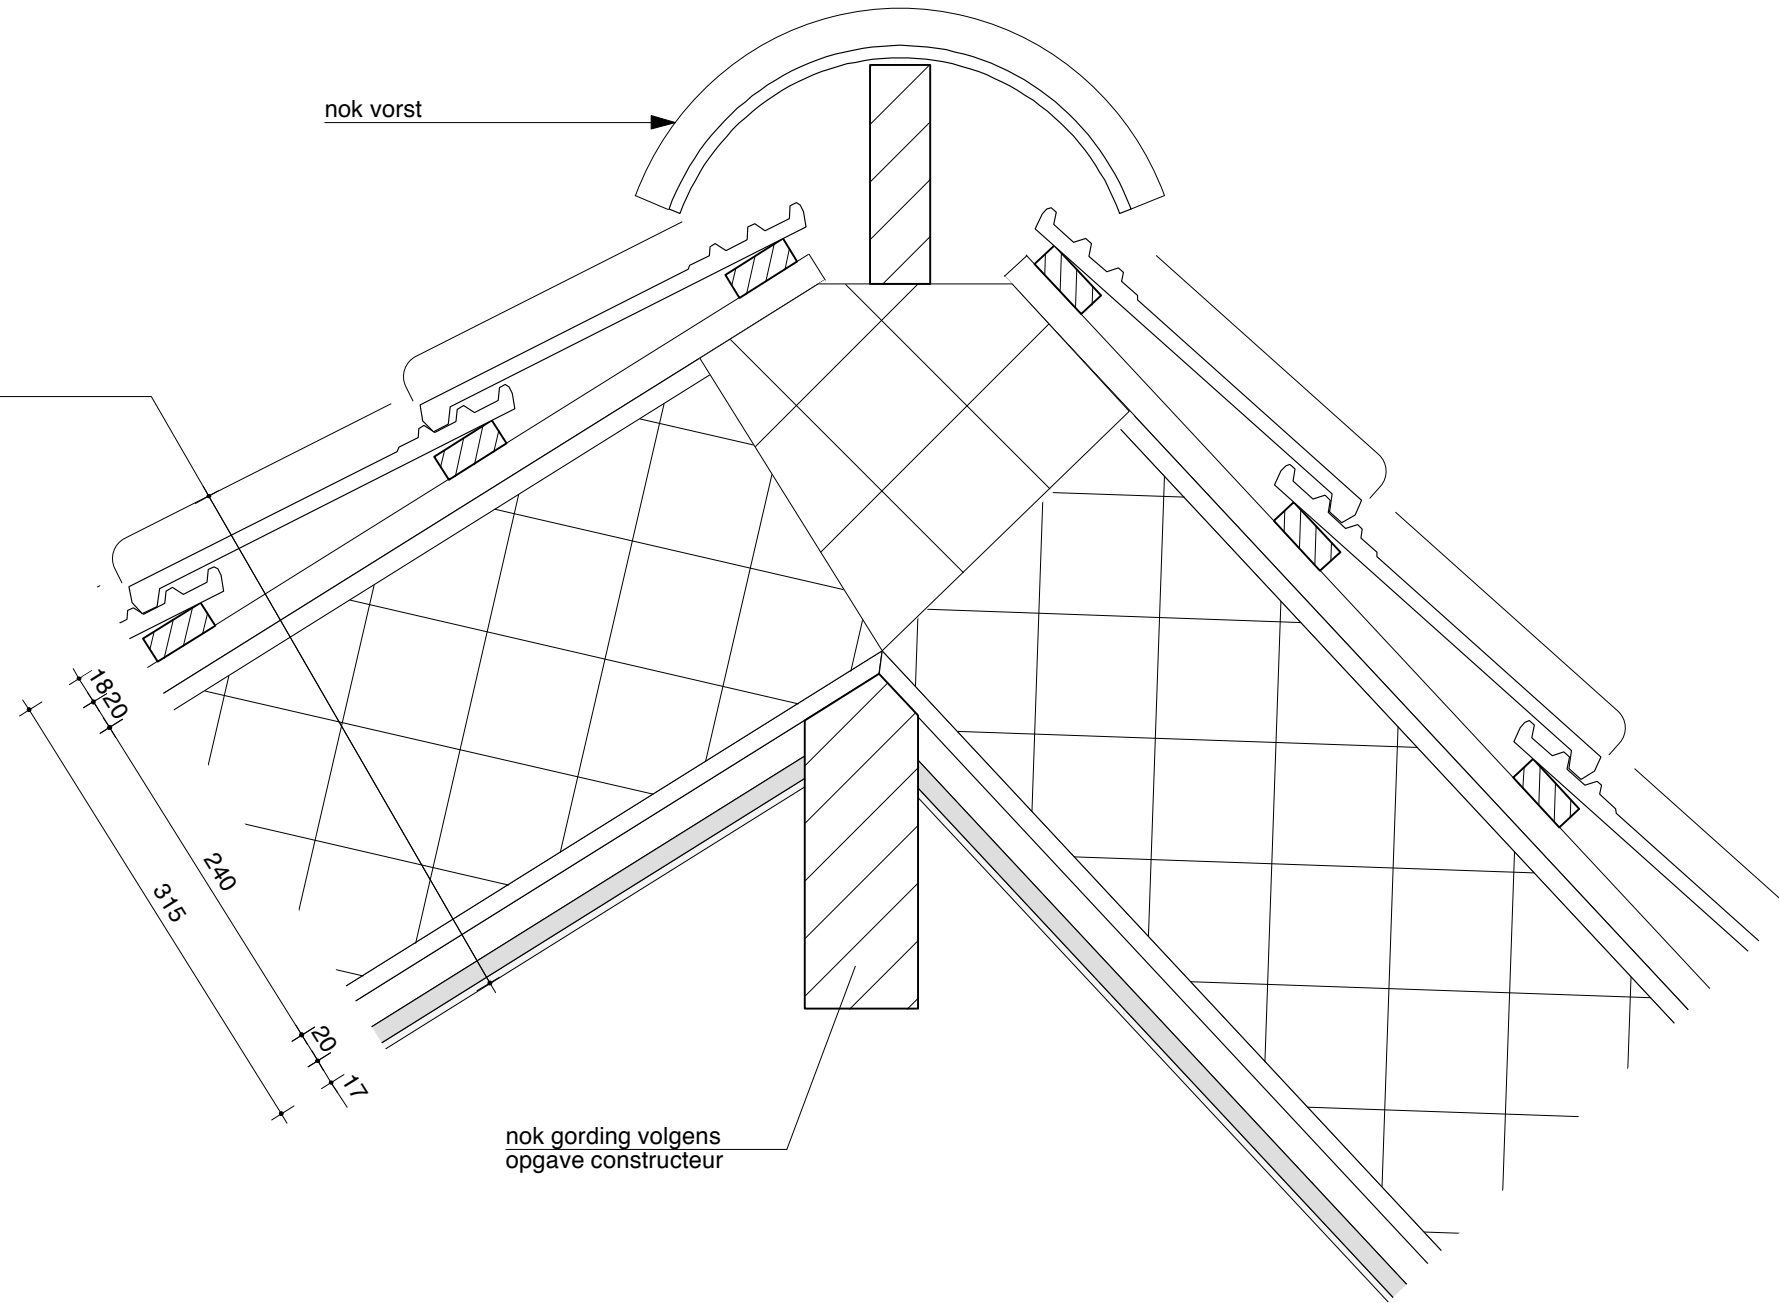


LET OP!  
 daken bekleed met UNIDEK dakplaten Rc minimaal 6 m2K/W  
 exacte detaillering en montage via leverancier!

opbouw dak van bu naar bi  
 panlatten 18x45mm  
 tengels 20x30mm  
 Unidek dakplaat dik 240mm  
 INTELLO multi folie  
 20x50mm rachel  
 12,5mm gipsplaat  
 stucwerk

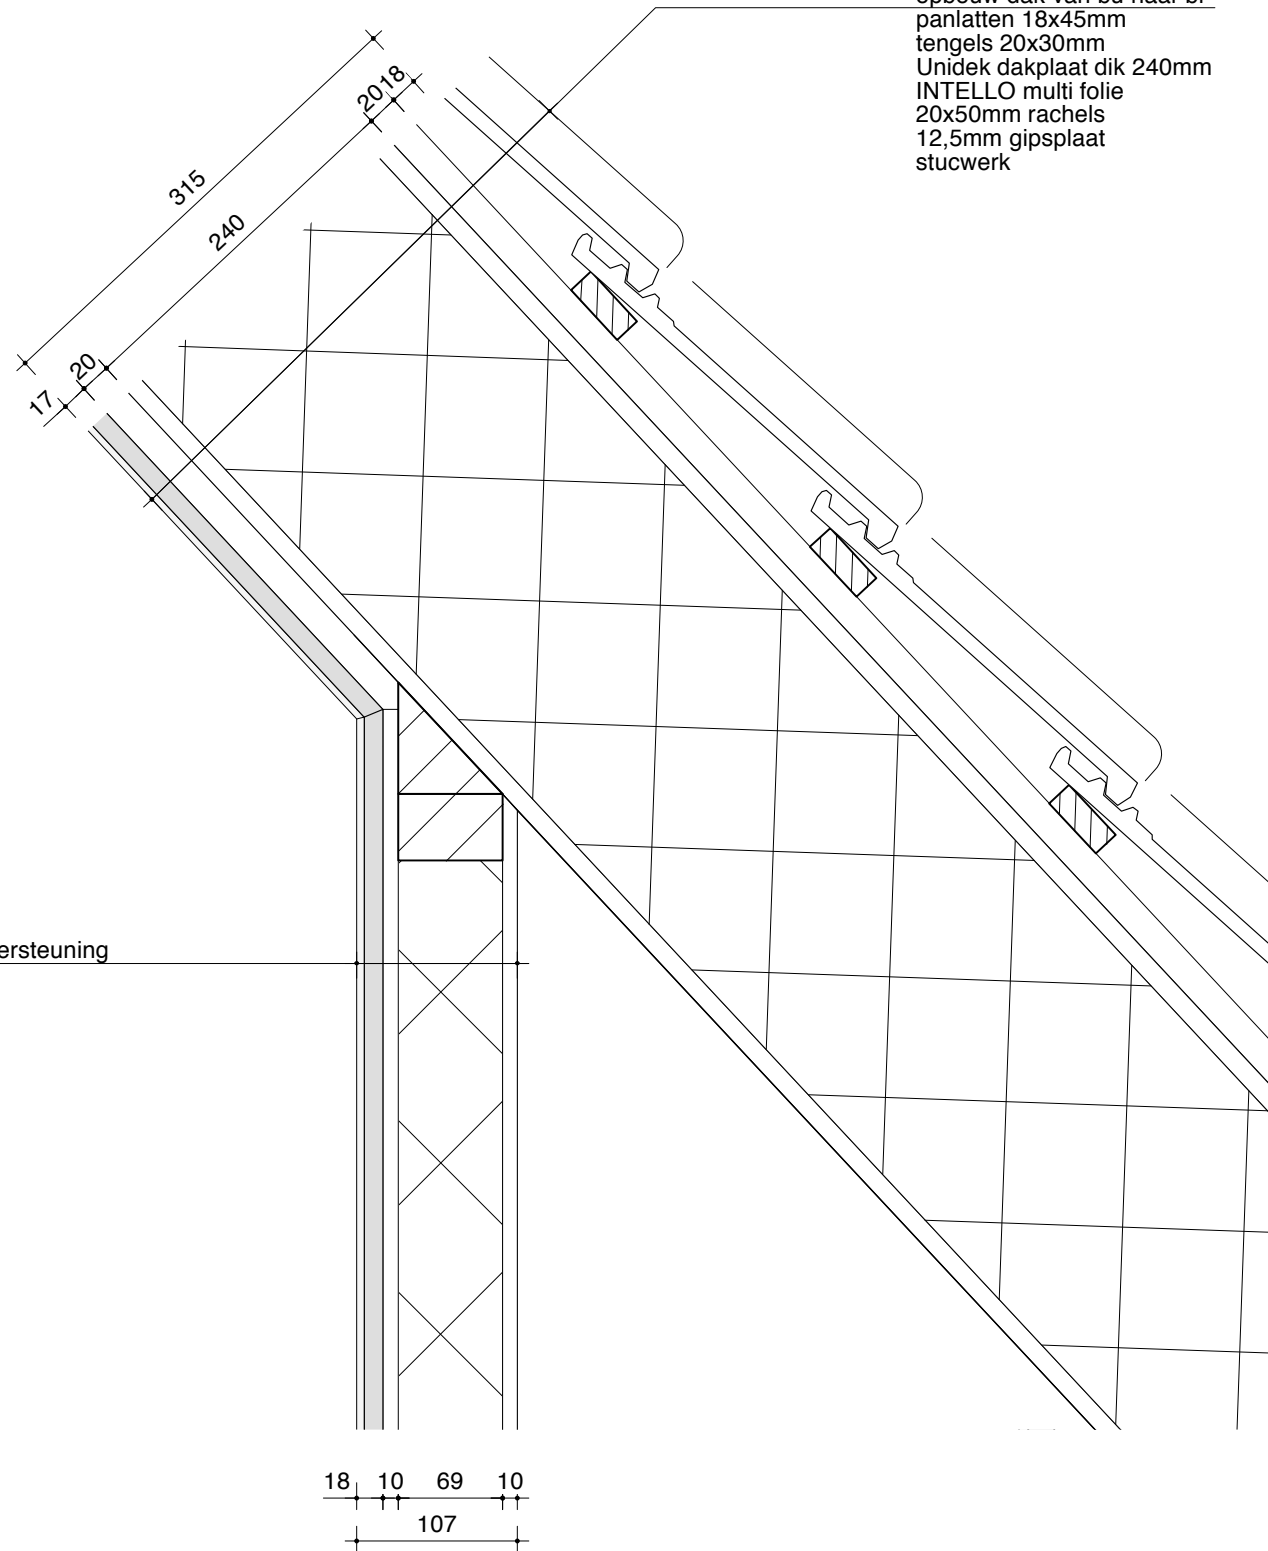

dragende hsb wand t.b.v ondersteuning  
 Unidek dakplaat, opbouw:  
 stucwerk  
 12,5mm gipsplaat  
 10mm achterhout  
 70mm isolatie tussen  
 houten stijlen 69x44mm  
 10mm achterhout

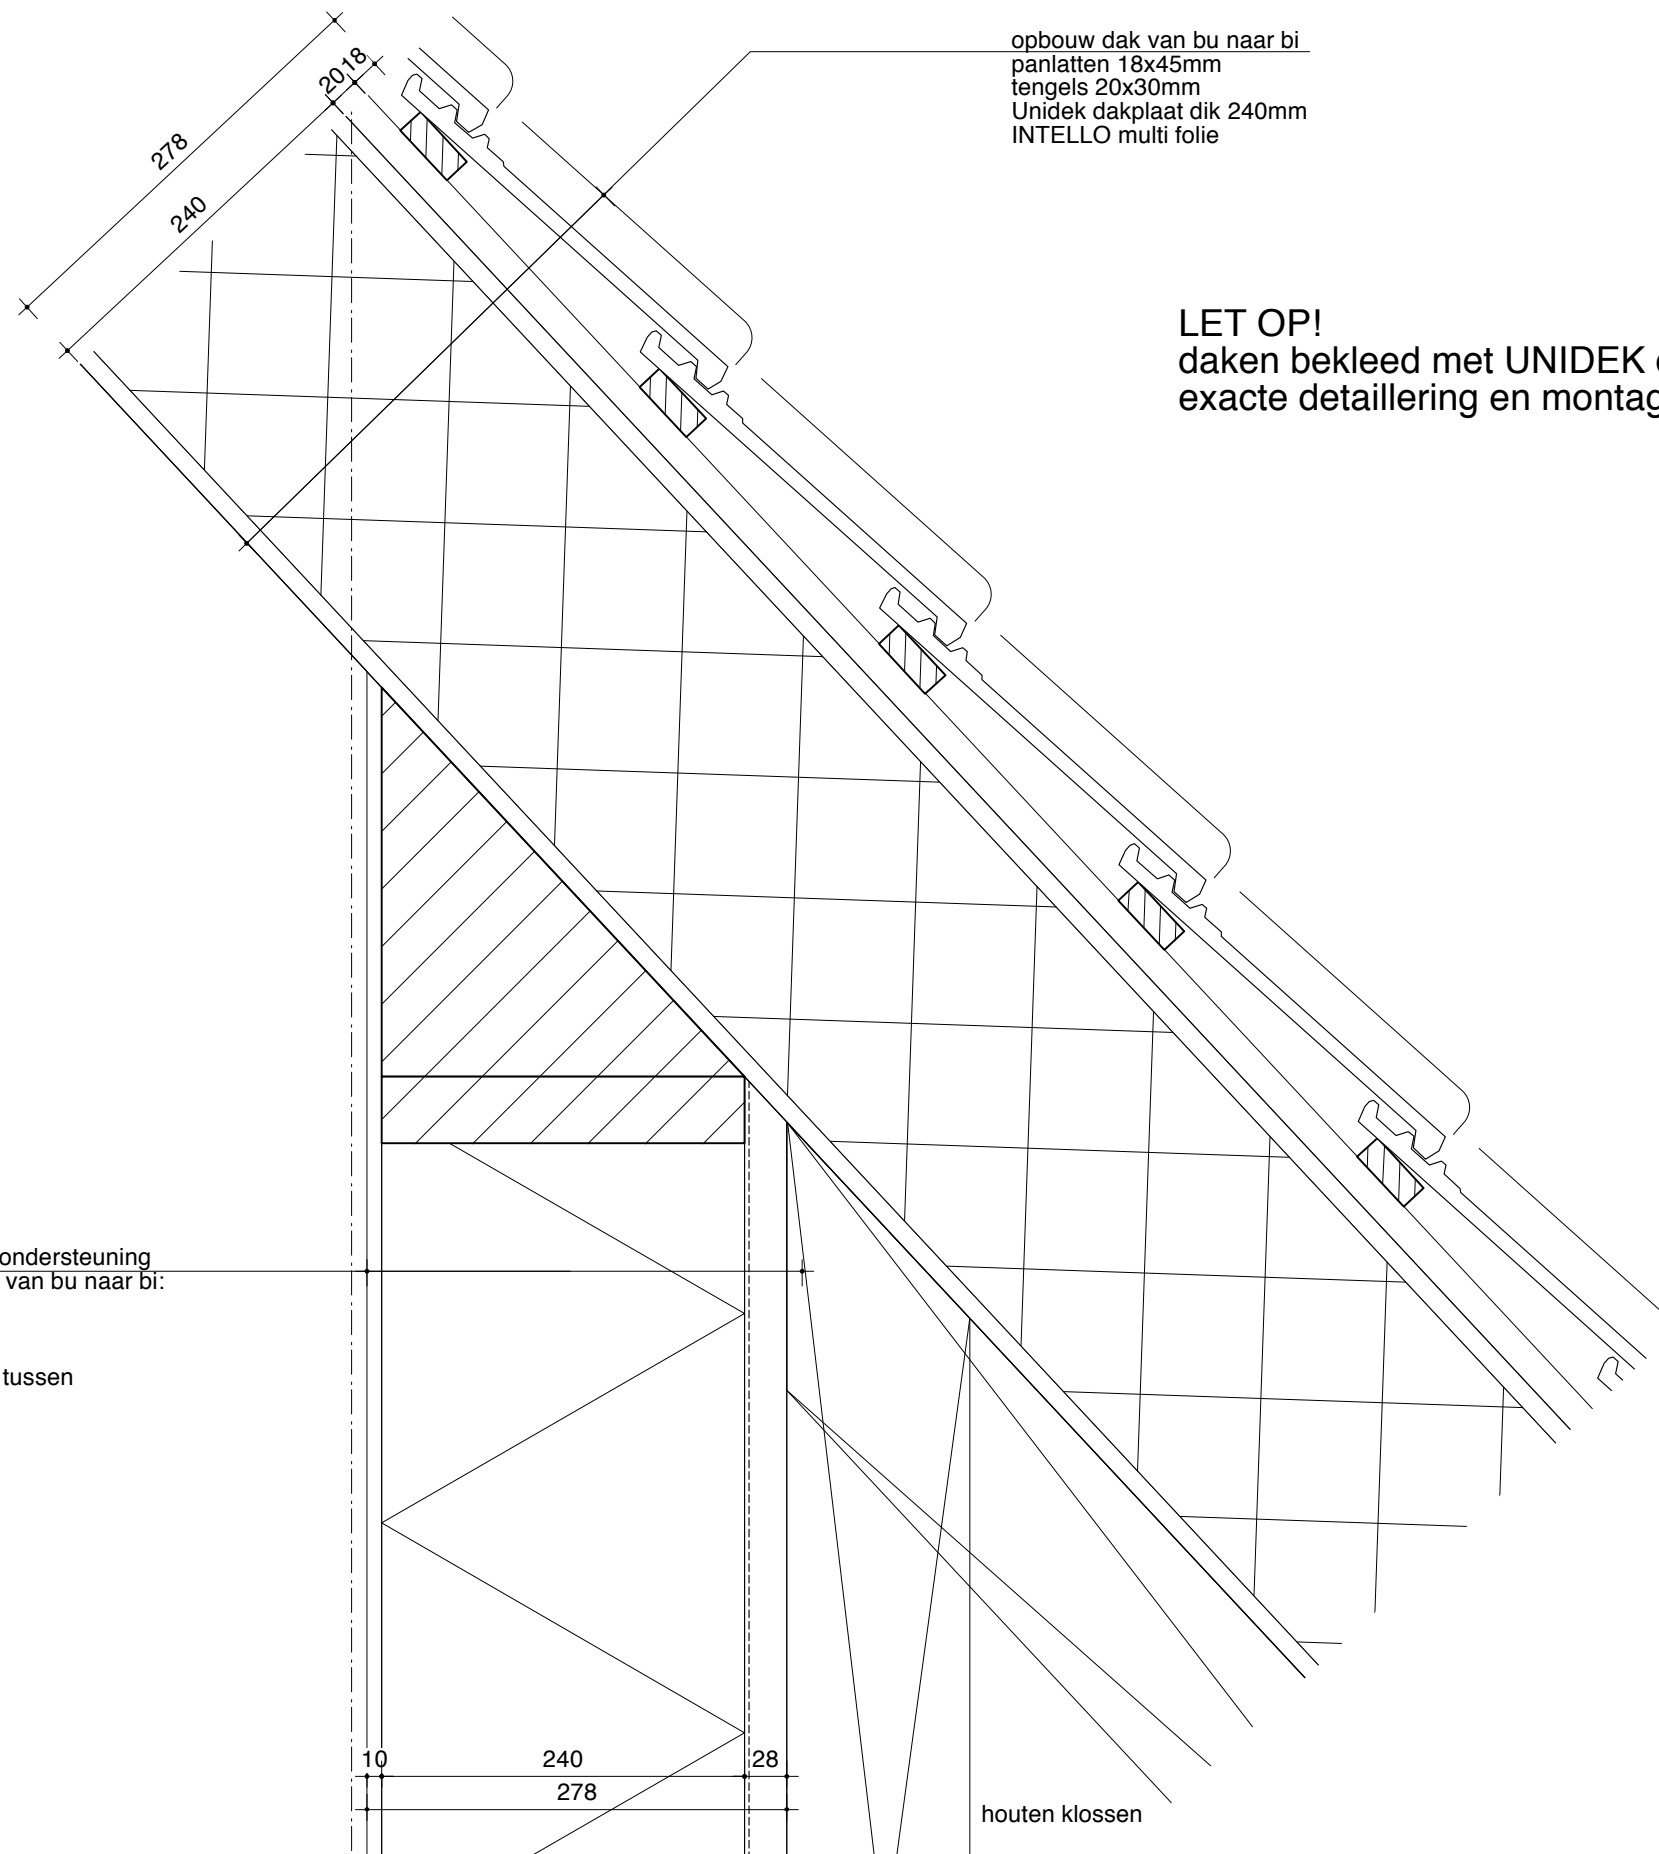



opbouw dak van bu naar bi  
 panlatten 18x45mm  
 tengels 20x30mm  
 Unidek dakplaat dik 240mm  
 INTELLO multi folie

**LET OP!**  
 daken bekleed met UNIDEK dakplaten Rc minimaal 6 m2K/W  
 exacte detaillering en montage via leverancier!


dragende hsb wand t.b.v ondersteuning  
 Unidek dakplaat, opbouw van bu naar bi:  
 10mm hout  
 28mm houten rachels  
 spinvlies folie  
 240mm Cellulose isolatie tussen  
 houten stijlen 44x240mm  
 INTELLO multi folie  
 10mm achterhout


houten klossen

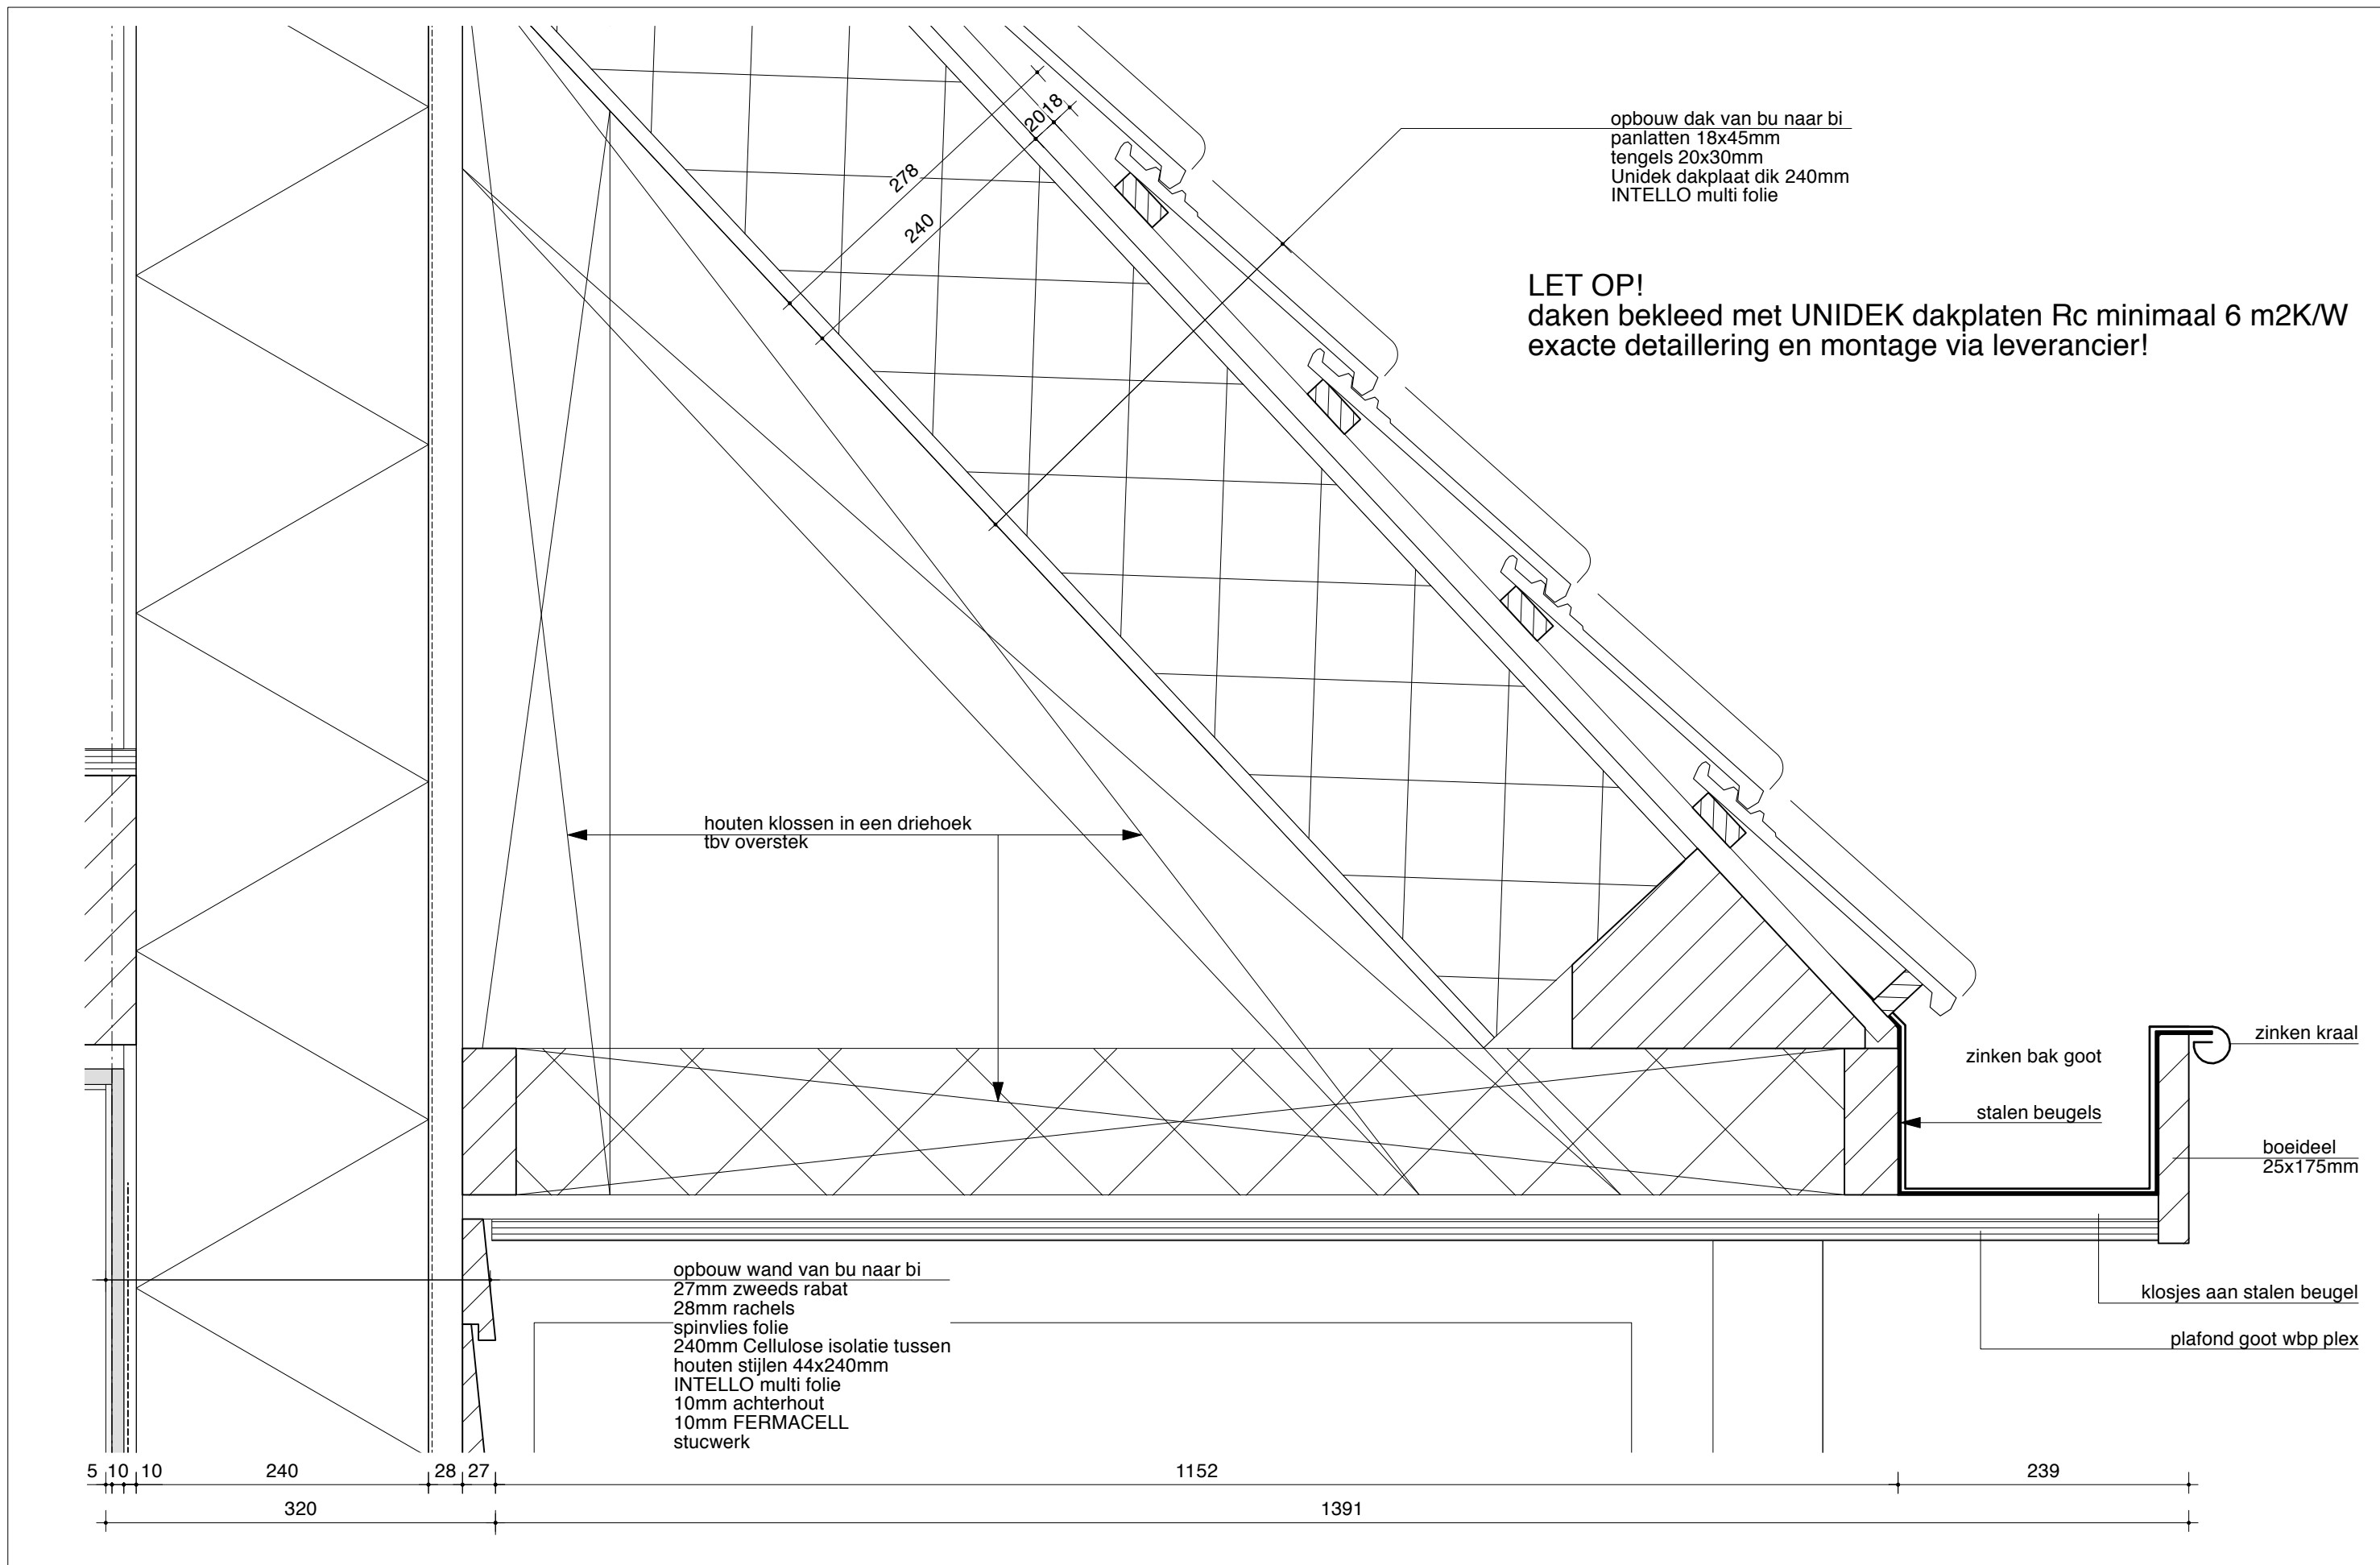

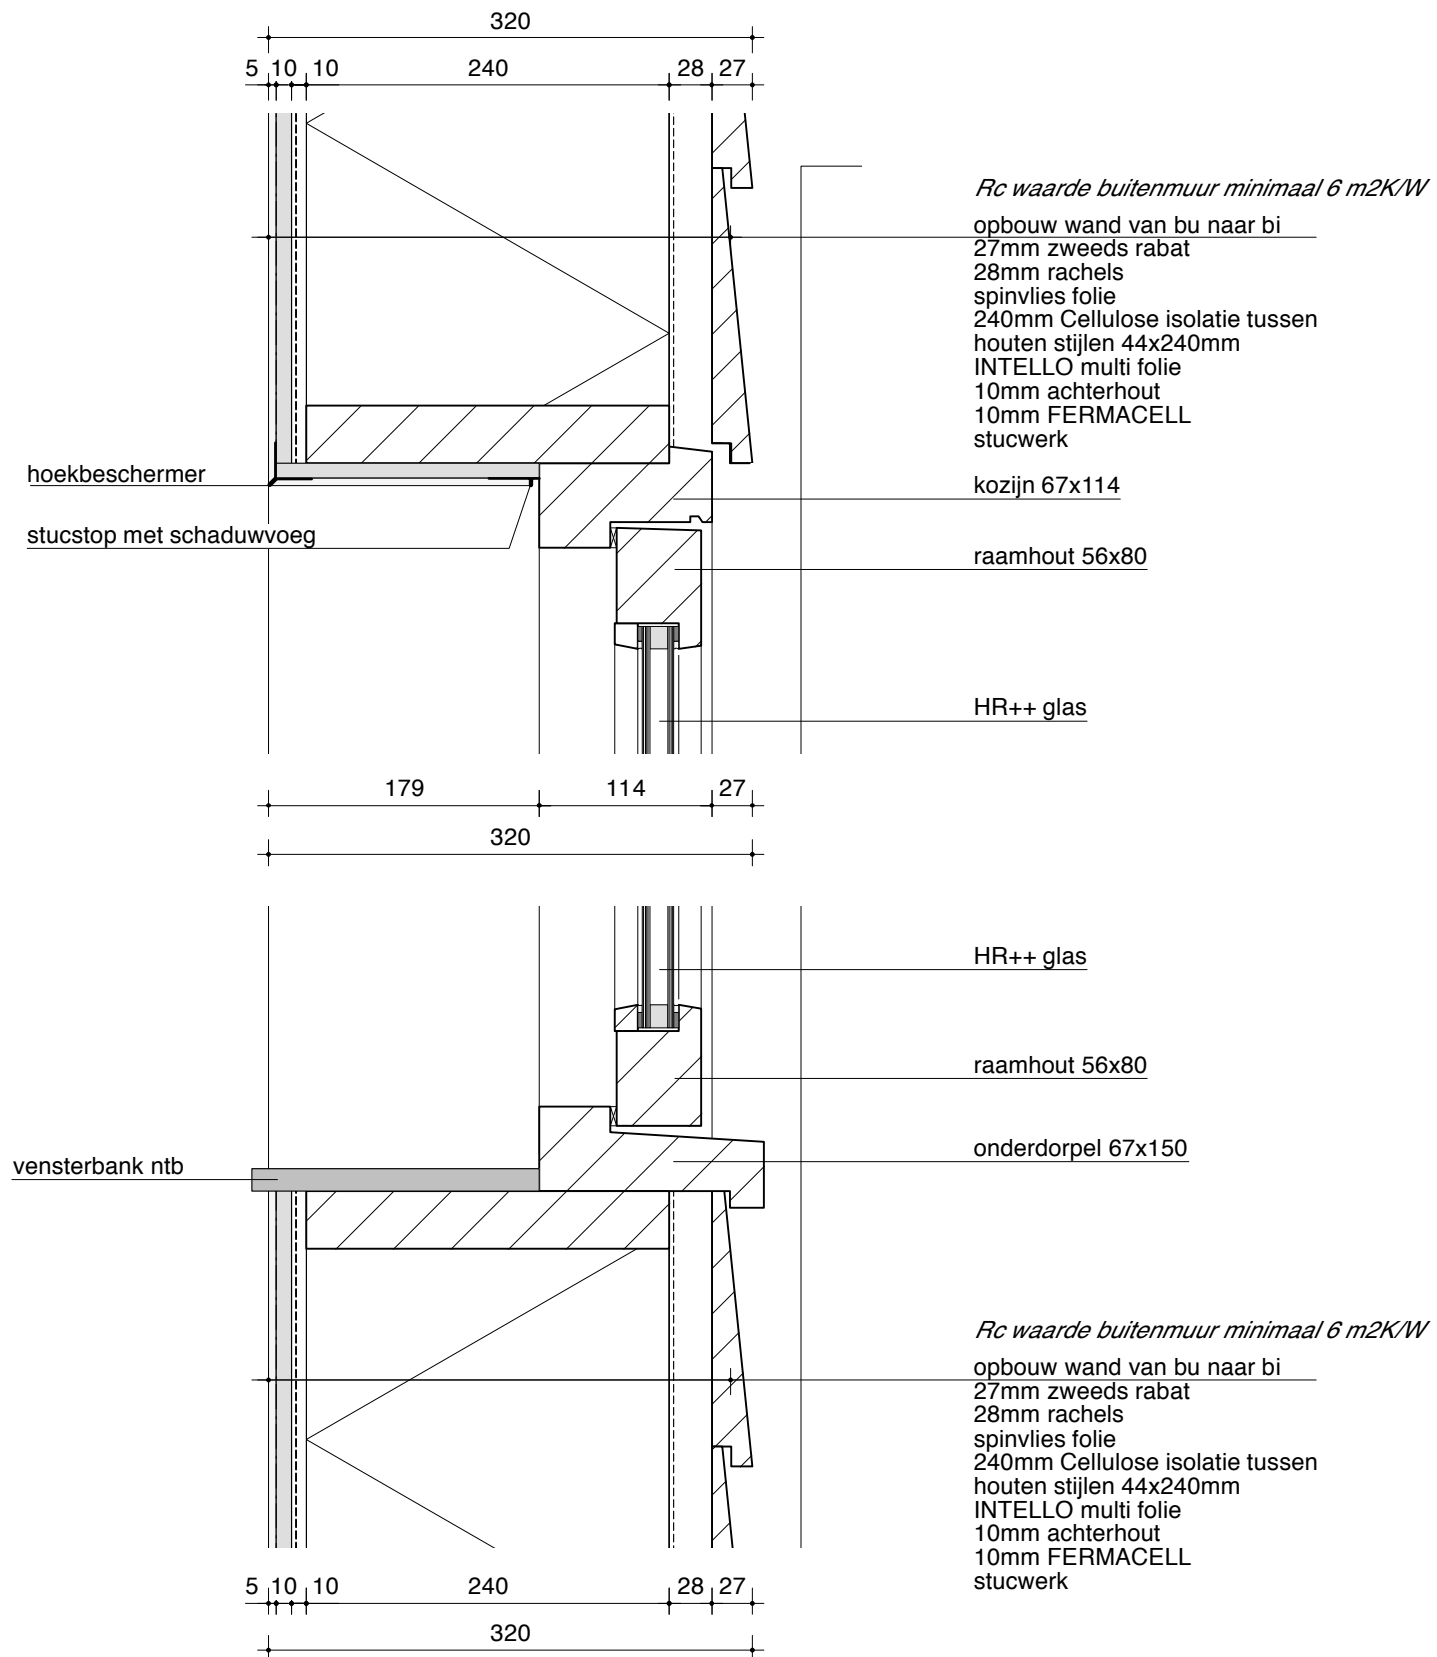



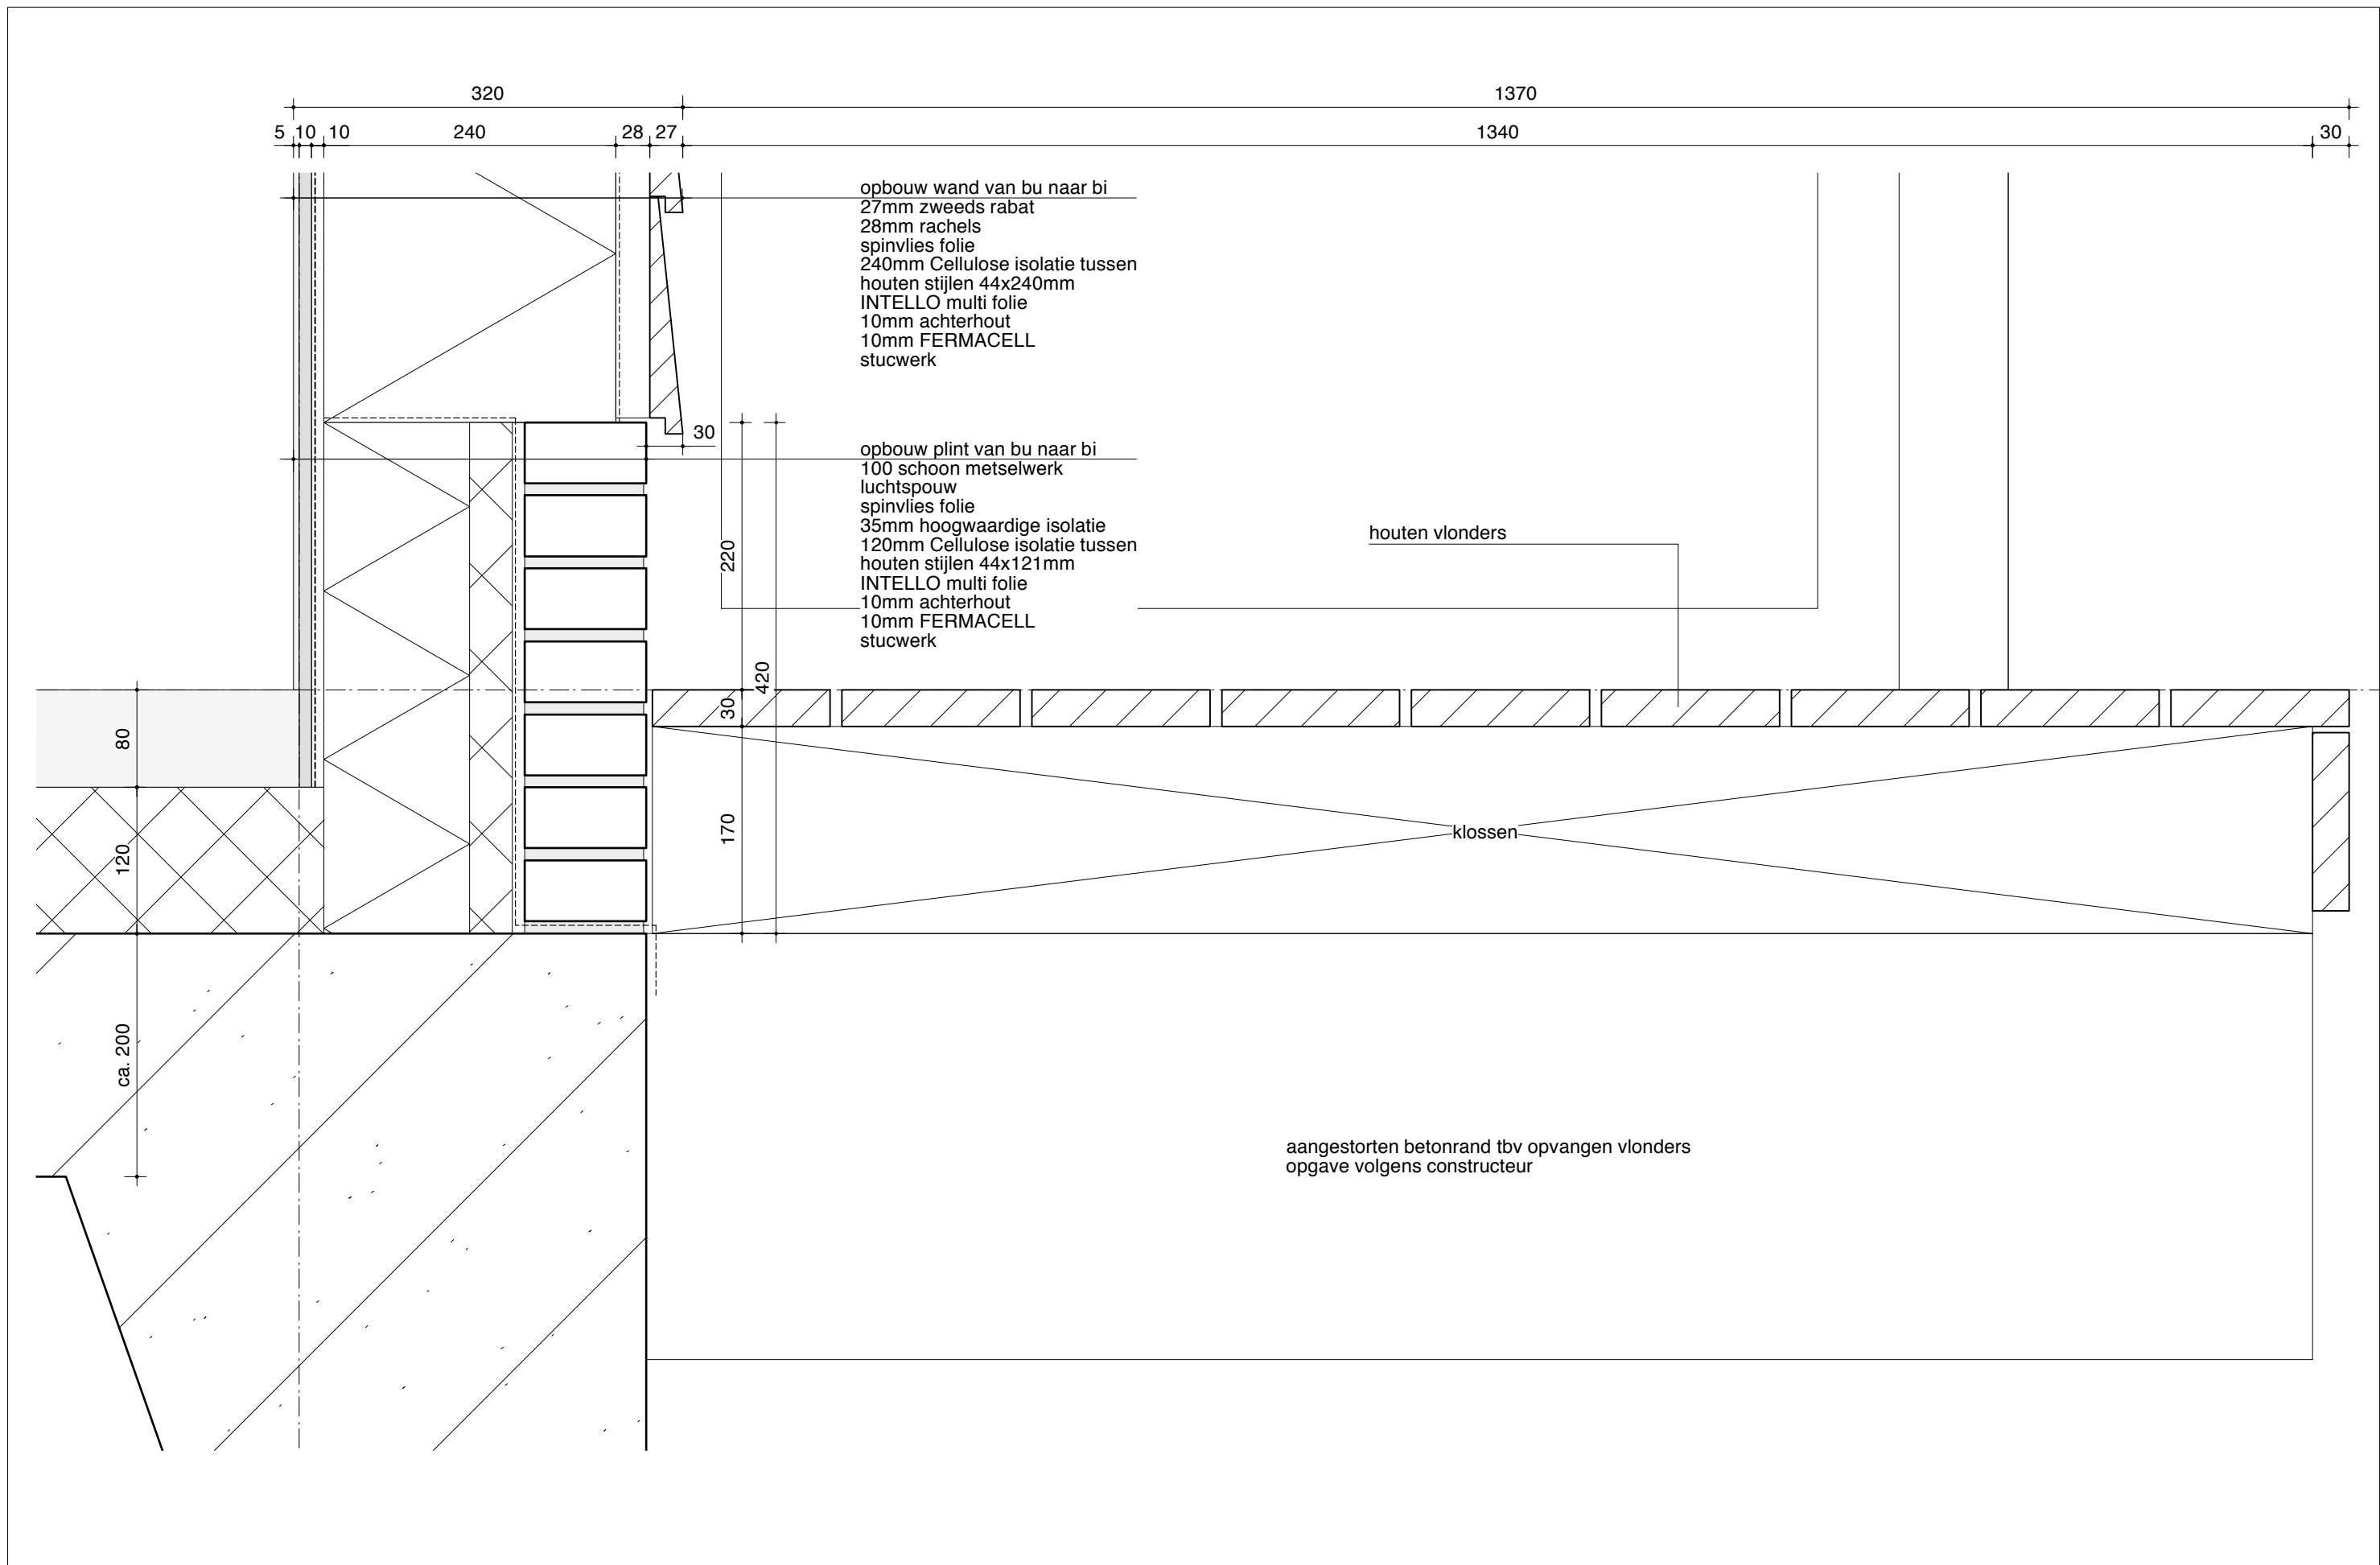

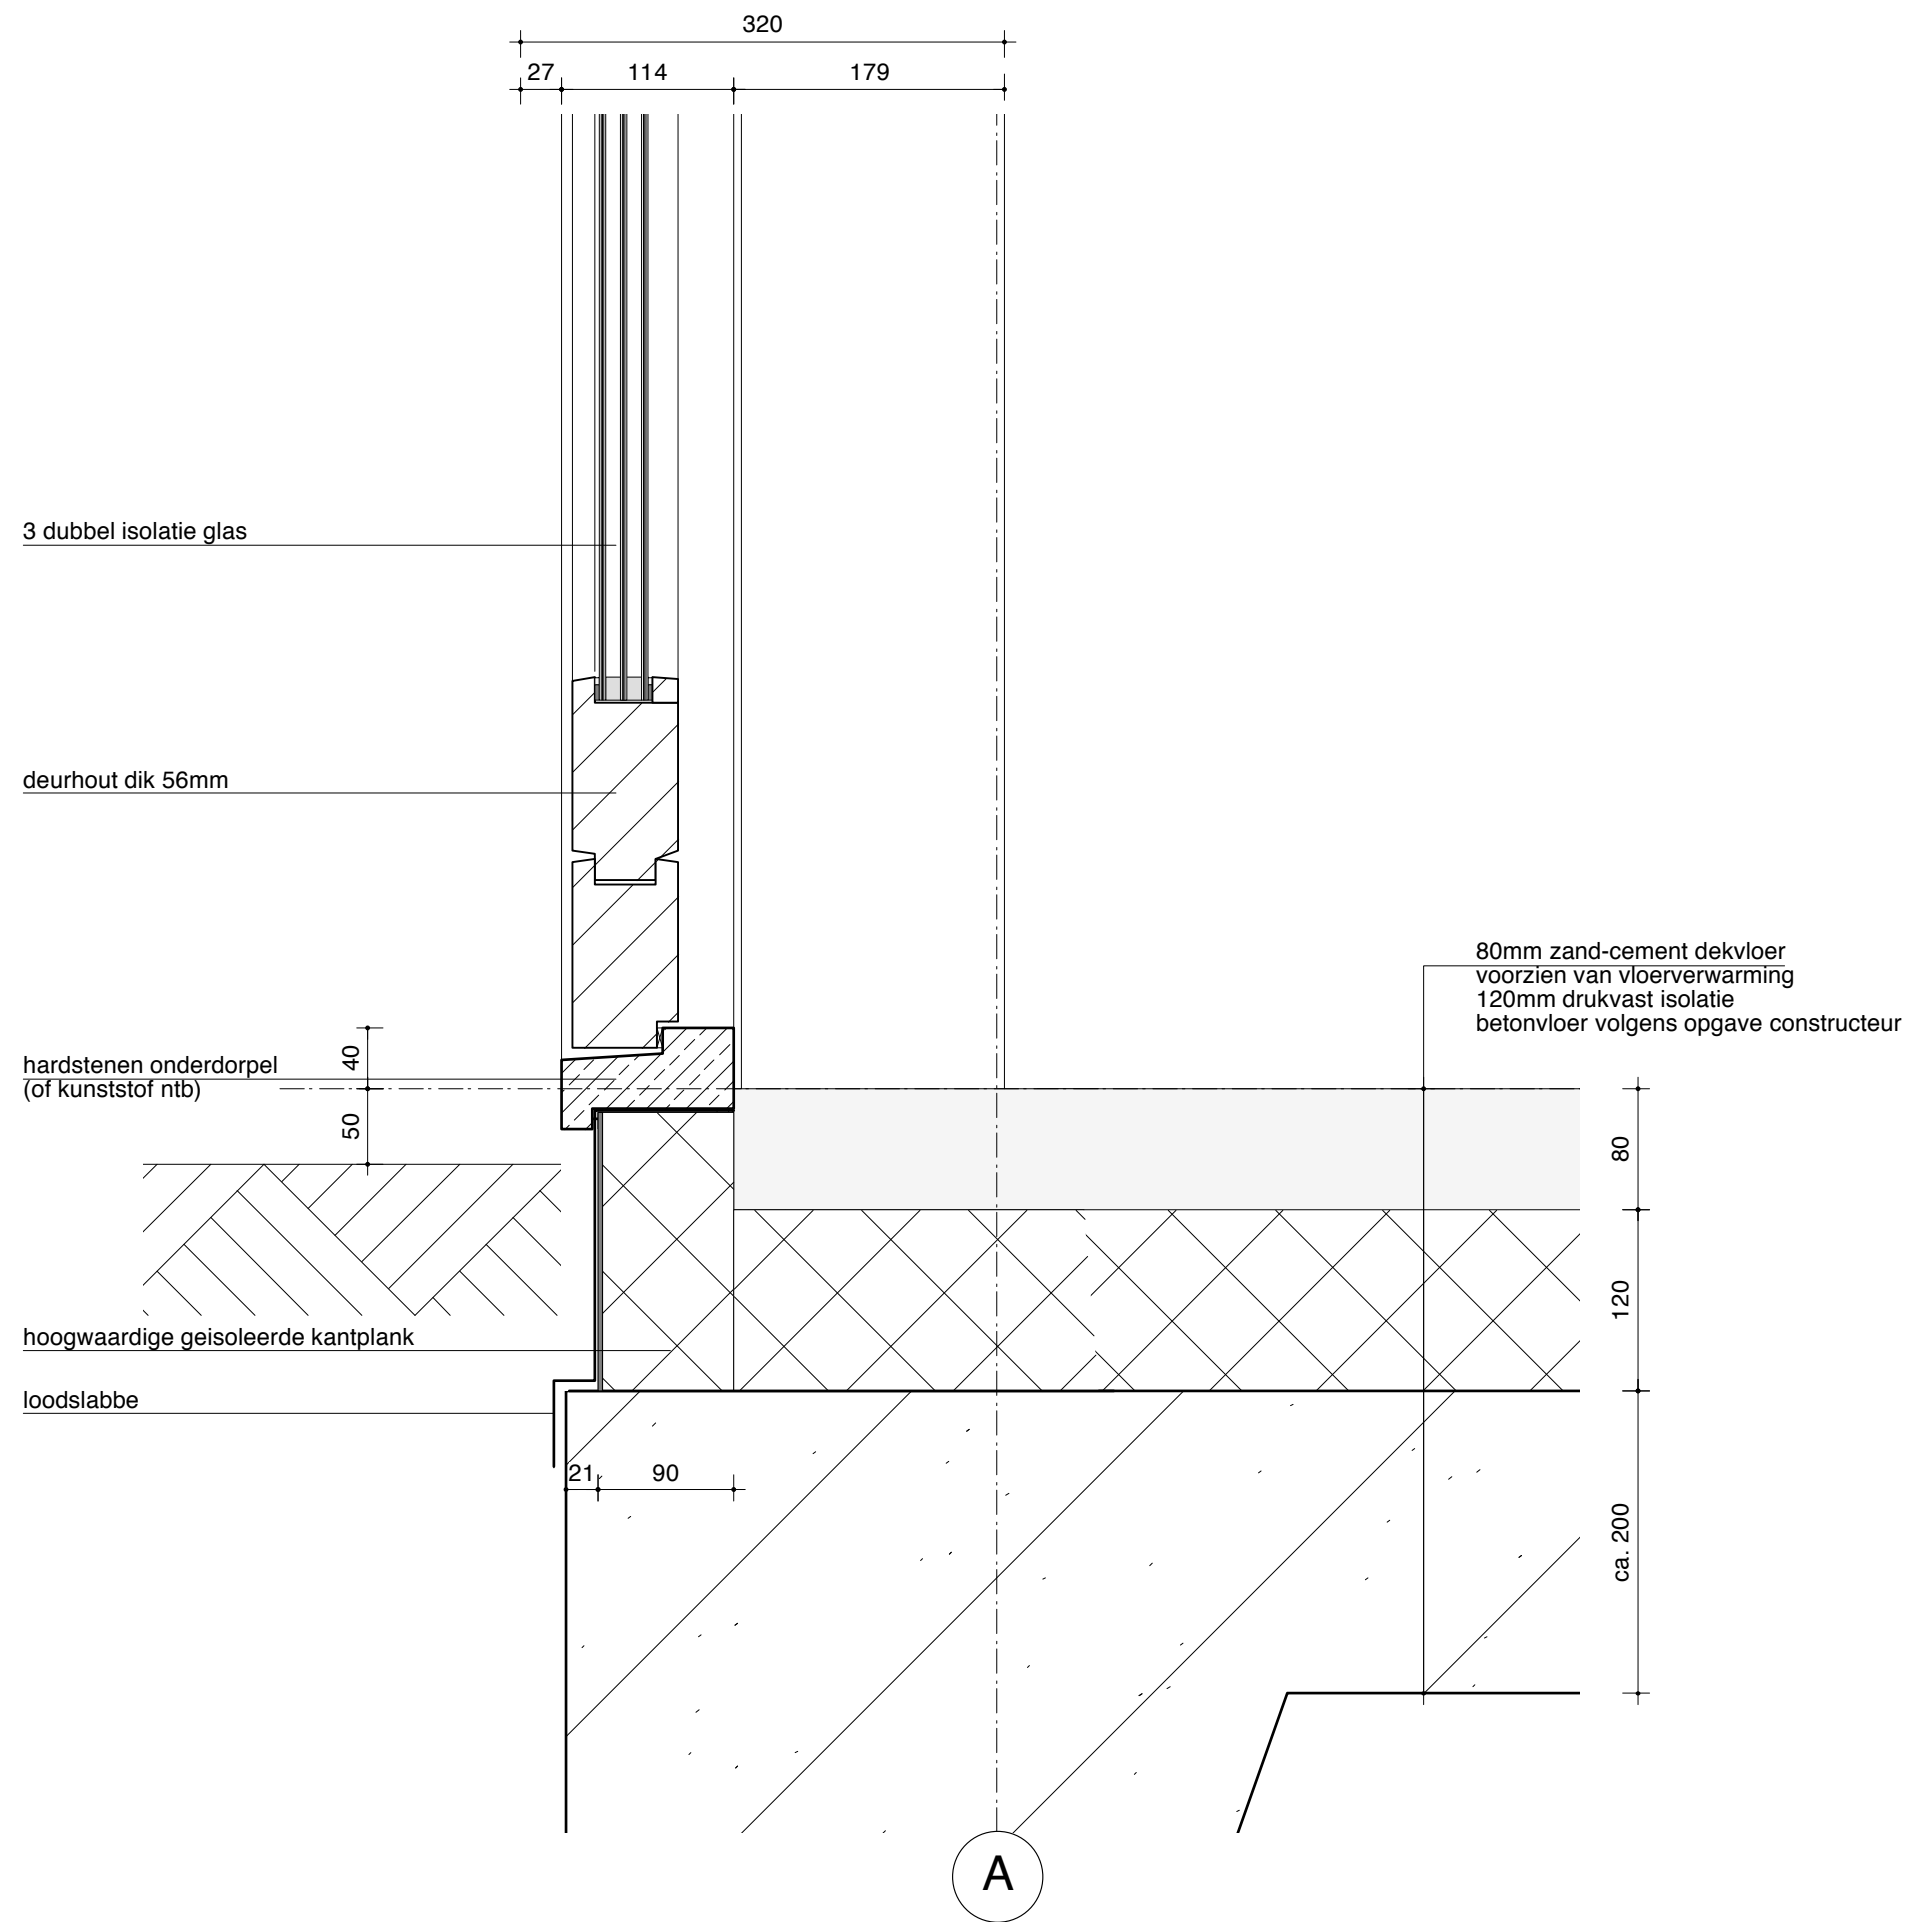

LET OP!  
 daken bekleed met UNIDEK dakplaten Rc minimaal 6 m2K/W  
 exacte detaillering en montage via leverancier!

