


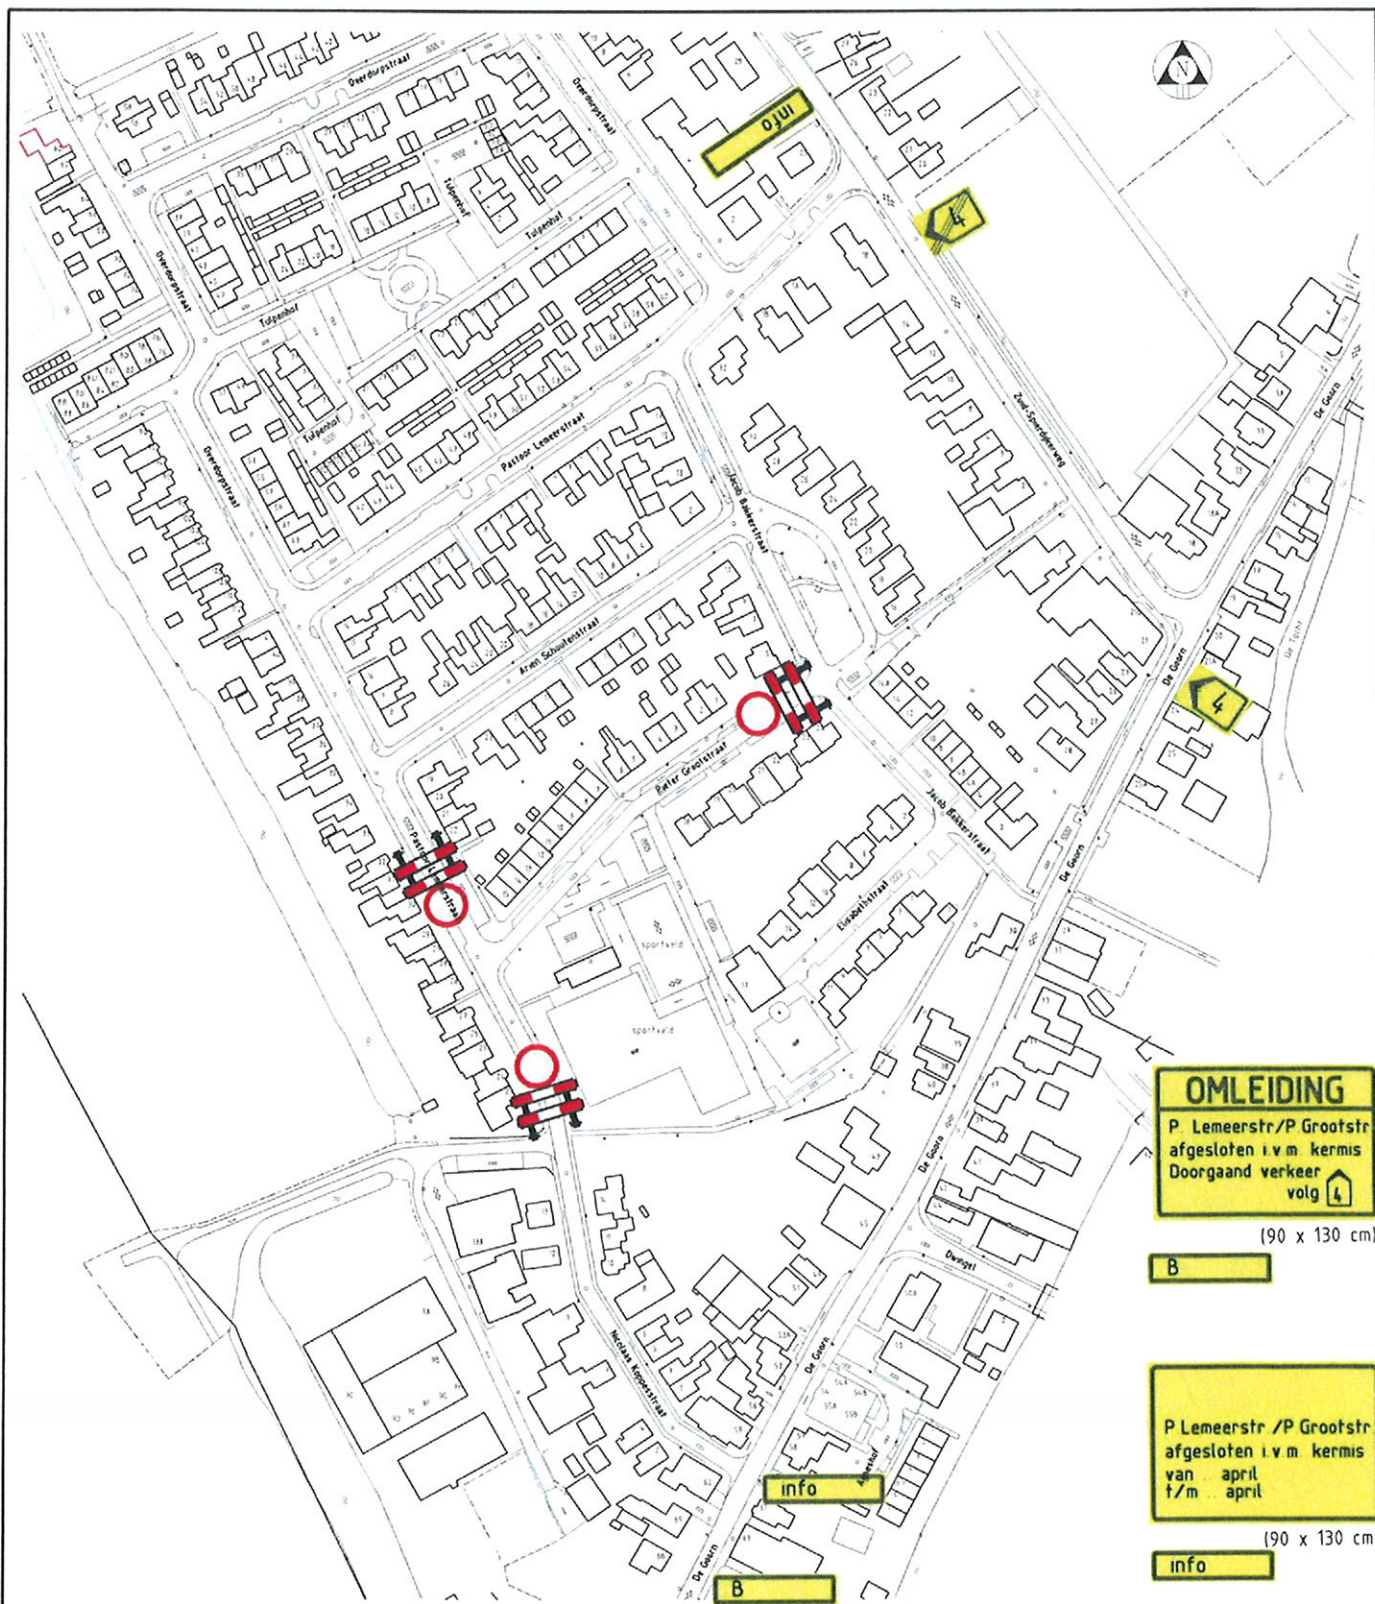

PROJECT : Omleiding kermis De Goorn

PROJECT NR. :

ONDERWERP : Tijdelijke verkeersmaatregelen

Gemeente Koggenland
Middenhof 2 1648 JG De Goorn
Postbus 21 1633 ZG Avenhorn
Tel: 0229-548400 Fax: 0229-548484
www.koggenland.nl info@koggenland.nl

DATUM : 4 maart 2014

SCHAAL : 1:2500

TEKENING NR.:

GETEKEND : Jan Nanne

FORMAAT : A-4

STATUS : uitvoering

REVISIE :

bestandsnaam : \1.7.civiele techniek\specifieke locaties\kermisafzetting



OMLEIDING
 Dorpsstraat afgesloten
 i/v.m. kermis
 Doorgaand verkeer
 volg  3
 190 x 130 cm

A

OMLEIDING
 Dorpsstraat afgesloten
 i/v.m. kermis
 Doorgaand verkeer
 volg  4
 190 x 130 cm

B

info
 Dorpsstraat afgesloten
 i/v.m. kermis
 van aug
 t/m aug
 190 x 130 cm

info

PROJECT : Omleiding kermis Obdam
 PROJECT NR. :

ONDERWERP : Tijdelijke verkeersmaatregelen

DATUM : 4 maart 2014	SCHAAL : 1:2500	TEKENING NR.:
GETEKEND : Jan Nanne	FORMAAT : A-3	
STATUS : uitvoering	REVISIE :	



Gemeente Koggenland
 Middenhof 2 1648 JS De Goorn
 Postbus 21 1633 ZG Avenhorn
 Tel 0229-548000 Fax 0229-545464
 www.koggenland.nl info@koggenland.nl



Gemeente Koggenland
 Middenrol 2 1940 JG De Goorn
 Postbus 21 1833 ZG Avenhorn
 Tel: 0225 548420 Fax: 0225 543484
 www.koggenland.nl info@koggenland.nl

Grosthuizen afgesloten
 i.v.m. kermis
 van juni
 t/m juli
 huper 75 bereikbaar
 (90 x 130 cm)
info 2

Grosthuizen afgesloten
 i.v.m. kermis
 van juni
 t/m juli
 huper 83 bereikbaar
 (90 x 130 cm)
info 1

PROJECT : Omleiding kermis Grosthuizen

PROJECT NR. :

ONDERWERP : Tijdelijke verkeersmaatregelen

DATUM : 4 maart 2014

GETEKEND : Jan Nanne

STATUS : uitvoering


SCHAAL : 1:10000

FORMAAT : A-3

REVISIE :

TEKENING NR.:

bestandsnaam : il7_civiele techniek/specifieke locatie/kermis afzettingen

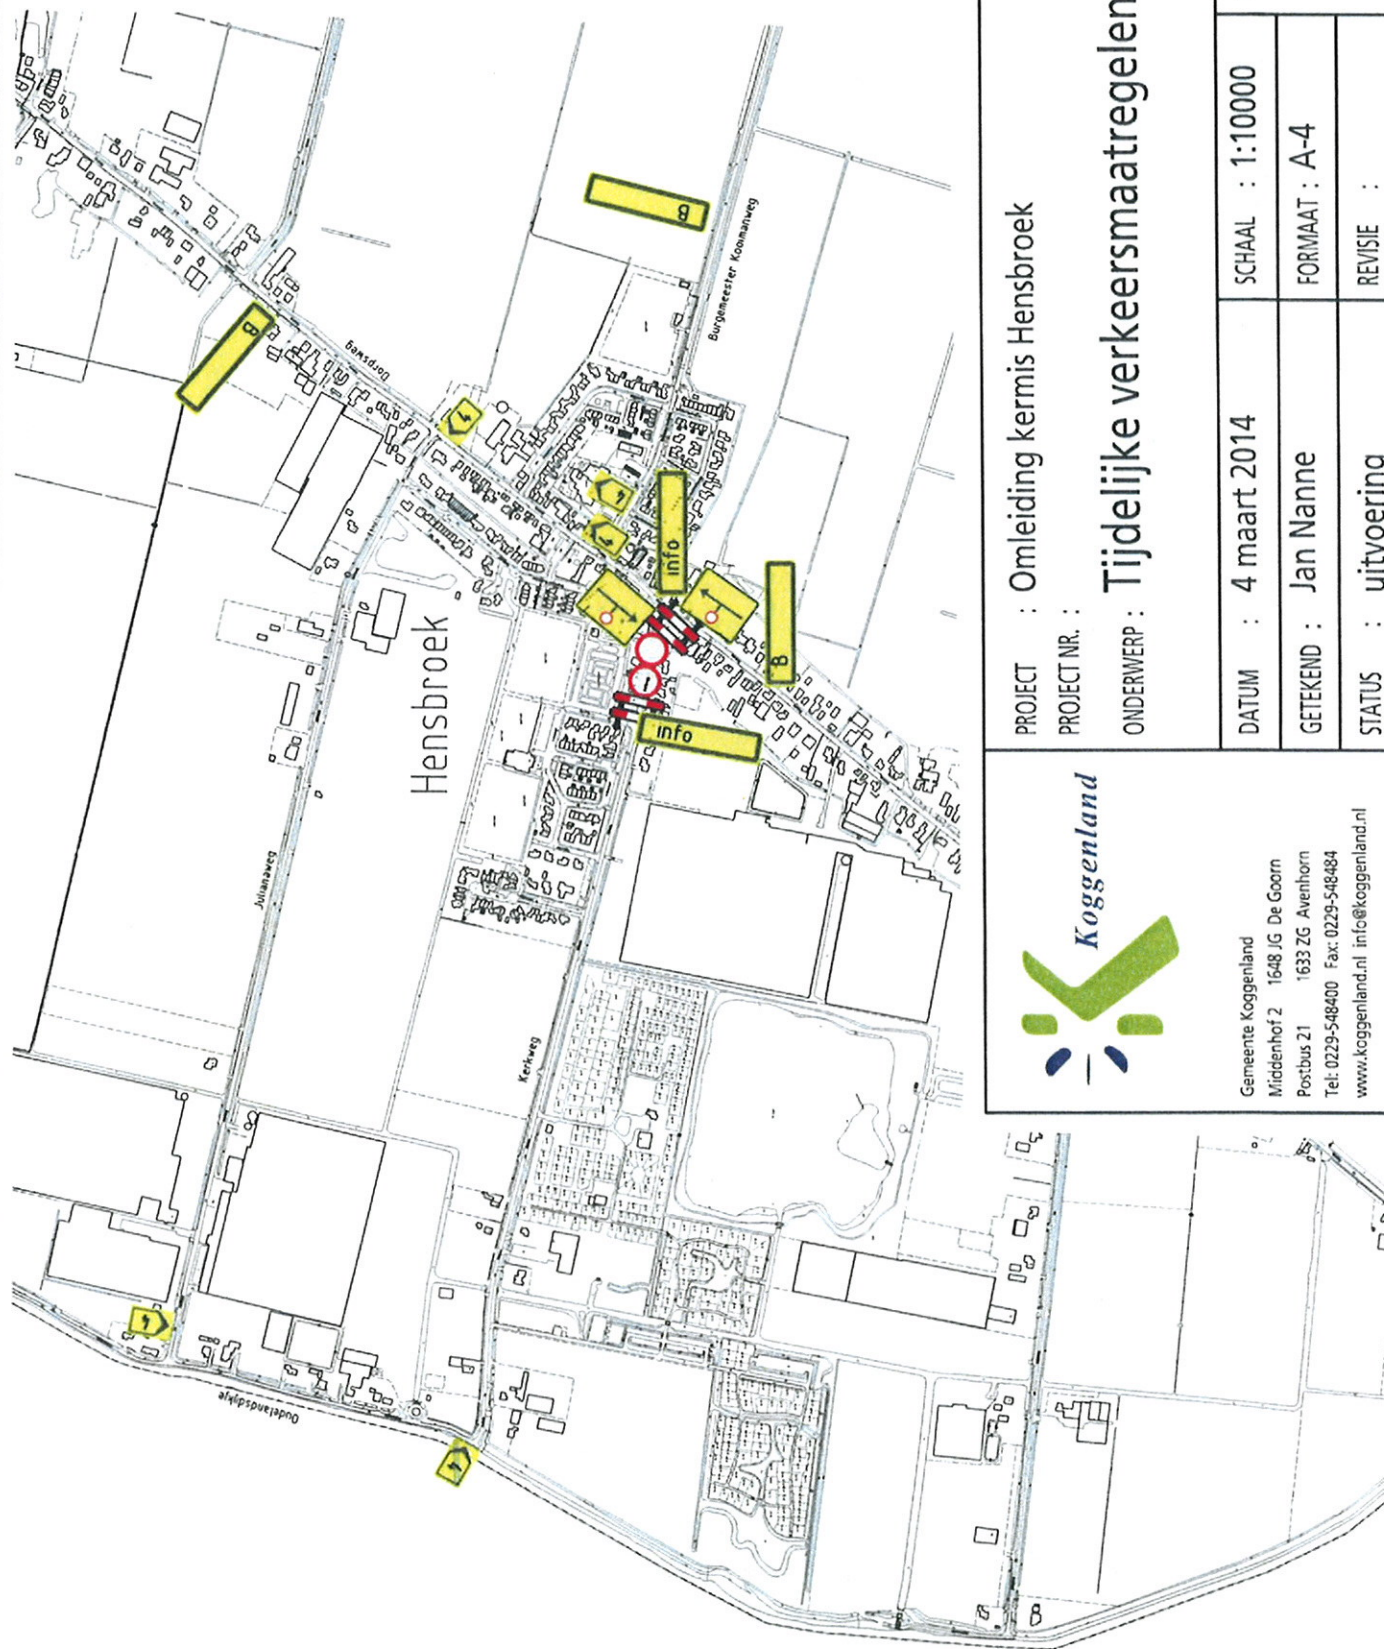

OMLEIDING

Kerkweg afgesloten
i.v.m. kermis
Doorgaand verkeer
volg 

(90 x 130 cm)

B

Kerkweg afgesloten
i.v.m. kermis
van aug.
t/m sept.

(90 x 130 cm)

info

PROJECT : Omleiding kermis Hensbroek

PROJECT NR. :

ONDERWERP : Tijdelijke verkeersmaatregelen



Gemeente Koggenland
Middenhof 2 1648 JG De Goorn
Postbus 21 1633 ZG Avenhorn
Tel: 0229-548400 Fax: 0229-548484
www.koggenland.nl info@koggenland.nl

TEKENING NR.:

SCHAAL : 1:10000

DATUM : 4 maart 2014

FORMAAT : A-4

GETEKEND : Jan Nanne

STATUS : uitvoering

REVISIE :

bestandsnaam : \7.civiele techniek\specifieke locaties\kermis afzettingen