

Bestaande Situatie

Onderdeel: Aanvraag Omgevingsvergunning

PROJECT : VERBOUW RIJSTAAND WOONHUIS, bestaande bouw, a/d Kerkstraat 37 te Drempt
ONDERDEEL : BESTAANDE SITUATIE
OPDRACHTGEVER : Familie Hoogenheide Kerkstraat 37, 6996 AG, Drempt

Geert Gerritsen, Architect BNA
Dorpstraat 28, 6923 AE, Groessen, Gemeente Duiven
Telefoon: 0316 - 844 844, E-mail: info@Bouwkunsten.nl, KvK: Arnhem 09174168

Bouwkunsten.nl
Architecten & Adviseurs BNA

PROJECTNUMMER :	14.294
SCHAAL :	1:100
ARCHITECT :	Geert Gerritsen - Architect BNA
GETEKEND :	T.Z./G.G.
DATUM :	12 november 2014
MUZ.A :	.
MUZ.B :	.
MUZ.C :	.
MUZ.D :	.
FORMAAT :	A3
TEKNR :	.
OV/B-01	

Maatvoeringen vooraf en in het werk te controleren door aannemer én uitvoerende partijen. Tekeningen zijn geen uitvoeringstekeningen. Afwijkingen melden vóór uitvoering van de werktekeningen.


Hout-, Beton- en Staalconstructies volgens statische berekeningen en opgeven constructeur.

Blad 01

Bouwkunsten.nl

Architecten & Adviseurs BNA

Geert Gerritsen - Architect BNA

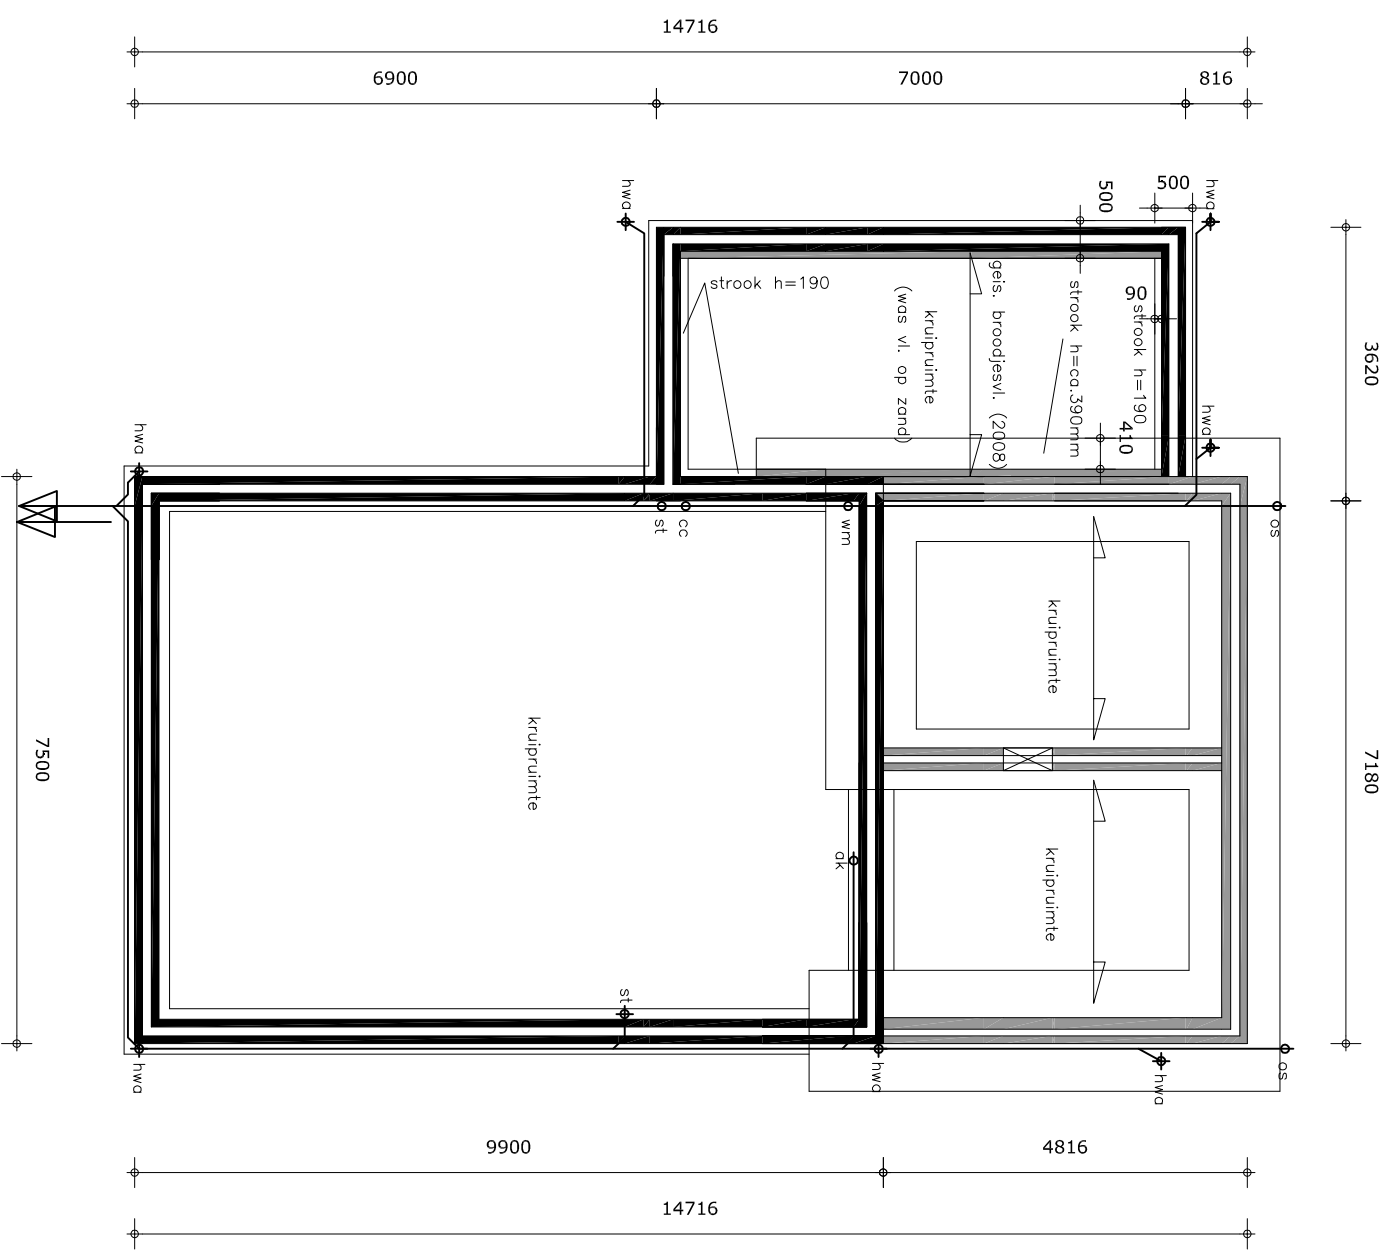

- FUNDERING - bestand -


Alle gegevens en tekeningen zijn auteursrechtelijk beschermd en worden verspreid onder de toepasselbaarheid van De Nieuwe Regeling 2011, Rechtsverhouding opdrachtgever - adviseur DNR 2011, gepubliceerd op 21 juli 2011, ter griffie van de rechtbank te Amsterdam onder nummer 78/2011.

Aanvraag Omgevingsvergunning

Geert Gerritsen - Architect BNA

12 NOVEMBER 2014

Maatvoeringen vooraf en in het werk te controleren door aannemer én uitvoerende partijen. Tekeningen zijn geen uitvoeringstekeningen. Afwijkingen melden vóór uitvoering van de werktekeningen. Hout-, Beton- en Staalconstructies volgens statische berekeningen en opgaven constructeur.

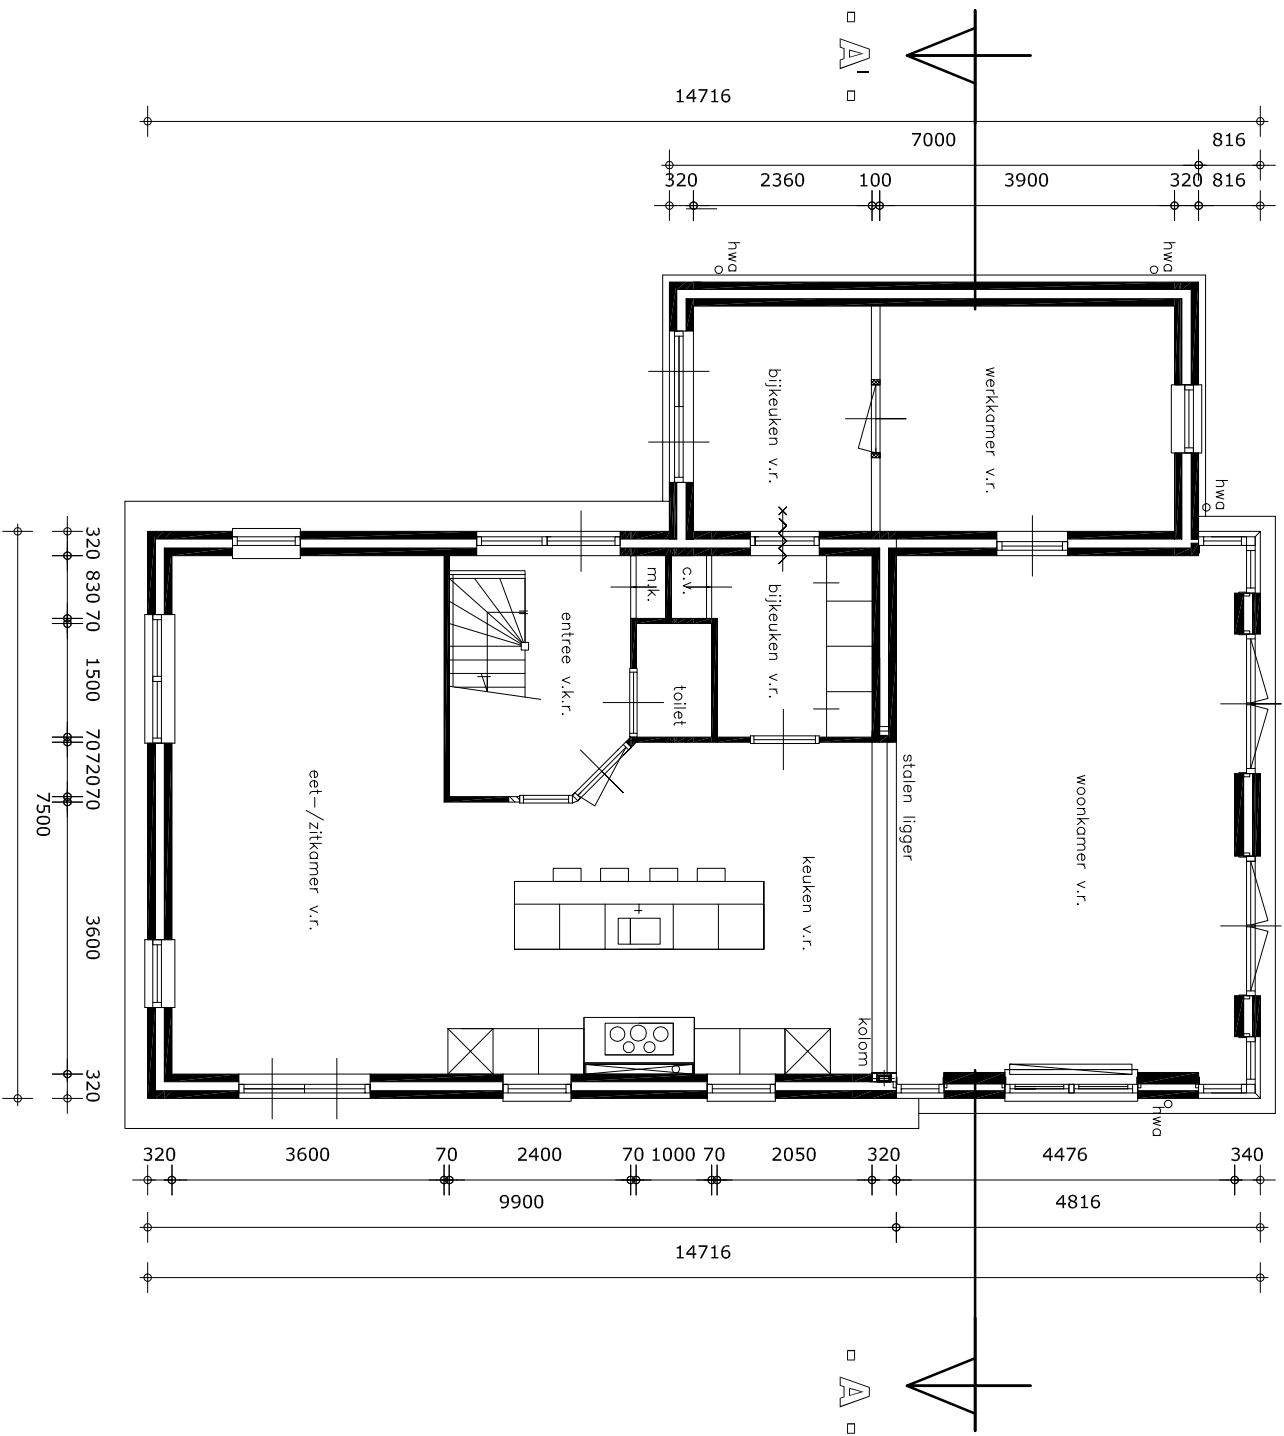

-BEGANE GROND -bestand-

OV/B-01
Blad 02

Bouwkunsten.nl
Architecten & Adviseurs BNA

Geert Geritsen - Architect BNA


Aanvraag Omgevingsvergunning

Alle gegevens en tekeningen zijn auteursrechtelijk beschermd en worden verricht onder de Toepasselijkheid van De Nieuwe Regeling 2011, Rechtsverhouding opdrachtgever - adviseur DNR 2011, gedeponeerd op 21 juli 2011, ter griffe van de rechtbank te Amsterdam onder nummer 78/2011.

Geert Geritsen - Architect BNA

12 NOVEMBER 2014

Maatvoeringen vooraf en in het werk te controleren door aannemer én uitvoerende partijen. Tekeningen zijn geen uitvoeringstekeningen. Afwijkingen melden vóór uitvoering van de werktekeningen. Hout-, Beton- en Staalconstructies volgens statische berekeningen en opgaven constructeur.

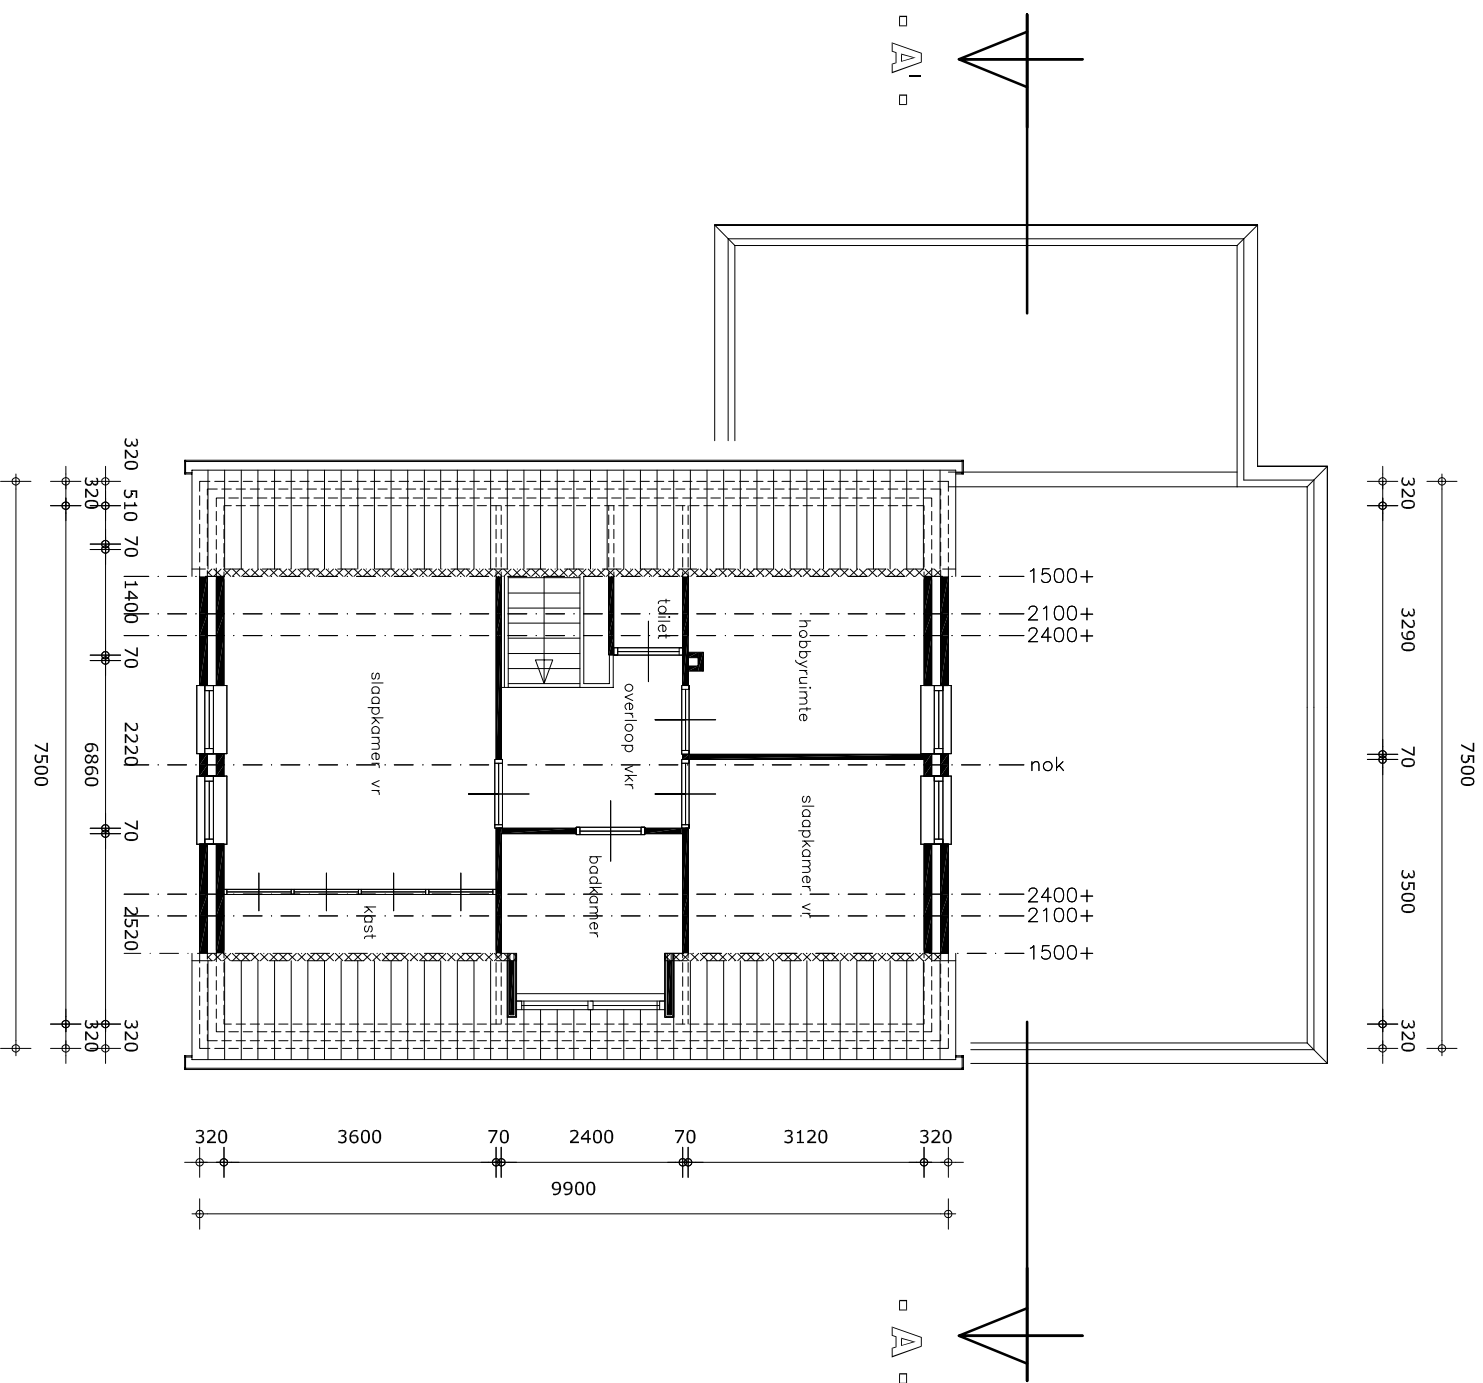

-VERDIEPING -bestand-

OV/B-01
Blad 03

Bouwkunsten.nl
Architecten & Adviseurs BNA

Geert Geritsen - Architect BNA

Aanvraag Omgevingsvergunning

Alle gegevens en tekeningen zijn auteursrechtelijk beschermd en worden verricht onder de Toepasselijkheid van De Nieuwe Regeling 2011, Rechtsverhouding opdrachtgever - adviseur DNR 2011, gedeponeerd op 21 juli 2011, ter griffe van de rechtbank te Amsterdam onder nummer 78/2011.

Geert Geritsen - Architect BNA

12 NOVEMBER 2014

Maatvoeringen vooraf en in het werk te controleren door aannemer én uitvoerende partijen. Tekeningen zijn geen uitvoeringstekeningen. Afwijkingen melden vóór uitvoering van de werktekeningen. Hout-, Beton- en Staalconstructies volgens statische berekeningen en opgaven constructeur.


OV/B-01

Blad 04

Bouwkunsten.nl

Architecten & Adviseurs BNA

Geert Geritsen - Architect BNA

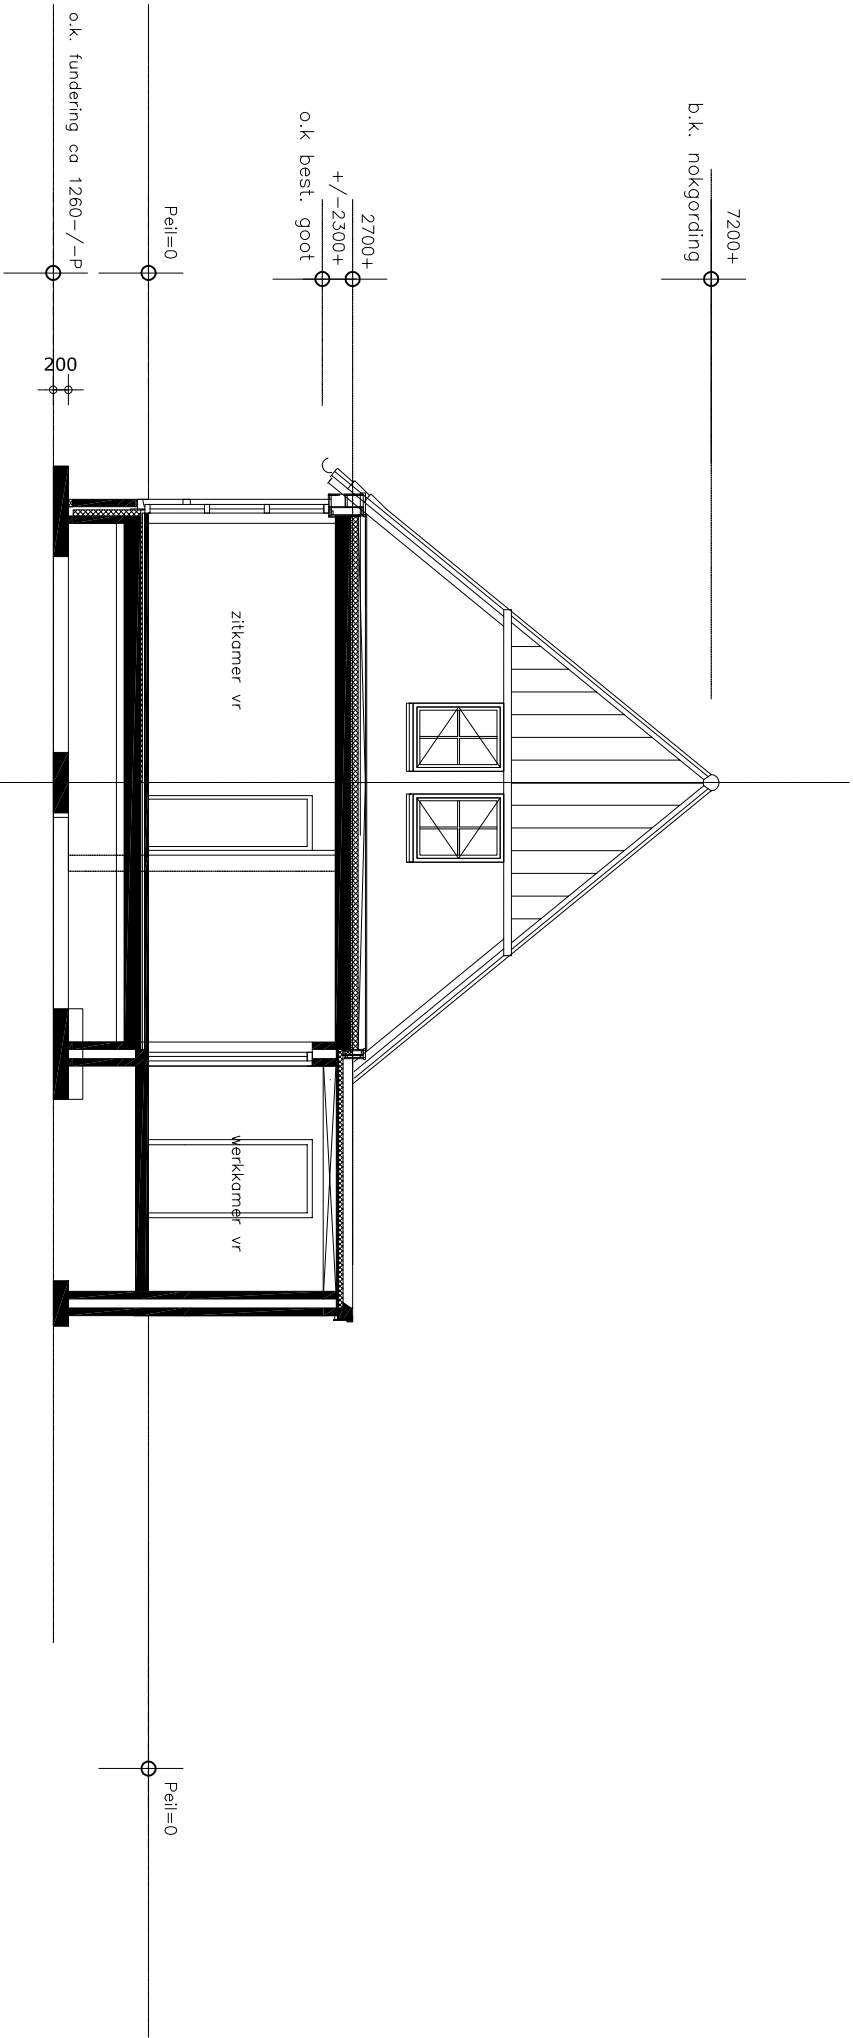

- DOORSNEDEN - bestand -

Aanvraag Omgevingsvergunning

Alle gegevens en tekeningen zijn auteursrechtelijk beschermd en worden verricht onder de Toepasselijkheid van De Nieuwe Regeling 2011, Rechtsverhouding opdrachtgever - adviseur DNR 2011, gedeponeerd op 21 juli 2011, ter griffe van de rechtbank te Amsterdam onder nummer 78/2011.

Maatvoeringen vooraf en in het werk te controleren door aannemer én uitvoerende partijen. Tekeningen zijn geen uitvoeringstekeningen. Afwijkingen melden vóór uitvoering van de werktekeningen. Hout-, Beton- en Staalconstructies volgens statische berekeningen en opgaven constructeur.



- VOORGEVEL - bestand -

Maatvoeringen vooraf en in het werk te controleren door aannemer én uitvoerende partijen. Tekeningen zijn geen uitvoeringstekeningen. Afwijkingen melden vóór uitvoering van de werktekeningen. Hout-, Beton- en Staalconstructies volgens statische berekeningen en opgaven constructeur.



- RECHTER ZUGGEVEL -bestand-

Maatvoeringen vooraf en in het werk te controleren door aannemer én uitvoerende partijen. Tekeningen zijn geen uitvoeringstekeningen. Afwijkingen melden vóór uitvoering van de werktekeningen. Hout-, Beton- en Staalconstructies volgens statische berekeningen en opgaven constructeur.


OV/B-01

Blad 07

Bouwkunsten.nl

Architecten & Adviseurs BNA

Geert Geritsen - Architect BNA

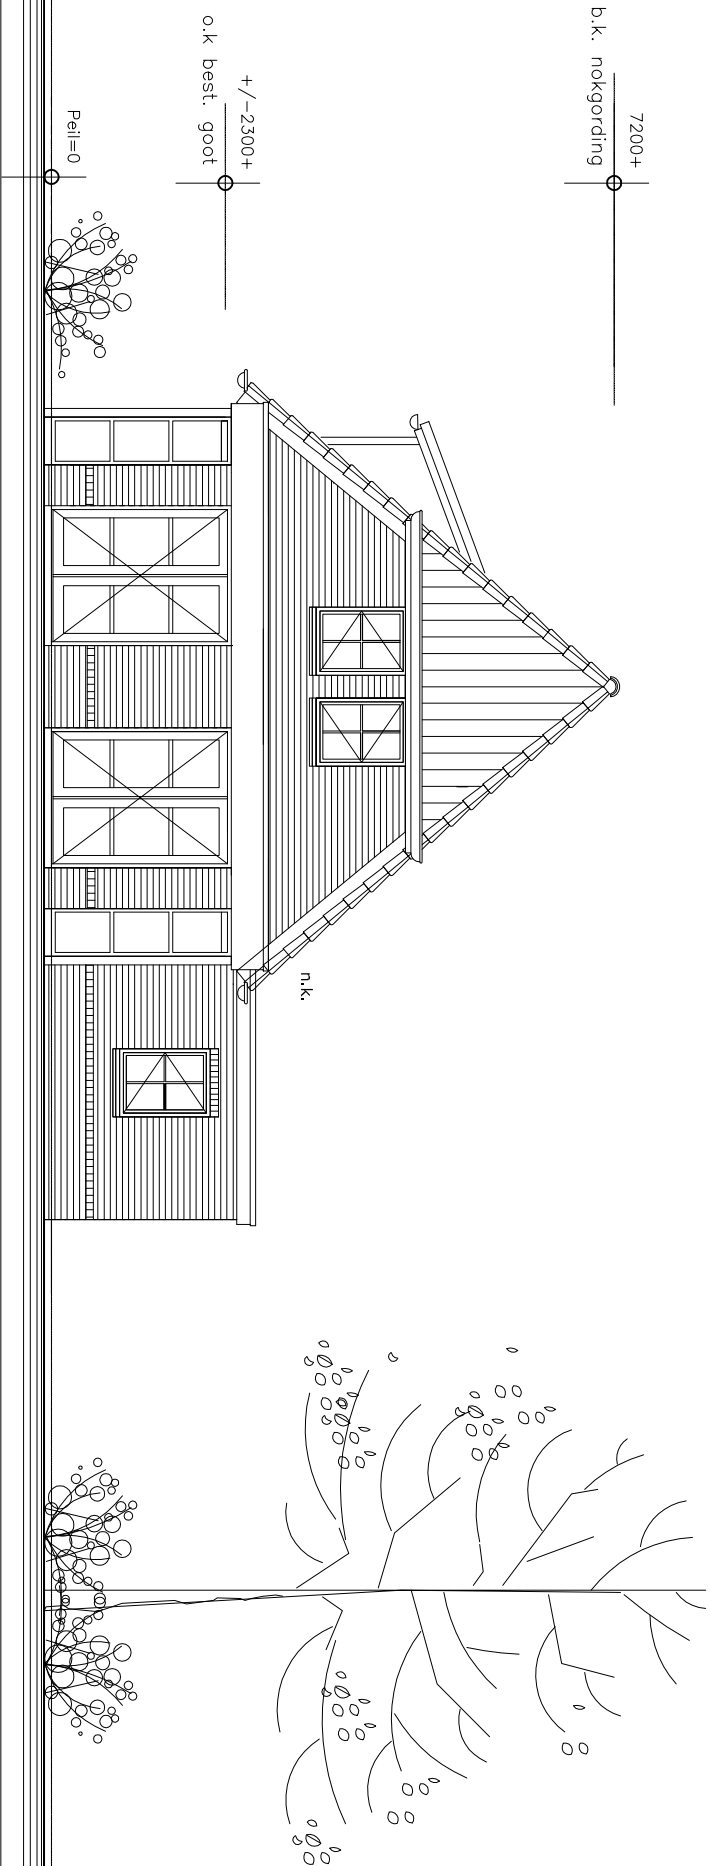


- ACHTERGEVEL - bestand -

Aanvraag Omgevingsvergunning

Alle gegevens en tekeningen zijn auteursrechtelijk beschermd en worden verricht onder de Toepasselijkheid van De Nieuwe Regeling 2011, Rechtsverhouding opdrachtgever - adviseur DNR 2011, gedeponeerd op 21 juli 2011, ter griffe van de rechtbank te Amsterdam onder nummer 78/2011.

Maatvoeringen vooraf en in het werk te controleren door aannemer én uitvoerende partijen. Tekeningen zijn geen uitvoeringstekeningen. Afwijkingen melden vóór uitvoering van de werktekeningen. Hout-, Beton- en Staalconstructies volgens statische berekeningen en opgaven constructeur.

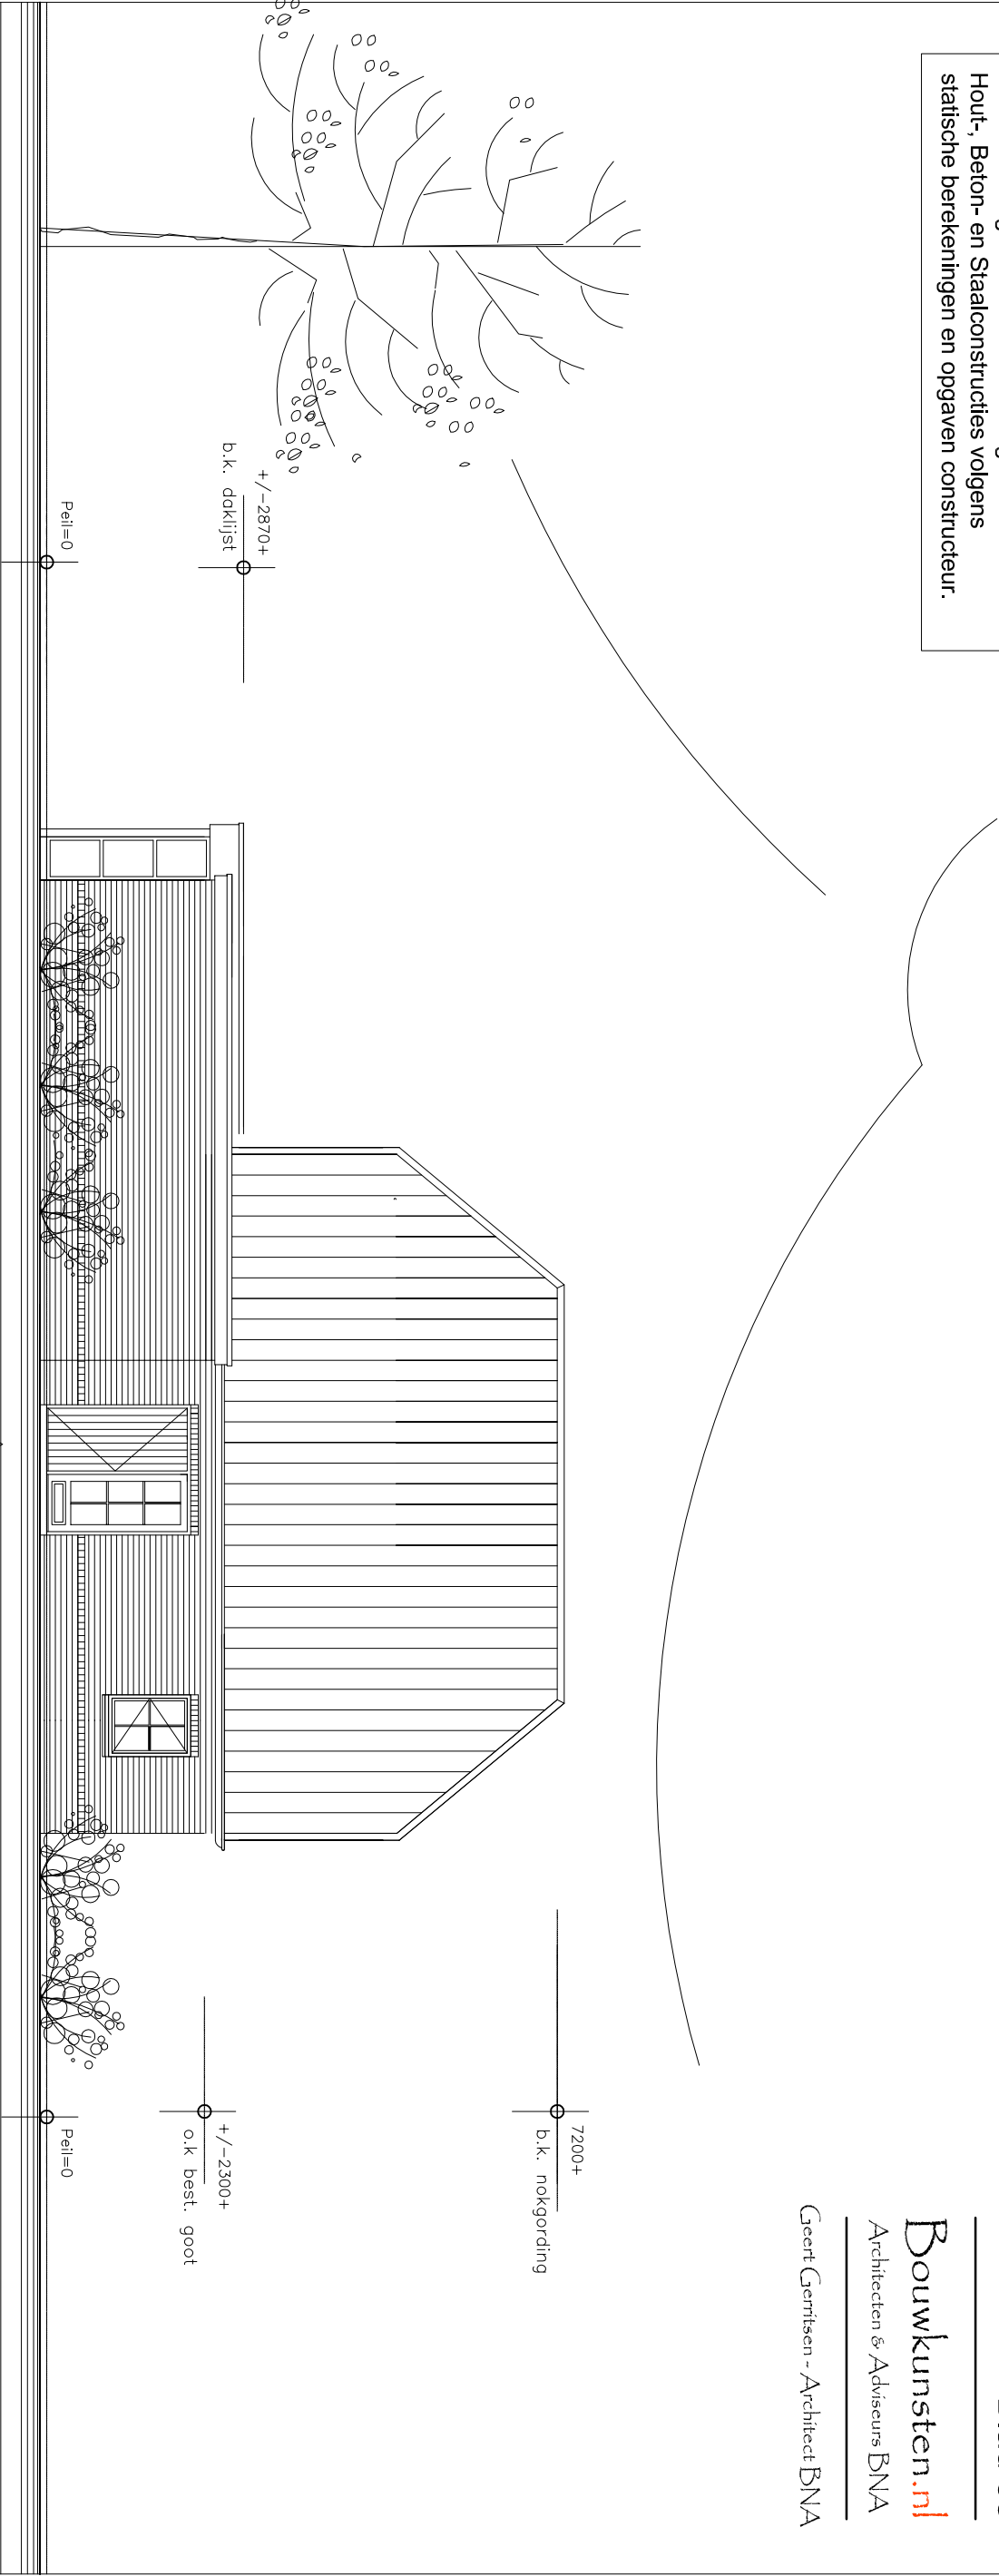

- LINKER ZIJGEVEL -bestand -

Aanvraag Omgevingsvergunning

Alle gegevens en tekeningen zijn auteursrechtelijk beschermd en worden verricht onder de Toepasselijkheid van De Nieuwe Regeling 2011, Rechtsverhouding opdrachtgever - adviseur DNR 2011, gedeponeerd op 21 juli 2011, ter griffe van de rechtbank te Amsterdam onder nummer 78/2011.