


Alle gegevens en tekeningen zijn auteursrechtelijk beschermd en worden verricht onder de toepasselijkheid van De Nieuwe Regeling 2011, Rechtsverhouding opdrachtgever - adviseur DNR 2011, gedeponneerd op 21 juli 2011, ter griffe van de rechtbank te Amsterdam onder nummer 78/2011.

SCHETSONTWERP

SO-01

Bouwkunsten.nl
Architecten & Adviseurs BNA

Geert Gerritsen - Architect BNA

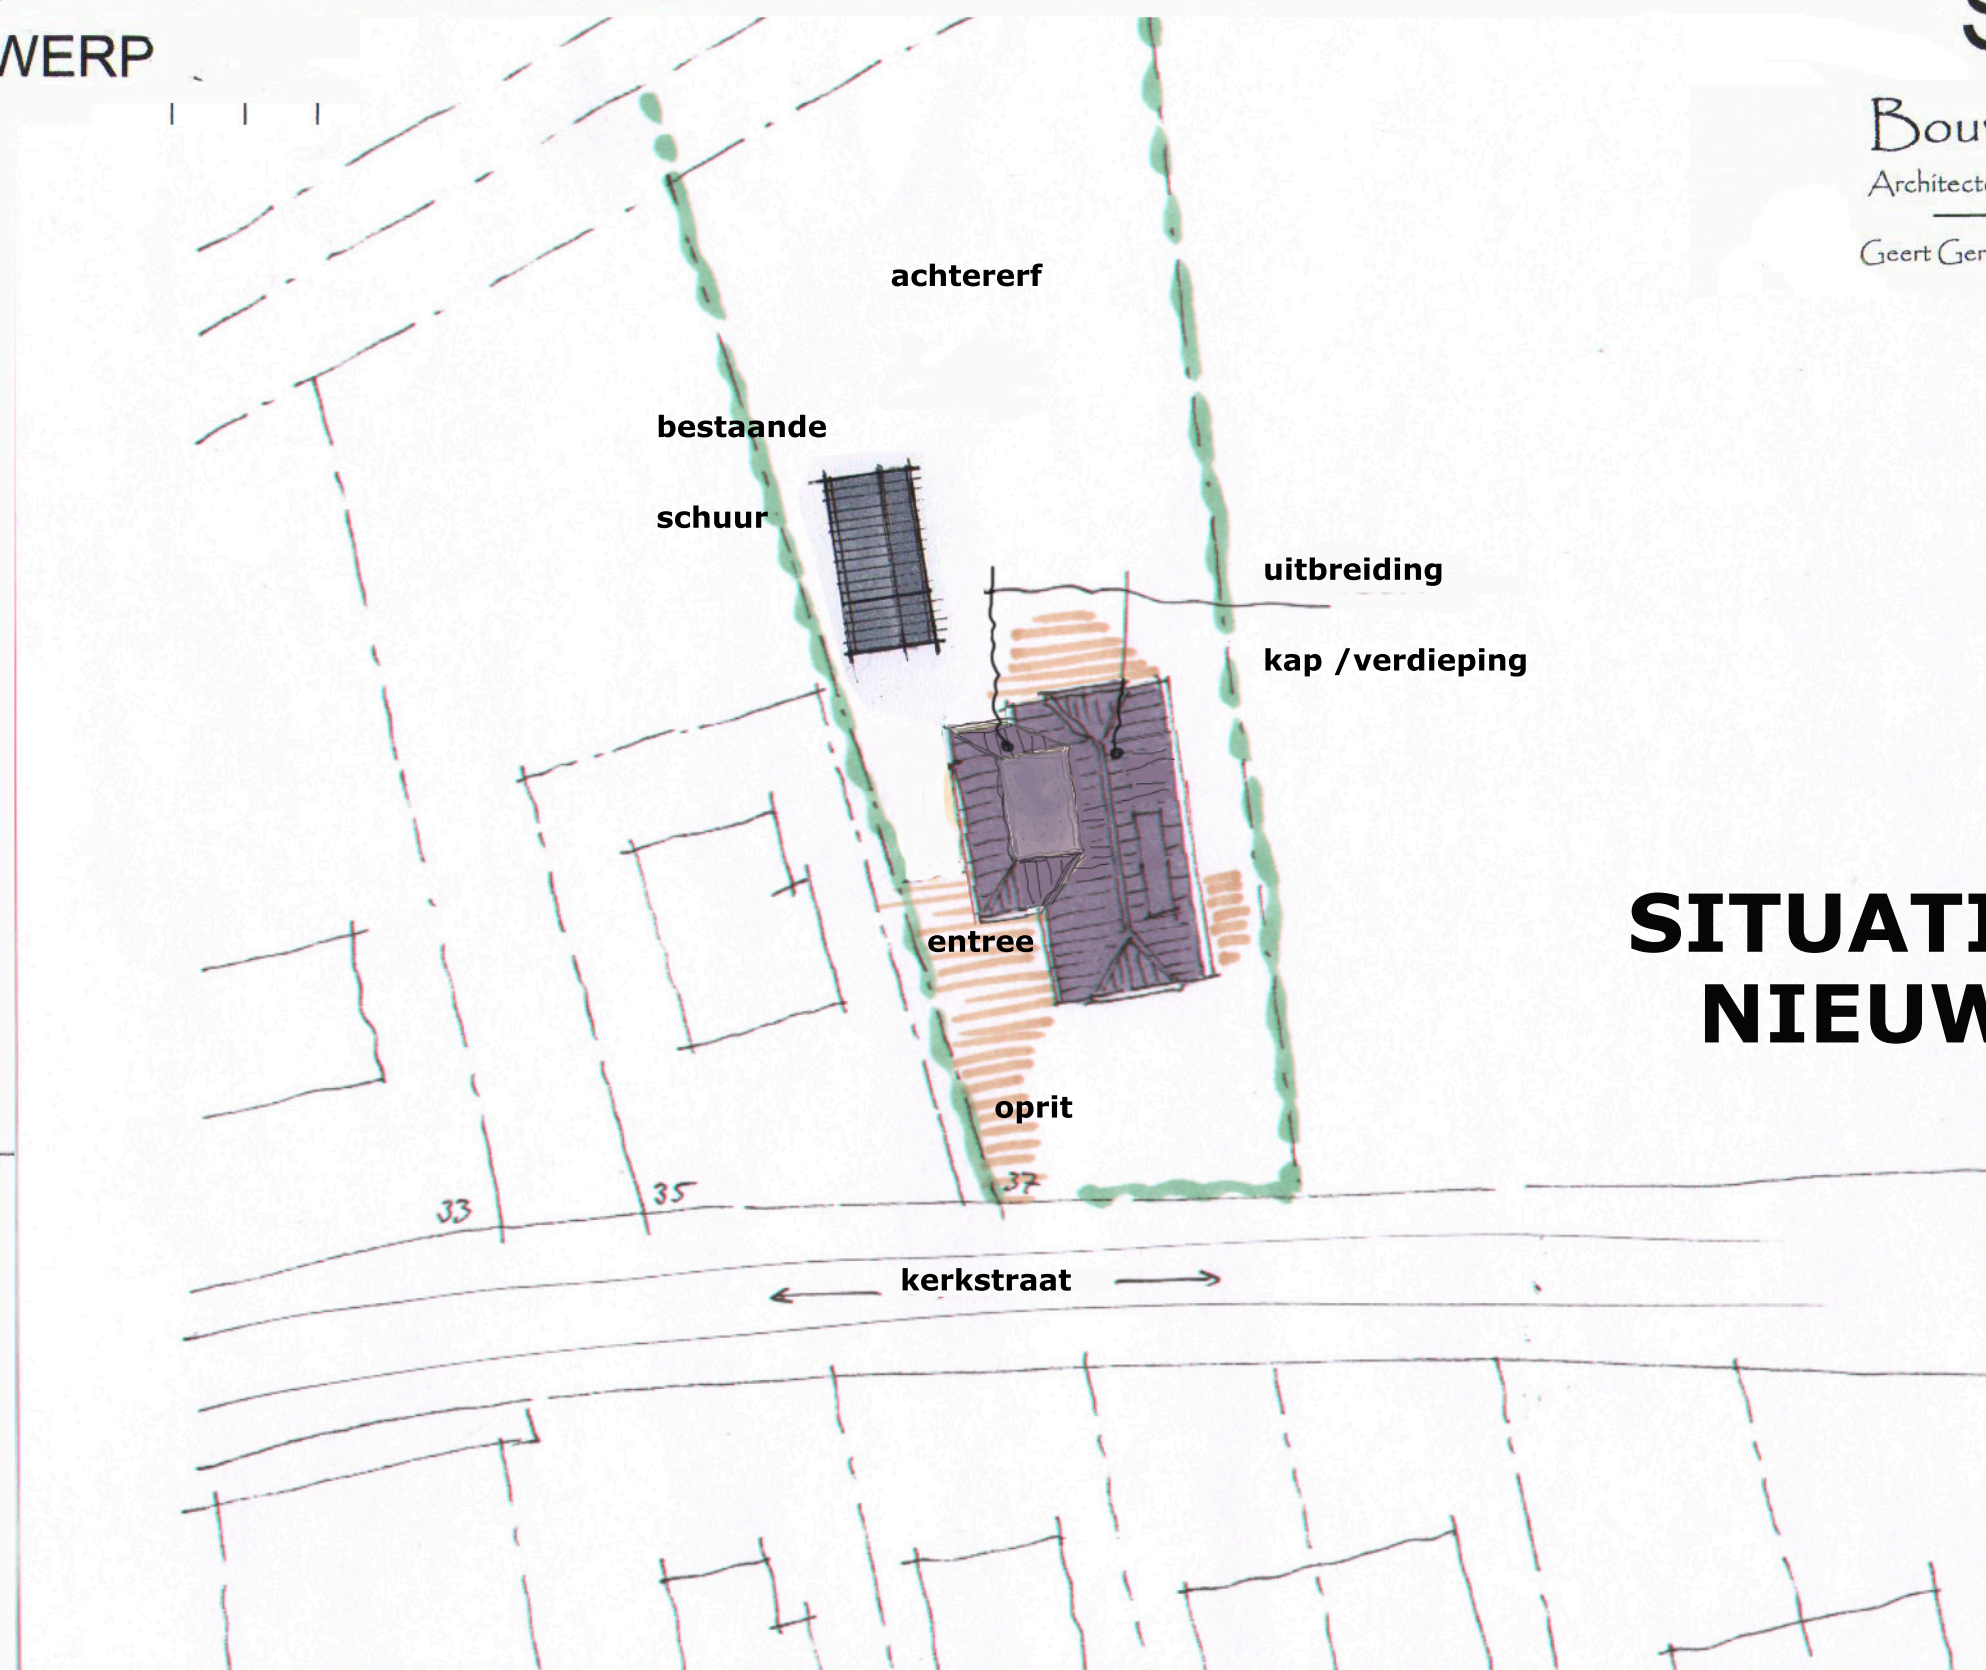

SITUATIE NIEUW

info @ bouwkunsten.nl - 0316 - 844844

Geert Gerritsen - Architect BNA

12-11-2014