



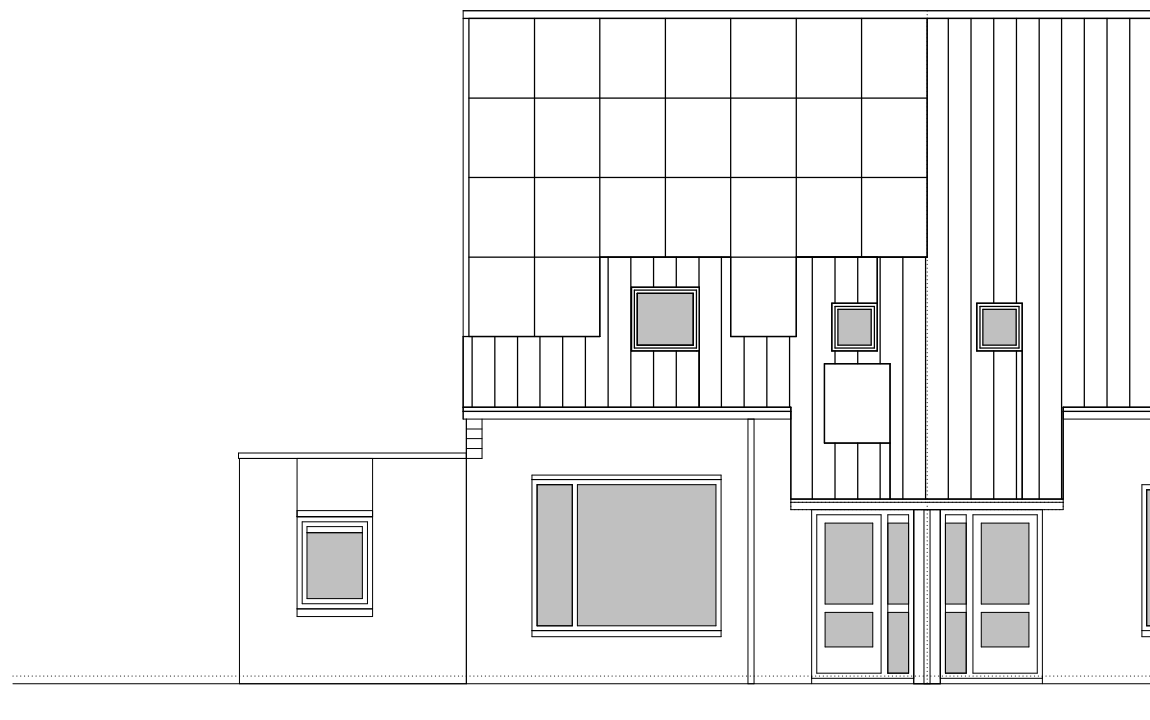


VOORGEVEL bestaand

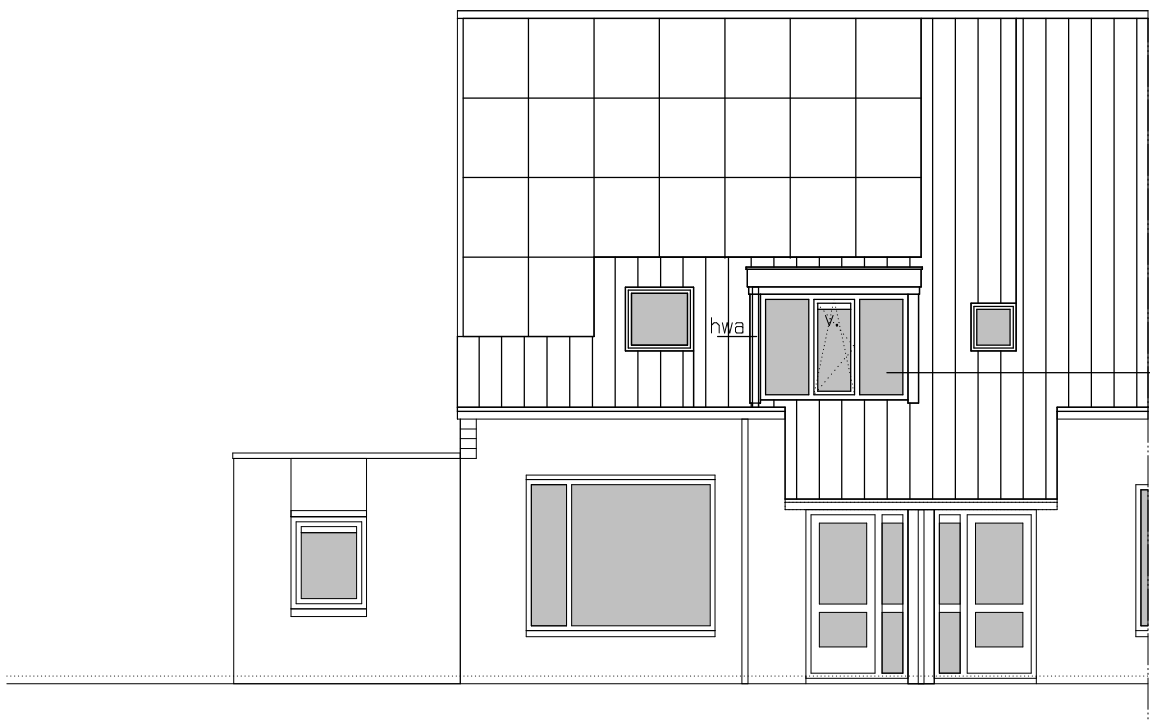

VOORGEVEL nieuw


het plaatsen van een dakkapel, t.p.v. de badkamer, kozijnen en ramen van kunststof kleur grijs, zijvangen van de dakkapel en voor- en onderkanten van de dakrand betimmeren met Rockpanel dik 10mm kleur grijs.

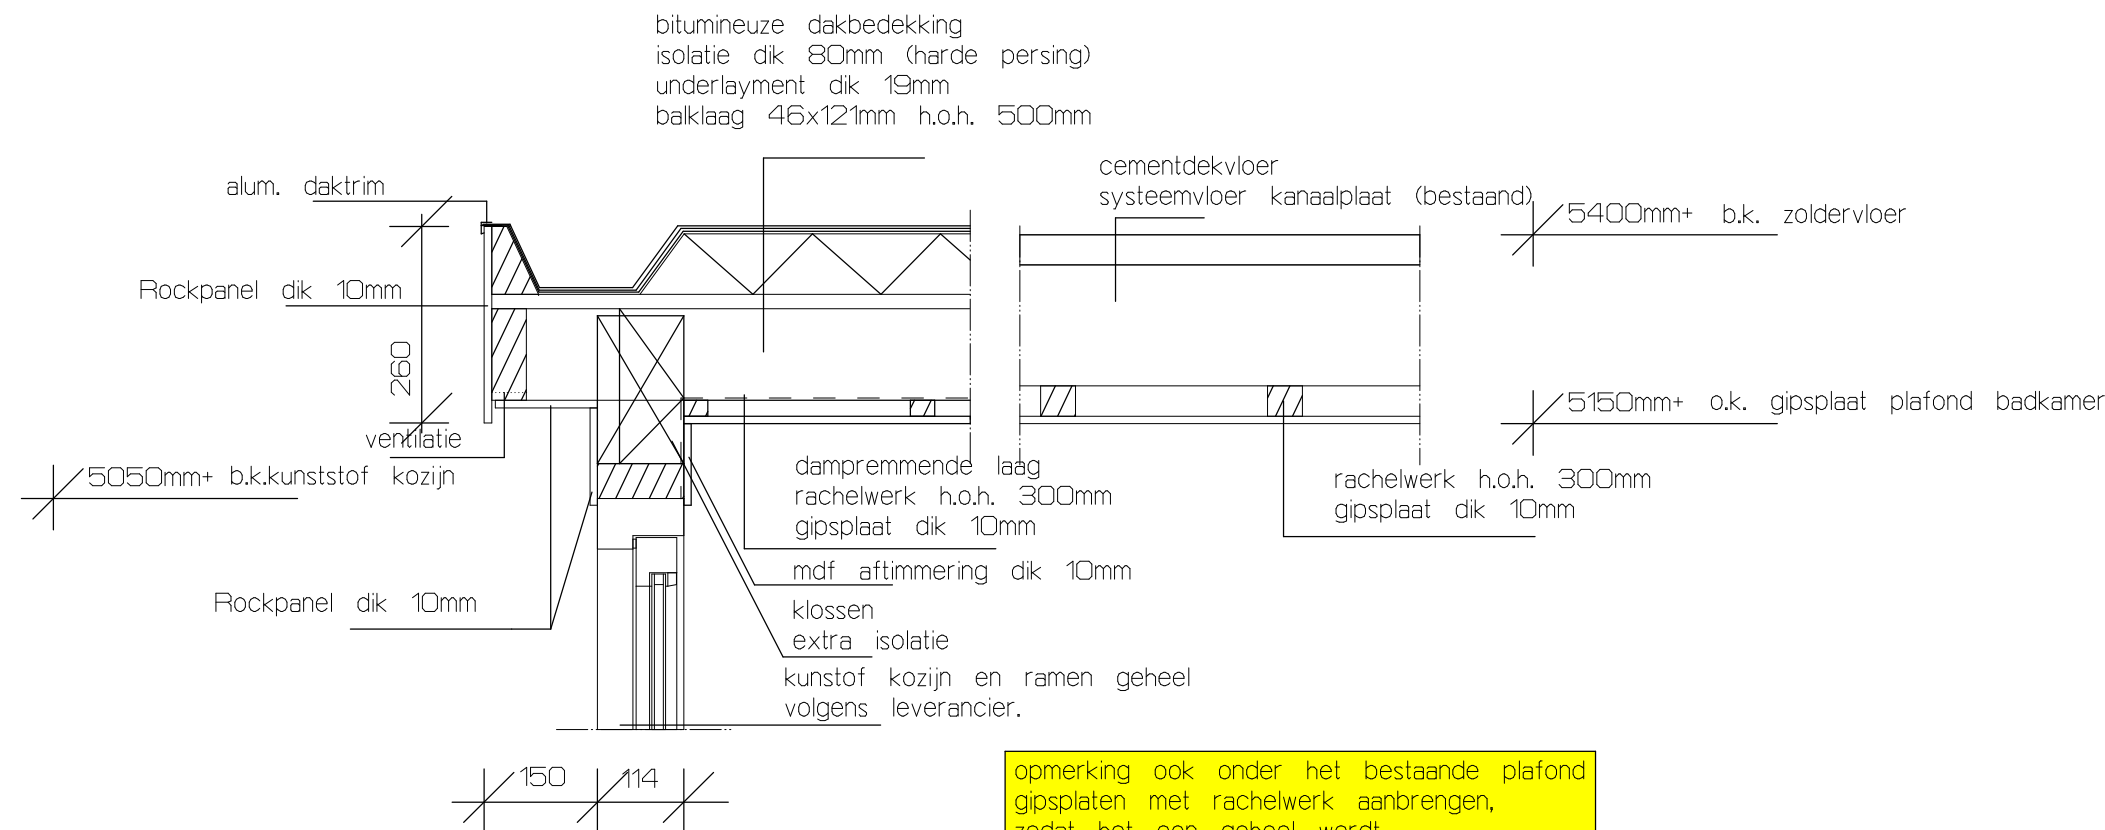


DAKRANDEDETAIL

opmerking ook onder het bestaande plafond gipsplaten met rachelwerk aanbrengen, zodat het een geheel wordt.


opmerking vrije hoogte vanaf bovenkant verdiepingsvloer tot onderkant plafond bedraagt 2350mm.

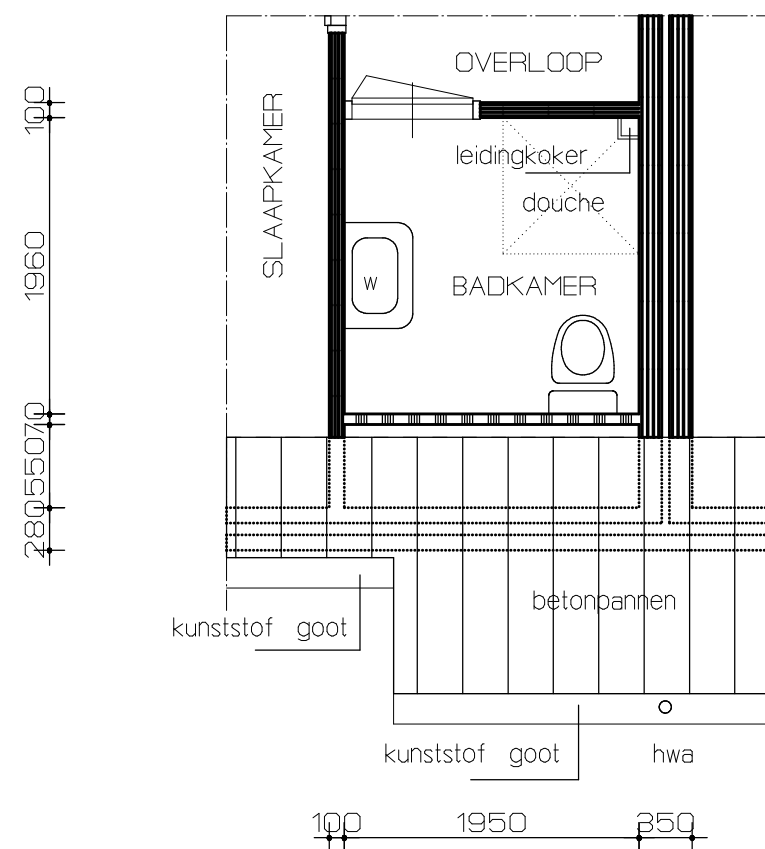

PLATTE GROND bestaand

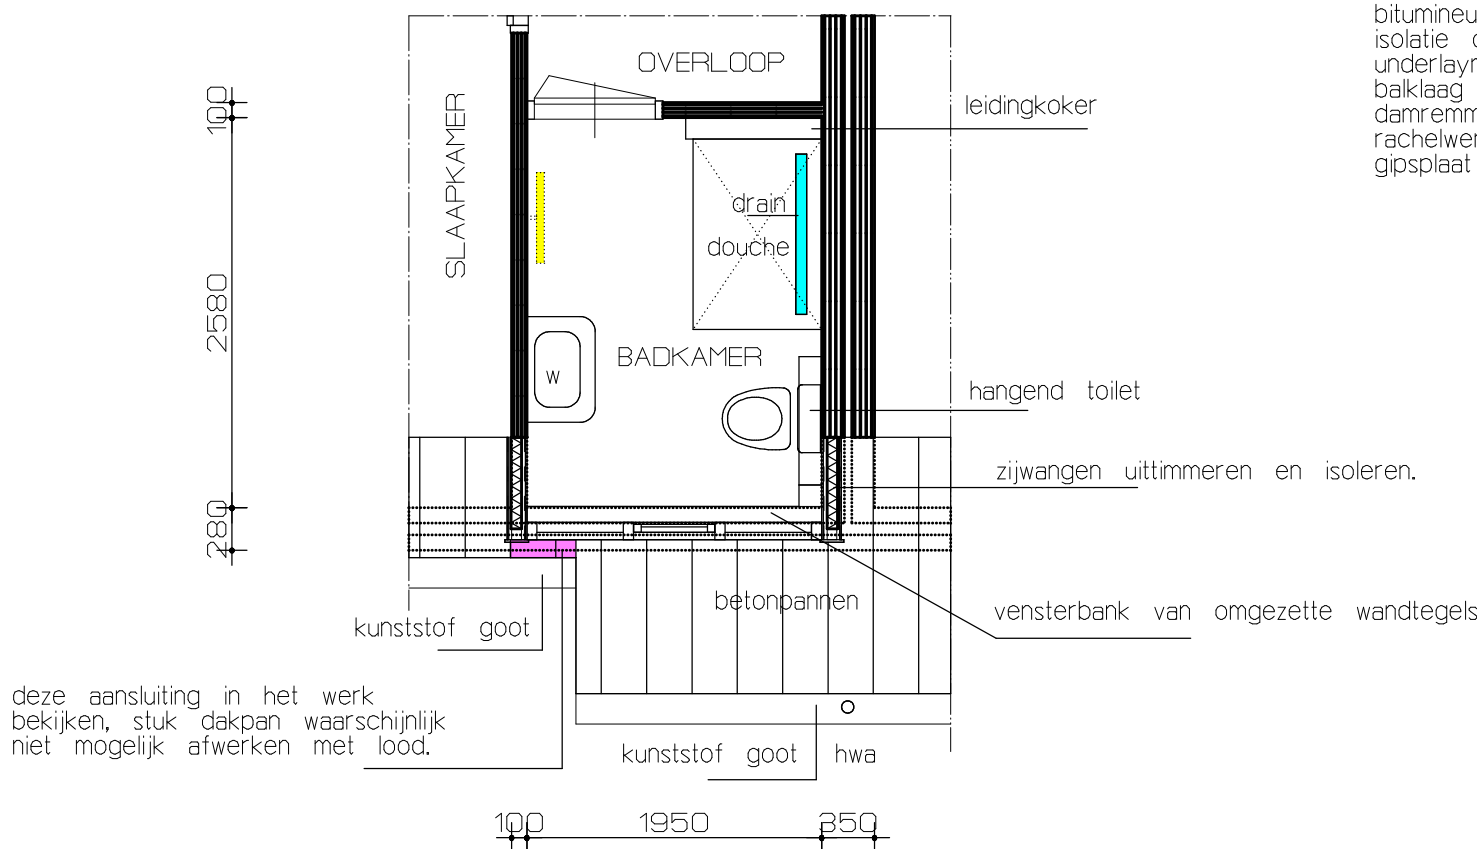

PLATTE GROND nieuw

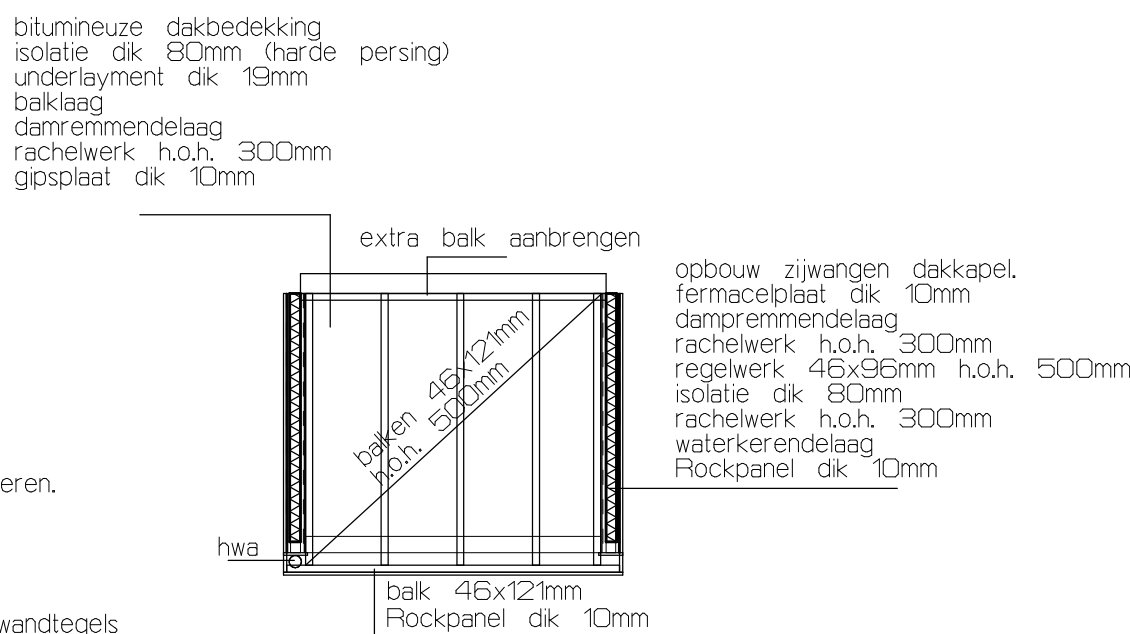

OPMERKING: kan zijn dat de aannemer kiest voor om zijvangen van de dakkapel te gaan metselen (dik 80mm) en aan de buitenkant te gaan isoleren en betimmeren, hij zal dit in het werk bekijken.

BALKLAAG DAKKAPEL

 ZWEVERINK bouwkundig ontwerp- & adviesbureau	
project :	verbouwen van een woning aan de Hoetinkhof 101 te Vorden
opdrachtgever :	Dhr. en Mevr. A.G. Schut Hoetinkhof 101 7251 WK Vorden
werk nr. :	06729
tekening :	Bestektekening van een dakkapel op de voorgevel
blad nr. :	bestektekening blad B1
datum :	04-02-2015
schaal :	1:50 1:100
getekend :	B. Zweverink
gewijzigd :	23-02-2015
ZWEVERINK bouwkundig ontwerp & adviesbureau de Heurne 41 7255 CK Hengelo gld. Tel. : 0575 - 461975 I : www.zweverinkbouwadvies.nl E : info@zweverinkbouwadvies.nl	
Onderhavige tekening blijft eigendom van de auteursrechtbehebende Op het ontwerp rust auteursrechtzooals is vastgelegd in de DNR 2011 Tekening en ontwerp mag zonder toestemming van de auteursrechtbehebende niet worden gekopieerd of gebruikt ten behoeve van derden.	