


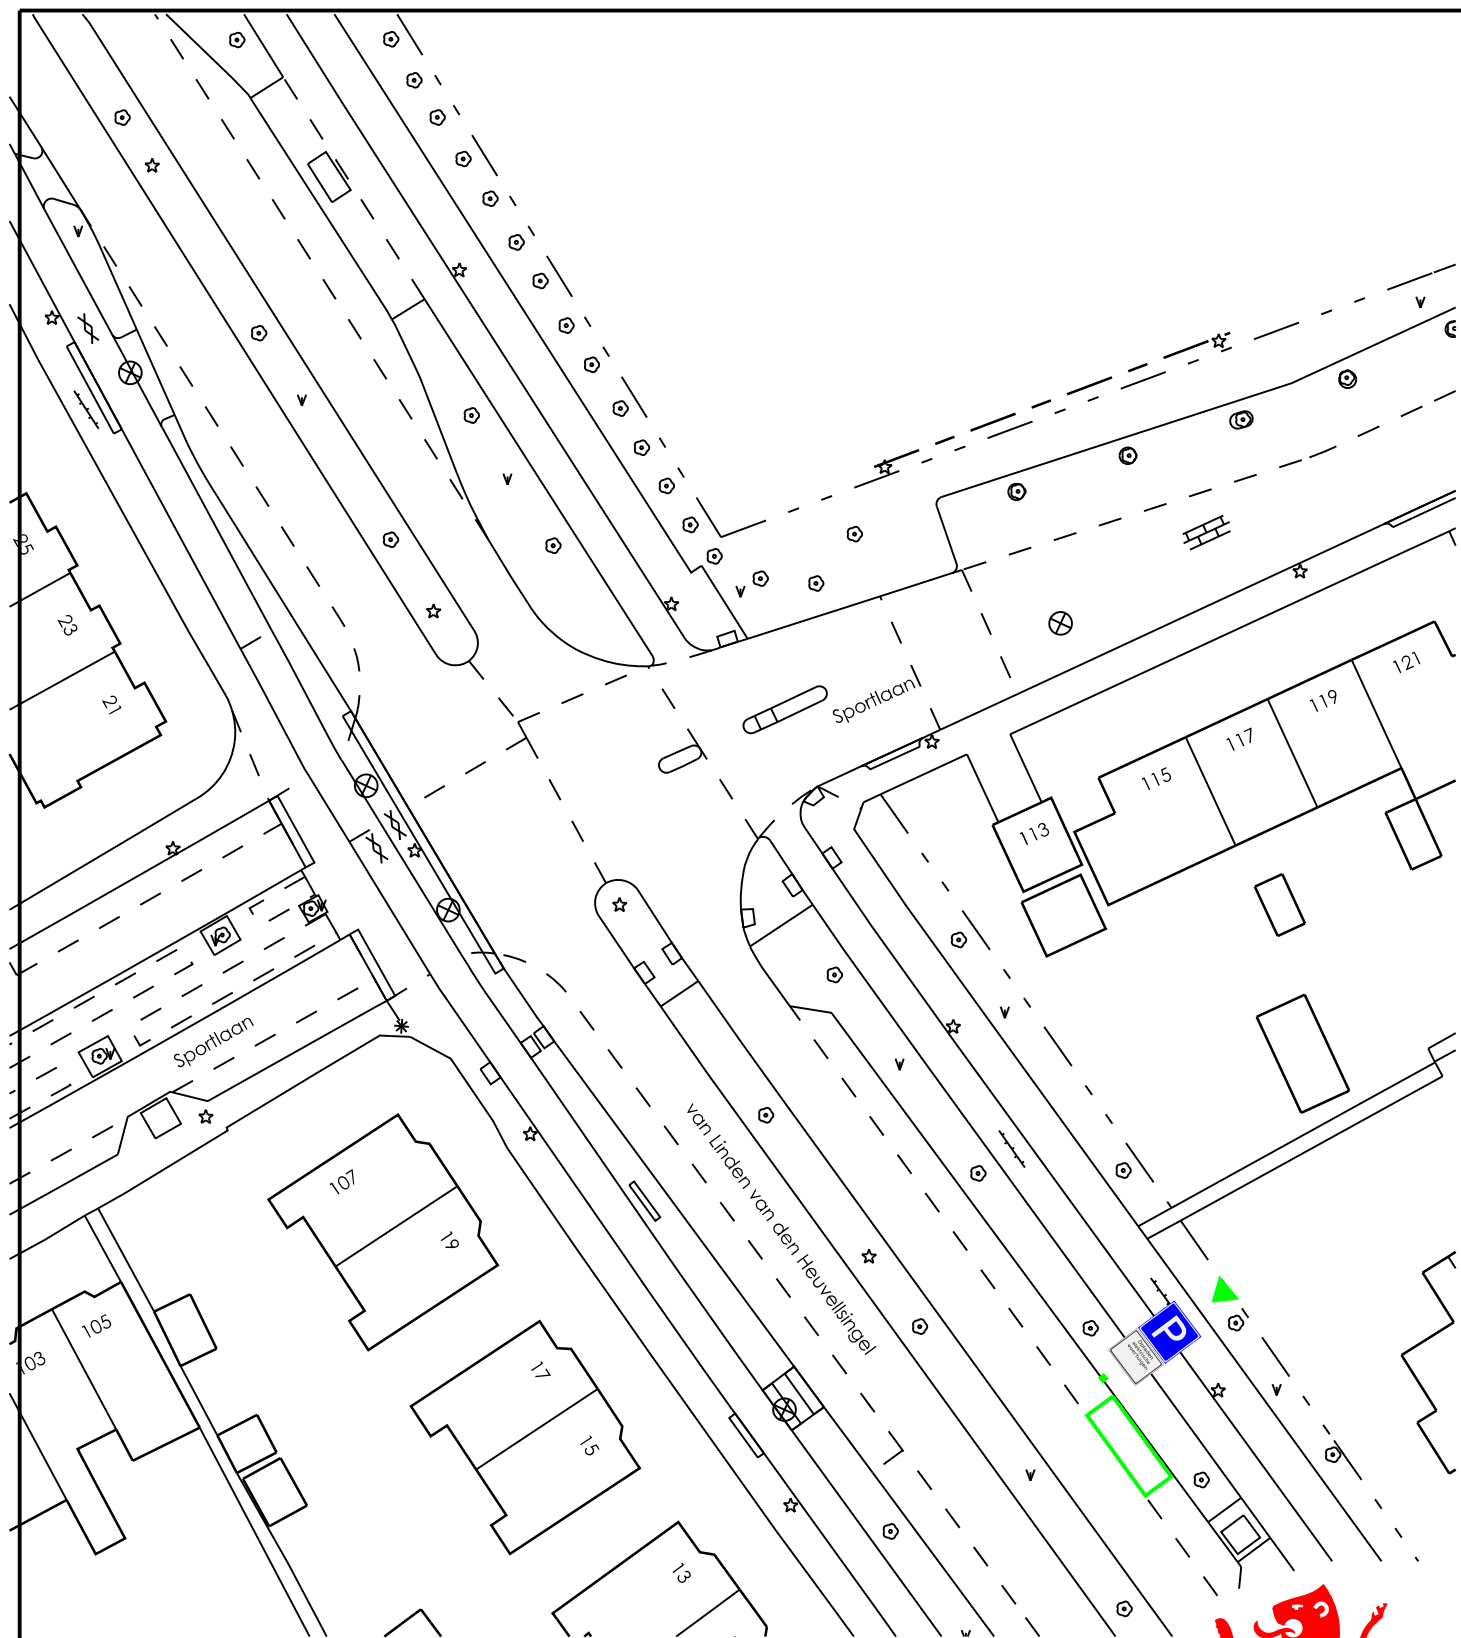

Afdeling

OPENBARE WERKEN

Sectie

BEHEER OPENBARE RUIMTE

Project

Openbare Oplaadinfra

Omschrijving

5-1-001

Tekenaar

PAS

Schaal

1:500

Doc. Nr.


Datum

21-8-14

Formaat

A4

Revisie

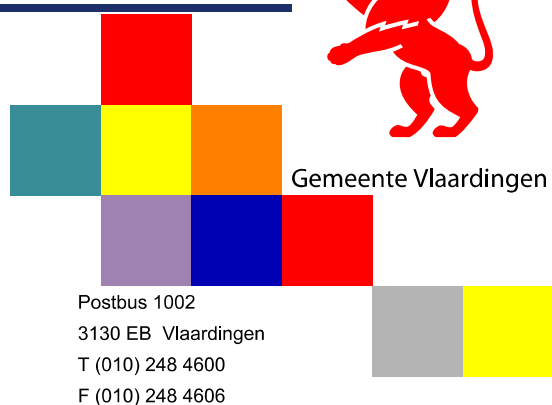

Gemeente Vlaardingen

Postbus 1002

3130 EB Vlaardingen

T (010) 248 4600

F (010) 248 4606