


Laag Raadstede 8

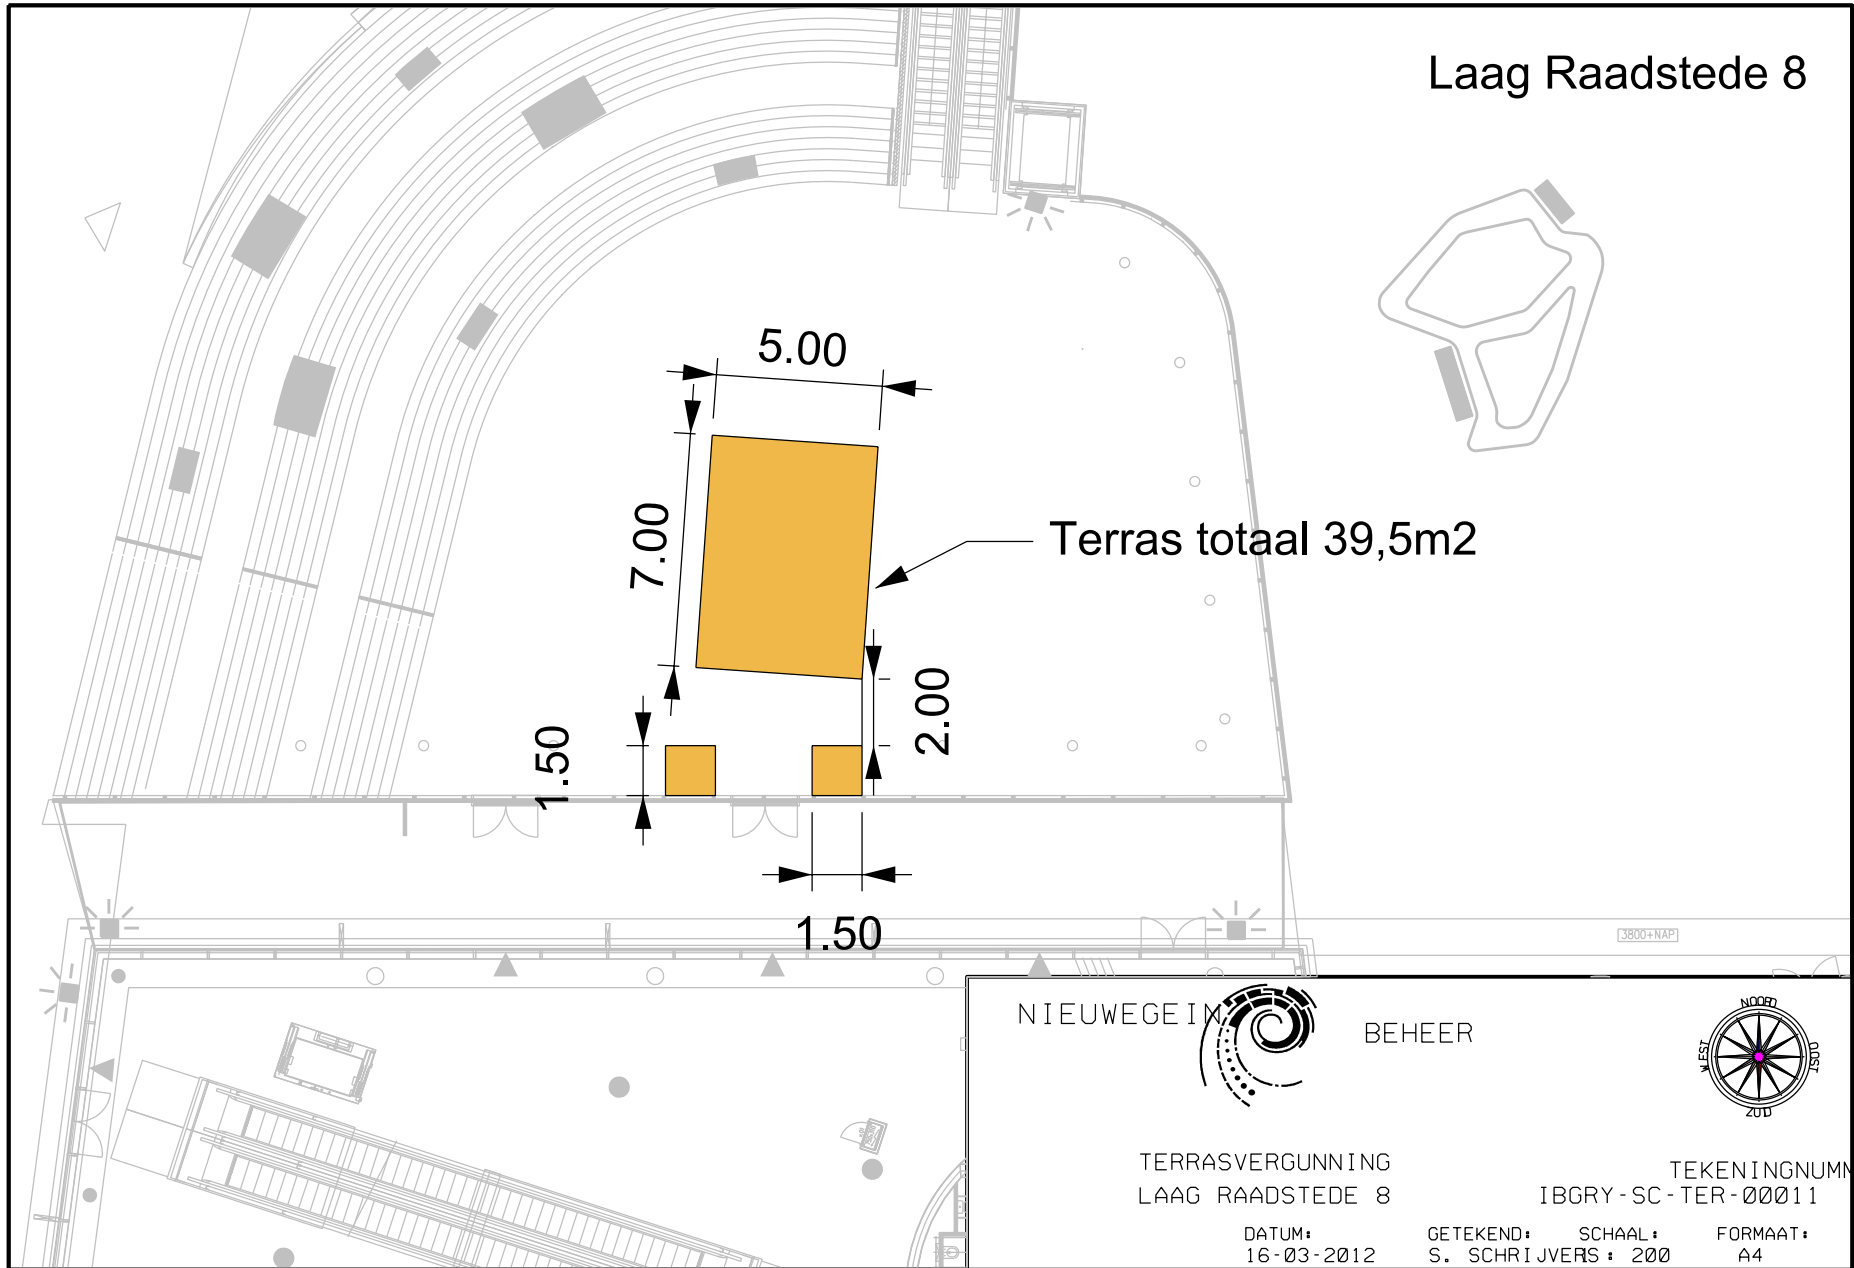

Terras totaal 39,5m²

NIEUWEGEIN BEHEER

TERRASVERGUNNING
LAAG RAADSTEDE 8

TEKENINGNUMMER
IBGRY-SC-TER-00011

DATUM: 16-03-2012
GETEKEND: S. SCHRIVERS
SCHAAL: 200

FORMAAT: A4

POSTBUS 1, 3430 AA NIEUWEGEIN STADSPLEIN 1 TEL. 14 030

FAX. 030 60 5