
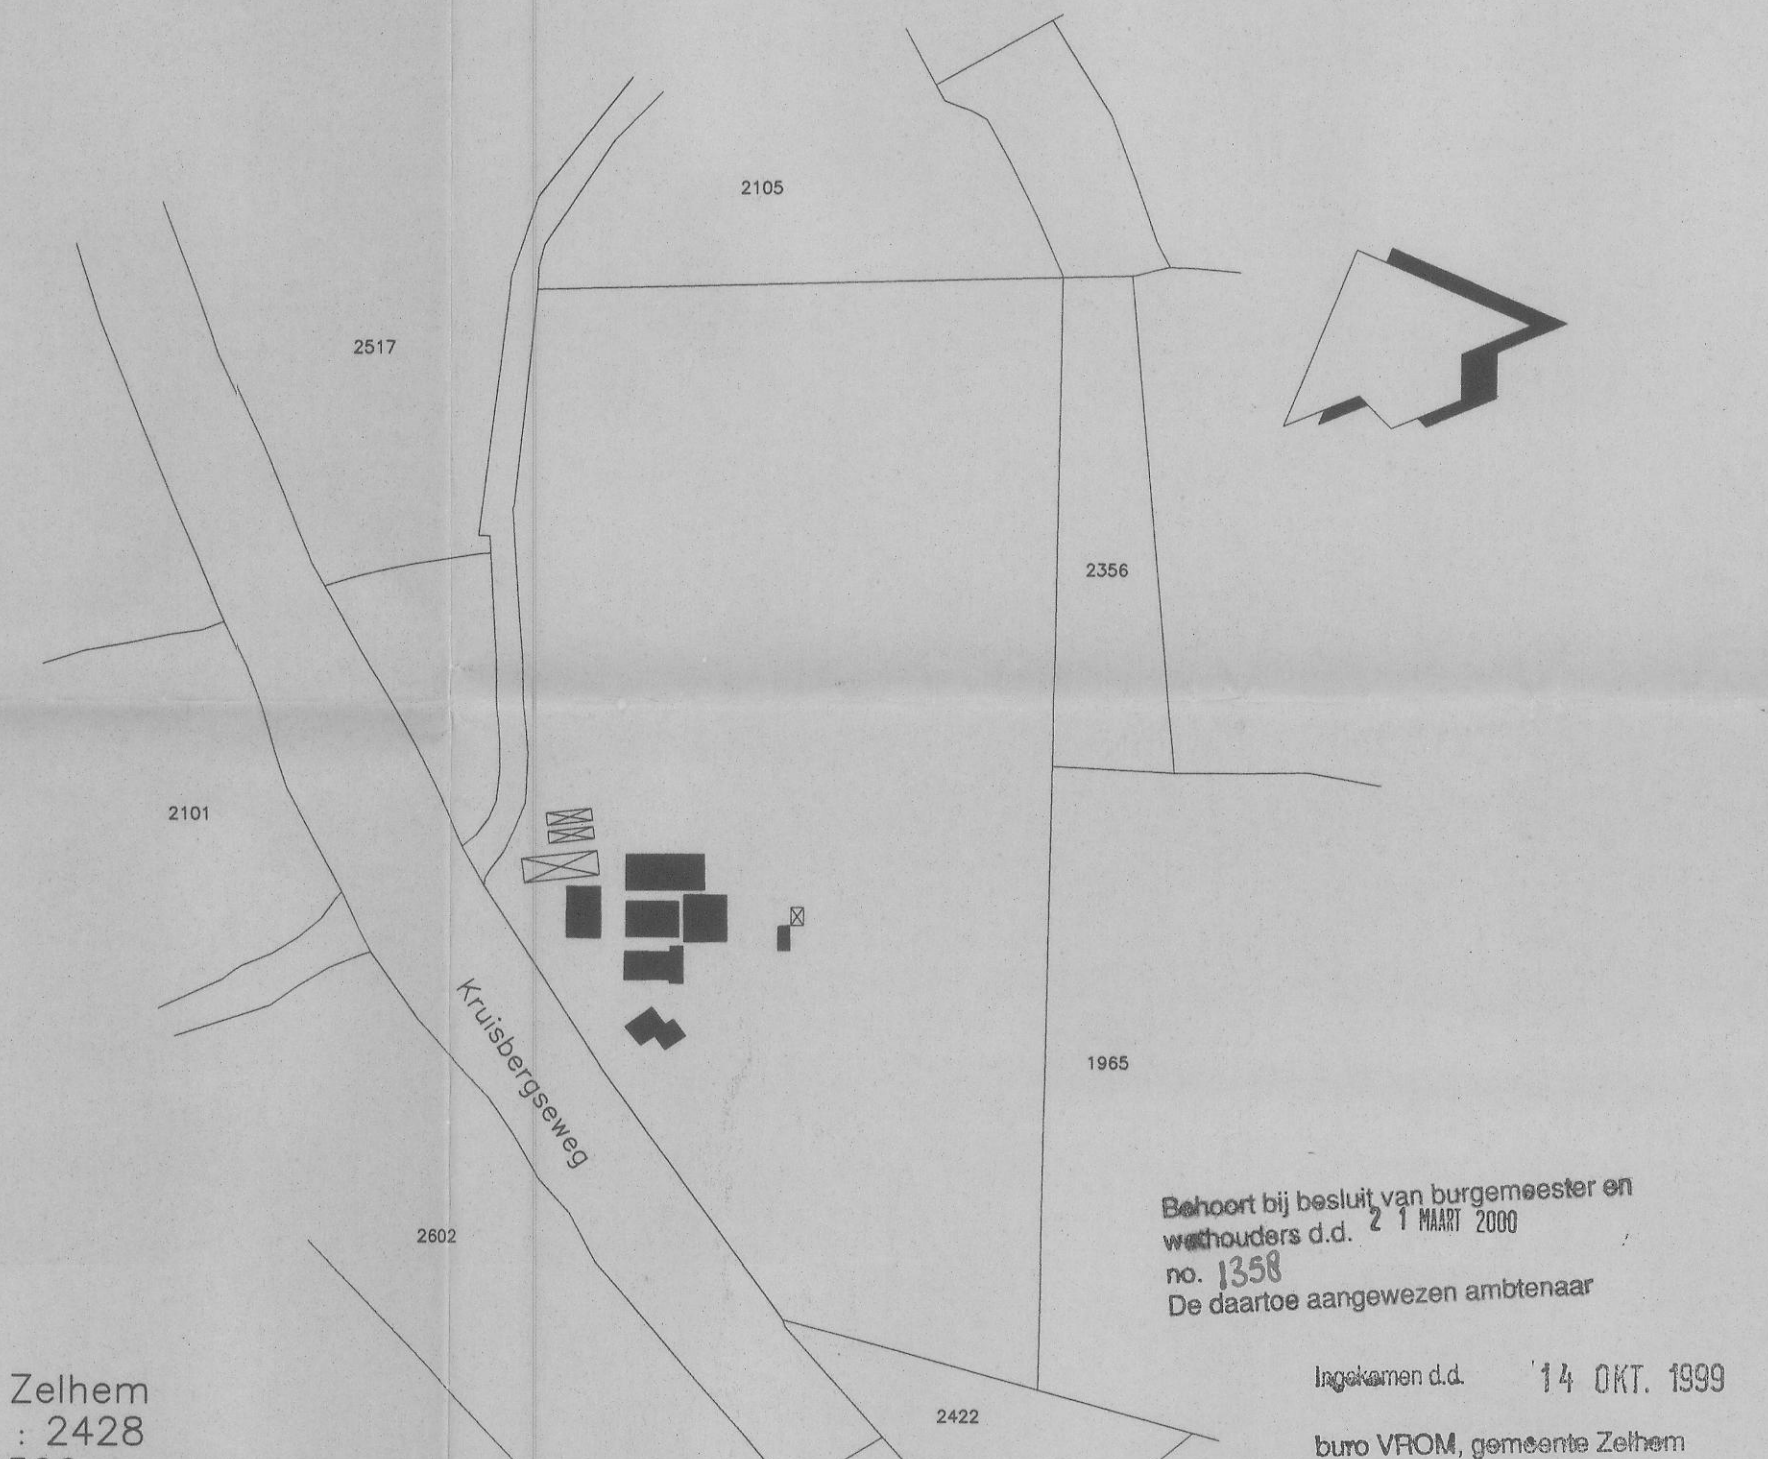
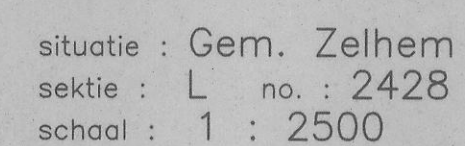
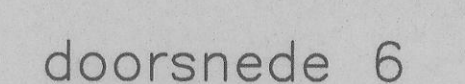
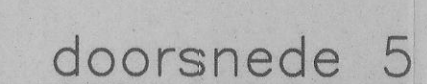
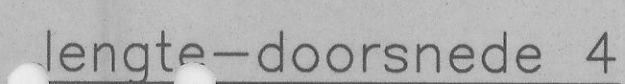
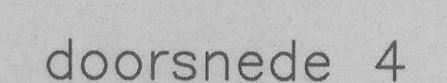
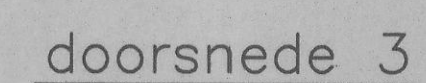
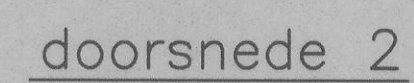


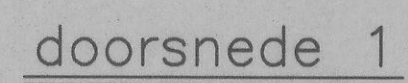

												I	1	traktor	51,2
												H	1	traktor	25,8
6	berging/ werkplaats	beton	metserwerk	+	golflaten	+	-----	-----	-----	-----	-----	G	1	vacuumpomp	1,80
5	varkensstal	beton	metserwerk	2400+	golflaten	4600+	veesvarkens	96	96	hokken	drijfmest 45 m ³	F	1	koelaggregaat	2,00
4	varkensstal	beton	metserwerk	2200+	golflaten	4100+	veesvarkens	156	156	hokken	drijfmest 250 m ³	E	1	melkpomp	2,20
3	varkensstal	beton	metserwerk	2700+	golflaten	5200+	bergen 8/9 dr. zeugen	152	152	hokken grondhuisvest, hokken	-	D	1	menger	0,80
3	varkensstal	beton	metserwerk	2700+	golflaten	5200+	bergen 8/9 dr. zeugen kraamzeugen oplatzeugen g/ dr. zeugen	152 30 15 8	152 30 15 8	hokken kraamhokken hokken boxen	drijfmest 160 m ³	C	1	spoeler	1,00
2	varkensstal	beton	metserwerk	2000+/ 4500+	golflaten	7000+	-----	-----	-----	-----	drijfmest 53 m ³	B	1	grondwaterpomp	2,00
1	rundveestal	beton	metserwerk	2000+	pannen	8000+	melkkoeien vr. jongvee	20 16	20 16	boxen boxen	drijfmest 114 m ³	A	8	ventilatoren	0,37
Nr.	Benaming	Vloer- konstruktie	Wand- konstruktie	Muurpl. hoogte	Dak- konstruktie	Nok- hoogte	Soort dieren	Aantal plaatsen	Aantal te houden	Huisvestings- systeem	Cap.mestopslag	Nr.	St.	Benaming	kW

▼ RENVOOI PICTOGRAMMEN				▼ BEDRIJFSGEGEVENS		Handtekening aanvrager d.d. <i>Kethen</i>
Pict.	Benaming	Aantal	Capaciteit	Aard van de inrichting:	rundvee- en varkenshouderij	
	Ventilator			Behorende bij de aanvraag vergunning wet milieubeheer van:	Mts. A.F.T. + T.J.M. von der Linden Kruisbergseweg 12 7021 LP Zelhem	
	Pompput			Adres van de inrichting:	Kruisbergseweg 12 7021 LP Zelhem	
	Gasleiding					
 	Medicijnkast/gewasbestrijdingsmiddelen					
						Tek.n.r.: M3183G Blad: 2 Schaal: 1 : 200 Get: R.P.