




VERKEERSBESLUIT GEMEENTE KOGGENLAND

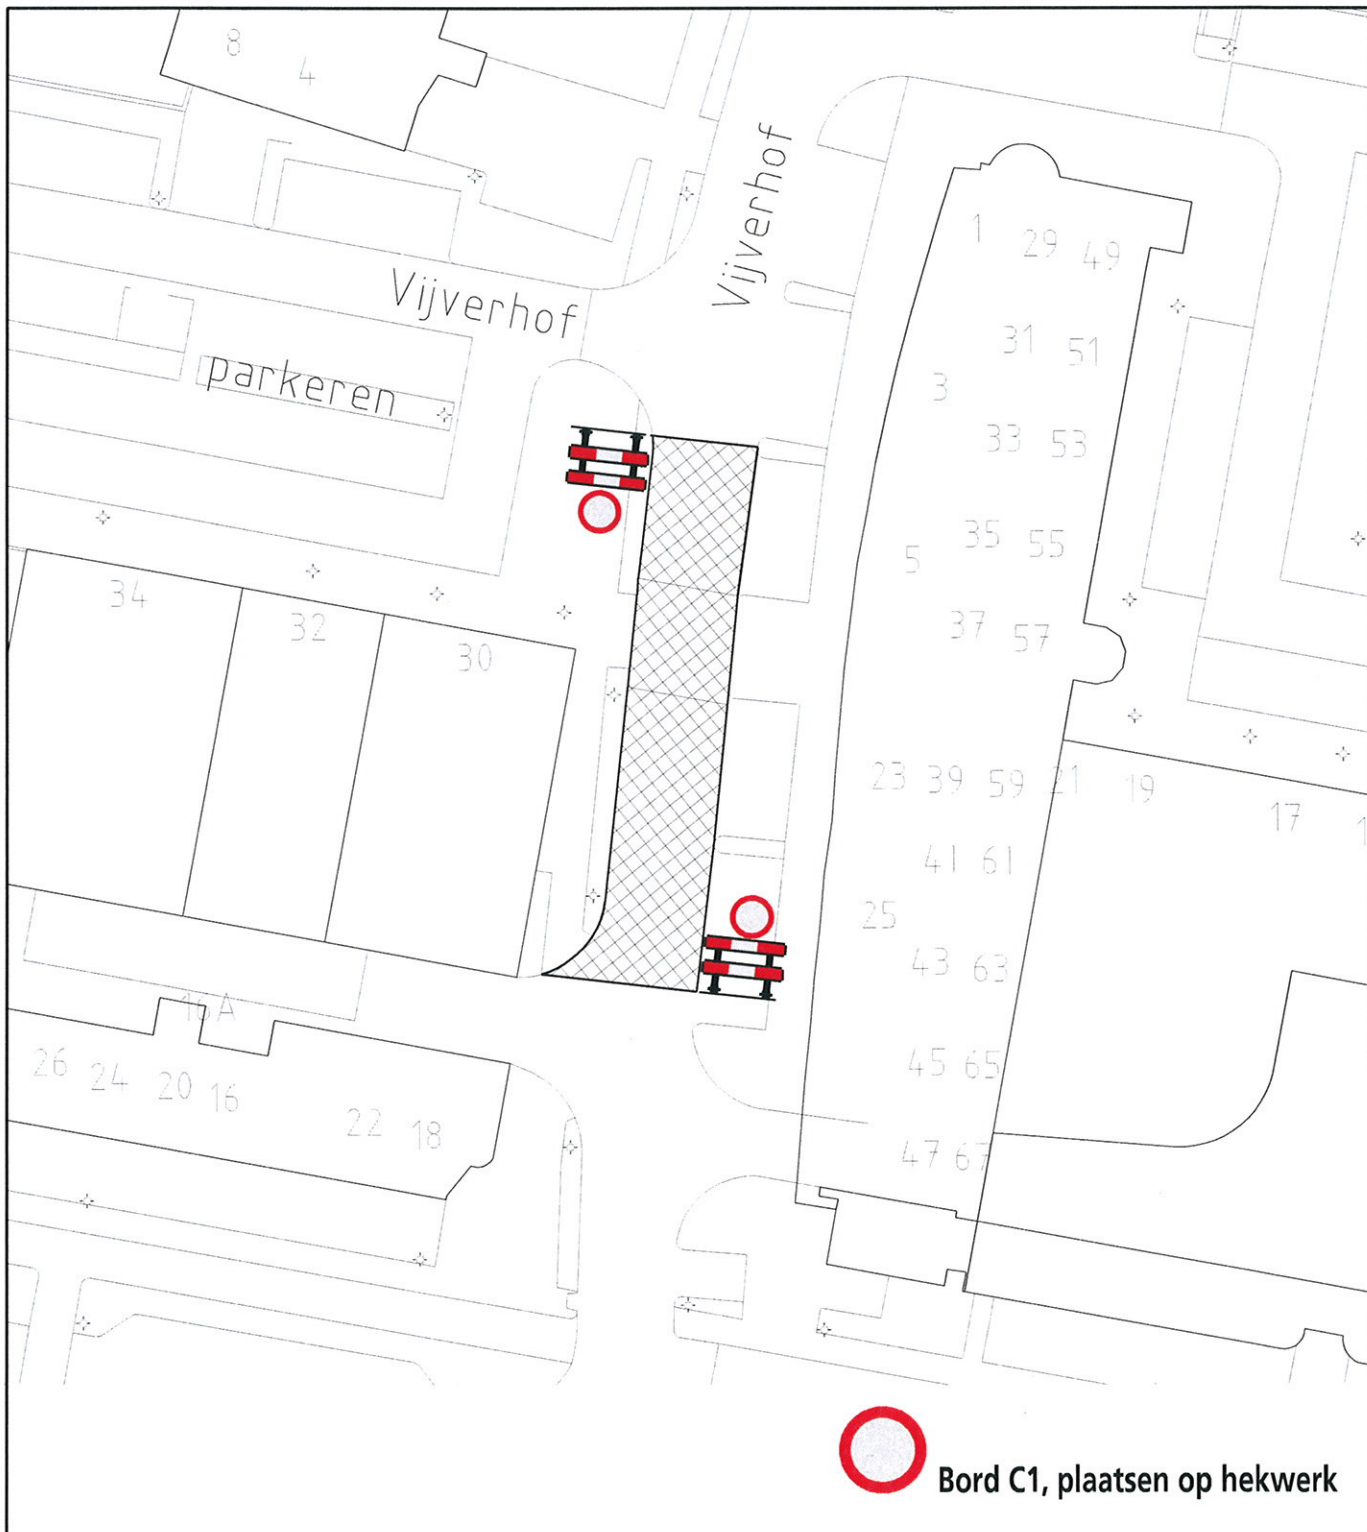


Gemeente Koggenland
Middenhof 2 1648 JG De Goorn
Postbus 21 1633 ZG Avenhorn
Tel: 0229-548400 Fax: 0229-548484
www.koggenland.nl info@koggenland.nl

LOCATIE : Vijverhof, Avenhorn

ONDERWERP : Gesloten verklaring

Behoort bij besluit van burgemeester en wethouders
09 MAART 2015
d.d.

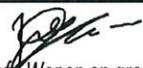
hoofd Wonen en groen,
J.A. Ooijevaar

DATUM : maart 2015

SCHAAL : 1 : 500

BESLUIT NR.:

GETEKEND : J. van Wonderen

FORMAAT : A4

D-500-207

STATUS :

REVISIE :

bestandsnaam :