


- VERKLARING**
- Bestaande situatie
 - Nieuwe kant-verharding
 - ▬ Aanbrengen markering
 - ▬ Aanbrengen voorsortteerpijlen (lengte 7,50 m) tenzij anders aangegeven
 - ▬ Aanbrengen rotondepijlen (lengte 6,80 m) tenzij anders aangegeven
 - ▬ Aanbrengen anti-spoorkrijpijlen (lengte 7,50 m) tenzij anders aangegeven
 - ▬ Aanbrengen curbstones van beton met rood, wit en blauw kleurvlakken
 - ⊙ Locatie hand/lichtwegwijzer met volgnummer
 - Alignementen stroomweg
 - Alignementen gebiedsontsluitingsweg
 - Alignementen erfroegangsweg
 - Alignementen overig
 - Werkgrens
 - Systeegrens

- OPMERKINGEN**
- Hoogte onderkant bord t.o.v. maaiveld is minimaal 120cm, tenzij anders aangegeven.
 - Borden plaatsen met zijkant bord op minimaal 0,60m en maximaal 3,60m uit kant verharding. Op ribben zonder vluchstrook is de minimumafstand 1,80m.
 - Reflectorpalen plaatsen op 100m uit de kantstreep/kant verharding
 - Borden uitvoeren in aluminium, materiaaldikte 2,5 mm
 - R.V.V.-borden B1 t/m B7, C1 t/m C4, D1, D2, D3, H1, H2 en BM10 uitvoeren in reflectieklasse III, overige (RVV)borden uitvoeren in minimaal klasse II
 - Uitvoeringseisen rotondeportalen:
 - Rondeportaal SQUARE-MB klapprofiel, hoekstukken 90 gr, kleur RAL-1003, lengte staanders 250 cm, hoogte boven maaiveld 150 cm, bevestiging in de grond middels grondverbingsstuk, aluminium kokerbord.
 - Bebording plaatsen op thermisch verzonken flespaal (76/48) met grondanker, palen in "getrokken" uitvoering.
 - Voor plaatsen van bebording in verharding Pipe-Lock paalvoeten toepassen.
 - Maatvoering markeringen is hart streep - hart streep tenzij anders aangegeven.
 - Lengtemarkeringen uitvoeren in Thermo-plast
 - Figuratie uitvoeren in koudplaat
 - Op beton ondergrond markering aanbrengen d.m.v. hechprimer verbruik 12 kg/m².

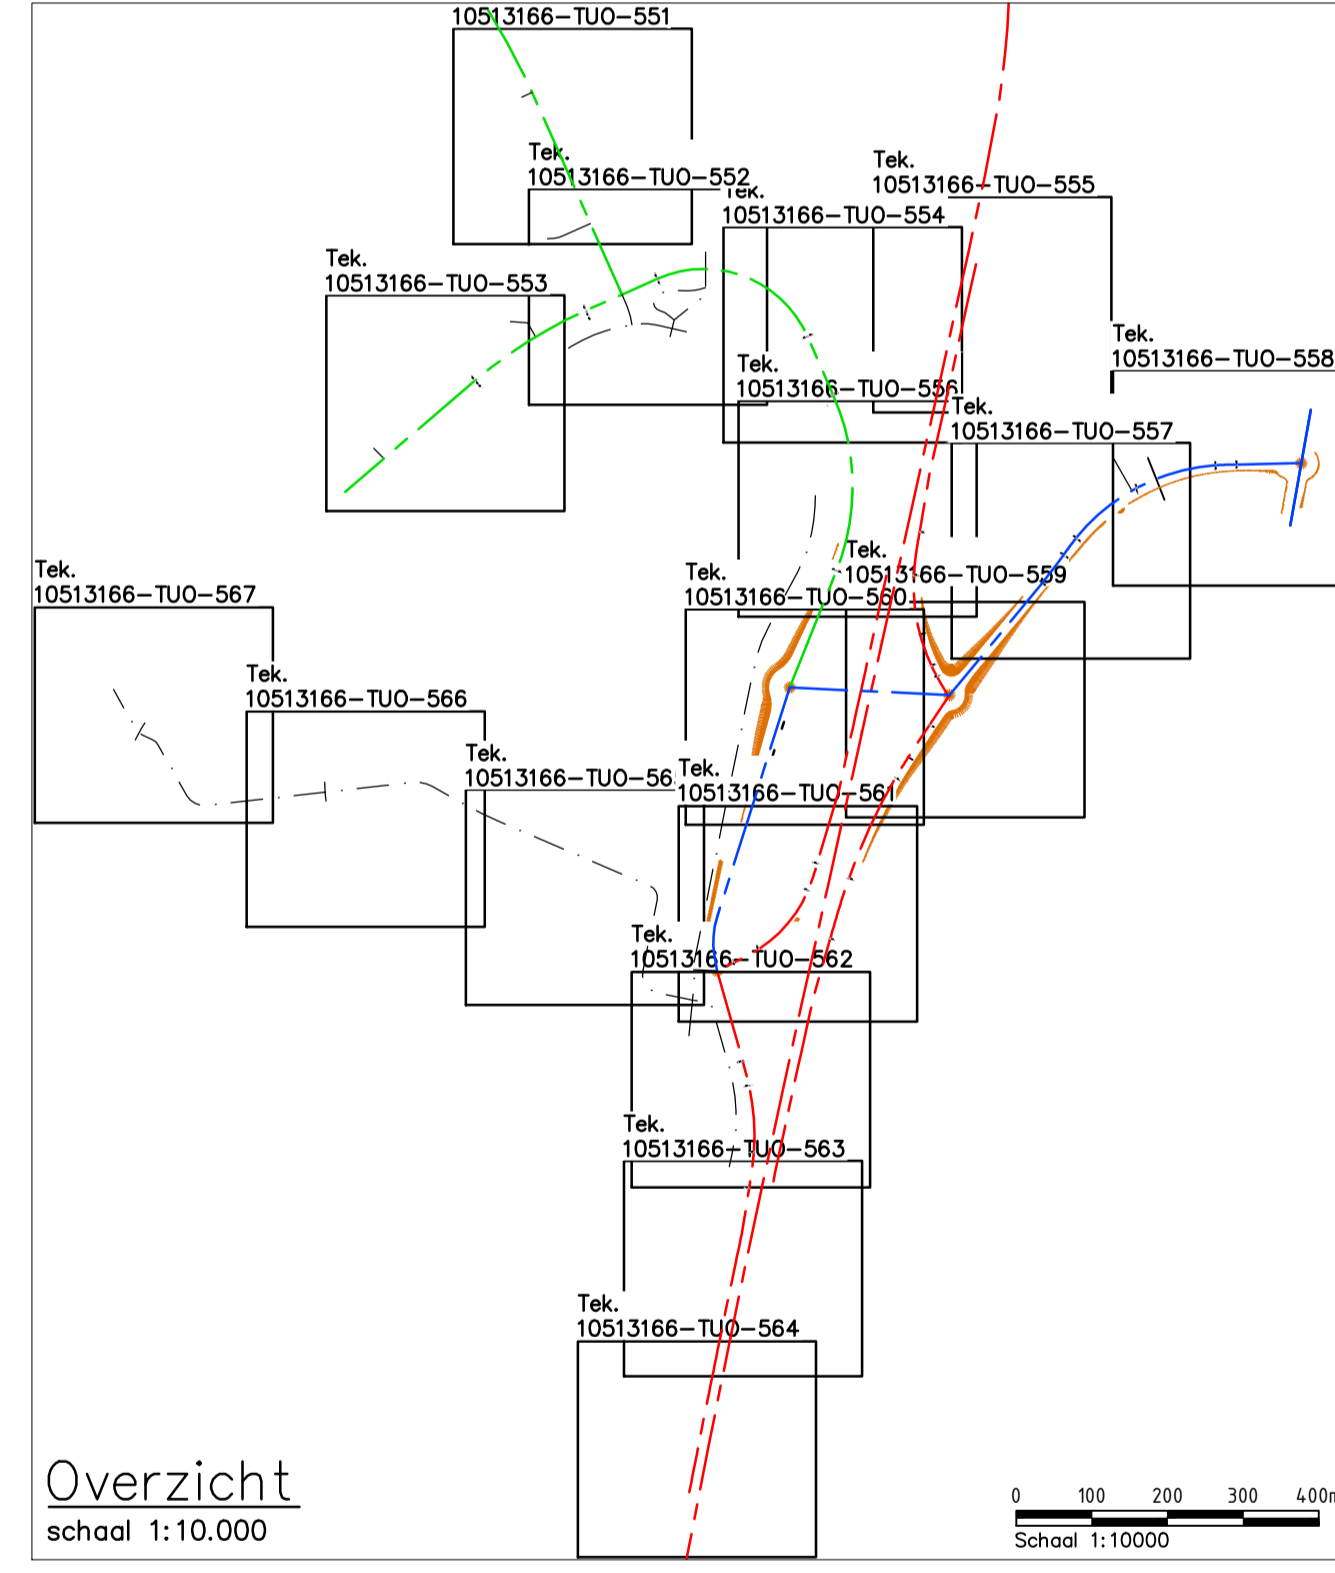

Lichtwegwijzers

Rotonde West-Zuid

Ltype: 120/90 Dd

a	Assen-Zuid Hooghalen	c	A28
b	Assen-Zuid Hooghalen	d	Westerbork Hoogeveen
	TT-World TT-Circuit	e	Zwolle

- Nieuwe mast met 4 etages Wegwijzers:
- (a) Nieuw frame + 2 nieuwe tekstplaten
 - (b) Nieuw frame + 2 nieuwe tekstplaten
 - (c) Nieuw frame + 1 nieuwe tekstplaat en 1 nieuwe grijze plaat
 - (d) Nieuw frame + 1 nieuwe tekstplaat en 1 nieuwe grijze plaat
 - (e) Nieuw frame + 1 nieuwe tekstplaat en 1 nieuwe grijze plaat

Versie	Datum	Get.	Geoc.	Vrijl.	toelichting
4.1	02-02-15	BJB	BHA	EPO	VERWERKING OPMERKINGEN TOETSRAAPPORT
3.0	27-06-14	LRO	GVO	JAD	VERWERKING OPMERKINGEN OP DE MARKERINGEN
2.0	31-03-14	LRO	GVO	JAD	VERWERKING OPMERKINGEN
1.0	06-02-14	LRO	GVO	JAD	DEFINITIEF

Opdrachtgever: **Gemeente Assen**

Project: **Aansluiting Assen TT op snelweg A28**

Onderdeel: **UO bebakening, markering en bewegwijzering Tracé RWN-RWZ, RWZ, Afrit A280, Afrit A28W**

Getekend	B.J. Bel	Paraaf	d.d. 02-02-2015	Schaal	1:500
Gecontroleerd	B. Hagenaauw	Paraaf	d.d.	Formaat	A1
Vrijgegeven	E. Poel	Paraaf	d.d.	Contractnummer	10.5.13.166

Versie: **4.1 ter acceptatie** Status: **DEFINITIEF** Tek. Nr.: **10513166-TUO-561**