


Principedetail riffle

Schaal: 1:50

Aanbrengen riffle

Locatie weergegeven tekening 001

Dwarsdoorsnede

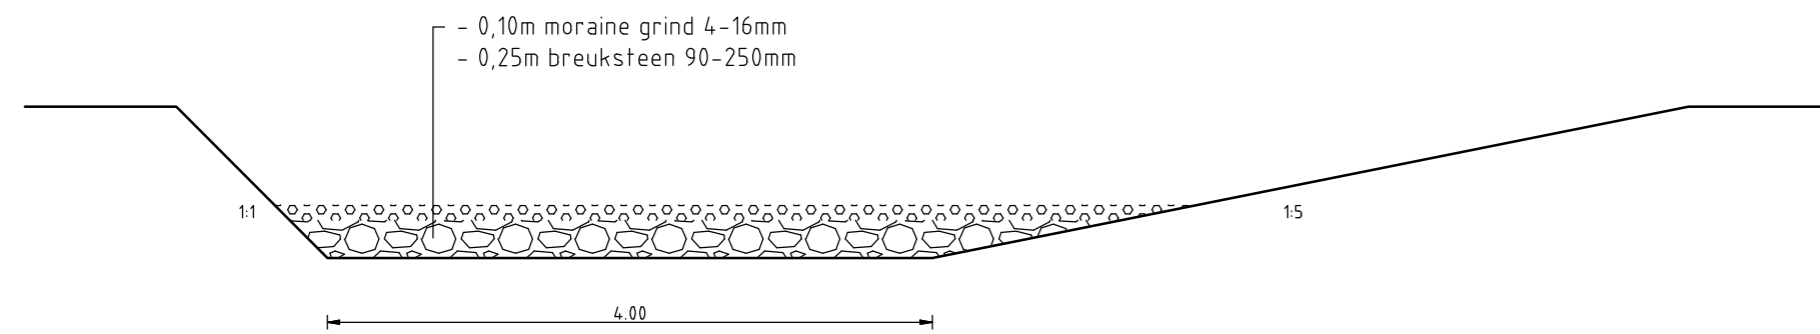

Zie situatietekening voor locatie, afmetingen en aanleghoogten

Maten in meters, tenzij anders vermeld
Diameters in millimeters, tenzij anders vermeld
Hoogtematen in meters t.o.v. N.A.P., tenzij anders vermeld
Ligging bestaande kabels en leidingen ter indicatie ingetekend

Wijz.	Datum	Get.	Omschrijving:
Project: Herinrichting Boven Slinge Burloseweg			Projectnummer: NC13180702 Besteknummer: NC13180702-B1 Tekenaar: A.J.M. van Veghel Projectleider: L. van Hoften
Onderdeel: Details			Akk.  <input type="checkbox"/> Gec. <input type="checkbox"/> Formaat: A2L Schaal: 1:50
Opdrachtgever:  Waterschap Rijn en IJssel WATERBEHEER: VEILIG EN OP MAAT			 Vestiging Leerdam Prins Mauritsstraat 17, 4141 JC Leerdam Postbus 75, 4140 AB Leerdam T 0345 - 639 696 F 0345 - 639 666 W www.rps.nl
			Fase: DO Status: Definitief Datum: 22 januari 2015 Tekeningnummer: 13180702-003 Wijz: <input type="checkbox"/>