

BESTAANDE SITUATIE

- Perceelsgrens in te richten gebied
- Plangebied
- Bestaande situatie
- Bebouwing
- Kadastrale grens
- Archeologische intressant
- Bestaande watergangen
- Bestaande hoogte t.o.v. NAP
- Betonstraatsteen
- Halfverharding
- Duiker
- Beschoeiing (divers, hout, pun, beton)
- Belomen paal
- Houten paal/peilsthaal
- Raster
- Boom
- Kade
- Begroeiing/ Bos
- Gras
- Insteeklijn beek

KABELS EN LEIDINGEN

- Laagspanning
- Drukriool

VERWIJDEREN

- Opstal
- Drukriool
- Duiker
- Brug
- Zilbank
- Boom
- Begroeiing
- Kade

NIEUWE SITUATIE


- Watergang (zomerbed)
- Natte vegetatiezone (winterbed) (indicatief)
- Verontdiepen (behouden taluds)
- Building with nature
- Verlandig (niet dempen)
- Dempen watergang
- Aanvulling grond
- Afplaggen / verwijderen bouwvoor
- Beplanting aanplant bosplantsoen
- Beplanting spontane ontwikkeling
- Toegangspaad
- Dam
- Duiker
- Riffle
- Brug
- Voorde
- Perleiding
- Insteeklijn beek
- Teeltlijn bodem beek
- Talud

Maten in meters, tenzij anders vermeld
 Diameters in millimeters, tenzij anders vermeld
 Hoogtematen in meters t.o.v. N.A.P., tenzij anders vermeld
 Ligging bestaande kabels en leidingen ter indicatie ingetekend

Wz.	Datum	Get.	Omschrijving
Project: Herinrichting Boven Slinge Burloseweg Ondaart: Situatietekening			
Projectnummer:	NC13180702		
Bestelnummer:	NC13180702-B1		
Tekenaar:	A.J.M. van Veghel		
Projectleider:	L. van Hoffen		
MAK:	[Signature]		
Formaat:	A0L		
Schaal:	1:1000		
Fase:	DO		
Status:	Definitief		
Datum:	22 januari 2015		
Tekeningnummer:	13180702-001		
Wz:			

Opdrachtgever: **Waterschap Rijn en IJssel**

RPS
 Vestiging Leerdam
 P.O. Box 17, 4141 JC Leerdam
 Postbus 75, 4140 AB Loosdrecht
 T 0346 - 439 006 F 0346 - 439 006 W www.rps.nl

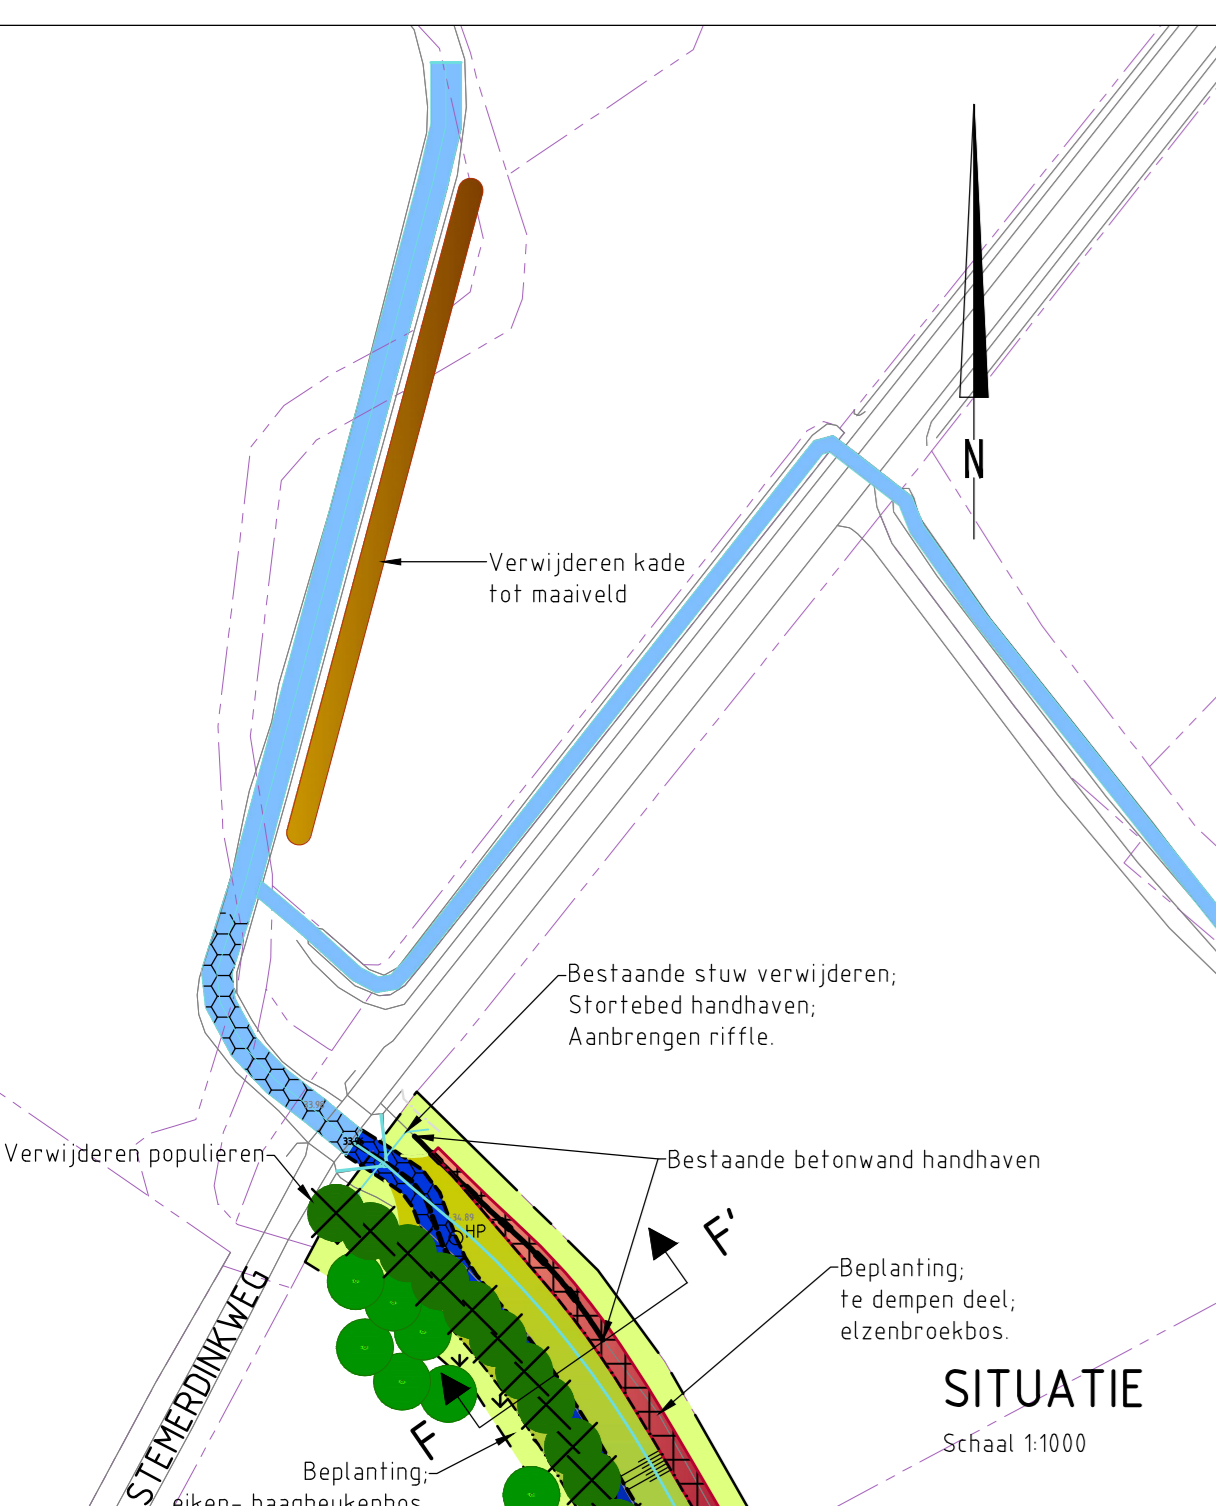

SITUATIE
 Schaal 1:1000