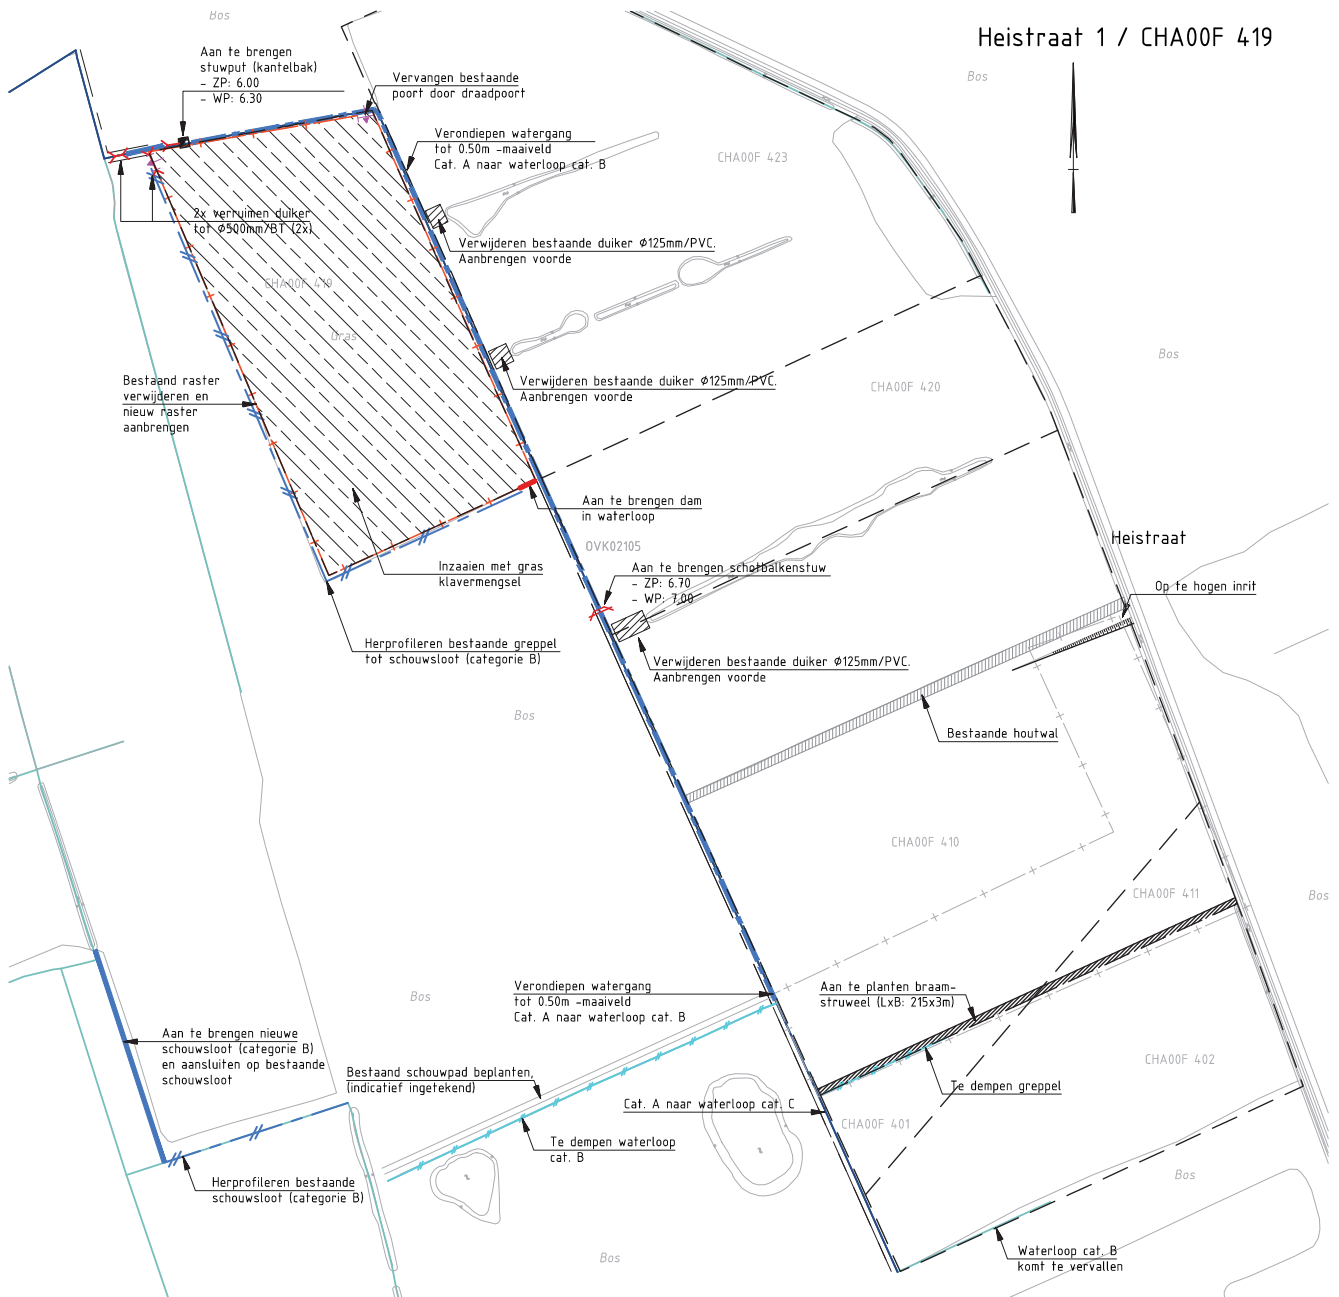


# Verklaring: Bestaande situatie:

- Duiker
- Meanderzone
- Onderhoudspad (<5m)
- Waterloop categorie A
- Waterloop categorie B
- Brug
- Vispassage
- Stuw
- Afrastering
- Bestaande beplanting (houtwal, bosplantsoen)
- Bestaande bomen/ knotwilgen

## Nieuwe situatie:

- Perceelgrens
- Aan te brengen duiker
- Op te hogen duiker
- Aan te brengen afrastering
- Te verwijderen afrastering
- Te dempen greppel (Te herstellen) Greppel
- Aan te brengen onderhoudspoor
- Aan te brengen draadpoort
- Aan te brengen regelbare stuw
- Aan te brengen stuwput
- Aan te brengen dam
- Verdiepen watergang
- Herprofilen greppel tot schouwslot
- Aan te brengen nieuwe schouwslot
- Slooherstel ijm nat grasland
- Om te vormen gras en/of hooiland
- Te ontgraven toplaag
- Aan te brengen bosplantsoen
- Aan te brengen struweel
- Te verwijderen beplanting
- Af te graven grond (en opschot)
- Aan te brengen hoekpaal (fbv afrastering)
- Aan te brengen bomen/ knotwilgen

0 25 50 75 100m

|    |            |                                    |      |
|----|------------|------------------------------------|------|
| D2 | 06-11-2015 | T.a.v. Nota van Zienwijzen         | P.J. |
| D1 | 17-09-2014 | Opmerkingen opdrachtgever verwerkt | Cvt. |
| D0 | 12-09-2014 | DEFINITIEF                         | J.B. |
| Nr | Datum      | Wijziging                          | Tek  |

Dienst Landelijk Gebied  
namens Waterschap Brabantse Delta

Kwaliteitsimpuls Chaamse beken

Definitief Ontwerp  
Deellocatie: Heistraat 1 & CHA00F 419,

Tekeningnummer  
269295-S-2-0001

Tekenaar  
P. Jansen  
Projectleider  
A. Rochat

Schaal  
1:2500  
Formaat  
A3

Status  
DEFINITIEF  
www.anteagroup.nl

1 IN 35  
Wijz.nr.  
D2

anteagroup

Heistraat 5



CHA00L 3

01/03/98

Routing transport

Bos

01/03/97

CHA00L 3

Bos

Verwijderen struweel rondom poel, hoogte < 1m, met name wilgen.  
Verwijderen bestaande afrastering rondom poel

Behouden bestaand raster (noordzijde)

Bestaande poel (260m<sup>2</sup>) vergroten met 40m<sup>2</sup>, talud aan zuidzijde verflauwen en aanbrengen  
Aan te brengen nieuw raster t.p.v. bestaande raster (oost en zuidzijde)

Bestaande zandweg met berkenlaan

Toepassen tijdelijke toegang t.b.v. materieel

Bestaande slagboom

## Verklaring:

### Bestaande situatie:

- Duiker
- Meanderzone
- Onderhoudspad (<5m)
- Waterloop categorie A
- Waterloop categorie B
- Brug
- Vispassage
- Stuw
- Afrastering
- Bestaande beplanting (houtwal, bosplantsoen)
- Bestaande bomen/ knotwilgen

### Nieuwe situatie:

- Perceelgrens
- Aan te brengen duiker
- Op te hogen duiker
- Aan te brengen afrastering
- Te verwijderen afrastering
- Te dempen greppel
- (Te herstellen) Greppel
- Aan te brengen onderhoudspad
- Aan te brengen draadpoort
- Aan te brengen regelbare stuw
- Aan te brengen stuwput
- Aan te brengen dam
- Verondiepen watergang
- Herprofiëren greppel tot schouwsloot
- Aan te brengen nieuwe schouwsloot
- Slooetherstel i.v.m. nat grasland
- Om te vormen gras en/of hooiland
- Te ontgraven top laag
- Aan te brengen bosplantsoen
- Aan te brengen struweel
- Te verwijderen beplanting
- Af te graven grond (en opschot)
- Aan te brengen hoekpaal (t.b.v. afrastering)
- Aan te brengen bomen/ knotwilgen

0 25 50 75 100m

| DO | 12-08-2014 | DEFINITIEF | I.B. |
|----|------------|------------|------|
| Nr | Datum      | Wijziging  | Tek  |

Dienst Landelijk Gebied  
namens Waterschap Brabantse Delta

Kwaliteitsimpuls Chaamse beken

Tekenaar  
P. Jansen  
Projectleider  
A. Rochat

Schaal  
1:2500  
Formaat  
A3


2 IN 35

Definitief ontwerp  
Deellocatie: Heistraat 5

Status  
DEFINITIEF  
www.anteagroup.nl

Tekeningnummer  
269295-S-2-0002



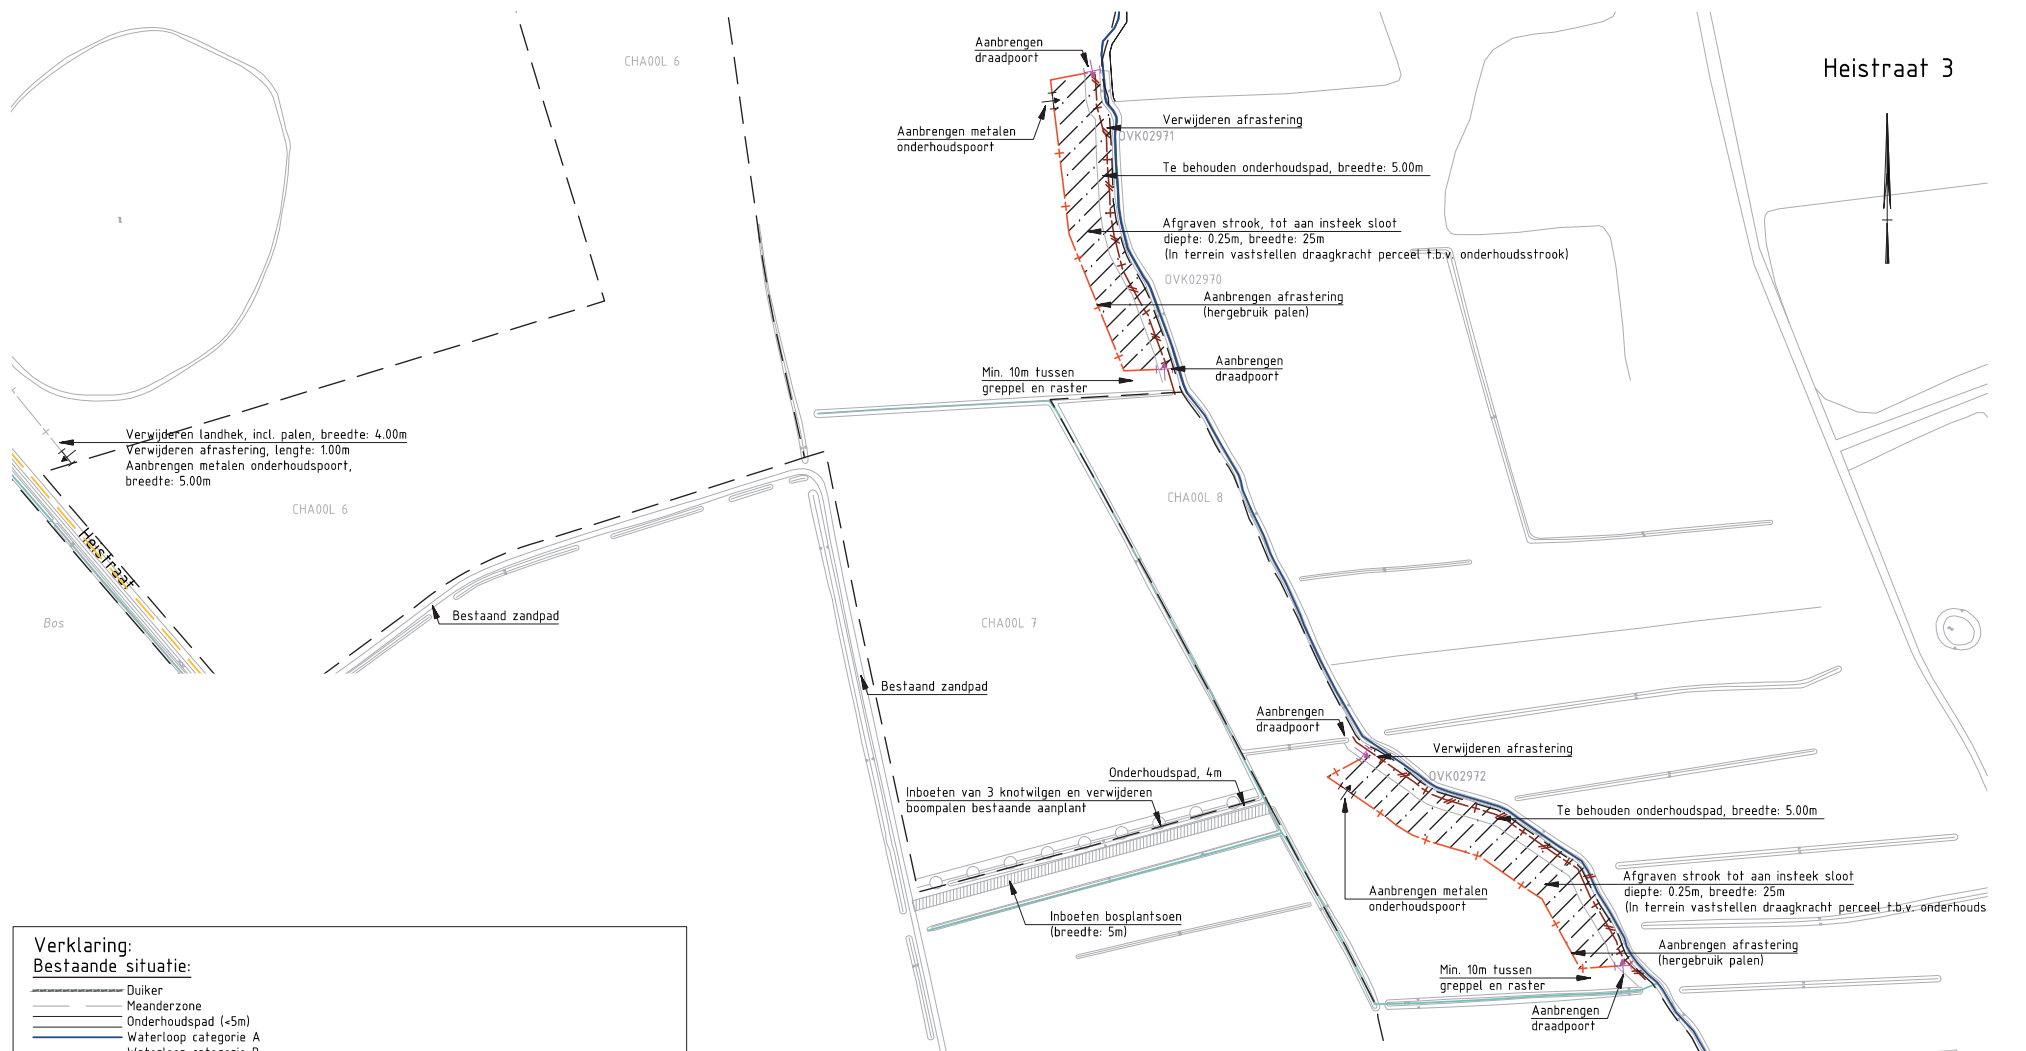

# **Verklaring:** **Bestaande situatie:**

- Duiker
- Meanderzone
- Onderhoudspad (<5m)
- Waterloop categorie A
- Waterloop categorie B
- Brug
- ▽ Vispassage
- Stuw
- Afsterking
- Bestaande beplanting (houtwal, bosplantsoen)
- Bestaande bomen/ knotwilgen

## **Nieuwe situatie:**

- Perceelgrens
- Aan te brengen duiker
- Op te hogen duiker
- Aan te brengen afsterking
- Te verwijderen afsterking
- Te dempen greppel
- (Te herstellen) Greppel
- Aan te brengen onderhoudspoort
- Aan te brengen draadpoort
- Aan te brengen regelbare stuw
- Aan te brengen stuwput
- Aan te brengen dam
- Verondiepen watergang
- Herprofilieren greppel tot schouwslot
- Aan te brengen nieuwe schouwslot
- Slootherstel ivm nat grasland
- Om te vormen gras en/of hooiland
- Te ontgraven toplaag
- Aan te brengen bosplantsoen
- Aan te brengen struweel
- Te verwijderen beplanting
- Af te graven grond (en opschot)
- Aan te brengen hoekpaal (fbv afsterking)
- Aan te brengen bomen/ knotwilgen

0 25 50 75 100m

| DO | 12-08-2014 | DEFINITIEF | Wijziging | I.B. |
|----|------------|------------|-----------|------|
| Nr | Datum      |            |           | Tek  |

**Dienst Landelijk Gebied**  
namens Waterschap Brabantse Delta

Kwaliteitsimpuls Chaamse beken

Tekenaar  
P. Jansen  
Projectleider  
A. Rochat

Schaal  
1:2500  
Formaat  
A3


3 IN 35

Definitief ontwerp  
Deellocatie: Heistraat 3

Status  
**DEFINITIEF**  
www.anteagroup.nl

Tekeningnummer  
269295-S-2-0003



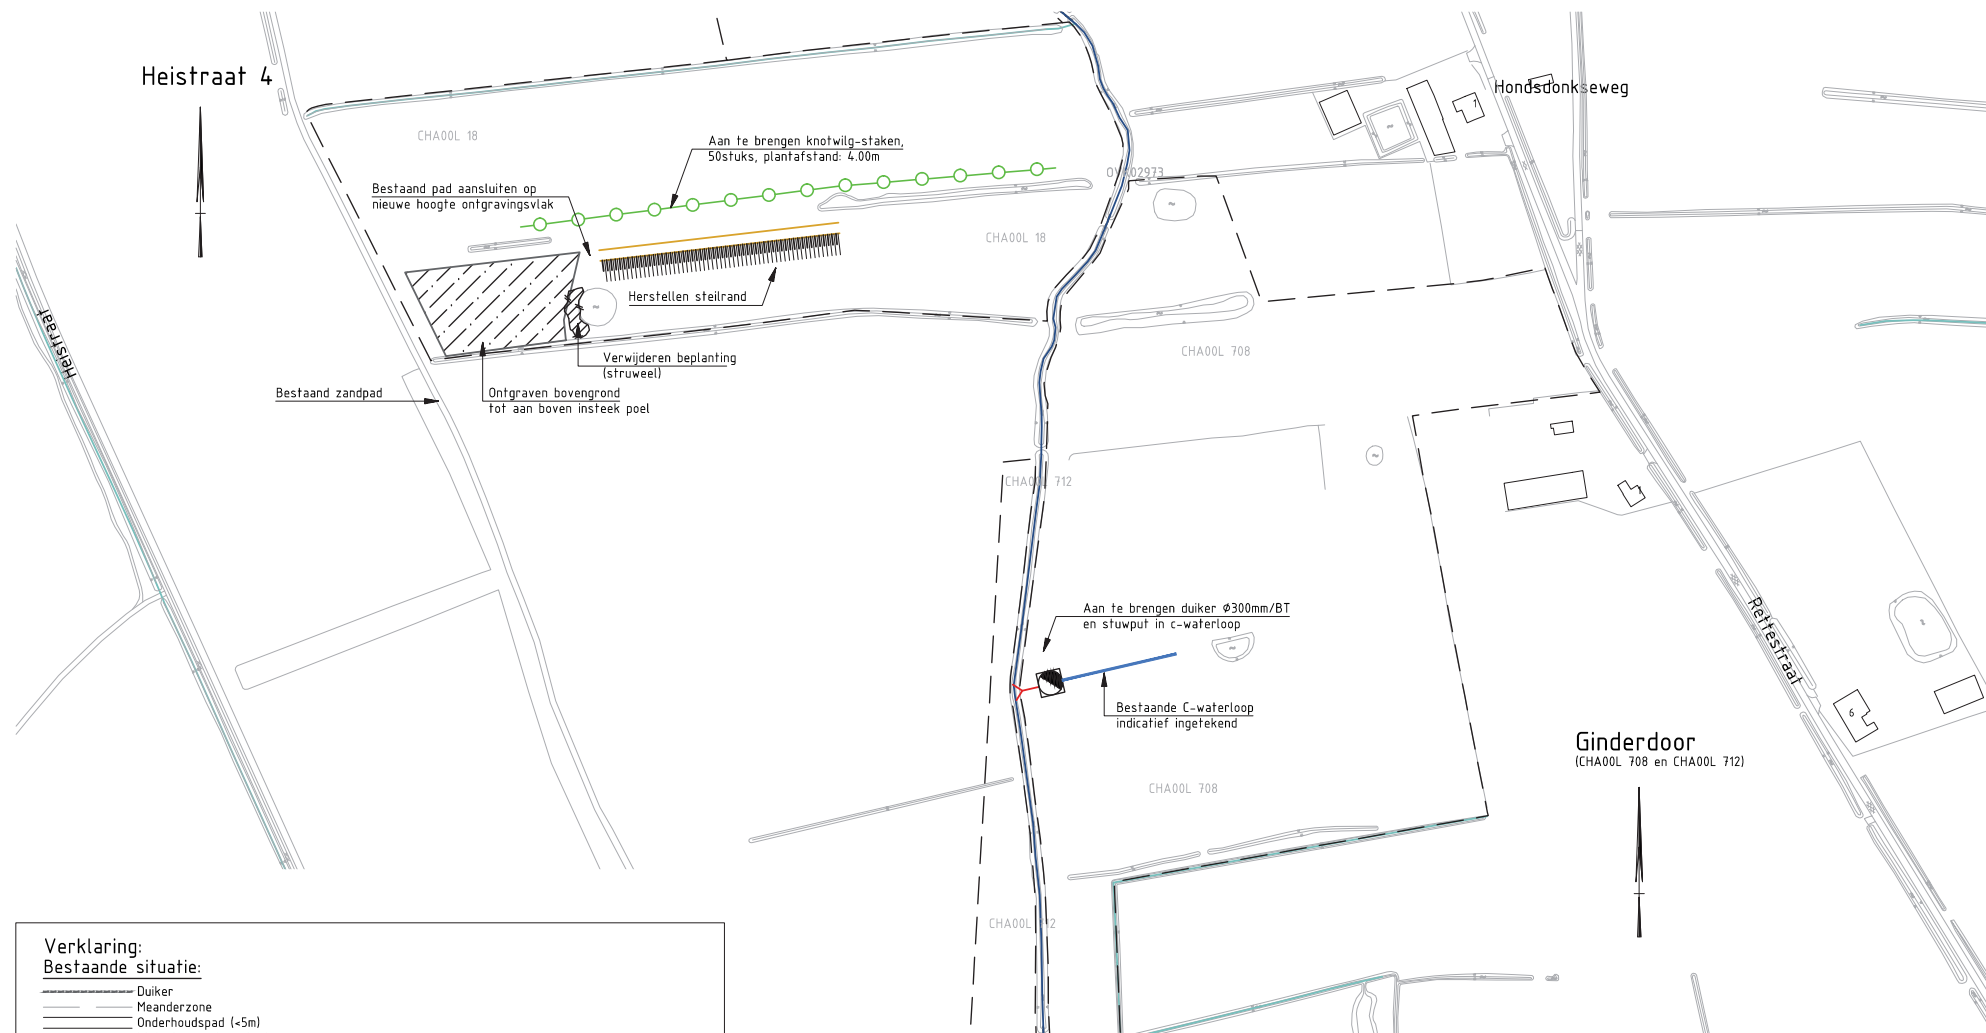

**Ginderdoor**  
(CHA00L 708 en CHA00L 712)

0 25 50 75 100m

| DO | 12-08-2014 | DEFINITIEF |  | I.B. |
|----|------------|------------|--|------|
| Nr | Datum      | Wijziging  |  | Tek  |

**Dienst Landelijk Gebied**  
namens Waterschap Brabantse Delta

**Kwaliteitsimpuls Chaamse beken**

Tekenaar: P. Jansen  
Projectleider: A. Rochat

Schaal: 1:2500  
Formaat: A3

Status: **DEFINITIEF**  
Wijziging: **D0**

Deellocatie: Heistraat 4 & Ginderdoor

Tekeningnummer: **269295-S-2-0004**

www.anteagroup.nl


**anteagroup**

# **Verklaring:** **Bestaande situatie:**

- Duiker
- Meanderzone
- Onderhoudspad (<5m)
- Waterloop categorie A
- Waterloop categorie B
- Brug
- Vispassage
- Stuw
- Afrastering
- Bestaande beplanting (houtwal, bosplantsoen)
- Bestaande bomen/ knotwilgen

## **Nieuwe situatie:**

- Perceelgrens
- Aan te brengen duiker
- Op te hogen duiker
- Aan te brengen afrastering
- Te verwijderen afrastering
- Te dempen greppel
- (Te herstellen) Greppel
- Aan te brengen onderhoudspoor
- Aan te brengen draadpoort
- Aan te brengen regelbare stuw
- Aan te brengen stuwput
- Aan te brengen dam
- Verdiepen watengang
- Herprofilieren greppel tot schouwslot
- Aan te brengen nieuwe schouwslot
- Slootherstel ijm nat grasland
- Om te vormen gras en/of hooiland
- Te ontgraven toplaag
- Aan te brengen bosplantsoen
- Aan te brengen struweel
- Te verwijderen beplanting
- Af te graven grond (en opschot)
- Aan te brengen hoekpaal (tbv afrastering)
- Aan te brengen bomen/ knotwilgen

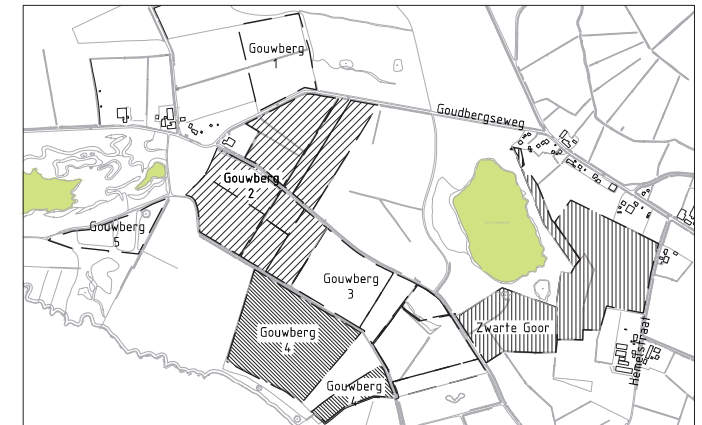

### Verklaring: Bestaande situatie:


- Duiker
- Meanderzone
- Onderhoudspad (<5m)
- Waterloop categorie A
- Waterloop categorie B
- Brug
- Vispassage
- Stuw
- Afrastering
- Bestaande beplanting (houtwal, bosplantsoen)
- Bestaande bomen/ knotwilgen



### Nieuwe situatie:

- Perceelgrens
- Aan te brengen duiker
- Op te hogen duiker
- Aan te brengen afrastering
- Te verwijderen afrastering
- Te dempen greppel
- (Te herstellen) Greppel
- Aan te brengen onderhoudspoot
- Aan te brengen draadpoort
- Aan te brengen regelbare stuw
- Aan te brengen stuwpoot
- Aan te brengen dam
- Verdiepen watergang
- Herprofiëren greppel tot schouwstoot
- Aan te brengen nieuwe schouwstoot
- Slootherstel i.v.m. nat grasland
- Om te vormen gras en/of hooiland
- Te ontgraven toplaag
- Aan te brengen bosplantsoen
- Aan te brengen struweel
- Te verwijderen beplanting
- Af te graven grond (en opschot)
- Aan te brengen hoekpaal (t.b.v. afrastering)
- Aan te brengen bomen/ knotwilgen

### Kabels & leidingen:

- Gevaarlijke inhoud Nederlandse gasunie
- Gas hoge druk Enxsis

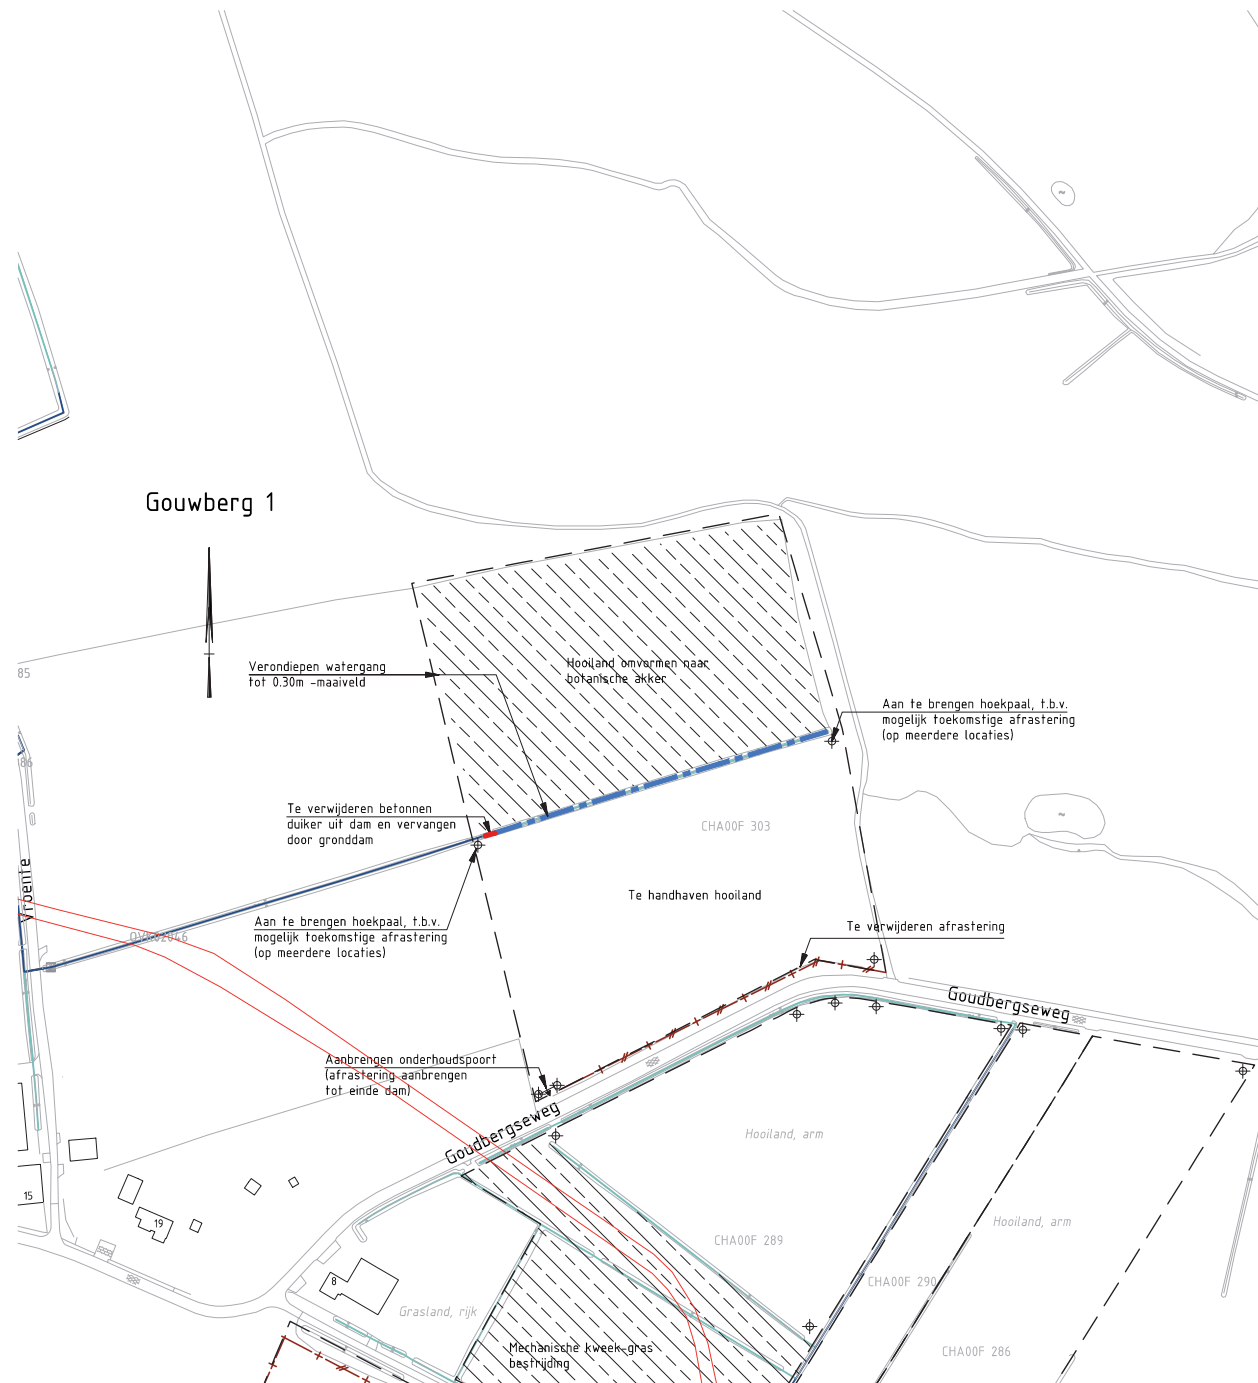

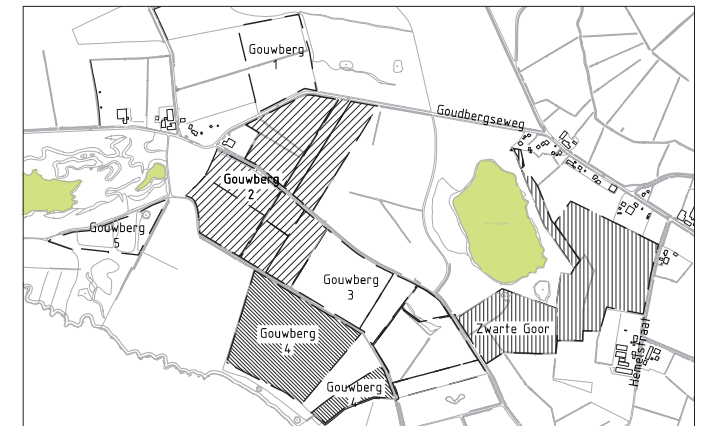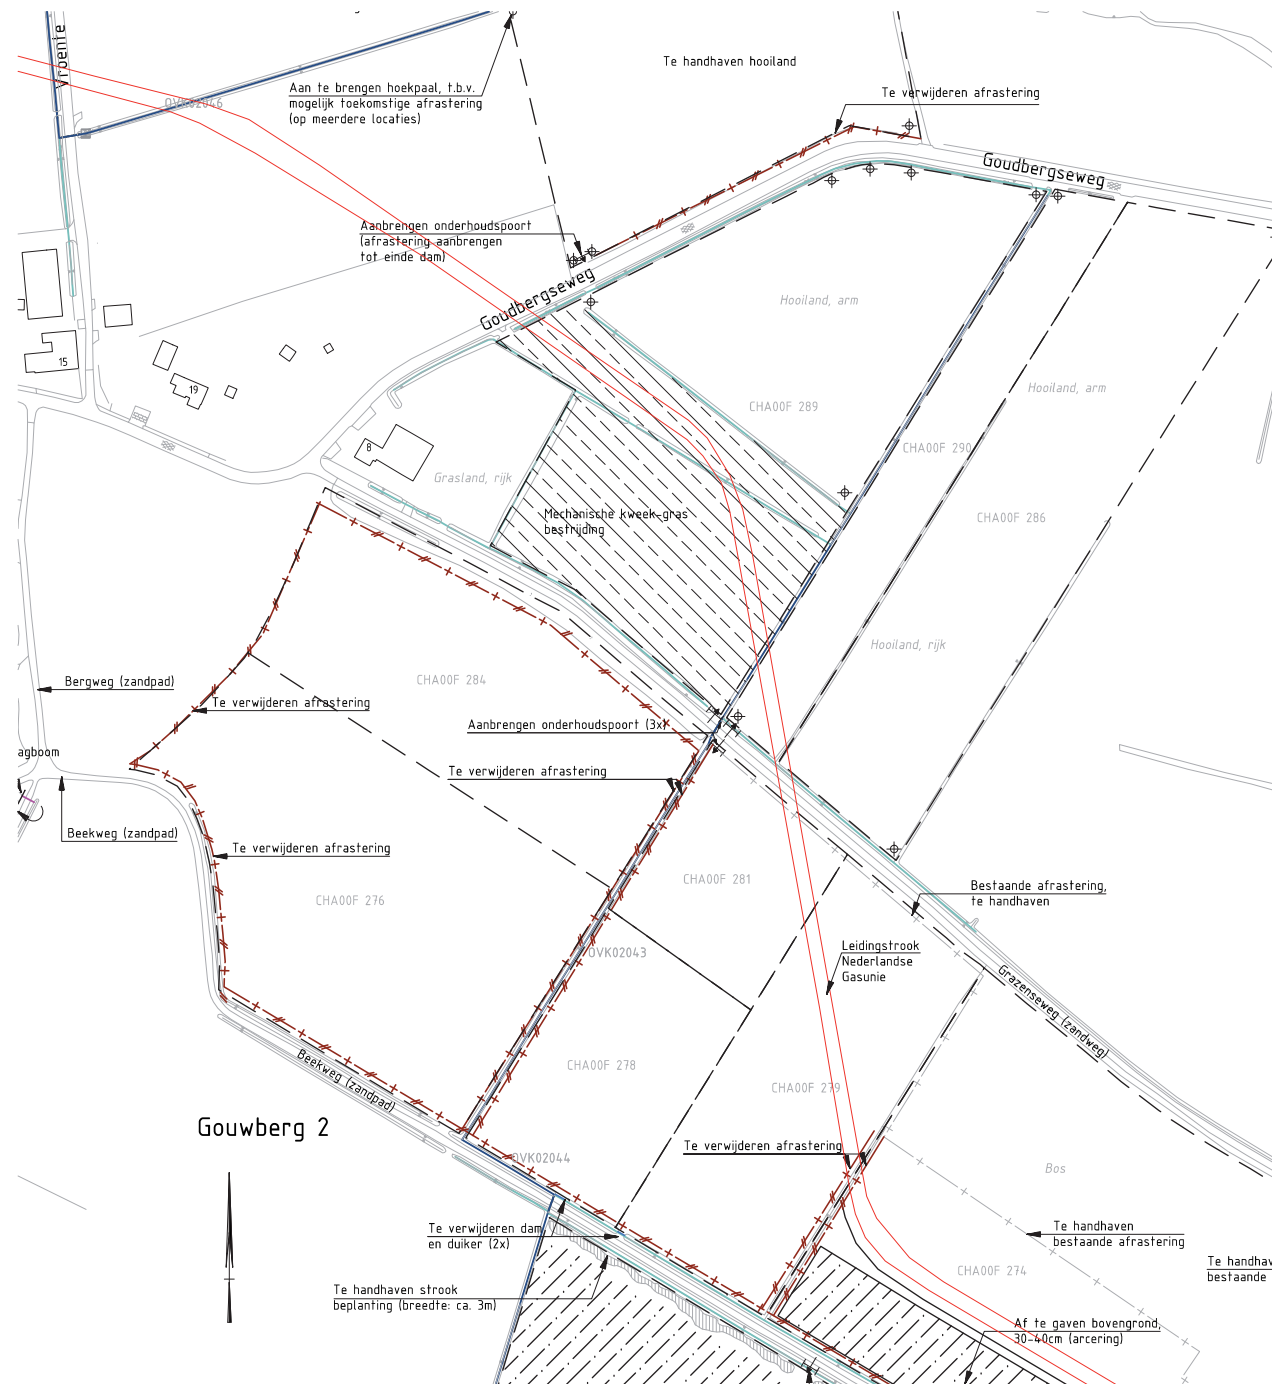

#### Verklaring: Bestaande situatie:


- Duiker
- Meanderzone
- Onderhoudspad (<5m)
- Waterloop categorie A
- Waterloop categorie B
- Brug
- Vispassage
- Stuw
- Afrastering
- Bestaande beplanting (houtwal, bosplantsoen)
- Bestaande bomen/ knotwilgen

#### Nieuwe situatie:

- Perceelgrens
- Aan te brengen duiker
- Op te hogen duiker
- Aan te brengen afrastering
- Te verwijderen afrastering
- Te dempen greppel
- (Te herstellen) Greppel
- Aan te brengen onderhoudspoort
- Aan te brengen draadpoort
- Aan te brengen regelbare stuw
- Aan te brengen stuwpunt
- Aan te brengen dam
- Verondiepen watergang
- Herprofiëren greppel tot schouwsloot
- Aan te brengen nieuwe schouwsloot
- Sloothenstel ijm mat grasland
- Om te vormen gras en/of hooiland
- Te ontgraven toplaag
- Aan te brengen bosplantsoen
- Aan te brengen struweel
- Te verwijderen beplanting
- Af te graven grond (en opschot)
- Aan te brengen hoekpaal (tbv afrastering)
- Aan te brengen bomen/ knotwilgen

#### Kabels & leidingen:

- Gevaarlijke inhoud Nederlandse gasunie
- Gas hoge druk Enxsis

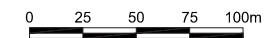

| DD | 12-08-2014 | DEFINITIEF |  |     |
|----|------------|------------|--|-----|
| Nr | Datum      | Wijziging  |  | Tek |

Dienst Landelijk Gebied  
namens Waterschap Brabantse Delta  
Kwaliteitsimpuls Chaamse beken

Tekenaar  
P. Jansen  
Projectleider  
A. Rochat

Schaal  
1:2500  
Formaat  
A3

6 IN 35

Status  
Definitief ontwerp  
Deellocatie: Gouwborg 2



Status  
DEFINITIEF  
www.anteagroup.nl

Tekeningnummer  
269295-S-2-0006





Gouwberg 2

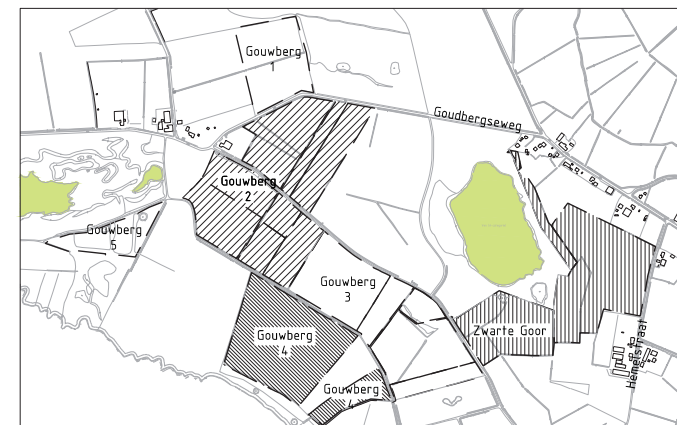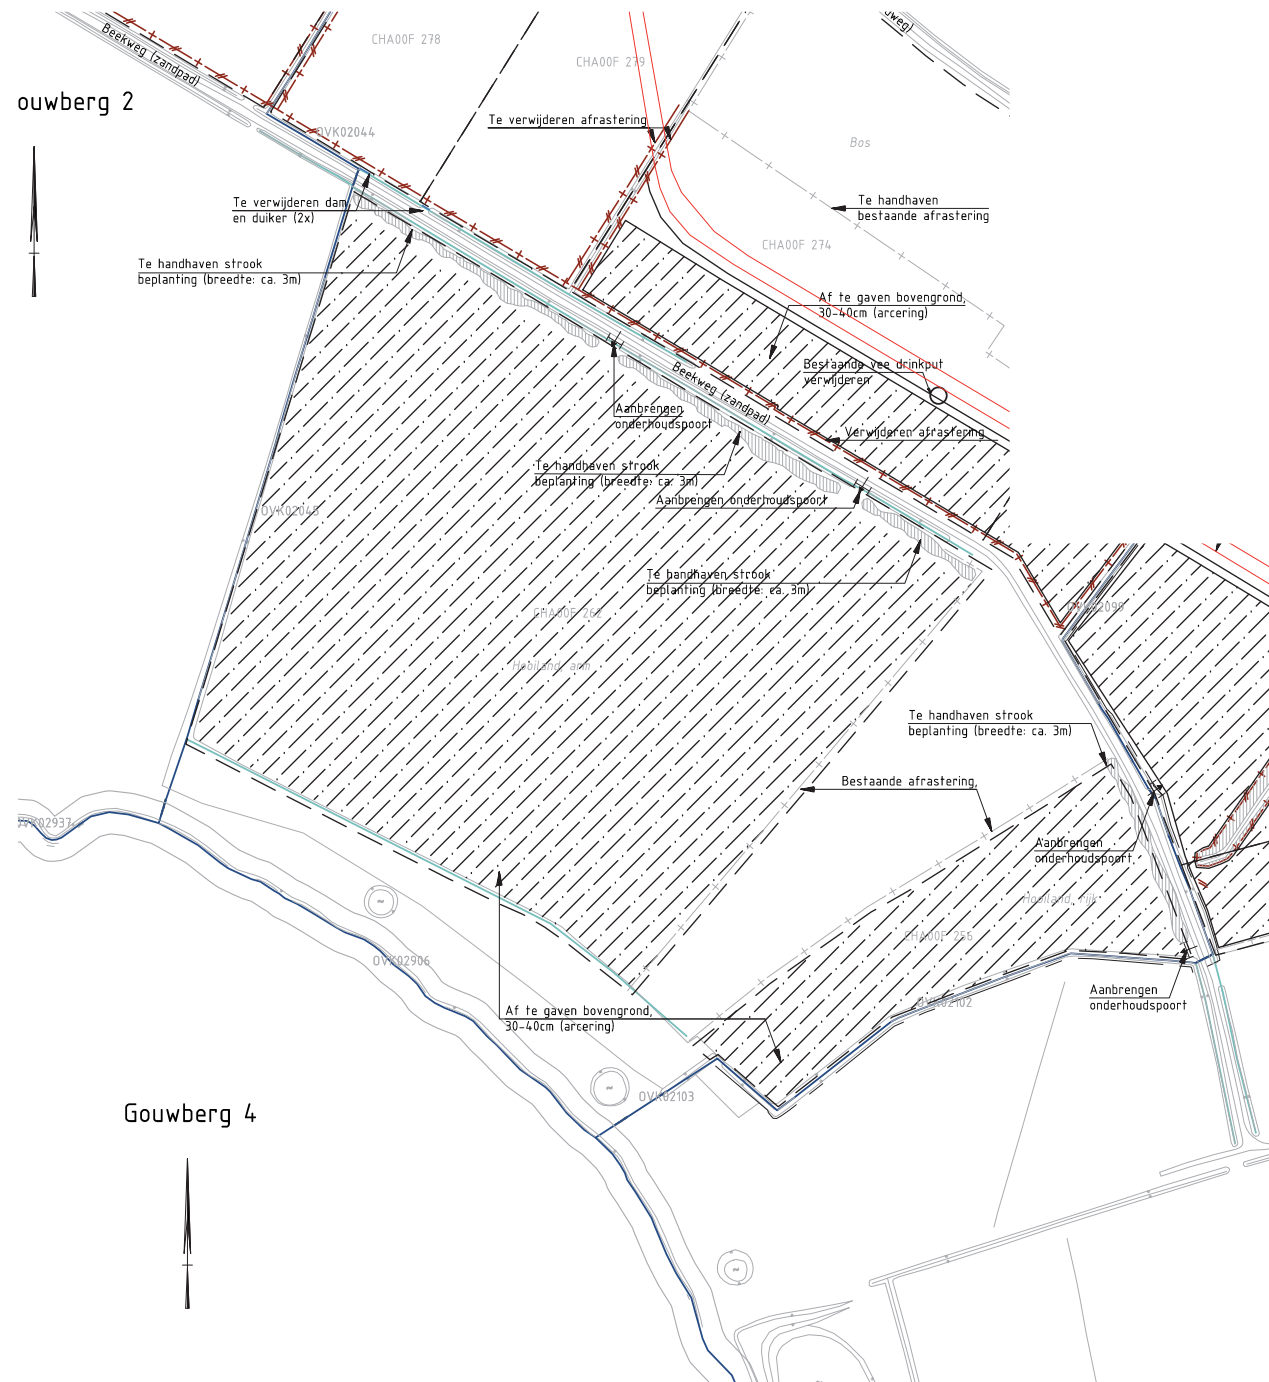

## Verklaring:

### Bestaande situatie:


- Duiker
- Meanderzone
- Onderhoudspad (<5m)
- Waterloop categorie A
- Waterloop categorie B
- Brug
- Vispassage
- Stuw
- Afsterking
- Bestaande beplanting (houtwal, bosplantsoen)
- Bestaande bomen/ knotwilgen

### Nieuwe situatie:

- Perceelgrens
- Aan te brengen duiker
- Op te hogen duiker
- Aan te brengen afsterking
- Te verwijderen afsterking
- Te dempen greppel
- (Te herstellen) Greppel
- Aan te brengen onderhoudspoor
- Aan te brengen draadpoort
- Aan te brengen regelbare stuw
- Aan te brengen stuwpunt
- Aan te brengen dam
- Verondiepen watergang
- Herprofilieren greppel tot schouwslot
- Aan te brengen nieuwe schouwslot
- Sloottherstel ijm nat grasland
- Om te vormen gras en/of hooiland
- Te ontgraven toplaag
- Aan te brengen bosplantsoen
- Aan te brengen struweel
- Te verwijderen beplanting
- Af te gaven grond (en opschot)
- Aan te brengen hoekpaal (tbv afsterking)
- Aan te brengen bomen/ knotwilgen

### Kabels & leidingen:

- Gevaarlijke inhoud Nederlandse gasunie
- Gas hoge druk Enxiss

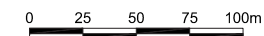

| DO | 12-08-2014 | DEFINITIEF | I.B. |
|----|------------|------------|------|
| Nr | Datum      | Wijziging  | Tek  |

Dienst Landelijk Gebied  
namens Waterschap Brabantse Delta

Kwaliteitsimpuls Chaamse beken

Definitief ontwerp  
Deellocatie: Gouwberg 4

Tekeningnummer  
269295-S-2-0008

Tekenaar  
P. Jansen

Schaal  
1:2500

Projectleider  
A. Rochat


Formaat  
A3

Status  
8 IN 35

Wijziging  
DEFINITIEF DO


www.anteagroup.nl



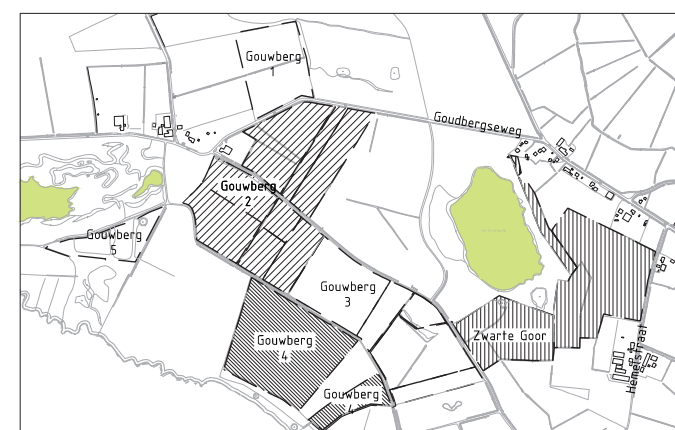


 Duiker  
 Meanderzone  
 Onderhoudspad (<5m)  
 Waterloop categorie A  
 Waterloop categorie B  
 Brug  
 Vispassage  
 Stuw  
 Afgrastering  
 Bestaande beplanting (houtwal, bestuifsoen)  
 Bestaande bomen/ knotwilgen

|  |                               |  |                                            |
|--|-------------------------------|--|--------------------------------------------|
|  | Perceelgrens                  |  | Verondiepen watergang                      |
|  | Aan te brengen duiker         |  | Herprofiëren greppel tot schouwsluot       |
|  | Op te hogen duiker            |  | Aan te brengen nieuwe schouwsluot          |
|  | Aan te brengen afrastering    |  | Stootherstel uit nat grasland              |
|  | Te verwijderen afrastering    |  | Om te vormen gras en/of hoiland            |
|  | Te dempen greppel             |  | Te ontgraven toplaag                       |
|  | (Te herstellen) Greppel       |  | Aan te brengen bosplantsoen                |
|  | Aan te brengen onderhoudsput  |  | Aan te brengen struweel                    |
|  | Aan te brengen draadpoort     |  | Te verwijderen beplanting                  |
|  | Aan te brengen regelbare stuw |  | Af te graven grond (en opschot)            |
|  | Aan te brengen stuwpunt       |  | Aan te brengen hoekpaal (biv. afrastering) |
|  | Aan te brengen dam            |  | Aan te brengen bomen/ knotwilgen           |


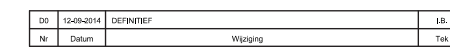


|               |         |
|---------------|---------|
| Tekenaar      | Schaal  |
| P. Jansen     | 1:2500  |
| Projectleider | Formaat |
| A. Rochat     | A3      |
| 9             | IN 35   |

|                   |           |
|-------------------|-----------|
| Status            | Wijz.n.r. |
| <b>DEFINITIEF</b> | <b>D0</b> |
| www.anteagroup.nl |           |

www.anteagroup.nl

 anteagroup

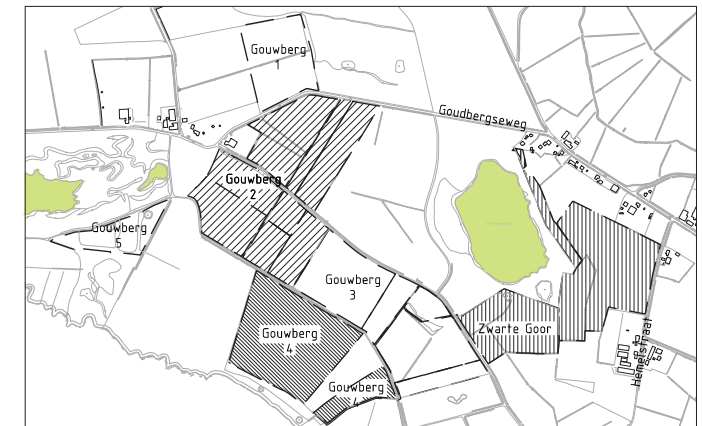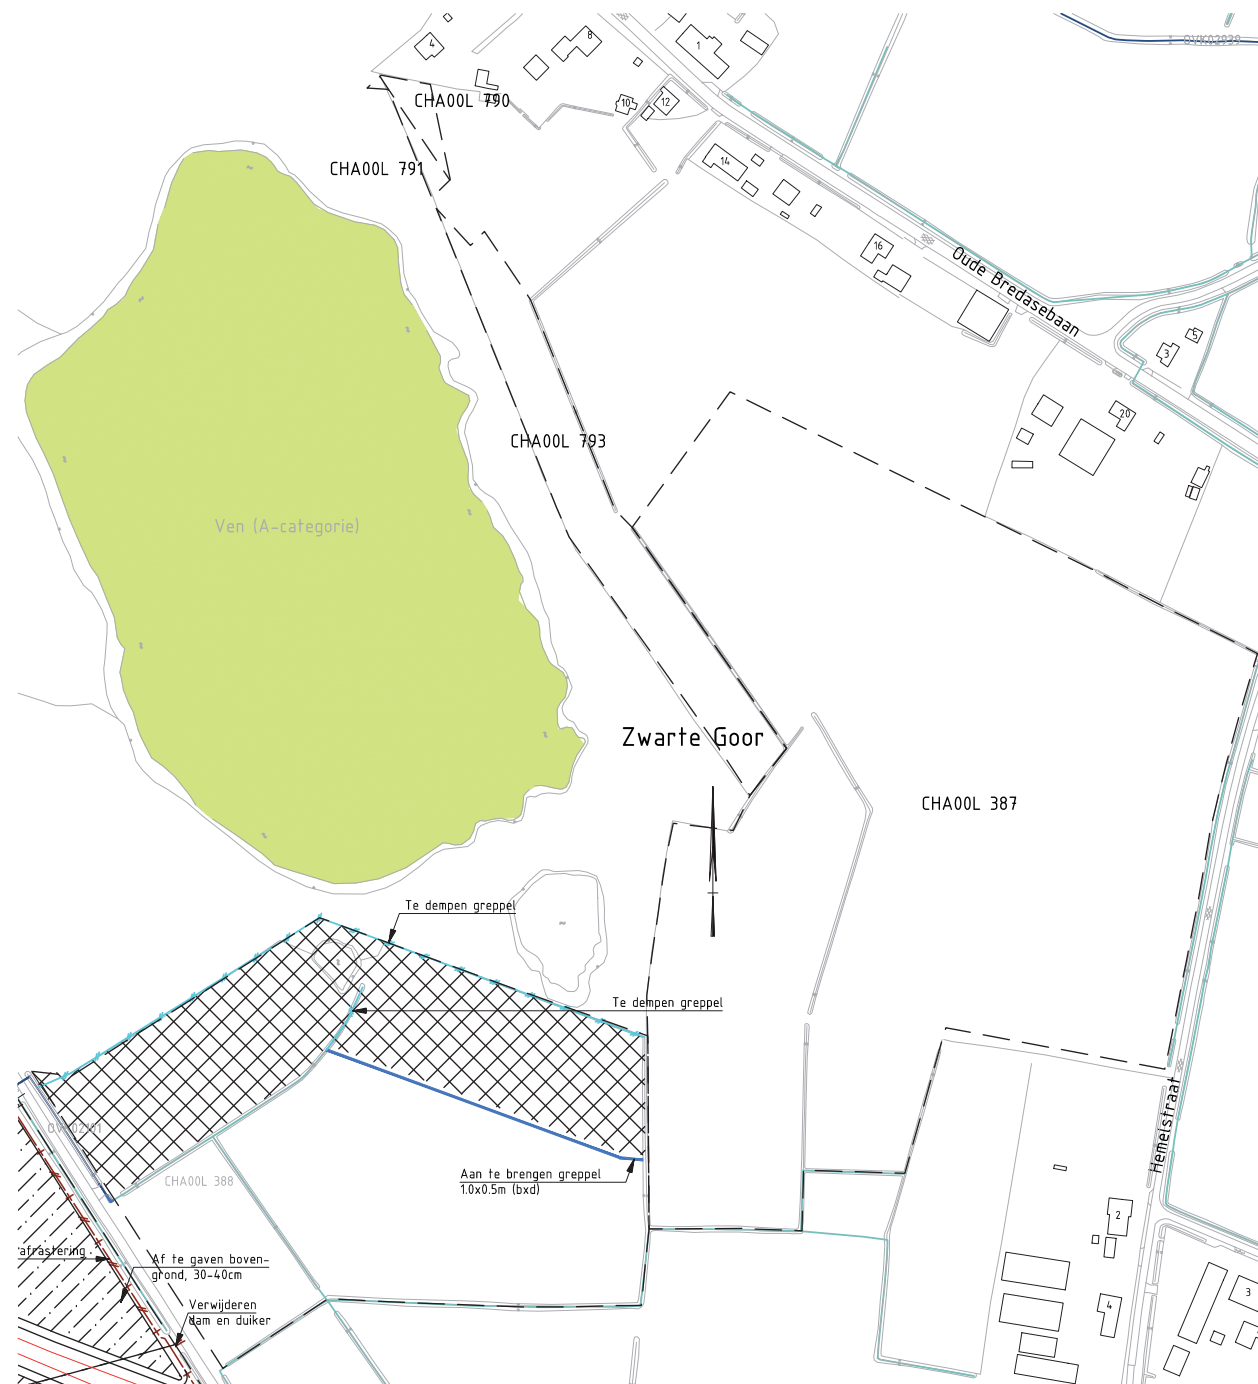


### Verklaring:

#### Bestaande situatie:

- Duiker
- Meanderzone
- Onderhoudspad (<5m)
- Waterloop categorie A
- Waterloop categorie B
- Brug
- Vispassage
- Stuw
- Afrastering
- Bestaande beplanting (houtwal, bosplantsoen)
- Bestaande bomen/ knotwilgen

#### Nieuwe situatie:

- Perceelgrens
- Aan te brengen duiker
- Op te hogen duiker
- Aan te brengen afrastering
- Te verwijderen afrastering
- Te dempen greppel
- (Te herstellen) Greppel
- Aan te brengen onderhoudspoor
- Aan te brengen draadpoort
- Aan te brengen regelbare stuw
- Aan te brengen stuwput
- Aan te brengen dam
- Verondiepen watergang
- Herprofiëren greppel tot schouwstoot
- Aan te brengen nieuwe schouwstoot
- Slooetherstel ijm nat grasland
- Om te vormen gras en/of hooiland
- Te ontgraven toplaag
- Aan te brengen bosplantsoen
- Aan te brengen struweel
- Te verwijderen beplanting
- Af te graven grond (en opschot)
- Aan te brengen hoekpaal (t.b.v. afrastering)
- Aan te brengen bomen/ knotwilgen

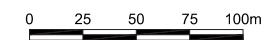

| DD | 12-08-2014 | DEFINITIEF |  |     |
|----|------------|------------|--|-----|
| Nr | Datum      | Wijziging  |  | Tek |
|    |            |            |  |     |

Dienst Landelijk Gebied  
namens Waterschap Brabantse Delta

Kwaliteitsimpuls Chaamse beken

Definitief ontwerp  
Deellocatie: Zwarte Goor

Tekeningnummer  
269295-S-2-0010

Tekenaar  
P. Jansen  
Projectleider  
A. Rochat

Schaal  
1:2500  
Formaat  
A3

Status  
10 IN 35

DEFINITIEF  
www.anteagroup.nl

Wijzer  
DO  
anteagroup




#### Verklaring:

##### Bestaande situatie:

- Duiker
- Meanderzone
- Onderhoudspad (-5m)
- Waterloop categorie A
- Waterloop categorie B
- Brug
- Vispassage
- Stuw
- Afrastering
- Bestaande beplanting (houtwal, bosplantsoen)
- Bestaande bomen/ knotwilgen

##### Nieuwe situatie:

- Perceelgrens
- Aan te brengen duiker
- Op te hogen duiker
- Aan te brengen afrastering
- Te verwijderen afrastering
- Te dempen greppel
- (Te herstellen) Greppel
- Aan te brengen onderhoudspad
- Aan te brengen draadpoort
- Aan te brengen regelbare stuw
- Aan te brengen stuwput
- Aan te brengen dam
- Verondiepen watergang
- Herprofiëren greppel tot schouwslot
- Aan te brengen nieuwe schouwslot
- Sloothenstel ijm nat grasland
- Om te vormen gras en/of hooiland
- Te ontgraven toplaag
- Aan te brengen bosplantsoen
- Aan te brengen struweel
- Te verwijderen beplanting
- Af te graven grond (en opschot)
- Aan te brengen hoekpaal (tbv afrastering)
- Aan te brengen bomen/ knotwilgen

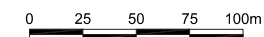

| DO | 12-08-2014 | DEFINITIEF | I.B. |
|----|------------|------------|------|
| Nr | Datum      | Wijziging  | Tek  |

Dienst Landelijk Gebied  
namens Waterschap Brabantse Delta

Kwaliteitsimpuls Chaamse beken

Definitief ontwerp  
Deellocatie: Grazen 1


Tekeningnummer  
269295-S-2-0011

Tekenaar  
P. Jansen  
Projectleider  
A. Rochat

Status  
Wijziging

DEFINITIEF  
www.anteagroup.nl



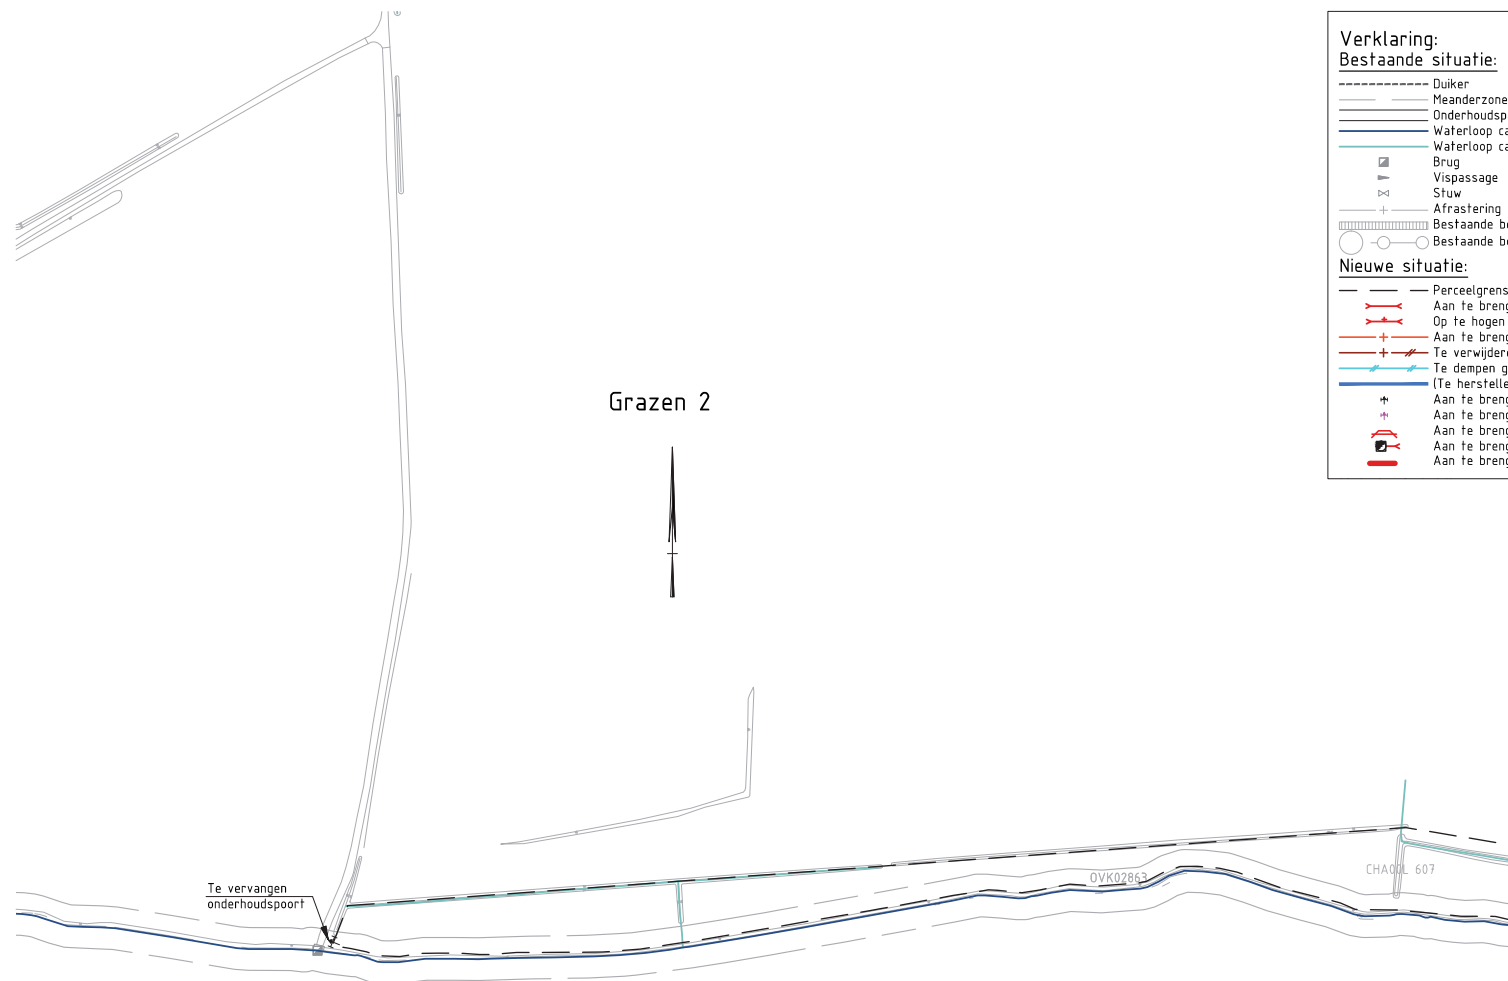

|                                              |                                           |
|----------------------------------------------|-------------------------------------------|
| <b>Verklaring:</b>                           |                                           |
| <b>Bestaande situatie:</b>                   |                                           |
| ----- Duiker                                 |                                           |
| ----- Meanderzone                            |                                           |
| ----- Onderhoudspad (<5m)                    |                                           |
| ----- Waterloop categorie A                  |                                           |
| ----- Waterloop categorie B                  |                                           |
| Brug                                         |                                           |
| Vispassage                                   |                                           |
| Stuw                                         |                                           |
| Afrastering                                  |                                           |
| Bestaande beplanting (houtwal, bosplantsoen) |                                           |
| Bestaande bomen/ knotwilgen                  |                                           |
| <b>Nieuwe situatie:</b>                      |                                           |
| ----- Perceelgrens                           | Verdiepen watergang                       |
| Aan te brengen duiker                        | Herprofileren greppel tot schouwslot      |
| Op te hogen duiker                           | Aan te brengen nieuwe schouwslot          |
| Aan te brengen afrastering                   | Slootherstel ijm nat grasland             |
| Te verwijderen afrastering                   | Om te vormen gras en/of hooiland          |
| Te dempen greppel                            | Te ontgraven toplaag                      |
| (Te herstellen) Greppel                      | Aan te brengen bosplantsoen               |
| Aan te brengen onderhoudspoort               | Aan te brengen struweel                   |
| Aan te brengen draadpoort                    | Te verwijderen beplanting                 |
| Aan te brengen regelbare stuw                | Af te graven grond (en opschot)           |
| Aan te brengen stuwput                       | Aan te brengen hoekpaal (tbv afrastering) |
| Aan te brengen dam                           | Aan te brengen bomen/ knotwilgen          |


0 25 50 75 100m

|    |            |            |      |
|----|------------|------------|------|
| DO | 12-08-2014 | DEFINITIEF |      |
| Nr | Datum      | Wijziging  | I.B. |

|                                   |                   |          |
|-----------------------------------|-------------------|----------|
| Dienst Landelijk Gebied           | Tekenaar          | Schaal   |
| namens Waterschap Brabantse Delta | P. Jansen         | 1:2500   |
| Kwaliteitsimpuls Chaamse beken    | Projectleider     | Formaat  |
|                                   | A. Rochat         | A3       |
|                                   |                   | 12 IN 35 |
| Definitief ontwerp                | Status            | Wijzer   |
| Deellocatie: Grazen 2             | DEFINITIEF        | DO       |
| (Blad 1 van Grazen 2)             | www.anteagroup.nl |          |
| Tekeningnummer                    |                   |          |
| 269295-S-2-0012                   |                   |          |



# Grazen 2 (Geen werkzaamheden)

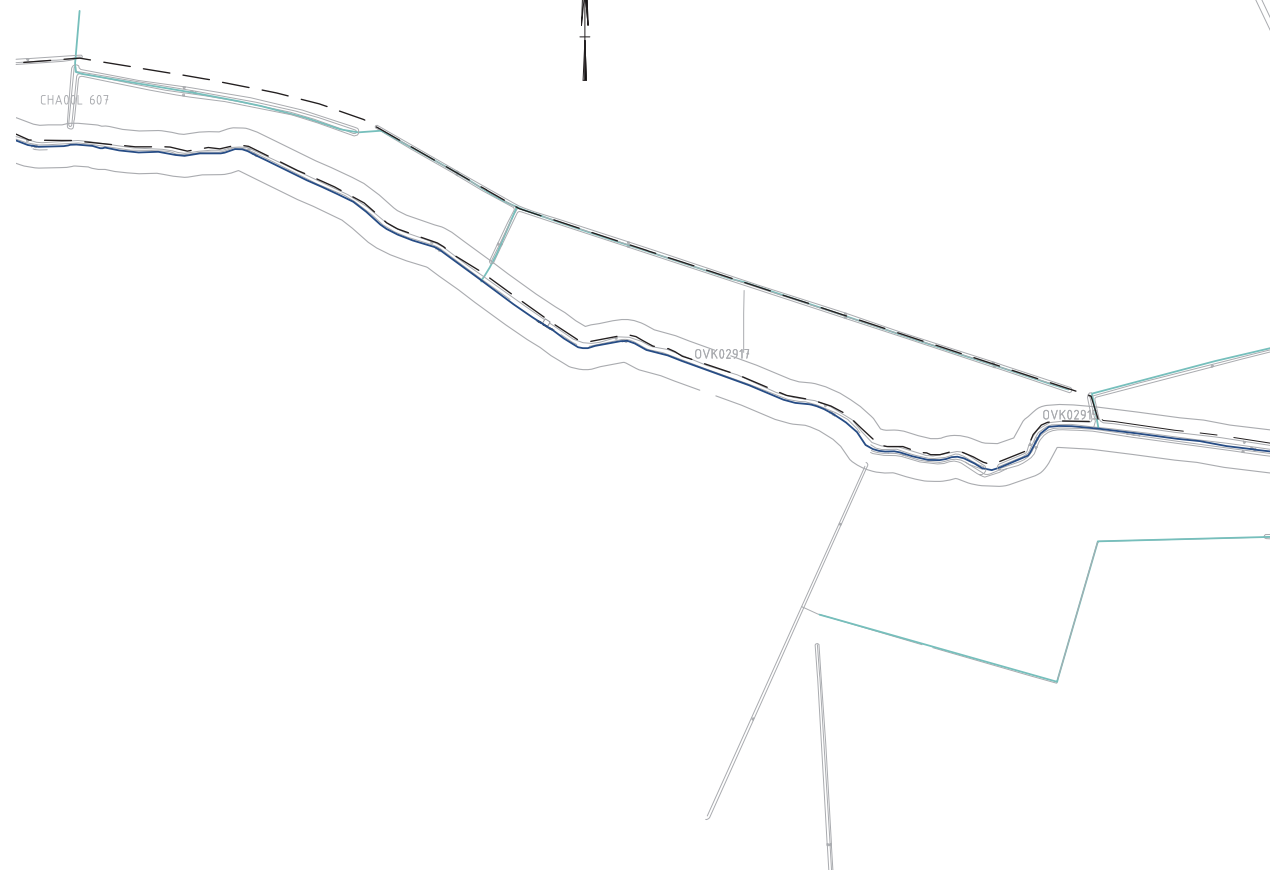


## Verklaring: Bestaande situatie:

- Duiker
- Meanderzone
- Onderhoudspad (<5m)
- Waterloop categorie A
- Waterloop categorie B
- Brug
- Vispassage
- Stuw
- Afrastering
- Bestaande beplanting (houtwal, bosplantsoen)
- Bestaande bomen/ knotwilgen

## Nieuwe situatie:

- Perceelgrens
- Aan te brengen duiker
- Op te hogen duiker
- Aan te brengen afrastering
- Te verwijderen afrastering
- Te dempen greppel
- (Te herstellen) Greppel
- Aan te brengen onderhoudspoor
- Aan te brengen draadpoort
- Aan te brengen regelbare stuw
- Aan te brengen stuwput
- Aan te brengen dam
- Verondiepen watergang
- Herprofiëren greppel tot schouwslot
- Aan te brengen nieuwe schouwslot
- Slootherstel ijm nat grasland
- Om te vormen gras en/of hooiland
- Te ontgraven topklaag
- Aan te brengen bosplantsoen
- Aan te brengen struweel
- Te verwijderen beplanting
- Af te graven grond (en opschot)
- Aan te brengen hoekpaal (fbv afrastering)
- Aan te brengen bomen/ knotwilgen

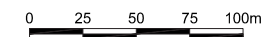

| DO | 12-08-2014 | DEFINITIEF | I.B. |
|----|------------|------------|------|
| Nr | Datum      | Wijziging  | Tek  |

Dienst Landelijk Gebied  
namens Waterschap Brabantse Delta

Kwaliteitsimpuls Chaamse beken

Tekenaar  
P. Jansen  
Projectleider  
A. Rochat

Schaal  
1:2500  
Formaat  
A3

13 IN 35


Definitief ontwerp  
Deellocatie: Grazen 2  
(Blad 2 van Grazen 2)

Status  
DEFINITIEF

Wijziging  
D0

Tekeningnummer  
269295-S-2-0013

www.anteagroup.nl  
anteagroup

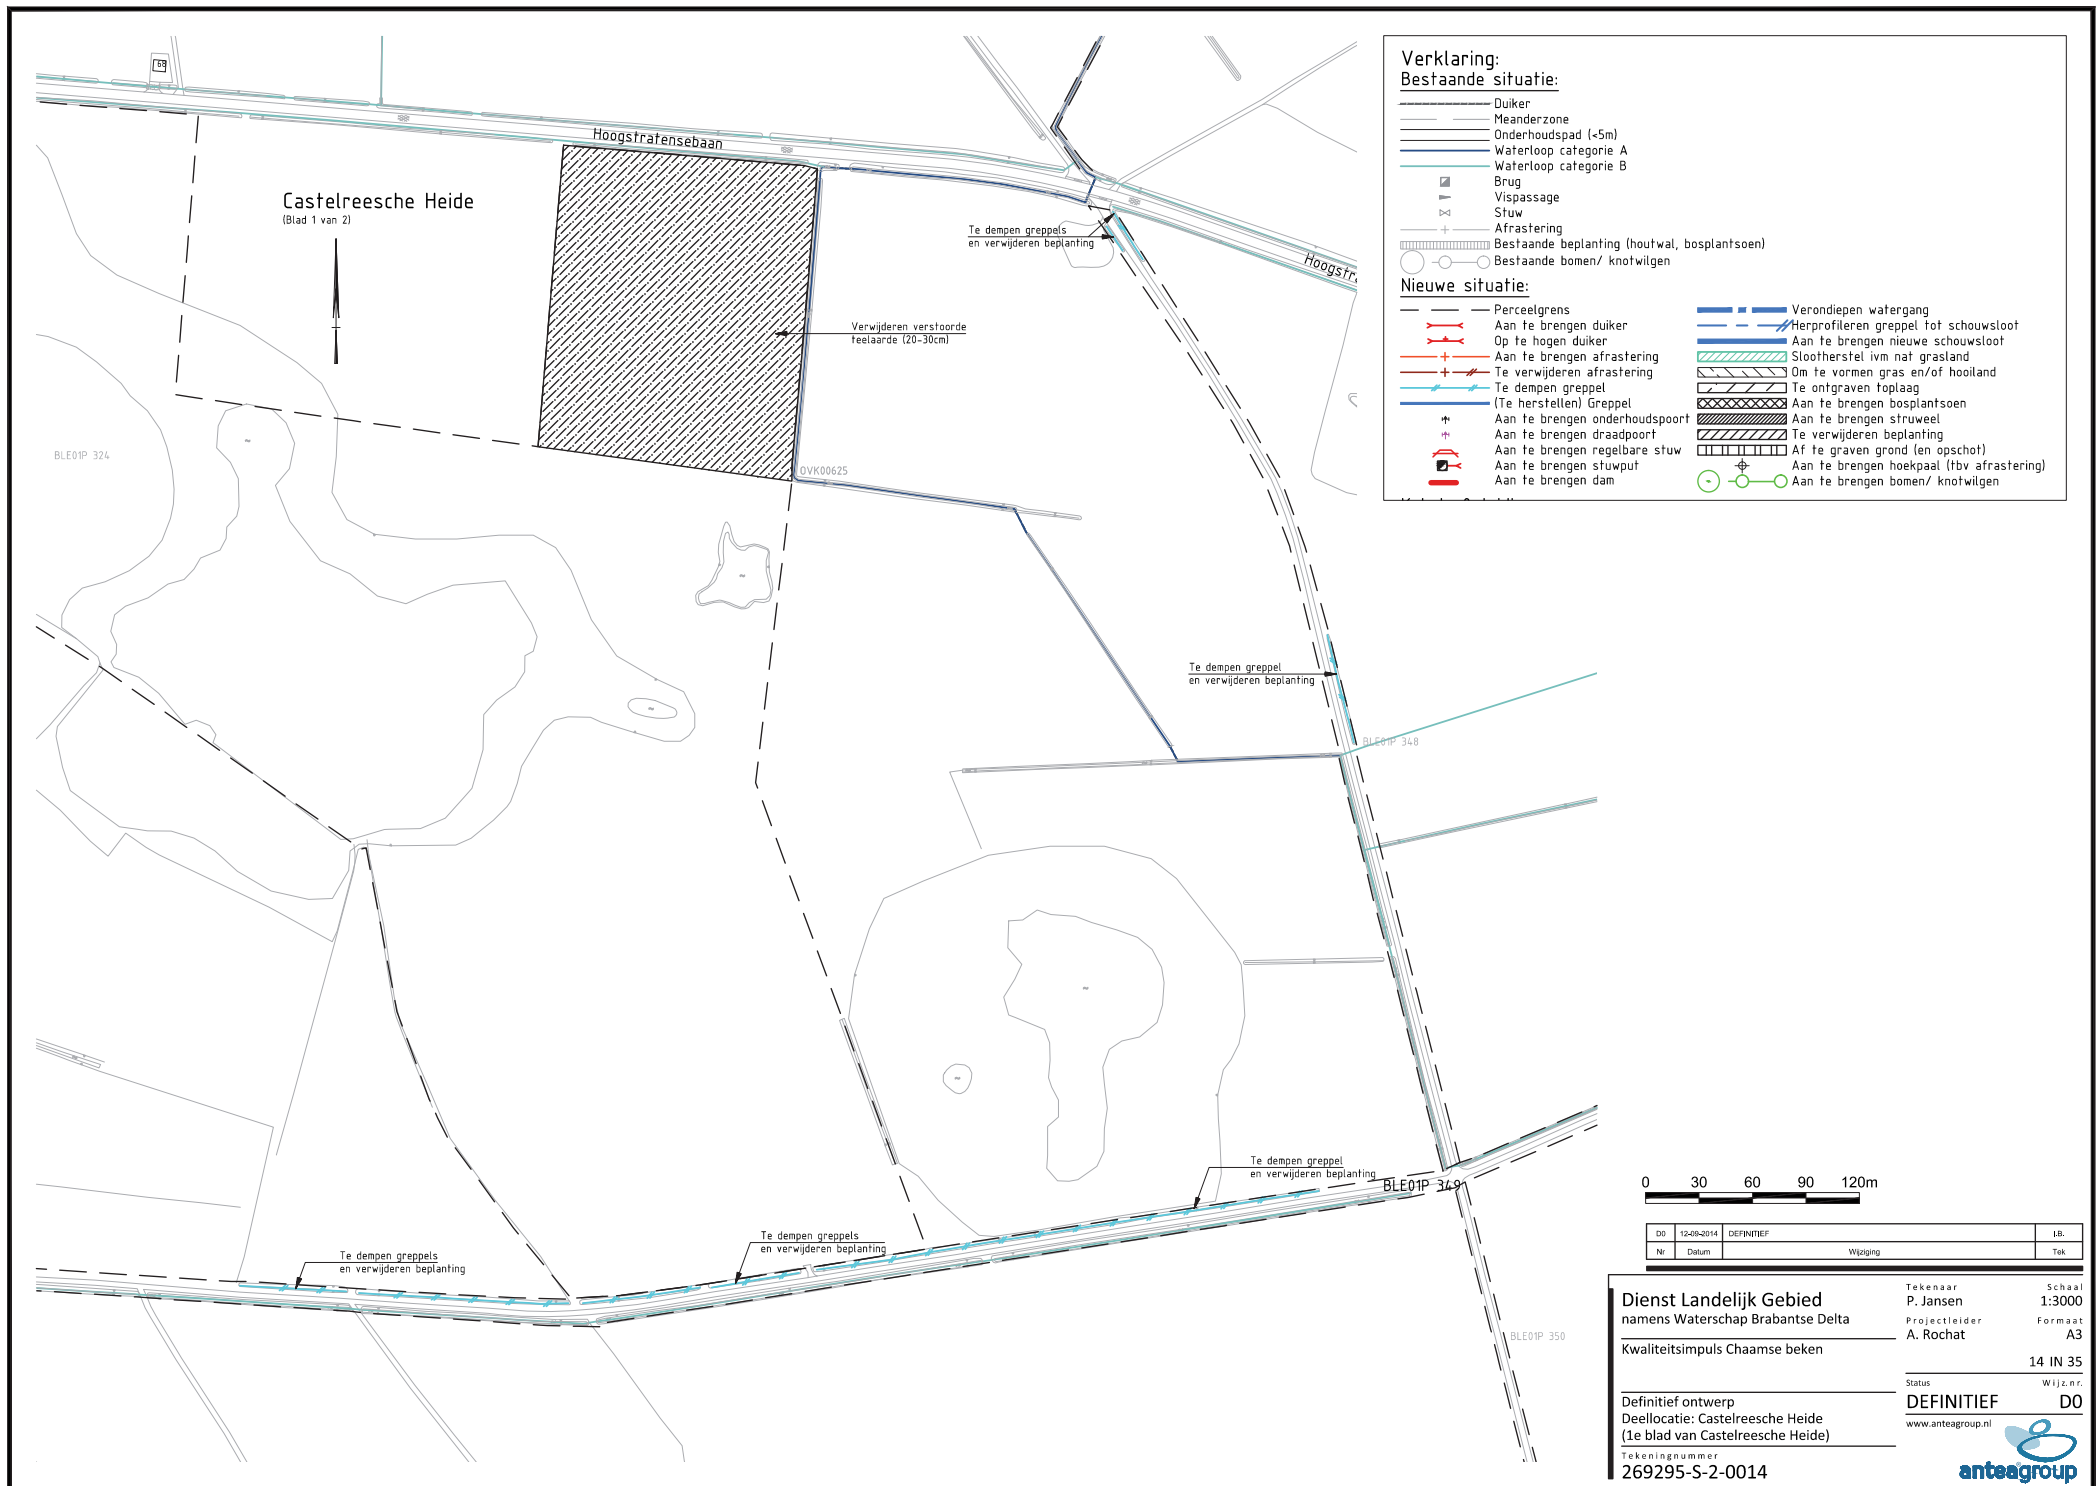



# Het Merkske (Blad 1 van 3)




## Verklaring:

### Bestaande situatie:

- Duiker
- Meanderzone
- Onderhoudspad (<5m)
- Waterloop categorie A
- Waterloop categorie B
- Brug
- Vispassage
- Stuw
- Afrastering
- Bestaande beplanting (houtwal, bosplantsoen)
- Bestaande bomen/ knotwilgen

### Nieuwe situatie:

- Perceelgrens
- Aan te brengen duiker
- Op te hogen duiker
- Aan te brengen afrastering
- Te verwijderen afrastering
- Te dempen greppel
- (Te herstellen) Greppel
- Aan te brengen onderhoudspoot
- Aan te brengen draadpoot
- Aan te brengen regelbare stuw
- Aan te brengen stuwput
- Aan te brengen dam
- Verdiepen watergang
- Herprofilieren greppel tot schouwstoot
- Aan te brengen nieuwe schouwstoot
- Slootherstel ijm nat grasland
- Om te vormen gras en/of hooiland
- Te ontgraven toplaag
- Aan te brengen bosplantsoen
- Aan te brengen struweel
- Te verwijderen beplanting
- Af te graven grond (en opschot)
- Aan te brengen hoekpaal (fbv afrastering)
- Aan te brengen bomen/ knotwilgen

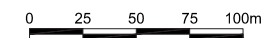

| DO | 12-08-2014 | DEFINITIEF | I.B. |
|----|------------|------------|------|
| Nr | Datum      | Wijziging  | Tek  |

|                                                              |  |                            |                  |
|--------------------------------------------------------------|--|----------------------------|------------------|
| Dienst Landelijk Gebied<br>namens Waterschap Brabantse Delta |  | Tekenaar<br>P. Jansen      | Schaal<br>1:2500 |
| Kwaliteitsimpuls Chaamse beken                               |  | Projectleider<br>A. Rochat | Formaat<br>A3    |
| Definitief ontwerp                                           |  | Status<br>DEFINITIEF       | Wijzer<br>D0     |
| Deellocatie: Het Merkske 1<br>(1e blad van Het Merkske)      |  | www.anteagroup.nl          |                  |
| Tekeningsnummer<br>269295-S-2-0016                           |  | 16 IN 34                   |                  |



Het Merkske  
(Blad 2 van 3)



#### Verklaring: Bestaande situatie:

- Duiker
- Meanderzone
- Onderhoudspad (<5m)
- Waterloop categorie A
- Waterloop categorie B
- Brug
- ▽ Vispassage
- ⊥ Stuw
- +— Afrostering
- ▨ Bestaande beplanting (houtwal, bosplantsoen)
- Bestaande bomen/ knotwilgen

#### Nieuwe situatie:

- Perceelgrens
- Aan te brengen duiker
- Op te hogen duiker
- +— Aan te brengen afrostering
- +— Te verwijderen afrostering
- Te dempen greppel
- (Te herstellen) Greppel
- Aan te brengen onderhoudspoor
- Aan te brengen draadpoort
- Aan te brengen regelbare stuw
- Aan te brengen stuwput
- Aan te brengen dam
- Verdiepen watergang
- Herprofiëren greppel tot schouwsloot
- Aan te brengen nieuwe schouwsloot
- Sloothenstel ijm nat grasland
- Om te vormen gras en/of hooiland
- Te ontgraven toplaag
- Aan te brengen bosplantsoen
- Aan te brengen struweel
- Te verwijderen beplanting
- Af te graven grond (en opschot)
- Aan te brengen hoekpaal (tbv afrostering)
- Aan te brengen bomen/ knotwilgen

0 30 60 90 120m

| DD | 12-08-2014 | DEFINITIEF | I.B. |
|----|------------|------------|------|
| Nr | Datum      | Wijziging  | Tek  |

Dienst Landelijk Gebied  
namens Waterschap Brabantse Delta

Kwaliteitsimpuls Chaamse beken

17 IN 35

Status: DEFINITIEF

Deellocatie: Het Merkske

(2e blad van Het Merkske)

Tekeningnummer: 269295-S-2-0017

Tekenaar: P. Jansen

Projectleider: A. Rochat

Schaal: 1:3000

Formaat: A3

Wijziging: 00

www.anteagroup.nl

