


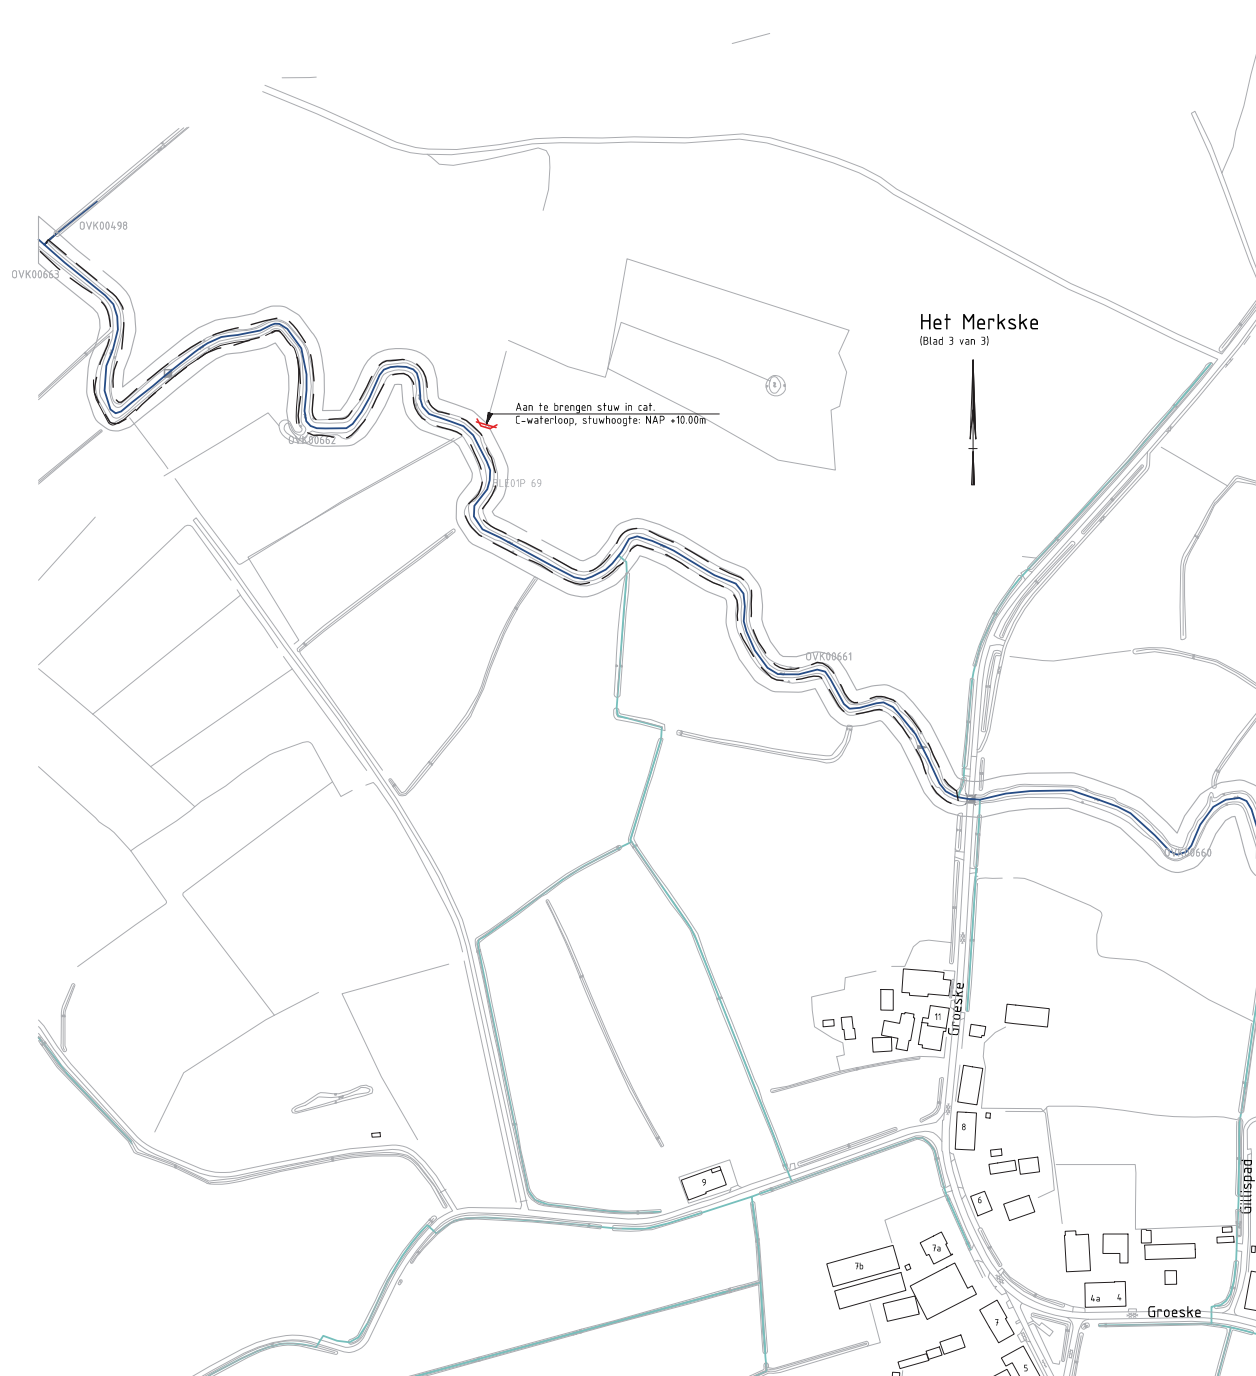

Verklaring: Bestaande situatie:

- Duiker
- Meanderzone
- Onderhoudspad (-5m)
- Waterloop categorie A
- Waterloop categorie B
- Brug
- Vispassage
- Stuw
- Afrastering
- Bestaande beplanting (houtwal, bosplantsoen)
- Bestaande bomen/ knotwilgen

Nieuwe situatie:

- Perceelgrens
- Aan te brengen duiker
- Op te hogen duiker
- Aan te brengen afrastering
- Te verwijderen afrastering
- Te dempen greppel
- (Te herstellen) Greppel
- Aan te brengen onderhoudspoot
- Aan te brengen draadpoort
- Aan te brengen regelbare stuw
- Aan te brengen stuwpunt
- Aan te brengen dam
- Verondiepen watergang
- Herprofiëren greppel tot schouwslot
- Aan te brengen nieuwe schouwslot
- Slootherstel i.v.m. nat grasland
- 0m te vormen gras en/of hooiland
- Te ontgraven toplaag
- Aan te brengen bosplantsoen
- Aan te brengen struweel
- Te verwijderen beplanting
- Af te graven grond (en opschot)
- Aan te brengen hoekpaal (t.b.v. afrastering)
- Aan te brengen bomen/ knotwilgen

0 30 60 90 120m

DO	12-08-2014	DEFINITIEF	I.B.
Nr	Datum	Wijziging	Tek

Dienst Landelijk Gebied
namens Waterschap Brabantse Delta

Kwaliteitsimpuls Chaamse beken

Tekenaar
P. Jansen
Projectleider
A. Rochat

Schaal
1:3000
Formaat
A3


18 IN 35

Status
Definitief ontwerp
Deellocatie: Het Merkske
(3e blad van Het Merkske)

Status
DEFINITIEF
www.anteagroup.nl

Tekeningnummer
269295-S-2-0018

Wijzer
anteagroup

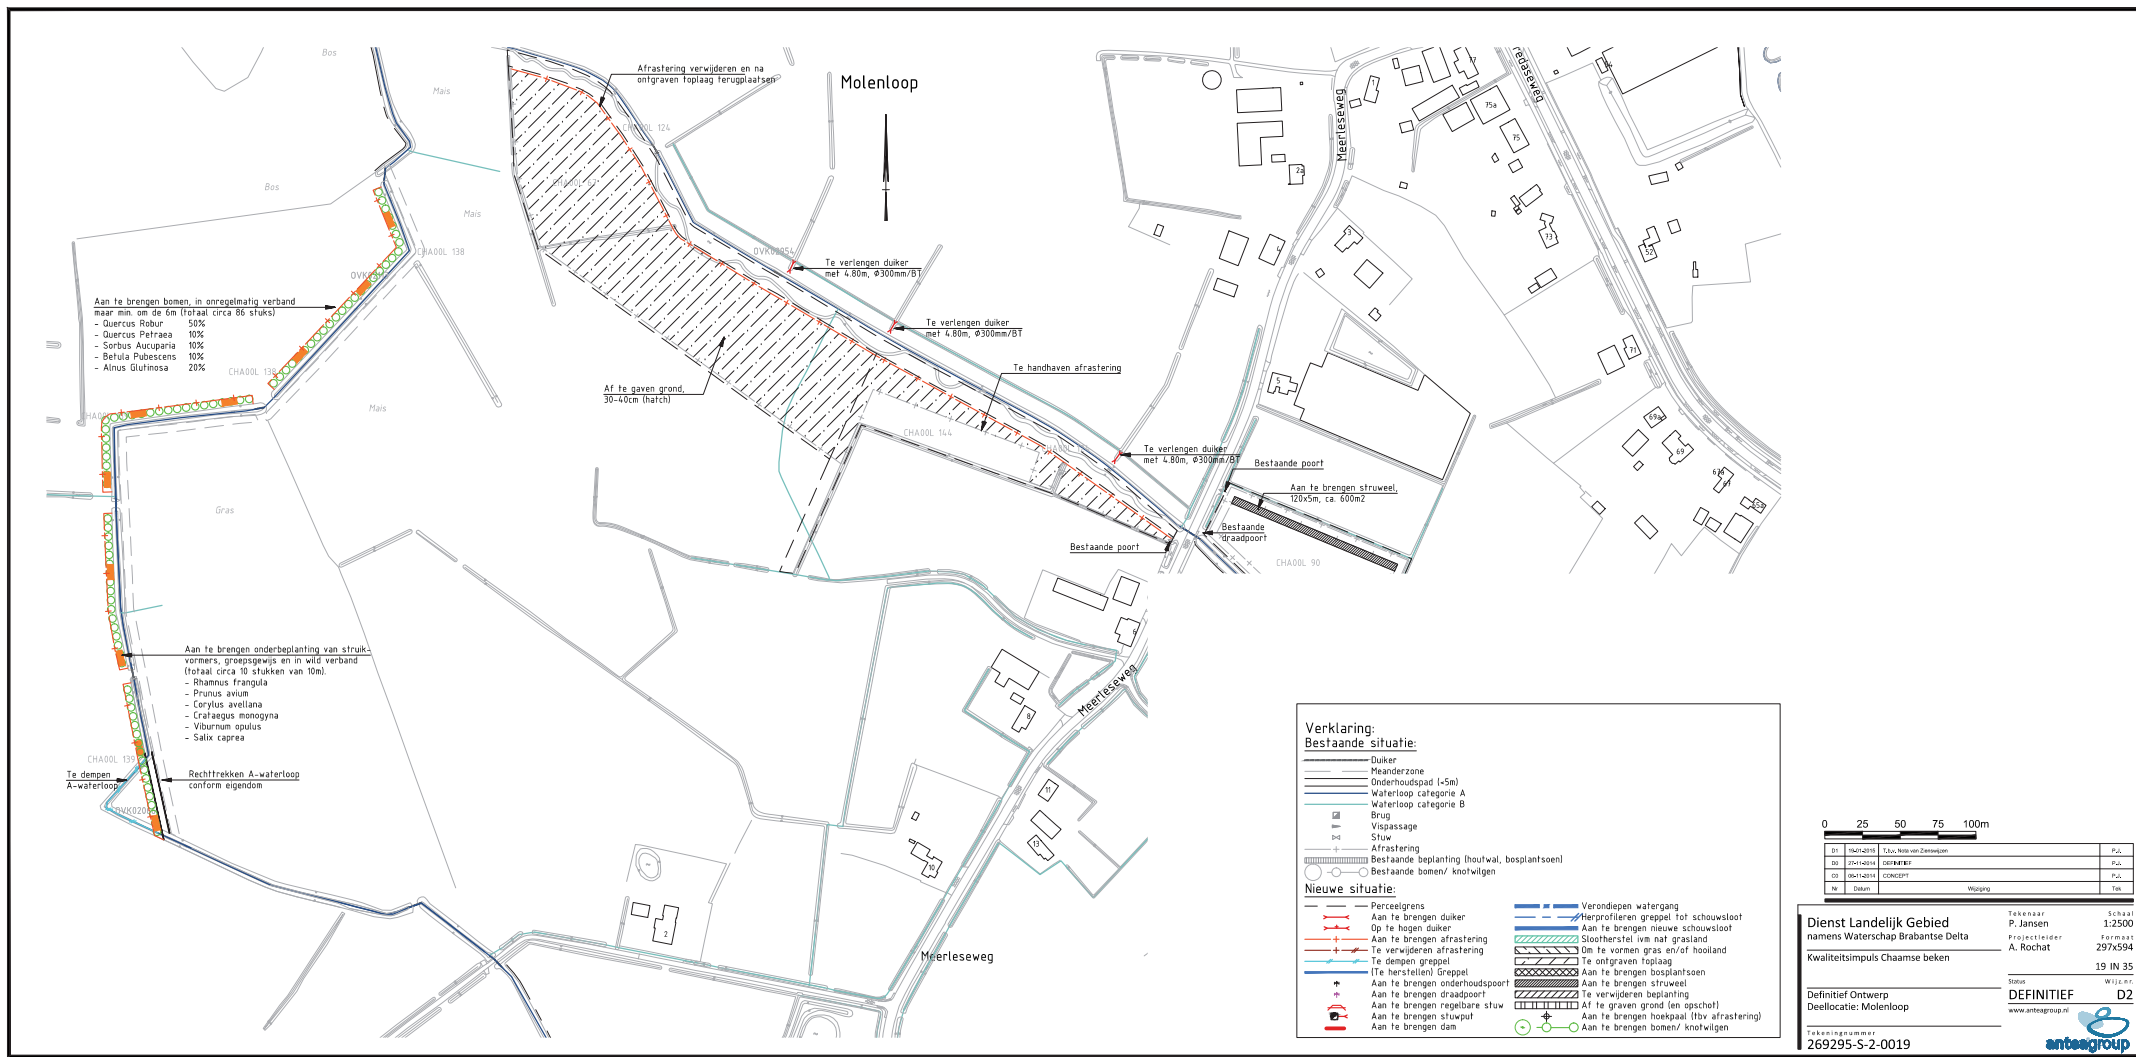

0 25 50 75 100m			
B1	Maatstaf	Tek. naar een tekening	P.v.
B2	Opzet	Definitief	P.v.
C3	Opzet	Concept	P.v.
N	Datum	Wijziging	Tek.

Dienst Landelijk Gebied

namens Waterschap Brabantse Delta

Kwaliteitsimpuls Chaamse beken

Tekenaar

P. Jansen

Projectleider

A. Rochat

Stapel

DEFINITIEF

Tekeningnummer

269295-S-2-0019

Schaal

1:2500

Formaat


297x594

19 IN 35

Wijziging

D2

antagroup

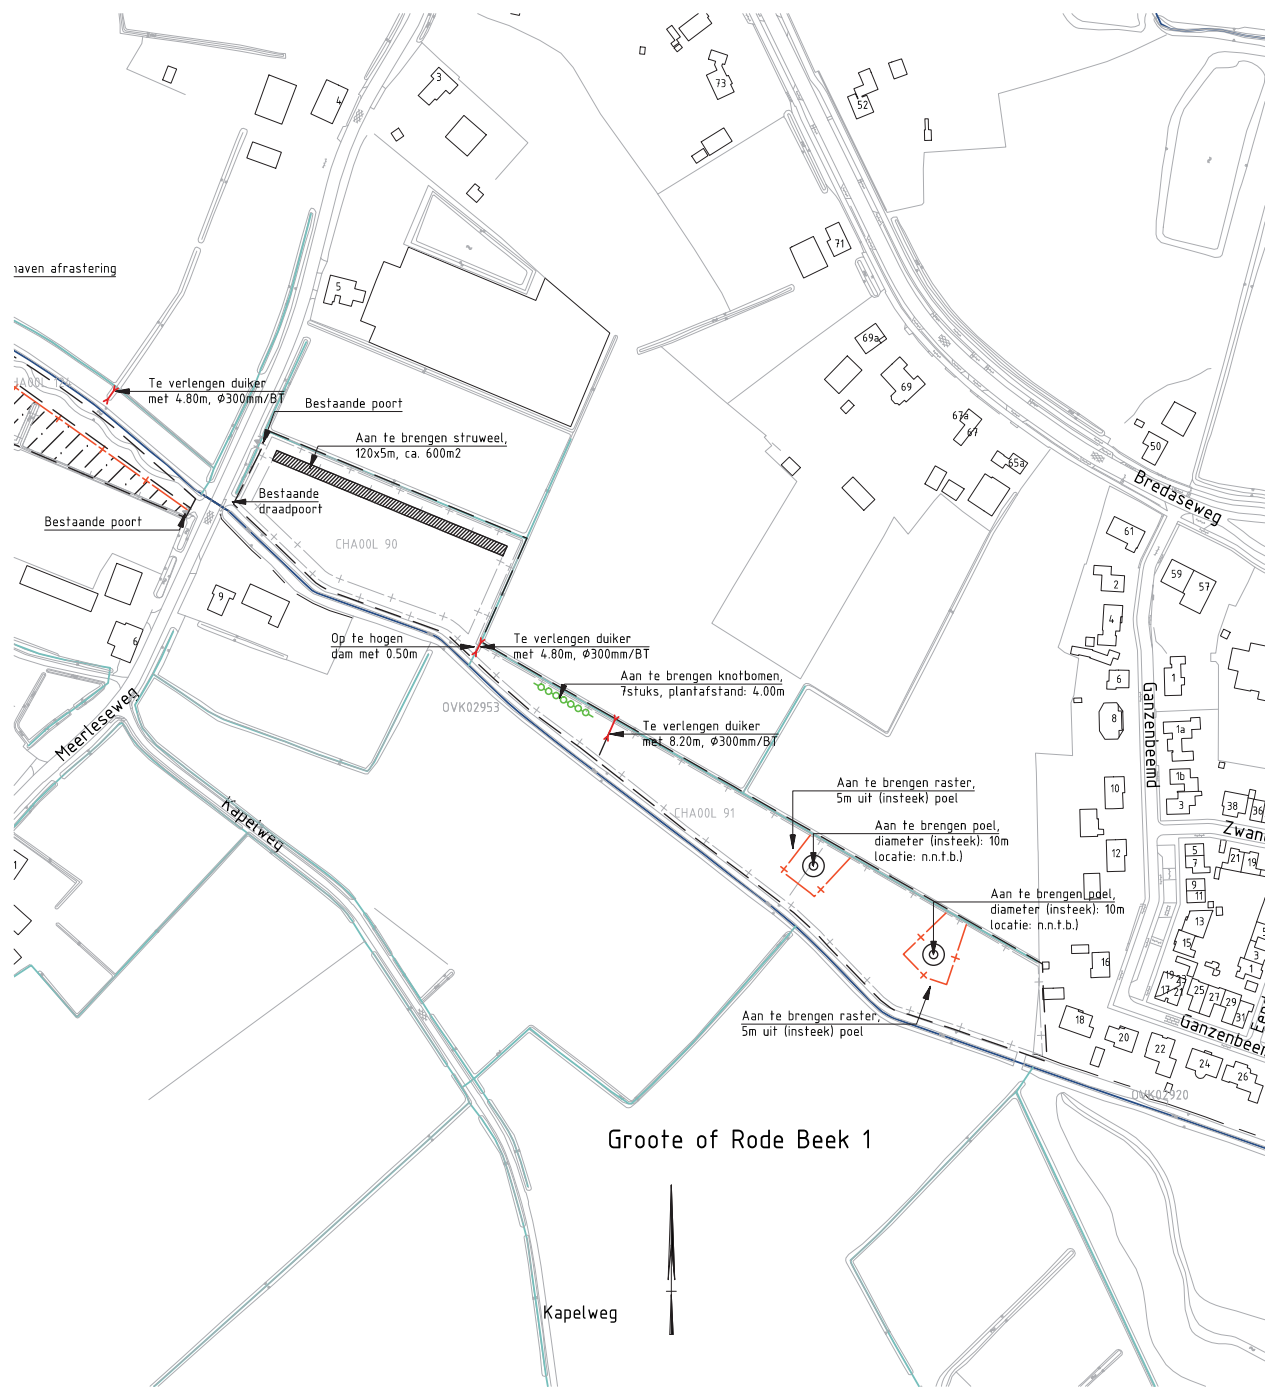

Verklaring: Bestaande situatie:

- Duiker
- Meanderzone
- Onderhoudspad (<5m)
- Waterloop categorie A
- Waterloop categorie B
- Brug
- Vispassage
- Stuw
- Afrastering
- Bestaande beplanting (houtwal, bosplantsoen)
- Bestaande bomen/ knotwilgen

Nieuwe situatie:

- Perceelgrens
- Aan te brengen duiker
- Op te hogen duiker
- Aan te brengen afrastering
- Te verwijderen afrastering
- Te dempen greppel
- (Te herstellen) Greppel
- Aan te brengen onderhoudspad
- Aan te brengen draadpoort
- Aan te brengen regelbare stuw
- Aan te brengen stuwpunt
- Aan te brengen dam
- Verondiepen watergang
- Herprofiëren greppel tot schouwslot
- Aan te brengen nieuwe schouwslot
- Sloothenstel i.v.m. nat grasland
- 0m te vormen gras en/of hooiland
- Te ontgraven toplaag
- Aan te brengen bosplantsoen
- Aan te brengen struweel
- Te verwijderen beplanting
- Af te graven grond (en opschot)
- Aan te brengen hoekpaal (b.v. afrastering)
- Aan te brengen bomen/ knotwilgen

0 25 50 75 100m

D1	19-01-2016	T.b.v. Nota van Zierwijken	P.J.
D0	27-11-2014	DEFINITIEF	P.J.
CD	06-11-2014	CONCEPT	P.J.
Nr	Datum	Wijziging	Tek

Dienst Landelijk Gebied
namens Waterschap Brabantse Delta

Kwaliteitsimpuls Chaamse beken

Tekenaar
P. Jansen
Projectleider
A. Rochat


Schaal
1:2500
Formaat
A3

Status
Definitief Ontwerp
Deellocatie: Groote of Rode Beek 1

Status
DEFINITIEF
www.anteagroup.nl

Tekeningnummer
269295-S-2-0020

Wijz.n.r.
D1
anteagroup

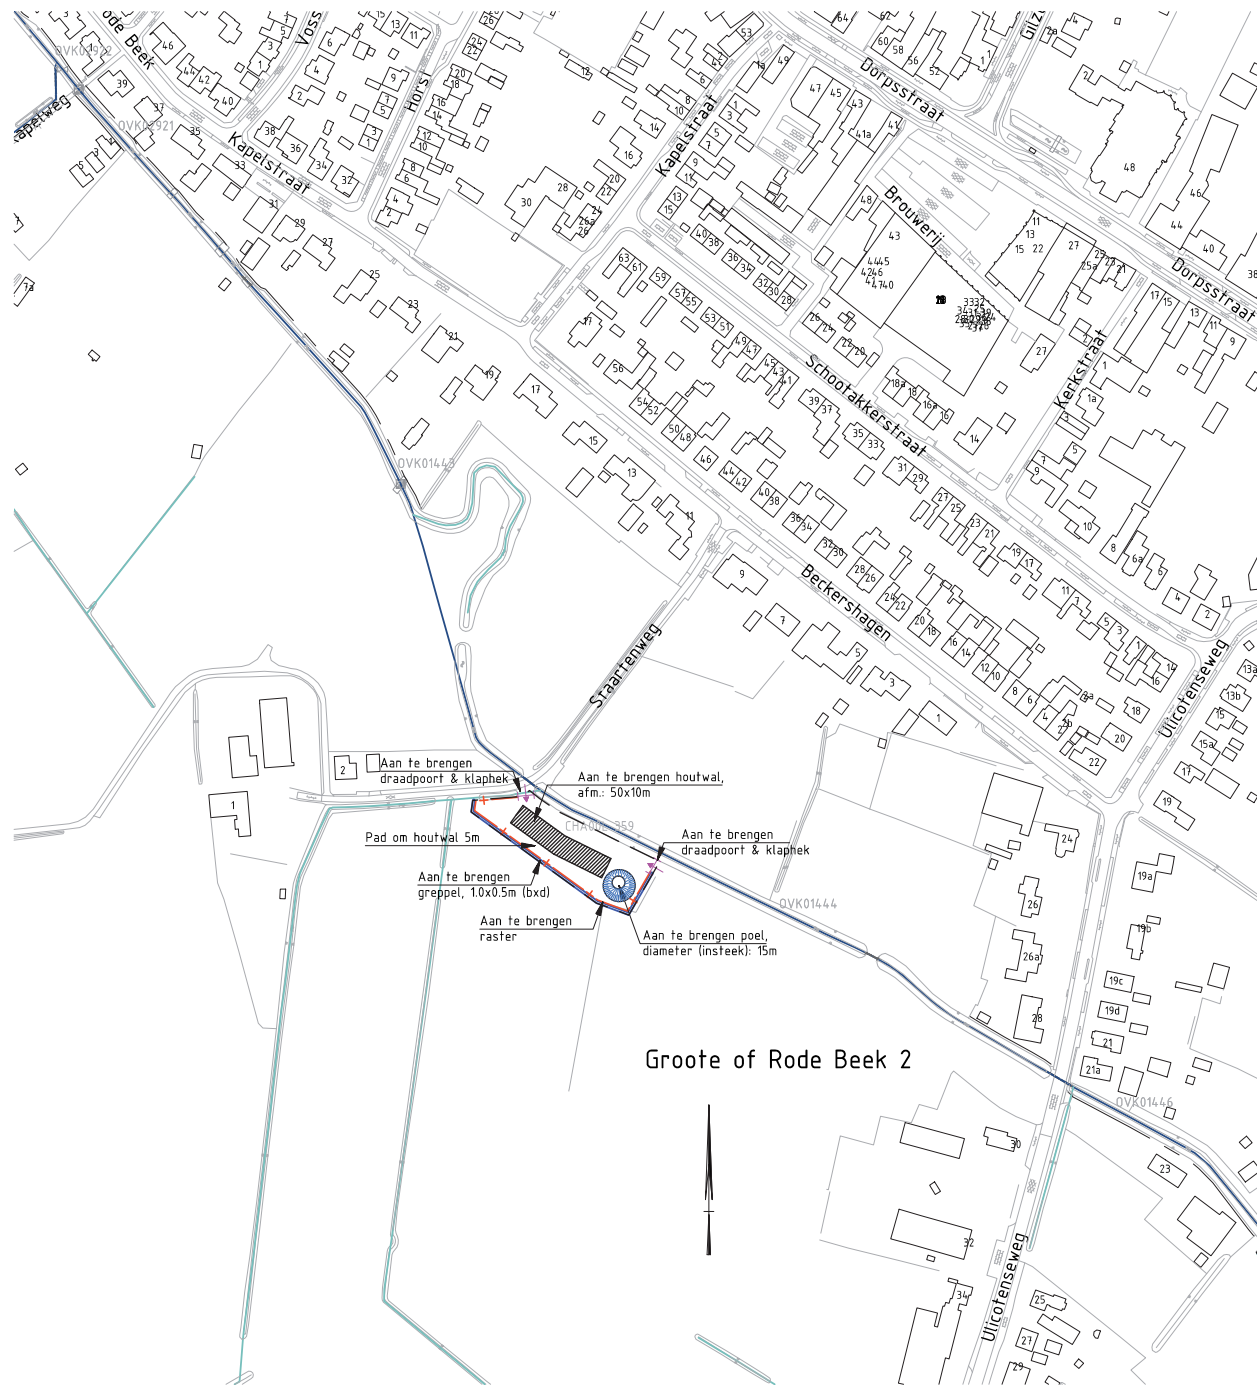


Verklaring:

Bestaande situatie:

- Duiker
- Meanderzone
- Onderhoudspad (-5m)
- Waterloop categorie A
- Waterloop categorie B
- Brug
- Vispassage
- Stuw
- Afrastering
- Bestaande beplanting (houtwal, bosplantsoen)
- Bestaande bomen/ knotwilgen

Nieuwe situatie:

- Perceelgrens
- Aan te brengen duiker
- Op te hogen duiker
- Aan te brengen afrastering
- Te verwijderen afrastering
- Te dempen greppel
- (Te herstellen) Greppel
- Aan te brengen onderhoudspoort
- Aan te brengen draadpoort
- Aan te brengen regelbare stuw
- Aan te brengen stuwpunt
- Aan te brengen dam
- Verondiepen watergang
- Herprofilieren greppel tot schouwslot
- Aan te brengen nieuwe schouwslot
- Slootherstel ijm nat grasland
- Om te vormen gras en/of hooiland
- Te ontgraven toplaag
- Aan te brengen bosplantsoen
- Aan te brengen struweel
- Te verwijderen beplanting
- Af te graven grond (en opschot)
- Aan te brengen hoekpaal (tbv afrastering)
- Aan te brengen bomen/ knotwilgen

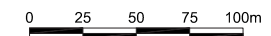

DO	12-08-2014	DEFINITIEF		I.B.
Nr	Datum	Wijziging		Tek

Dienst Landelijk Gebied
namens Waterschap Brabantse Delta

Kwaliteitsimpuls Chaamse beken

Tekenaar
P. Jansen
Projectleider
A. Rochat



Schaal
1:2500
Formaat
A3

Status
Definitief ontwerp
Deellocatie: Groote of Rode Beek 2

Status
DEFINITIEF
www.anteagroup.nl

Tekeningnummer
269295-S-2-0021



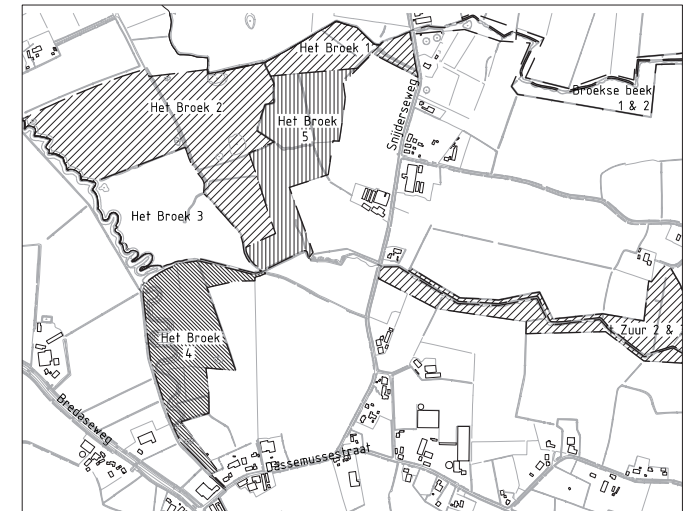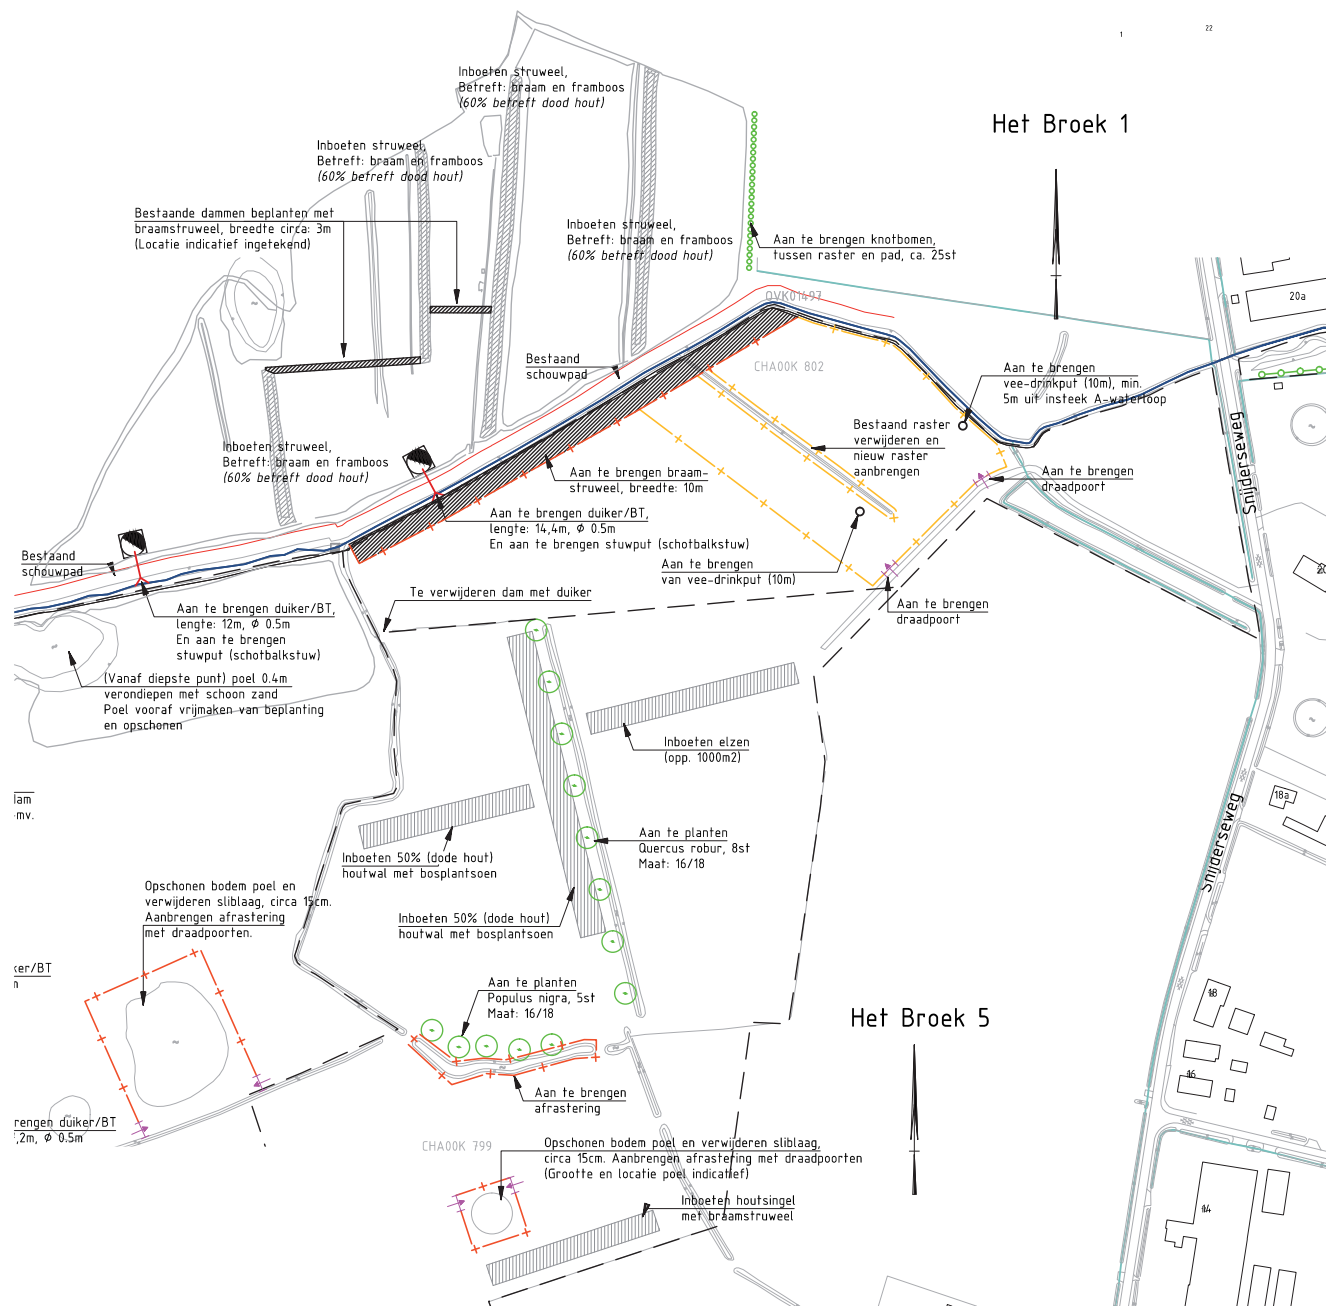

Verklaring: Bestaande situatie:

- Duiker
- Meanderzone
- Onderhoudspad (<5m)
- Waterloop categorie A
- Waterloop categorie B
- Brug
- Vispassage
- Stuw
- Afsterfing
- Bestaande beplanting (houtwal, bosplantsoen)
- Bestaande bomen/ knoetwilgen

Nieuwe situatie:

- Perceelgrens
- Aan te brengen duiker
- Op te hogen duiker
- Aan te brengen afsterfing
- Te verwijderen afsterfing
- Te dempen greppel
- (Te herstellen) Greppel
- Aan te brengen onderhoudspad
- Aan te brengen draadpoort
- Aan te brengen regelbare stuw
- Aan te brengen stuwput
- Aan te brengen dam
- Verondiepen watergang
- Herprofiëren greppel tot schouwsluit
- Aan te brengen nieuwe schouwsluit
- Sloothenstel ijm nat grasland
- Om te vormen gras en/of hooiland
- Te ontgraven toplaag
- Aan te brengen bosplantsoen
- Aan te brengen struweel
- Te verwijderen beplanting
- Af te graven grond (en opschot)
- Aan te brengen hoekpaal (tbv afsterfing)
- Aan te brengen bomen/ knoetwilgen

0 25 50 75 100m

D1	19-01-2016	T.b.v. Nota van Zierwijken	P.J.
D2	27-11-2014	DEFINITIEF	P.J.
D3	06-11-2014	CONCEPT	P.J.
Nr	Datum	Wijziging	Tek

Dienst Landelijk Gebied
namens Waterschap Brabantse Delta
Kwaliteitsimpuls Chaamse beken

Tekenaar
P. Jansen
Projectleider
A. Rochat

Schaal
1:2500
Formaat
A3

Status
Definitief Ontwerp
Deellocatie: Het Broek 1 & 5

Status
DEFINITIEF
www.anteagroup.nl

Tekeningnummer
269295-S-2-0022



22 IN 35

Wijz.n.r.

D1

www.anteagroup.nl



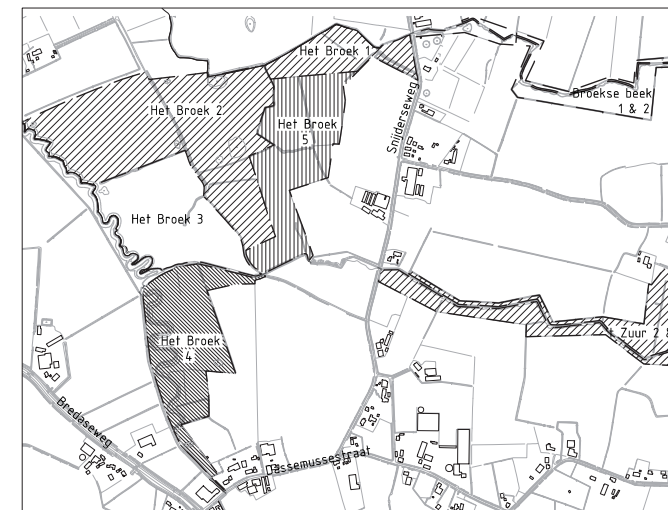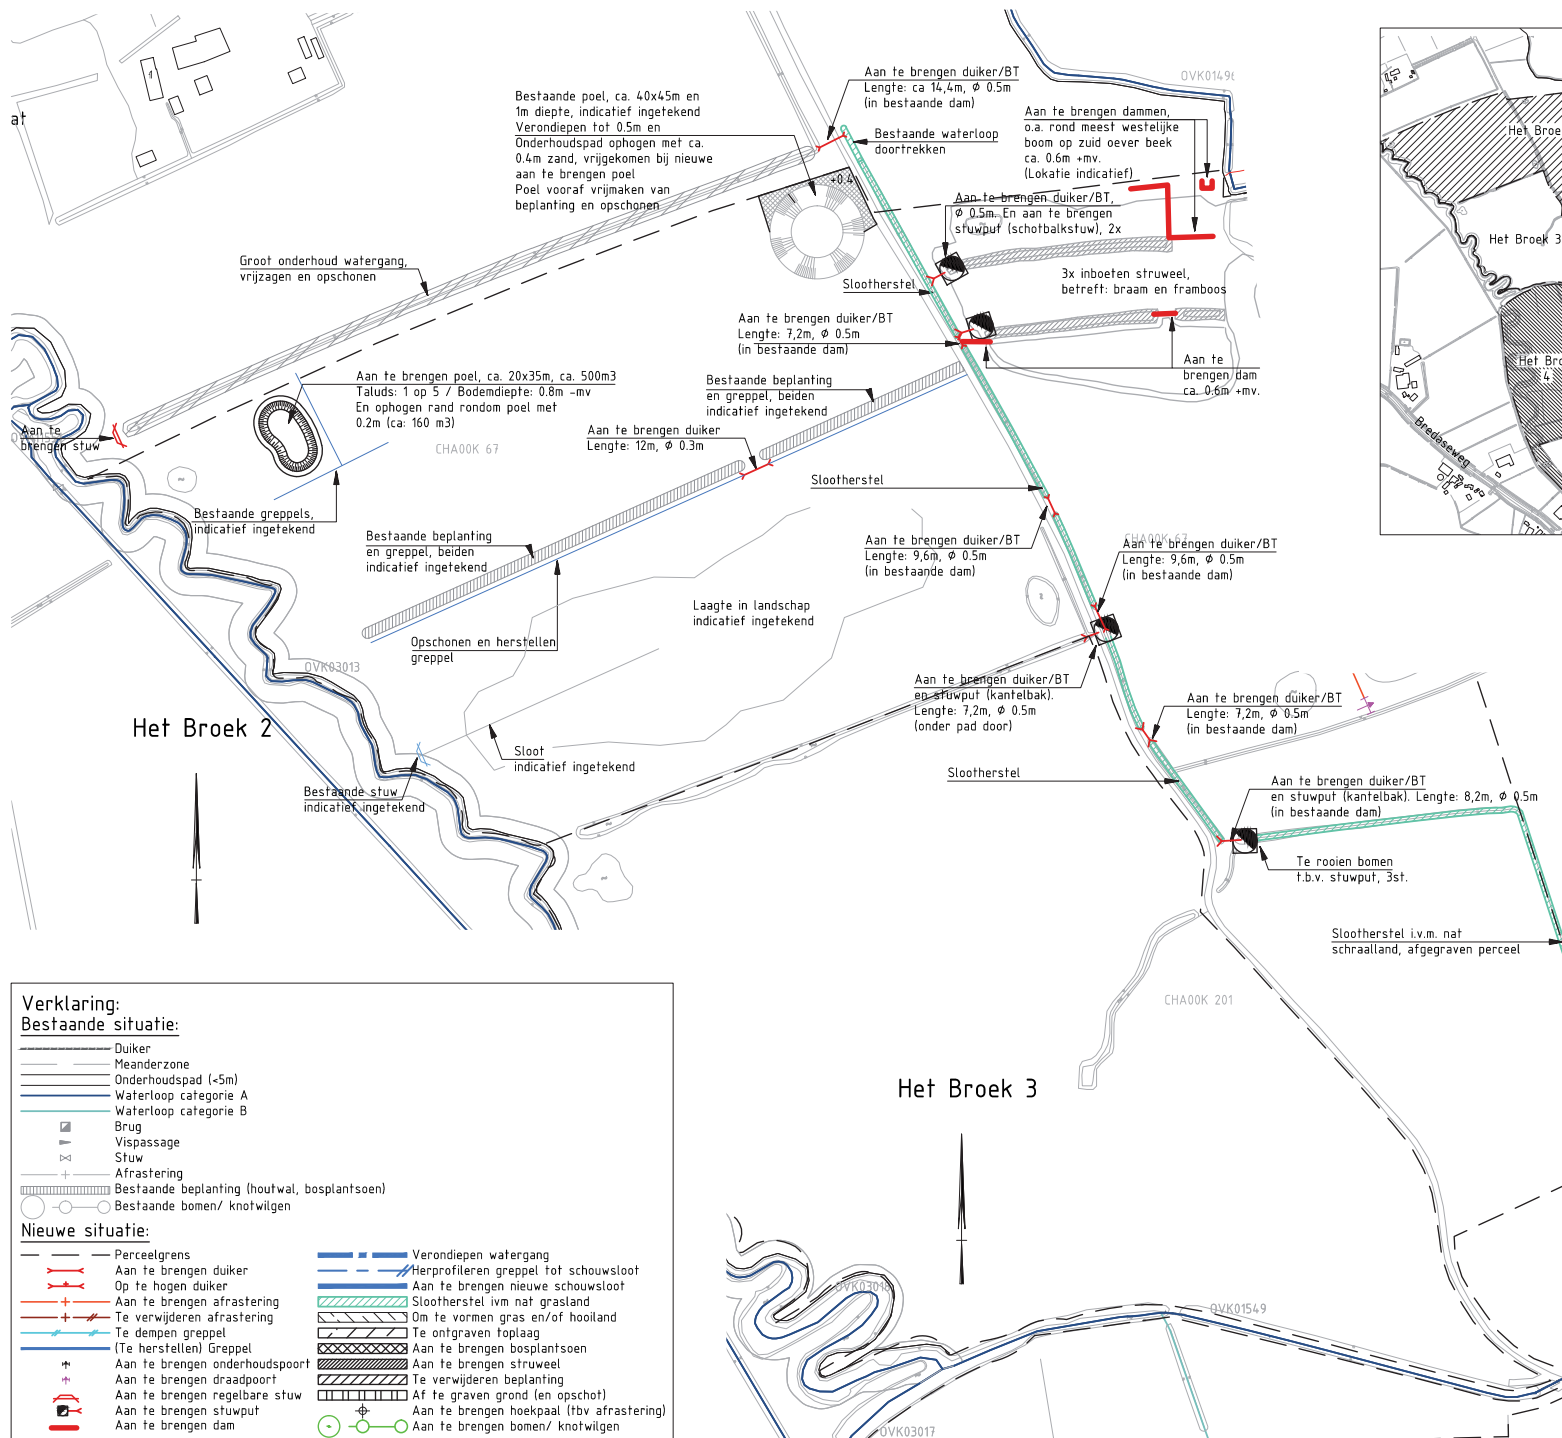

Verklaring: Bestaande situatie:

- Duiker
- Meanderzone
- Onderhoudspad (-5m)
- Waterloop categorie A
- Waterloop categorie B
- Brug
- Vispassage
- Stuw
- Afrastering
- Bestaande beplanting (houtwal, bosplantsoen)
- Bestaande bomen/ knofwilgen

Nieuwe situatie:

- Perceelgrens
- Aan te brengen duiker
- Op te hogen duiker
- Aan te brengen afrastering
- Te verwijderen afrastering
- Te dempen greppel
- (Te herstellen) Greppel
- Aan te brengen onderhoudspoort
- Aan te brengen draadpoort
- Aan te brengen regelbare stuw
- Aan te brengen stuwput
- Aan te brengen dam
- Verdiepen watergang
- Herprofiëren greppel tot schouwslot
- Aan te brengen nieuwe schouwslot
- Slootherstel i.v.m. nat grasland
- Om te vormen gras en/of hooiland
- Te ontgraven toplaag
- Aan te brengen bosplantsoen
- Aan te brengen struweel
- Te verwijderen beplanting
- Af te graven grond (en opschot)
- Aan te brengen hoekpaal (f.b.v. afrastering)
- Aan te brengen bomen/ knofwilgen

0 25 50 75 100m

D3	19-01-2015	T.b.v. Nota van Zierwijken	P.J.
D2	06-01-2015	T.b.v. Nota van Zierwijken	P.J.
D1	17-09-2014	Opmerking opdrachtgever verwerkt	Civ.
D0	12-09-2014	DEFINITIEF	I.B.
Nr	Datum	Wijziging	Tek

Dienst Landelijk Gebied
namens Waterschap Brabantse Delta

Kwaliteitsimpuls Chaamse beken

Tekenaar
P. Jansen
Projectleider
A. Rochat

Schaal
1:2500
Formaat
A3

23 IN 35



Definitief Ontwerp
Deellocatie: Het Broek 2 & 3

Status
DEFINITIEF
www.anteagroup.nl

Tekeningnummer
269295-S-2-0023



Broekse beek 1 & 2

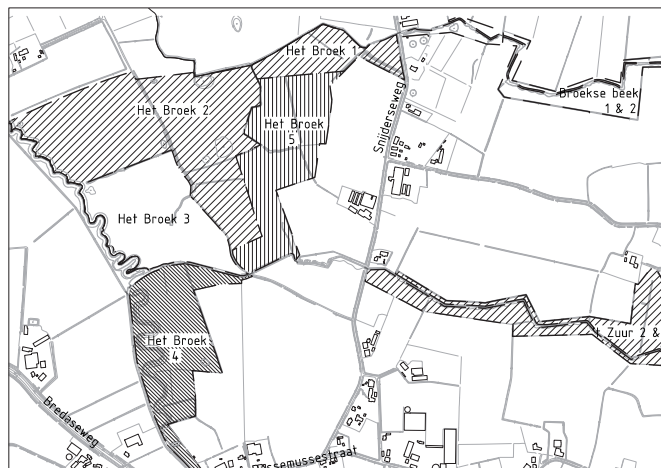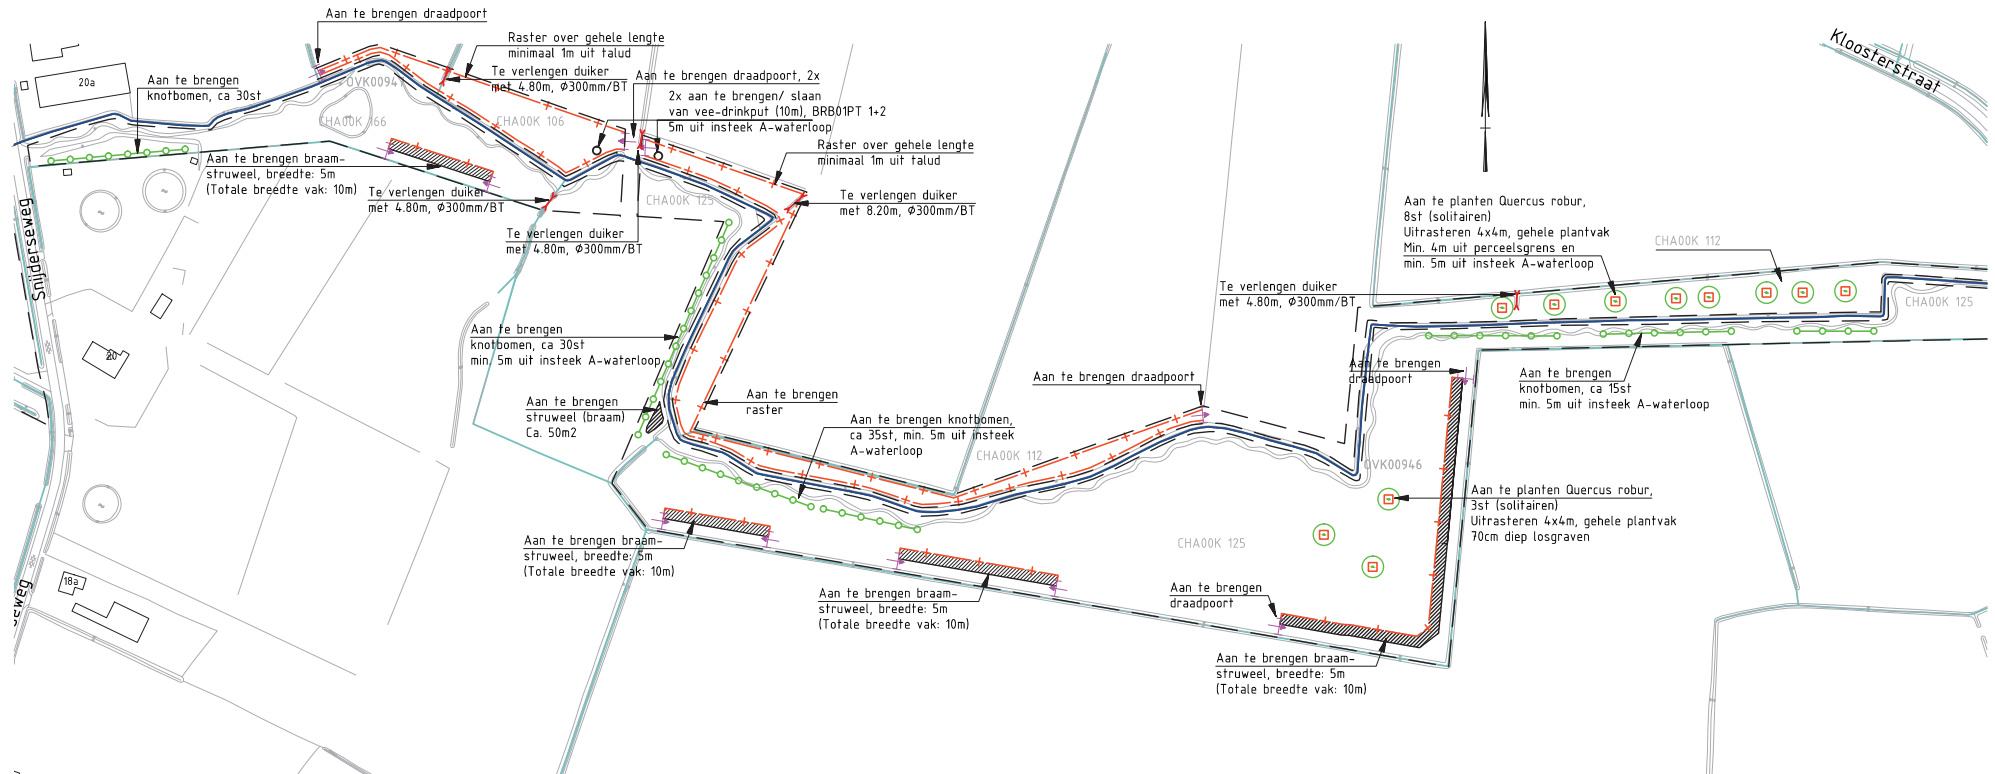

Verklaring: Bestaande situatie:

- Duiker
- Meanderzone
- Onderhoudspad (-5m)
- Waterloop categorie A
- Waterloop categorie B
- Brug
- Vispassage
- Stuw
- Afrastering
- Bestaande beplanting (houtwal, bosplantsoen)
- Bestaande bomen/ knotwilgen

Nieuwe situatie:

- Perceelgrens
- Aan te brengen duiker
- Op te hogen duiker
- Aan te brengen afrastering
- Te verwijderen afrastering
- Te dempen greppel
- (Te herstellen) Greppel
- Aan te brengen onderhoudspoot
- Aan te brengen draadpoort
- Aan te brengen regelbare stuw
- Aan te brengen stuwput
- Aan te brengen dam
- Verondiepen watergang
- Herprofiëren greppel tot schouwslot
- Aan te brengen nieuwe schouwslot
- Slootherstel i/v nat grasland
- Om te vormen gras en/of hooiland
- Te ontgraven foplaag
- Aan te brengen bosplantsoen
- Aan te brengen sruweel
- Te verwijderen beplanting
- Af te graven grond (en opschot)
- Aan te brengen hoekpaal (thv afrastering)
- Aan te brengen bomen/ knotwilgen

0 25 50 75 100m

D1	19-01-2016	T.b.v. Nota van Zierwijken	P.J.
D2	27-11-2014	DEFINITIEF	P.J.
CD	06-11-2014	CONCEPT	P.J.
Nr	Datum	Wijziging	Tek

Dienst Landelijk Gebied
namens Waterschap Brabantse Delta
Kwaliteitsimpuls Chaamse beken

Tekenaar
P. Jansen
Projectleider
A. Rochat


Schaal
1:2500
Formaat
A3

Status
Definitief Ontwerp
Deellocatie: Broeksebeek 1 & 2

Status
DEFINITIEF
www.anteagroup.nl




Tekeningnummer
269295-S-2-0025



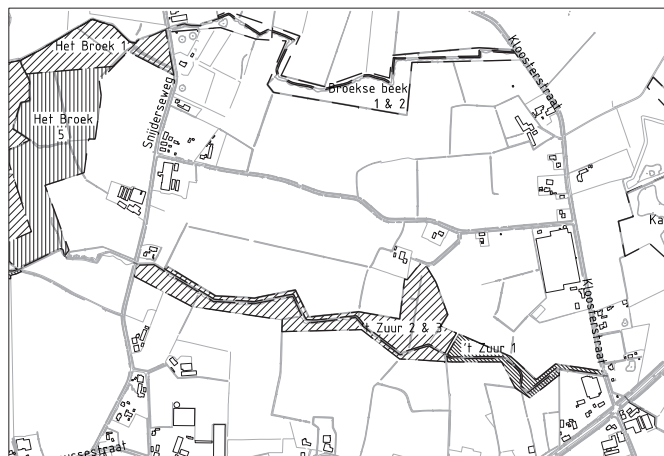

	Perceelgrens		Verondiepen watergang
	Aan te brengen duiker		Herprofiëren greppel tot schouwstoot
	Op te hogere duiker		Aan te brengen uwe schouwstoot
	Aan te brengen afrastering		Slootterstel i/vm nat grasland
	Te verwijderen afrastering		Om te vormen gras en/of hooiland
	Te ontgaven greppel		Te ontgaven ploeglaag
	(Te herstellen) Greppel		Aan te brengen bosplantsoen
	Aan te brengen onderhoudsvoort		Aan te brengen struweel
	Aan te brengen draadpoort		Te verwijderen beplanting
	Aan te brengen regelbare stuw		Af te graven grond (en opschot)
	Aan te brengen stuwpunt		Aan te brengen hoekpaal (t/bv afrastering)
	Aan te brengen dam		Aan te brengen bomen/ knotwilgen

**anteagroup**

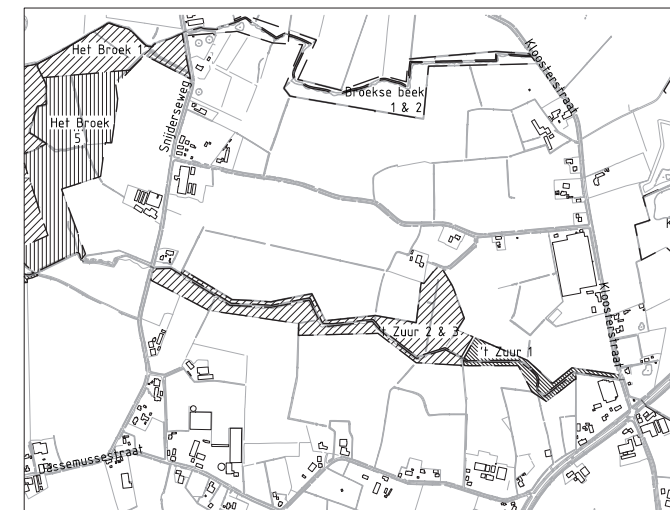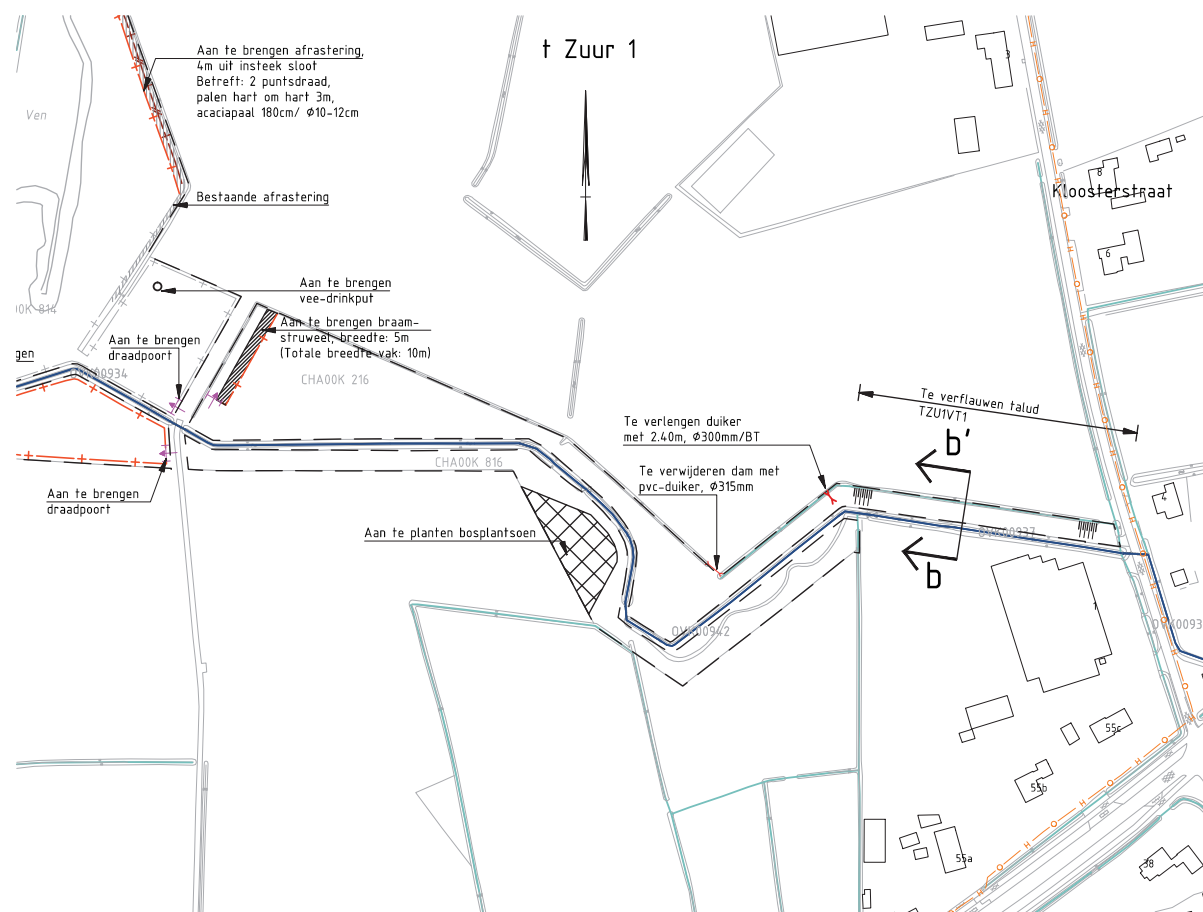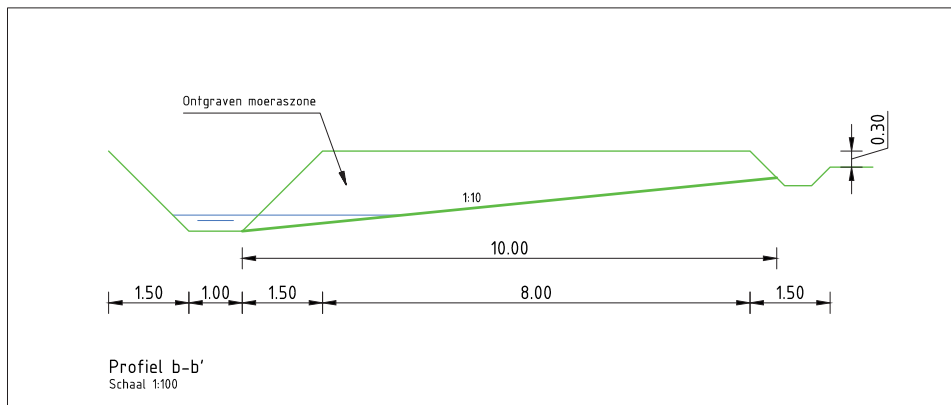


Verklaring: Bestaande situatie:

- Duiker
- Meanderzone
- Onderhoudspad (-5m)
- Waterloop categorie A
- Waterloop categorie B
- Brug
- Vispassage
- Stuw
- Afgrastering
- Bestaande beplanting (houtwal, bosplantsoen)
- Bestaande bomen/ knotwilgen

Nieuwe situatie:

- Perceelgrens
- Aan te brengen duiker
- Op te hogen duiker
- Aan te brengen afgrastering
- Te verwijderen afgrastering
- Te dempen greppel
- (Te herstellen) Greppel
- Aan te brengen onderhoudspad
- Aan te brengen draadpoort
- Aan te brengen regelbare stuw
- Aan te brengen stuwput
- Aan te brengen dam
- Verondiepen watergang
- Herprofiëren greppel tot schouwslot
- Aan te brengen nieuwe schouwslot
- Slootherstel ijm nat grasland
- Om te vormen gras en/of hooiland
- Te ontgraven top laag
- Aan te brengen bosplantsoen
- Aan te brengen struweel
- Te verwijderen beplanting
- Af te graven grond (en opschot)
- Aan te brengen hoekpaal (thv afgrastering)
- Aan te brengen bomen/ knotwilgen

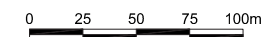

D1	19-01-2016	T.b.v. Nota van Zierwijken	P.J.
DO	27-11-2014	DEFINITIEF	P.J.
CD	06-11-2014	CONCEPT	P.J.
Nr	Datum	Wijziging	Tek

Dienst Landelijk Gebied
namens Waterschap Brabantse Delta
Kwaliteitsimpuls Chaamse beken

Tekenaar
P. Jansen
Projectleider
A. Rochat

Schaal
1:2500
Formaat
A3

27 IN 35


Status
Definitief Ontwerp
Deellocatie: t Zuur 1

Status
DEFINITIEF
www.anteagroup.nl

D1

Tekeningnummer
269295-S-2-0027



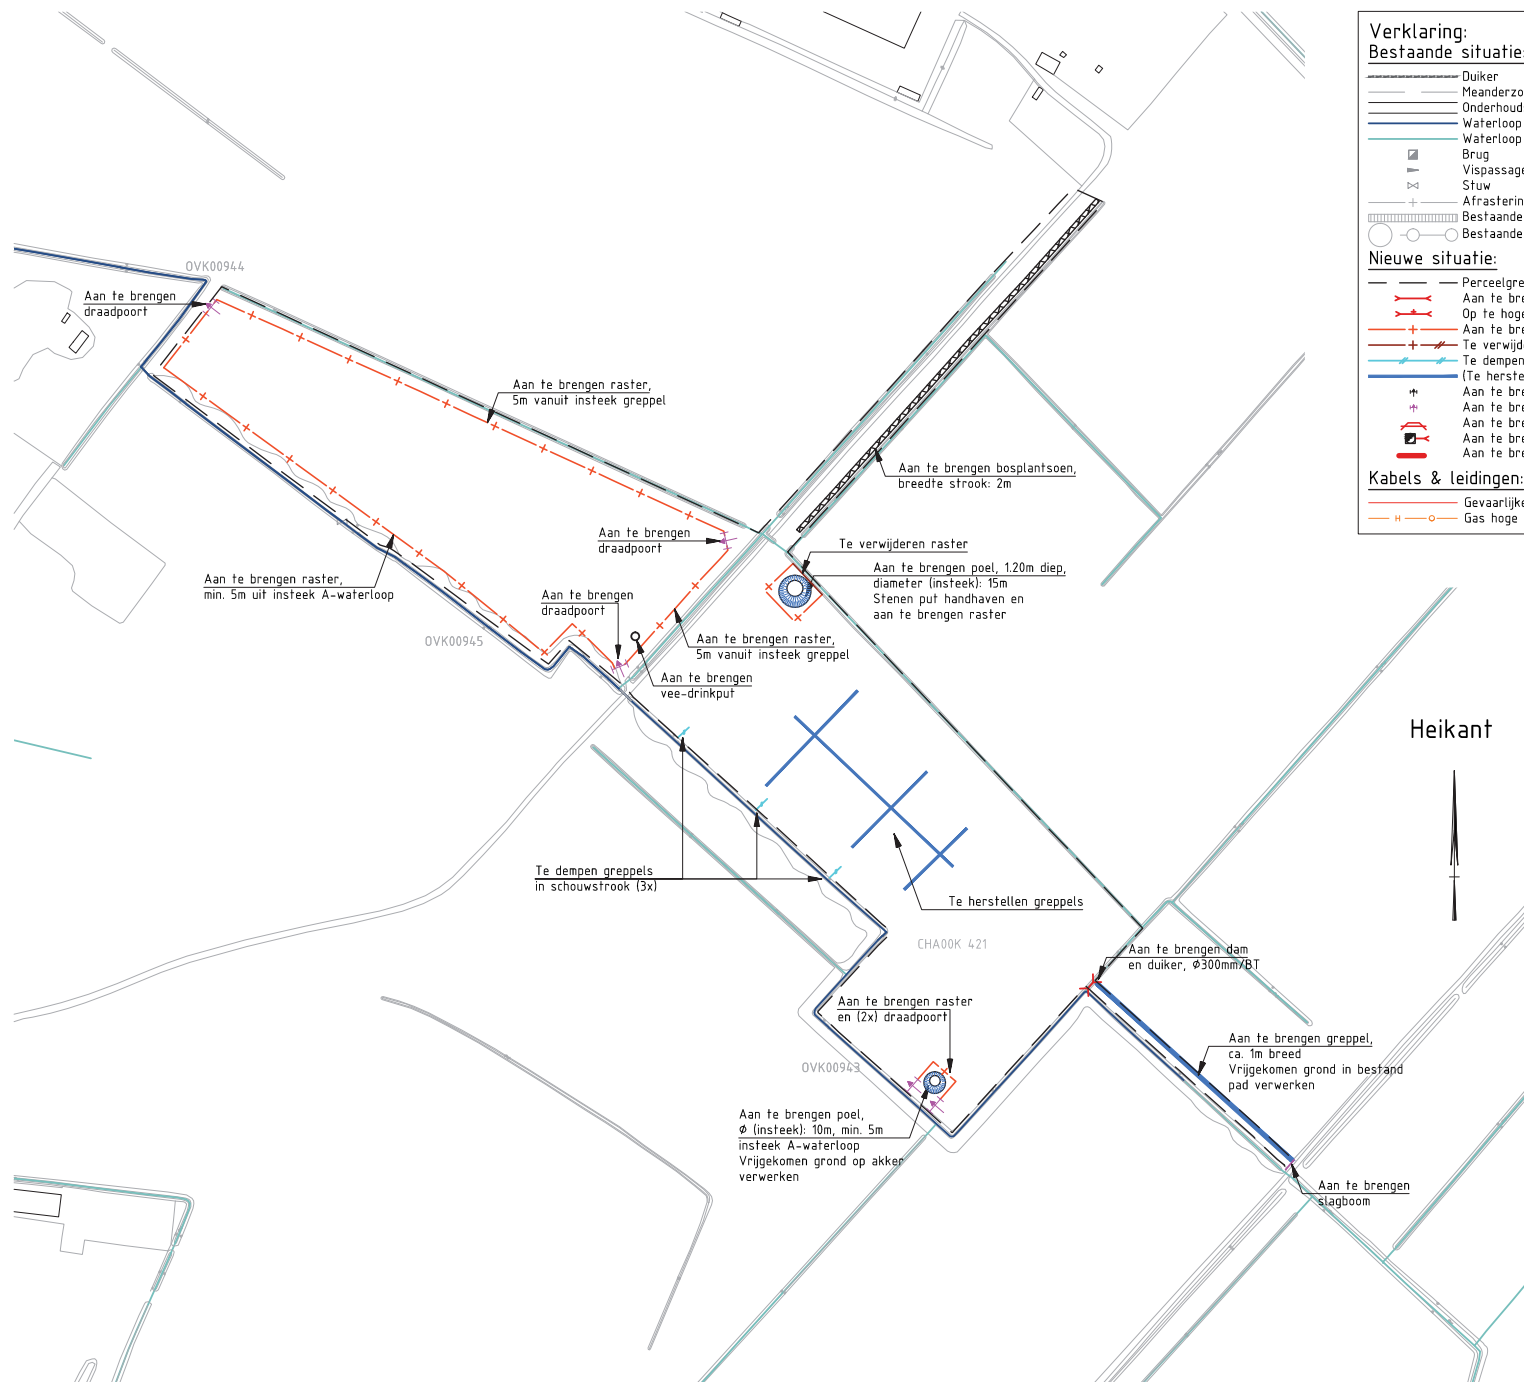

Verklaring: Bestaande situatie:

- Duiker
- Meanderzone
- Onderhoudspad (<5m)
- Waterloop categorie A
- Waterloop categorie B
- Brug
- Vispassage
- Stuw
- Afrastering
- Bestaande beplanting (houtwal, bosplantsoen)
- Bestaande bomen/ knotwilgen

Nieuwe situatie:

- Perceelgrens
- Aan te brengen duiker
- Op te hogen duiker
- Aan te brengen afrastering
- Te verwijderen afrastering
- Te dempen greppel
- (Te herstellen) Greppel
- Aan te brengen onderhoudspoot
- Aan te brengen draadpoort
- Aan te brengen regelbare stuw
- Aan te brengen stuwput
- Aan te brengen dam
- Verondiepen watergang
- Herprofiëren greppel tot schouwslot
- Aan te brengen nieuwe schouwslot
- Slootherstel ijm nat grasland
- Om te vormen gras en/of hooiland
- Te ontgraven foelplag
- Aan te brengen bosplantsoen
- Aan te brengen struweel
- Te verwijderen beplanting
- Af te graven grond (en opschot)
- Aan te brengen hoekpaal (biv afrastering)
- Aan te brengen bomen/ knotwilgen

Kabels & leidingen:

- Gevaarlijke inhoud Nederlandse gasunie
- Gas hoge druk Enexis



Heikant

0 25 50 75 100m

DD	12-08-2014	DEFINITIEF		I.B.
Nr	Datum	Wijziging		Tek

Dienst Landelijk Gebied namens Waterschap Brabantse Delta Kwaliteitsimpuls Chaamse beken	Tekenaar P. Jansen	Schaal 1:2500
	Projectleider A. Rochat	Formaat A3
	Status DEFINITIEF	Wijziging DO
Deellocatie: Heikant		
Tekeningsnummer 269295-S-2-0029		



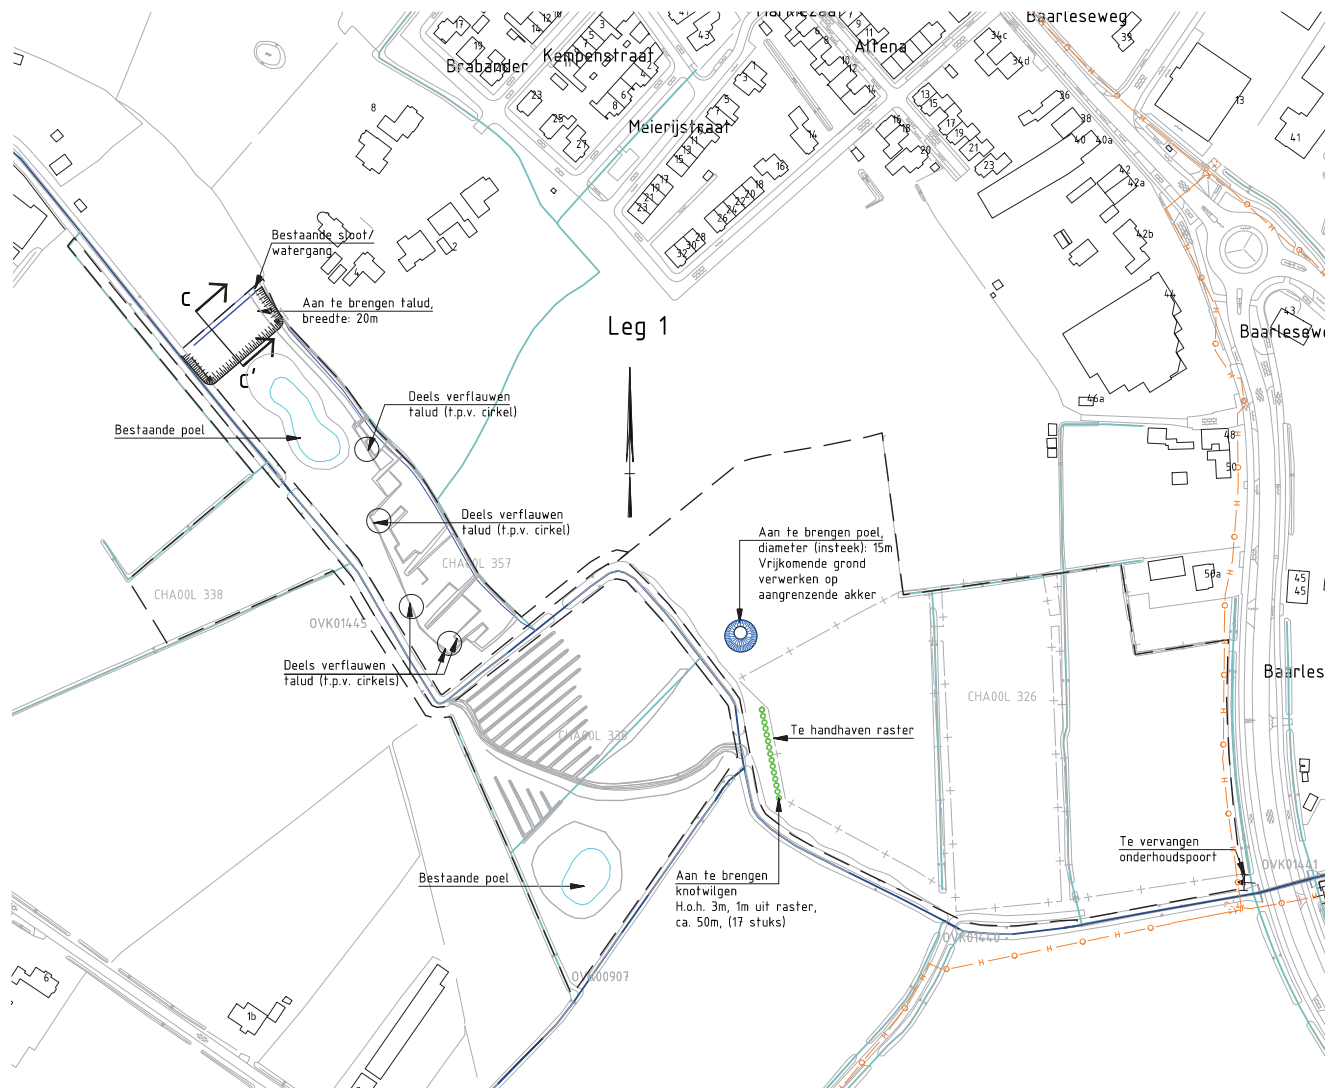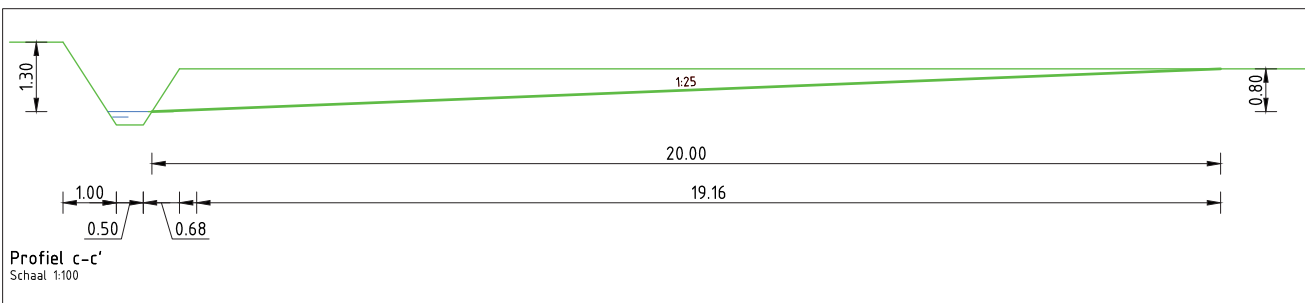

Verklaring: Bestaande situatie:


- Duiker
- Meanderzone
- Onderhoudspad (-5m)
- Waterloop categorie A
- Waterloop categorie B
- Brug
- Vispassage
- Stuw
- Afrastering
- Bestaande beplanting (houtwal, bosplantsoen)
- Bestaande bomen/ knotwilgen

Nieuwe situatie:

- Perceelgrens
- Aan te brengen duiker
- Op te hogen duiker
- Aan te brengen afrastering
- Te verwijderen afrastering
- Te dempen greppel
- (Te herstellen) Greppel
- Aan te brengen onderhoudspoort
- Aan te brengen draadpoort
- Aan te brengen regelbare stuw
- Aan te brengen stuwput
- Aan te brengen dam
- Verdiepen watergang
- Herprofiëren greppel tot schouwstoot
- Aan te brengen nieuwe schouwstoot
- Slootterstel ijm nat grasland
- Om te vormen gras en/of hooiland
- Te ontgraven toplaag
- Aan te brengen bosplantsoen
- Aan te brengen struweel
- Te verwijderen beplanting
- Af te graven grond (en opschot)
- Aan te brengen hoekpaal (tbv afrastering)
- Aan te brengen bomen/ knotwilgen

Kabels & leidingen:

- Gevaarlijke inhoud Nederlandse gasunie
- Gas hoge druk Enxiss

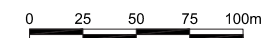

DD	12-08-2014	DEFINITIEF		
Nr	Datum	Wijziging		Tek

Dienst Landelijk Gebied
namens Waterschap Brabantse Delta

Kwaliteitsimpuls Chaamse beken

Status
Definitief ontwerp
Deellocatie: Leg 1
Tekeningsnummer
269295-S-2-0030

Tekenaar
P. Jansen
Projectleider
A. Rochat

Schaal
1:2500
Formaat
A3

30 IN 35

Wijziging

DEFINITIEF DO

www.anteagroup.nl





Leg 2

Verklaring: Bestaande situatie:


- Duiker
- Meanderzone
- Onderhoudspad (-5m)
- Waterloop categorie A
- Waterloop categorie B
- Brug
- Vispassage
- Stuw
- Afrastering
- Bestaande beplanting (houtwal, bosplantsoen)
- Bestaande bomen/ knotwilgen

Nieuwe situatie:

- Perceelgrens
- Aan te brengen duiker
- Op te hogen duiker
- Aan te brengen afrastering
- Te verwijderen afrastering
- Te dempen greppel
- (Te herstellen) Greppel
- Aan te brengen onderhoudspoot
- Aan te brengen draadpoort
- Aan te brengen regelbare stuw
- Aan te brengen stuwpoot
- Aan te brengen dam
- Verondiepen watergang
- Herprofileren greppel tot schouwslot
- Aan te brengen nieuwe schouwslot
- Slooetherstel ijm nat grasland
- 0m te vormen gras en/of hooiland
- Te ontgraven toplaag
- Aan te brengen bosplantsoen
- Aan te brengen struweel
- Te verwijderen beplanting
- Af te graven grond (en opschot)
- Aan te brengen hoekpaal (tbv afrastering)
- Aan te brengen bomen/ knotwilgen

Kabels & leidingen:

- Gevaarlijke inhoud Nederlandse gasunie
- Gas hoge druk Enxsis

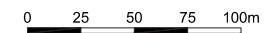

DD	12-08-2014	DEFINITIEF		I.B.
Nr	Datum	Wijziging		Tek

Dienst Landelijk Gebied
namens Waterschap Brabantse Delta

Kwaliteitsimpuls Chaamse beken

Tekenaar
P. Jansen

Projectleider
A. Rochat

Status
DEFINITIEF

Deellocatie: Leg 2

Tekeningnummer
269295-S-2-0031

Schaal
1:2500


Formaat
A3

31 IN 35

Wijz.n.r.
DO

www.anteagroup.nl

anteagroup

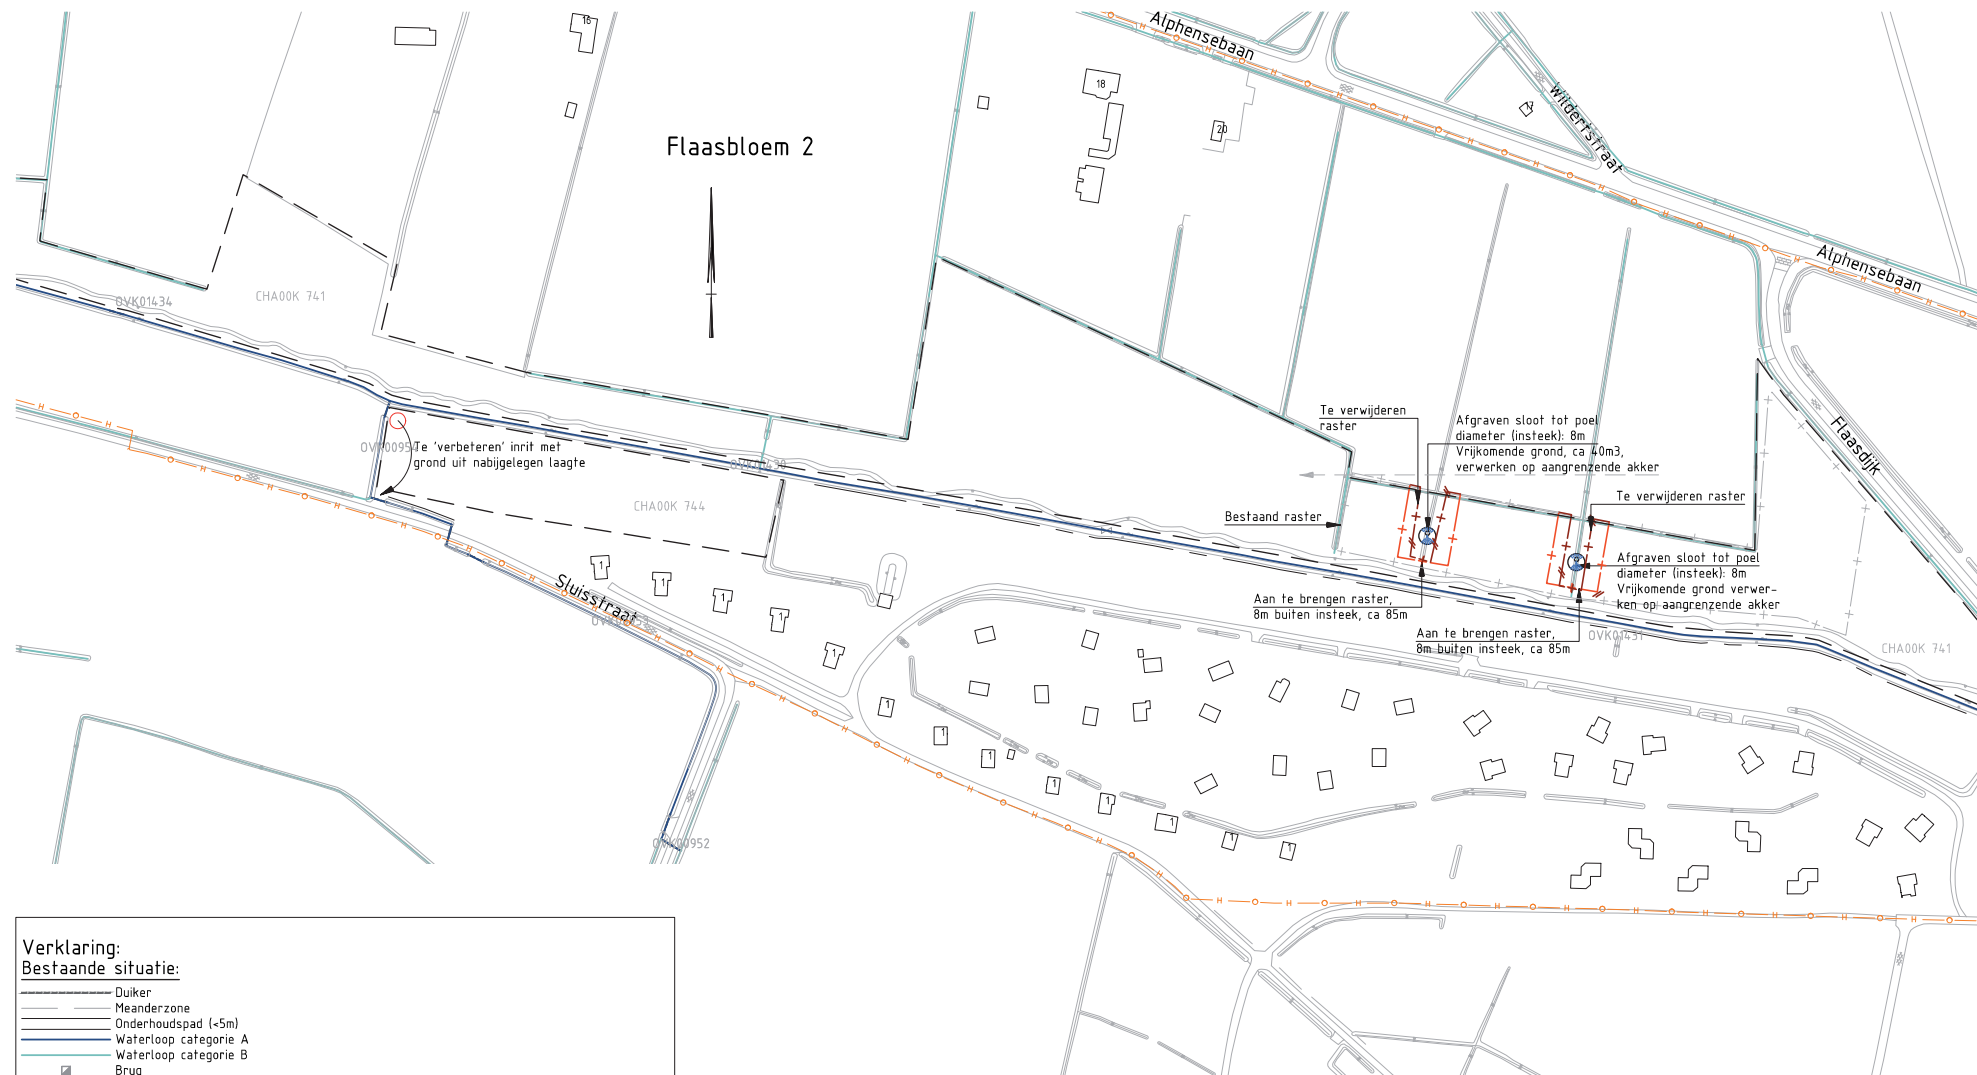


Verklaring: Bestaande situatie:

- Duiker
- Meanderzone
- Onderhoudspad (<5m)
- Waterloop categorie A
- Waterloop categorie B
- Brug
- Vispassage
- Stuw
- Afrastering
- Bestaande beplanting (houtwal, bosplantsoen)
- Bestaande bomen/ knotwilgen

Nieuwe situatie:

- Perceelgrens
- Aan te brengen duiker
- Op te hogen duiker
- Aan te brengen afrastering
- Te verwijderen afrastering
- Te dempen greppel
- (Te herstellen) Greppel
- Aan te brengen onderhoudspoot
- Aan te brengen draadpoort
- Aan te brengen regelbare stuw
- Aan te brengen stuwput
- Aan te brengen dam
- Verondiepen watergang
- Herprofiëren greppel tot schouwstoot
- Aan te brengen nieuwe schouwstoot
- Slooetherstel ijm nat grasland
- Om te vormen gras en/of hooiland
- Te ontgraven toplaag
- Aan te brengen bosplantsoen
- Aan te brengen struweel
- Te verwijderen beplanting
- Af te graven grond (en opschot)
- Aan te brengen hoekpaal (tbv afrastering)
- Aan te brengen bomen/ knotwilgen

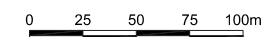

DO	12-08-2014	DEFINITIEF	Wijziging	I.B.
Nr	Datum			Tek

Dienst Landelijk Gebied
namens Waterschap Brabantse Delta

Kwaliteitsimpuls Chaamse beken

Tekenaar
P. Jansen
Projectleider
A. Rochat


Schaal
1:2500
Formaat
A3

Definitief ontwerp
Deellocatie: Flaasbloem 2

Status
DEFINITIEF
www.anteagroup.nl

Tekeningnummer
269295-S-2-0032



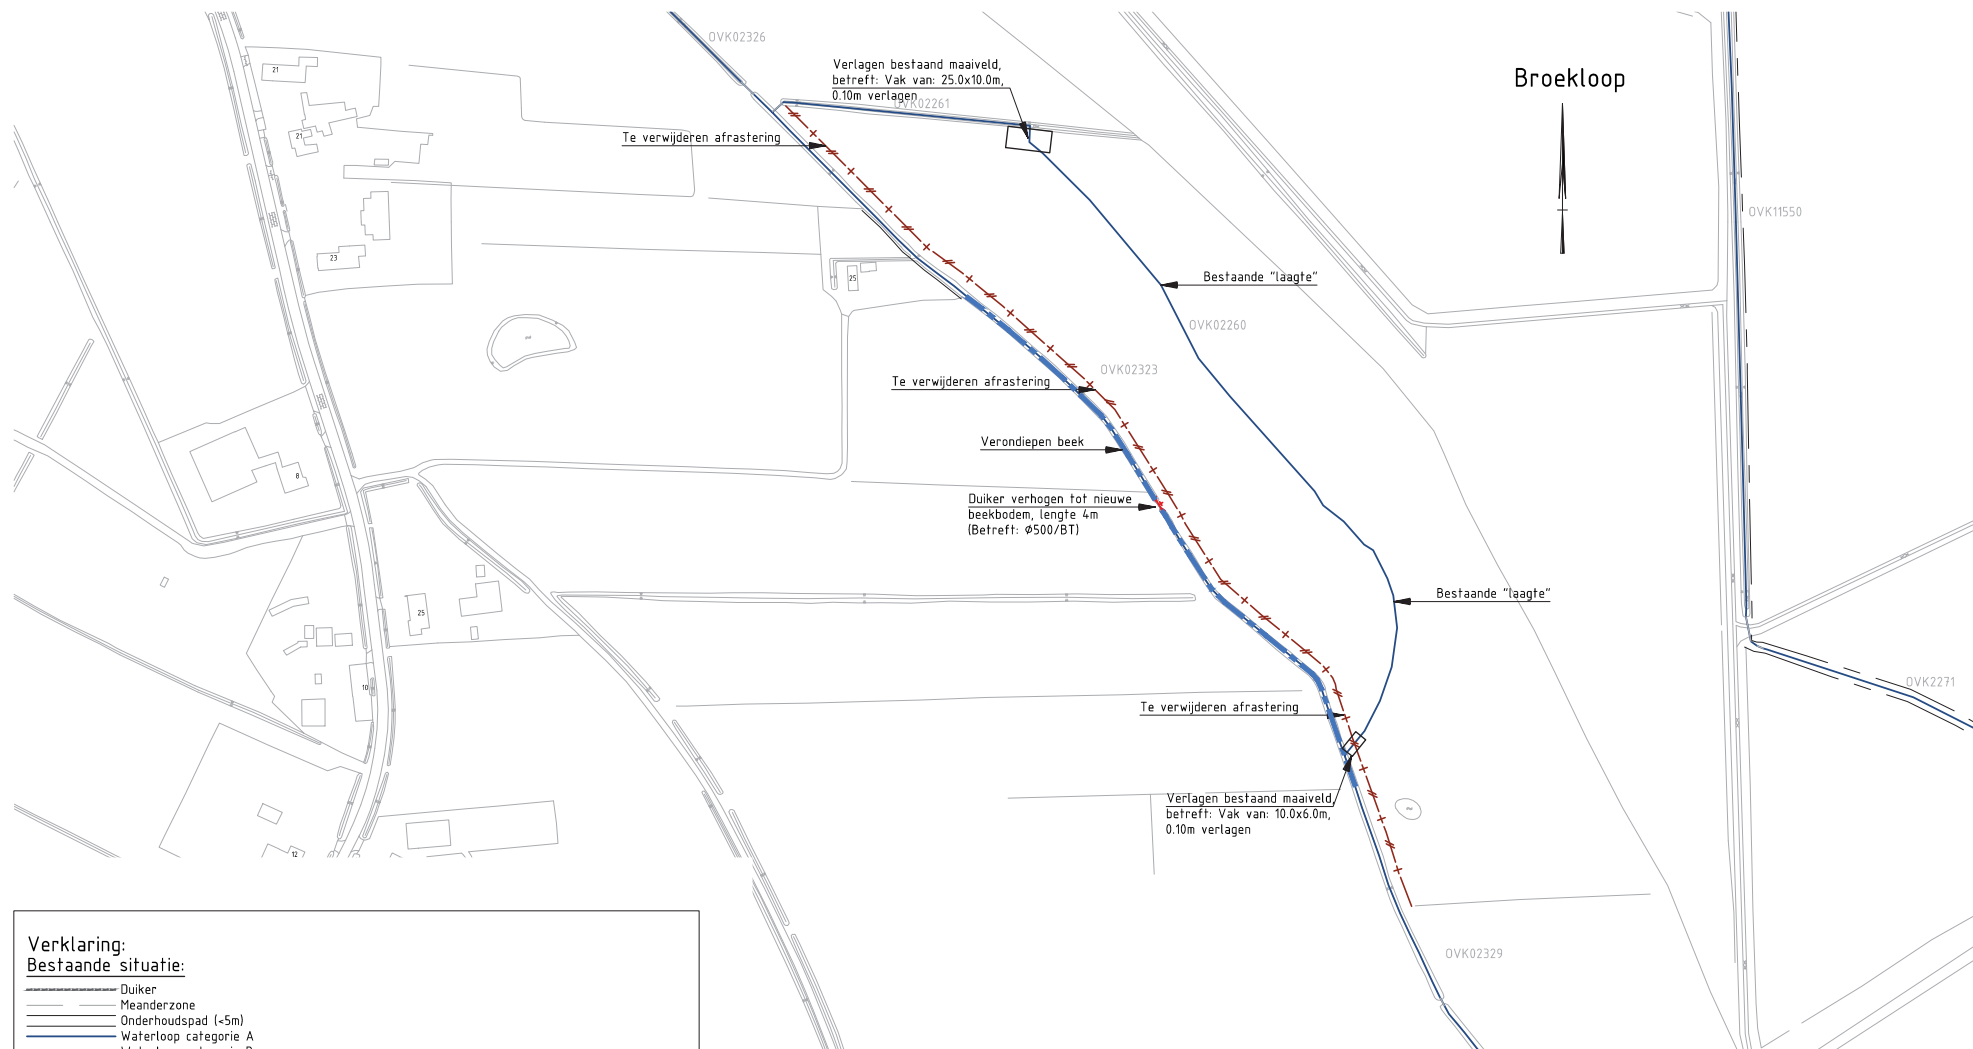


Verklaring:

Bestaande situatie:


- Duiker
- Meanderzone
- Onderhoudspad (+5m)
- Waterloop categorie A
- Waterloop categorie B
- Brug
- Vispassage
- Stuw
- Afsterking
- Bestaande beplanting (houtwal, bosplantsoen)
- Bestaande bomen/ knotwilgen

Nieuwe situatie:

- Perceelgrens
- Aan te brengen duiker
- Op te hogen duiker
- Aan te brengen afsterking
- Te verwijderen afsterking
- Te dempen greppel
- (Te herstellen) Greppel
- Aan te brengen onderhoudspad
- Aan te brengen draadpoort
- Aan te brengen regelbare stuw
- Aan te brengen stuwpunt
- Aan te brengen dam
- Verdiepen watergang
- Herprofiëren greppel tot schouwslot
- Aan te brengen nieuwe schouwslot
- Slooherstel ijm nat grasland
- Om te vormen gras en/of hooiland
- Te ontgraven toplaag
- Aan te brengen bosplantsoen
- Aan te brengen struweel
- Te verwijderen beplanting
- Af te graven grond (en opschot)
- Aan te brengen hoekpaal (bv afsterking)
- Aan te brengen bomen/ knotwilgen

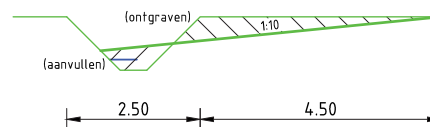

Profiel na inrichting
(t.p.v. te verdiepen beek)
Schaal 1:100

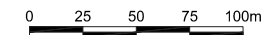

D1	17-09-2014	Opmerking opdrachtgever aangegeeft	Civ.
D0	12-09-2014	DEFINITIEF	I.B.
Nr	Datum	Wijziging	Tek

Dienst Landelijk Gebied
namens Waterschap Brabantse Delta

Kwaliteitsimpuls Chaamse beken


Tekenaar
P. Jansen
Projectleider
A. Rochat
Schaal
1:2500
Formaat
A3
34 IN 35

Definitief ontwerp
Deellocatie: Broekloop

Status
DEFINITIEF
www.anteagroup.nl
D1

Tekeningnummer
269295-S-2-0034



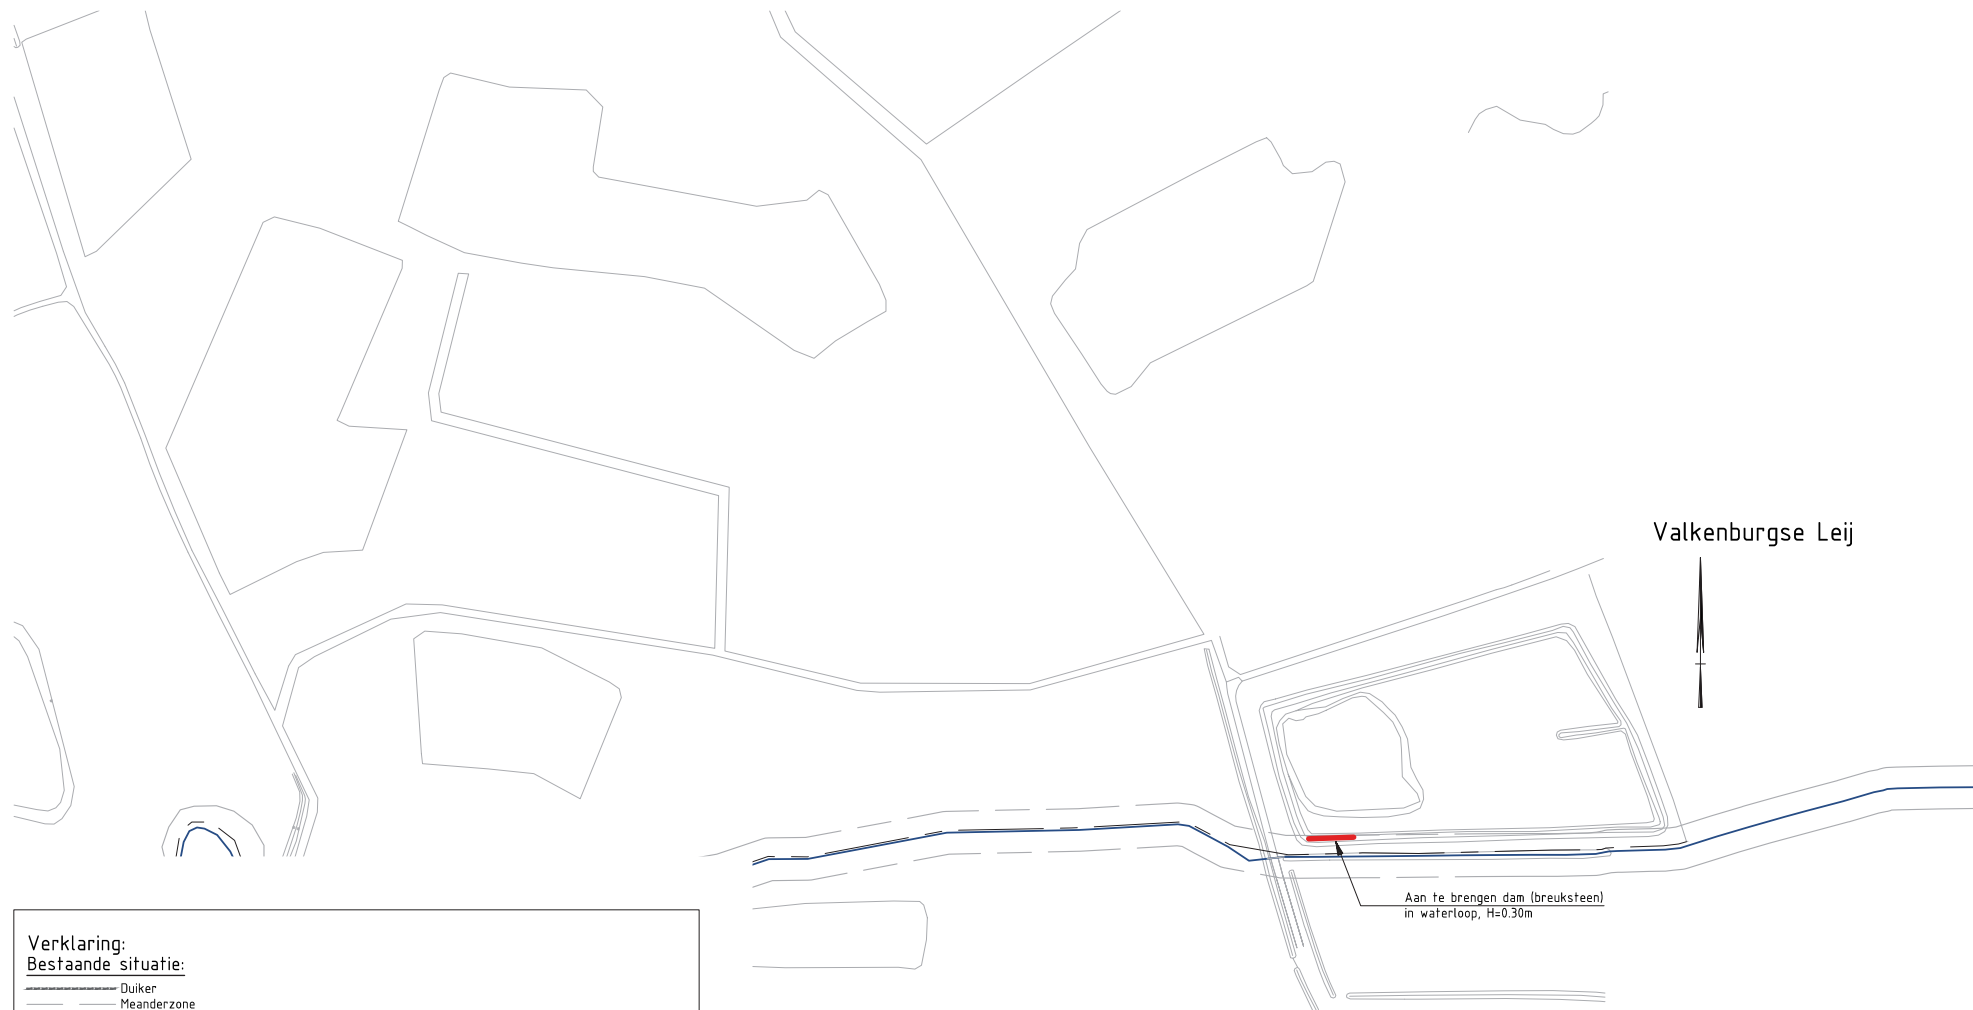

Valkenburgse Leij

Aan te brengen dam (breuksteen)
in waterloop, H=0.30m

Verklaring:

Bestaande situatie:

- Duiker
- Meanderzone
- Onderhoudspad (+5m)
- Waterloop categorie A
- Waterloop categorie B
- Brug
- ⋈ Vispassage
- ⋈ Stuw
- Afrastering
- Bestaande beplanting (houtwal, bosplantsoen)
- Bestaande bomen/ knotwilgen

Nieuwe situatie:

- Perceelgrens
- Aan te brengen duiker
- Op te hogen duiker
- Aan te brengen afrastering
- Te verwijderen afrastering
- Te dempen greppel
- (Te herstellen) Greppel
- Aan te brengen onderhoudspoot
- Aan te brengen draadpoort
- Aan te brengen regelbare stuw
- Aan te brengen stuwput
- Aan te brengen dam
- Verondiepen watergang
- Herprofilieren greppel tot schouwslot
- Aan te brengen nieuwe schouwslot
- Slooetherstel ijm nat grasland
- Om te vormen gras en/of hooiland
- Te ontgraven toplaag
- Aan te brengen bosplantsoen
- Aan te brengen struweel
- Te verwijderen beplanting
- Af te graven grond (en opschot)
- Aan te brengen hoekpaal (biv afrastering)
- Aan te brengen bomen/ knotwilgen

0 25 50 75 100m

DD	12-08-2014	DEFINITIEF		I.B.
Nr	Datum	Wijziging		Tek

Dienst Landelijk Gebied
namens Waterschap Brabantse Delta

Kwaliteitsimpuls Chaamse beken

Tekenaar
P. Jansen
Projectleider
A. Rochat

Schaal
1:2500
Formaat
A3

35 IN 35

Status
Definitief ontwerp
Deellocatie: Valkenburgse Leij

Status
DEFINITIEF
www.anteagroup.nl

Tekeningnummer
269295-S-2-0035

