


Winsumerweg

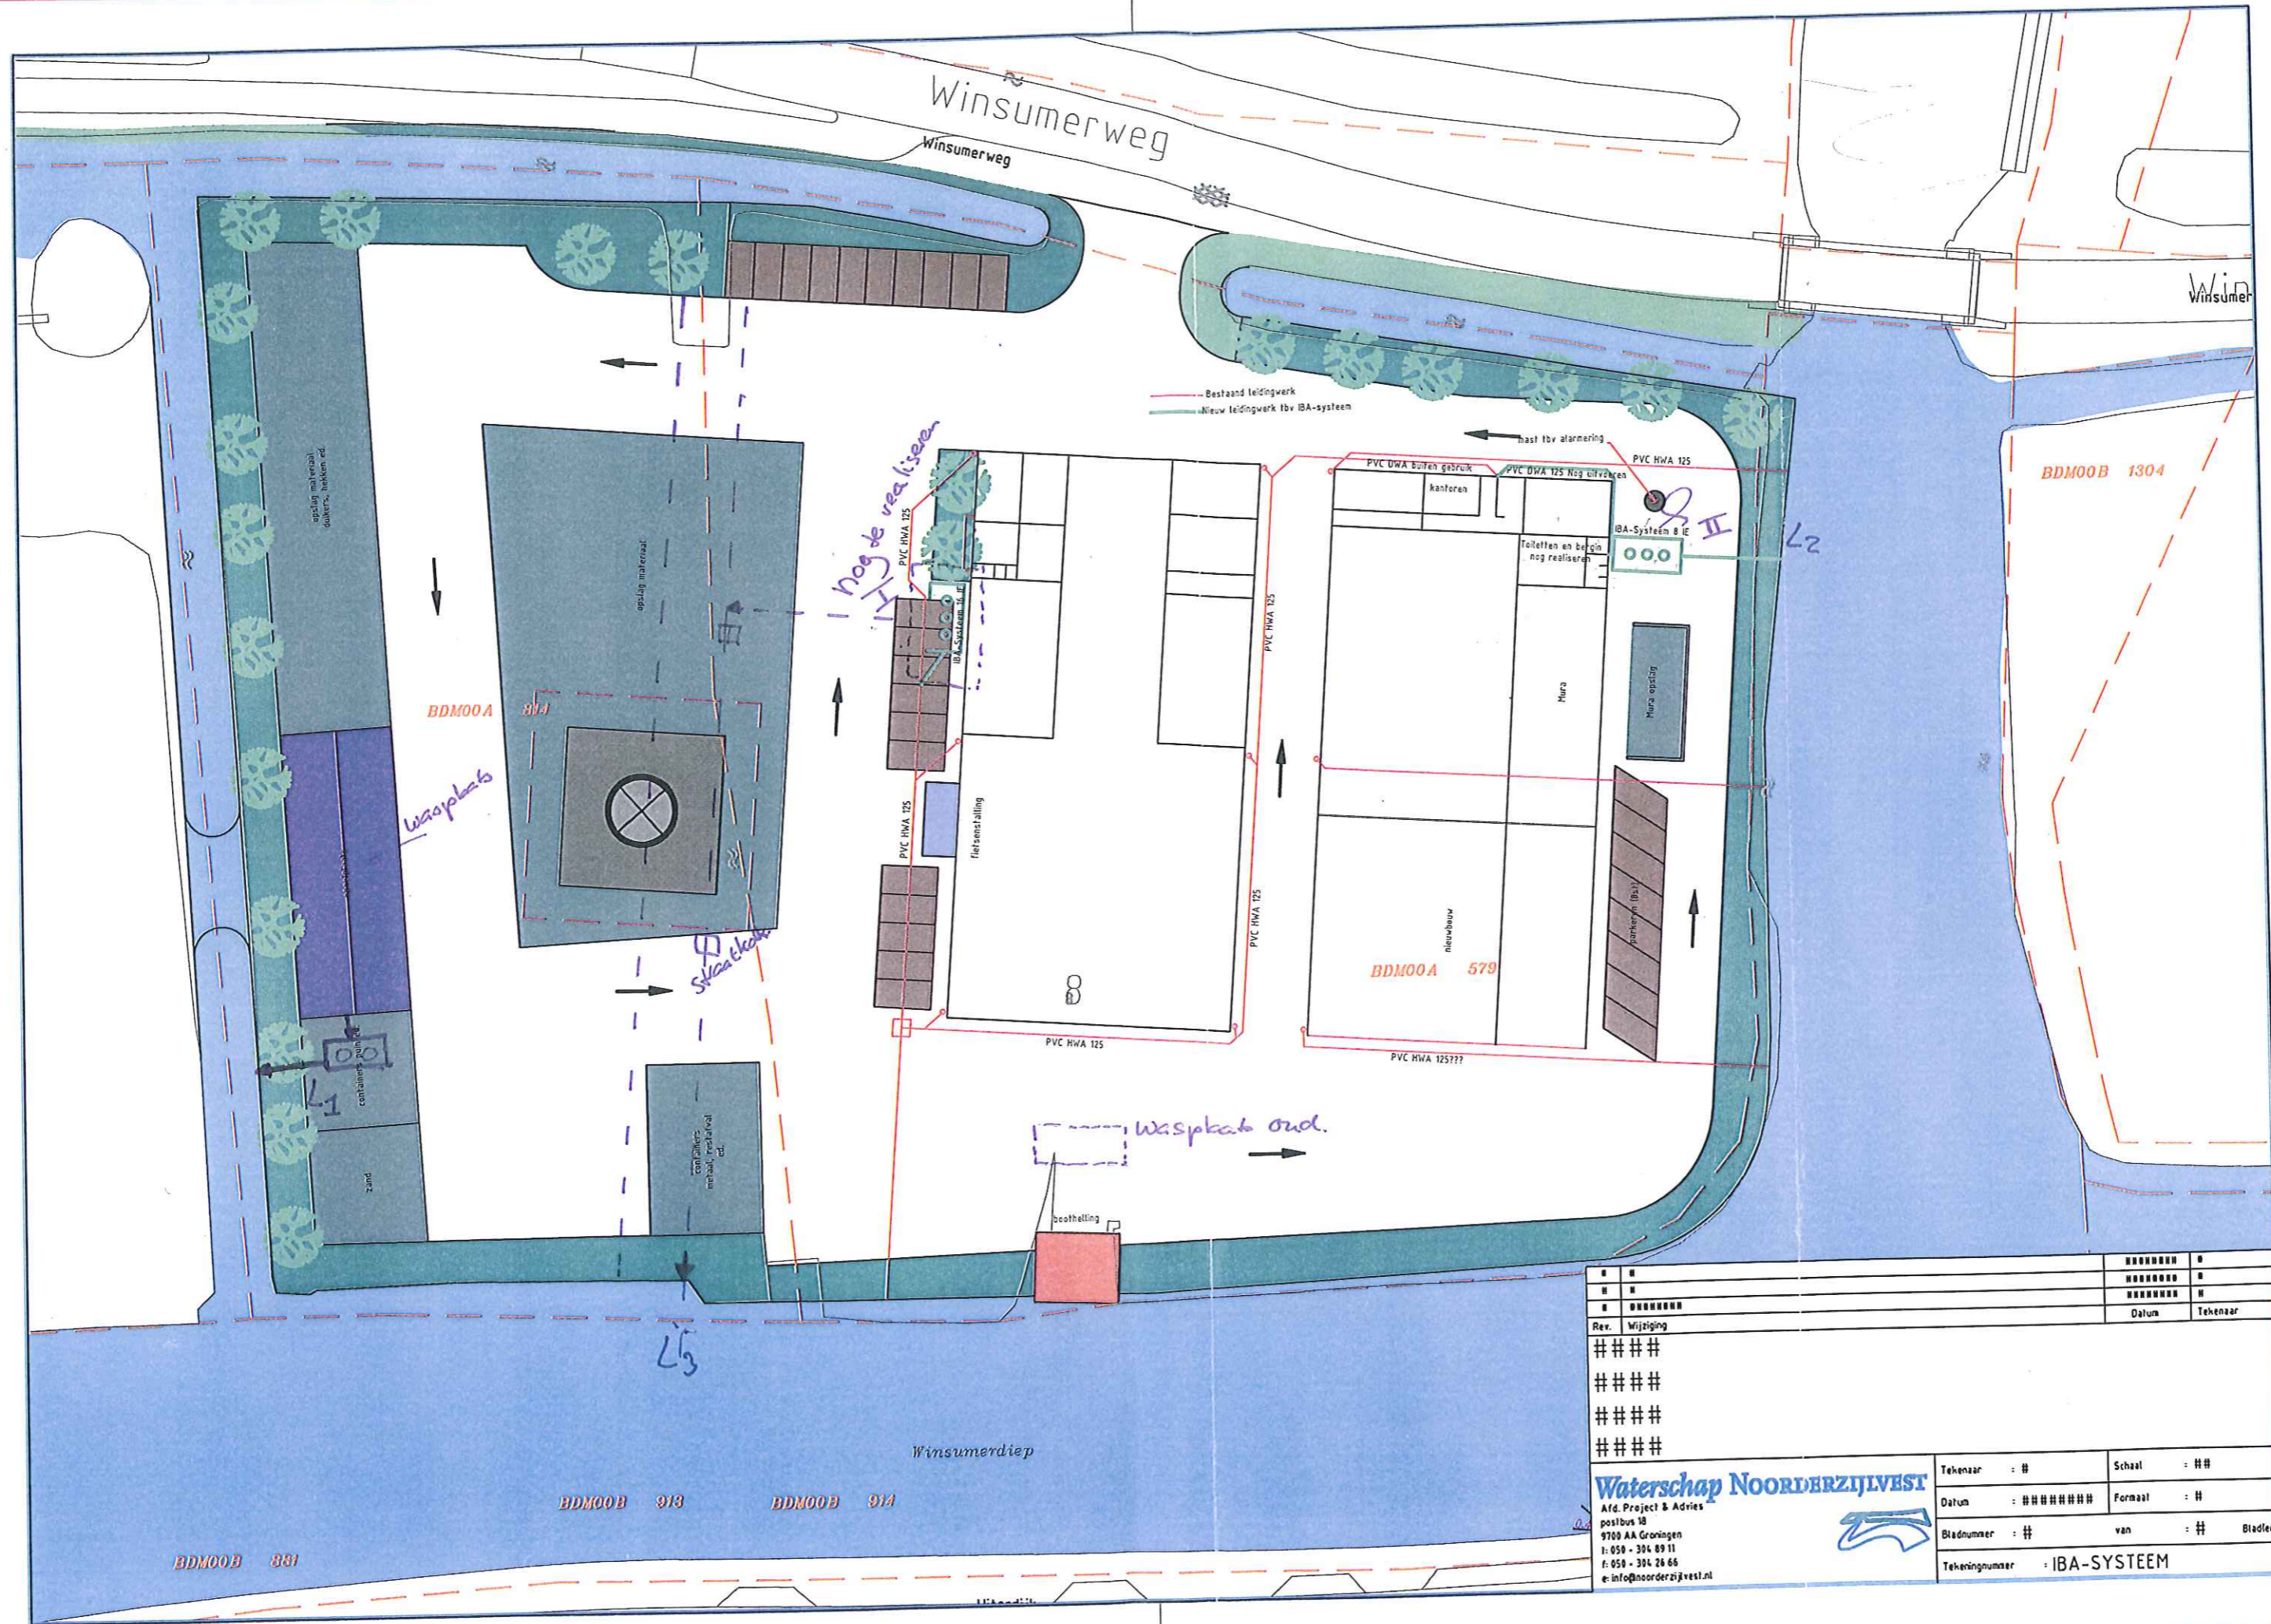

Bestaand leidingwerk  
Nieuw leidingwerk Ibv IBA-systeem

Rev.	Wijziging	#####	Datum	Tekenaar
####				
####				
####				
####				
Tekenaar : #		Schaal : ##		
Datum : #####		Formaat : #		
Bladnummer : #		van : # Blad(en)		
Tekeningnummer : IBA-SYSTEEM				

**Waterschap NOORDERZIJVEST**  
 Afd. Project & Advies  
 postbus 18  
 9700 AA Groningen  
 t: 050 - 394 89 11  
 f: 050 - 394 28 66  
 e: info@noorderzijvest.nl

