


Profiel 3: Vooraanzicht inlaatbak met duiker schaal 1:25

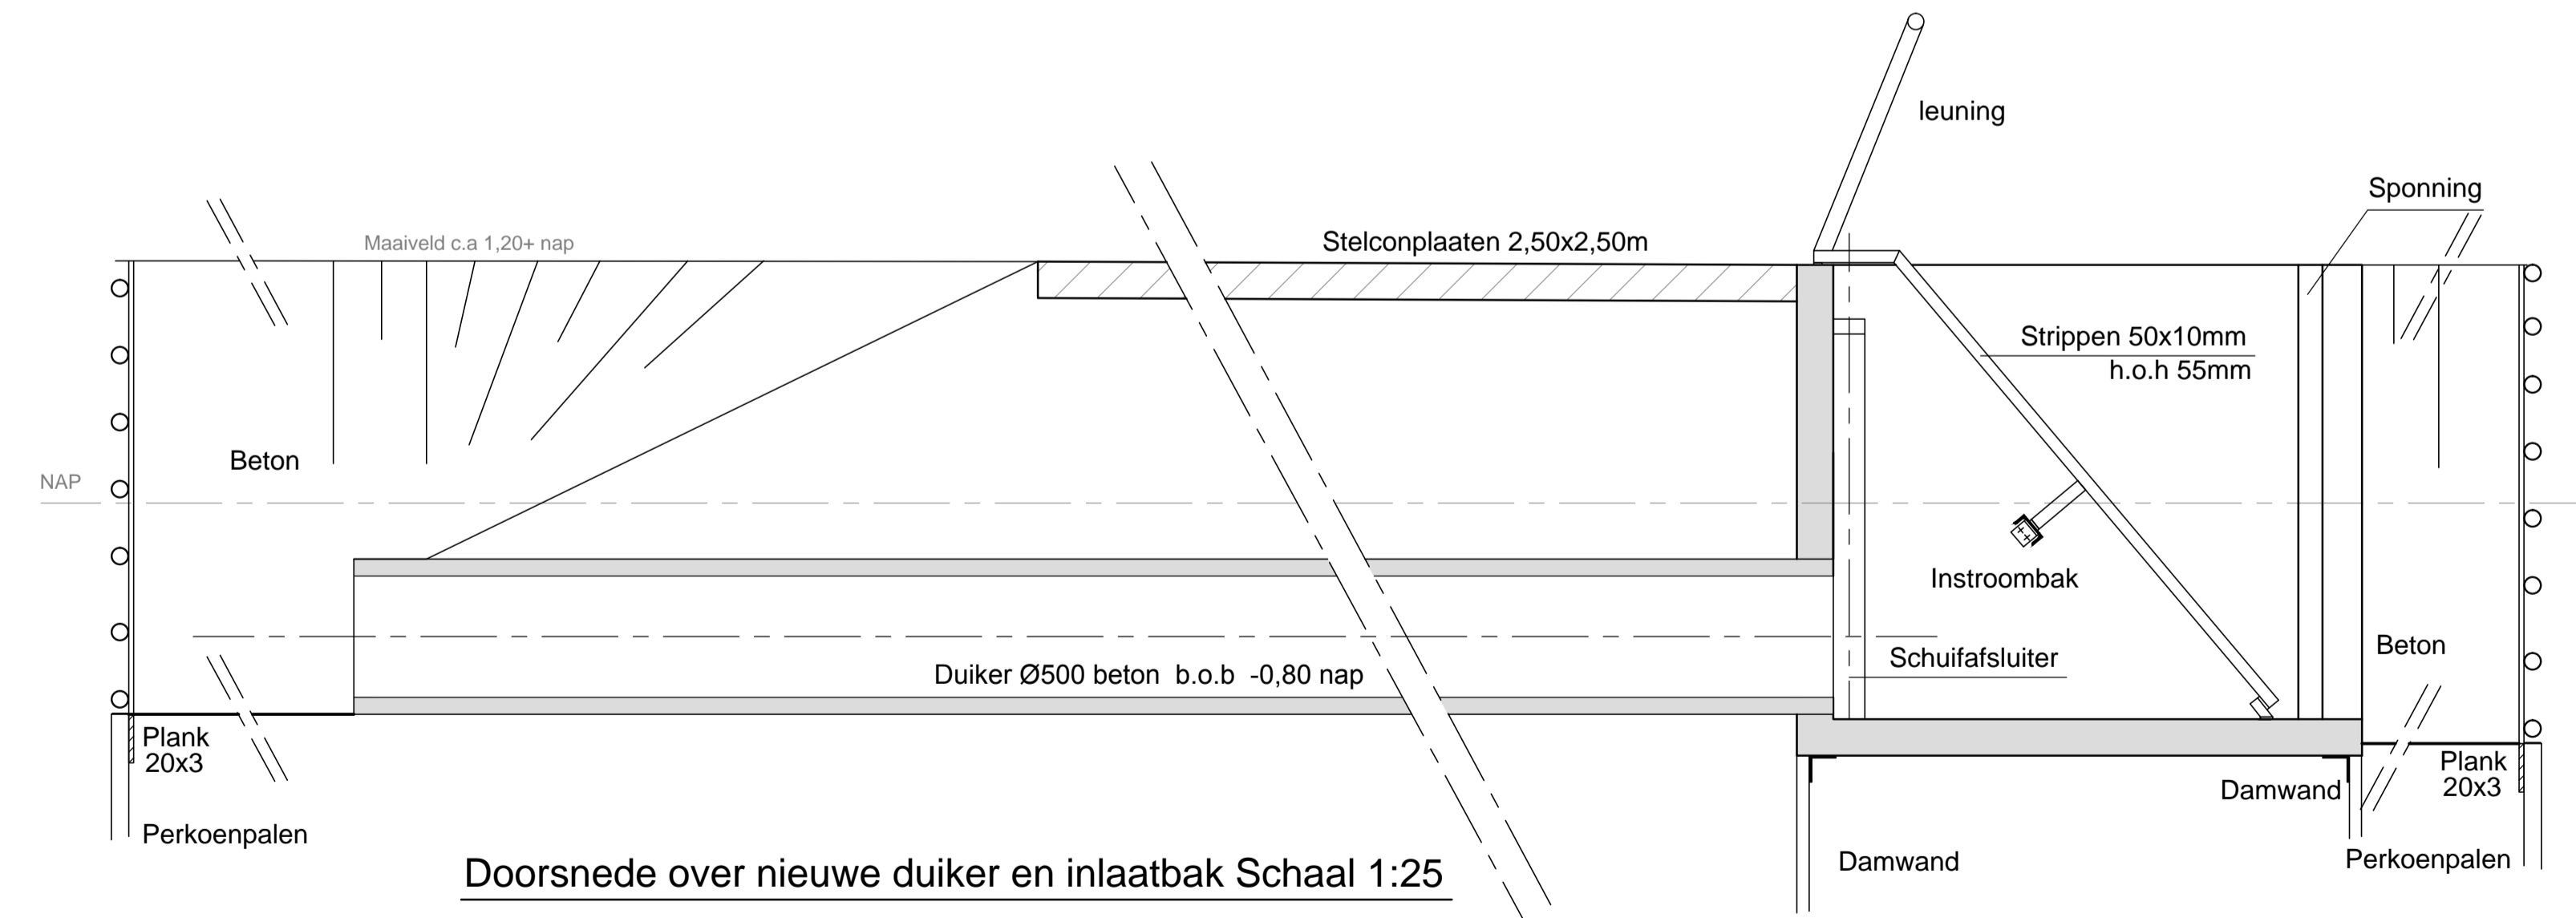

Nr.	Wijzigingen	Datum	Naam	Omschrijving
1				
2				
3				

Nieuwe inlaat met duiker en te vergraven sloot aan de Sint Antoinedijk

Getekend:	John van der Velden
Datum:	18-03-2014
Schaal:	Zie tekening
Formaat:	A1
Project:	244
Fiennaam:	KDU-03223-04-001.dwg
Tekeningnummer:	KDU-03223-04-001

Sector: Zuiveringsbeheer Ald. Bouwprojecten

Bladnummer: 02

Waterschap Brabantse Delta
Postbus 5520, 4801 DZ BREDA
T (076) 544 10 00
F (076) 544 10 11