




Situatie schaal 1:1000

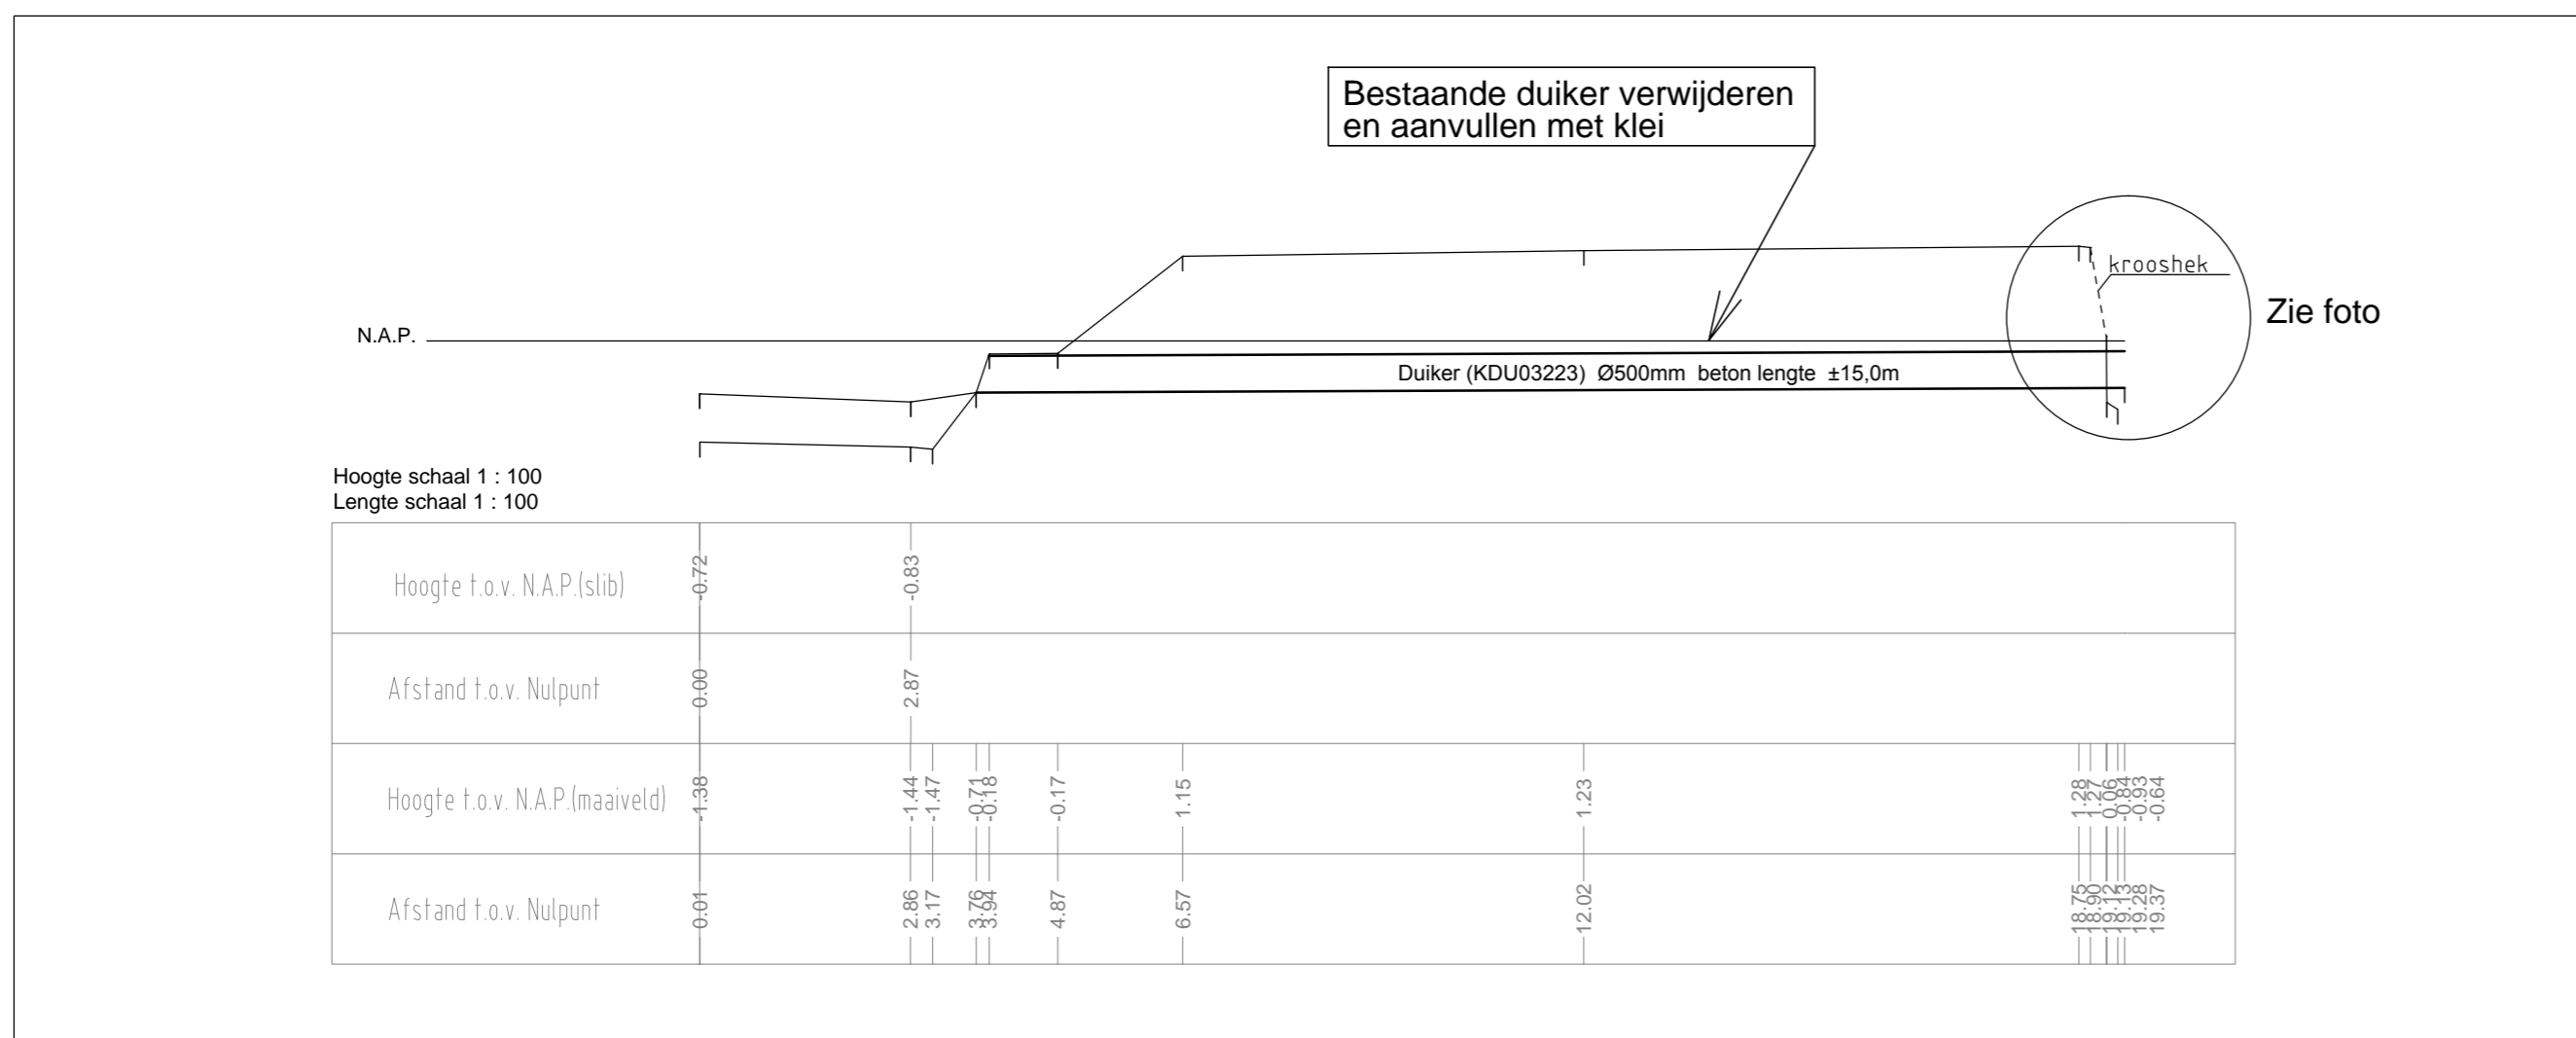

Lengteprofiel duiker

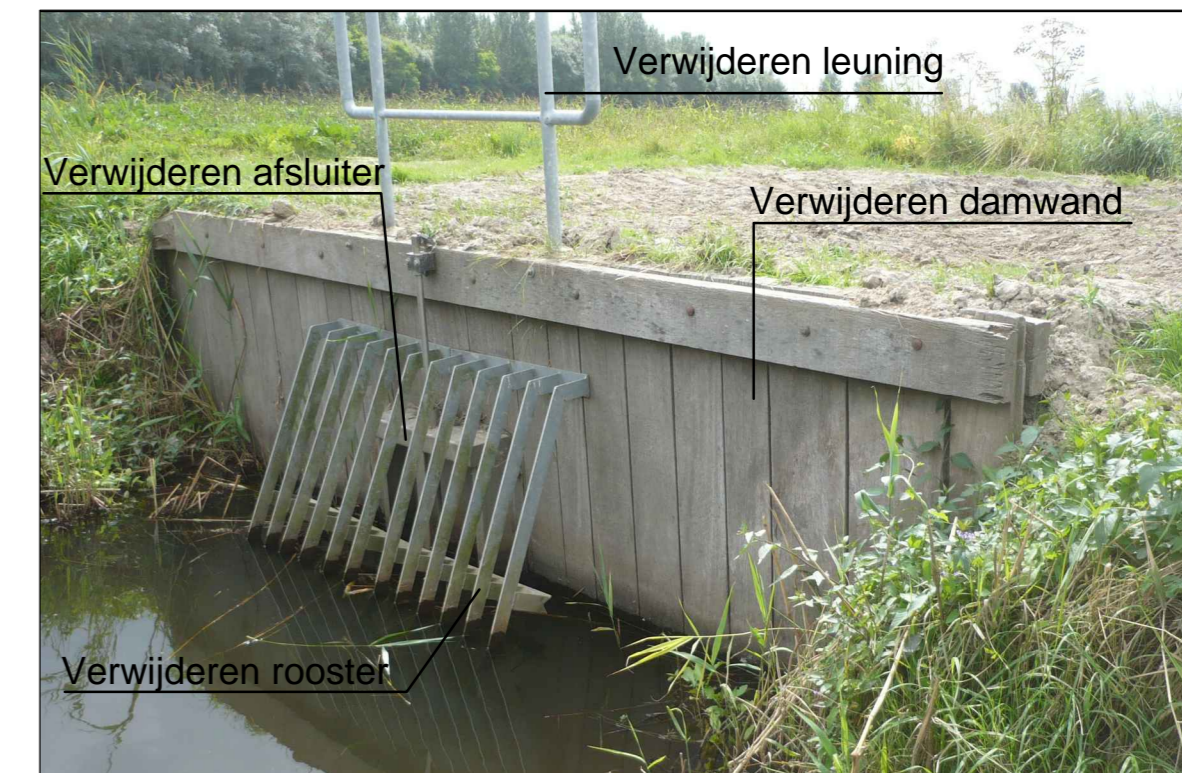

Inlaat Sint Antoinedijk

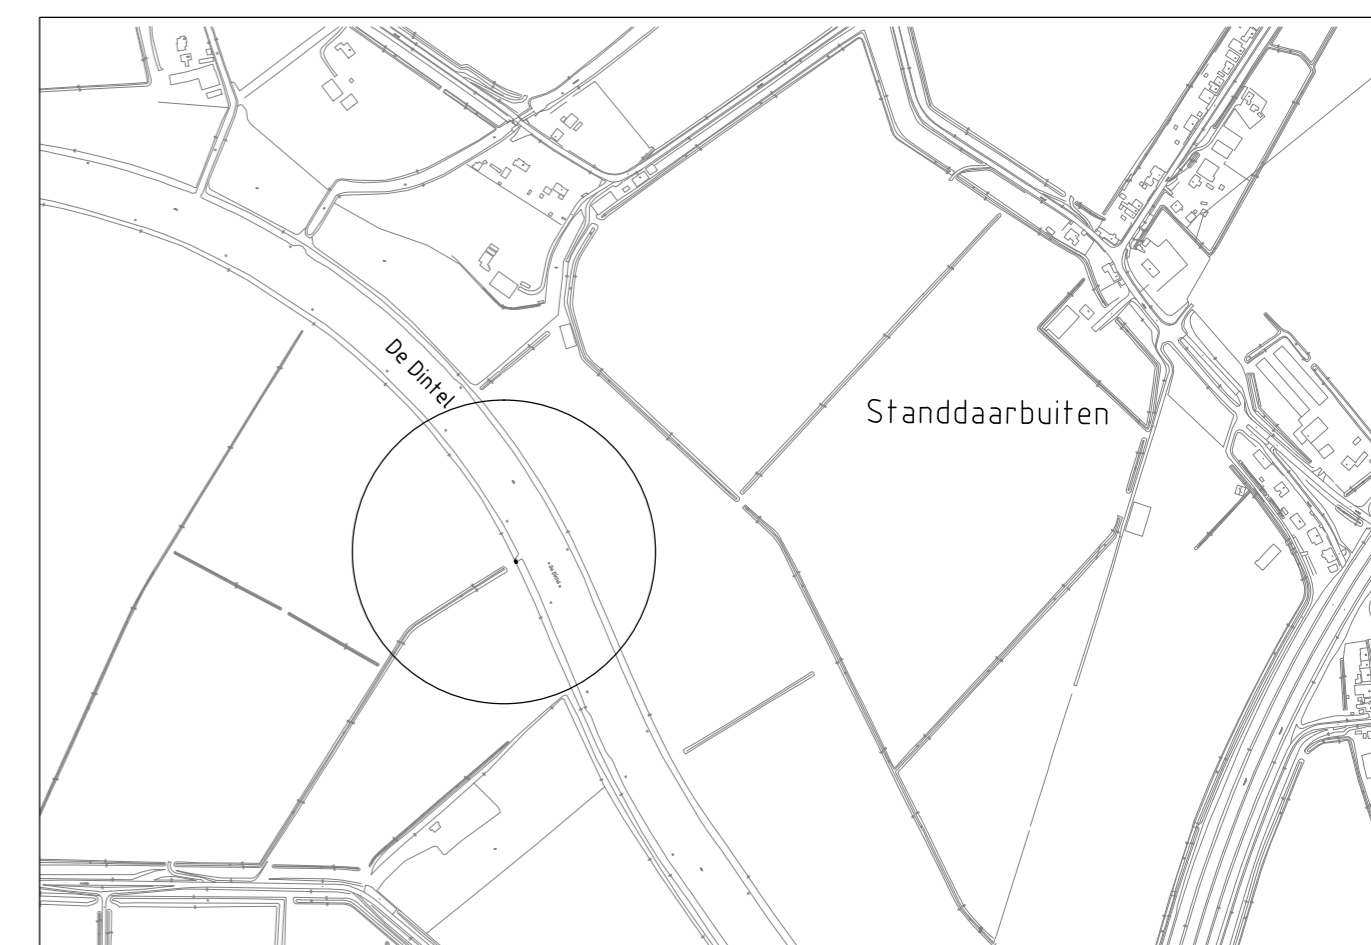

Lokatie

Nr.	Wijzigingen	Datum	Naam	Omschrijving
1				Verwijderen duiker en inlaat aan de Sint Antoinedijk
2				
3				

 Waterschap Brabantse Delta Postbus 5520, 4801 DZ BREDA T (076) 564 10 00 F (076) 564 10 11	Getekend: John van der Velden	
	Datum: 23-01-2014	
	Schaal: Zie tekening	
	Formaat: A2	
	Project: 244	
Sector: Watersystemen Afd: Ontwerp & Realisatie	Filenname: KDU-03223-04-001.dwg Tekeningnummer: KDU-03223-04-001	Bladnummer: 01